

LEGENDA

- Area di intervento
- Siti di ripristini ambientali
- ◆ Siti di approvvigionamento
- ⬡ Siti di discariche
- Viabilità

SITI DI DESTINAZIONE FINALE

ID	Località	Impresa	Autorizzazione	Scadenza	Oper. di recup. e/o smalt.	Volume Autorizzato (t/a)	Distanza dal cantiere (km)	Tempi di percorrenza
DICE EER 17.0 P2								

SITI DI DESTINAZIONE - IMPIANTI DI RECUPERO

DEP01	Tolentino	T.R. Costruzioni	Determina dirigenziale 371/2014	17/10/2024	R3, R5, R12, R13, R5	R5 26 195 R13 29 125	25	29
DEP02	Tolentino	Cosmati srl	AIA art. 29ter e art. 213, d.lgs. 152/2006	12/04/2028	-	-	34	35
DEP03	Morrovalle	Pesaola Sesto e Bruno snc	Determina dirigenziale 75/2014	05/03/2024	R5, R13	R5 19 995 R13 21 500	54	52
DEP04	Monteleone di Fermo	Gl An Soprietà Cooperativa	SUAP n. 130/2020 del 19/09/2020	14/09/2030	R4, R5	480 t/g	54	52
DEP05	Fermo	Autotrasporti Fagioli Vincenzo di Fagioli Dante & C. - S.N.C.	SUAP in data 18/09/2014.	21/03/2029	[D15] [R13]	20.000	48	56

SITI DI DESTINAZIONE - RIPRISTINI AMBIENTALI

SD01	Cava di Parapina	Scorilli Srl	-	-	-	-	23	29
SD02	San Qualterio	Scorilli Srl	-	-	-	-	22	29
SD02	Piano San Rufino	Frollà Srl	-	-	-	-	15	22


SITI DI APPROVVIGIONAMENTO

ID	Denominazione	Comune e provincia	Località	Esercente	Autorizzazione	Scadenza autorizzazione	Materiale	Volume estratti autorizzati (mc)	Volume disponibili	Distanza dal cantiere (T)	Tempi di percorrenza
CAVE											
AP01	Cava di Rio Laque	Cigoli	Cava Macerata Srl	REP n° 12067 del 26/02/2021 Comune di Cigoli	05/04/2023	Calcere	200.000	53	60		
AP02	Cava La Mucchia	San Severino Marche	Cava Macerata Srl	Autorizzazione n° 1 del 15/10/2021 Comune di san Severino Marche	15/10/2026	Calcere	513.000	53	60		
AP03	Cava di bisbacco	Castellana Grotte	E.F. Srl	-	-	Calcere	2.499.000	28	32		
AP04	Cava contere	Sant'Angelo in Pontano	A.F.I. Srl	-	-	Sabbie e ghiaie	238.000	16,6	21		
AP05	Cava di Parapina	Servigiano	Scorilli Srl	-	-	-	-	23	29		
AP10	Cava Palmucco	Treia	Rio Inesi Srl	-	-	Calcari	584.000	51	58		
AP11	Cave Piatti di Secco 2	Ponoco	Frollà Srl	-	-	Sabbie e ghiaie	42	55	55		
AP12		Servigiano	Frollà Srl	-	-	-	-	26	31		

Struttura Territoriale Marche
 Via Isonzo, 15 - 60124 Ancona T [+39] 071 / 5501
 Pec: anas.marche@postacert.stradanas.it - www.stradanas.it

Anas S.p.A. - Gruppo Ferrovie dello Stato Italiane
 Società con socio unico soggetta all'attività di direzione e coordinamento di ferrovie dello Stato Italiano S.p.A. e concessionaria ai sensi del D.L. 136/2002 (convertito con L. 178/2002)
 Via Moncambrano, 10 - 00185 Roma T [+39] 06 44461 - F [+39] 06 4456224
 Pec: anas@postacert.stradanas.it
 Cap. Soc. Euro 2.269.892.000,00 Iscr. R.E.A. 1024951 P.IVA 02133681003 - C.F. 80208450587

S.S. 78 "SARNANO - AMANDOLA"
LAVORI DI ADEGUAMENTO E/O MIGLIORAMENTO TECNICO FUNZIONALE DELLA SEZIONE STRADALE IN T.S. E POTENZIAMENTO DELLE INTERSEZIONI - 1° STRALCIO

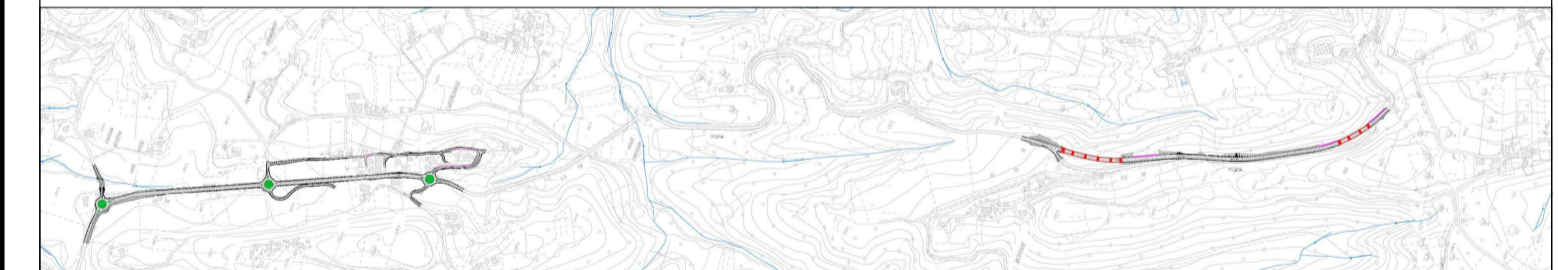

PROGETTO DEFINITIVO

IMPRESA ESECUTRICE		GRUPPO DI LAVORO ANAS	
PROGETTAZIONE		RESPONSABILE DEI LAVORI	
IL PROGETTISTA		RESPONSABILE DEL PROCEDIMENTO	
<p>Ing. Valerio BAJETTI <small>Ordine degli Ingegneri della Provincia di Ancona n° 62877 (Diretto tecnico ingegneria del territorio)</small></p>		<p>Ing. Marco MANCINA <small>Ordine degli Ingegneri della Provincia di Ancona n° 62877 (Diretto tecnico ingegneria del territorio)</small></p>	
		PROTOCOLLO	DATA

N. ELABORATO: STUDIO IMPATTO AMBIENTALE INQUADRAMENTO PROGETTUALE

R118		Canterizzazione: ubicazione cave e discariche e viabilità	
CODICE PROGETTO		NOME FILE	
PROGETTO		REVISIONE	
SCALA:		REVISIONE	
A N 0 0 0 0 D 2 2 0 1		A	
CODICE ELAB.		REVISIONE	
T 0 0 1 A 0 2 A M B C O 0 1		A	
D			
C			
B			
A			
PRIMA EMISSIONE		MARZO 2023	
ING. CAROLINA BAJETTI		ING. GIANCARLO TANZI	
ING. VALERIO BAJETTI			
REV.		DESCRIZIONE	
DATA		REDDATTO	
VERIFICATO		APPROVATO	