Comune di Sarnano

Comune di Amandola

LEGENDA

Progetto

Aree di cantiere

CB - Cantiere base

AS - Area di stoccaggio

LAYOUT CAMPO BASE OPERATIVO

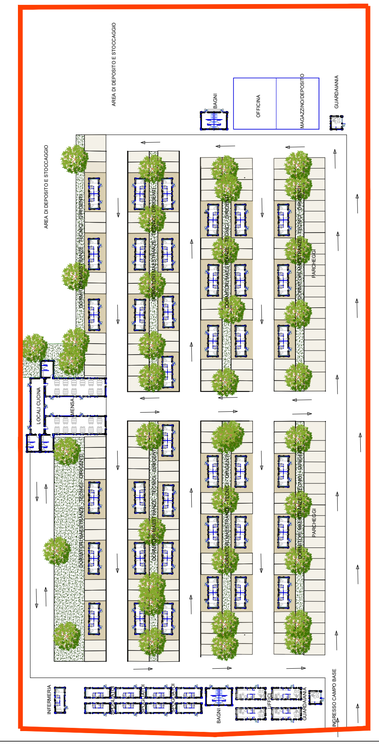

Struttura Territoriale Marche
Via Isonzo, 15 - 60124 Ancona T [+39] 071 / 5091
Pec anas.marche@postacert.stradeanas.it - www.stradeanas.it

Anas S.p.A. - Gruppo Ferrovie dello Stato Italiane
Società con socio unico soggetta all'attività di direzione e coordinamento di ferrovie dello Stato Italiane S.p.A. e concessionaria ai sensi del D.L. 138/2002 (convertito con L. 178/2002)
Via Monzambano, 10 - 00185 Roma T [+39] 06 44461 - F [+39] 06 4456224
Pec anas@postacert.stradeanas.it
Cap. Soc. Euro 2.269.892.000,00 Iscr. R.E.A. 1024951 P.IVA 02133681003 – C.F. 80208450587

S.S. 78 "SARNANO - AMANDOLA"

LAVORI DI ADEGUAMENTOE/O MIGLIORAMENTO TECNICO FUNZIONALE DELLA SEZIONE STRADALE IN T.S. E POTENZIAMENTO DELLE INTERSEZIONI - 1° STRALCIO

PROGETTO DEFINITIVO

IMPRESA ESECUTRICE: bruno teodoro	GRUPPO DI LAVORO ANAS
PROGETTAZIONE: Ingegneria del Territorio s.r.l.; TECH PROJECT ingegneria integrata; Deerns	RESPONSABILE DEI LAVORI
IL PROGETTISTA: *Ing. Valerio BAJETTI* — *Ordine degli Ingegneri della provincia di Roma n°A29211* — *(Direttr tecnico Ingegneria del Territorio)*	IL COORDINATORE DELLA SICUREZZA IN FASE DI PROGETTAZIONE: *Ing. Fabrizio BAJETTI* — *Ordine degli Ingegneri della provincia di Roma n°10112* — *(Direttr tecnico Ingegneria del Territorio)*	RESPONSABILE DEL PROCEDIMENTO: *Ing. Marco MANCINA*
BAJETTI VALERIO Ordine degli Ingegneri della Provincia di Roma Ingegnere 07.04.2023 11:04:41 GMT+00:00		PROTOCOLLO / DATA

N. ELABORATO: R119

STUDIO IMPATTO AMBIENTALE

INQUADRAMENTO PROGETTUALE

Cantierizzazione: ubicazione delle aree di cantiere e viabilità di servizio

CODICE PROGETTO	NOME FILE	REVISIONE	SCALA:
PROGETTO: ANOOOODZZOI	T00_IA02_AMB_CO02_A		
	CODICE ELAB.: T00IA02AMBCO02	A	1:10.000

REV.	DESCRIZIONE	DATA	REDATTO	VERIFICATO	APPROVATO
D					
C					
B					
A	PRIMA EMISSIONE	MARZO 2023	ING. CAROLINA BAJETTI	ING. GIANCARLO TANZI	ING. VALERIO BAJETTI