


SEZIONE B ANTE-OPERAM
1:200




SEZIONE B

SEZIONE B POST-OPERAM
1:200

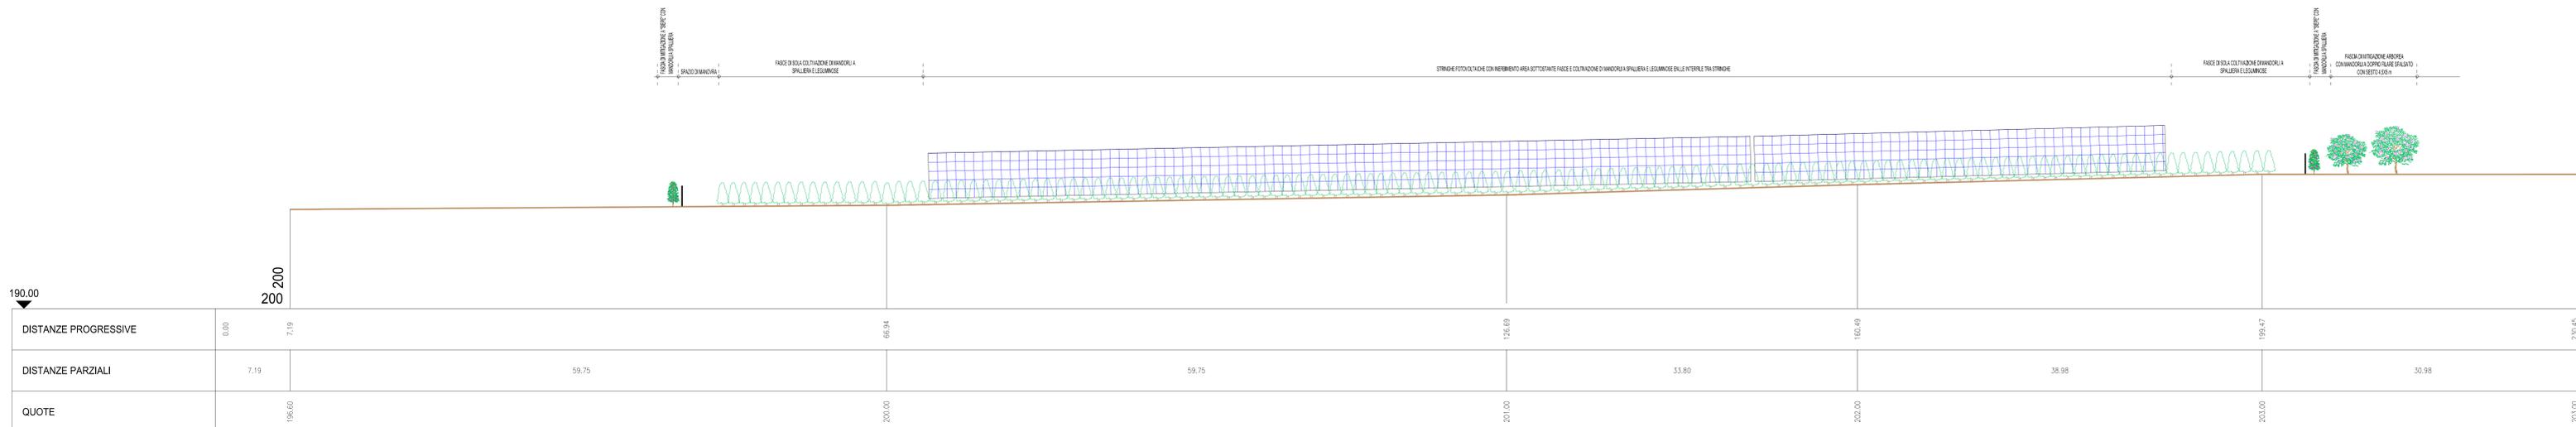

SEZIONE B

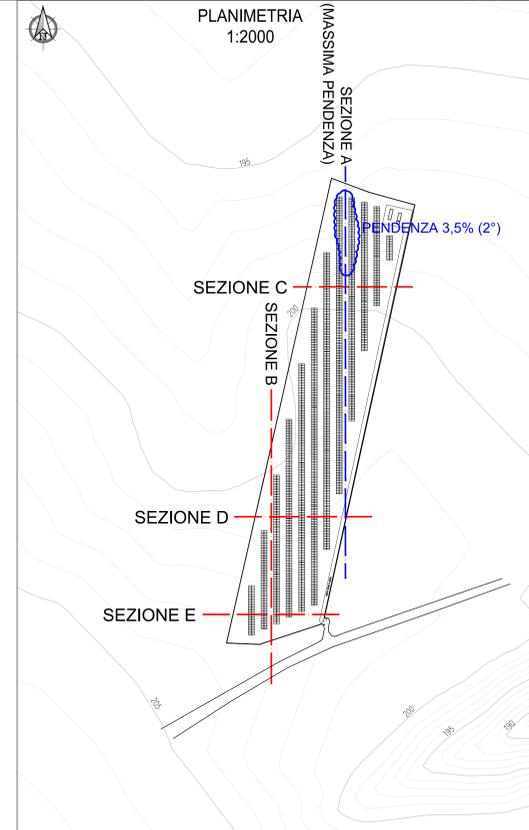

1	INTEGRAZIONI MIC prot. 7198 del 20/12/2022	MR	02/23
1	PROGETTO REV 01	MR	08/21
DESCRIZIONE E REVISIONE		Aut.	Desc.
		Aut.	Desc.

GVC S.r.l.
SERVIZI DI INGEGNERIA

VERDE 3 S.R.L.
Verde 3 s.r.l.

COMUNI DI LARINO - URURI - SAN MARTINO IN PENSILIS (CB)


PROGETTO DEFINITIVO
AREA B - SEZIONE B

Scale: 1:200

1d.g