SCAVI E BONIFICHE	
STERRO	0,152 m³
SCOTICO	1,662 m.
SOVRASTRUTTURA STRADALE	
STRATO DI USURA	0,926 m.
STRATO DI BINDER	0,926 m.
STRATO DI BASE	0,926 m.
STRATO DI FONDAZIONE	0,139 m³
STRATO DI SUPERCOMPATTATO	0,278 m³

SEZIONE N.: 1
QT. PROGETTO: 195,921
DIST.PROG.: 1,505
DIST.SUCC.: 23,495

SCALA 1:200

QT.RIF. 187,894

QUOTE TERRENO	0,000	195,147	195,214	195,308	195,372	195,444	195,459	195,574	195,666	195,729	195,854	195,914	195,957	196,132	196,312	196,475	196,709	197,016	197,355	197,665	197,887	197,978	0,000		
DIST.PARZIALI TERRENO		2,000	2,000	2,000	2,000	2,000	2,000	2,000	2,000	2,000	2,000	2,000	2,000	2,000	2,000	2,000	2,000	2,000	2,000	2,000	2,000	2,000			
QUOTE PROGETTO									195,615 195,615 195,615	195,633 195,633 195,633	195,701 195,701 195,701	195,133 195,133 195,133	195,192 195,192 195,192	195,248 195,248 195,248											
DIST.PARZIALI PROGETTO									0,307 0,307	1,196 1,196	0,317 0,317	1,061 1,061	1,373 1,373	0,356 0,356											
QUOTE PAVIMENTATO									195,611 195,611	195,711 195,711	195,728 195,728	195,709 195,709	195,806 195,806	195,897 195,897											
DIST. PARZIALI PAVIMENTATO									0,007 0,007	1,449 1,449	0,017 0,017	1,061 1,061	1,373 1,373	0,356 0,356											

SCAVI E BONIFICHE	
STERRO	0,076 m³
SCOTICO	7,954 m.
RILEVATI	
RILEVATO	1,461 m³
TERRENO VEGETALE	3,993 m.
SOVRASTRUTTURA STRADALE	
STRATO DI USURA	4,000 m.
STRATO DI BINDER	4,000 m.
STRATO DI BASE	4,000 m.
STRATO DI FONDAZIONE	0,970 m³
STRATO DI SUPERCOMPATTATO	2,143 m³
MANUFATTI	
CORDOLO	0,072 m³

SEZIONE N.: 2
QT. PROGETTO: 195,604
DIST.PROG.: 25,000
DIST.PREC.: 23,495
DIST.SUCC.: 25,000

SCALA 1:200

QT.RIF. 189,097

QUOTE TERRENO	0,000	194,593	194,674	194,756	194,822	194,886	194,993	195,051	195,109	195,192	195,279	195,282	195,345	195,434	195,453	195,568	195,671	195,792	197,471	197,651	197,731	197,687	0,000		
DIST.PARZIALI TERRENO		2,000	2,000	2,000	2,000	2,000	2,000	2,000	2,000	2,000	2,000	2,000	2,000	2,000	2,000	2,000	2,000	2,000	2,000	2,000	2,000	2,000			
QUOTE PROGETTO											195,186 195,186	194,964 194,964		195,076 195,076											
DIST.PARZIALI PROGETTO												3,848		3,746											
QUOTE PAVIMENTATO											195,564 195,564	195,604		195,643 195,643											
DIST. PARZIALI PAVIMENTATO											0,000 0,000	1,000		0,000 0,000											

SCAVI E BONIFICHE	
STERRO	0,204 m³
SCOTICO	7,709 m.
RILEVATI	
RILEVATO	0,531 m³
TERRENO VEGETALE	3,634 m.
SOVRASTRUTTURA STRADALE	
STRATO DI USURA	4,000 m.
STRATO DI BINDER	4,000 m.
STRATO DI BASE	4,000 m.
STRATO DI FONDAZIONE	0,970 m³
STRATO DI SUPERCOMPATTATO	2,143 m³
MANUFATTI	
CORDOLO	0,073 m³

SEZIONE N.: 3
QT. PROGETTO: 195,051
DIST.PROG.: 50,000
DIST.PREC.: 25,000
DIST.SUCC.: 25,000

SCALA 1:200

QT.RIF. 188,795

QUOTE TERRENO	0,000	194,086	194,202	194,260	194,304	194,444	194,493	194,518	194,577	194,702	194,795	194,872	194,952	194,958	195,076	195,278	195,916	196,729	197,276	197,685	197,555	197,331	0,000		
DIST.PARZIALI TERRENO		2,000	2,000	2,000	2,000	2,000	2,000	2,000	2,000	2,000	2,000	2,000	2,000	2,000	2,000	2,000	2,000	2,000	2,000	2,000	2,000	2,000			
QUOTE PROGETTO											194,575 194,575 194,575		194,431 194,431 194,431		194,425 194,425 194,425										
DIST.PARZIALI PROGETTO											0,615 0,615	3,848	1,047 1,047	3,746	0,663 0,663										
QUOTE PAVIMENTATO											195,051 195,051	195,014 195,014		195,051 195,051	195,089 195,101										
DIST. PARZIALI PAVIMENTATO											0,000 0,000	1,000 1,000		1,000 1,000	0,000 0,000										

SCAVI E BONIFICHE	
STERRO	0,830 m³
SCOTICO	7,083 m.
RILEVATI	
RILEVATO	0,284 m³
TERRENO VEGETALE	2,880 m.
SOVRASTRUTTURA STRADALE	
STRATO DI USURA	6,000 m.
STRATO DI BINDER	6,000 m.
STRATO DI BASE	6,000 m.
STRATO DI FONDAZIONE	1,095 m³
STRATO DI SUPERCOMPATTATO	2,284 m³
MANUFATTI	
CORDOLO	0,073 m³

SEZIONE N.: 4
QT. PROGETTO: 194,611
DIST.PROG.: 75,000
DIST.PREC.: 25,000
DIST.SUCC.: 25,000

SCALA 1:200

QT.RIF. 188,627

QUOTE TERRENO	0,000	193,883	193,948	194,037	194,120	194,164	194,174	194,276	194,318	194,398	194,520	194,576	194,724	194,830	195,047	195,199	195,933	196,739	197,158	197,472	197,497	197,371	0,000		
DIST.PARZIALI TERRENO		2,000	2,000	2,000	2,000	2,000	2,000	2,000	2,000	2,000	2,000	2,000	2,000	2,000	2,000	2,000	2,000	2,000	2,000	2,000	2,000	2,000			
QUOTE PROGETTO										194,380 194,380 194,380	194,541 194,541 194,541	193,991	194,241 194,241 194,241	194,410 194,410 194,410											
DIST.PARZIALI PROGETTO										0,727 0,727	1,848	2,000	1,066 1,066	0,306 0,306											
QUOTE PAVIMENTATO											194,571 194,571 194,571		194,848 194,848 194,848												
DIST. PARZIALI PAVIMENTATO											0,300 0,300 0,300	1,000 1,000 1,000	0,300 0,300 0,300												

SCAVI E BONIFICHE	
STERRO	1,207 m³
SCOTICO	7,227 m.
RILEVATI	
TERRENO VEGETALE	3,054 m.
SOVRASTRUTTURA STRADALE	
STRATO DI USURA	6,000 m.
STRATO DI BINDER	6,000 m.
STRATO DI BASE	6,000 m.
STRATO DI FONDAZIONE	1,095 m³
STRATO DI SUPERCOMPATTATO	2,743 m³
MANUFATTI	
CORDOLO	0,072 m³

SEZIONE N.: 5
QT. PROGETTO: 194,295
DIST.PROG.: 100,000
DIST.PREC.: 25,000
DIST.SUCC.: 25,000

SCALA 1:200

QT.RIF. 188,136

QUOTE TERRENO	0,000	193,964	193,680	193,735	193,808	193,887	193,912	193,988	194,014	194,100	194,175	194,245	194,334	194,352	194,365	194,878	195,658	196,362	197,070	197,432	197,367	197,250	0,000		
DIST.PARZIALI TERRENO		2,000	2,000	2,000	2,000	2,000	2,000	2,000	2,000	2,000	2,000	2,000	2,000	2,000	2,000	2,000	2,000	2,000	2,000	2,000	2,000	2,000			
QUOTE PROGETTO											194,061 193,579	193,625 194,075 193,625	193,625 194,075 193,625	193,799 194,387											
DIST.PARZIALI PROGETTO											0,633 1,053	1,848	2,000	3,746											
QUOTE PAVIMENTATO												194,245 194,245 194,245	194,295		194,313 194,313 194,313										
DIST. PARZIALI PAVIMENTATO											0,300 1,000 0,300	1,000	0,300 1,000 0,300												

SCAVI E BONIFICHE	
STERRO	0,009 m³
SCOTICO	8,141 m.
RILEVATI	
RILEVATO	1,948 m³
TERRENO VEGETALE	4,152 m.
SOVRASTRUTTURA STRADALE	
STRATO DI USURA	4,000 m.
STRATO DI BINDER	4,000 m.
STRATO DI BASE	4,000 m.
STRATO DI FONDAZIONE	0,970 m³
STRATO DI SUPERCOMPATTATO	2,143 m³
MANUFATTI	
CORDOLO	0,073 m³

SEZIONE N.: 6
QT. PROGETTO: 194,105
DIST.PROG.: 125,000
DIST.PREC.: 25,000
DIST.SUCC.: 25,000

SCALA 1:200

QT.RIF. 188,141

QUOTE TERRENO	0,000	193,482	193,487	193,534	193,595	193,627	193,618	193,624	193,613	193,648	193,710	193,774	193,793	193,837	193,844	194,645	195,754	196,523	196,978	197,310	197,240	197,307	0,000		
DIST.PARZIALI TERRENO		2,000	2,000	2,000	2,000	2,000	2,000	2,000	2,000	2,000	2,000	2,000	2,000	2,000	2,000	2,000	2,000	2,000	2,000	2,000	2,000	2,000			
QUOTE PROGETTO											193,564 193,564 193,564		193,465 193,835 193,465		193,578 193,848 193,578										
DIST.PARZIALI PROGETTO											0,914 0,914	3,848	1,048 1,048	3,746											
QUOTE PAVIMENTATO												194,105 194,105 194,105		194,142 194,142 194,142											
DIST. PARZIALI PAVIMENTATO											0,300 1,000 0,300	4,000	1,000 1,000 0,300												

SCAVI E BONIFICHE	
STERRO	0,013 m³
SCOTICO	8,524 m.
RILEVATI	
RILEVATO	2,817 m³
TERRENO VEGETALE	4,613 m.
SOVRASTRUTTURA STRADALE	
STRATO DI USURA	4,000 m.
STRATO DI BINDER	4,000 m.
STRATO DI BASE	4,000 m.
STRATO DI FONDAZIONE	0,970 m³
STRATO DI SUPERCOMPATTATO	2,143 m³
MANUFATTI	
CORDOLO	0,072 m³

SEZIONE N.: 7
QT. PROGETTO: 194,039
DIST.PROG.: 150,000
DIST.PREC.: 25,000
DIST.SUCC.: 25,000

SCALA 1:200

QT.RIF. 188,026

QUOTE TERRENO	0,000	193,428	193,458	193,470	193,486	193,522	193,569	193,562	193,590	193,616	193,600	193,603	193,517	193,449	193,747	194,074	195,565	196,681	196,903	197,023	197,200	197,264	0,000		
DIST.PARZIALI TERRENO		2,000	2,000	2,000	2,000	2,000	2,000	2,000	2,000	2,000	2,000	2,000	2,000	2,000	2,000	2,000	2,000	2,000	2,000	2,000	2,000	2,000			
QUOTE PROGETTO											193,624 193,624 193,624	193,419 193,969 193,419		193,513 193,842 193,513											
DIST.PARZIALI PROGETTO											3,848		3,746												
QUOTE PAVIMENTATO											194,002 194,002 194,002	194,039		194,077 194,086 194,077											
DIST. PARZIALI PAVIMENTATO											0,300 1,000 0,300	1,000		1,000 1,000 0,300											

SCAVI E BONIFICHE	
SCOTICO	8,594 m.
RILEVATI	
RILEVATO	3,276 m³
TERRENO VEGETALE	4,697 m.
SOVRASTRUTTURA STRADALE	
STRATO DI USURA	4,000 m.
STRATO DI BINDER	4,000 m.
STRATO DI BASE	4,000 m.
STRATO DI FONDAZIONE	0,970 m³
STRATO DI SUPERCOMPATTATO	2,143 m³
MANUFATTI	
CORDOLO	0,072 m³

SEZIONE N.: 8
QT. PROGETTO: 194,099
DIST.PROG.: 175,000
DIST.PREC.: 25,000
DIST.SUCC.: 25,000

SCALA 1:200

QT.RIF. 187,781

QUOTE TERRENO	0,000	193,350	193,417	193,438	193,475	193,499	193,488	193,506	193,525	193,567	193,573	193,578	193,526	193,584	193,667	194,206	194,978	195,254	197,014	197,120	197,261	197,164	0,000		
DIST.PARZIALI TERRENO		2,000	2,000	2,000	2,000	2,000	2,000	2,000	2,000	2,000	2,000	2,000	2,000	2,000	2,000	2,000	2,000	2,000	2,000	2,000	2,000	2,000			
QUOTE PROGETTO											193,667 193,383 193,667	193,429 193,429 193,429		193,572 193,571 193,572											
DIST.PARZIALI PROGETTO											3,848		3,746												
QUOTE PAVIMENTATO											194,049 194,061 194,049	194,099		194,128 194,128 194,128											
DIST. PARZIALI PAVIMENTATO											0,300 1,000 0,300	1,000		1,000 1,000 0,300											

SCAVI E BONIFICHE	
SCOTICO	8,622 m.
RILEVATI	
RILEVATO	3,083 m³
TERRENO VEGETALE	4,730 m.
SOVRASTRUTTURA STRADALE	
STRATO DI USURA	4,000 m.
STRATO DI BINDER	4,000 m.
STRATO DI BASE	4,000 m.
STRATO DI FONDAZIONE	0,970 m³
STRATO DI SUPERCOMPATTATO	2,143 m³
MANUFATTI	
CORDOLO	0,073 m³

SEZIONE N.: 9
QT. PROGETTO: 194,262
DIST.PROG.: 200,000
DIST.PREC.: 25,000
DIST.SUCC.: 25,000

SCALA 1:200

QT.RIF. 187,666

QUOTE TERRENO	0,000	193,333	193,393	193,427	193,520	193,521	193,573	193,564	193,617	193,651	193,726	193,763	193,766	193,789	193,813	193,878	194,229	195,382	196,456	196,892	196,880	196,862	0,000		
DIST.PARZIALI TERRENO		2,000	2,000	2,000	2,000	2,000	2,000	2,000	2,000	2,000	2,000	2,000	2,000	2,000	2,000	2,000	2,000	2,000	2,000	2,000	2,000	2,000			
QUOTE PROGETTO											193,662 193,662 193,662		193,543 193,792 193,543		193,336 193,787 193,336										
DIST.PARZIALI PROGETTO											3,848		3,746												
QUOTE PAVIMENTATO											194,212 194,212 194,212		194,262		194,302 194,313 194,302										
DIST. PARZIALI PAVIMENTATO											0,300 1,000 0,300		1,000		1,000 1,000 0,300										

SCAVI E BONIFICHE	
SCOTICO	8,710 m.
RILEVATI	
RILEVATO	3,358 m³
TERRENO VEGETALE	4,836 m.
SOVRASTRUTTURA STRADALE	
STRATO DI USURA	4,000 m.
STRATO DI BINDER	4,000 m.
STRATO DI BASE	4,000 m.
STRATO DI FONDAZIONE	0,970 m³
STRATO DI SUPERCOMPATTATO	2,143 m³
MANUFATTI	
CORDOLO	0,072 m³

SEZIONE N.: 10
QT. PROGETTO: 194,437
DIST.PROG.: 225,000
DIST.PREC.: 25,000
DIST.SUCC.: 25,000

SCALA 1:200

QT.RIF. 187,809

QUOTE TERRENO	0,000	193,419	193,511	193,522	193,628	193,646	193,693	193,745	193,823	193,848	193,866	193,900	193,940	193,950	193,897	193,956	194,123	194,523	195,323	196,593	197,013	197,078	0,000		
DIST.PARZIALI TERRENO		2,000	2,000	2,000	2,000	2,000	2,000	2,000	2,000	2,000	2,000	2,000	2,000	2,000	2,000	2,000	2,000	2,000	2,000	2,000	2,000	2,000			
QUOTE PROGETTO											193,945 193,791 193,791		193,617 193,967 193,617		193,911 193,886 193,911										
DIST.PARZIALI PROGETTO											3,848		3,746												
QUOTE PAVIMENTATO											194,267 194,267 194,267		194,437		194,475 194,487 194,475										
DIST. PARZIALI PAVIMENTATO											0,300 1,000 0,300		1,000 1,000 0,300		0,300 1,000 0,300										

SCAVI E BONIFICHE	
SCOTICO	8,602 m.
RILEVATI	
RILEVATO	2,808 m³
TERRENO VEGETALE	4,706 m.
SOVRASTRUTTURA STRADALE	
STRATO DI USURA	4,000 m.
STRATO DI BINDER	4,000 m.
STRATO DI BASE	4,000 m.
STRATO DI FONDAZIONE	0,970 m³
STRATO DI SUPERCOMPATTATO	2,143 m³
MANUFATTI	
CORDOLO	0,072 m³

SEZIONE N.: 11
QT. PROGETTO: 194,546
DIST.PROG.: 250,000
DIST.PREC.: 25,000
DIST.SUCC.: 25,000

SCALA 1:200

QT.RIF. 188,239

QUOTE TERRENO	0,000	193,493	193,549	193,645	193,690	193,745	193,766	193,841	193,838	193,927	194,044	194,091	194,123	194,142	194,047	194,032	194,087	194,784	195,979	196,763	197,158	197,231	0,000		
DIST.PARZIALI TERRENO		2,000	2,000	2,000	2,000	2,000	2,000	2,000	2,000	2,000	2,000	2,000	2,000	2,000	2,000	2,000	2,000	2,000	2,000	2,000	2,000	2,000			
QUOTE PROGETTO											193,927 193,925 193,927		193,916 193,966 193,916		194,010 194,143 194,010										
DIST.PARZIALI PROGETTO											3,848		3,746												
QUOTE PAVIMENTATO											194,496 194,508 194,496		194,546		194,498 194,548 194,498										
DIST. PARZIALI PAVIMENTATO											0,300 1,000 0,300		1,000 1,000 0,300		0,300 1,000 0,300										

SCAVI E BONIFICHE	
SCOTICO	11,831 m.
RILEVATI	
RILEVATO	5,440 m³
TERRENO VEGETALE	5,583 m.
SOVRASTRUTTURA STRADALE	
STRATO DI USURA	2,000 m.
STRATO DI BINDER	6,500 m.
STRATO DI BASE	6,500 m.
STRATO DI FONDAZIONE	2,274 m³
STRATO DI SUPERCOMPATTATO	2,970 m³
MANUFATTI	
CORDOLO	0,073 m³

SEZIONE N.: 12
QT. PROGETTO: 194,498
DIST.PROG.: 275,000
DIST.PREC.: 25,000
DIST.SUCC.: 25,000

SCALA 1:200

QT.RIF. 188,008

QUOTE TERRENO	0,000	193,456	193,505	193,513	193,536	193,602	193,650	193,685	193,720	193,769	193,823	193,845	193,889	193,943	193,992	193,993	194,033	194,290	195,658	197,001	197,317	197,539	0,000		
DIST.PARZIALI TERRENO		2,000	2,000	2,000	2,000	2,000	2,000	2,000	2,000	2,000	2,000	2,000	2,000	2,000	2,000	2,000	2,000	2,000	2,000	2,000	2,000	2,000			
QUOTE PROGETTO											193,775 193,775 193,775		193,878 194,028 193,878		193,972 193,943 193,972										
DIST.PARZIALI PROGETTO											6,604		3,746												
QUOTE PAVIMENTATO											194,546 194,558 194,546		194,498		194,536 194,548 194,536										
DIST. PARZIALI PAVIMENTATO											0,300 1,000 0,300		4,000		1,000 1,000 0,300										

KEY-MAP

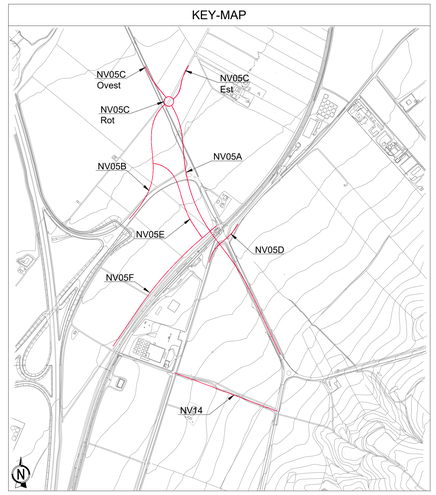

COMMITTENTE:

RFI RETE FERROVIARIA ITALIANA
GRUPPO FERROVIE DELLO STATO ITALIANE
DIREZIONE INVESTIMENTI
DIREZIONE INVESTIMENTI AREA SUD

PROGETTAZIONE:

ITALFERR
GRUPPO FERROVIE DELLO STATO ITALIANE

S.O. PROGETTAZIONE INTEGRATA SUD

PROGETTO DEFINITIVO

LINEA POTENZA-FOGGIA - AMMODERNAMENTO

SOTTOPROGETTO 2 - ELETTRIFICAZIONE, RETTIFICHE DI TRACCIATO, SOPPRESSIONE P.L. E CONSOLIDAMENTO SEDE

SOPPRESSIONE P.L. pk 30+356 e pk 30+881 NEL COMUNE DI ASCOLI SATRIANO (NV05 e NV14)

NV NUOVE VIABILITA' - VIABILITA'

NV05F - Strada Interpoderale 2 - Sezioni trasversali - Tav. 1

SCALA: 1:200

COMMESSA	LOTTO	FASE	ENTE	TIPO DOC.	OPERA/DISCIPLINA	PROGR.	REV.
IA9D	00	D	78	W9	NV05F0	001	A

Rev.	Descrizione	Redatto	Data	Verificato	Data	Approvato	Data	Autorizzato Data
A	Emissione Esecutiva	A. Poli	10/11/2022	D. Lagatti	10/11/2022	A. Argiolas	10/11/2022	F. Sacchi 10/11/2022

File: IA9D00D78W9NV05F0001A.DWG

n. Elab.: X