

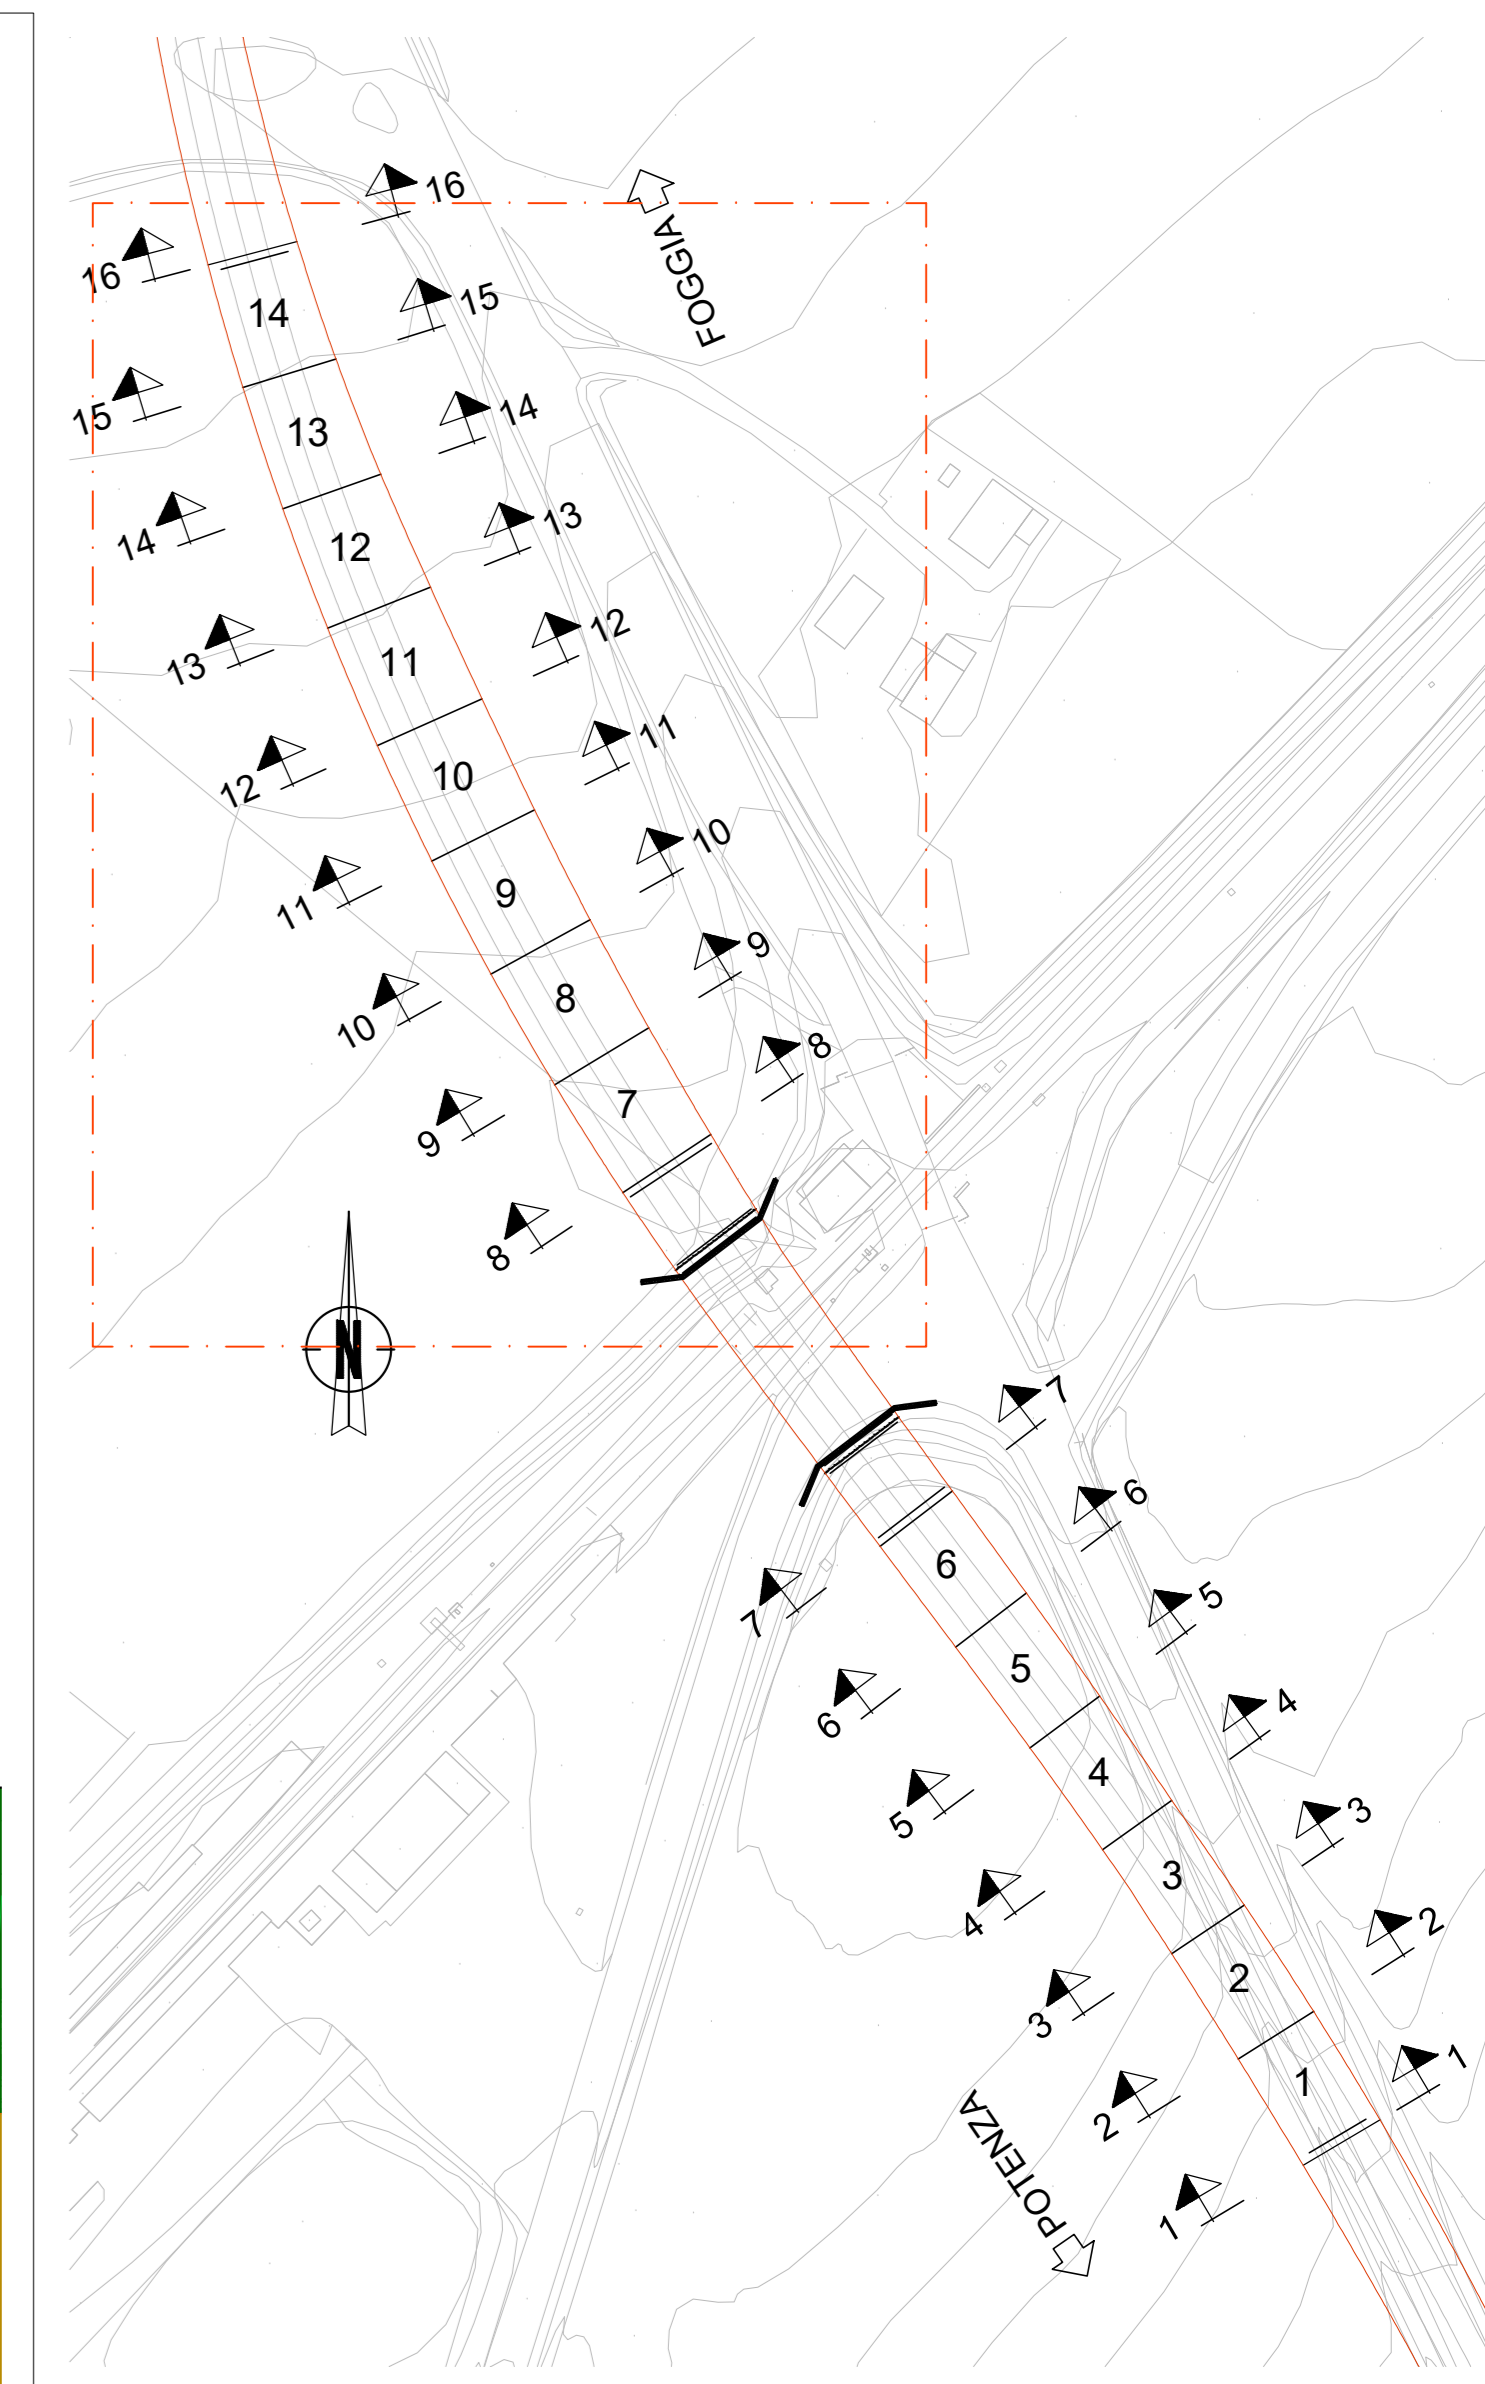


PROSPETTO LONGITUDINALE SL02
SCALA 1:200

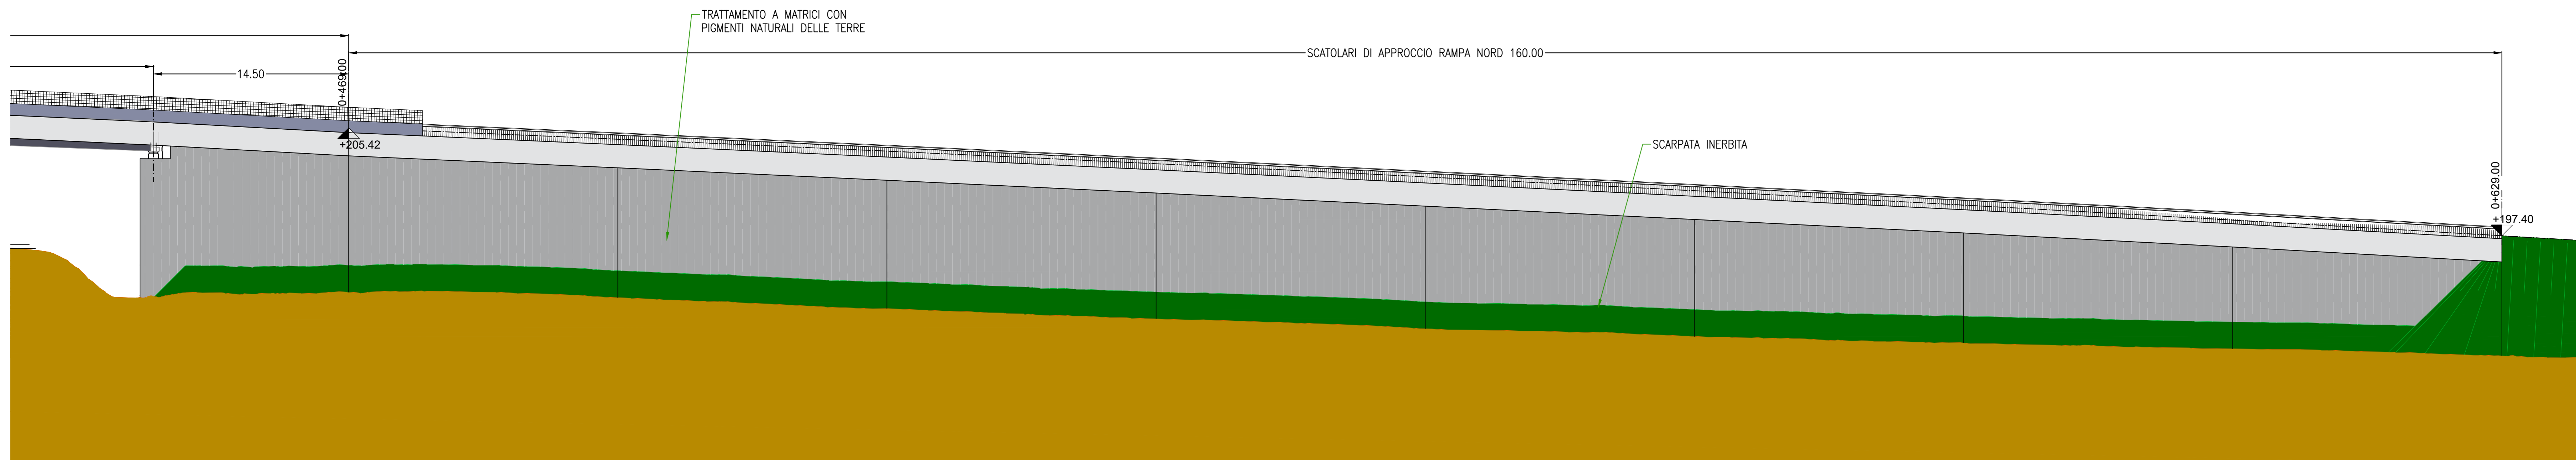

PIANTA SUPERIORE
SCALA 1:200

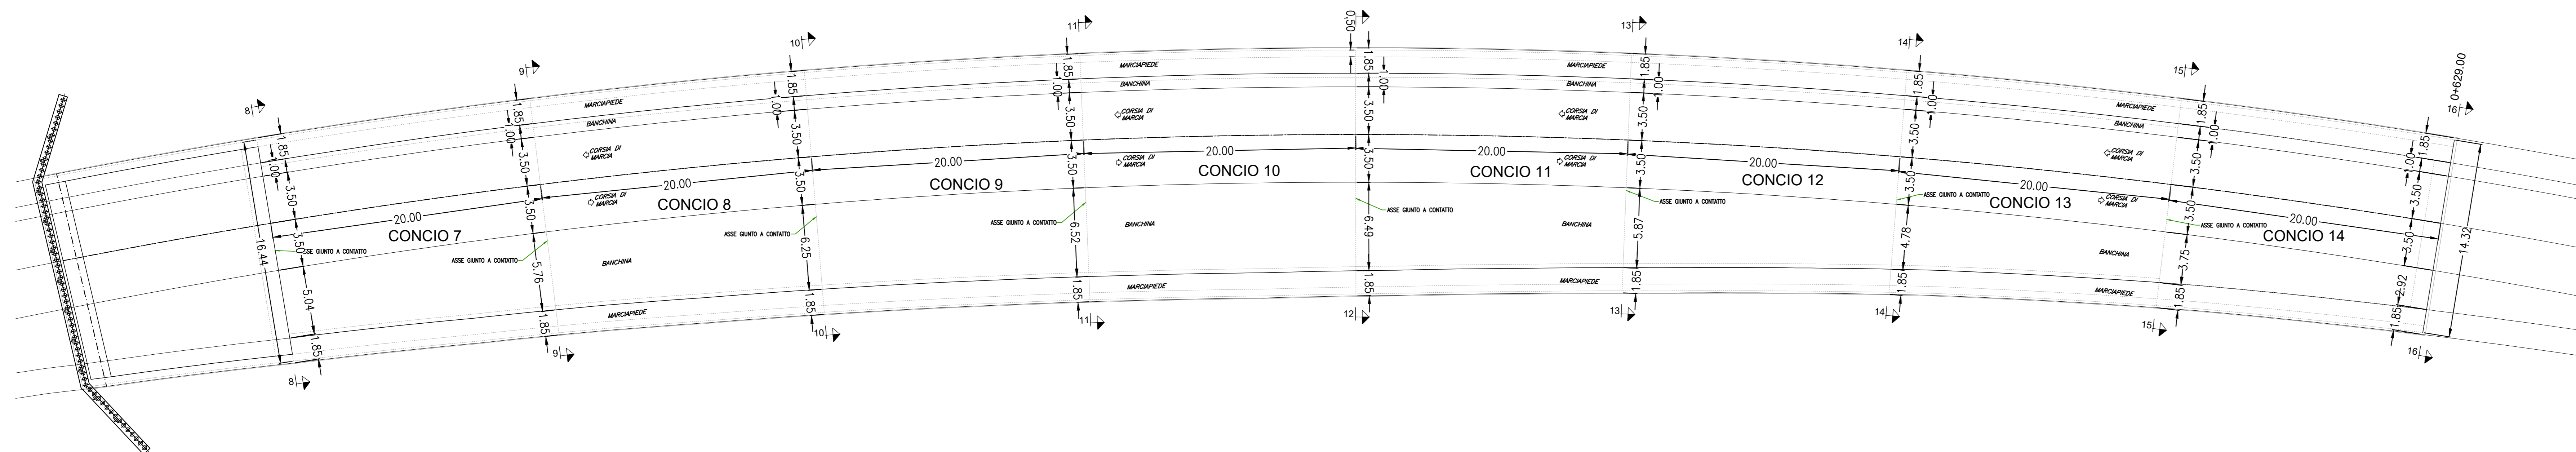

NOTE:
- PER LE CARATTERISTICHE DEI MATERIALI SI RIMANDA ALL'ELABORATO SPECIFICO IASD00D09TX0C000001A
- PER TUTTE LE INFORMAZIONI RELATIVE AI DETTAGLI COSTRUTTIVI SI RIMANDA ALGLI ELABORATI IASD00D78BZSL000001A E IASD00D78BZSL000003A

COMMITTENTE: 
 PROGETTAZIONE: 

S.O. PROGETTAZIONE INTEGRATA SUD
 PROGETTO DEFINITIVO
 LINEA POTENZA-FOGGIA - AMMODERNAMENTO
 SOTTOPROGETTO 2 - ELETRIFICAZIONE, RETTIFICHE DI TRACCIATO, SOPPRESSIONE P.L. E CONSOLIDAMENTO SEDE
 SOPPRESSIONE P.L. pk 30+356 e pk 30+881 NEL COMUNE DI ASCOLI SATRIANO (NV05 e NV14)
 RAMPA NORD, PIANTE SUPERIORE E PROSPETTO LONGITUDINALE

SCALA: 1:200

Rev.	Descrizione	Redatto	Data	Verificato	Data	Approvato	Data	Autorizzato Data
A	Esecuzione		10/11/2022		10/11/2022		10/11/2022	

File: IASD00D78PSPSL0200002A.DWG n. Etab.: 1