


### Legenda

**Campagna geognostica A.N.A.S. (1988) Tracciati**

- An: Sondaggio a carotaggio continuo
- S.S. G40 esistente

**Campagna geognostica in progetto**

- Sondaggio c.c. con piezometro
- Sondaggio c.c. senza piezometro
- Prova penetrometrica
- Carotaggio c.c. con piezometro
- Carotaggio c.c. senza piezometro
- Prove penetrometriche
- Pz - Pozzetti esplorativi
- Pr - Pozzetti su rilevato esistente
- Prosezioni sismiche
- Infrastruttura in progetto

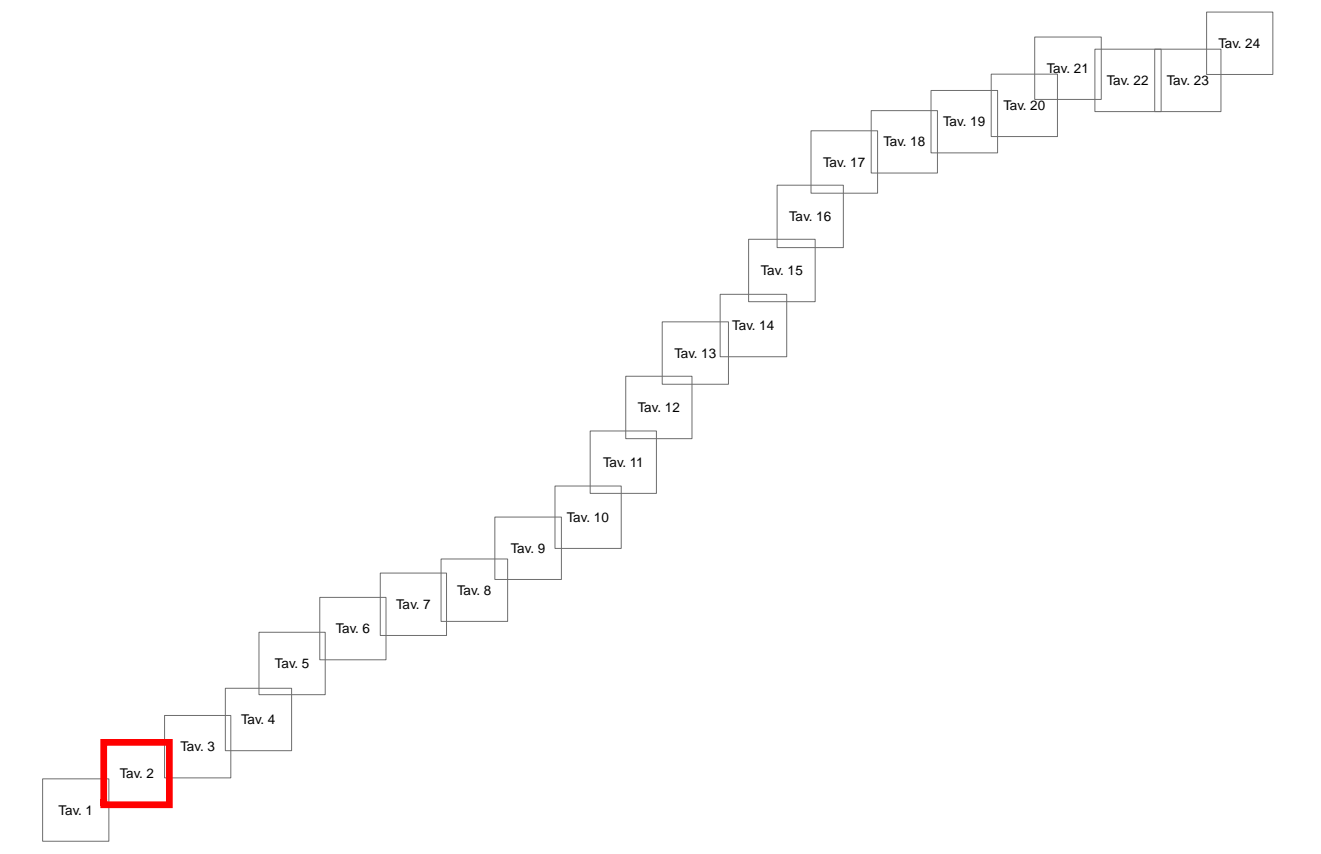



## ANAS S.p.A.

Direzione Centrale Programmazione Progettazione

**CORRIDOIO PLURIMODALE TIRRENICO-NORD EUROPA  
ITINERARIO AGRIGENTO - CALTANISSETTA-A19**

**S.S. N° 640 "DI PORTO EMPEDOCLE"**  
AMMODERNAMENTO E ADEGUAMENTO ALLA CAT. B DEL D.M. 5.11.2001  
Dal km 44+000 allo svincolo con l'A19

**PROGETTO DEFINITIVO**

|  |   |                               |
|--|---|-------------------------------|
| <p>GRUPPO DI PROGETTAZIONE</p> <p>ATI:<br/> <b>TECHNITAL s.p.a. (mandataria)</b><br/> <b>S.I.S. Studio di Ingegneria Stradale s.r.l.</b><br/> <b>DELTA Ingegneria s.r.l.</b><br/> <b>INFRATEC s.r.l Consulting Engineering</b><br/> <b>PROGIN s.p.a.</b></p> | <p>I RESPONSABILI DI PROGETTO</p> <p>Dott. Ing. M. Raccosta<br/> <small>Ordine Ing. Nicotro n°11663</small><br/> Prof. Ing. A. Bevilacqua<br/> <small>Ordine Ing. Palermo n°4056</small><br/> Dott. Ing. M. Carlino<br/> <small>Ordine Ing. Agrigento n°14238</small><br/> Dott. Ing. N. Troccoli<br/> <small>Ordine Ing. Potenza n°836</small><br/> Dott. Ing. S. Esposito<br/> <small>Ordine Ing. Roma n°20837</small></p> <p>IL GEOLOGO</p> <p>Dott. Geol. M. Carlino<br/> <small>Ordine dei Geologi di Sicilia n°1328</small></p> <p>IL GEOTECNICO</p> <p>Ing. Domenico D'Alessandro (62)<br/> <small>Ordine degli Ingegneri di Agrigento n°634</small></p> |                               |
| <p>VISTO IL RESPONSABILE DEL PROCEDIMENTO</p> <p>Dott. Ing. Massimiliano Fidenzi</p>   | <p>VISTO IL RESPONSABILE DEL SERVIZIO PROGETTAZIONE</p> <p>Dott. Ing. Antonio Valente</p>   | <p>DATA</p> <p>PROTOCOLLO</p> |

**GEOTECNICA**  
PLANIMETRIA UBICAZIONE INDAGINI GEOGNOSTICHE

|                 |   |              |                          |                            |
|-----------------|---|--------------|--------------------------|----------------------------|
| CODICE PROGETTO | NOME FILE<br>GE02_GET_PU02.MXD                | REVISIONE    | FOGLIO                   | SCALA:                     |
| L0407B D 0501   | CODICE ELAB. T01GE02GETPU02                   | B            | 02 di 24                 | 1:2.000                    |
| D               |   |              |                          |                            |
| C               |   |              |                          |                            |
| B               | REVISIONE a seguito istruttoria ANAS 19/03/07 | Aprile 2007  | E. Mitiga                | F. Arculi                  |
| A               | EMMISSIONE                                    | Ottobre 2006 | E. Mitiga                | F. Arculi                  |
| REV.            | DESCRIZIONE                                   | DATA         | VERIFICATO RESP. TECNICO | APPROVATO RESP. DI SETTORE |