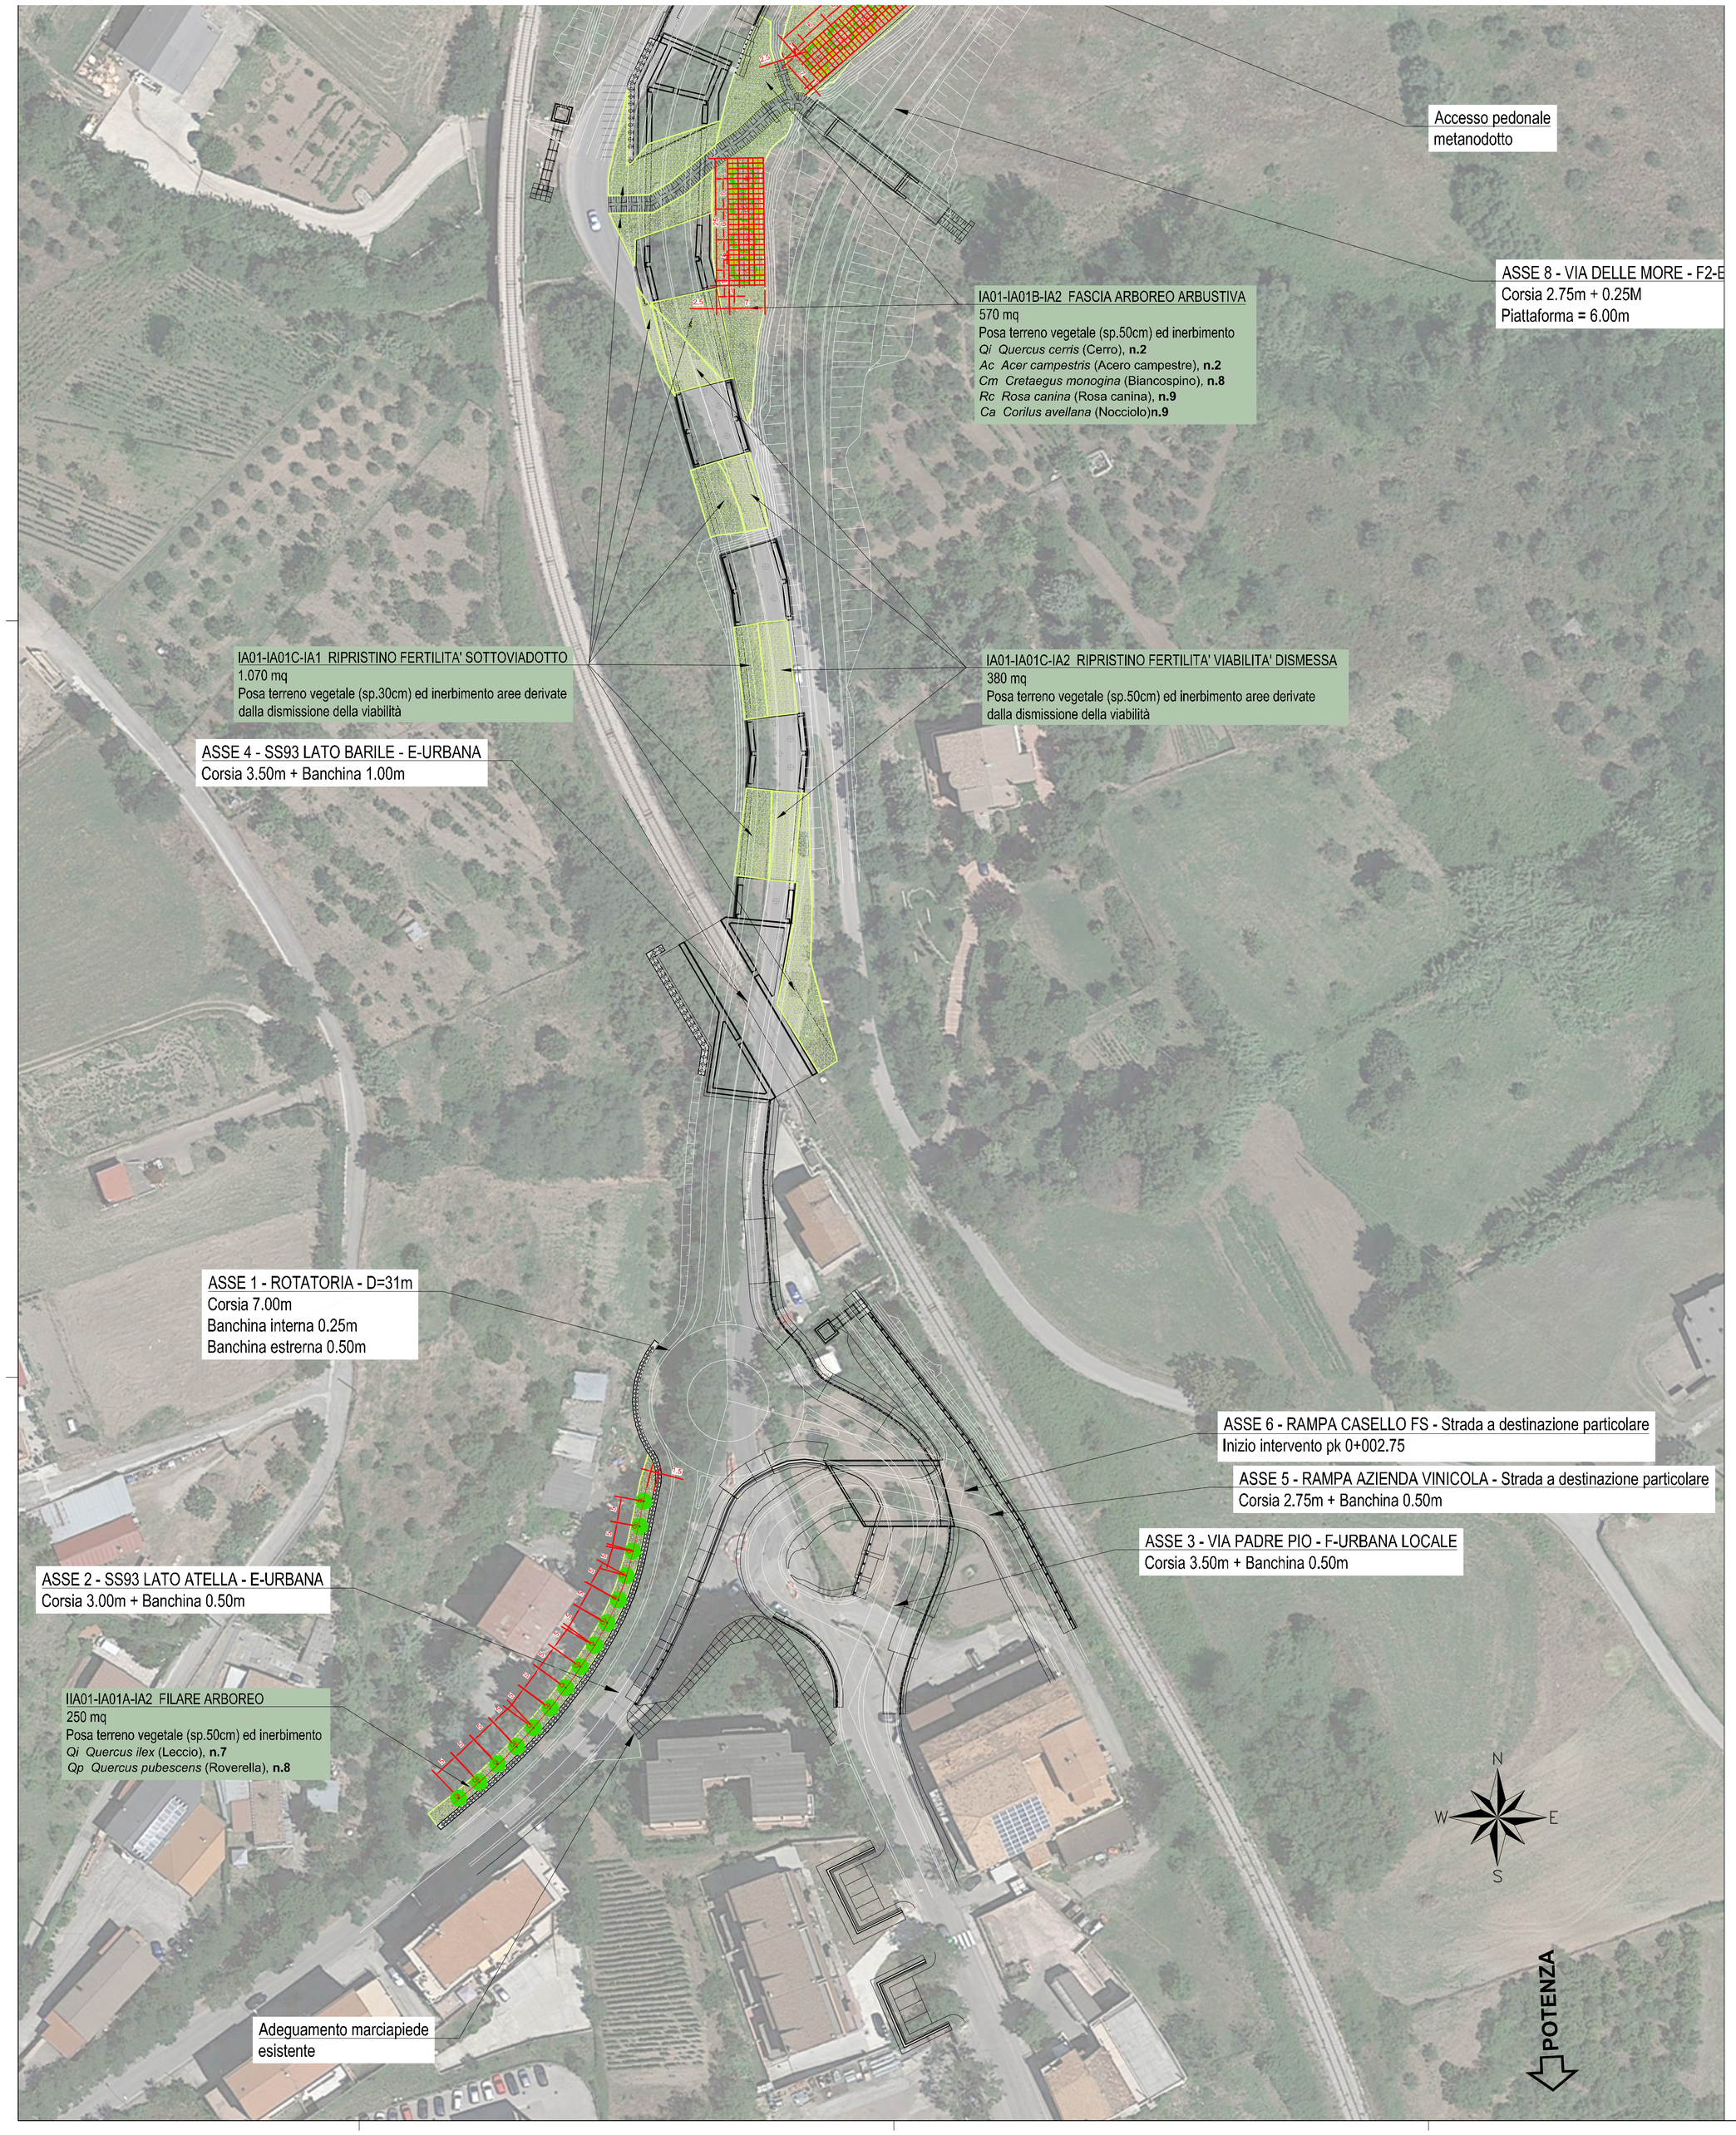

STESA TERRENO VEGETALE ED INERBIMENTO MEDIANTE SEMINA IDRAULICA ESEGUITA CON MEZZI A PRESSIONE. Superficie totale 4.450 mq

SESTI DI IMPIANTO

TIPOLOGICO A: FILARE ARBOREO

PLANIMETRIA SESTO DI IMPIANTO

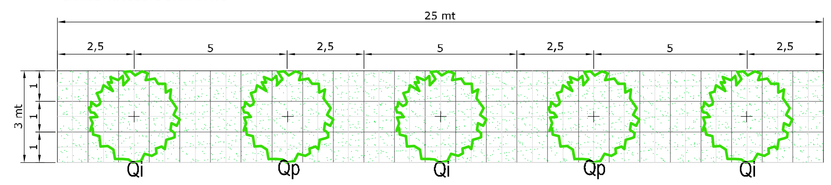

PROFILO LONGITUDINALE

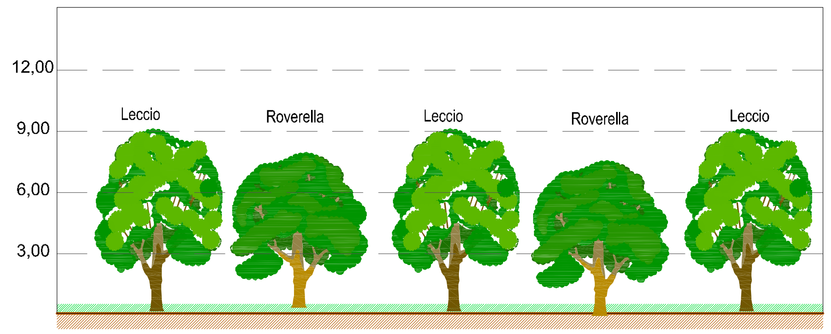

PROFILO TRASVERSALE

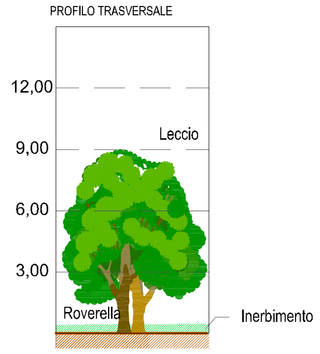

SPECIE ARBOREE
Qi *Quercus ilex* (Leccio), n. 18
Qp *Quercus pubescens* (Roverella), n. 19

TIPOLOGICO B: FASCIA ARBOREO-ARBUSTIVA

PLANIMETRIA SESTO DI IMPIANTO

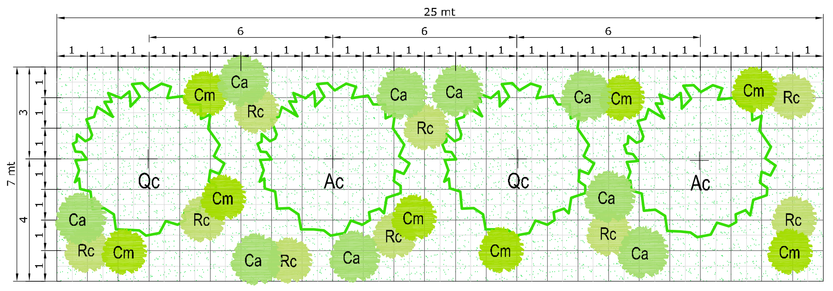

PROFILO LONGITUDINALE

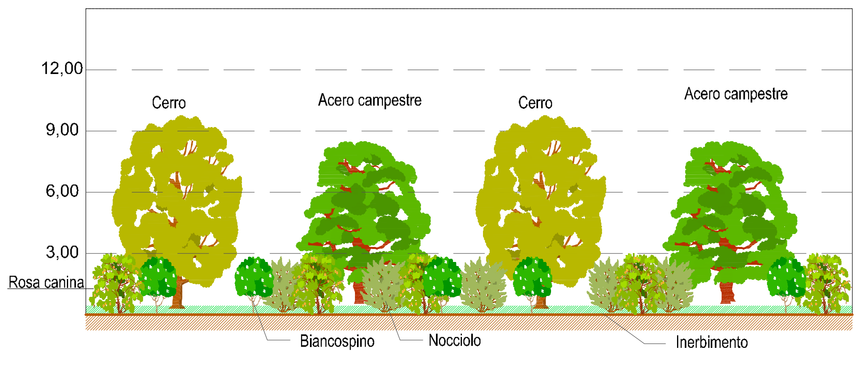

PROFILO TRASVERSALE

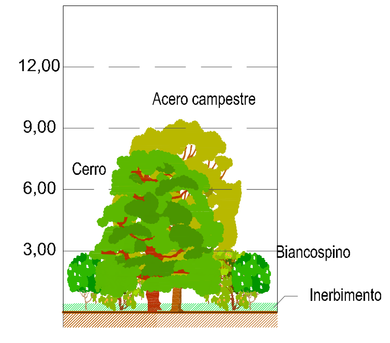

SPECIE ARBOREE
Qc *Quercus cerris* (Cerro), n.6
Ac *Acer campestre* (Acero campestre), n.6

SPECIE ARBUSTIVE
Cm *Crataegus monogina* (Biancospino), n.24
Rc *Rosa canina* (Rosa canina), n.27
Ca *Corylus avellana* (Nocciolo), n.27

KEY PLAN

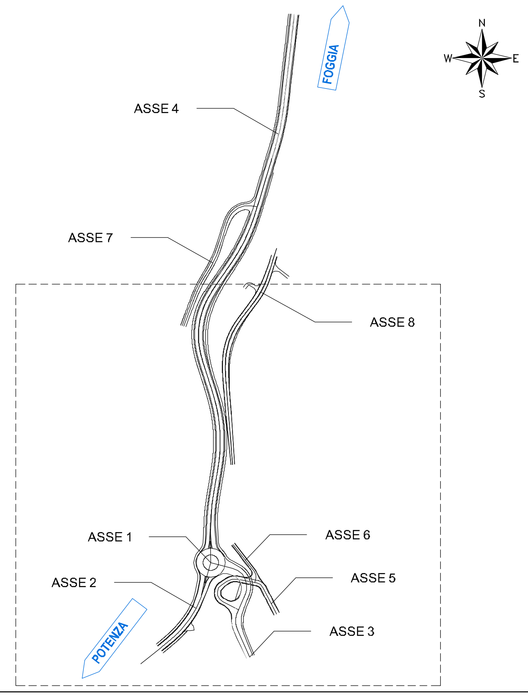

COMMITTENTE:

RFI RETE FERROVIARIA ITALIANA
GRUPPO FERROVIE DELLO STATO ITALIANE
DIREZIONE INVESTIMENTI
DIREZIONE PROGRAMMA INVESTIMENTI DIRETTRICE SUD

PROGETTAZIONE:

ITALFERR
GRUPPO FERROVIE DELLO STATO ITALIANE

CONTRATTO ISTITUZIONALE DI SVILUPPO PER LA REALIZZAZIONE DELLA DIRETTRICE FERROVIARIA NAPOLI-BARI-LECCE-TARANTO

DIREZIONE TECNICA
U.O. ARCHITETTURA, AMBIENTE E TERRITORIO
S.O. AMBIENTE

PROGETTO ESECUTIVO

LINEA POTENZA-FOGGIA - AMMODERNAMENTO
SOTTOPROGETTO 2 - ELETTRIFICAZIONE, RETTIFICHE DI TRACCIATO, SOPPRESSIONE P.L. E CONSOLIDAMENTO SEDE
LOTTO 4 - OPERE AGGIUNTIVE PER OTTEMPERANZA PRESCRIZIONI DI CDS ISTRUTTORIA - CAVALCAFERROVIA NV08 NEI COMUNI DI RIONERO IN VULTURE E BARILE

PROGETTO DELLE OPERE A VERDE: PLANIMETRIA DI PROGETTO E DETTAGLI - TAV.2

SCALA: 1:500

COMMESSA	LOTTO	FASE	ENTE	TIPO DOC.	OPERA/DISCIPLINA	PROGR.	REV.
IA4K	42	E	22	P8	IA0000	002	A

Rev.	Descrizione	Redatto	Data	Verificato	Data	Approvato	Data	Autorizzato Data

File: IA4K42E22P8IA0000002A.DWG — n. Elab.: 036