



LIVELLE	DIFF. DI QUOTA SOGNA PENDEZA	h = -0.59 L = 20.56 i = -2.92%	h = 1.29 L = 20.04 i = 6.43%	h = -14.39 L = 205.56 i = -7.00%	h = 3.54 L = 132.18 i = 2.67%	h = 1.20 L = 46.39 i = 2.60%	h = 0.58 L = 61.35 i = 0.93%	h = 0.93 L = 39.56 i = 2.35%	h = 0.40 L = 45.25 i = 0.88%
---------	------------------------------------	--------------------------------------	------------------------------------	--	-------------------------------------	------------------------------------	------------------------------------	------------------------------------	------------------------------------

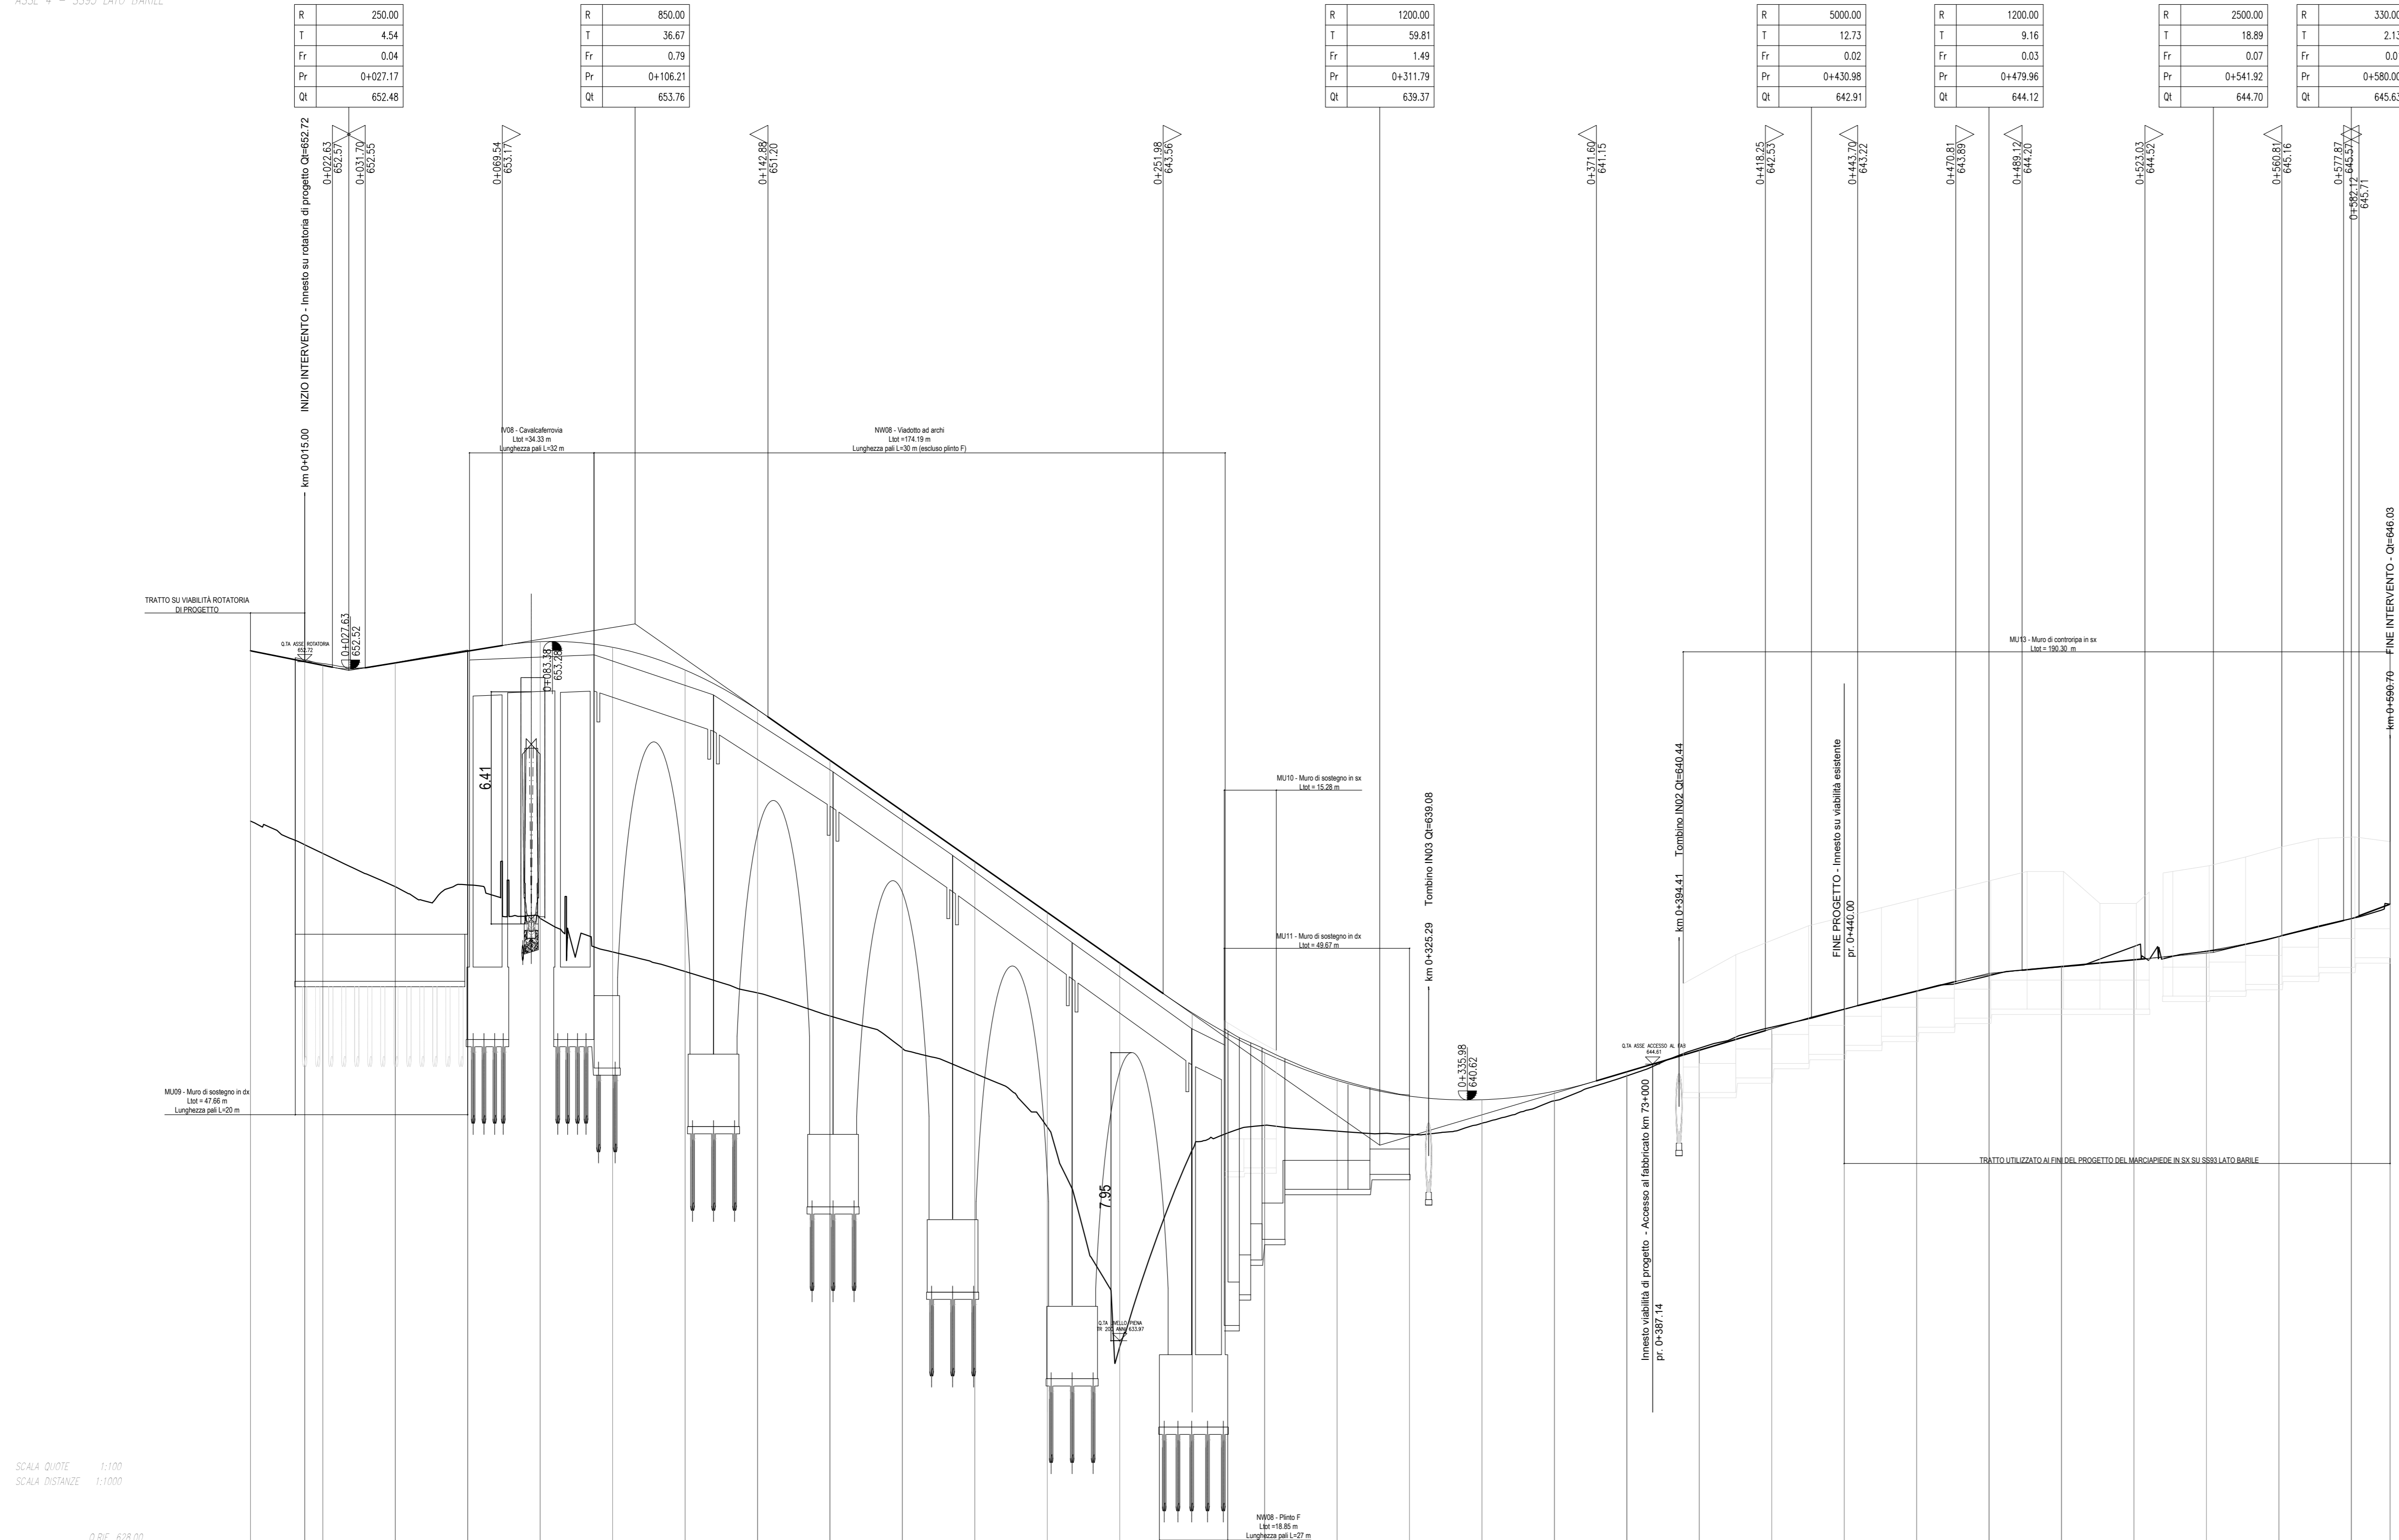


NUMERO SEZIONI	1	2	3	4	5	6	7	8	9	10	11	12	13	14	15	16	17	18	19	20	21	22	23	24	25	26	27	28	29	30	31	32	
DISTANZE PARZIALI	15.00	8.09	20.00	20.00	20.00	20.00	20.00	20.00	20.00	20.00	20.00	20.00	20.00	20.00	20.00	20.00	20.00	20.00	20.00	20.00	20.00	20.00	20.00	20.00	20.00	20.00	20.00	20.00	20.00	18.70	11.70		
DISTANZE PROGRESSIVE	0+000.00	0+015.09	0+035.09	0+055.09	0+075.09	0+095.09	0+115.09	0+135.09	0+155.09	0+175.09	0+195.09	0+215.09	0+235.09	0+255.09	0+275.09	0+295.09	0+315.09	0+335.09	0+355.09	0+375.09	0+395.09	0+415.09	0+435.09	0+455.09	0+475.09	0+495.09	0+515.09	0+535.09	0+553.79	0+565.49	0+577.19		
SOPRAELEVAZIONI	SX	2.50%	2.50%	2.50%	2.50%	2.50%	2.50%	2.50%	2.50%	2.50%	2.50%	2.50%	2.50%	2.50%	2.50%	2.50%	2.50%	2.50%	2.50%	2.50%	2.50%	2.50%	2.50%	2.50%	2.50%	2.50%	2.50%	2.50%	2.50%	2.50%	2.50%	2.50%	
	DX	-2.50%	-2.50%	-2.50%	-2.50%	-2.50%	-2.50%	-2.50%	-2.50%	-2.50%	-2.50%	-2.50%	-2.50%	-2.50%	-2.50%	-2.50%	-2.50%	-2.50%	-2.50%	-2.50%	-2.50%	-2.50%	-2.50%	-2.50%	-2.50%	-2.50%	-2.50%	-2.50%	-2.50%	-2.50%	-2.50%	-2.50%	

LIVELLE	DIFF. DI QUOTA SOGNA PENDEZA	h = -3.35 L = 52.88 i = -6.35%	h = -0.88 L = 41.42 i = -2.13%	h = 0.75 L = 31.30 i = 2.40%
---------	------------------------------------	--------------------------------------	--------------------------------------	------------------------------------

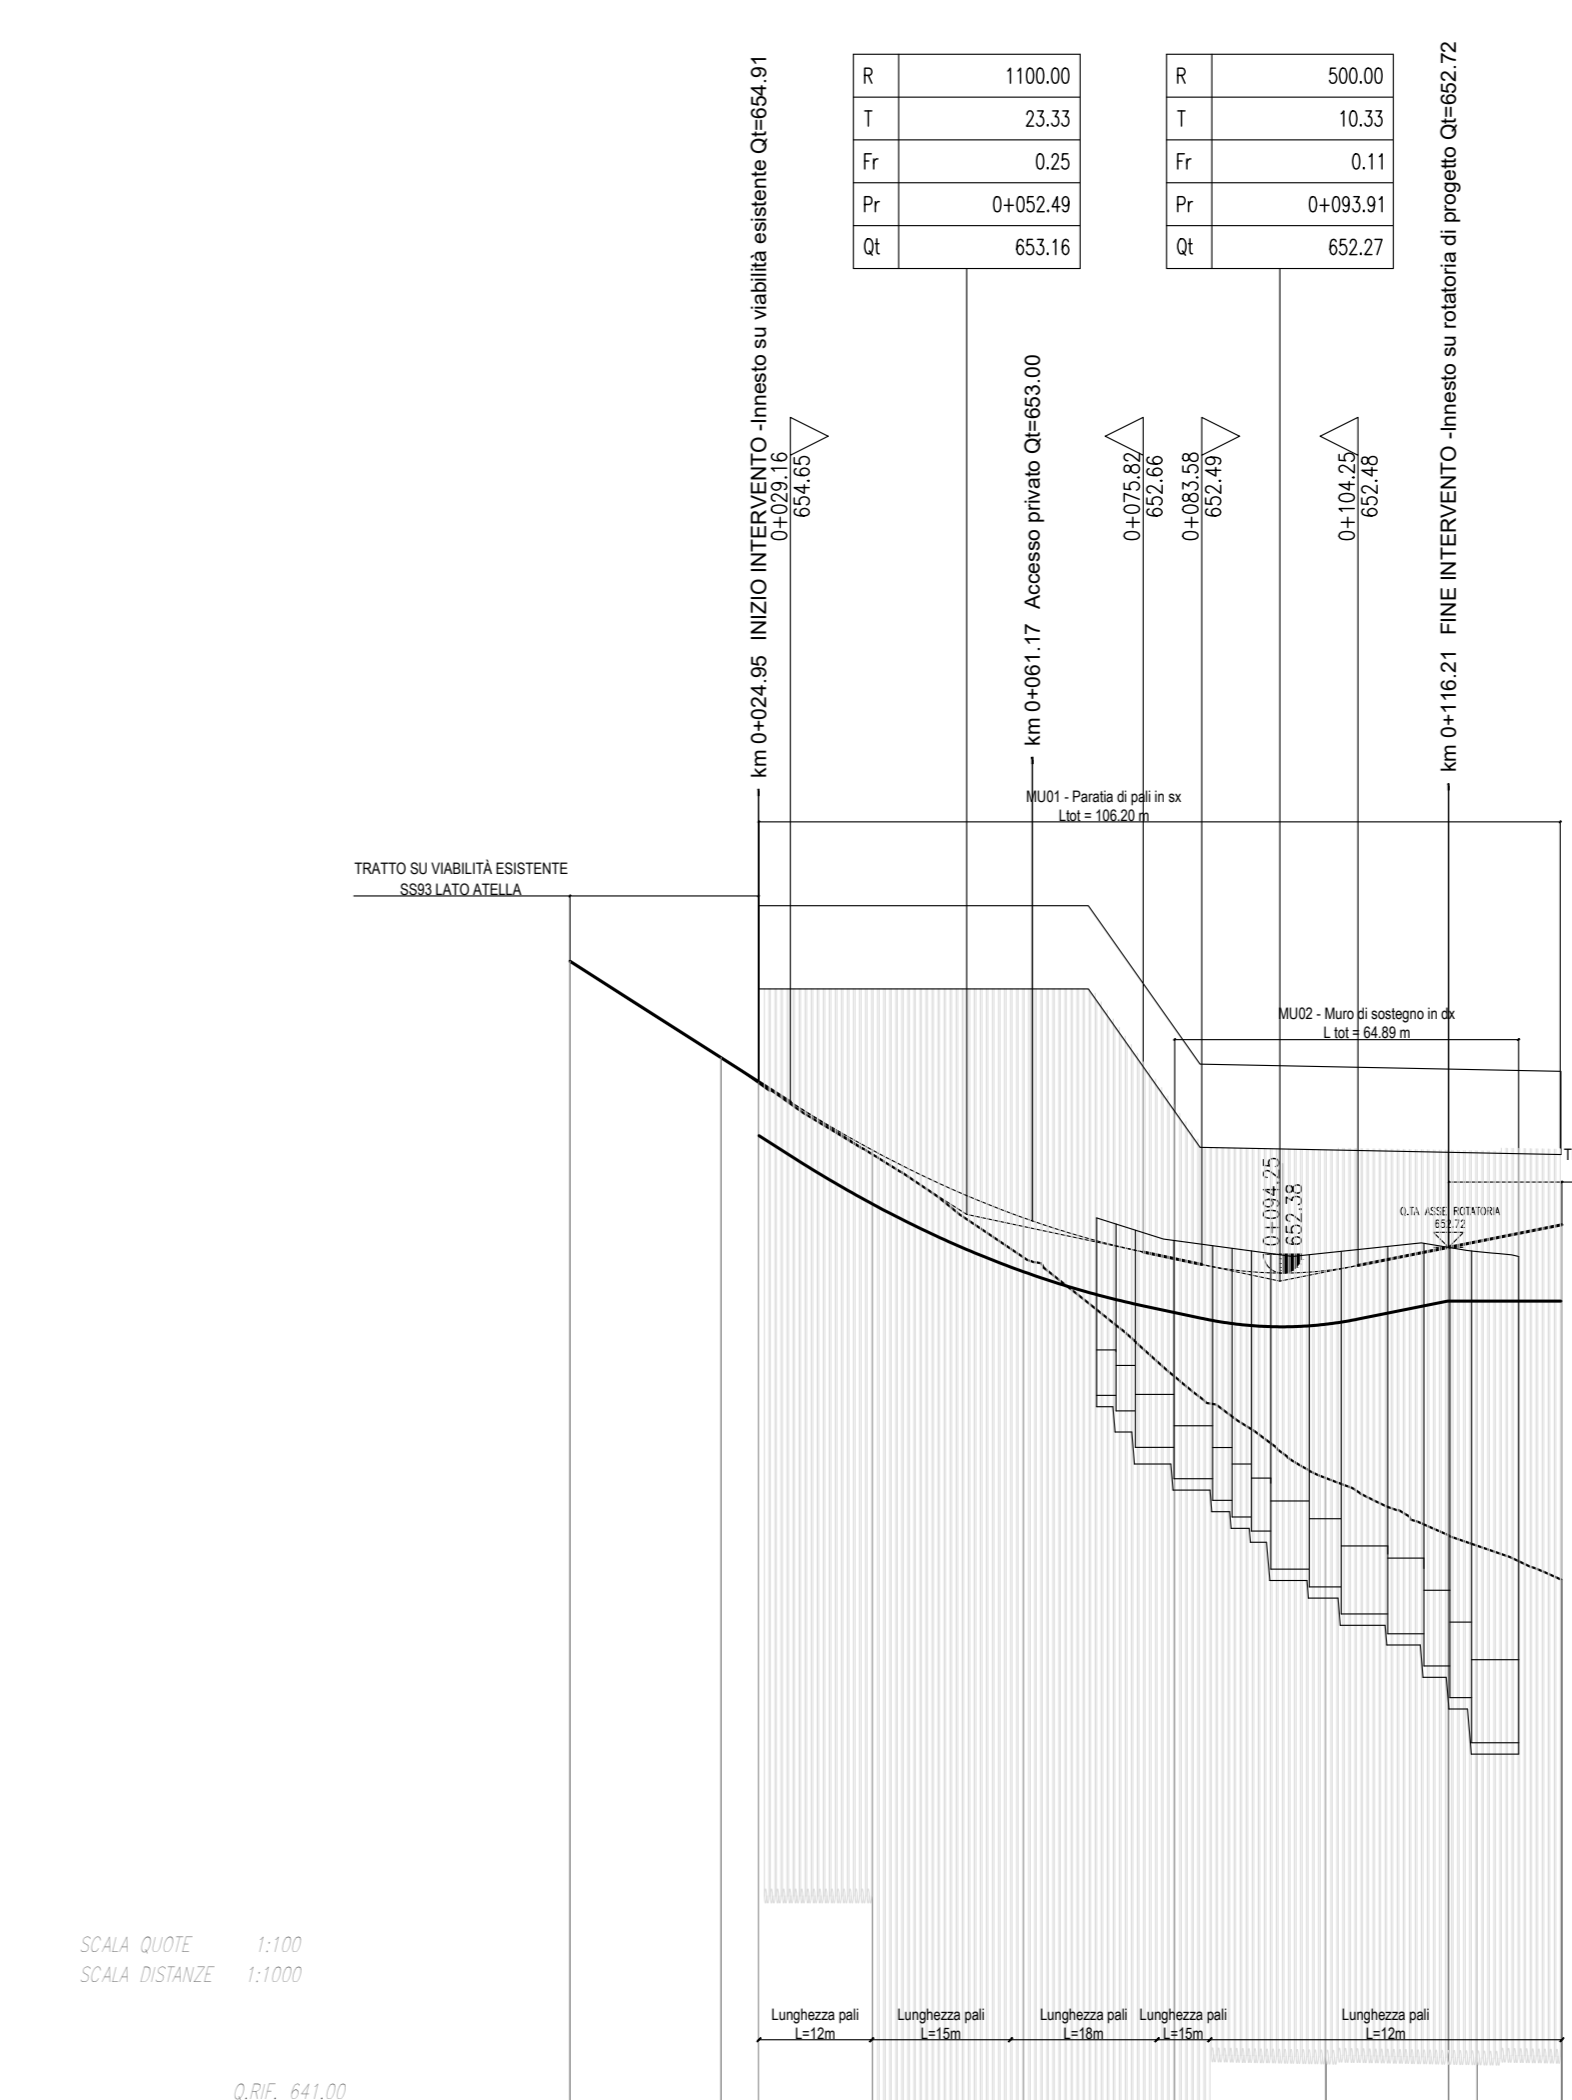

NUMERO SEZIONI	1	2	3	4	5	6	7	8	9	10
DISTANZE PARZIALI	20.00	4.98	16.23	20.00	20.00	20.00	16.21	8.78	11.21	
DISTANZE PROGRESSIVE	0+000.00	0+004.98	0+021.21	0+041.21	0+061.21	0+081.21	0+097.42	0+106.13	0+117.34	0+128.55
ETIMETRICHE	0	28.41	S= 52.50	S= 28.13	S= 40.57	R= 98.00	35.00	S= 35.00	S= 23.60	
ANDAMENTO PLANIMETRICO	L= 28.41	S= 52.50	S= 28.13	S= 40.57	R= 98.00	35.00	S= 35.00	S= 23.60		
SOPRAELEVAZIONI	SX	3.12%	3.12%	3.12%	3.12%	3.12%	3.12%	3.12%	3.12%	3.12%
	DX	-2.50%	-2.50%	-3.12%	-3.12%	-3.12%	-3.12%	-3.12%	-3.12%	-3.12%

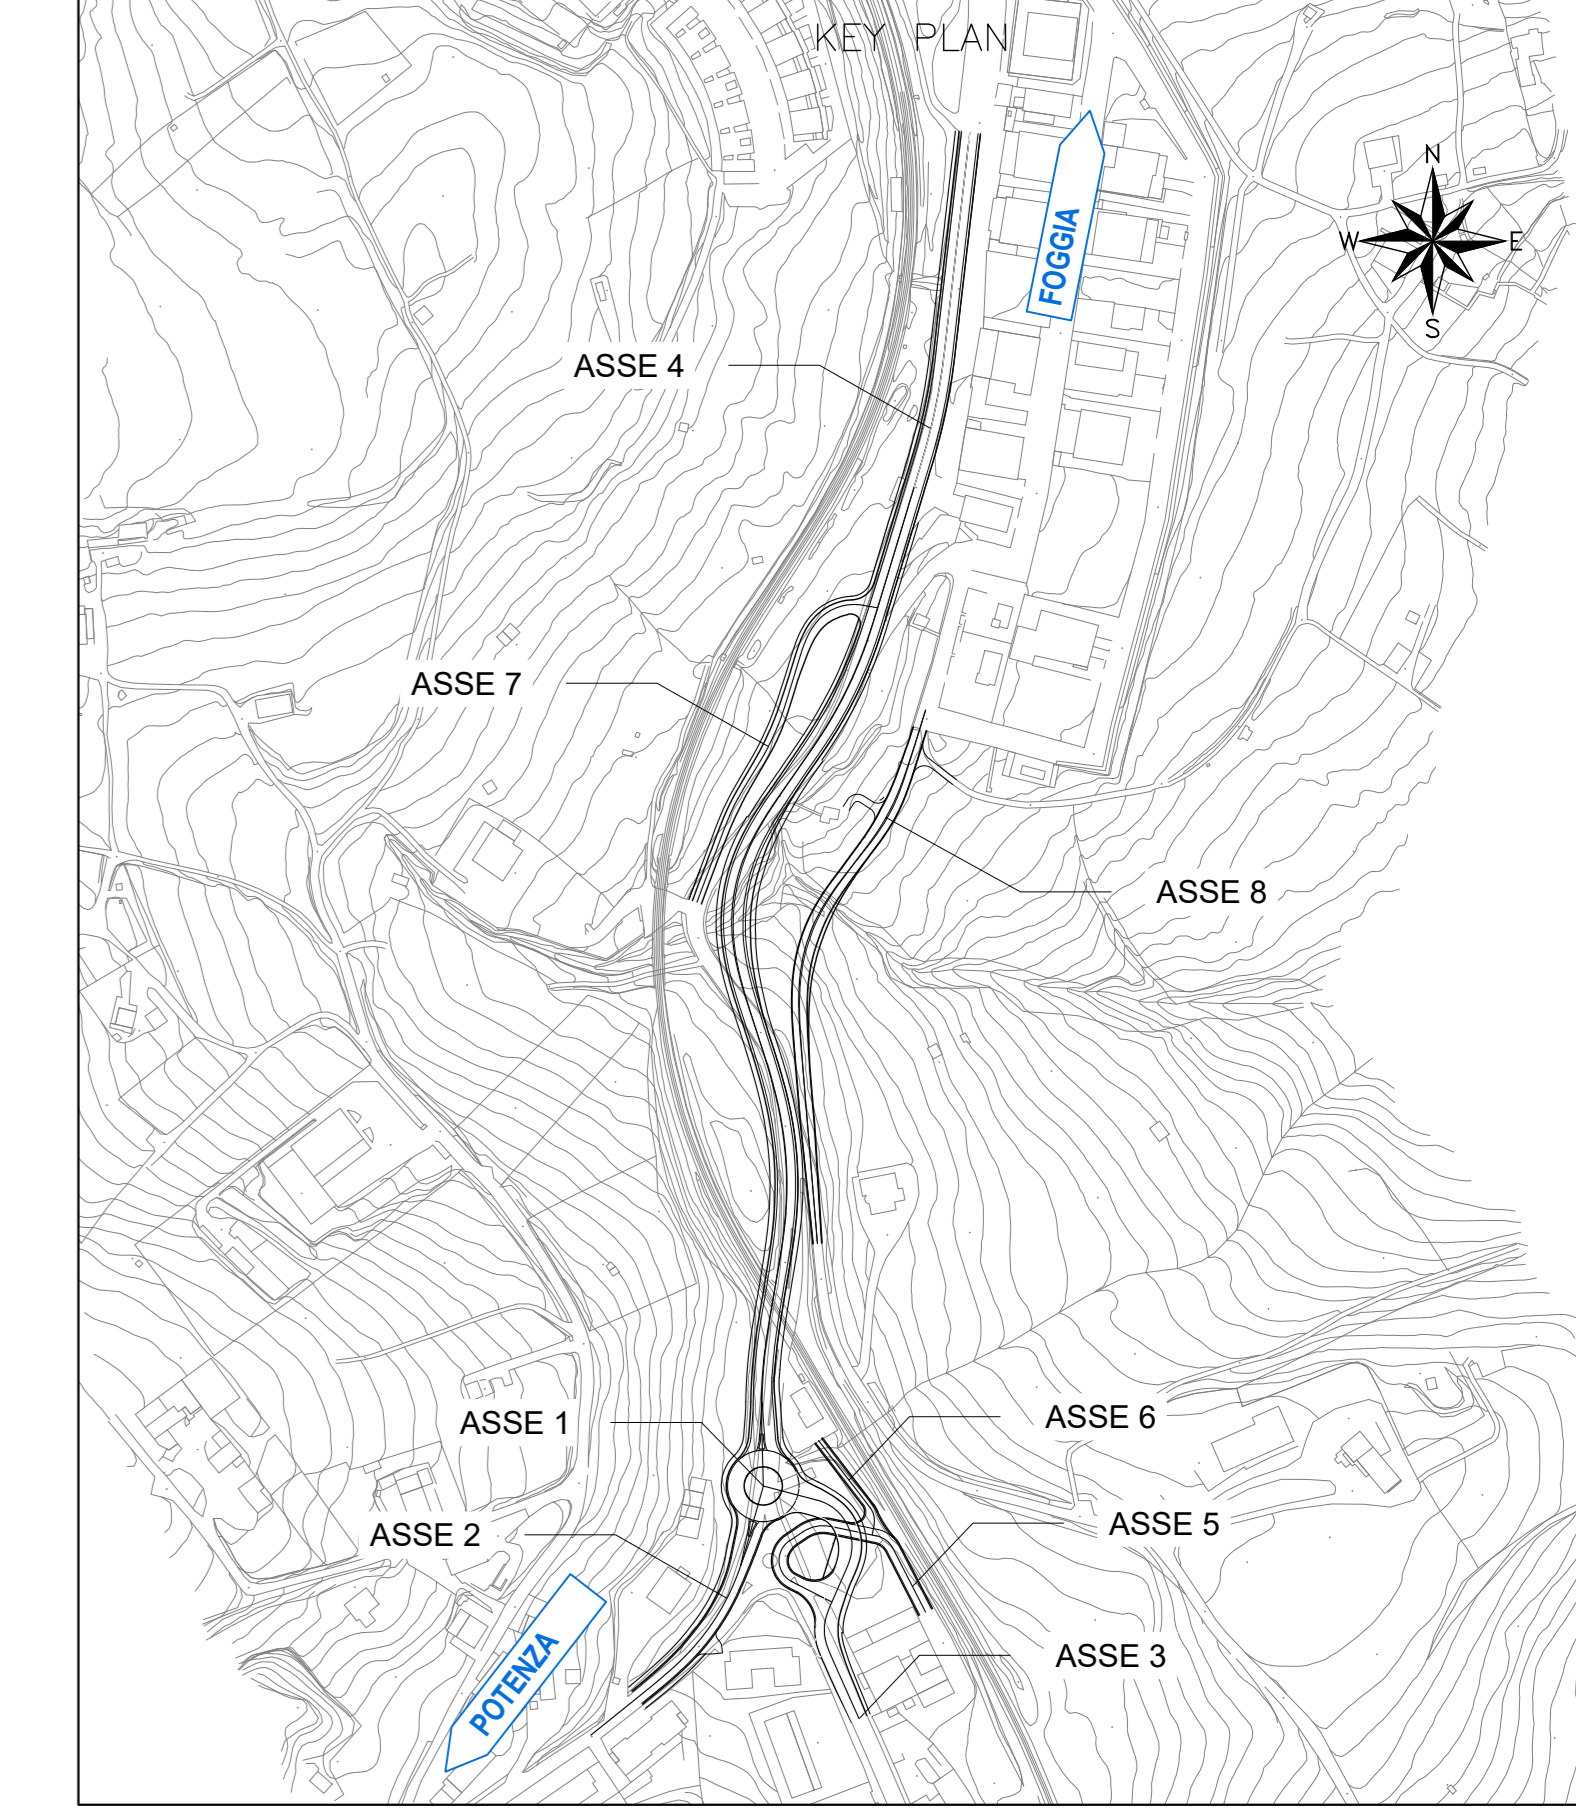

COMMITTENTE: **RFI** RETE FERROVIARIA ITALIANA GRUPPO FERROVIE DELLO STATO ITALIANO

PROGETTAZIONE: **ITALFER** GRUPPO FERROVIE DELLO STATO ITALIANO

CONTRATTO ISTITUZIONALE DI SVILUPPO PER LA REALIZZAZIONE DELLA DIRETTRICE FERROVIARIA NAPOLI-BARI-LECCE-TARANTO

U.O. INFRASTRUTTURE SUD

PROGETTO ESECUTIVO

LINEA POTENZA-FOGGIA - AMMODERNAMENTO SOTTOPROGETTO 2 - ELETRIFICAZIONE, RETTIFICHE DI TRACCIATO, SOPPRESSIONE P.L. E CONSOLIDAMENTO SEDE

LOTTO 4 - OPERE AGGIUNTIVE PER OTTEMPERANZA PRESCRIZIONI DI CDS ISTRUTTORIA - CAVALCAFERROVIA NV08 NEI COMUNI DI RIONERO IN VULTURE E BARI

PROFILO LONGITUDINALE - TAV. 1 DI 2

SCALA: 1:1000/1:100

COMMESSA LOTTO FASE ENTE TIPO DOC. OPERA/DISCIPLINA Progr. REV.

IA4K	42	E	78	F7	NV0800	001	A
------	----	---	----	----	--------	-----	---

Rev.	Descrizione	Redatto	Data	Verificato	Data	Approvato	Data	Autore
A	Esecuzione Esecutiva	S. Sci	08/09/2021	G. Longo	08/09/2021	[Signature]	08/09/2021	G. Longo

File: IA4K42E78F7NV080001A.DWG n. Etab.: 1