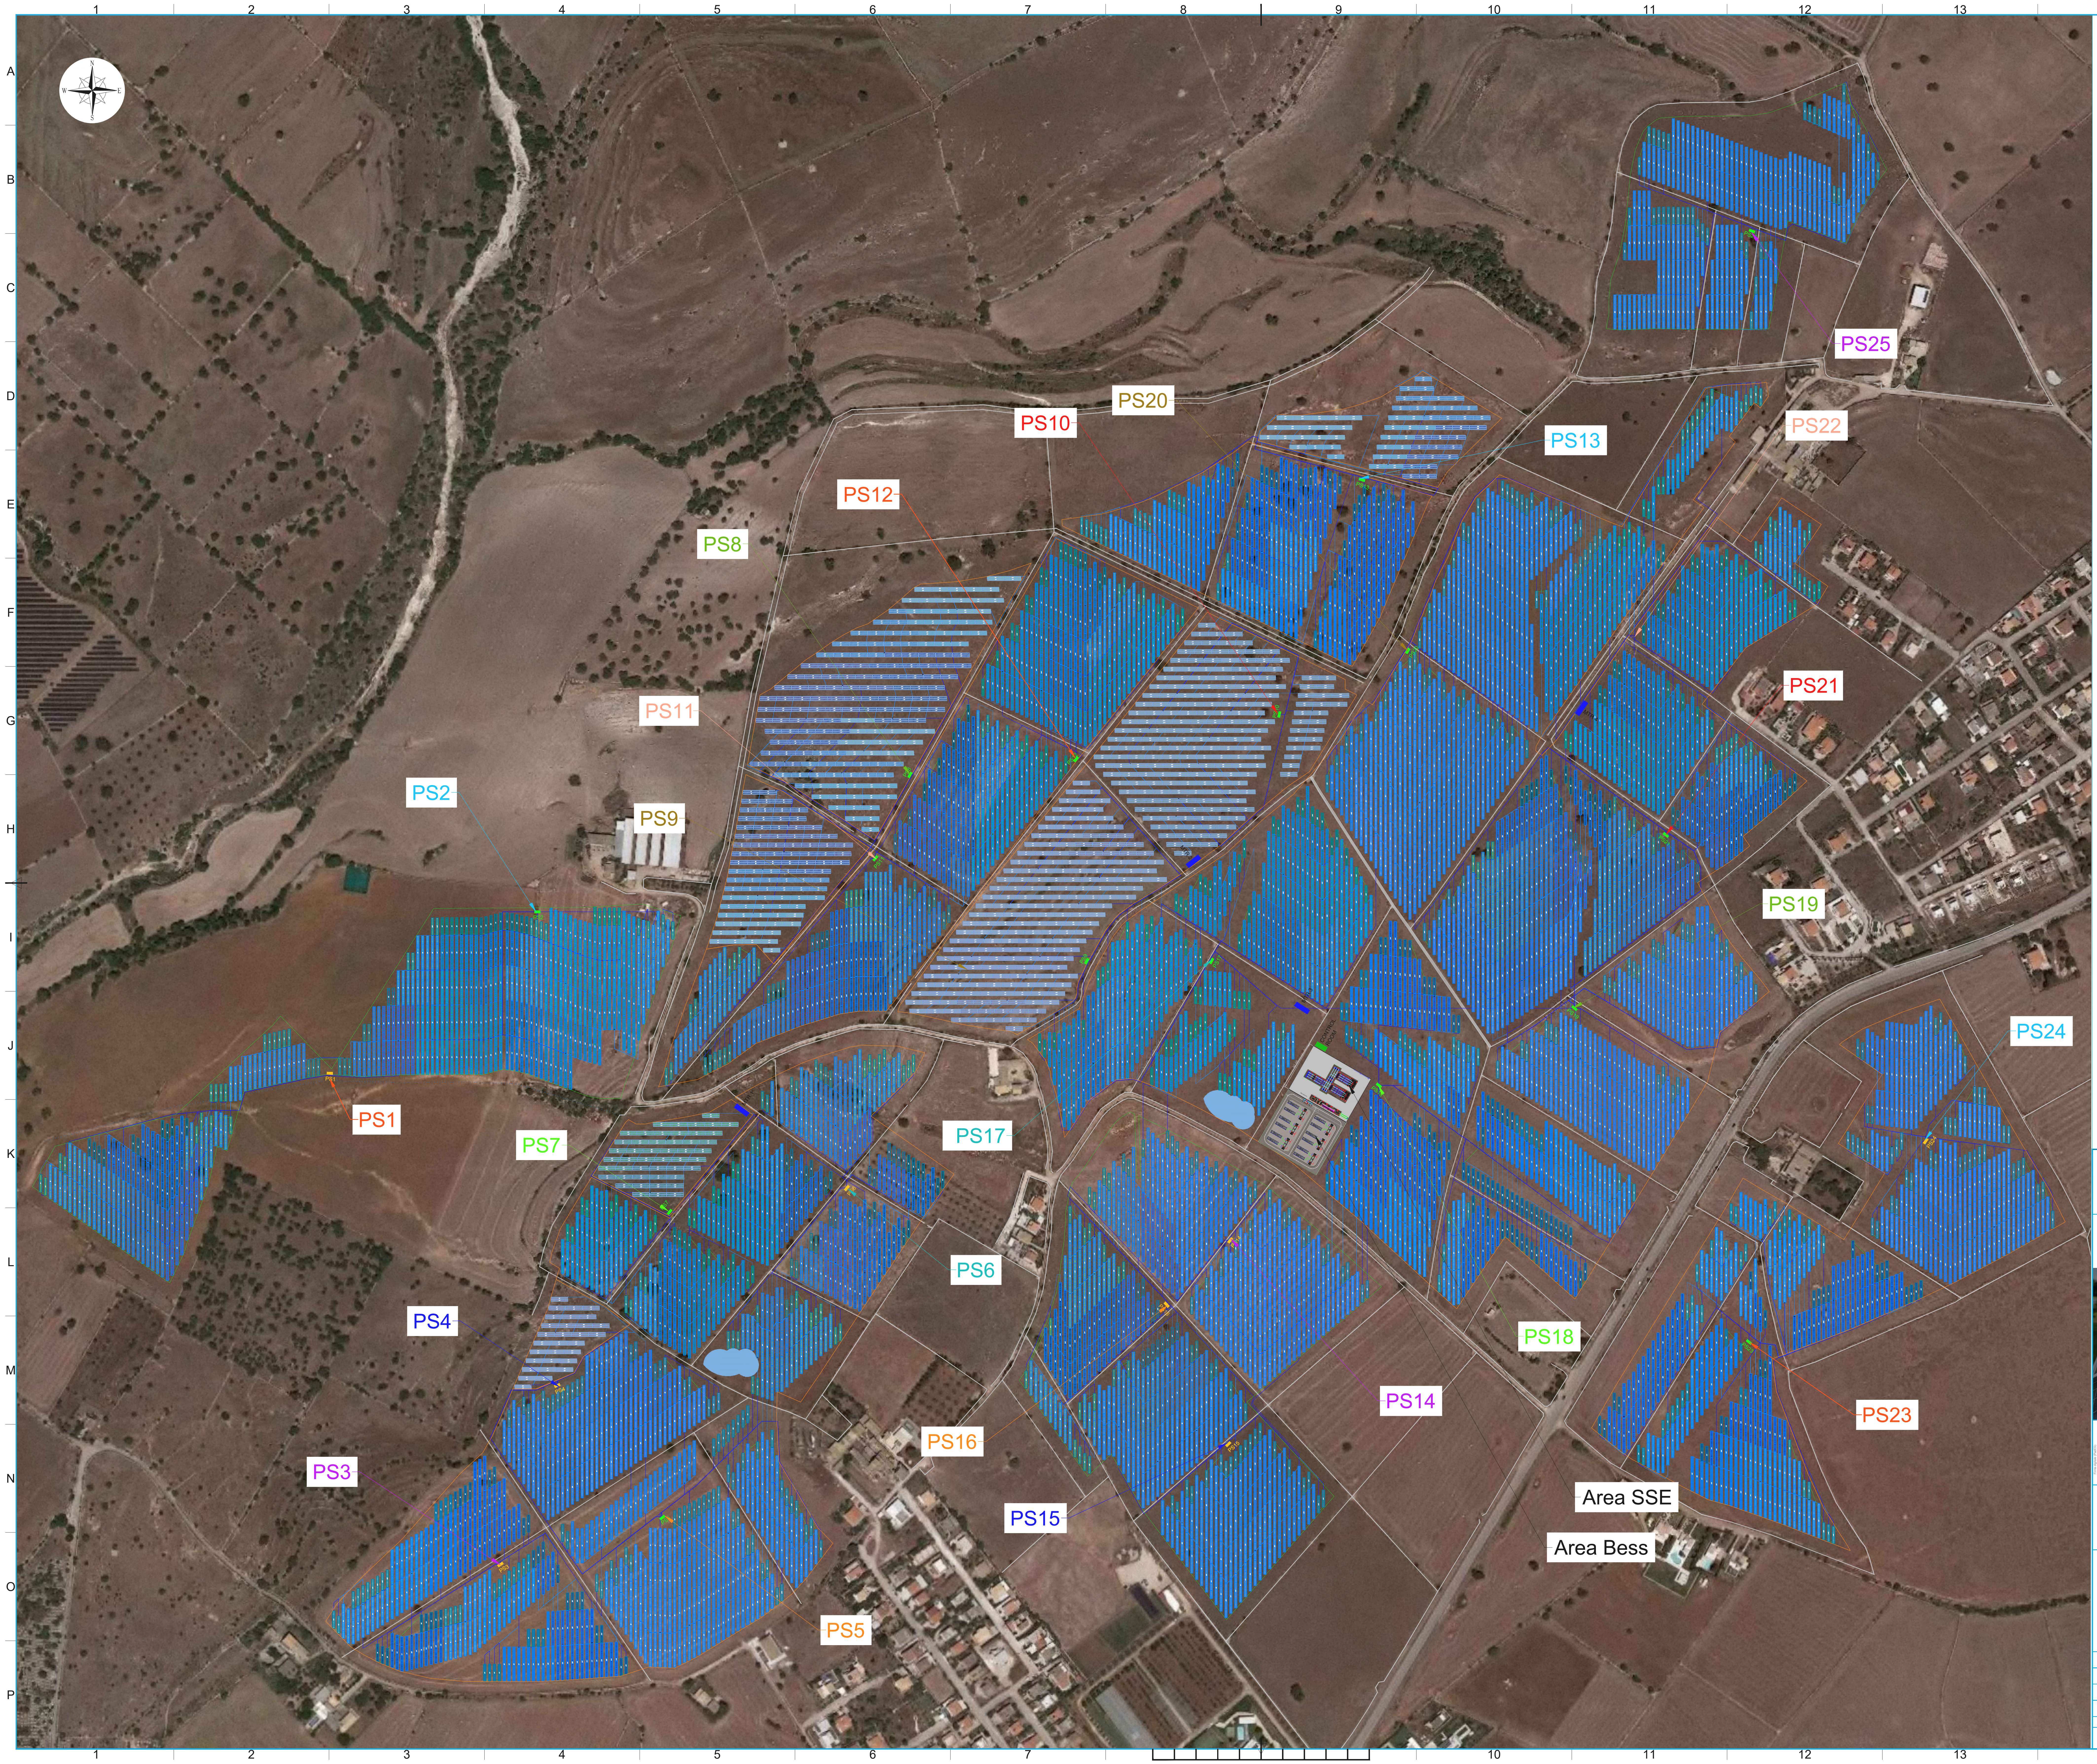
N
W
E
S
PS25
PS20
PS10
PS22
PS13
PS12
PS8
PS21
PS11
PS2
PS9
PS19
PS24
PS1
PS7
PS17
PS6
PS4
PS18
PS14
PS23
PS16
PS3
PS15
Area SSE
Area Bess
PS5
MTR 1
MTR 2
MTR 3
CONTROL ROOM

LEGENDA

🟦	MTR (Main Technical Room)
🟩	Control Room
🟨	Power Station
▨	Strutture fisse di sostegno: stringhe da 26 moduli
▭	Strutture ad inseguimento monoassiale: stringhe da 26 moduli
▲	Accesso carrabile all'area di impianto

REGIONE SICILIA
Libero Consorzio Comunale di Ragusa
Comune di Ragusa

IMPIANTO AGROVOLTAICO "GATTO CORVINO"

PROGETTO DI UN IMPIANTO AGROVOLTAICO DI POTENZA PARI A 90,6 MWp INTEGRATO DA UN SISTEMA DI ACCUMULO DA 41,4 MW (75 MW COMPLESSIVI IN IMMISSIONE) DENOMINATO "AGV GATTO CORVINO" E RELATIVE OPERE DI CONNESSIONE ALLA RETE DI DISTRIBUZIONE DA REALIZZARE NEL COMUNE DI RAGUSA (RG)

PROGETTO DEFINITIVO

COMMITTENTE:

DE GIROLAMO ENRICO
20.12.2022 19:20:49
GMT+01:00

CVA

CVA EOS s.r.l.
Via Stazione, 31
11024 Châtillon (AO)

PROGETTISTA:

Ing. Giuseppe Pipitone
Via Libero Grassi, 8
91011 Alcamo (TP)

Firmato digitalmente da:

giuseppe pipitone

OGGETTO DELL'ELABORATO

(G) - Elaborati grafici
2 - Parco Agrovoltaico
2 - Opere elettriche
1 - Planimetria generale di impianto

REV.	DATA	DESCRIZIONE REV.	REDATTO	VERIFICATO
0	12/2022	PRIMA EMISSIONE		

CODICE ELABORATO	SCALA	FOGLIO	FORMATO
PD-G.2.2.1-RENO753PDGpld047R0	1:2.000	1 di 1	A0

ISO A0