




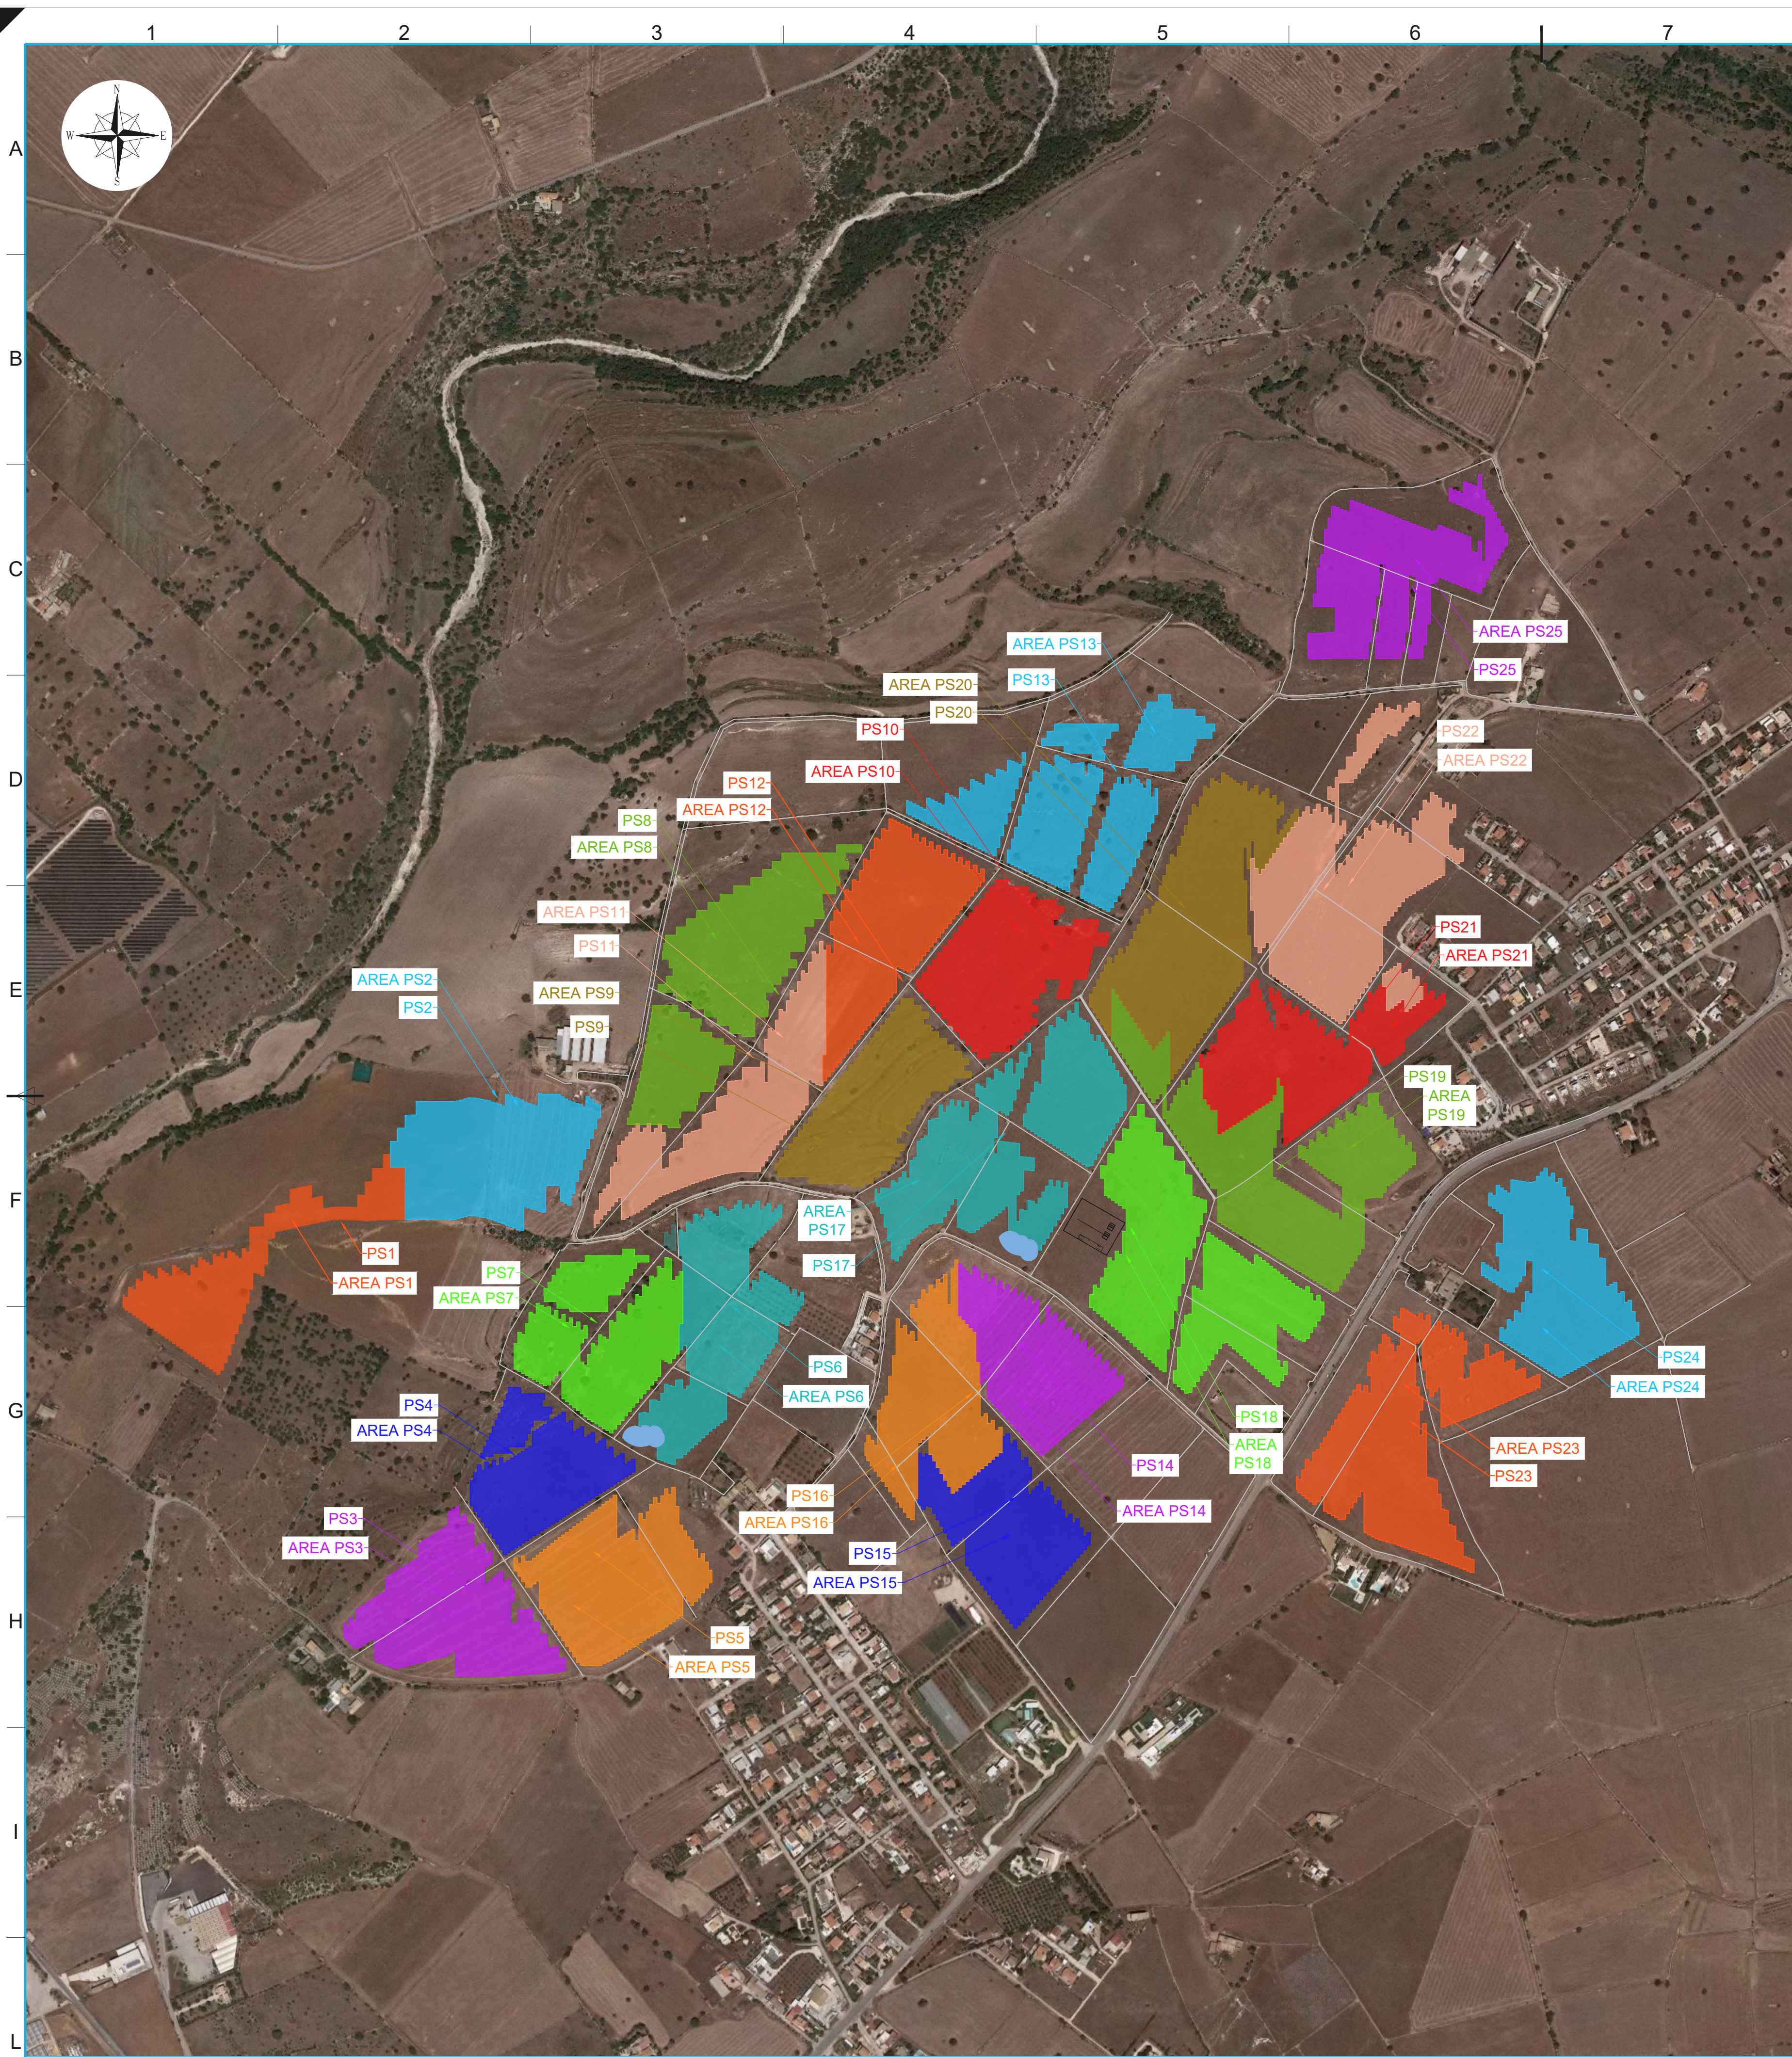

Planimetria di inquadramento suddivisione dell'impianto in aree afferenti alle PS
Scala 1:5.000

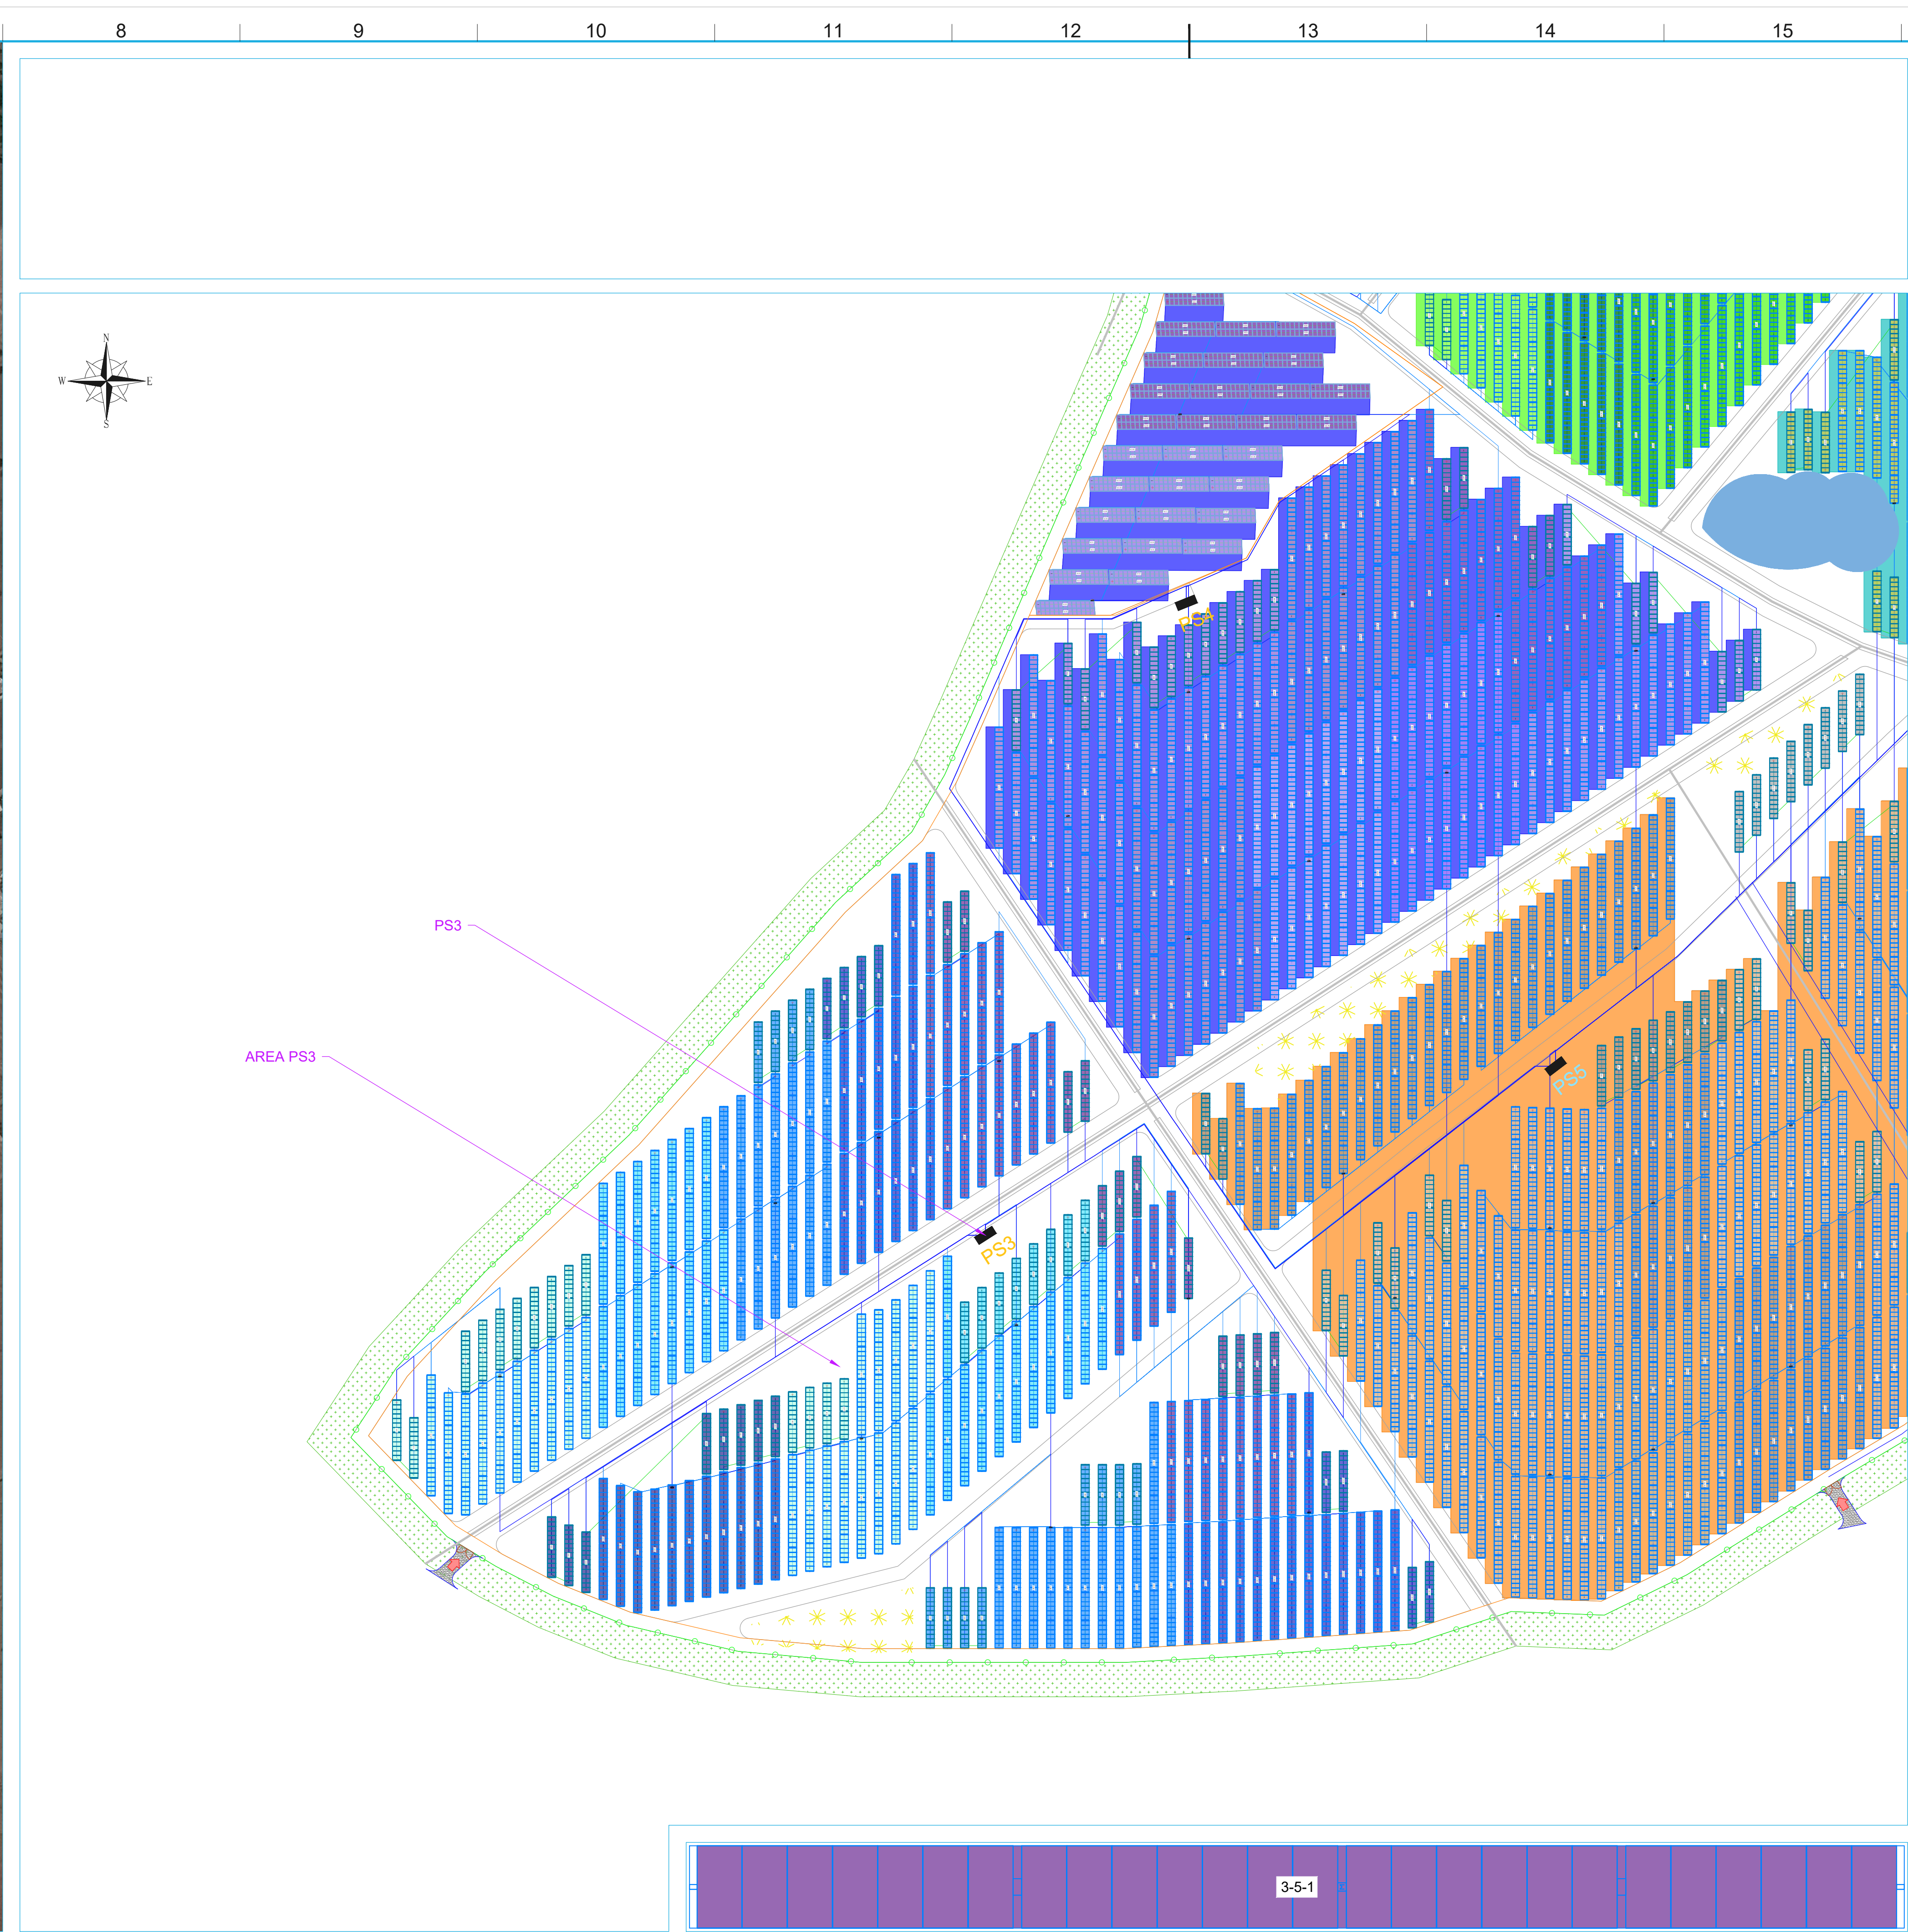

Planimetria di inquadramento dell'area PS3
Scala 1:1.000

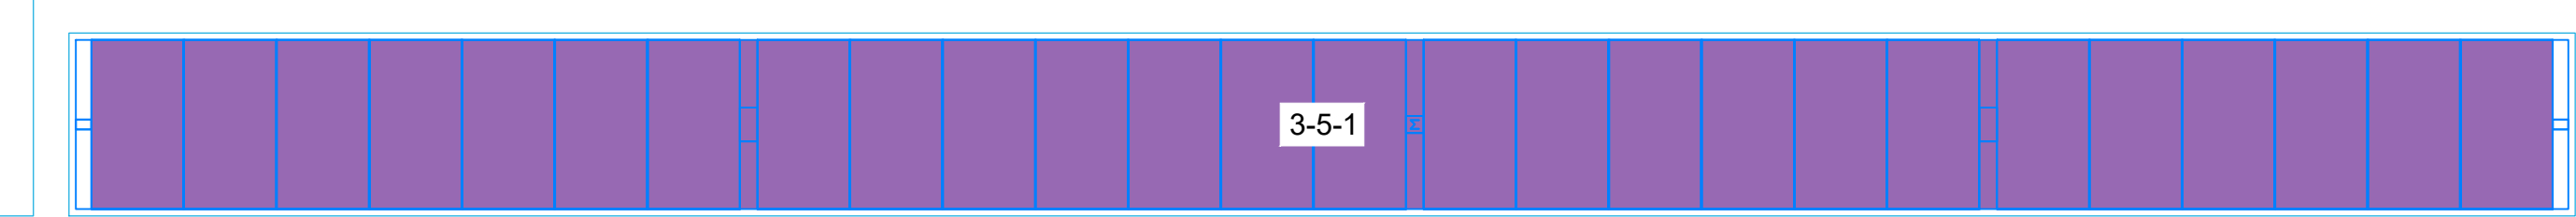

Particolare collegamento stringa - stringbox AREA PS3 (Esempio Campo 3 - String box n°5 - stringa n°1)
Scala 1:100

LEGENDA

- Recinzione Aera Impianto
- Nuova viabilità interna all'area
- Fascia di mitigazione esterna
- MTR (Main Technical Room)
- Control Room
- Power Station
- Strutture fisse di sostegno: stringhe da 26 moduli
- Strutture ad inseguimento monoassiale: stringhe da 26 moduli
- Accesso carrabile all'area di impianto

REGIONE SICILIA
Libero Consorzio Comunale di Ragusa
Comune di Ragusa

IMPIANTO AGROVOLTAICO "GATTO CORVINO"
PROGETTO DI UN IMPIANTO AGROVOLTAICO DI POTENZA PARI A 90,6 MWp INTEGRATO DA UN SISTEMA DI ACCUMULO DA 41,4 MWh (75 MW COMPLESSIVI IN IMMISSIONE) DENOMINATO "AGV GATTO CORVINO" E RELATIVE OPERE DI CONNESSIONE ALLA RETE DI DISTRIBUZIONE DA REALIZZARE NEL COMUNE DI RAGUSA (RG)

PROGETTO DEFINITIVO

COMMITTENTE:
CVA.
CVA EUS s.r.l.
Via Stazione, 31
11024 Châtillon (AO)

PROGETTISTA:
Ing. Giuseppe Pipitone
Via Libero Grassi, 8
91011 Alcamo (TP)

OGGETTO DELL'ELABORATO
(G) - Elaborati grafici
2 - Parco Agrovoltaico
2 - Opere elettriche
4.3 - Percorso cavi elettrici BT e strumentazione - Area PS3

REV.	DATA	DESCRIZIONE REV.	REDATTO	VERIFICATO
0	12/2022	PRIMA EMISSIONE		

CODICE ELABORATO	SCALA	FOGLIO	FORMATO
PD-G.2.2.4.3-RENO753PDGpld052R0	VARIE	1 di 1	A2x3