




Comune di
CORIGLIANO-ROSSANO



Comune di
TERRANOVA DA SIBARI



Committente:

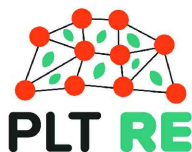

PLT RE s.r.l.
via Dismano 1280
47522 Cesena (FC)
P.IVA/C.F. 04483450401

Titolo del Progetto:

PARCO EOLICO "TERRANOVA"

Documento:

Progetto Definitivo

N° Documento:

W-TER-P-VB-FP-01

ID PROGETTO:

W-TER

DISCIPLINA:

P

AMBITO:

VB

FORMATO:

A1

Elaborato:

Profilo longitudinale Piazzola e Accesso_T01

SCALA:

1:1000/100

Nome file:

W-TER-P-VB-FP-01_Profilo longitudinale Piazzola e Accesso T01

Progettazione:



Ing. Saverio Pagliuso

Ing. Mario Francesco Perri


Ing. Giorgio Salatino

Ing. Claudio Coscarella

| Rev: | Data Revisione | Descrizione Revisione | Redatto | Controllato | Approvato |
|------|----------------|-----------------------|---------|-------------|-----------|
| 00 | FEBBRAIO 2023 | PRIMA EMISSIONE | GEMSA | GEMSA | PLT RE |
| | | | | | |
| | | | | | |
| | | | | | |

| | | | | | | | | | | | | |
|------------|--|-----------------------------------|-----------------------------------|-----------------------------------|-----------------------------------|-----------------------------------|------------------------------------|-----------------------------------|--------------------------------------|------------------------------------|-------------------------------------|--------------------------------------|
| LIVELLETTA | DIFF. DI QUOTA DISTANZA PENDEZZA | h = 0,33 L = 23,08 i = 0,01 | h = 4,40 L = 54,79 i = 0,08 | h = 5,24 L = 43,22 i = 0,12 | h = 6,52 L = 62,33 i = 0,10 | h = 6,02 L = 71,05 i = 0,08 | h = 10,92 L = 95,21 i = 0,11 | h = 0,72 L = 75,00 i = 0,01 | h = -1,11 L = 133,78 i = -0,01 | h = -0,03 L = 46,66 i = 0,00 | h = -2,48 L = 44,42 i = -0,06 | h = -1,69 L = 126,99 i = -0,01 |
|------------|--|-----------------------------------|-----------------------------------|-----------------------------------|-----------------------------------|-----------------------------------|------------------------------------|-----------------------------------|--------------------------------------|------------------------------------|-------------------------------------|--------------------------------------|

| | | | | | | | | | | | | | | | | | | | | | |
|-----|---------|-----|---------|-----|---------|-----|---------|-----|---------|-----|---------|-----|---------|-----|---------|-----|---------|-----|---------|----|--------|
| Num | 1 | Num | 2 | Num | 3 | Num | 4 | Num | 5 | Num | 6 | Num | 7 | Num | 8 | Num | 9 | Num | 10 | | |
| Pr | 17,786 | Pr | 72,576 | Pr | 115,794 | Pr | 178,123 | Pr | 249,176 | Pr | 344,388 | Pr | 419,388 | Pr | 553,170 | Pr | 599,833 | Pr | 644,252 | | |
| Qt | 37,125 | Qt | 41,530 | Qt | 46,773 | Qt | 53,294 | Qt | 59,318 | Qt | 70,242 | Qt | 70,959 | Qt | 69,845 | Qt | 69,816 | Qt | 67,331 | | |
| R | 500,000 | R | 500,000 | R | 500,000 | R | 500,000 | R | 500,000 | R | 500,000 | R | 500,000 | R | 500,000 | R | 500,000 | R | 500,000 | | |
| T | 16,528 | T | 10,234 | T | 4,180 | T | 4,957 | T | 7,490 | T | 26,294 | T | 4,473 | T | 1,927 | T | 13,828 | T | 10,654 | T | 10,113 |
| Fr | 0,273 | Fr | 0,105 | Fr | 0,017 | Fr | 0,025 | Fr | 0,056 | Fr | 0,691 | Fr | 0,020 | Fr | 0,004 | Fr | 0,191 | Fr | 0,113 | Fr | 0,113 |
| Sv | 33,099 | Sv | 20,573 | Sv | 8,412 | Sv | 9,958 | Sv | 15,054 | Sv | 52,714 | Sv | 8,947 | Sv | 3,855 | Sv | 27,671 | Sv | 21,321 | Sv | 21,321 |

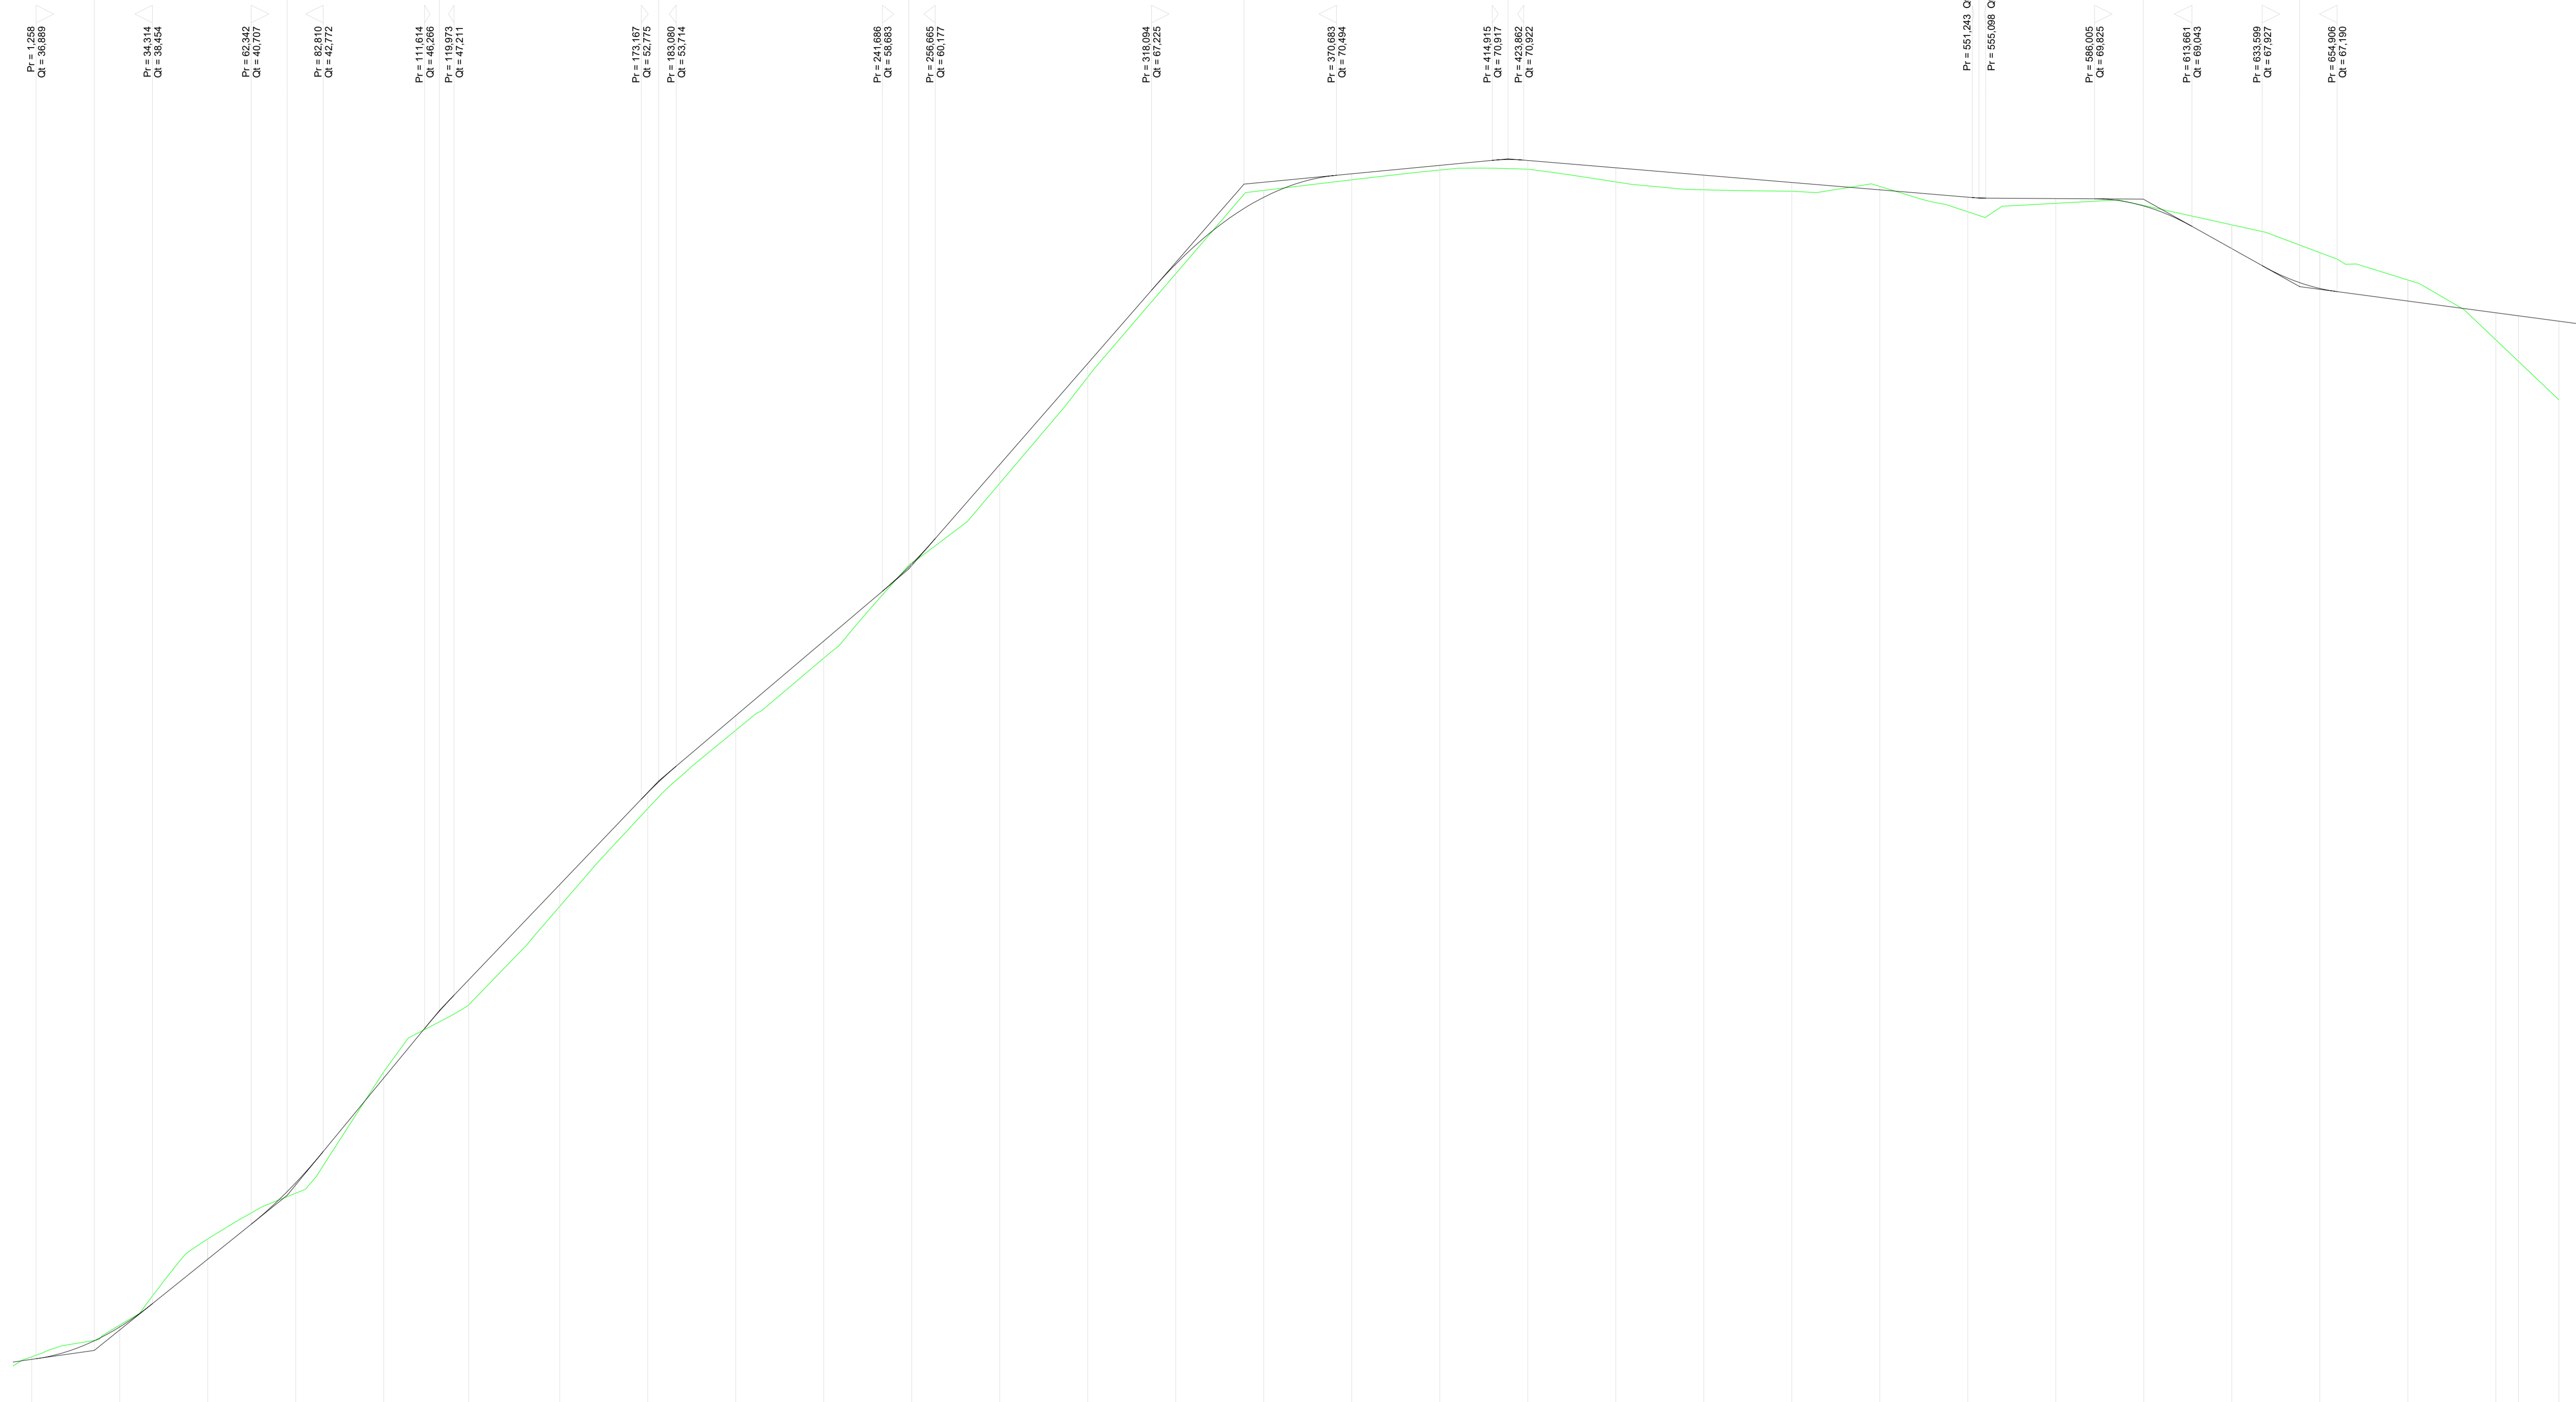

SCALA QUOTE 1:100
SCALA DISTANZE 1:1000

QT.RIF. 33,000

| | | | | | | | | | | | | | | | | | | | | | | | | | | | | | | | | |
|------------------------|--------|--------|--------|--------|--------|--------|--------|--------|--------|--------|--------|--------|--------|--------|--------|--------|--------|--------|--------|--------|--------|--------|--------|--------|--------|--------|--------|--------|--------|--------|--------|----|
| NUMERO SEZIONI | 1 | 2 | 3 | 4 | 5 | 6 | 7 | 8 | 9 | 10 | 11 | 12 | 13 | 14 | 15 | 16 | 17 | 18 | 19 | 20 | 21 | 22 | 23 | 24 | 25 | 26 | 27 | 28 | 29 | 30 | 31 | |
| DISTANZE PARZIALI | | 25,00 | 25,00 | 25,00 | 25,00 | 24,12 | 25,88 | 25,00 | 25,00 | 25,00 | 25,00 | 25,00 | 25,00 | 25,00 | 25,00 | 25,00 | 25,00 | 25,00 | 25,00 | 25,00 | 25,00 | 25,00 | 25,00 | 25,00 | 25,00 | 25,00 | 25,00 | 25,00 | 25,00 | 6,42 | 11,49 | |
| DISTANZE PROGRESSIVE | 0,00 | 25,00 | 50,00 | 75,00 | 100,00 | 124,12 | 150,00 | 175,00 | 200,00 | 225,00 | 250,00 | 275,00 | 300,00 | 325,00 | 350,00 | 375,00 | 400,00 | 425,00 | 450,00 | 475,00 | 500,00 | 525,00 | 550,00 | 575,00 | 600,00 | 625,00 | 650,00 | 675,00 | 700,00 | 706,42 | 717,91 | |
| QUOTE TERRENO | -36,94 | -37,85 | -40,29 | -41,59 | -45,04 | -48,93 | -49,73 | -52,51 | -54,73 | -56,78 | -59,49 | -61,75 | -64,76 | -67,70 | -70,06 | -70,36 | -70,64 | -70,66 | -70,30 | -70,08 | -70,04 | -70,18 | -69,46 | -69,70 | -69,64 | -69,09 | -68,30 | -67,52 | -66,52 | -65,21 | -64,12 | |
| QUOTE PROGETTO | -36,87 | -37,79 | -39,72 | -41,89 | -44,86 | -47,64 | -50,35 | -52,96 | -55,15 | -57,27 | -59,46 | -62,28 | -64,15 | -67,97 | -69,87 | -70,53 | -70,77 | -70,91 | -70,50 | -70,70 | -70,29 | -70,08 | -69,87 | -69,83 | -69,62 | -69,41 | -67,28 | -66,92 | -66,59 | -65,21 | -64,12 | |
| DIFFERENZA DI QUOTA | -0,07 | -0,06 | -0,58 | -0,30 | -0,18 | -0,71 | -0,62 | -0,45 | -0,41 | -0,49 | -0,03 | -0,53 | -0,39 | -0,27 | -0,19 | -0,17 | -0,13 | -0,25 | -0,40 | -0,42 | -0,25 | -0,10 | -0,42 | -0,13 | -0,02 | -0,68 | -1,02 | -0,60 | -0,77 | -1,29 | -2,23 | |
| ETTOMETRICHE | 0 | 1 | 2 | 3 | 4 | 5 | 6 | 7 | 8 | 9 | 10 | 11 | 12 | 13 | 14 | 15 | 16 | 17 | 18 | 19 | 20 | 21 | 22 | 23 | 24 | 25 | 26 | 27 | 28 | 29 | 30 | 31 |
| ANDAMENTO PLANIMETRICO | | | | | | | | | | | | | | | | | | | | | | | | | | | | | | | | |