




Comune di
CORIGLIANO-ROSSANO



Comune di
TERRANOVA DA SIBARI



Committente:

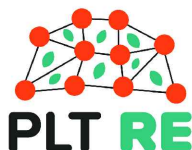

PLT RE s.r.l.
via Dismano 1280
47522 Cesena (FC)
P.IVA/C.F. 04483450401

Titolo del Progetto:

PARCO EOLICO "TERRANOVA"

Documento:

Progetto Definitivo

N° Documento:

W-TER-P-VB-FP-14

ID PROGETTO:

W-TER

DISCIPLINA:

P

AMBITO:

VB

FORMATO:

A0

Elaborato:

Profilo longitudinale Asse 04

SCALA:

1:1000/100

Nome file:

W-TER-P-VB-FP-14_Profilo longitudinale Asse 04

Progettazione:



Ing. Saverio Pagliuso

Ing. Mario Francesco Perri


Ing. Giorgio Salatino

Ing. Claudio Coscarella

Rev:	Data Revisione	Descrizione Revisione	Redatto	Controllato	Approvato
00	FEBBRAIO 2023	PRIMA EMISSIONE	GEMSA	GEMSA	PLT RE

LIVELLETTA	DIFF. DI QUOTA	DISTANZA	PENDENZA	h=0.19 L=18.81 i=0.01	h=0.16 L=18.39 i=0.01	h=0.19 L=17.71 i=0.02	h=0.11 L=16.56 i=0.03	h=0.19 L=16.48 i=0.03	h=0.282 L=17.9 i=0.04	h=0.112 L=33.50 i=0.03	h=0.49 L=28.88 i=0.01	h=0.257 L=27.36 i=0.09	h=0.211 L=27.54 i=0.06	h=0.404 L=45.08 i=0.09	h=0.80 L=45.07 i=0.03	h=0.335 L=49.16 i=0.05	h=0.303 L=33.96 i=0.09	h=0.214 L=30.02 i=0.05	h=0.22 L=37.19 i=0.03	h=0.85 L=31.35 i=0.07	h=0.95 L=49.06 i=0.06	h=0.285 L=42.58 i=0.06	h=0.75 L=30.01 i=0.04
------------	----------------	----------	----------	-----------------------------	-----------------------------	-----------------------------	-----------------------------	-----------------------------	-----------------------------	------------------------------	-----------------------------	------------------------------	------------------------------	------------------------------	-----------------------------	------------------------------	------------------------------	------------------------------	-----------------------------	-----------------------------	-----------------------------	------------------------------	-----------------------------

Num	1	2	3	4	5	6	7	8	9	10	11	12	13	14	15	16	17	18	19	20
Pi	5.343	24.107	38.504	50.211	60.773	69.773	210.040	243.537	278.414	305.770	343.308	389.291	440.964	510.119	544.076	583.096	620.201	712.154	762.212	827.786
Qi	30.581	30.396	30.561	30.739	31.846	33.040	35.656	36.779	37.268	39.834	41.945	45.983	47.581	50.934	53.963	56.102	57.320	64.173	64.121	70.970
Ri	600.000	600.000	600.000	600.000	600.000	600.000	600.000	600.000	600.000	600.000	600.000	600.000	600.000	600.000	600.000	600.000	600.000	600.000	600.000	600.000
Ti	3.088	5.327	4.878	3.027	0.268	2.302	0.478	4.878	7.976	9.387	7.897	14.227	4.391	10.186	8.655	5.497	10.428	4.130	0.000	4.837
Fi	0.070	0.028	0.001	0.009	0.000	0.005	0.000	0.024	0.159	0.088	0.092	0.202	0.019	0.104	0.074	0.030	0.109	0.017	0.000	0.001
Sv	6.176	10.055	3.874	6.052	0.368	4.697	0.956	5.760	15.973	16.853	15.635	28.507	8.759	20.422	17.255	11.068	20.888	8.273	0.929	5.088

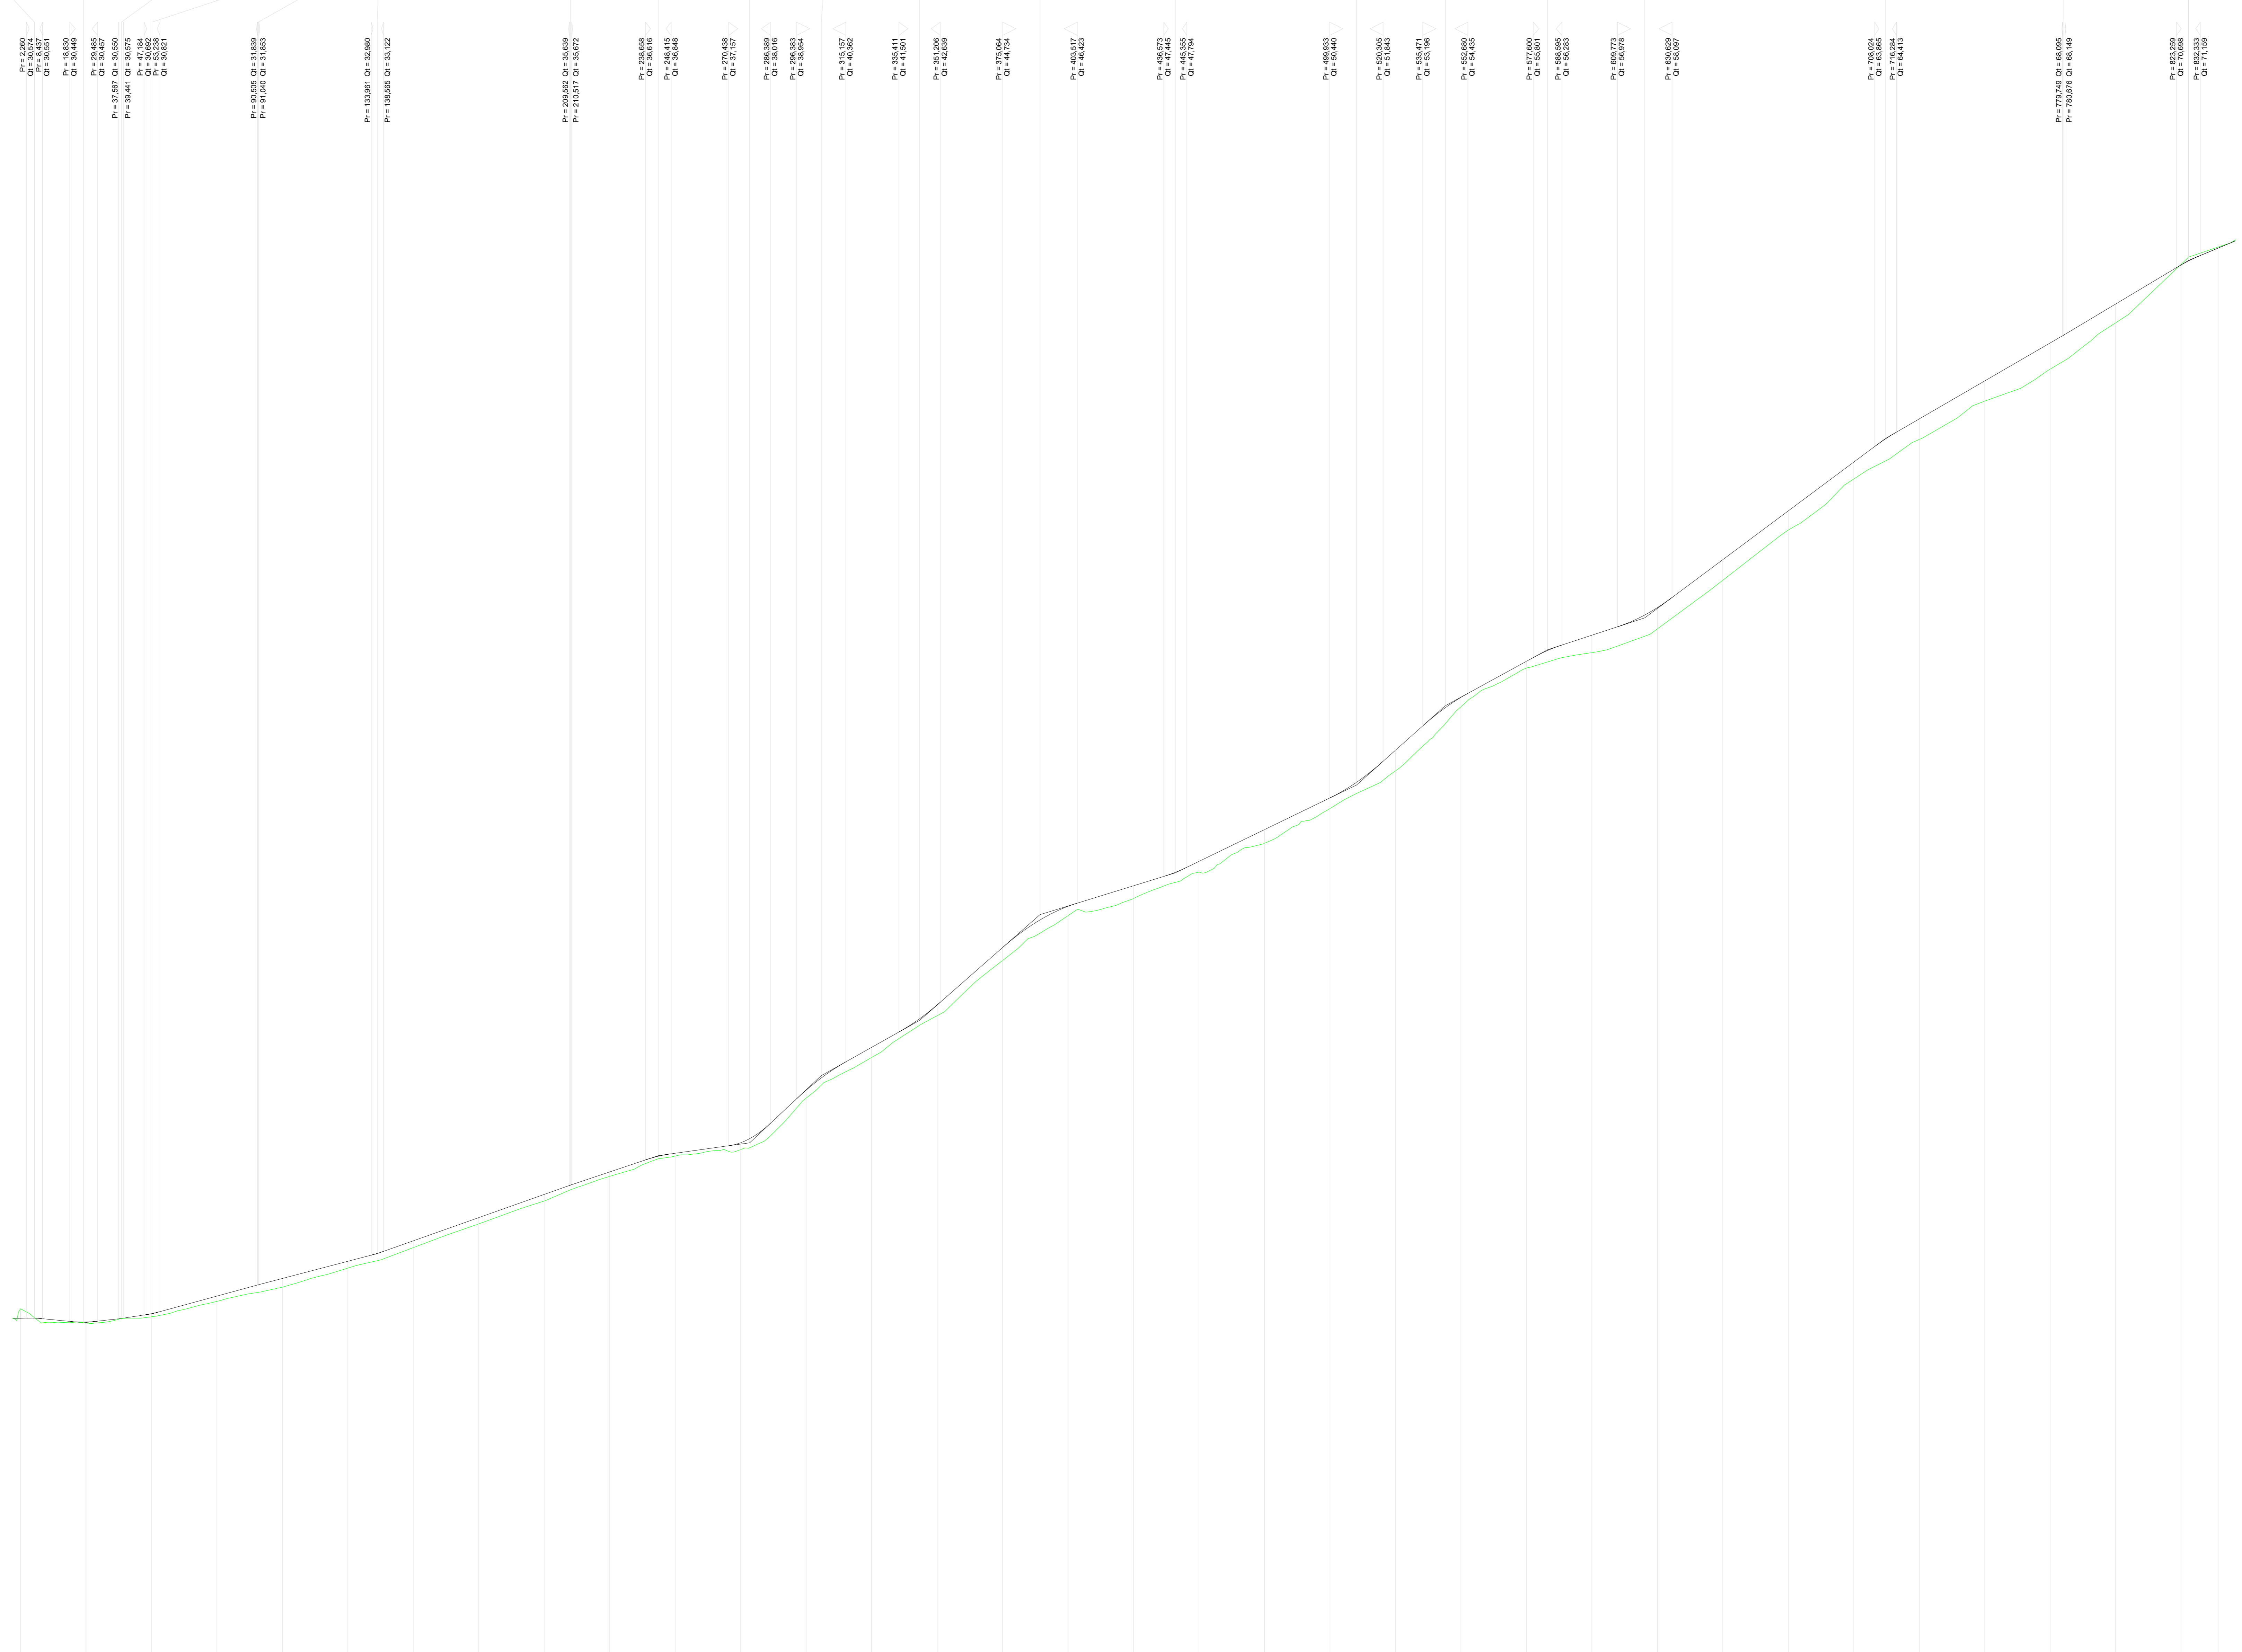

SCALA QUOTE 1:100
SCALA DISTANZE 1:1000

QT.RIF. 16.00

NUMERO SEZIONI	1	2	3	4	5	6	7	8	9	10	11	12	13	14	15	16	17	18	19	20	21	22	23	24	25	26	27	28	29	30	31	32	33	34	35	
DISTANZE PARZIALI		25.00	25.00	25.00	25.00	25.00	25.00	25.00	25.00	25.00	25.00	25.00	25.00	25.00	25.00	25.00	25.00	25.00	25.00	25.00	25.00	25.00	25.00	25.00	25.00	25.00	25.00	25.00	25.00	25.00	25.00	25.00	25.00	25.00	14.41	
DISTANZE PROGRESSIVE	0.00	25.00	50.00	75.00	100.00	125.00	150.00	175.00	200.00	225.00	250.00	275.00	300.00	325.00	350.00	375.00	400.00	425.00	450.00	475.00	500.00	525.00	550.00	575.00	600.00	625.00	650.00	675.00	700.00	725.00	750.00	775.00	800.00	825.00	839.41	
DIFFERENZA DI QUOTA	0.04	0.04	0.12	0.20	0.33	0.26	0.24	0.25	0.17	0.11	0.09	0.08	0.09	0.09	
ETTOMETRICHE	0				1																															
ANDAMENTO PLANIMETRICO																																				