



Comune di  
CORIGLIANO-ROSSANO



Comune di  
TERRANOVA DA SIBARI



Committente:



PLT RE s.r.l.  
via Dismano 1280  
47522 Cesena (FC)  
P.IVA/C.F. 04483450401

Titolo del Progetto:

**PARCO EOLICO "TERRANOVA"**

Documento:

**Progetto Definitivo**

N° Documento:

**W-TER-P-VB-FP-17**

ID PROGETTO:	<b>W-TER</b>	DISCIPLINA:	<b>P</b>	AMBITO:	<b>VB</b>	FORMATO:	<b>A0</b>
--------------	--------------	-------------	----------	---------	-----------	----------	-----------

Elaborato:

**Profilo longitudinale Asse 07 AD**

SCALA:	<b>1:1000/100</b>	Nome file:	<b>W-TER-P-VB-FP-17_Profilo longitudinale Asse 07 AD</b>
--------	-------------------	------------	--

Progettazione:



**Ing. Saverio Pagliuso**


**Ing. Mario Francesco Perri**

**Ing. Giorgio Salatino**

**Ing. Claudio Coscarella**

Rev:	Data Revisione	Descrizione Revisione	Redatto	Controllato	Approvato
00	FEBBRAIO 2023	PRIMA EMISSIONE	GEMSA	GEMSA	PLT RE

LIVELLETTE	DIFF. DI QUOTA DISTANZA PENDENZA	h = -0,04 L = 22,77 i = 0,00	h = -0,07 L = 30,56 i = -0,05	h = -1,18 L = 21,34 i = -0,06	h = -2,07 L = 40,86 i = -0,07	h = -0,16 L = 50,29 i = -0,09	h = -4,16 L = 42,66 i = -0,10	h = -14,62 L = 79,90 i = -0,18	h = -11,70 L = 83,54 i = -0,14	h = -4,85 L = 51,95 i = -0,09	h = -3,31 L = 50,60 i = -0,07	h = -2,08 L = 49,32 i = -0,04	h = -1,38 L = 39,02 i = -0,03	h = -0,25 L = 20,87 i = -0,01	h = -0,02 L = 20,07 i = -0,04	h = -0,35 L = 30,45 i = -0,01	h = -0,03 L = 25,33 i = 0,00	h = 0,02 L = 21,15 i = 0,00	h = -0,06 L = 26,99 i = -0,02
------------	--	------------------------------------	-------------------------------------	-------------------------------------	-------------------------------------	-------------------------------------	-------------------------------------	--------------------------------------	--------------------------------------	-------------------------------------	-------------------------------------	-------------------------------------	-------------------------------------	-------------------------------------	-------------------------------------	-------------------------------------	------------------------------------	-----------------------------------	-------------------------------------

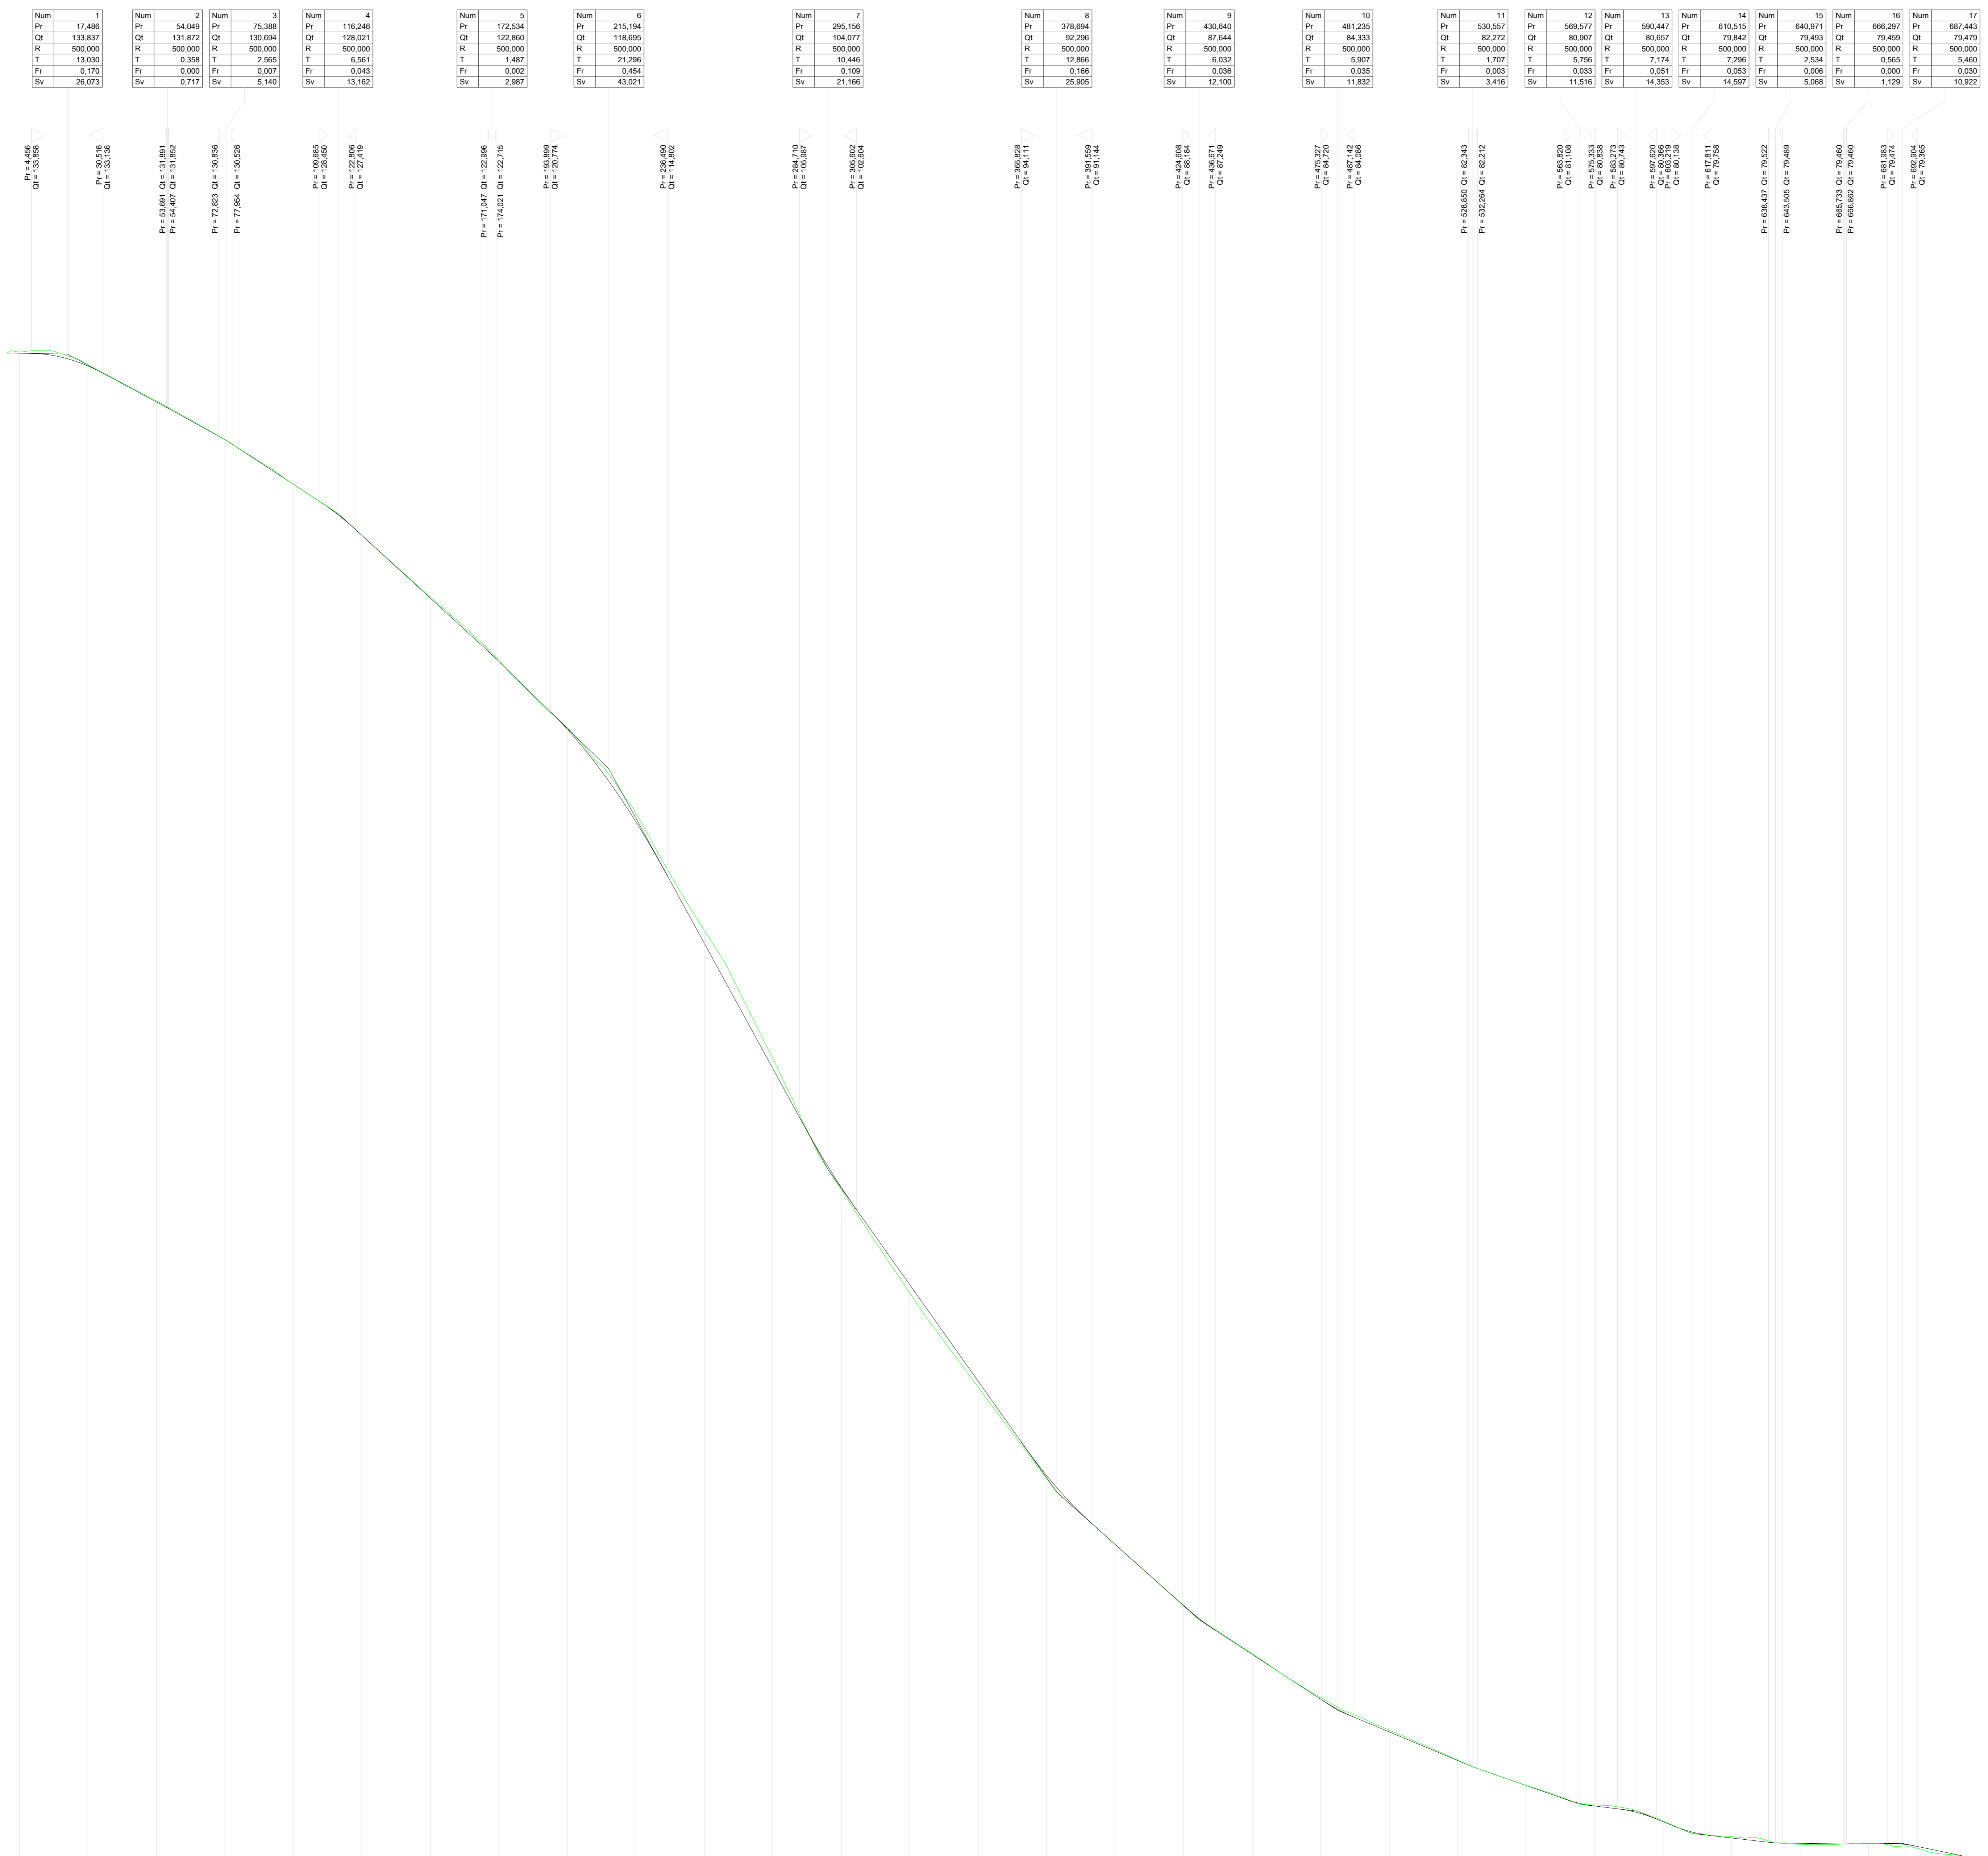

SCALA QUOTE 1:100  
SCALA DISTANZE 1:1000

QT. RIF. 77,500

NUMERO SEZIONI	1	2	3	4	5	6	7	8	9	10	11	12	13	14	15	16	17	18	19	20	21	22	23	24	25	26	27	28	29	30
DISTANZE PARZIALI		25,00	25,00	25,00	25,00	25,00	25,00	25,00	25,00	25,00	25,00	25,00	25,00	25,00	25,00	25,00	25,00	25,00	25,00	25,00	25,00	25,00	25,00	25,00	25,00	25,00	25,00	25,00	14,13	
DISTANZE PROGRESSIVE	0,00	25,00	50,00	75,00	100,00	125,00	150,00	175,00	200,00	225,00	250,00	275,00	300,00	325,00	350,00	375,00	400,00	425,00	450,00	475,00	500,00	525,00	550,00	575,00	600,00	625,00	650,00	675,00	700,00	714,13
DIFFERENZA DI QUOTA	-0,06	-0,06	
ANDAMENTO PLANIMETRICO																														