




Comune di
CORIGLIANO-ROSSANO



Comune di
TERRANOVA DA SIBARI



Committente:

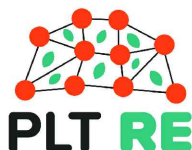

PLT RE s.r.l.
via Dismano 1280
47522 Cesena (FC)
P.IVA/C.F. 04483450401

Titolo del Progetto:

PARCO EOLICO "TERRANOVA"

Documento:

Progetto Definitivo

N° Documento:

W-TER-P-VB-FP-19

ID PROGETTO:	W-TER	DISCIPLINA:	P	AMBITO:	VB	FORMATO:	A4
--------------	--------------	-------------	----------	---------	-----------	----------	-----------

Elaborato:

Profilo longitudinale Asse 09

SCALA:	1:1000/100	Nome file:	W-TER-P-VB-FP-19_Profilo longitudinale Asse 09
--------	-------------------	------------	---

Progettazione:



Ing. Saverio Pagliuso

Ing. Mario Francesco Perri


Ing. Giorgio Salatino

Ing. Claudio Coscarella

Rev:	Data Revisione	Descrizione Revisione	Redatto	Controllato	Approvato
00	FEBBRAIO 2023	PRIMA EMISSIONE	GEMSA	GEMSA	PLT RE

LIVELLETTA	DIFF. DI QUOTA DISTANZA PENDENZA	h = 0,02	h = 1,26
		L = 8,95	L = 48,36
		i = 0,00	i = 0,03

Num	1
Pr	6,425
Qt	77,983
R	500,000
T	6,055
Fr	0,037
Sv	12,112

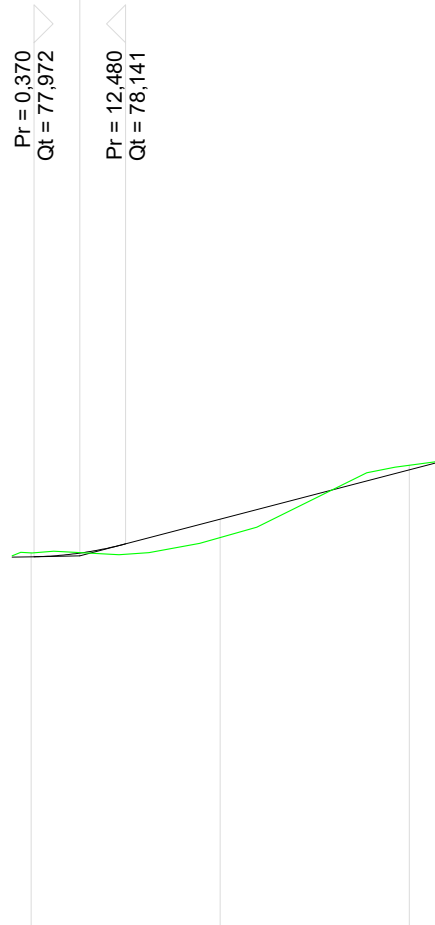

SCALA QUOTE 1:100
SCALA DISTANZE 1:1000

NUMERO SEZIONI	1	2	3	4
DISTANZE PARZIALI		25,000	25,000	4,781
DISTANZE PROGRESSIVE	0,000	25,000	50,000	54,781
QUOTE TERRENO	78,023	78,226	79,182	79,246
QUOTE PROGETTO	77,971	78,468	79,121	79,246
DIFFERENZA DI QUOTA	-0,051	-0,243	-0,061	-0,000
ETTOMETRICHE				
ANDAMENTO PLANIMETRICO				