




Comune di
CORIGLIANO-ROSSANO



Comune di
TERRANOVA DA SIBARI



Committente:

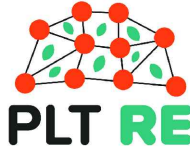

PLT RE s.r.l.
via Dismano 1280
47522 Cesena (FC)
P.IVA/C.F. 04483450401

Titolo del Progetto:

PARCO EOLICO "TERRANOVA"

Documento:

Progetto Definitivo

N° Documento:

W-TER-P-VB-FP-27

ID PROGETTO:	W-TER	DISCIPLINA:	P	AMBITO:	VB	FORMATO:	A4
--------------	--------------	-------------	----------	---------	-----------	----------	-----------

Elaborato:

Profilo longitudinale Asse 17 AD

SCALA:	1:1000/100	Nome file:	W-TER-P-VB-FP-27_Profilo longitudinale Asse 17 AD
--------	-------------------	------------	--

Progettazione:



Ing. Saverio Pagliuso

Ing. Mario Francesco Perri


Ing. Giorgio Salatino

Ing. Claudio Coscarella

Rev:	Data Revisione	Descrizione Revisione	Redatto	Controllato	Approvato
00	FEBBRAIO 2023	PRIMA EMISSIONE	GEMSA	GEMSA	PLT RE

LIVELLETTA	DIFF. DI QUOTA	$h = 0,03$	$h = 0,05$	$h = -0,01$	$h = -0,23$
	DISTANZA	$L = 4,14$	$L = 12,12$	$L = 16,24$	$L = 6,26$
	PENDENZA	$i = 0,01$	$i = 0,00$	$i = 0,00$	$i = -0,02$

Num	1	Num	2	Num	3
Pr	4,145	Pr	16,269	Pr	32,510
Qt	209,653	Qt	209,700	Qt	209,689
R	500,000	R	500,000	R	500,000
T	0,690	T	1,150	T	6,027
Fr	0,000	Fr	0,001	Fr	0,036
Sv	1,381	Sv	2,300	Sv	12,055

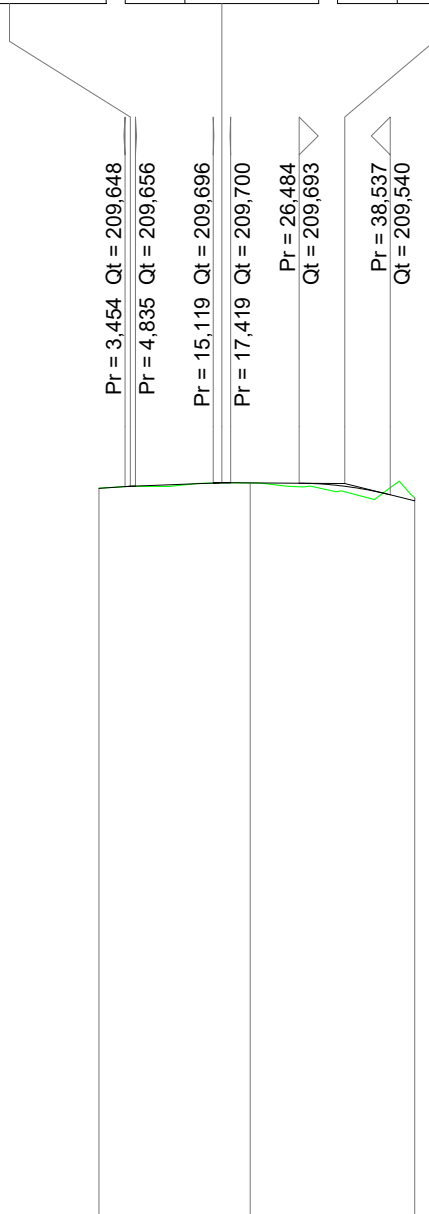

SCALA QUOTE 1:100
SCALA DISTANZE 1:1000

QT.RIF. 200,000

NUMERO SEZIONI	1	2	3
DISTANZE PARZIALI		20,00	21,77
DISTANZE PROGRESSIVE			
QUOTE TERRENO			
QUOTE PROGETTO			
DIFFERENZA DI QUOTA	-0,00	-0,00	-0,04
ETTOMETRICHE			
ANDAMENTO PLANIMETRICO			