



Comune di
CORIGLIANO-ROSSANO



Comune di
TERRANOVA DA SIBARI



Committente:



PLT RE s.r.l.
via Dismano 1280
47522 Cesena (FC)
P.IVA/C.F. 04483450401

Titolo del Progetto:

PARCO EOLICO "TERRANOVA"

Documento:

Progetto Definitivo

N° Documento:

W-TER-P-VB-SZ-11

ID PROGETTO:	W-TER	DISCIPLINA:	P	AMBITO:	VB	FORMATO:	VARIE
--------------	--------------	-------------	----------	---------	-----------	----------	--------------

Elaborato:

Sezioni trasversali Asse 01

SCALA:	1:200	Nome file:	W-TER-P-VB-SZ-11_Sezioni trasversali Asse 01
--------	--------------	------------	---

Progettazione:



Ing. Saverio Pagliuso

Ing. Mario Francesco Perri

Ing. Giorgio Salatino

Ing. Claudio Coscarella


Rev:	Data Revisione	Descrizione Revisione	Redatto	Controllato	Approvato
00	FEBBRAIO 2023	PRIMA EMISSIONE	GEMSA	GEMSA	PLT RE

SCAVI E BONIFICHE	
STERRO	3,682 m ²
FOSSO	0,851 m ²
RILEVATI	
TERRENO VEGETALE	0,652 m
SOVRASTRUTTURA STRADALE	
CASSONETTO	5,000 m

SEZIONE N.: 3
 QT. PROGETTO: 19,215
 DIST.PROG.: 40,000
 DIST.PREC.: 20,000
 DIST.SUCC.: 7,377

SCALA 1:200


QT.RIF. 0,000

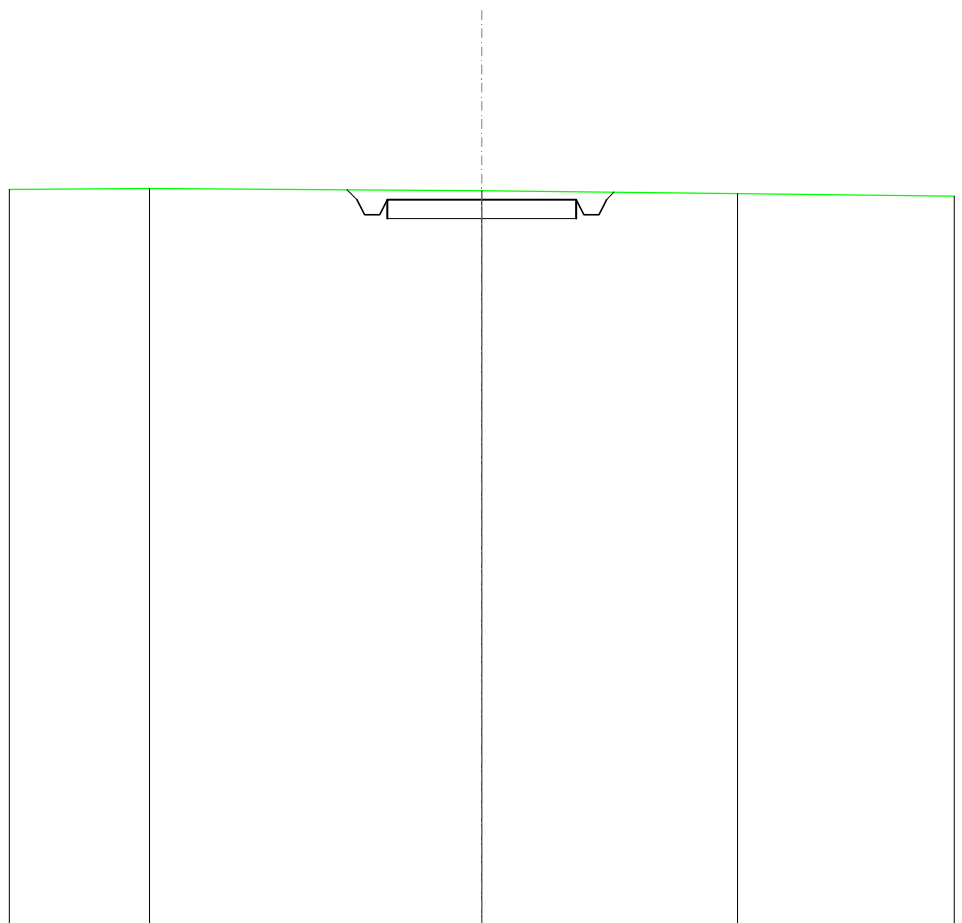

QUOTE TERRENO	19,51	19,46	19,38
DIST.PARZIALI TERRENO	8,79	6,77	
QUOTE PROGETTO	19,48 19,22 18,82 19,22	19,22	19,22 18,82 19,22 19,42
DIST. PARZIALI PROGETTO	5,00		

SCAVI E BONIFICHE	
STERRO	2,501 m ²
FOSSO	0,483 m ²
RILEVATI	
TERRENO VEGETALE	0,127 m
SOVRASTRUTTURA STRADALE	
CASSONETTO	5,000 m

SEZIONE N.: 4
 QT. PROGETTO: 19,680
 DIST.PROG.: 47,377
 DIST.PREC.: 7,377

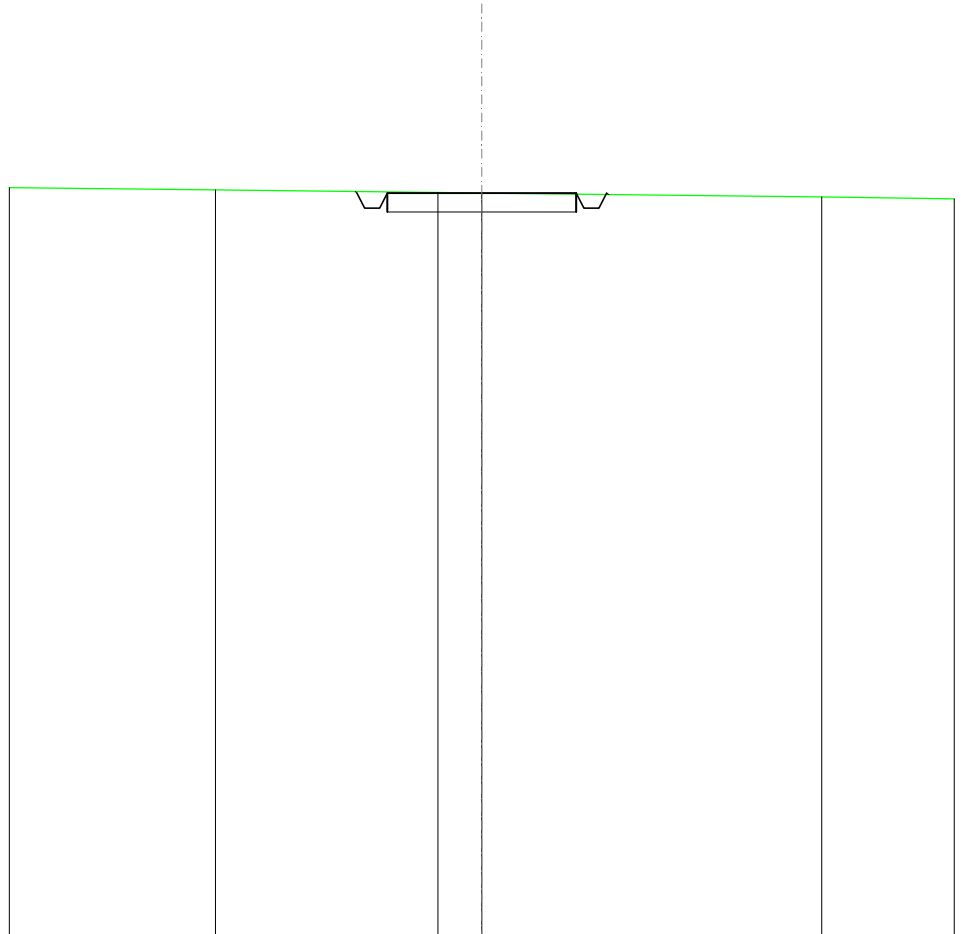

SCALA 1:200

QT.RIF. 0,000

QUOTE TERRENO	19,77	19,69	19,68	19,58
DIST.PARZIALI TERRENO	5,88	1,16	8,99	
QUOTE PROGETTO	19,72	19,68	19,68	19,64
DIST. PARZIALI PROGETTO		5,00		