



Comune di
CORIGLIANO-ROSSANO



Comune di
TERRANOVA DA SIBARI



Committente:



PLT RE s.r.l.
via Dismano 1280
47522 Cesena (FC)
P.IVA/C.F. 04483450401

Titolo del Progetto:

PARCO EOLICO "TERRANOVA"

Documento:

Progetto Definitivo

N° Documento:

W-TER-P-VB-SZ-15

ID PROGETTO:	W-TER	DISCIPLINA:	P	AMBITO:	VB	FORMATO:	VARIE
--------------	--------------	-------------	----------	---------	-----------	----------	--------------

Elaborato:

Sezioni trasversali Asse 05 AD

SCALA:

1:200

Nome file:

W-TER-P-VB-SZ-15_Sezioni trasversali Asse 05 AD

Progettazione:



Ing. Saverio Pagliuso

Ing. Mario Francesco Perri


Ing. Giorgio Salatino

Ing. Claudio Coscarella

Rev:	Data Revisione	Descrizione Revisione	Redatto	Controllato	Approvato
00	FEBBRAIO 2023	PRIMA EMISSIONE	GEMSA	GEMSA	PLT RE

SCAVI E BONIFICHE	
FOSSO	0,159 m ²
SOVRASTRUTTURA STRADALE	
CASSONETTO	5,000 m
MANUFATTI	
SCAVO PER PIATTAFORMA	2,249 m ²
RILEVATO PER SCARPATE	0,285 m ²

SEZIONE N.: 1
 QT. PROGETTO: 70,852
 DIST.PROG.: 0,000
 DIST.SUCC.: 25,000

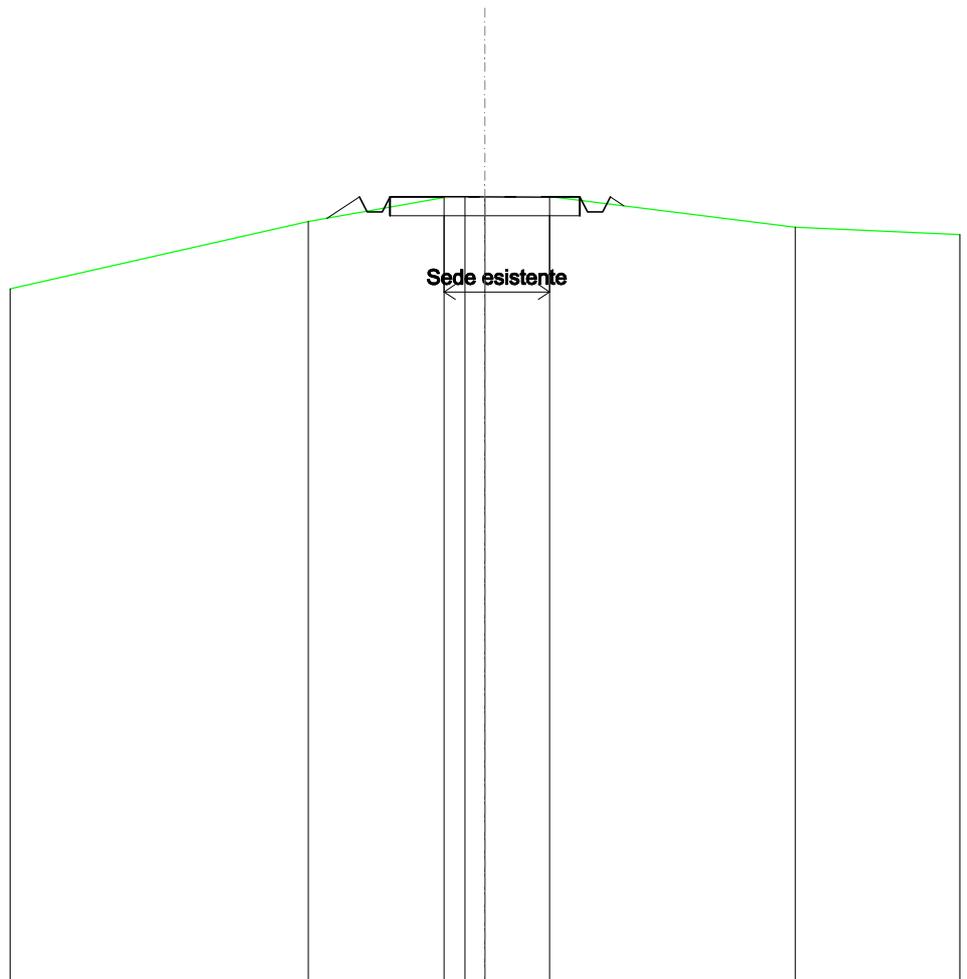


SCALA 1:200

QT.RIF. 50,000

QUOTE TERRENO	70,20	70,83	70,85	70,85	70,86	70,05
DIST.PARZIALI TERRENO		3,57	0,96	0,52	1,70	6,46
QUOTE PROGETTO	70,28	70,85	70,45	70,85	70,85	70,45
DIST. PARZIALI PROGETTO	0,85			5,00		

SCAVI E BONIFICHE	
FOSSO	0,124 m ²
SOVRASTRUTTURA STRADALE	
CASSONETTO	5,000 m
MANUFATTI	
SCAVO PER PIATTAFORMA	2,717 m ²
RILEVATO PER SCARPATE	0,079 m ²

SEZIONE N.: 2
 QT. PROGETTO: 71,568
 DIST.PROG.: 25,000
 DIST.PREC.: 25,000
 DIST.SUCC.: 25,000

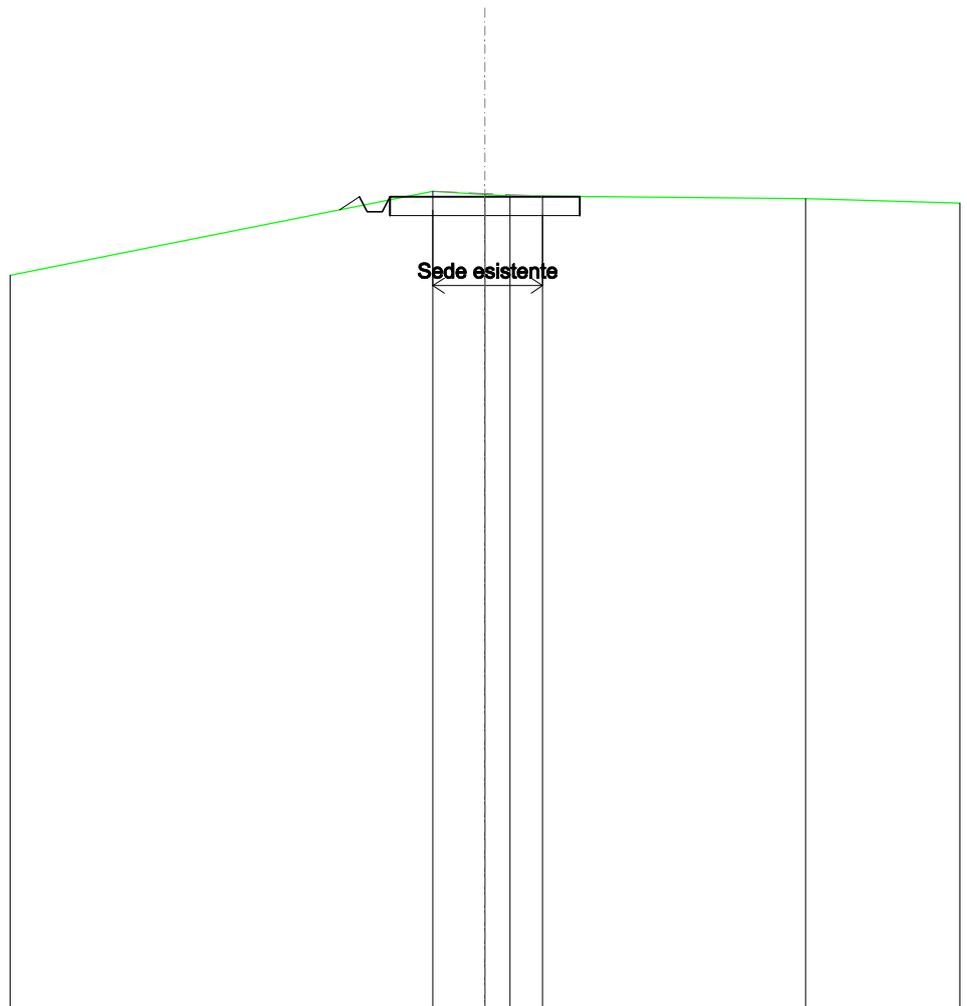


SCALA 1:200

QT.RIF. 50,000

QUOTE TERRENO			71,71	71,62	71,58	71,59		71,52
DIST.PARZIALI TERRENO			1,37	0,88	0,88		6,93	
QUOTE PROGETTO		71,22		71,57			71,57	
DIST. PARZIALI PROGETTO	0,52							

SCAVI E BONIFICHE	
FOSSO	0,171 m ²
SOVRASTRUTTURA STRADALE	
CASSONETTO	5,000 m
MANUFATTI	
SCAVO PER PIATTAFORMA	2,014 m ²
RILEVATO PER SCARPATE	0,245 m ²

SEZIONE N.: 3
 QT. PROGETTO: 72,765
 DIST.PROG.: 50,000
 DIST.PREC.: 25,000
 DIST.SUCC.: 25,000

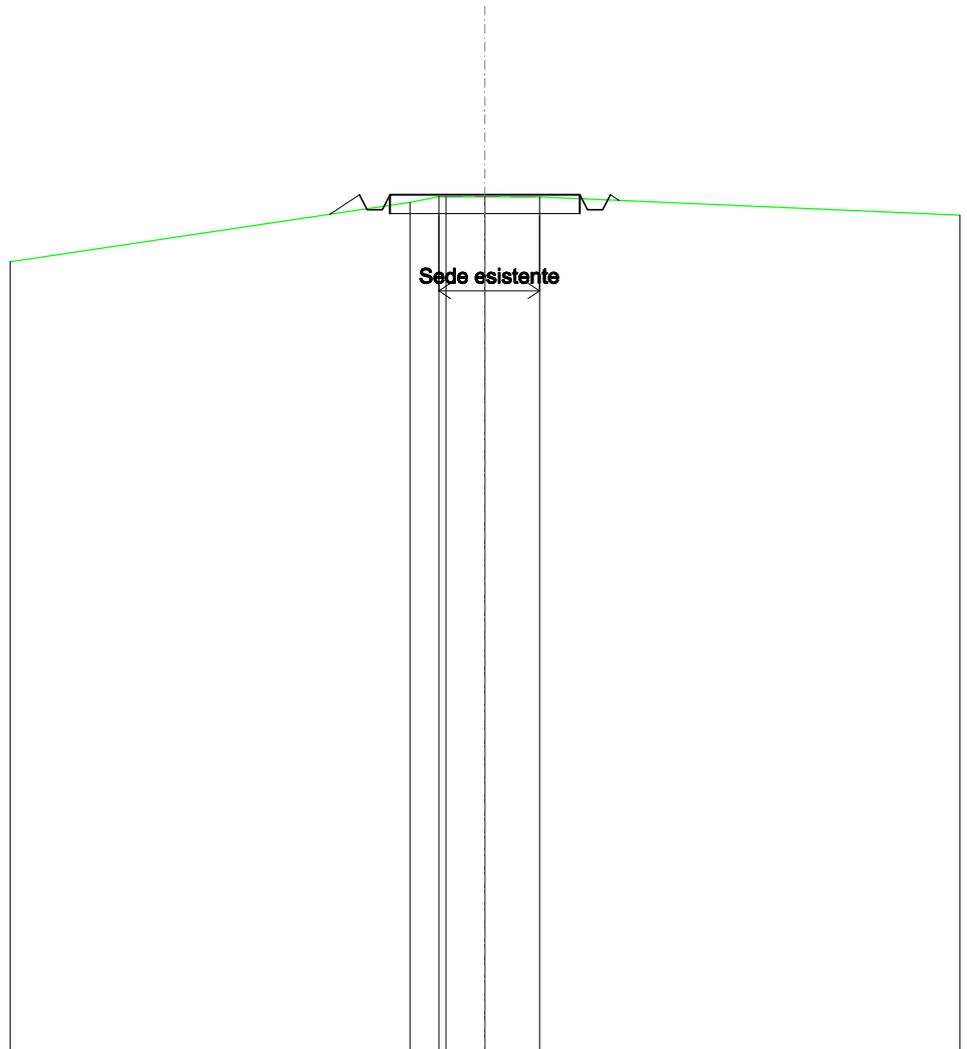


SCALA 1:200

QT.RIF. 50,000

QUOTE TERRENO				72,56	72,71	72,70	72,70	72,70
DIST.PARZIALI TERRENO				0,77	1,02	1,44		
QUOTE PROGETTO	72,24	72,76	72,36	72,76		72,76		72,76
DIST. PARZIALI PROGETTO	0,79					5,00		

SCAVI E BONIFICHE	
FOSSO	0,483 m ²
SOVRASTRUTTURA STRADALE	
CASSONETTO	5,000 m
MANUFATTI	
SCAVO PER PIATTAFORMA	2,574 m ²
SCAVO PER PARETI TRINCEA	0,007 m ²
RILEVATO PER SCARPATE	0,033 m ²

SEZIONE N.: 4
 QT. PROGETTO: 74,692
 DIST.PROG.: 75,000
 DIST.PREC.: 25,000
 DIST.SUCC.: 25,000

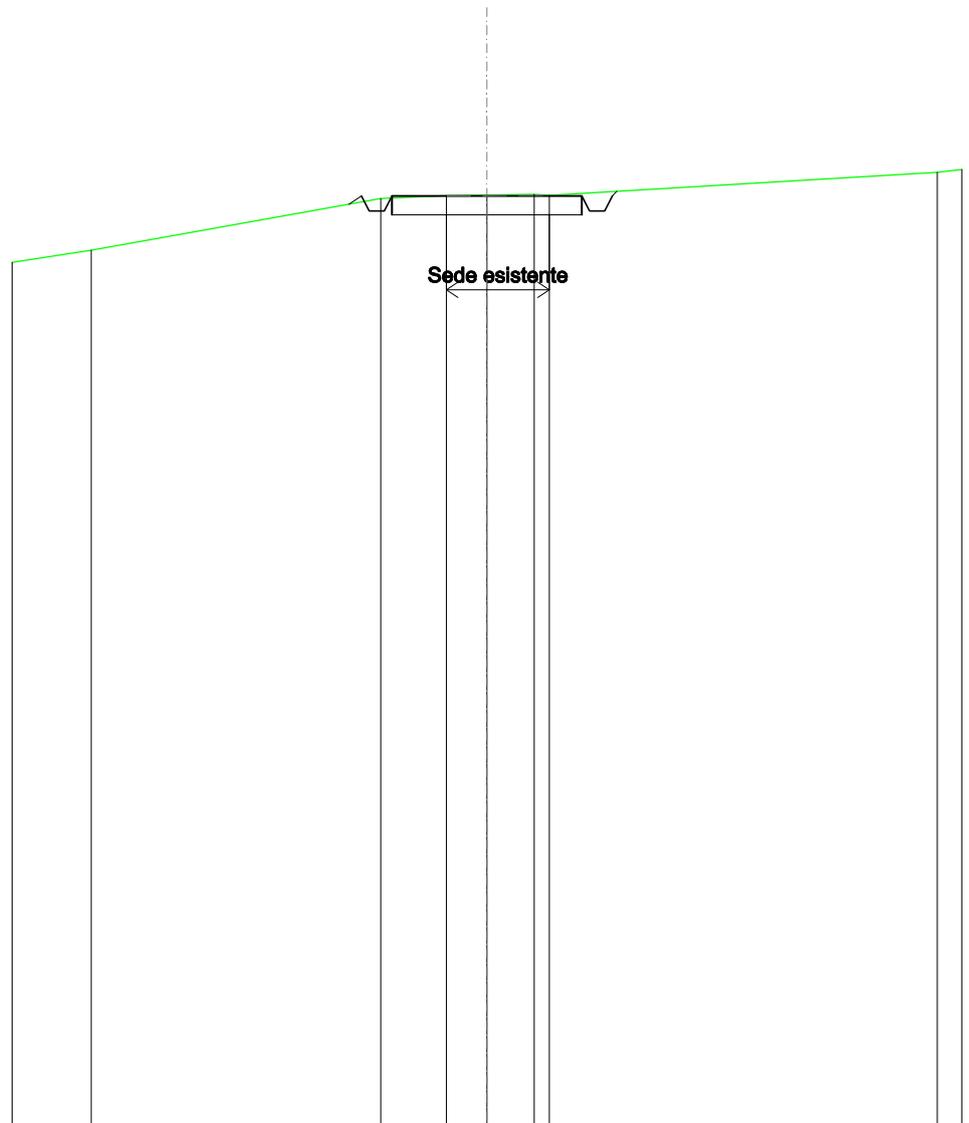


SCALA 1:200

QT.RIF. 50,000

QUOTE TERRENO	73,26	74,62	74,70	74,72	74,73	74,71	75,32
DIST.PARZIALI TERRENO		7,62	1,73	1,08	1,25		10,21
QUOTE PROGETTO		74,47	74,69	74,29	74,69	74,69	74,82
DIST. PARZIALI PROGETTO				5,00			

SCAVI E BONIFICHE	
FOSSO	0,651 m ²
SOVRASTRUTTURA STRADALE	
CASSONETTO	5,000 m
MANUFATTI	
SCAVO PER PIATTAFORMA	2,850 m ²
SCAVO PER PARETI TRINCEA	0,065 m ²
RILEVATO PER SCARPATE	0,012 m ²

SEZIONE N.: 5
 QT. PROGETTO: 76,574
 DIST.PROG.: 100,000
 DIST.PREC.: 25,000
 DIST.SUCC.: 25,000

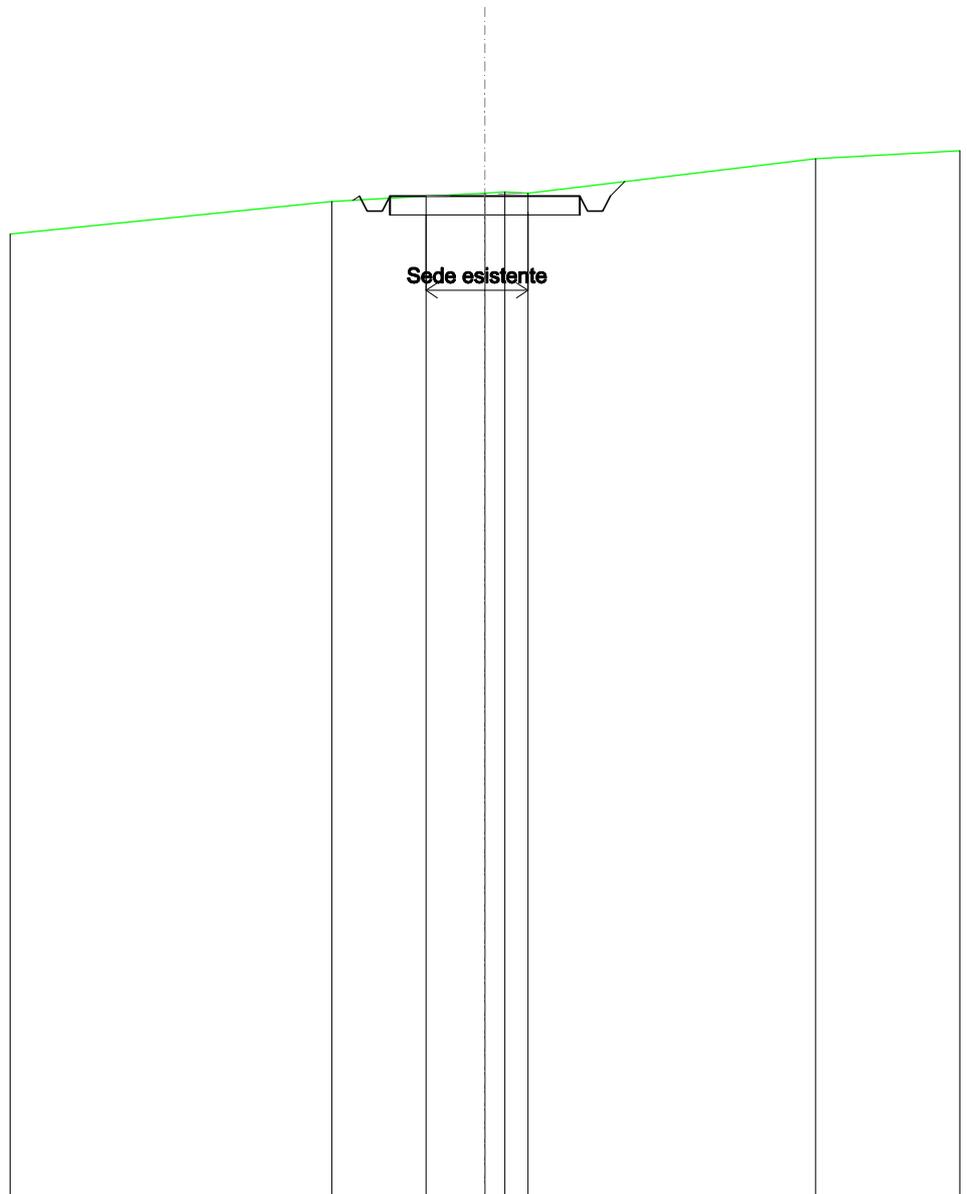


SCALA 1:200

QT.RIF. 50,000

QUOTE TERRENO	76,43	76,57	76,65	76,68	76,65	77,56
DIST.PARZIALI TERRENO	2,48	1,55	0,52	0,81	7,57	
QUOTE PROGETTO	76,46	76,57	76,17	76,57	76,57	76,96
DIST. PARZIALI PROGETTO			5,00			

SCAVI E BONIFICHE	
FOSSO	0,483 m ²
SOVRASTRUTTURA STRADALE	
CASSONETTO	5,000 m
MANUFATTI	
SCAVO PER PIATTAFORMA	2,518 m ²
SCAVO PER PARETI TRINCEA	0,024 m ²
RILEVATO PER SCARPATE	0,070 m ²

SEZIONE N.: 6
 QT. PROGETTO: 78,152
 DIST.PROG.: 125,000
 DIST.PREC.: 25,000
 DIST.SUCC.: 25,000

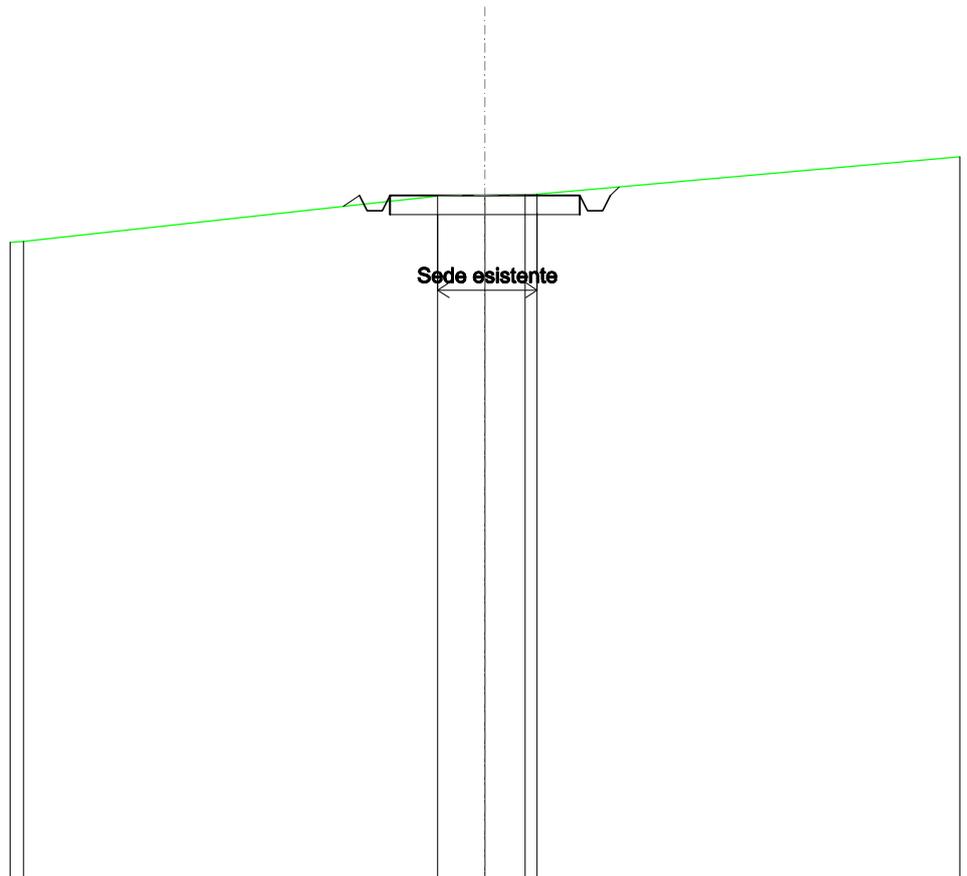


SCALA 1:200

QT.RIF. 60,000

QUOTE TERRENO		78,14	78,16	78,17	78,19
DIST.PARZIALI TERRENO		1,24	1,08		
QUOTE PROGETTO		77,87	78,15	77,75	77,75
DIST. PARZIALI PROGETTO		5,00			

SCAVI E BONIFICHE	
FOSSO	0,513 m ²
SOVRASTRUTTURA STRADALE	
CASSONETTO	5,000 m
MANUFATTI	
SCAVO PER PIATTAFORMA	2,717 m ²
SCAVO PER PARETI TRINCEA	0,014 m ²
RILEVATO PER SCARPATE	0,025 m ²

SEZIONE N.: 7
 QT. PROGETTO: 79,576
 DIST.PROG.: 150,000
 DIST.PREC.: 25,000
 DIST.SUCC.: 25,000

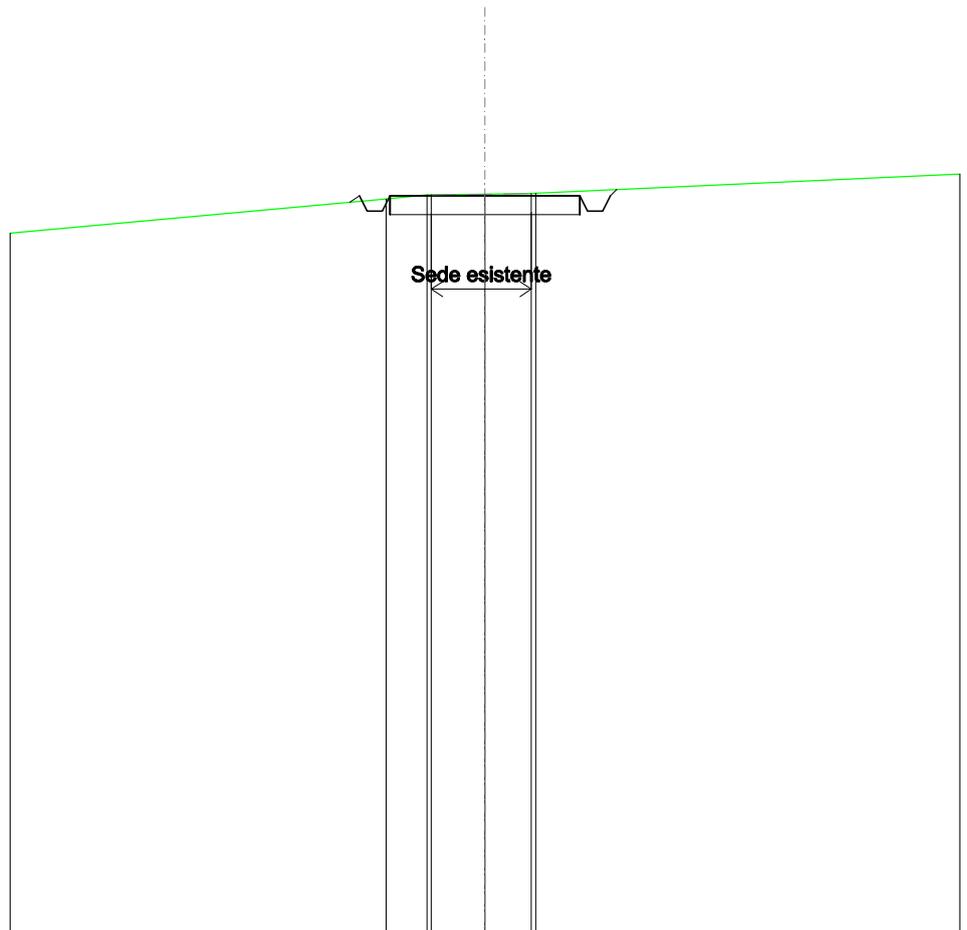


SCALA 1:200

QT.RIF. 60,000

QUOTE TERRENO				79,49	79,60	79,60	79,62	79,64	79,65		
DIST.PARZIALI TERRENO				1,08	1,41	1,22					
QUOTE PROGETTO				79,41	79,58	79,18	79,58	79,58	79,18	79,58	79,74
DIST. PARZIALI PROGETTO							5,00				

SCAVI E BONIFICHE	
FOSSO	0,521 m ²
SOVRASTRUTTURA STRADALE	
CASSONETTO	5,000 m
MANUFATTI	
SCAVO PER PIATTAFORMA	2,573 m ²
SCAVO PER PARETI TRINCEA	0,006 m ²
RILEVATO PER SCARPATE	0,003 m ²

SEZIONE N.: 8
 QT. PROGETTO: 80,909
 DIST.PROG.: 175,000
 DIST.PREC.: 25,000
 DIST.SUCC.: 25,000

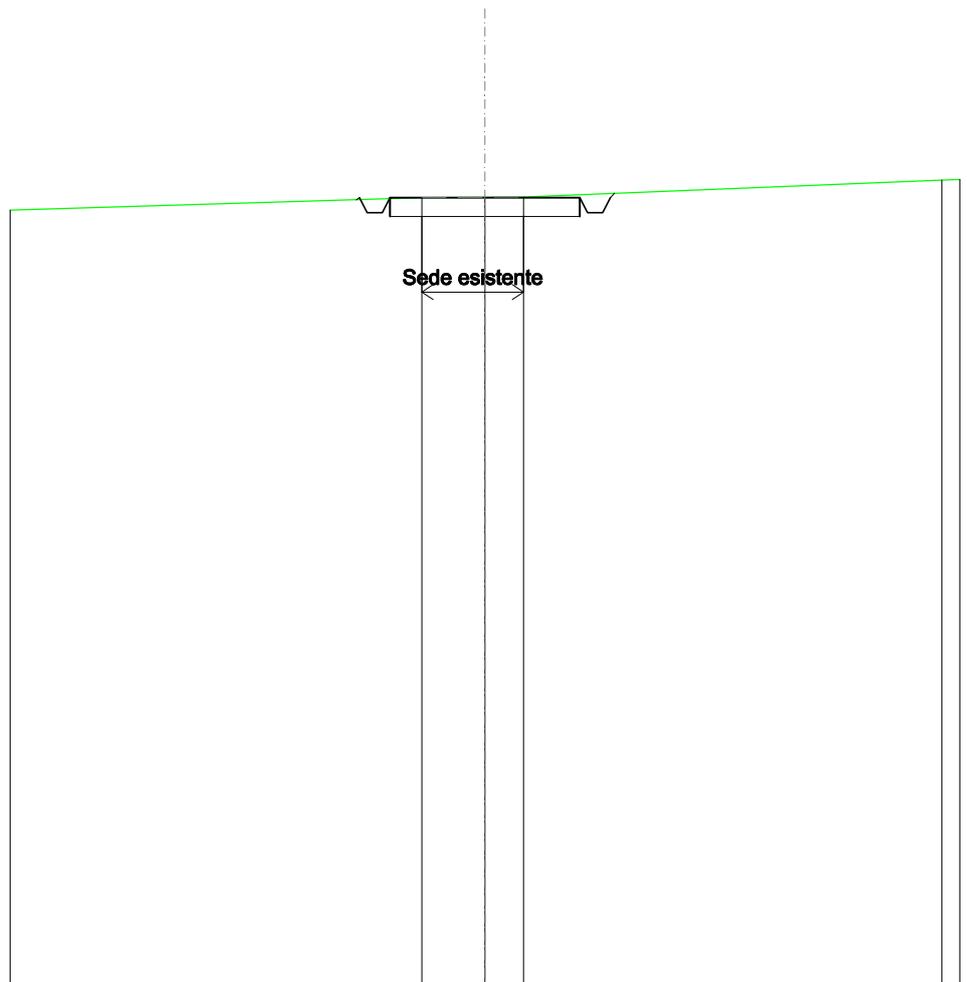


SCALA 1:200

QT.RIF. 60,000

QUOTE TERRENO		80,90	80,92	80,93
DIST.PARZIALI TERRENO		1,66	1,02	
QUOTE PROGETTO		80,85 80,91 80,51 80,91	80,91	80,91 80,51 80,91 81,02
DIST. PARZIALI PROGETTO			5,00	

SCAVI E BONIFICHE	
FOSSO	0,734 m ²
SOVRASTRUTTURA STRADALE	
CASSONETTO	5,000 m
MANUFATTI	
SCAVO PER PIATTAFORMA	3,080 m ²
SCAVO PER PARETI TRINCEA	0,034 m ²

SEZIONE N.: 9
 QT. PROGETTO: 81,694
 DIST.PROG.: 200,000
 DIST.PREC.: 25,000
 DIST.SUCC.: 25,000

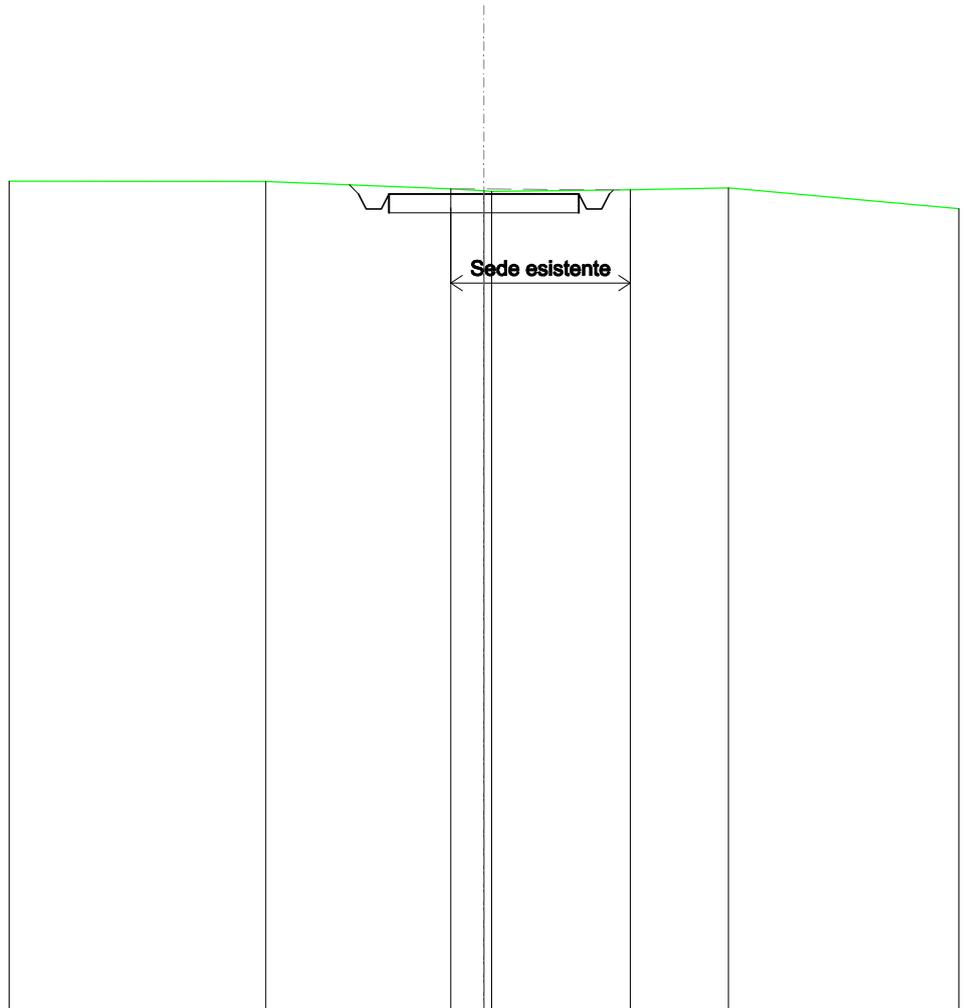


SCALA 1:200

QT.RIF. 60,000

QUOTE TERRENO	82,02	81,83	81,78	81,76	81,80	81,86
DIST.PARZIALI TERRENO	4,87	0,87	3,65	2,59		
QUOTE PROGETTO	81,04	81,69	81,29	81,69	81,29	81,80
DIST. PARZIALI PROGETTO		5,00				

SCAVI E BONIFICHE	
FOSSO	0,593 m ²
SOVRASTRUTTURA STRADALE	
CASSONETTO	5,000 m
MANUFATTI	
SCAVO PER PIATTAFORMA	2,754 m ²
SCAVO PER PARETI TRINCEA	0,014 m ²
RILEVATO PER SCARPATE	0,001 m ²

SEZIONE N.: 10
 QT. PROGETTO: 82,077
 DIST.PROG.: 225,000
 DIST.PREC.: 25,000
 DIST.SUCC.: 25,000

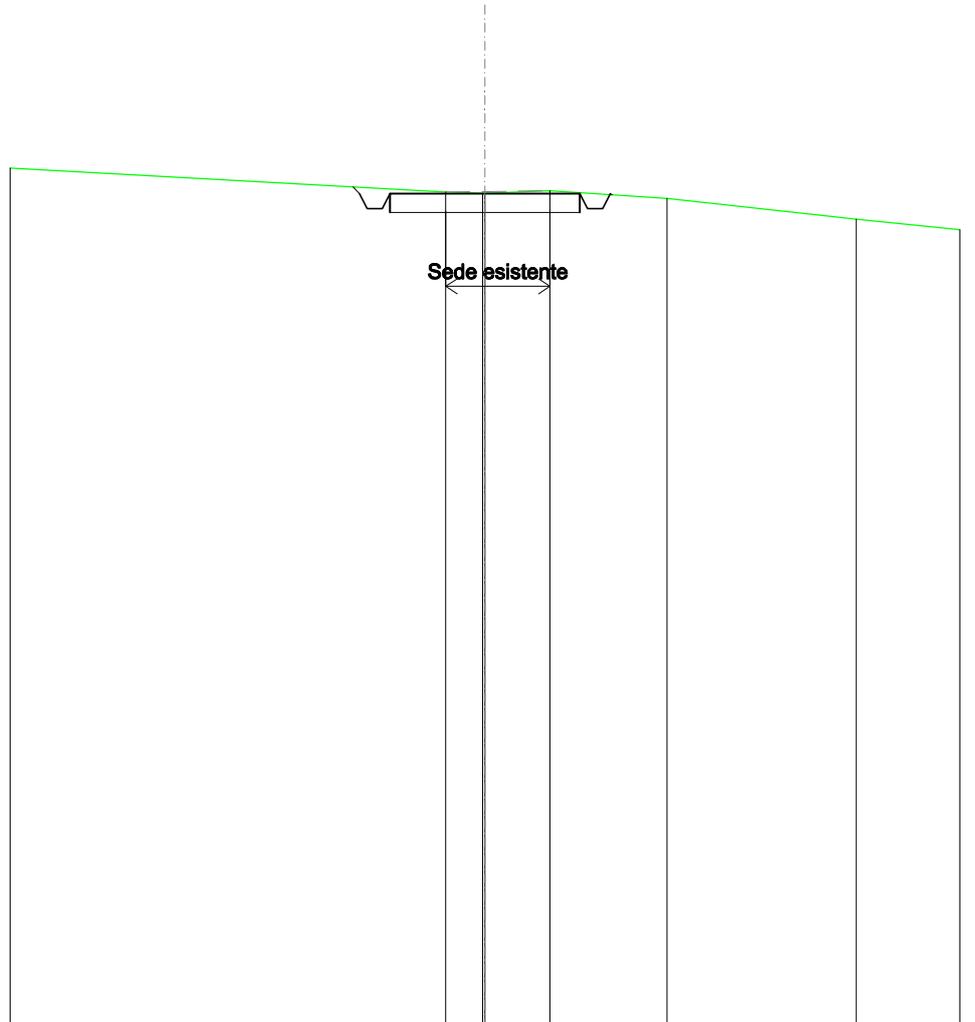


SCALA 1:200

QT.RIF. 60,000

QUOTE TERRENO		82,12	82,08	82,09	82,15	81,95	81,40
DIST.PARZIALI TERRENO		0,97	1,71	3,08	4,98		
QUOTE PROGETTO		82,25	82,08	81,68	82,08	81,68	82,05
DIST. PARZIALI PROGETTO			5,00				

SCAVI E BONIFICHE	
FOSSO	0,458 m ²
SOVRASTRUTTURA STRADALE	
CASSONETTO	5,000 m
MANUFATTI	
SCAVO PER PIATTAFORMA	2,373 m ²
SCAVO PER PARETI TRINCEA	0,009 m ²
RILEVATO PER SCARPATE	0,033 m ²

SEZIONE N.: 11
 QT. PROGETTO: 82,225
 DIST.PROG.: 250,000
 DIST.PREC.: 25,000
 DIST.SUCC.: 25,000

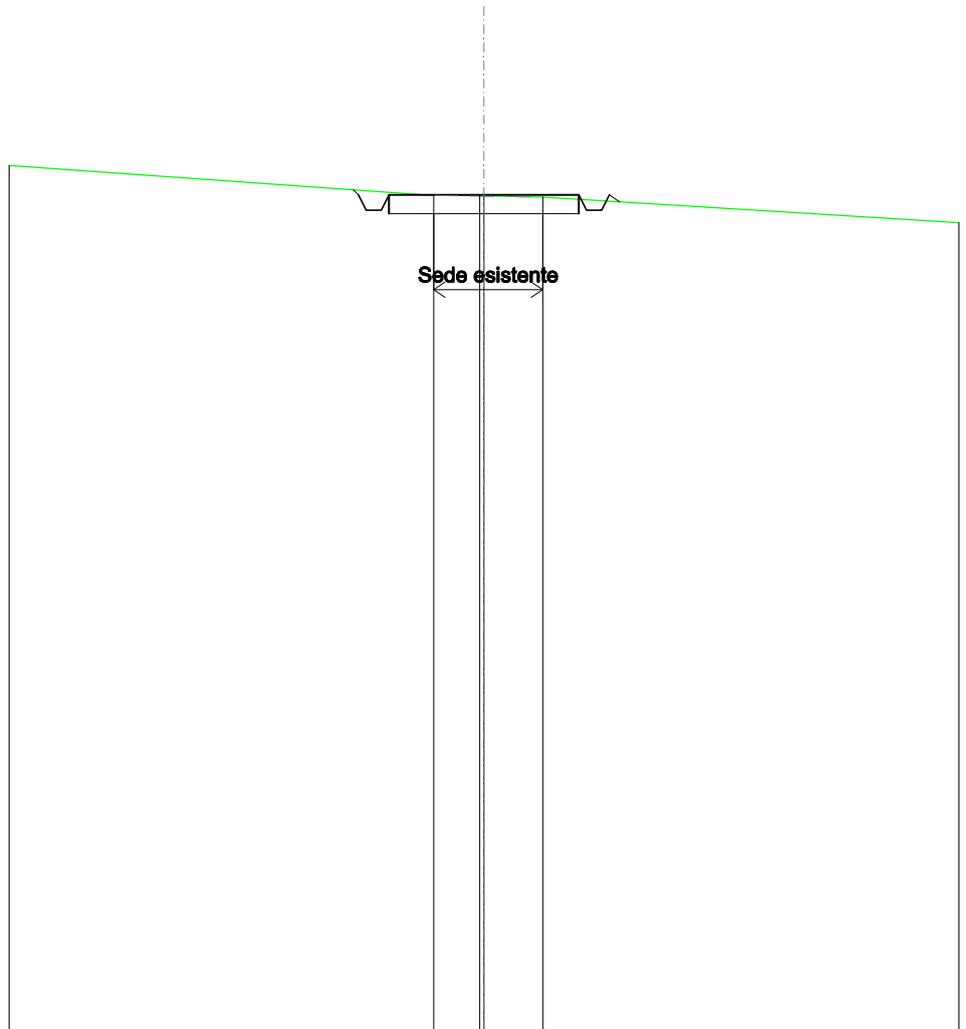


SCALA 1:200

QT.RIF. 60,000

QUOTE TERRENO		82,21	82,21	82,21	82,17
DIST.PARZIALI TERRENO		1,21	1,55		
QUOTE PROGETTO		82,36	82,22	81,82	82,22
DIST. PARZIALI PROGETTO		5,00			

SCAVI E BONIFICHE	
FOSSO	0,614 m ²
SOVRASTRUTTURA STRADALE	
CASSONETTO	5,000 m
MANUFATTI	
SCAVO PER PIATTAFORMA	2,279 m ²
SCAVO PER PARETI TRINCEA	0,019 m ²

SEZIONE N.: 12
 QT. PROGETTO: 81,869
 DIST.PROG.: 275,000
 DIST.PREC.: 25,000
 DIST.SUCC.: 25,000

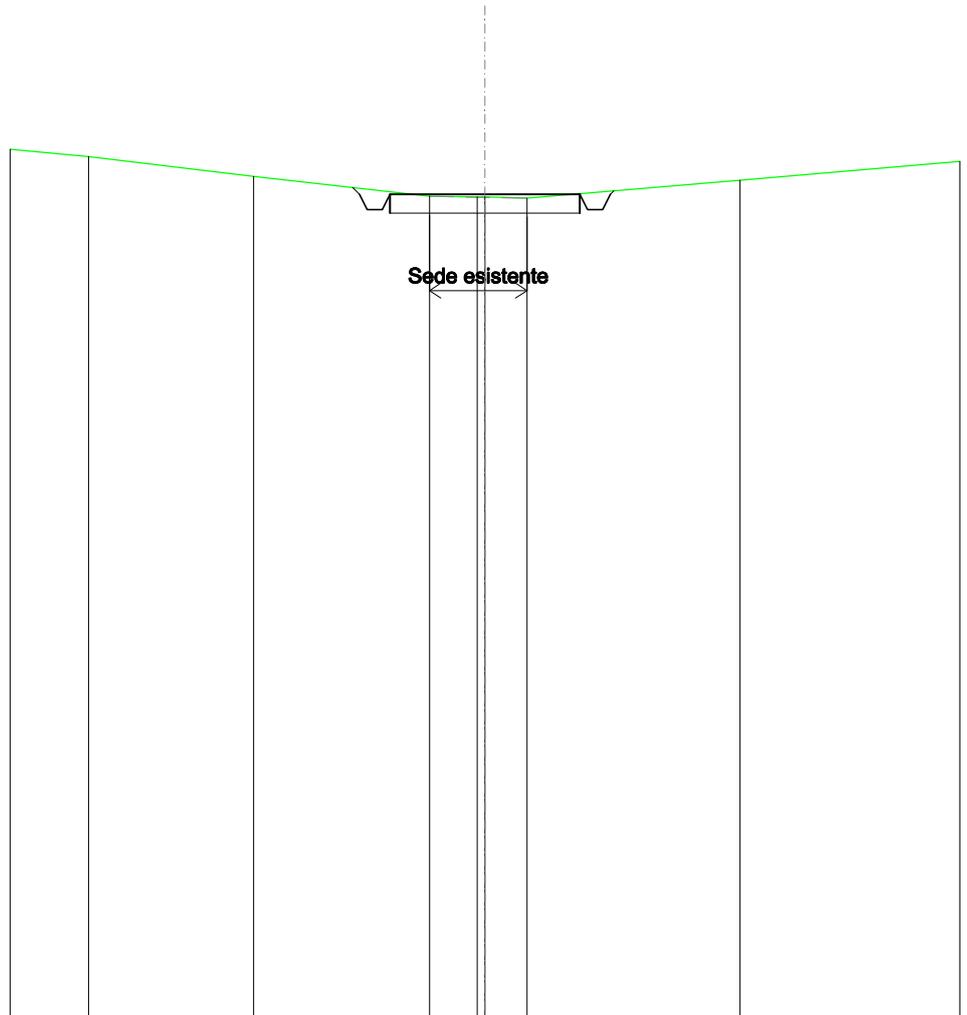


SCALA 1:200

QT.RIF. 60,000

QUOTE TERRENO	82,87	82,35	81,82	81,81	81,80	81,77	82,25
DIST.PARZIALI TERRENO	4,34	4,63	1,28	1,11	5,61		
QUOTE PROGETTO			82,05	81,87	81,47	81,87	81,87
DIST. PARZIALI PROGETTO					5,00		

SCAVI E BONIFICHE	
FOSSO	0,827 m ²
SOVRASTRUTTURA STRADALE	
CASSONETTO	5,000 m
MANUFATTI	
SCAVO PER PIATTAFORMA	3,073 m ²
SCAVO PER PARETI TRINCEA	0,069 m ²

SEZIONE N.: 13
 QT. PROGETTO: 81,928
 DIST.PROG.: 300,000
 DIST.PREC.: 25,000
 DIST.SUCC.: 25,000

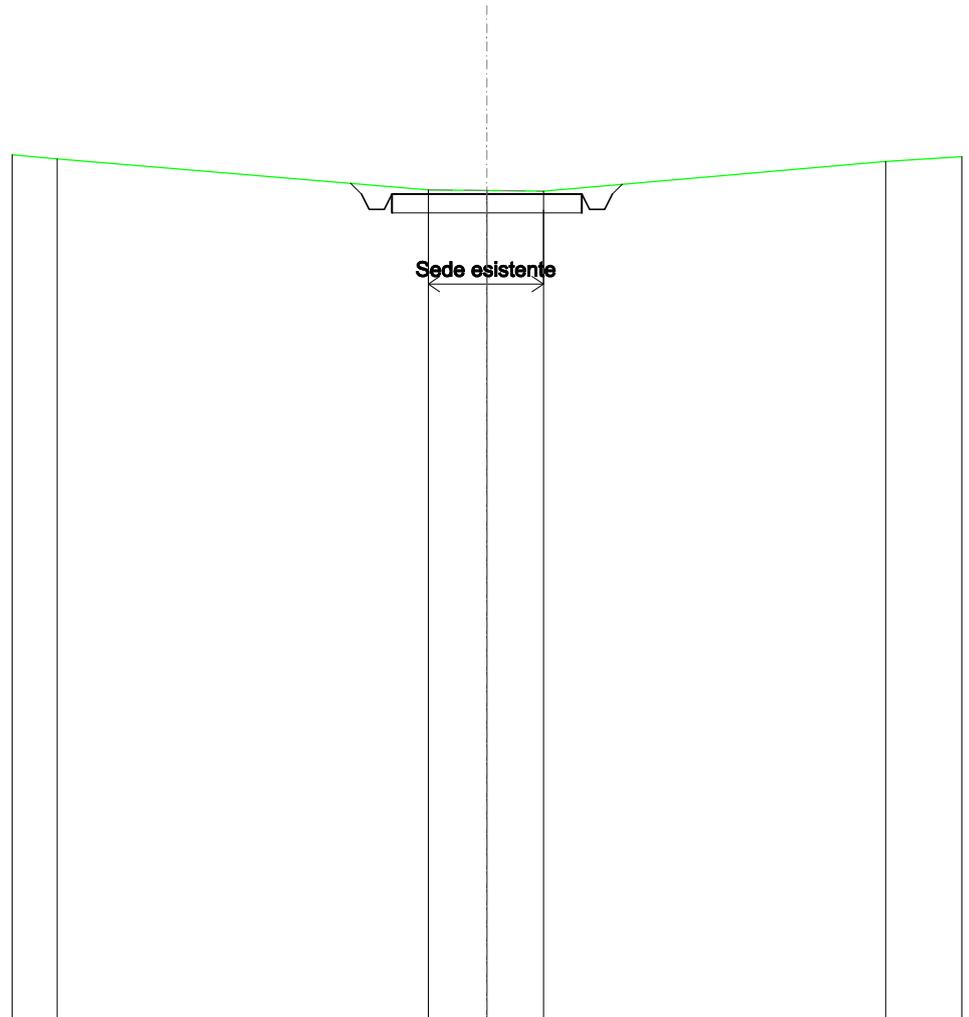


SCALA 1:200

QT.RIF. 60,000

QUOTE TERRENO	82,87		82,04	82,03	82,01		82,79
DIST.PARZIALI TERRENO		9,76	1,54	1,49		9,02	
QUOTE PROGETTO			82,21	81,93	81,93	81,93	82,19
DIST. PARZIALI PROGETTO				5,00			

SCAVI E BONIFICHE	
FOSSO	0,637 m ²
SOVRASTRUTTURA STRADALE	
CASSONETTO	5,000 m
MANUFATTI	
SCAVO PER PIATTAFORMA	2,863 m ²
SCAVO PER PARETI TRINCEA	0,019 m ²

SEZIONE N.: 14
 QT. PROGETTO: 82,906
 DIST.PROG.: 325,000
 DIST.PREC.: 25,000
 DIST.SUCC.: 25,000

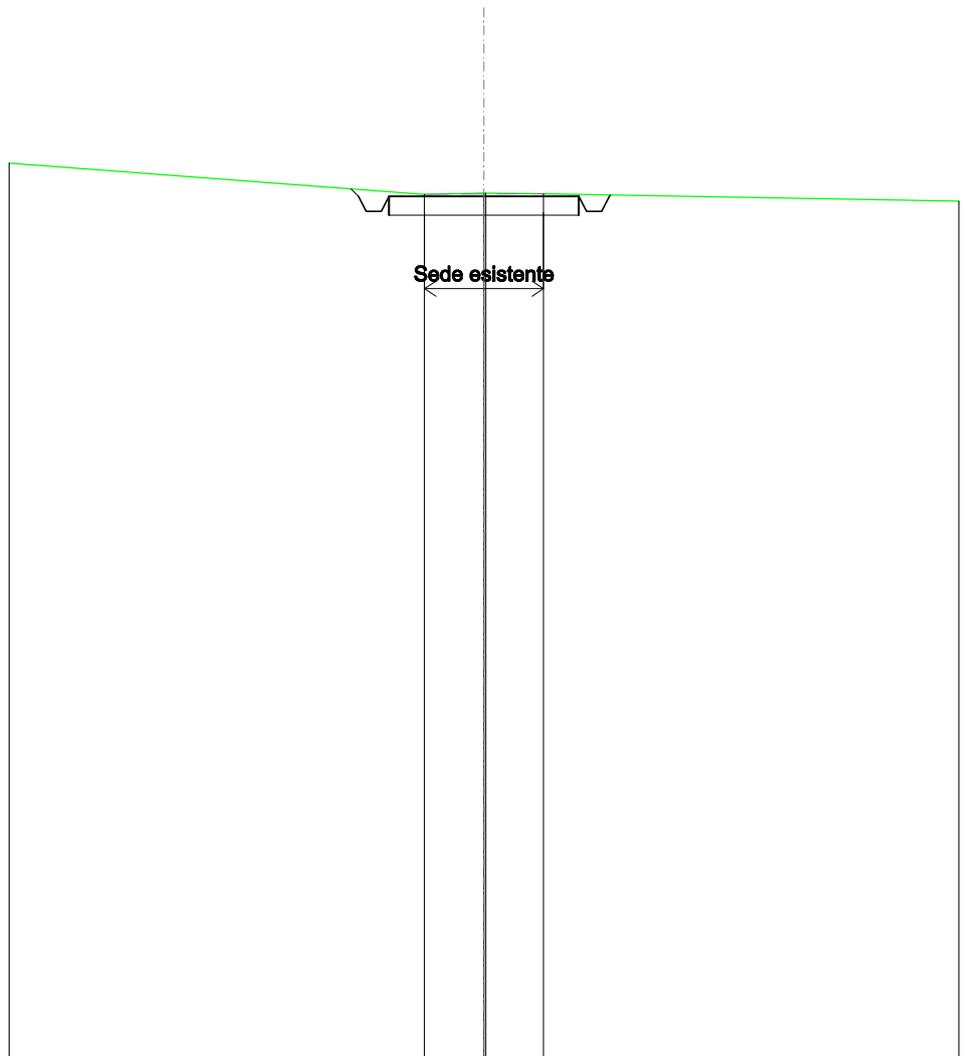


SCALA 1:200

QT.RIF. 60,000

QUOTE TERRENO	82,96	82,99	82,98
DIST.PARZIALI TERRENO	1,56	1,52	
QUOTE PROGETTO	83,10	82,91	82,91
DIST. PARZIALI PROGETTO	5,00		

SCAVI E BONIFICHE	
FOSSO	0,838 m ²
SOVRASTRUTTURA STRADALE	
CASSONETTO	5,000 m
MANUFATTI	
SCAVO PER PIATTAFORMA	3,471 m ²
SCAVO PER PARETI TRINCEA	0,062 m ²

SEZIONE N.: 15
 QT. PROGETTO: 83,736
 DIST.PROG.: 350,000
 DIST.PREC.: 25,000
 DIST.SUCC.: 25,000

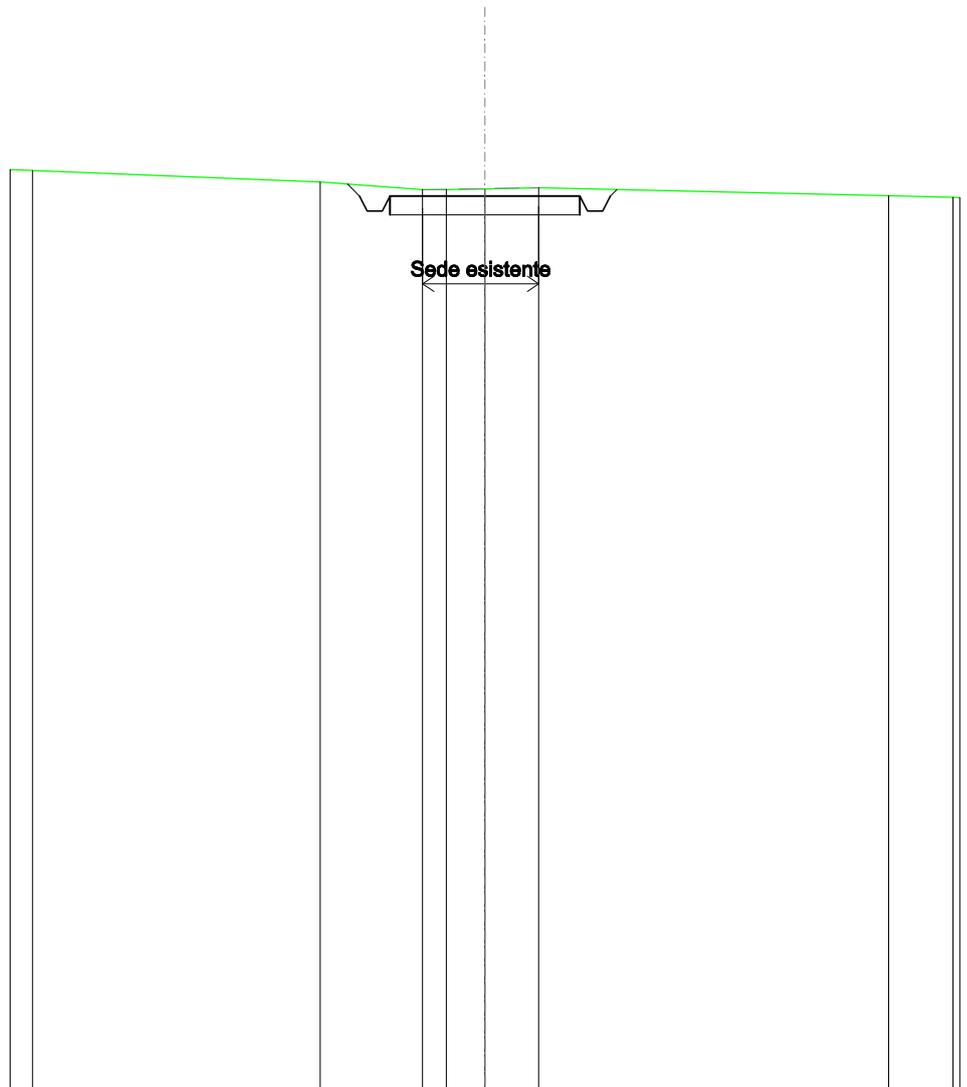


SCALA 1:200

QT.RIF. 60,000

QUOTE TERRENO	84,41		84,11		83,91	83,90	83,92	83,95		83,75		
DIST.PARZIALI TERRENO		7,57		2,69	0,63	1,01	1,42		9,21			
QUOTE PROGETTO				84,05	83,74	83,34	83,74	83,74	83,74	83,34	83,74	83,91
DIST. PARZIALI PROGETTO							5,00					

SCAVI E BONIFICHE	
FOSSO	0,743 m ²
SOVRASTRUTTURA STRADALE	
CASSONETTO	5,000 m
MANUFATTI	
SCAVO PER PIATTAFORMA	3,206 m ²
SCAVO PER PARETI TRINCEA	0,039 m ²

SEZIONE N.: 16
 QT. PROGETTO: 84,473
 DIST.PROG.: 375,000
 DIST.PREC.: 25,000
 DIST.SUCC.: 25,000

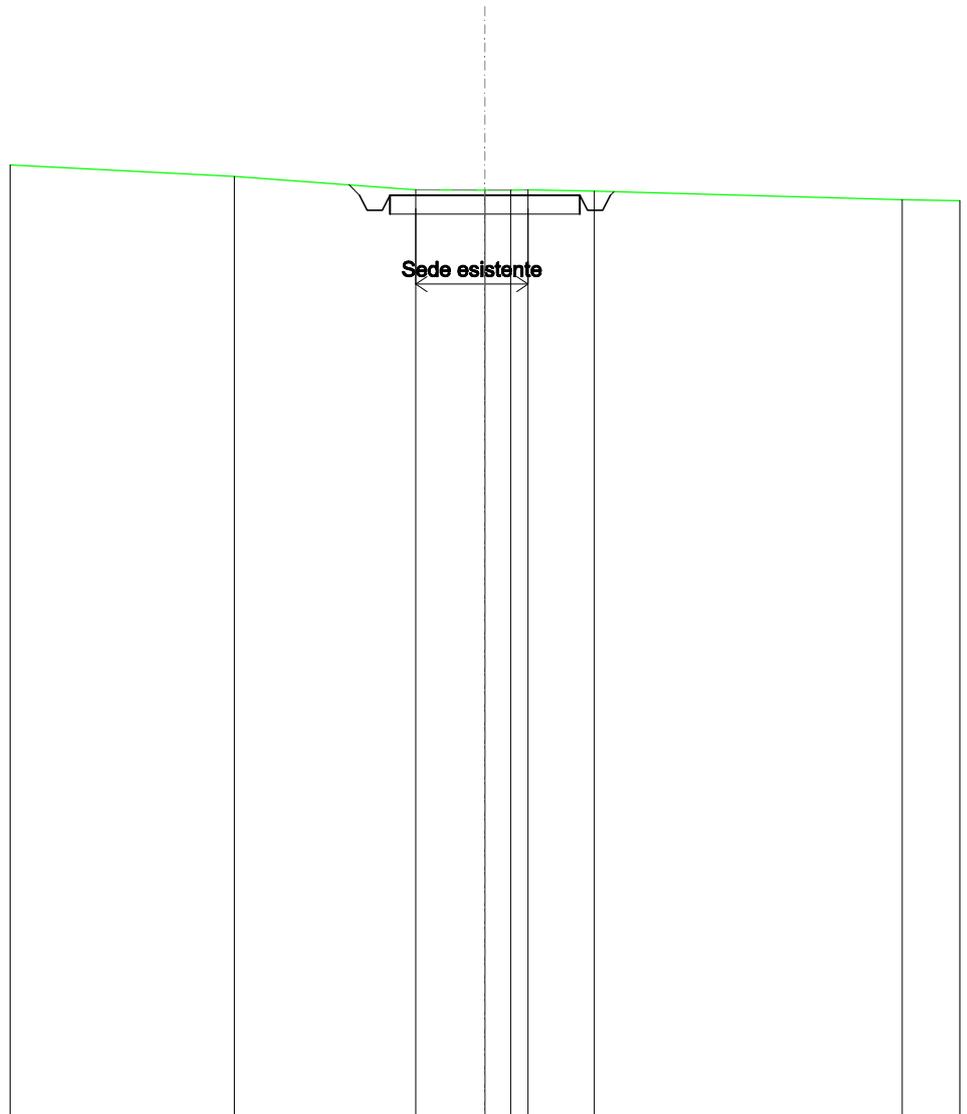


SCALA 1:200

QT.RIF. 60,000

QUOTE TERRENO	84,97	84,62	84,61	84,61	84,62	84,58	84,36		
DIST.PARZIALI TERRENO		4,77	1,82	0,67	1,75	8,10			
QUOTE PROGETTO		84,75	84,47	84,07	84,47	84,47	84,07	84,47	84,57
DIST. PARZIALI PROGETTO				5,00					

SCAVI E BONIFICHE	
FOSSO	0,529 m ²
SOVRASTRUTTURA STRADALE	
CASSONETTO	5,000 m
MANUFATTI	
SCAVO PER PIATTAFORMA	2,565 m ²
SCAVO PER PARETI TRINCEA	0,007 m ²
RILEVATO PER SCARPATE	0,003 m ²

SEZIONE N.: 17
 QT. PROGETTO: 85,203
 DIST.PROG.: 400,000
 DIST.PREC.: 25,000
 DIST.SUCC.: 25,000

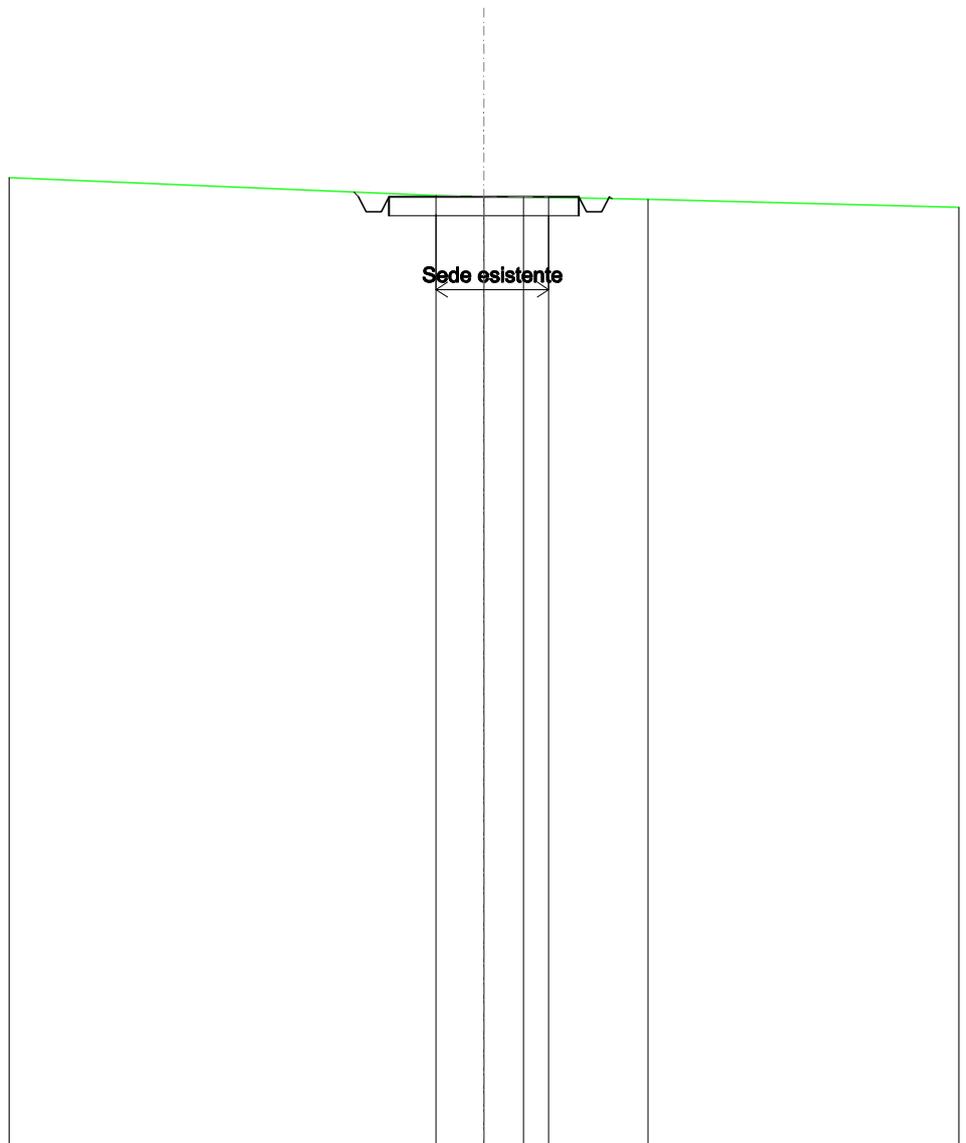


SCALA 1:200

QT.RIF. 60,000

QUOTE TERRENO			85,24	85,21	85,19	85,19	85,13
DIST.PARZIALI TERRENO			1,28	1,04	0,88	2,61	
QUOTE PROGETTO		85,33	85,20	84,80	85,20	85,20	84,80
DIST. PARZIALI PROGETTO				5,00			

SCAVI E BONIFICHE	
FOSSO	0,586 m ²
SOVRASTRUTTURA STRADALE	
CASSONETTO	5,000 m
MANUFATTI	
SCAVO PER PIATTAFORMA	2,806 m ²
SCAVO PER PARETI TRINCEA	0,015 m ²
RILEVATO PER SCARPATE	0,001 m ²

SEZIONE N.: 18
 QT. PROGETTO: 85,686
 DIST.PROG.: 425,000
 DIST.PREC.: 25,000
 DIST.SUCC.: 25,000

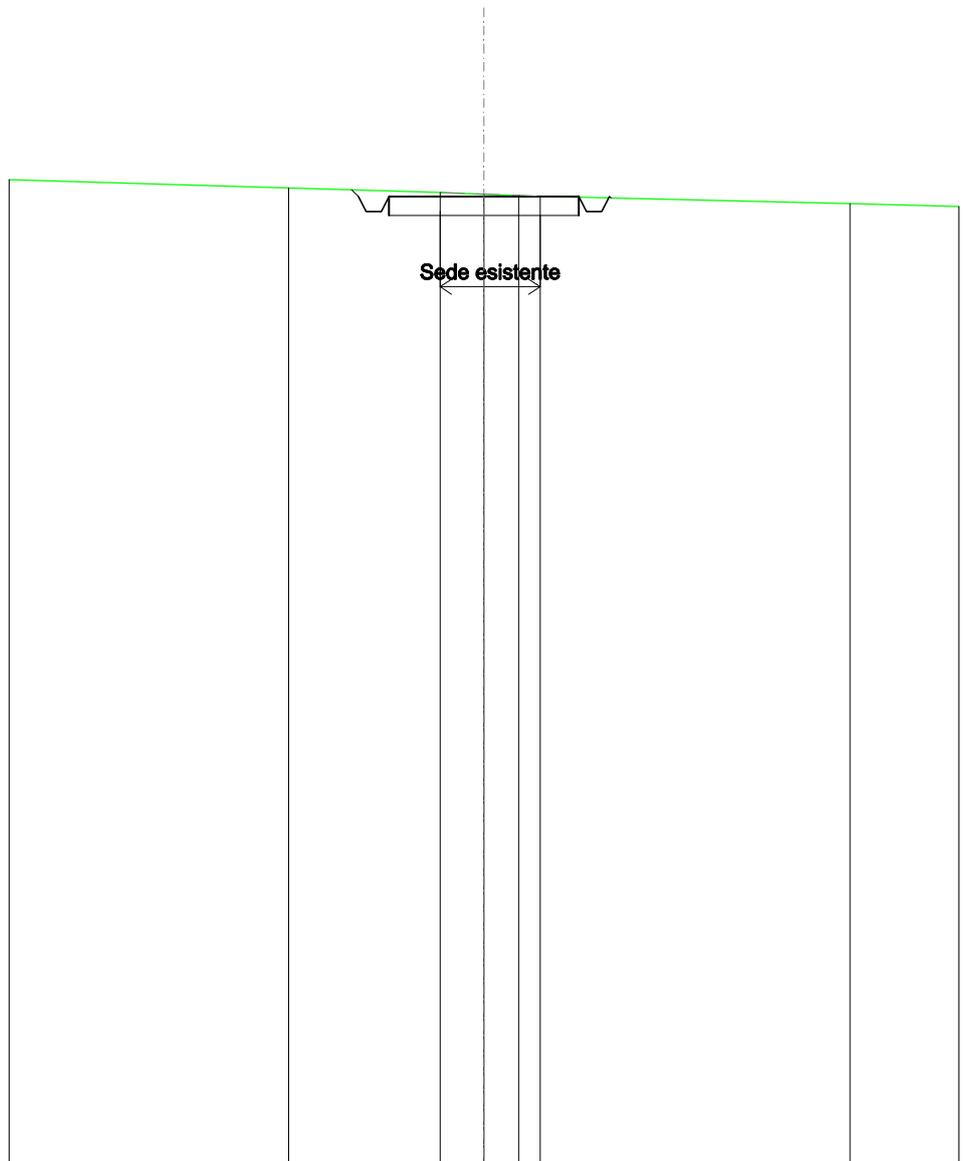


SCALA 1:200

QT.RIF. 60,000

QUOTE TERRENO	85,91	85,79	85,74	85,71	85,69	85,49
DIST.PARZIALI TERRENO	3,99	1,15	0,92	0,56	8,15	
QUOTE PROGETTO	85,86	85,69	85,29	85,69	85,29	85,65
DIST. PARZIALI PROGETTO			5,00			

SCAVI E BONIFICHE	
FOSSO	0,499 m ²
SOVRASTRUTTURA STRADALE	
CASSONETTO	5,000 m
MANUFATTI	
SCAVO PER PIATTAFORMA	2,485 m ²
SCAVO PER PARETI TRINCEA	0,001 m ²

SEZIONE N.: 19
 QT. PROGETTO: 86,161
 DIST.PROG.: 450,000
 DIST.PREC.: 25,000
 DIST.SUCC.: 25,000

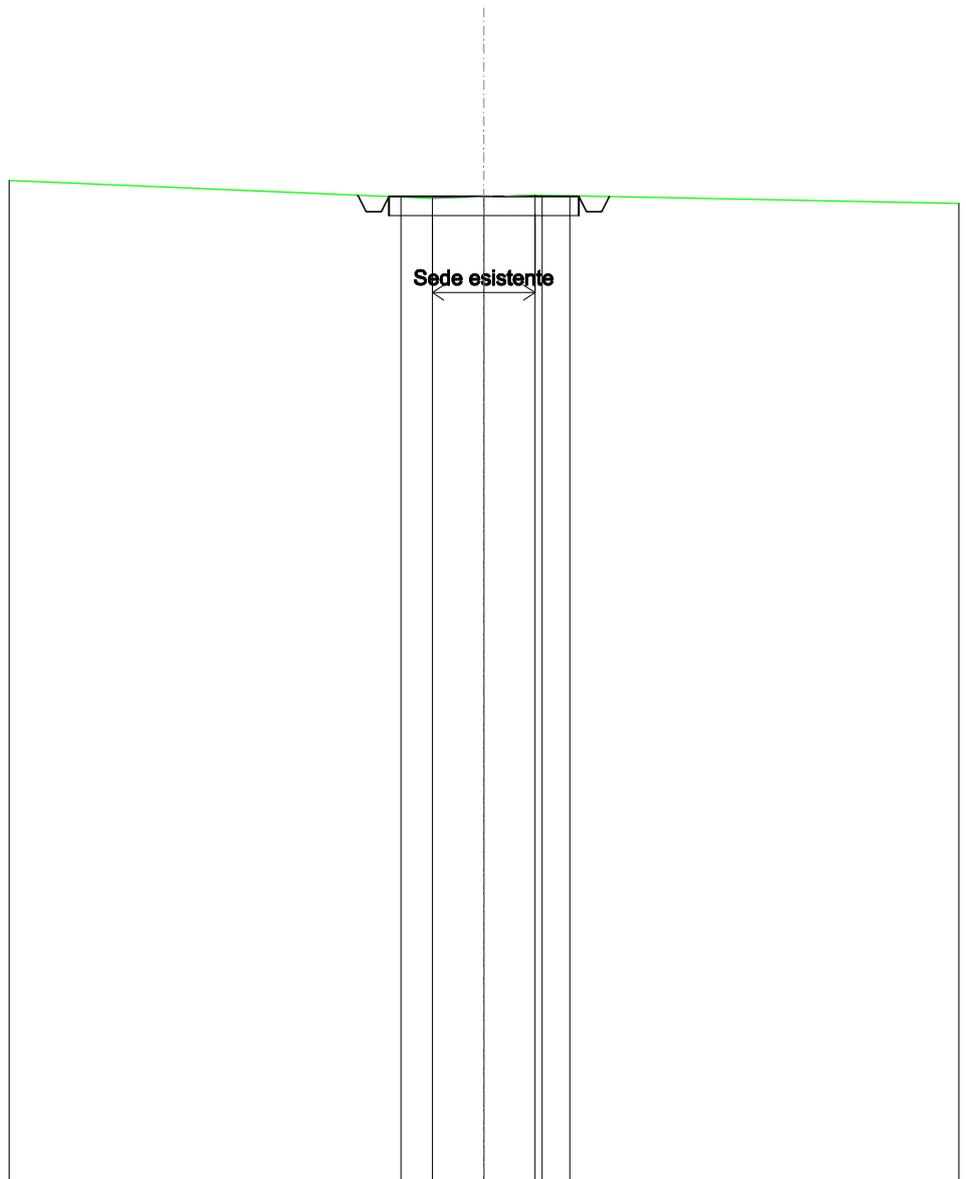


SCALA 1:200

QT.RIF. 60,000

QUOTE TERRENO	86,15	86,12	86,16	86,20	86,19	86,18
DIST.PARZIALI TERRENO	0,83	1,36	1,34	0,73		
QUOTE PROGETTO	86,20	85,76	86,16	86,16	86,16	85,76
DIST. PARZIALI PROGETTO			5,00			

SCAVI E BONIFICHE	
FOSSO	0,444 m ²
SOVRASTRUTTURA STRADALE	
CASSONETTO	5,000 m
MANUFATTI	
SCAVO PER PIATTAFORMA	2,363 m ²
RILEVATO PER SCARPATE	0,003 m ²

SEZIONE N.: 20
 QT. PROGETTO: 86,382
 DIST.PROG.: 475,000
 DIST.PREC.: 25,000
 DIST.SUCC.: 25,000

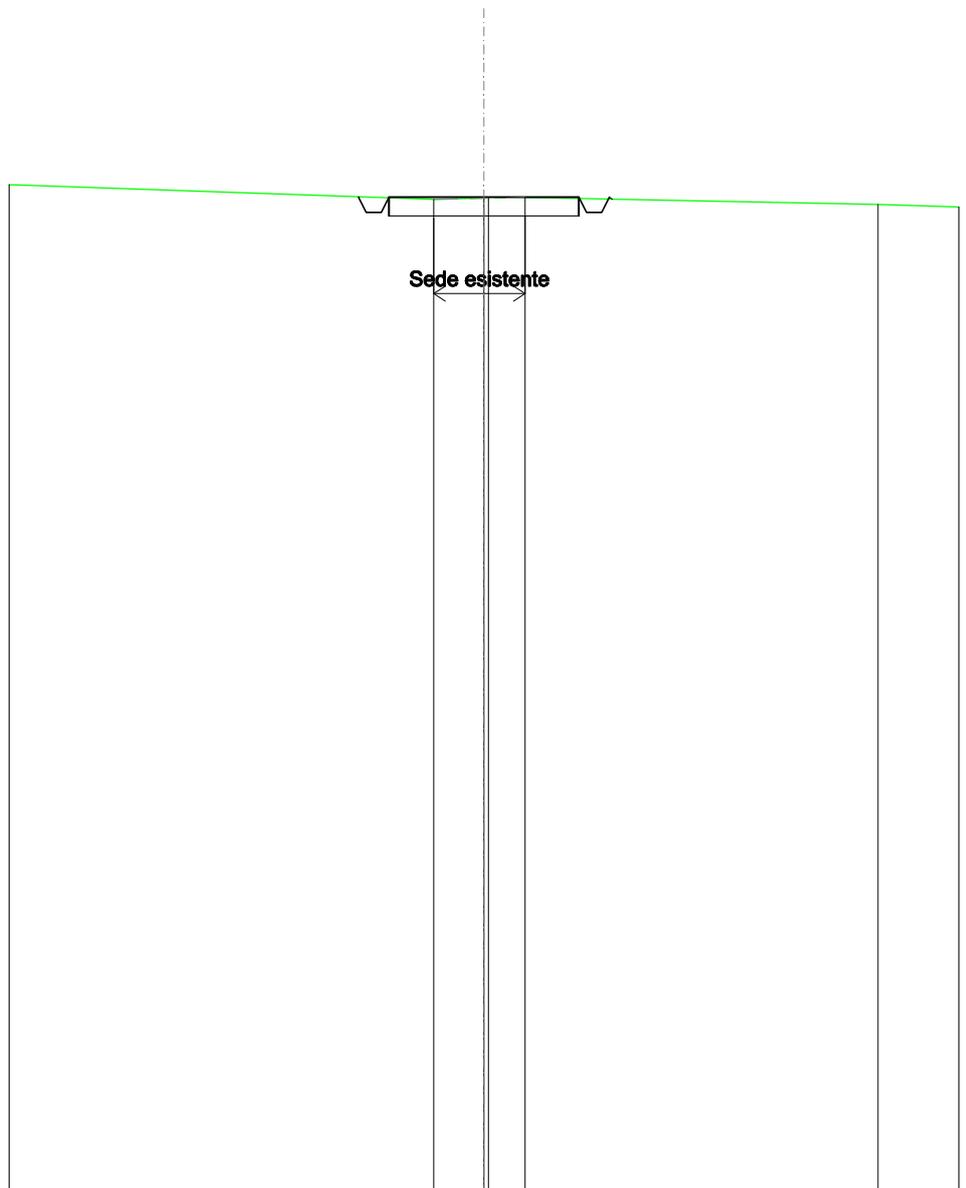


SCALA 1:200

QT.RIF. 60,000

QUOTE TERRENO	86,32	86,36	86,37	86,19
DIST.PARZIALI TERRENO	1,32	0,98	9,29	
QUOTE PROGETTO	86,39 86,38 85,98 86,38	86,38	86,38 85,98 86,38 86,38	
DIST. PARZIALI PROGETTO		5,00		

SCAVI E BONIFICHE	
FOSSO	0,589 m ²
SOVRASTRUTTURA STRADALE	
CASSONETTO	5,000 m
MANUFATTI	
SCAVO PER PIATTAFORMA	2,597 m ²
SCAVO PER PARETI TRINCEA	0,017 m ²

SEZIONE N.: 21
 QT. PROGETTO: 85,847
 DIST.PROG.: 500,000
 DIST.PREC.: 25,000
 DIST.SUCC.: 25,000

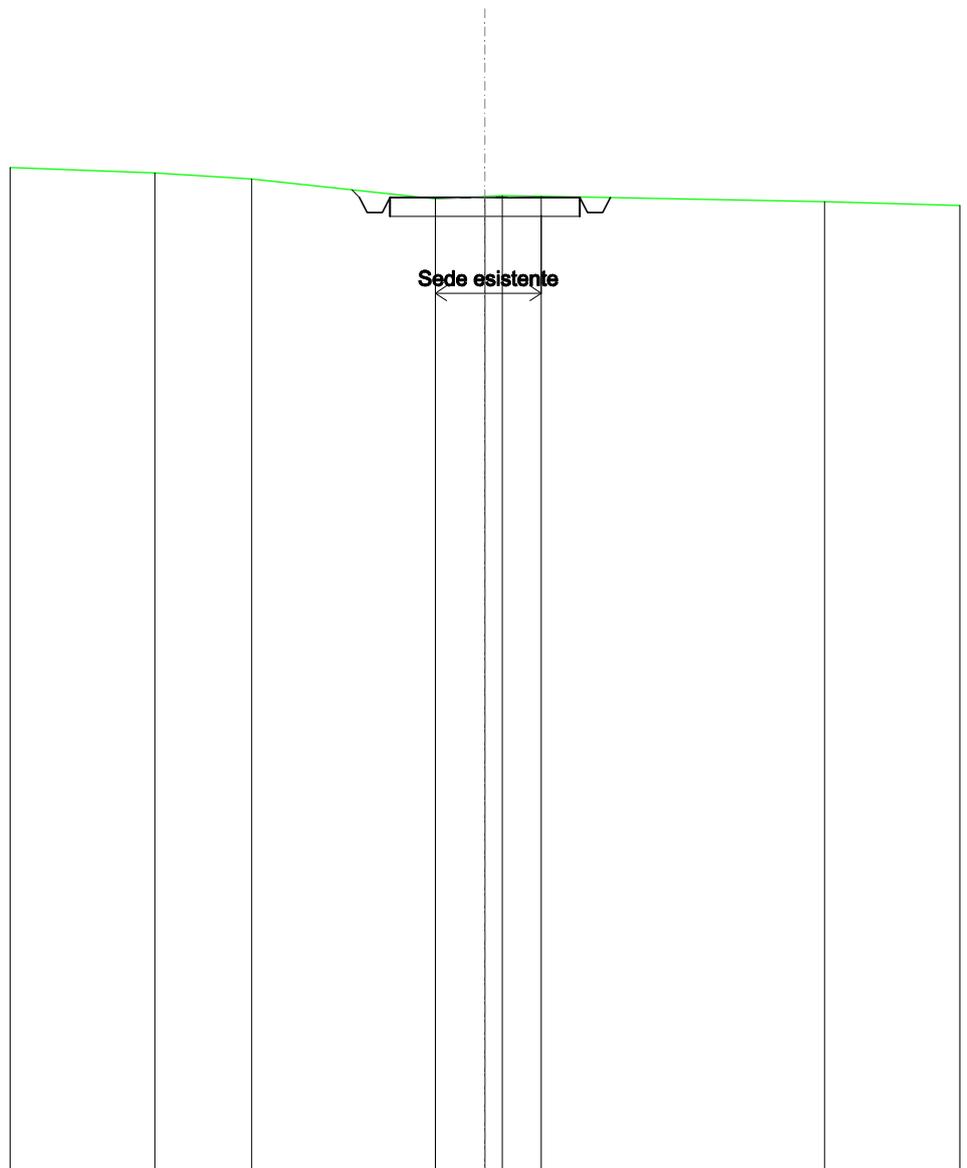


SCALA 1:200

QT.RIF. 60,000

QUOTE TERRENO	86,50	86,33	85,81	85,87	85,89	85,88	85,73
DIST.PARZIALI TERRENO	2,54	4,83	1,31	1,03	7,46		
QUOTE PROGETTO			86,04	85,85	85,45	85,85	85,85
DIST. PARZIALI PROGETTO				5,00			

SCAVI E BONIFICHE	
FOSSO	0,293 m ²
SOVRASTRUTTURA STRADALE	
CASSONETTO	5,000 m
MANUFATTI	
SCAVO PER PIATTAFORMA	1,887 m ²
RILEVATO PER SCARPATE	0,064 m ²

SEZIONE N.: 22
 QT. PROGETTO: 85,597
 DIST.PROG.: 525,000
 DIST.PREC.: 25,000
 DIST.SUCC.: 25,000

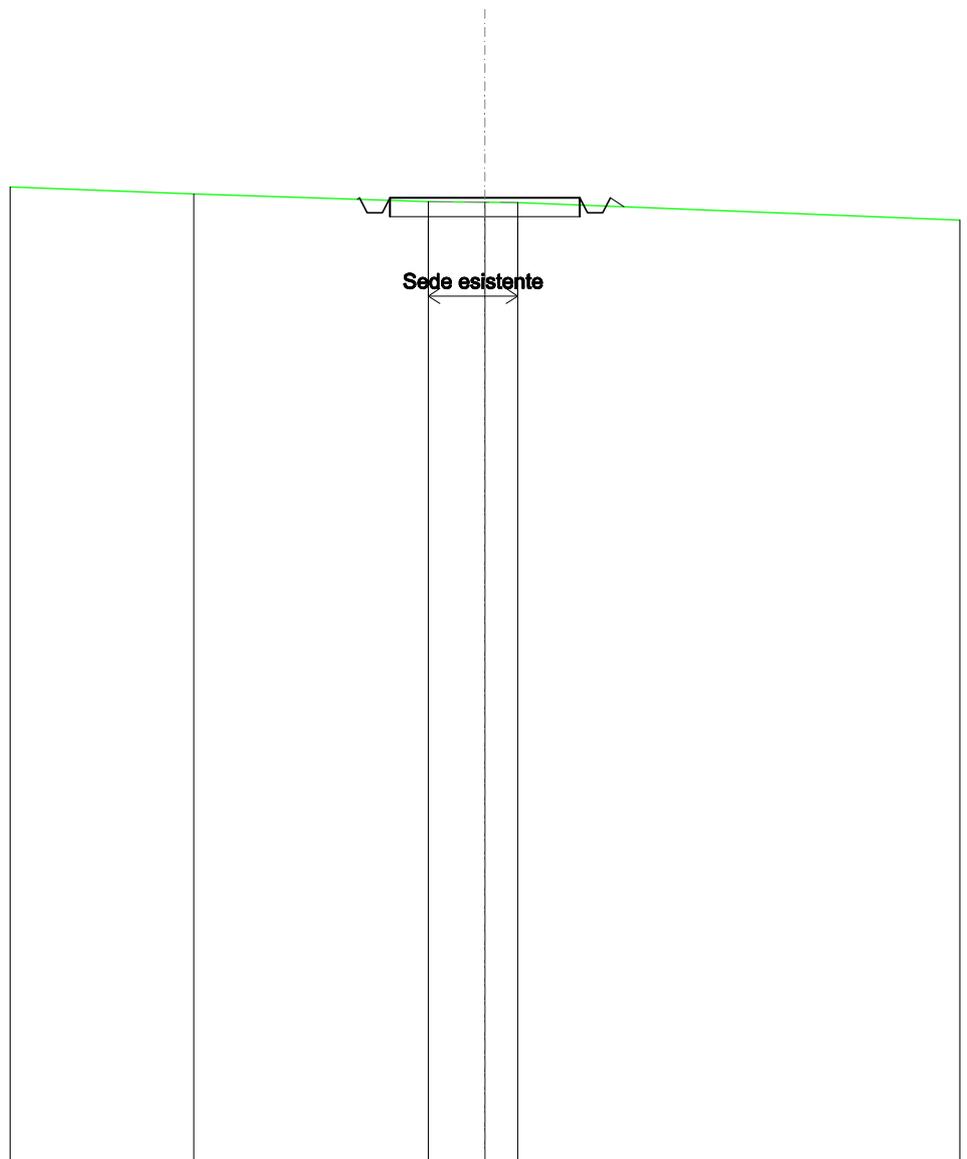


SCALA 1:200

QT.RIF. 60,000

QUOTE TERRENO	85,70	85,49	85,48	85,47
DIST.PARZIALI TERRENO	6,18	1,49	0,88	
QUOTE PROGETTO		85,56 85,60 85,20 85,60	85,60	85,60 85,20 85,60 85,36
DIST. PARZIALI PROGETTO			5,00	

SCAVI E BONIFICHE	
FOSSO	0,444 m ²
SOVRASTRUTTURA STRADALE	
CASSONETTO	5,000 m
MANUFATTI	
SCAVO PER PIATTAFORMA	2,256 m ²
SCAVO PER PARETI TRINCEA	0,001 m ²
RILEVATO PER SCARPATE	0,006 m ²

SEZIONE N.: 23
 QT. PROGETTO: 86,275
 DIST.PROG.: 550,000
 DIST.PREC.: 25,000
 DIST.SUCC.: 25,000

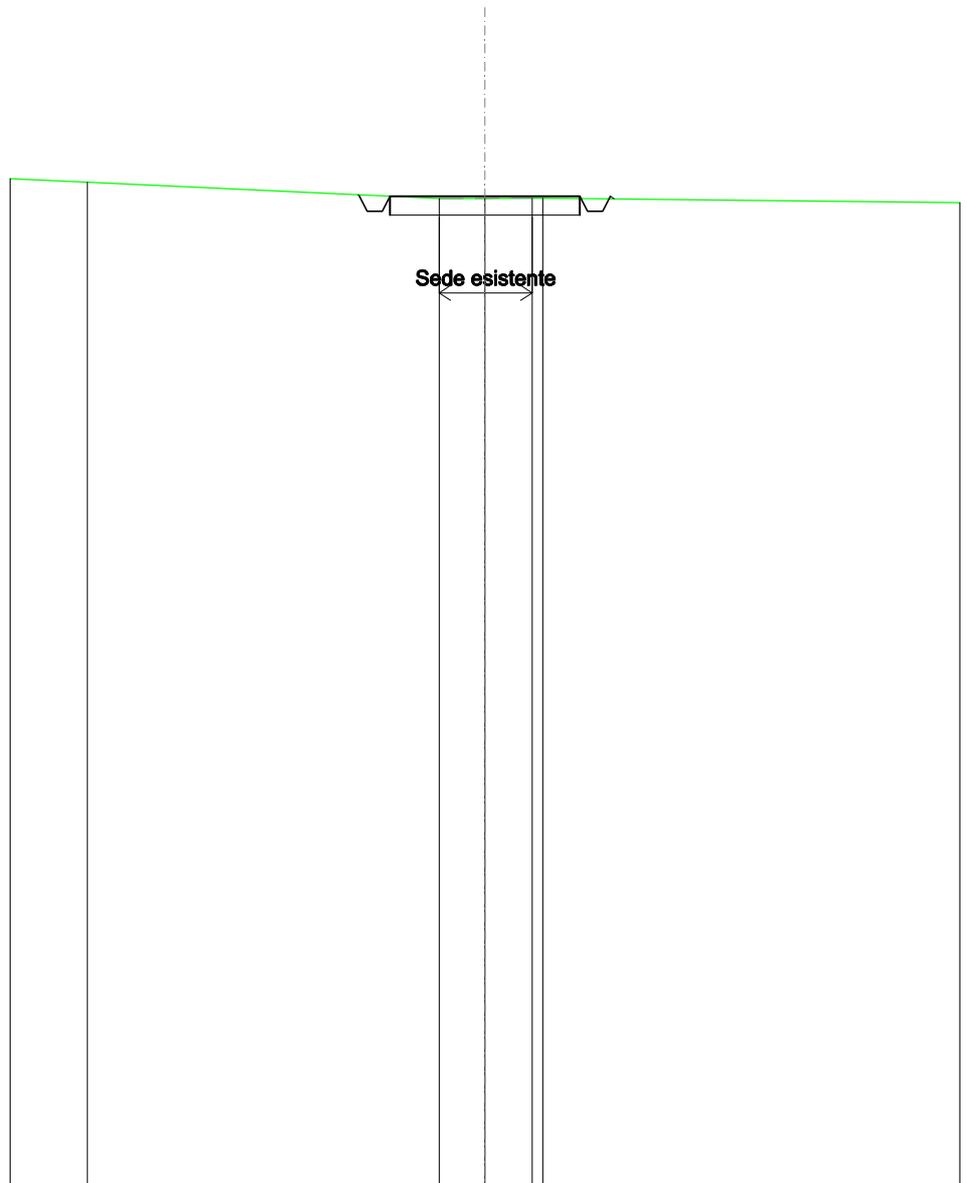


SCALA 1:200

QUOTE TERRENO	86,65	86,21	86,22	86,23	86,22
DIST.PARZIALI TERRENO		9,27	1,20	1,24	
QUOTE PROGETTO		86,31	86,28	86,28	86,28
DIST. PARZIALI PROGETTO			5,00		

SCAVI E BONIFICHE	
FOSSO	0,414 m ²
SOVRASTRUTTURA STRADALE	
CASSONETTO	5,000 m
MANUFATTI	
SCAVO PER PIATTAFORMA	2,177 m ²
RILEVATO PER SCARPATE	0,005 m ²

SEZIONE N.: 24
 QT. PROGETTO: 87,029
 DIST.PROG.: 575,000
 DIST.PREC.: 25,000
 DIST.SUCC.: 25,000

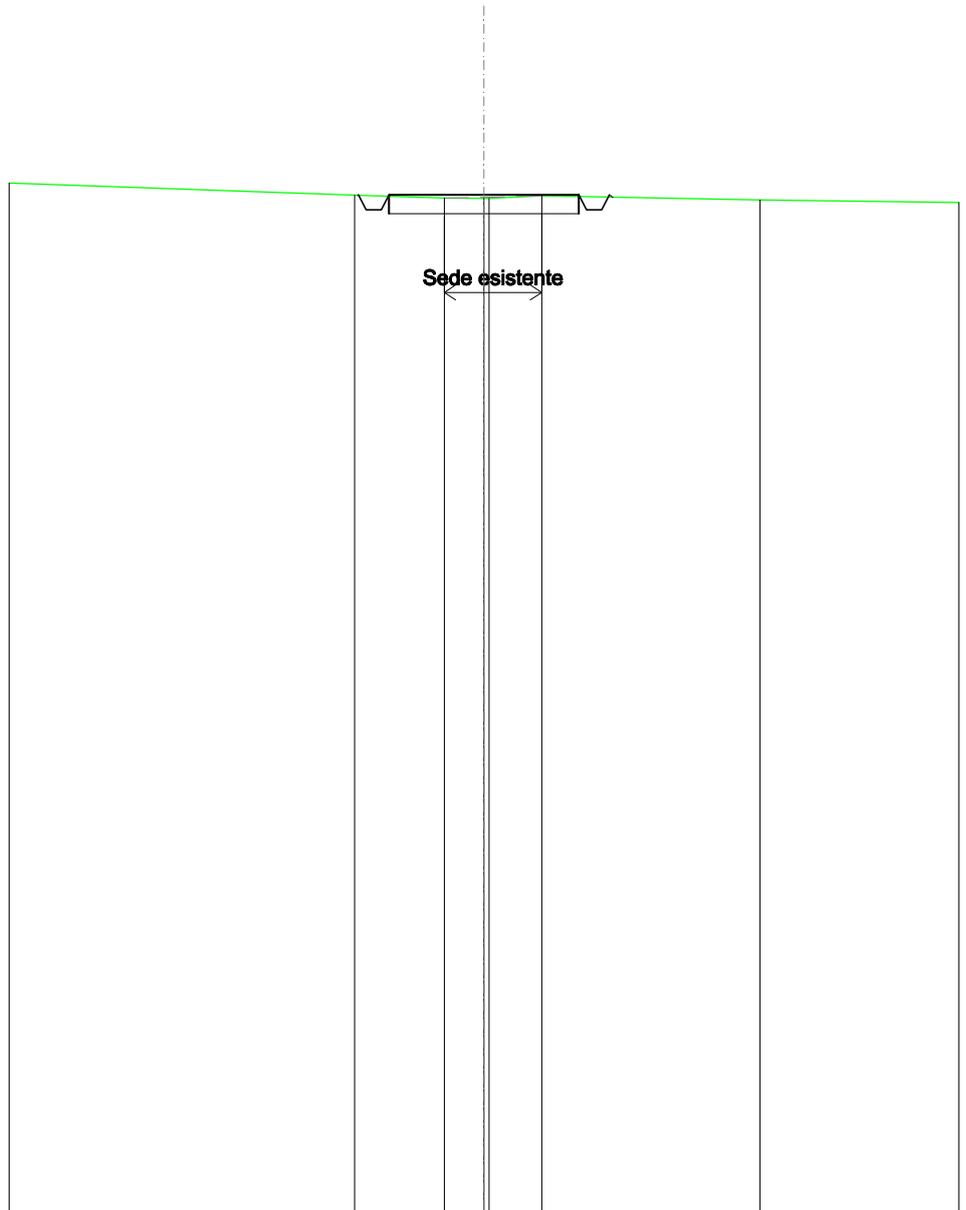


SCALA 1:200

QT.RIF. 60,000

QUOTE TERRENO	87,02	86,94	86,94	86,94	87,00	86,89
DIST.PARZIALI TERRENO		2,37	1,04	1,39	5,74	
QUOTE PROGETTO	87,01	87,03	86,63	86,63	87,03	86,63
DIST. PARZIALI PROGETTO				5,00		

SCAVI E BONIFICHE	
FOSSO	0,213 m ²
SOVRASTRUTTURA STRADALE	
CASSONETTO	5,000 m
MANUFATTI	
SCAVO PER PIATTAFORMA	1,598 m ²
RILEVATO PER SCARPATE	0,102 m ²

SEZIONE N.: 25
 QT. PROGETTO: 87,299
 DIST.PROG.: 600,000
 DIST.PREC.: 25,000
 DIST.SUCC.: 25,000

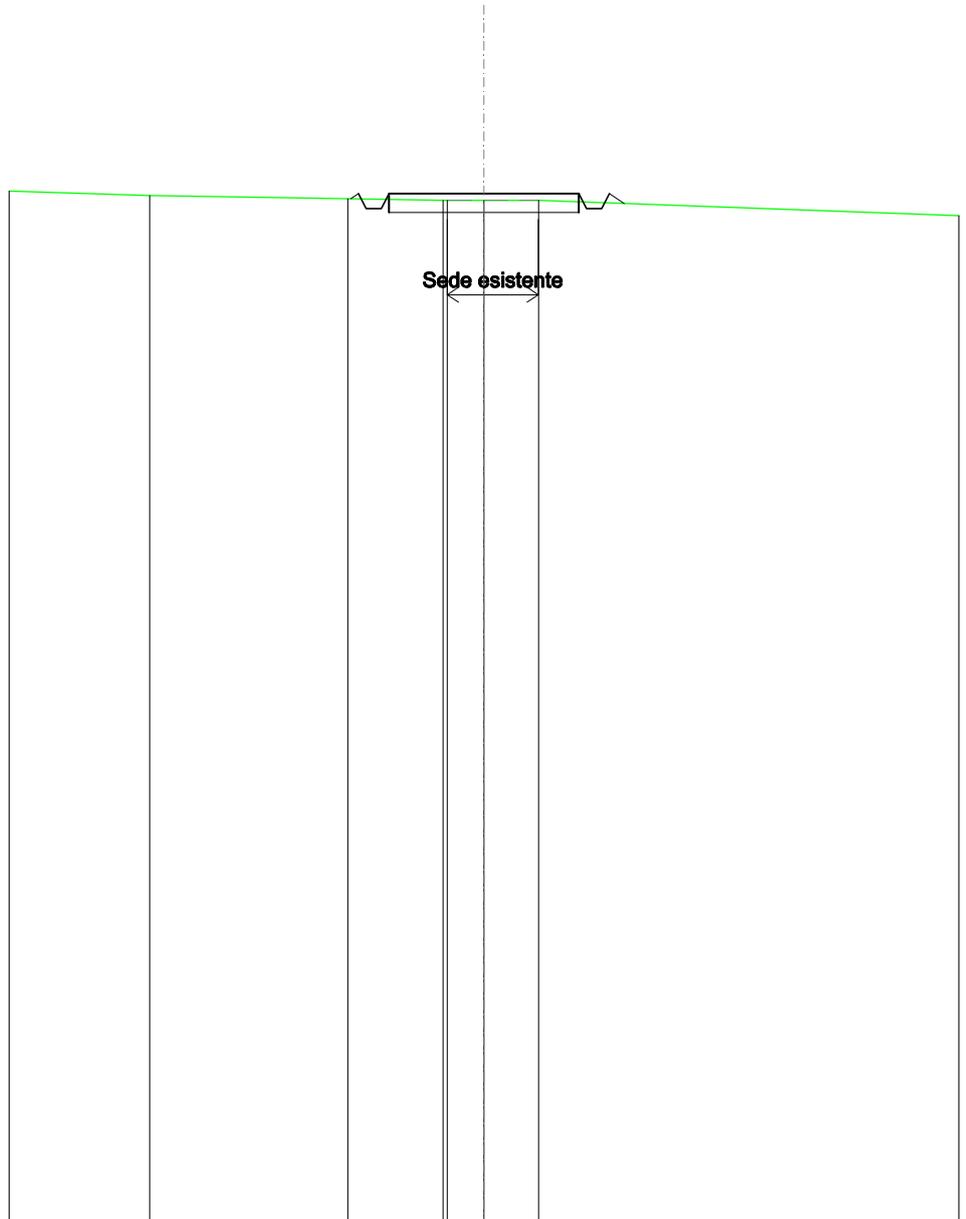


SCALA 1:200

QT.RIF. 60,000

QUOTE TERRENO	87,25	87,16	87,12	87,12	87,12
DIST.PARZIALI TERRENO		5,21	2,51	0,97	1,44
QUOTE PROGETTO			87,16 87,30 86,90 87,30	87,30	87,30 86,90 87,30 87,04
DIST. PARZIALI PROGETTO				5,00	

SCAVI E BONIFICHE	
FOSSO	0,484 m ²
SOVRASTRUTTURA STRADALE	
CASSONETTO	5,000 m
MANUFATTI	
SCAVO PER PIATTAFORMA	2,550 m ²
SCAVO PER PARETI TRINCEA	0,013 m ²
RILEVATO PER SCARPATE	0,036 m ²

SEZIONE N.: 26
 QT. PROGETTO: 87,020
 DIST.PROG.: 625,000
 DIST.PREC.: 25,000
 DIST.SUCC.: 25,000

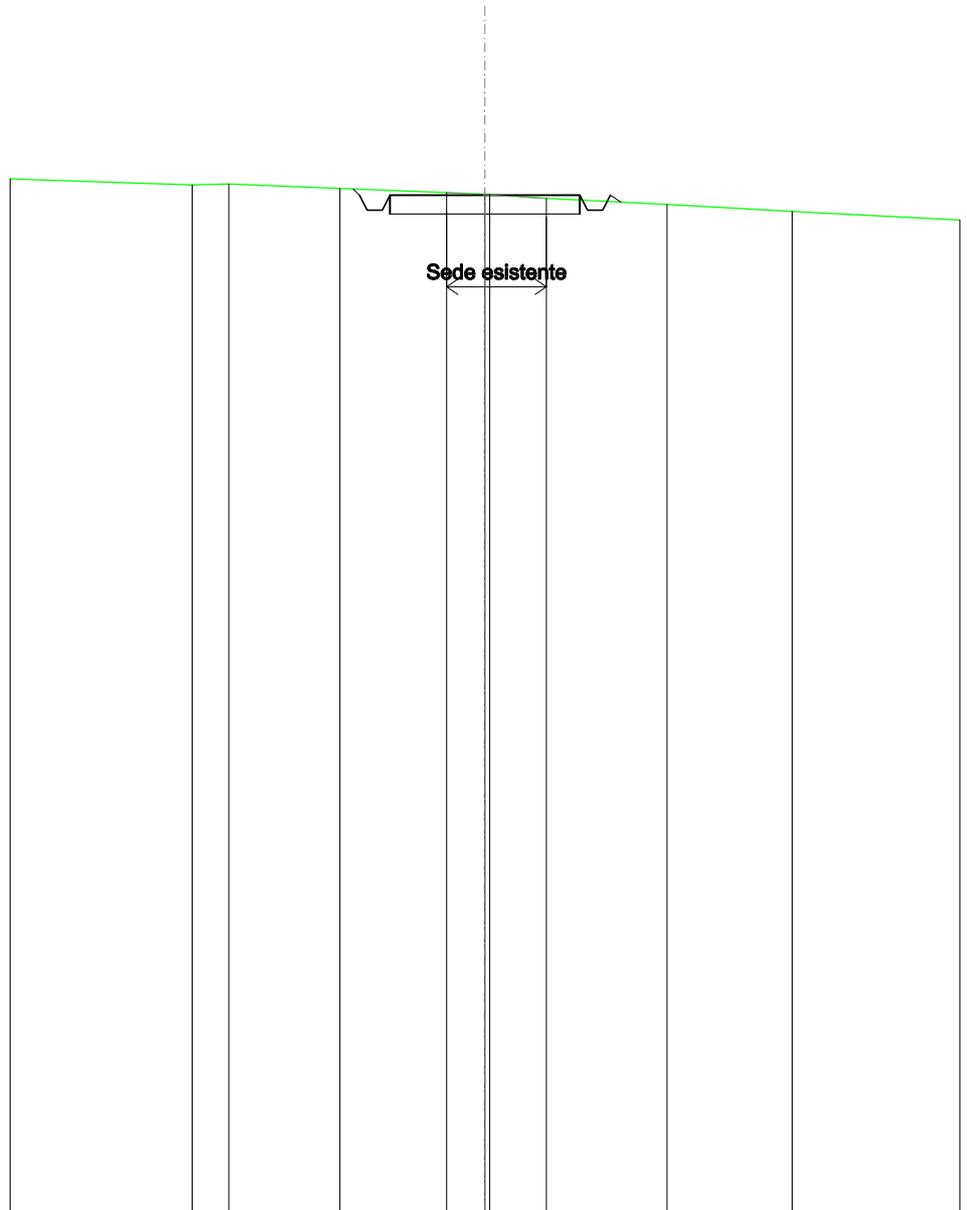


SCALA 1:200

QT.RIF. 60,000

QUOTE TERRENO	87,29	87,32	87,20	87,09	87,04	87,04	86,93	86,77	86,59
DIST.PARZIALI TERRENO	0,97	2,92	2,81	1,01	1,49	3,18	3,29		
QUOTE PROGETTO			87,18	87,02	86,62	87,02	86,62	87,02	86,83
DIST. PARZIALI PROGETTO					5,00				

SCAVI E BONIFICHE	
FOSSO	0,247 m ²
SOVRASTRUTTURA STRADALE	
CASSONETTO	5,000 m
MANUFATTI	
SCAVO PER PIATTAFORMA	2,170 m ²
RILEVATO PER SCARPATE	0,259 m ²

SEZIONE N.: 28
 QT. PROGETTO: 87,766
 DIST.PROG.: 675,000
 DIST.PREC.: 25,000
 DIST.SUCC.: 25,000

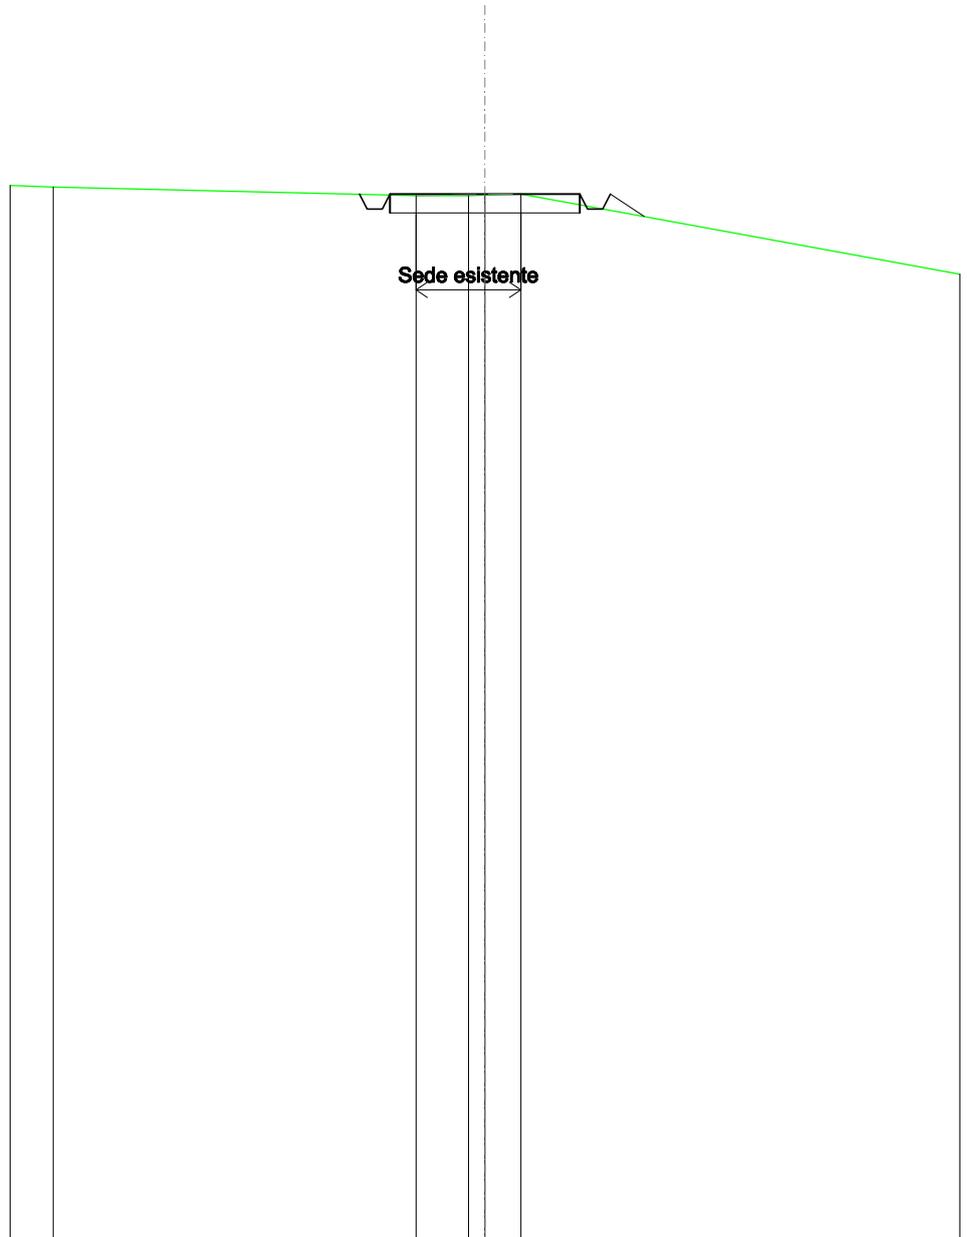


SCALA 1:200

QT.RIF. 60,000

QUOTE TERRENO	87,95		87,72	87,72	87,74	87,77
DIST.PARZIALI TERRENO		9,55	1,39	0,94		
QUOTE PROGETTO			87,76	87,77	87,37	87,77
DIST. PARZIALI PROGETTO			0,89	5,00	0,89	87,17

SCAVI E BONIFICHE	
FOSSO	0,318 m ²
SOVRASTRUTTURA STRADALE	
CASSONETTO	5,000 m
MANUFATTI	
SCAVO PER PIATTAFORMA	2,504 m ²
SCAVO PER PARETI TRINCEA	0,000 m ²
RILEVATO PER SCARPATE	0,177 m ²

SEZIONE N.: 29
 QT. PROGETTO: 88,422
 DIST.PROG.: 700,000
 DIST.PREC.: 25,000
 DIST.SUCC.: 25,000

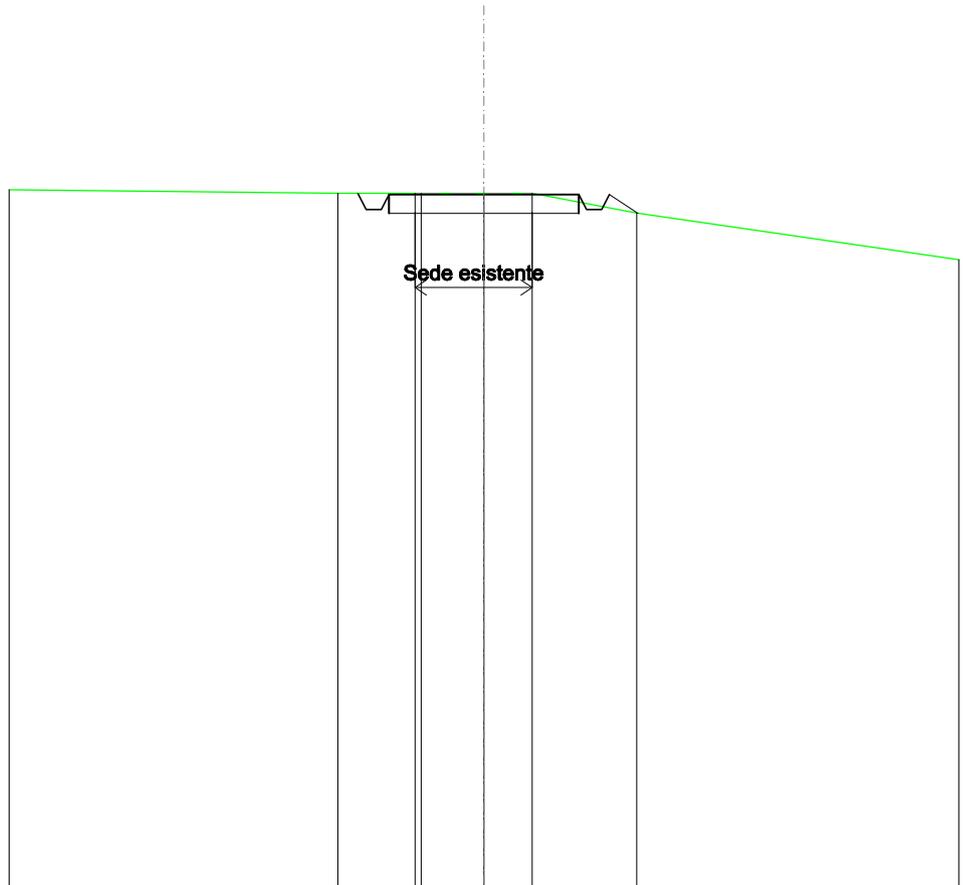


SCALA 1:200

QT.RIF. 70,000

QUOTE TERRENO	88,45	88,45	88,45	88,45	87,92
DIST.PARZIALI TERRENO	2,03	1,65	1,27	2,75	
QUOTE PROGETTO	88,45	88,42	88,02	88,42	88,02
DIST. PARZIALI PROGETTO			5,00		0,75

SCAVI E BONIFICHE	
FOSSO	0,294 m ²
SOVRASTRUTTURA STRADALE	
CASSONETTO	5,000 m
MANUFATTI	
SCAVO PER PIATTAFORMA	2,441 m ²
RILEVATO PER SCARPATE	0,166 m ²

SEZIONE N.: 30
 QT. PROGETTO: 89,007
 DIST.PROG.: 725,000
 DIST.PREC.: 25,000
 DIST.SUCC.: 25,000

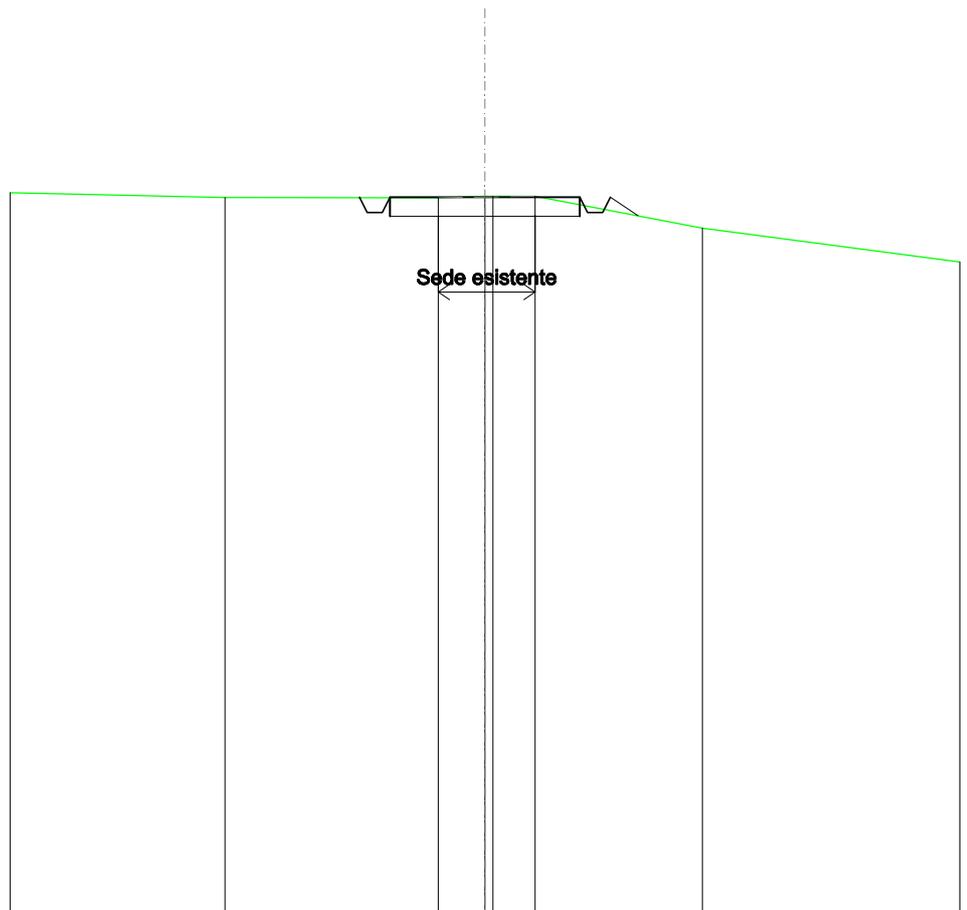


SCALA 1:200

QT.RIF. 70,000

QUOTE TERRENO	89,00	89,00	89,03	89,04	88,19
DIST.PARZIALI TERRENO	5,61	1,23	1,11	4,40	
QUOTE PROGETTO	89,00	89,01	88,61	88,61	88,52
DIST. PARZIALI PROGETTO		5,00	0,73		

SCAVI E BONIFICHE	
FOSSO	0,541 m ²
SOVRASTRUTTURA STRADALE	
CASSONETTO	5,000 m
MANUFATTI	
SCAVO PER PIATTAFORMA	2,779 m ²
SCAVO PER PARETI TRINCEA	0,006 m ²
RILEVATO PER SCARPATE	0,003 m ²

SEZIONE N.: 31
 QT. PROGETTO: 89,535
 DIST.PROG.: 750,000
 DIST.PREC.: 25,000
 DIST.SUCC.: 25,000

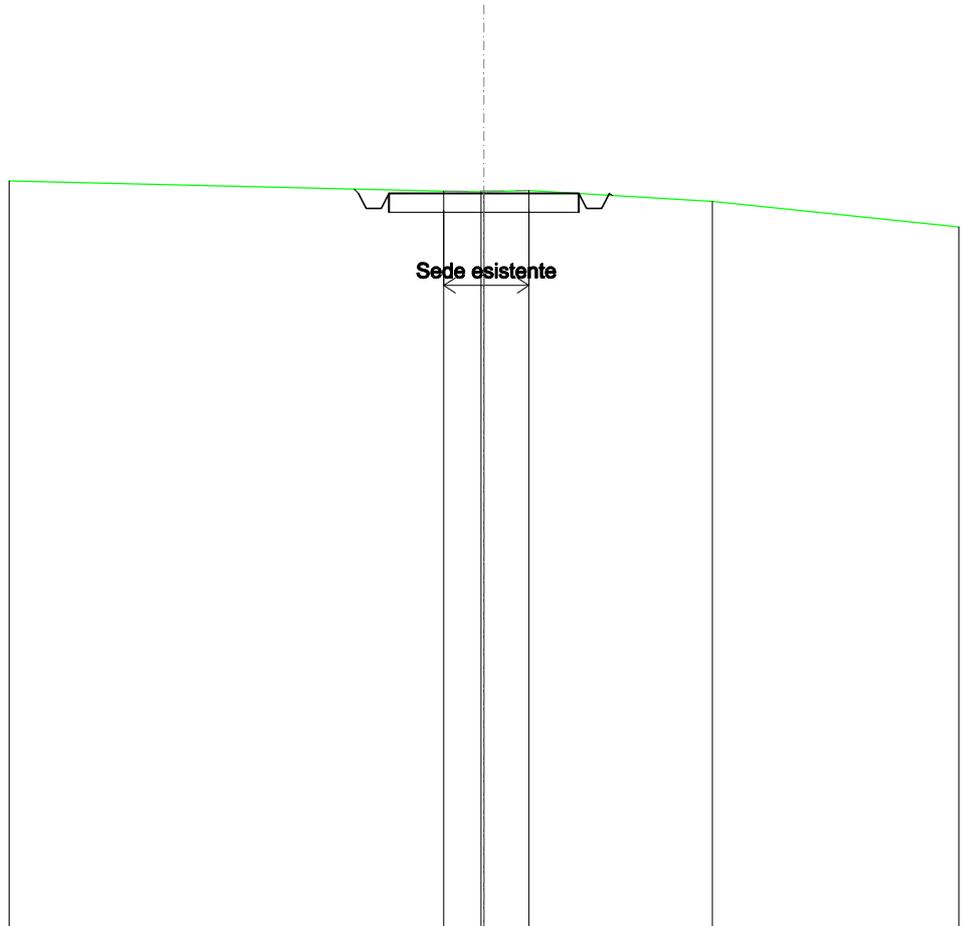


SCALA 1:200

QT.RIF. 70,000

QUOTE TERRENO		89,59	89,57	89,58	89,61	89,32
DIST.PARZIALI TERRENO		0,98	1,18	4,83		
QUOTE PROGETTO		89,65	89,54	89,14	89,54	89,48
DIST. PARZIALI PROGETTO			5,00			

SCAVI E BONIFICHE	
FOSSO	0,437 m ²
SOVRASTRUTTURA STRADALE	
CASSONETTO	5,000 m
MANUFATTI	
SCAVO PER PIATTAFORMA	2,209 m ²
SCAVO PER PARETI TRINCEA	0,008 m ²
RILEVATO PER SCARPATE	0,030 m ²

SEZIONE N.: 32
 QT. PROGETTO: 90,310
 DIST.PROG.: 775,000
 DIST.PREC.: 25,000
 DIST.SUCC.: 25,000

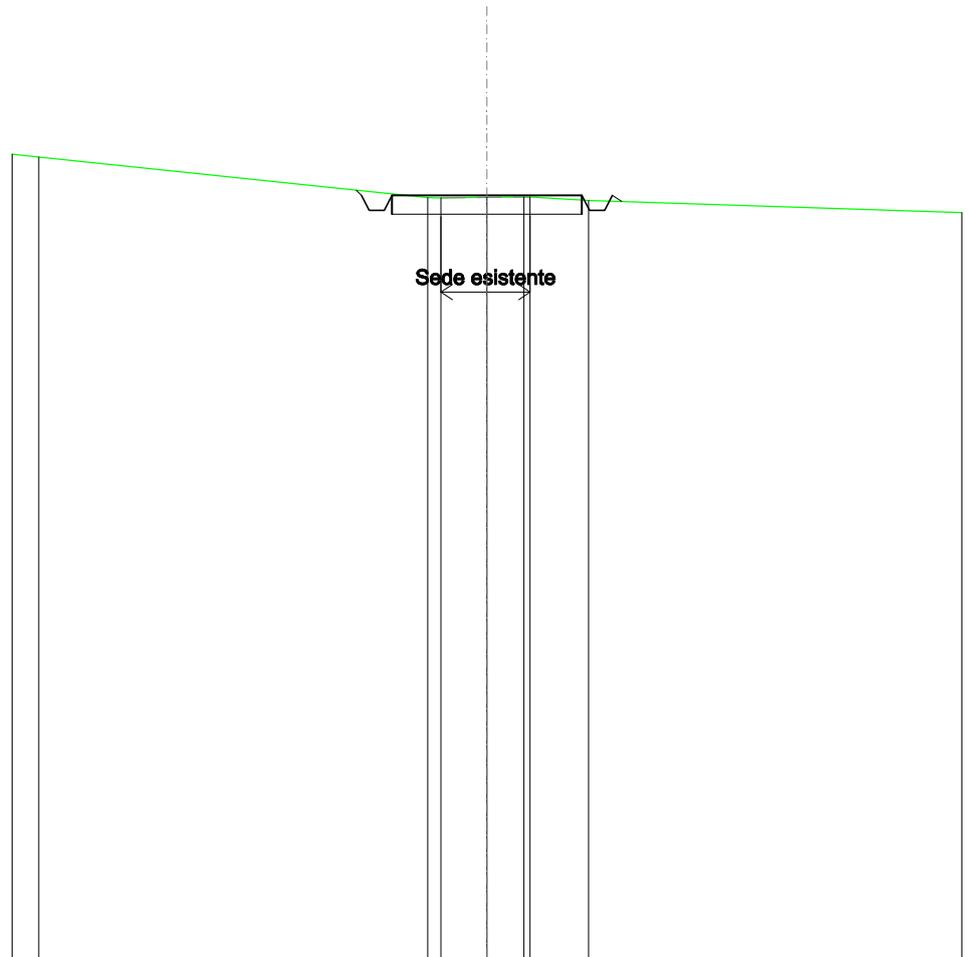


SCALA 1:200

QT.RIF. 70,000

QUOTE TERRENO	91,33		90,25	90,24	90,25	90,26	90,26	90,17
DIST.PARZIALI TERRENO		10,23		1,21	0,98		1,53	
QUOTE PROGETTO			90,44	90,31	89,91	90,31	90,31	90,14
DIST. PARZIALI PROGETTO					5,00			

SCAVI E BONIFICHE	
FOSSO	0,110 m ²
SOVRASTRUTTURA STRADALE	
CASSONETTO	5,000 m
MANUFATTI	
SCAVO PER PIATTAFORMA	0,467 m ²
RILEVATO PER SCARPATE	0,362 m ²

SEZIONE N.: 33
 QT. PROGETTO: 92,224
 DIST.PROG.: 800,000
 DIST.PREC.: 25,000
 DIST.SUCC.: 25,000

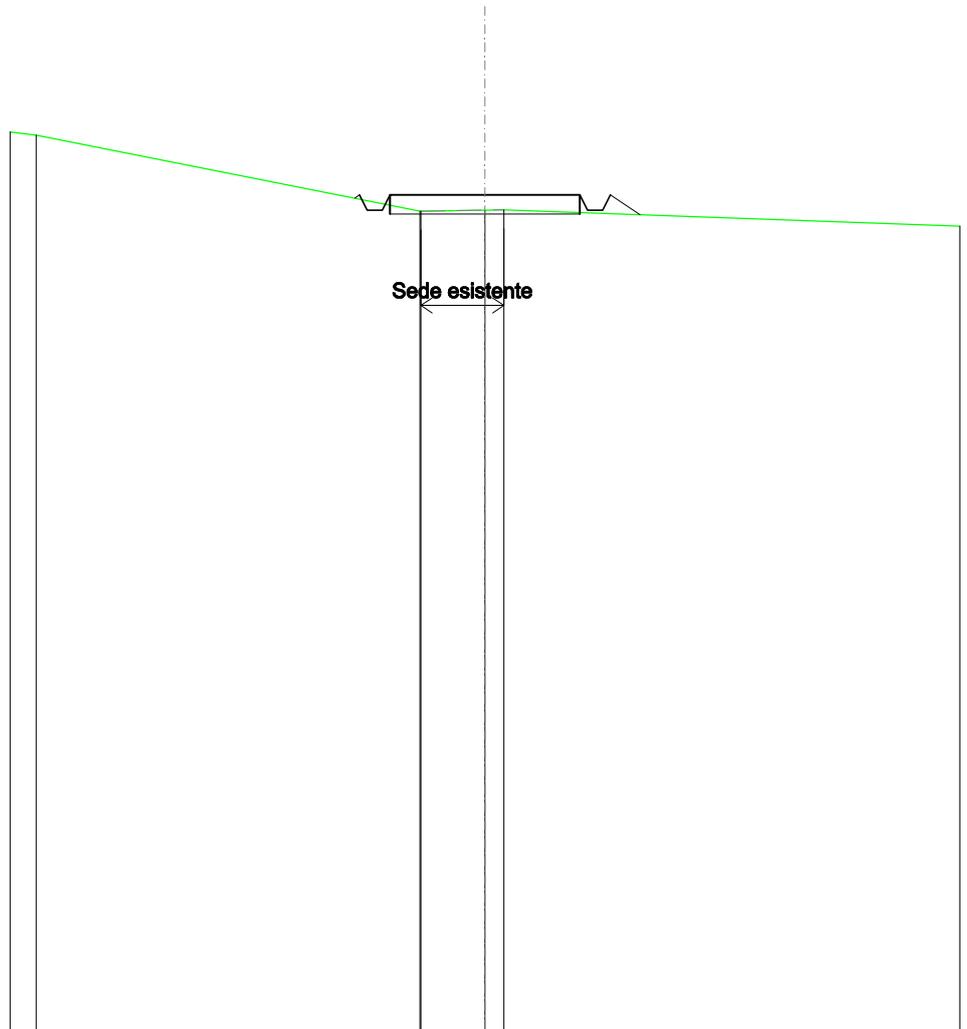


SCALA 1:200

QT.RIF. 70,000

QUOTE TERRENO	93,82		91,80	91,83	
DIST.PARZIALI TERRENO		10,11	1,69	0,50	
QUOTE PROGETTO			92,14	92,22	92,22
DIST. PARZIALI PROGETTO				5,00	0,78

SCAVI E BONIFICHE	
FOSSO	0,151 m ²
RILEVATI	
RILEVATO	0,007 m ²
SOVRASTRUTTURA STRADALE	
CASSONETTO	5,000 m
MANUFATTI	
SCAVO PER PIATTAFORMA	0,512 m ²
RILEVATO PER SCARPATE	0,534 m ²

SEZIONE N.: 34
 QT. PROGETTO: 94,544
 DIST.PROG.: 825,000
 DIST.PREC.: 25,000
 DIST.SUCC.: 25,000

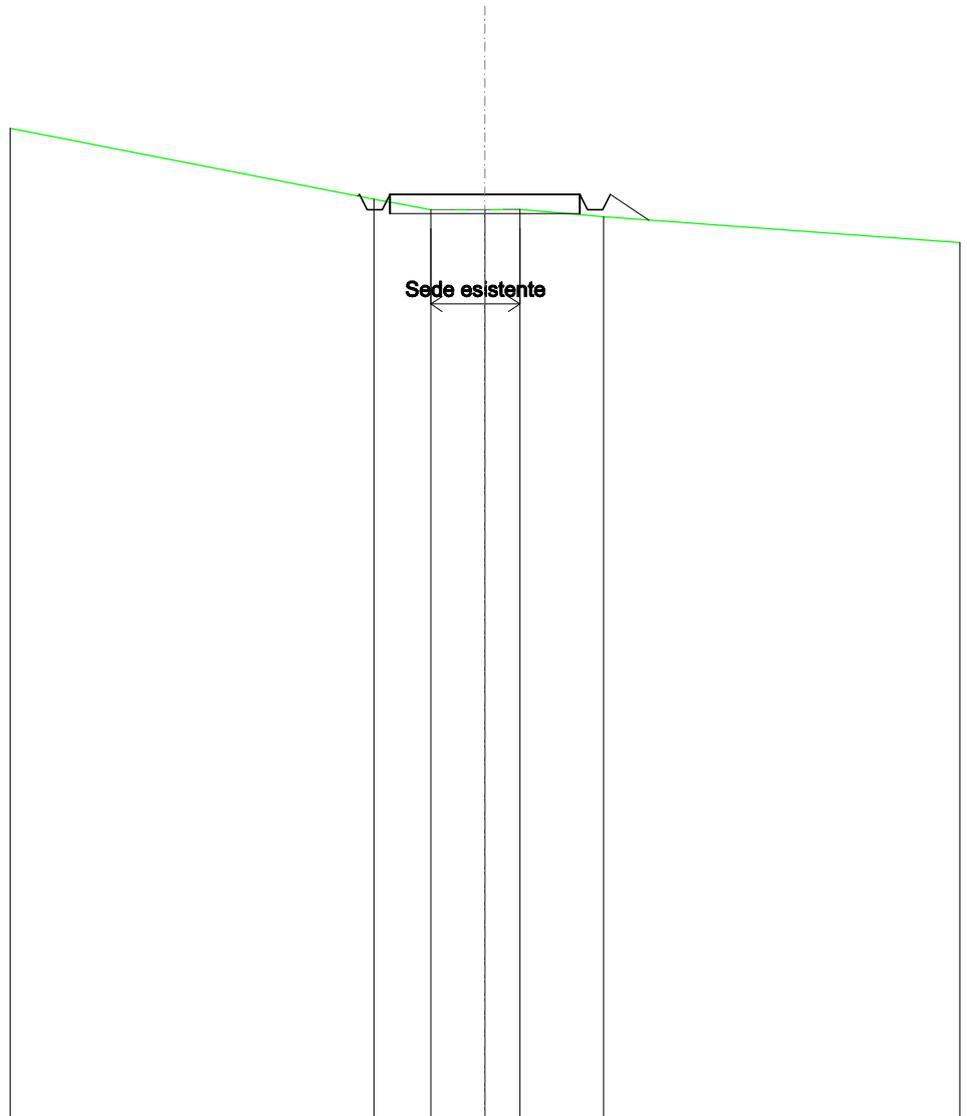


SCALA 1:200

QT.RIF. 70,000

QUOTE TERRENO	94,42	94,14	94,15	94,15	93,95
DIST.PARZIALI TERRENO	1,50	1,42	0,92	2,20	
QUOTE PROGETTO	94,51	94,54	94,14	94,54	93,87
DIST. PARZIALI PROGETTO			5,00		1,02

SCAVI E BONIFICHE	
FOSSO	0,228 m ²
RILEVATI	
RILEVATO	0,077 m ²
SOVRASTRUTTURA STRADALE	
CASSONETTO	5,000 m
MANUFATTI	
SCAVO PER PIATTAFORMA	0,516 m ²
SCAVO PER PARETI TRINCEA	0,002 m ²
RILEVATO PER SCARPATE	0,767 m ²

SEZIONE N.: 35
 QT. PROGETTO: 96,864
 DIST.PROG.: 850,000
 DIST.PREC.: 25,000
 DIST.SUCC.: 25,000

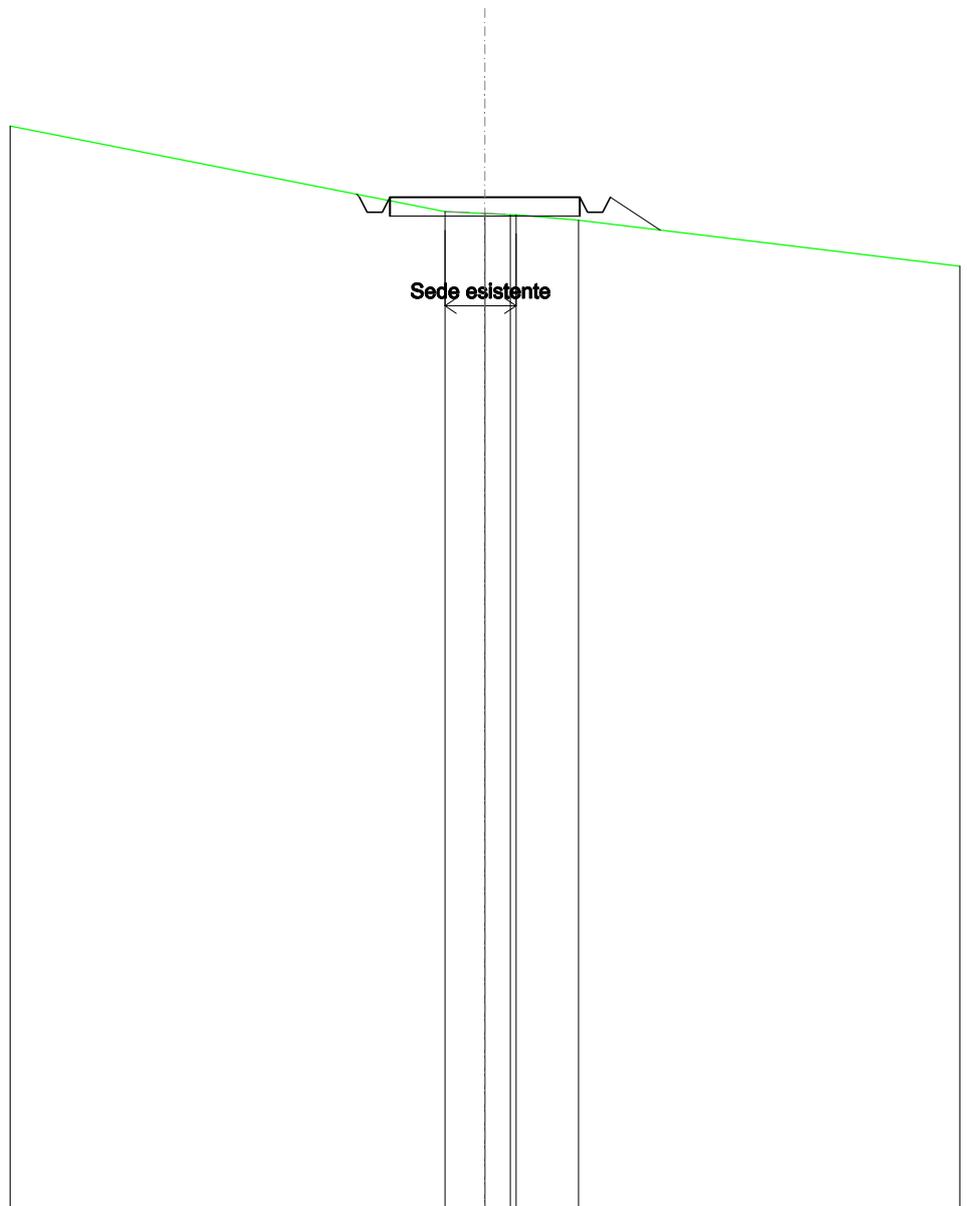


SCALA 1:200

QT.RIF. 70,000

QUOTE TERRENO		96,48	96,43	96,40	96,40	96,25
DIST.PARZIALI TERRENO		1,05	0,87	1,64		
QUOTE PROGETTO		96,94	96,86	96,46	96,46	96,86
DIST. PARZIALI PROGETTO			5,00		1,31	

SCAVI E BONIFICHE	
FOSSO	0,312 m ²
SOVRASTRUTTURA STRADALE	
CASSONETTO	5,000 m
MANUFATTI	
SCAVO PER PIATTAFORMA	1,972 m ²
SCAVO PER PARETI TRINCEA	0,015 m ²
RILEVATO PER SCARPATE	0,396 m ²

SEZIONE N.: 36
 QT. PROGETTO: 99,058
 DIST.PROG.: 875,000
 DIST.PREC.: 25,000
 DIST.SUCC.: 25,000

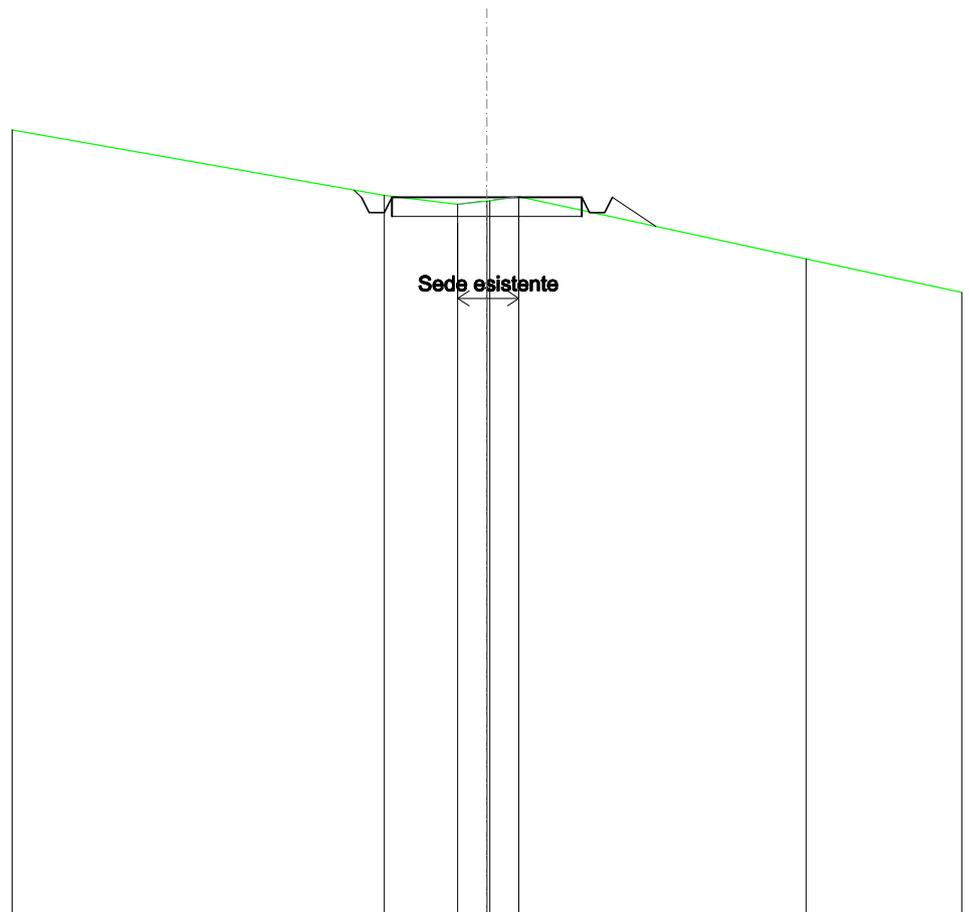


SCALA 1:200

QT.RIF. 80,000

QUOTE TERRENO		99,11	98,88	98,96	99,08	97,43
DIST.PARZIALI TERRENO		1,93	0,77	0,76	7,56	
QUOTE PROGETTO		99,25	99,06	98,66	99,06	99,06
DIST. PARZIALI PROGETTO				5,00		1,15

SCAVI E BONIFICHE	
FOSSO	0,565 m ²
SOVRASTRUTTURA STRADALE	
CASSONETTO	5,000 m
MANUFATTI	
SCAVO PER PIATTAFORMA	2,633 m ²
SCAVO PER PARETI TRINCEA	0,134 m ²
RILEVATO PER SCARPATE	0,377 m ²

SEZIONE N.: 37
 QT. PROGETTO: 100,256
 DIST.PROG.: 900,000
 DIST.PREC.: 25,000
 DIST.SUCC.: 25,000

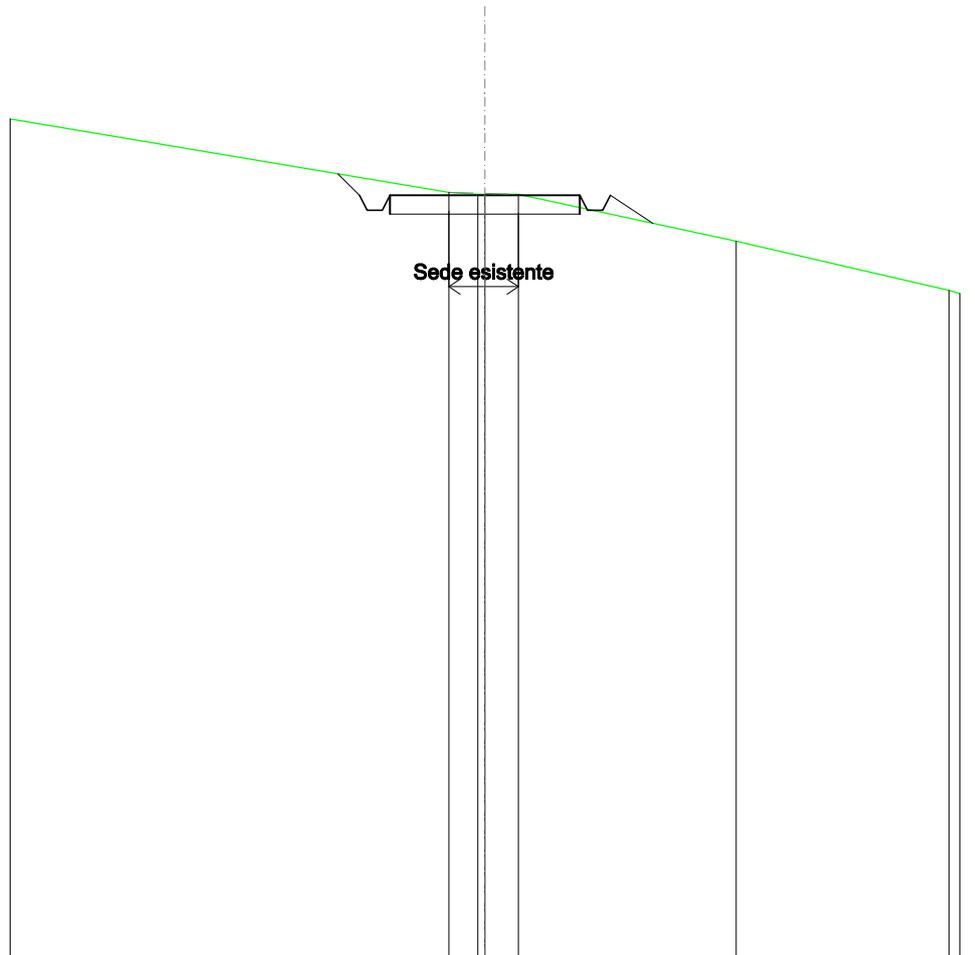


SCALA 1:200

QT.RIF. 80,000

QUOTE TERRENO			100,33	100,28	100,28	100,28		99,03
DIST.PARZIALI TERRENO			0,76	0,88		5,73		
QUOTE PROGETTO		100,82	100,26	100,26	100,26	100,26	100,26	
DIST. PARZIALI PROGETTO		0,57		5,00		1,12		

SCAVI E BONIFICHE	
FOSSO	0,790 m ²
SOVRASTRUTTURA STRADALE	
CASSONETTO	5,000 m
MANUFATTI	
SCAVO PER PIATTAFORMA	2,627 m ²
SCAVO PER PARETI TRINCEA	0,455 m ²
RILEVATO PER SCARPATE	0,886 m ²

SEZIONE N.: 38
 QT. PROGETTO: 101,412
 DIST.PROG.: 925,000
 DIST.PREC.: 25,000
 DIST.SUCC.: 25,000

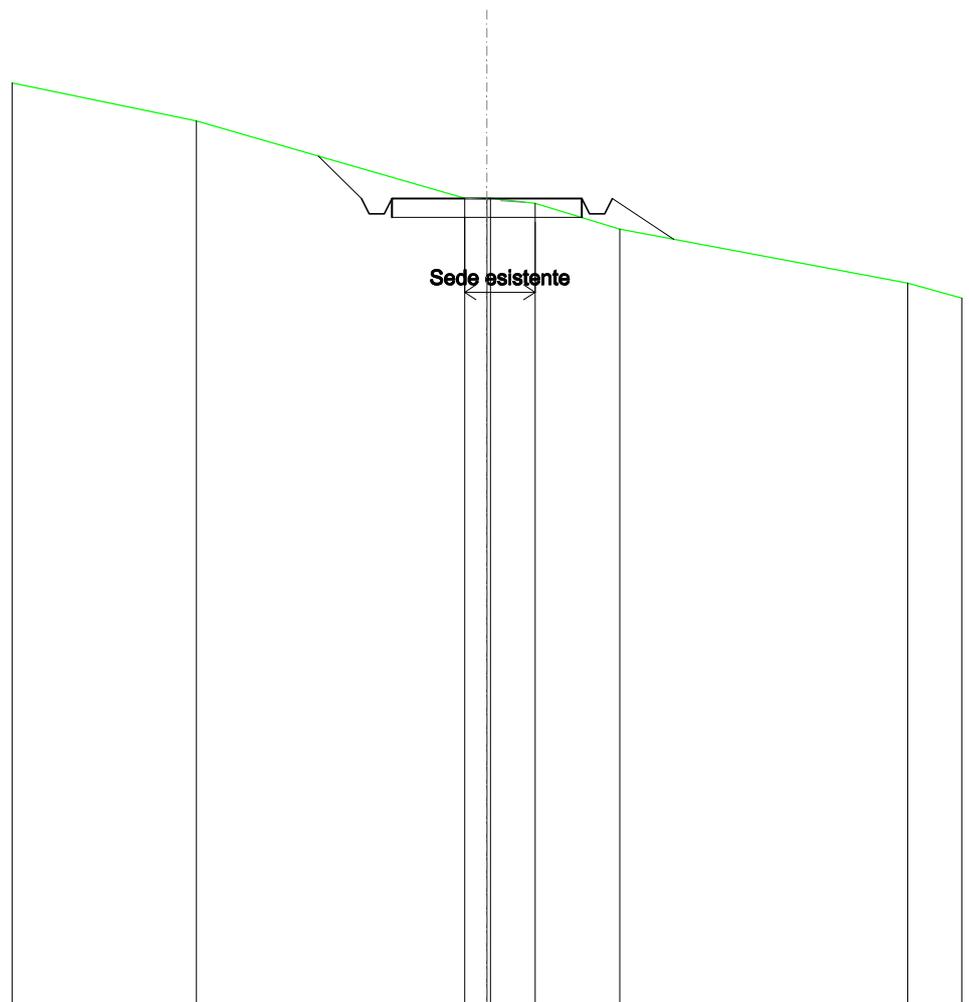


SCALA 1:200

QT.RIF. 80,000

QUOTE TERRENO	103,48		101,43	101,43	101,29	100,60	99,17
DIST.PARZIALI TERRENO		7,06	0,59	1,18	2,23	7,57	
QUOTE PROGETTO		102,54	101,41	101,41	101,41	100,33	
DIST. PARZIALI PROGETTO		1,13		5,00		1,62	

SCAVI E BONIFICHE	
FOSSO	0,607 m ²
SOVRASTRUTTURA STRADALE	
CASSONETTO	5,000 m
MANUFATTI	
SCAVO PER PIATTAFORMA	2,829 m ²
SCAVO PER PARETI TRINCEA	0,149 m ²
RILEVATO PER SCARPATE	0,262 m ²

SEZIONE N.: 39
 QT. PROGETTO: 103,378
 DIST.PROG.: 950,000
 DIST.PREC.: 25,000
 DIST.SUCC.: 25,000

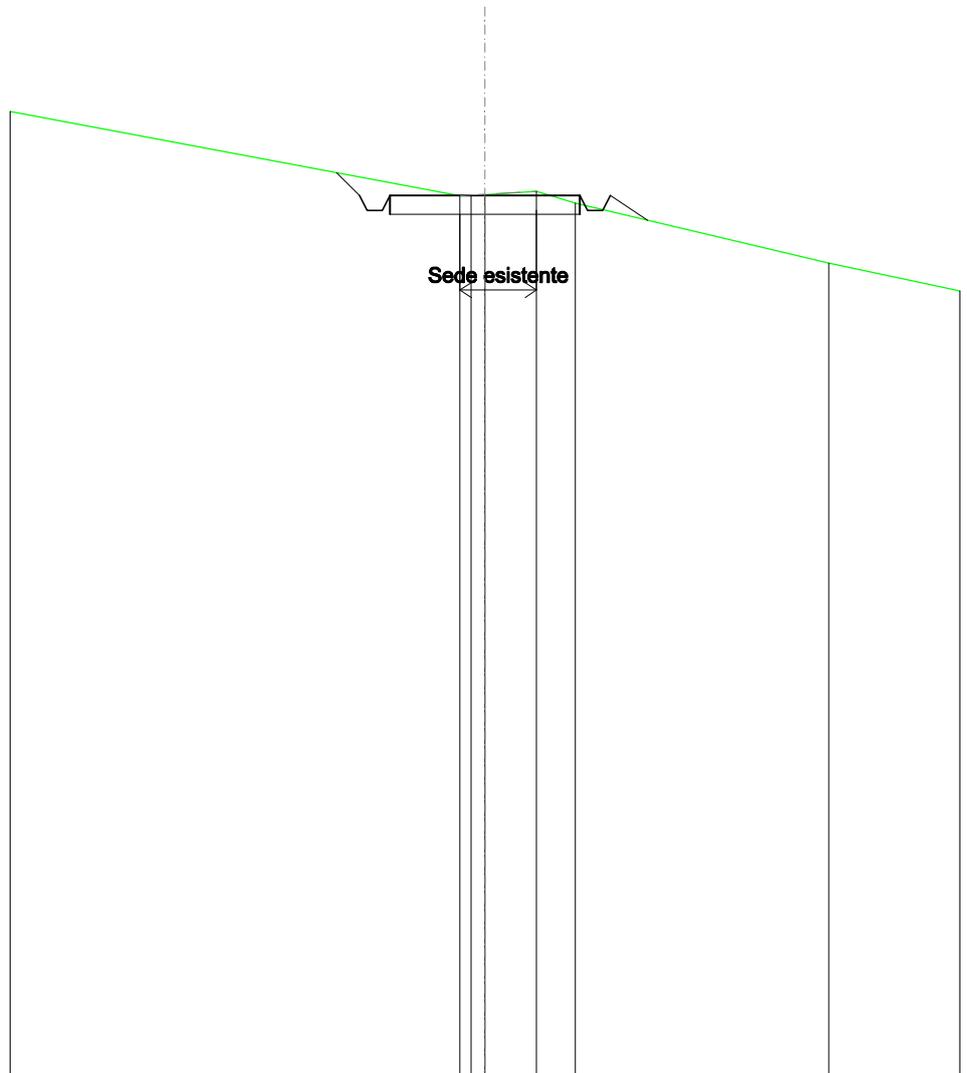


SCALA 1:200

QT.RIF. 80,000

QUOTE TERRENO				103,37	103,37	103,40	103,49	103,17		101,59
DIST.PARZIALI TERRENO						1,36	1,02		6,67	
QUOTE PROGETTO		103,98	103,38	102,98	103,38		103,38	102,98	103,38	102,72
DIST. PARZIALI PROGETTO		0,61			5,00			0,98		

SCAVI E BONIFICHE	
FOSSO	0,804 m ²
SOVRASTRUTTURA STRADALE	
CASSONETTO	5,000 m
MANUFATTI	
SCAVO PER PIATTAFORMA	2,482 m ²
SCAVO PER PARETI TRINCEA	0,322 m ²
RILEVATO PER SCARPATE	0,029 m ²

SEZIONE N.: 40
 QT. PROGETTO: 104,681
 DIST.PROG.: 975,000
 DIST.PREC.: 25,000
 DIST.SUCC.: 25,000

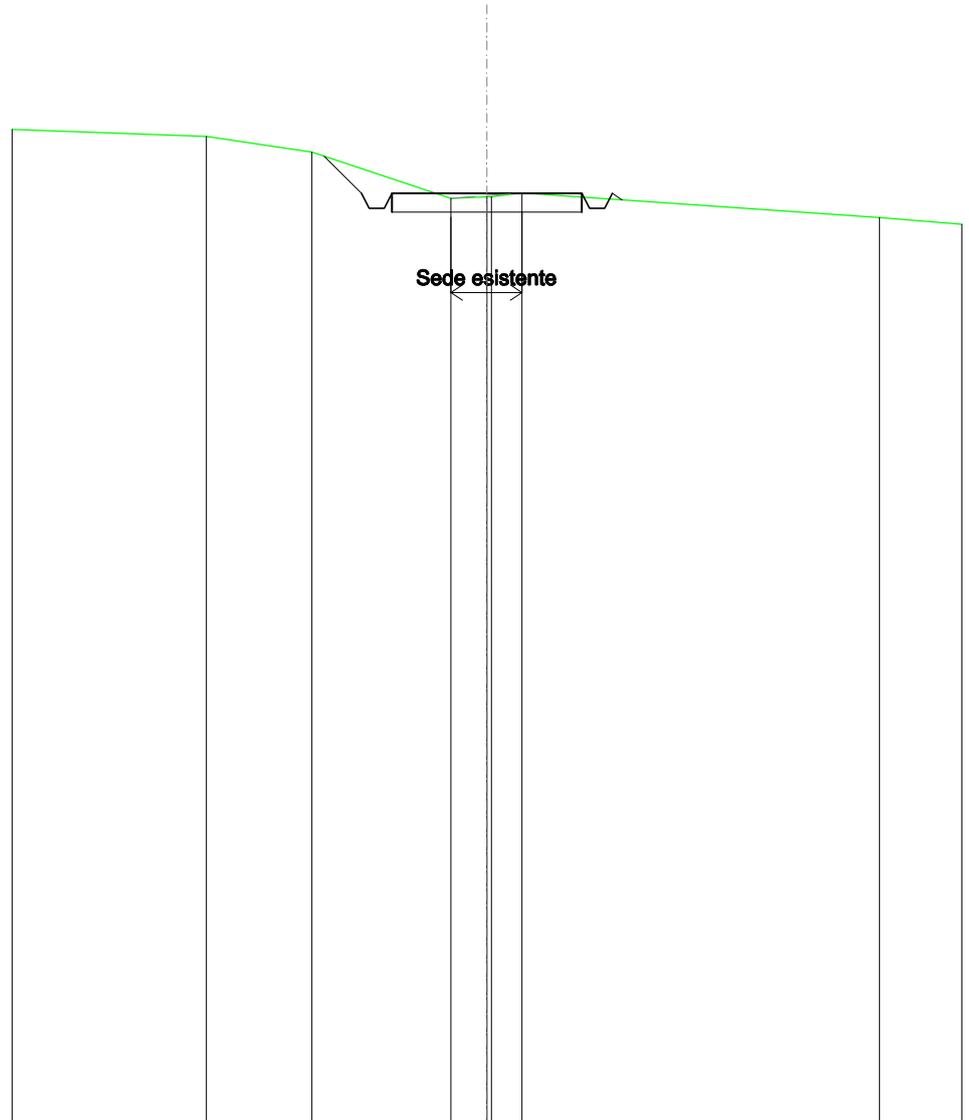


SCALA 1:200

QT.RIF. 80,000

QUOTE TERRENO	106,19	105,77	104,55	104,59	104,69	104,04
DIST.PARZIALI TERRENO	2,78	3,66	0,95	0,90	9,41	
QUOTE PROGETTO		105,67	104,68	104,68	104,68	104,51
DIST. PARZIALI PROGETTO		0,98	0,98	5,00	0,98	

SCAVI E BONIFICHE	
FOSSO	0,521 m ²
SOVRASTRUTTURA STRADALE	
CASSONETTO	5,000 m
MANUFATTI	
SCAVO PER PIATTAFORMA	2,304 m ²
SCAVO PER PARETI TRINCEA	0,079 m ²
RILEVATO PER SCARPATE	0,159 m ²

SEZIONE N.: 41
 QT. PROGETTO: 105,085
 DIST.PROG.: 1000,000
 DIST.PREC.: 25,000
 DIST.SUCC.: 25,000

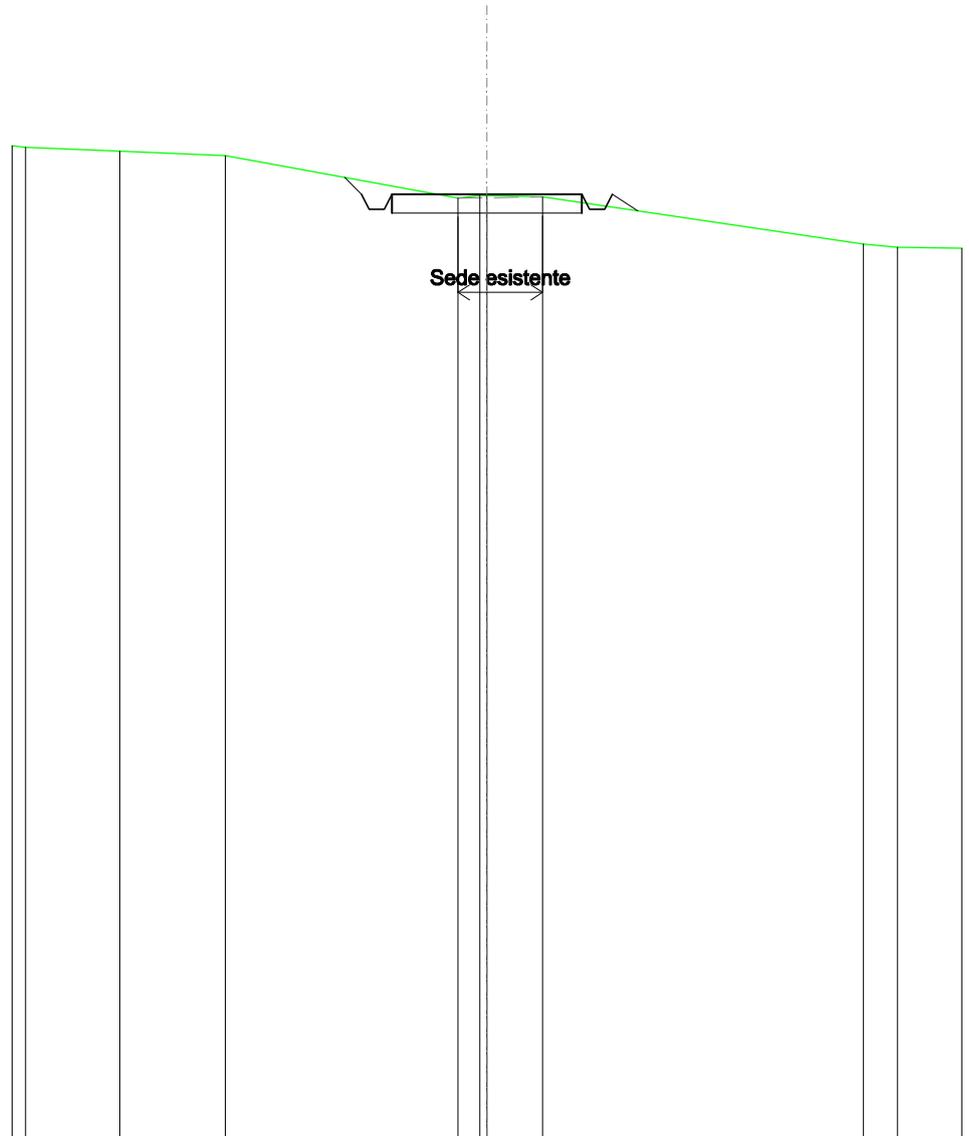


SCALA 1:200

QT.RIF. 80,000

QUOTE TERRENO	106,22	106,10	104,98	105,05	105,04	105,01	103,76	103,68
DIST.PARZIALI TERRENO	2,78	6,13	0,57	1,46	8,44	0,88		
QUOTE PROGETTO			105,53	105,09	104,69	104,69	105,09	104,64
DIST. PARZIALI PROGETTO				5,00	0,67			

SCAVI E BONIFICHE	
FOSSO	0,518 m ²
SOVRASTRUTTURA STRADALE	
CASSONETTO	5,000 m
MANUFATTI	
SCAVO PER PIATTAFORMA	2,560 m ²
SCAVO PER PARETI TRINCEA	0,035 m ²
RILEVATO PER SCARPATE	0,040 m ²

SEZIONE N.: 42
 QT. PROGETTO: 105,746
 DIST.PROG.: 1025,000
 DIST.PREC.: 25,000
 DIST.SUCC.: 25,000

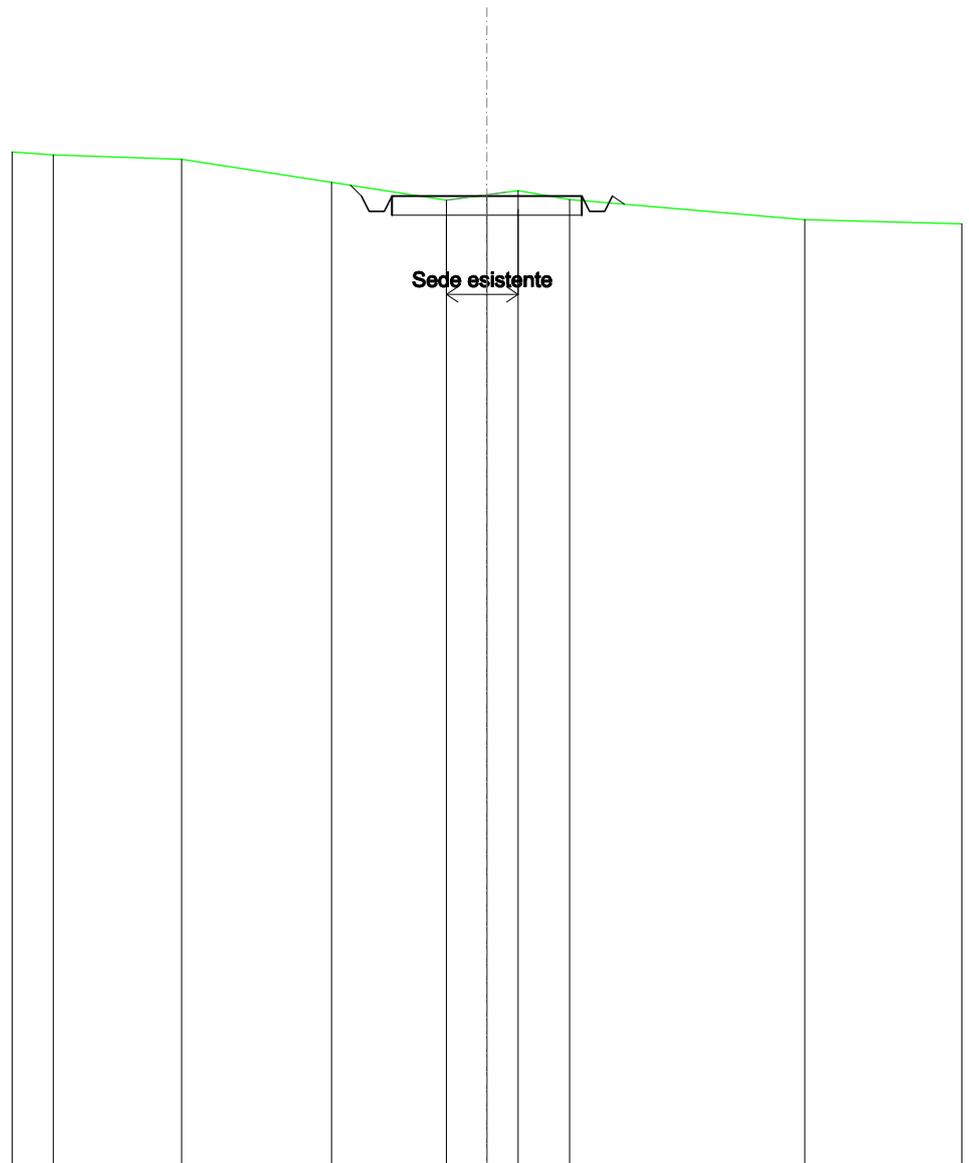


SCALA 1:200

QT.RIF. 80,000

QUOTE TERRENO	106,85	106,73	106,11	105,64	105,78	105,89	105,66	105,12
DIST.PARZIALI TERRENO	3,38	3,95	3,02	1,07	0,82	1,36	6,19	
QUOTE PROGETTO			106,04	105,75	105,35	105,75	105,75	105,35
DIST. PARZIALI PROGETTO			105,75	105,35	105,75	105,35	105,75	105,54
				5,00				

SCAVI E BONIFICHE	
FOSSO	0,821 m ²
SOVRASTRUTTURA STRADALE	
CASSONETTO	5,000 m
MANUFATTI	
SCAVO PER PIATTAFORMA	2,733 m ²
SCAVO PER PARETI TRINCEA	0,068 m ²

SEZIONE N.: 43
 QT. PROGETTO: 107,182
 DIST.PROG.: 1050,000
 DIST.PREC.: 25,000
 DIST.SUCC.: 25,000

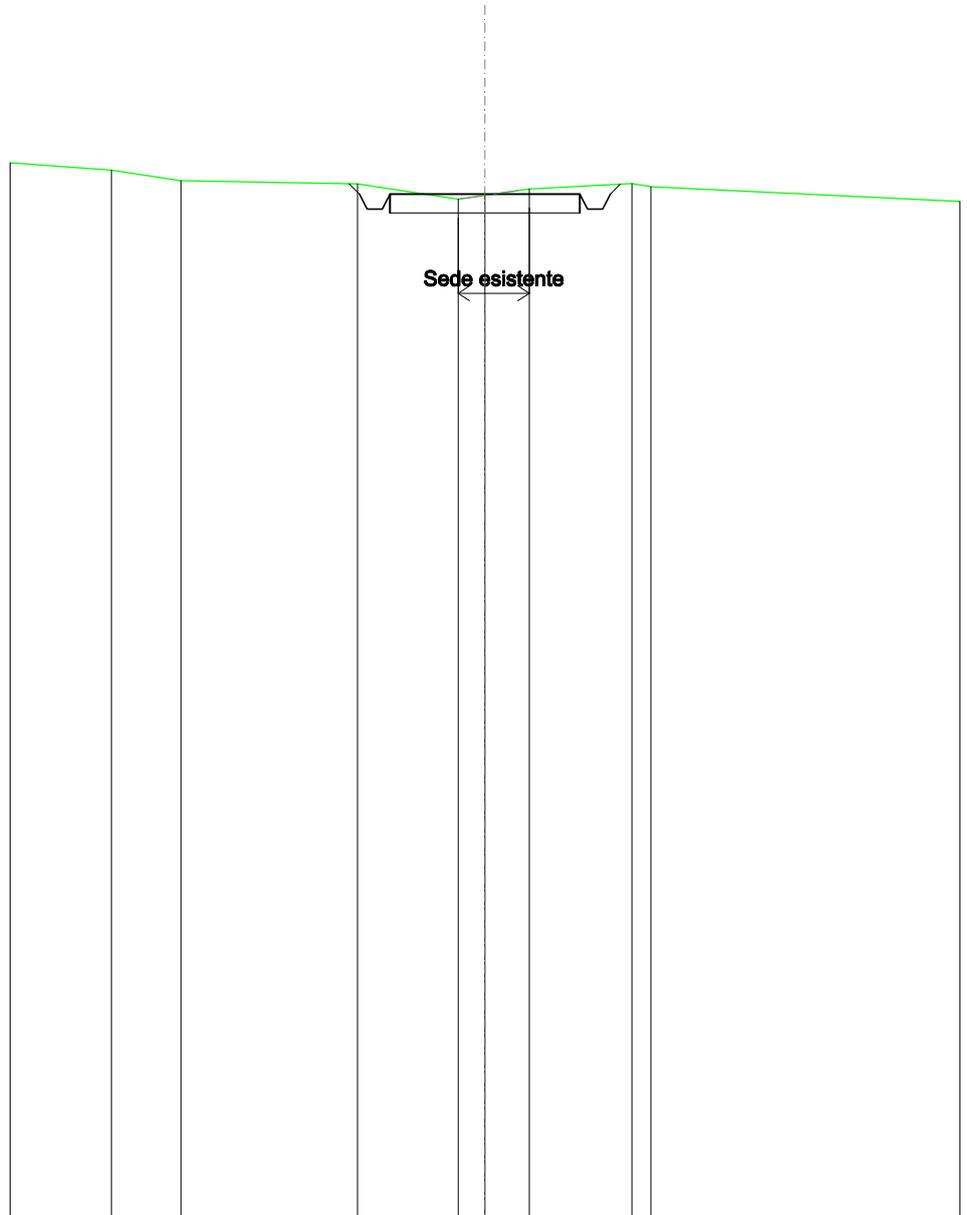


SCALA 1:200

QT.RIF. 80,000

QUOTE TERRENO	107,82	107,53	107,45	107,05	107,14	107,32	107,46	107,38
DIST.PARZIALI TERRENO	1,82	4,65	2,65	0,70	1,17	2,71	0,49	
QUOTE PROGETTO			107,46	107,18	106,78	107,18	106,78	107,18
DIST. PARZIALI PROGETTO				5,00				

SCAVI E BONIFICHE	
FOSSO	0,801 m ²
SOVRASTRUTTURA STRADALE	
CASSONETTO	5,000 m
MANUFATTI	
SCAVO PER PIATTAFORMA	2,341 m ²
SCAVO PER PARETI TRINCEA	0,188 m ²
RILEVATO PER SCARPATE	0,099 m ²

SEZIONE N.: 44
 QT. PROGETTO: 109,013
 DIST.PROG.: 1075,000
 DIST.PREC.: 25,000
 DIST.SUCC.: 25,000

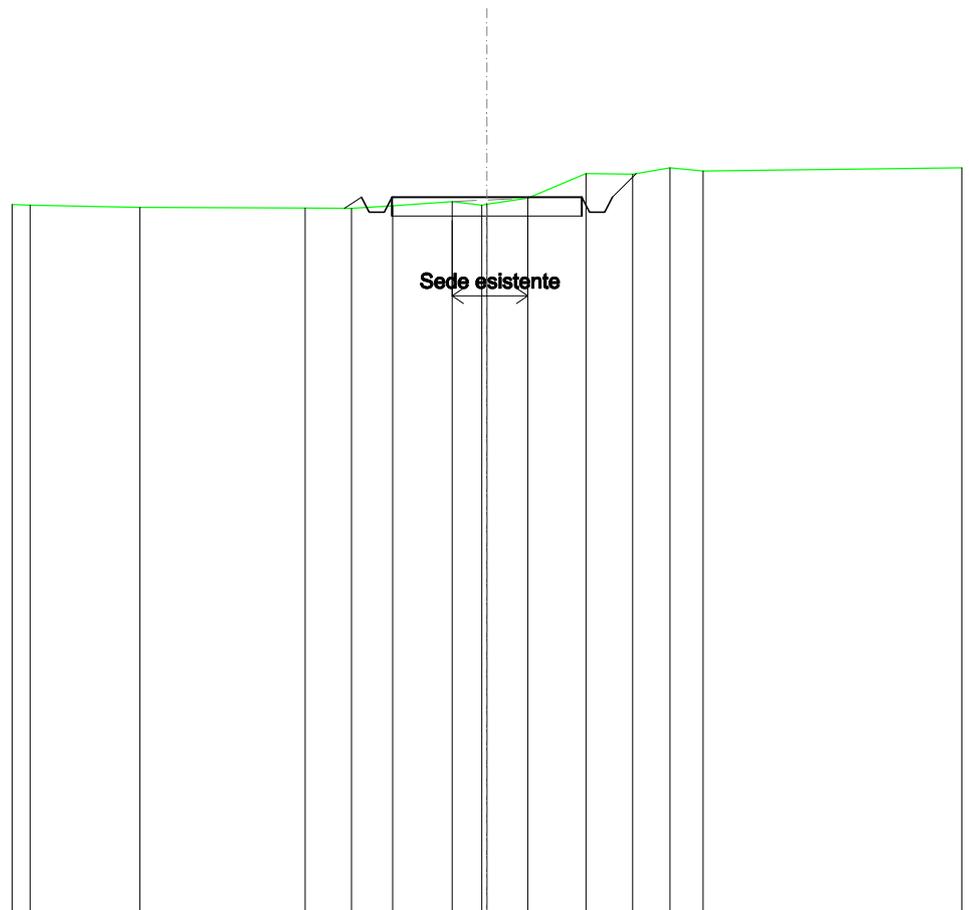


SCALA 1:200

QT.RIF. 90,000

QUOTE TERRENO	108,74	108,72	108,71	108,78	108,89	108,80	108,82	108,99	109,64	109,62	109,79	109,71
DIST.PARZIALI TERRENO	4,36	1,22	1,08	1,56	0,78	1,08	1,53	1,22	0,98	0,87		
QUOTE PROGETTO			108,71	109,01	108,61	108,61	109,01	109,01	108,61	109,01	108,64	
DIST. PARZIALI PROGETTO							5,00			0,63		

SCAVI E BONIFICHE	
FOSSO	1,245 m ²
SOVRASTRUTTURA STRADALE	
CASSONETTO	5,000 m
MANUFATTI	
SCAVO PER PIATTAFORMA	3,417 m ²
SCAVO PER PARETI TRINCEA	0,714 m ²

SEZIONE N.: 45
 QT. PROGETTO: 110,844
 DIST.PROG.: 1100,000
 DIST.PREC.: 25,000
 DIST.SUCC.: 25,000

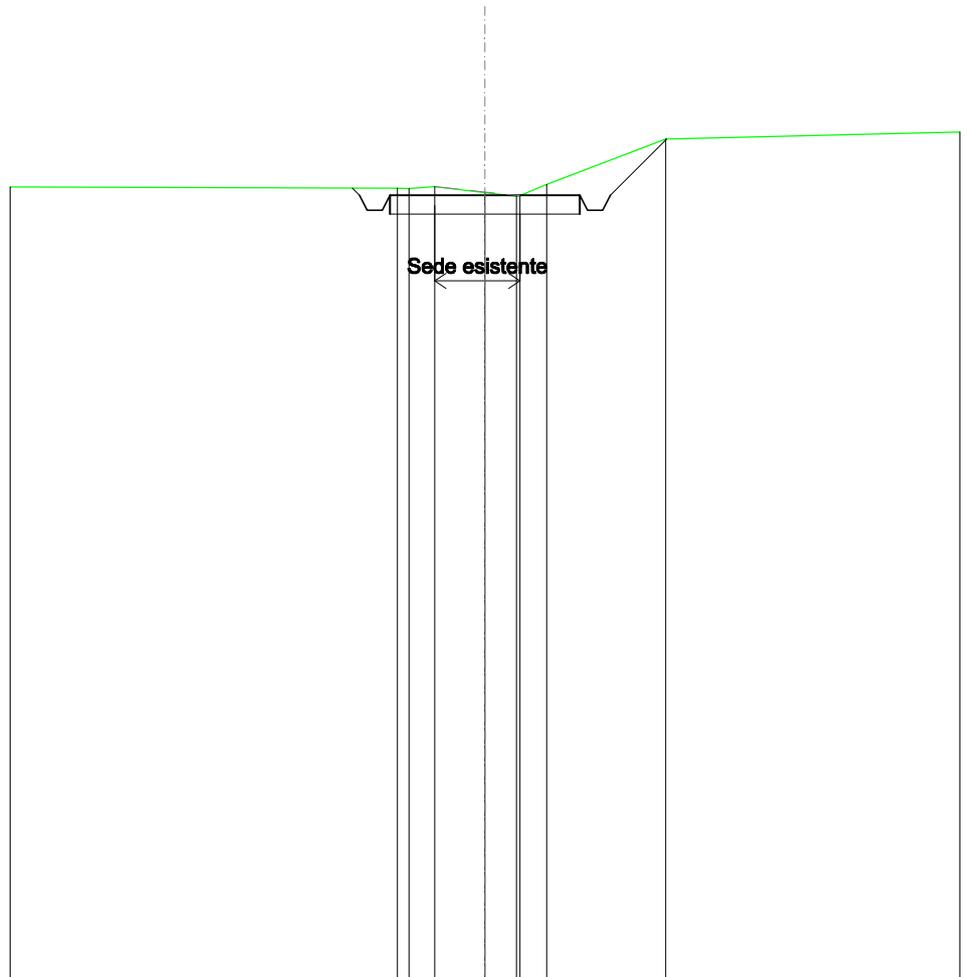


SCALA 1:200

QT.RIF. 90,000

QUOTE TERRENO	111,03 111,02 111,07 110,91 110,81 110,83 111,12 112,33
DIST.PARZIALI TERRENO	0,88 1,32 0,83 0,70 3,13
QUOTE PROGETTO	111,03 110,84 110,44 110,84 110,84 110,84 112,33
DIST. PARZIALI PROGETTO	5,00 1,49

SCAVI E BONIFICHE	
FOSSO	1,287 m ²
SOVRASTRUTTURA STRADALE	
CASSONETTO	5,000 m
MANUFATTI	
SCAVO PER PIATTAFORMA	3,704 m ²
SCAVO PER PARETI TRINCEA	0,325 m ²

SEZIONE N.: 46
 QT. PROGETTO: 112,592
 DIST.PROG.: 1125,000
 DIST.PREC.: 25,000
 DIST.SUCC.: 25,000

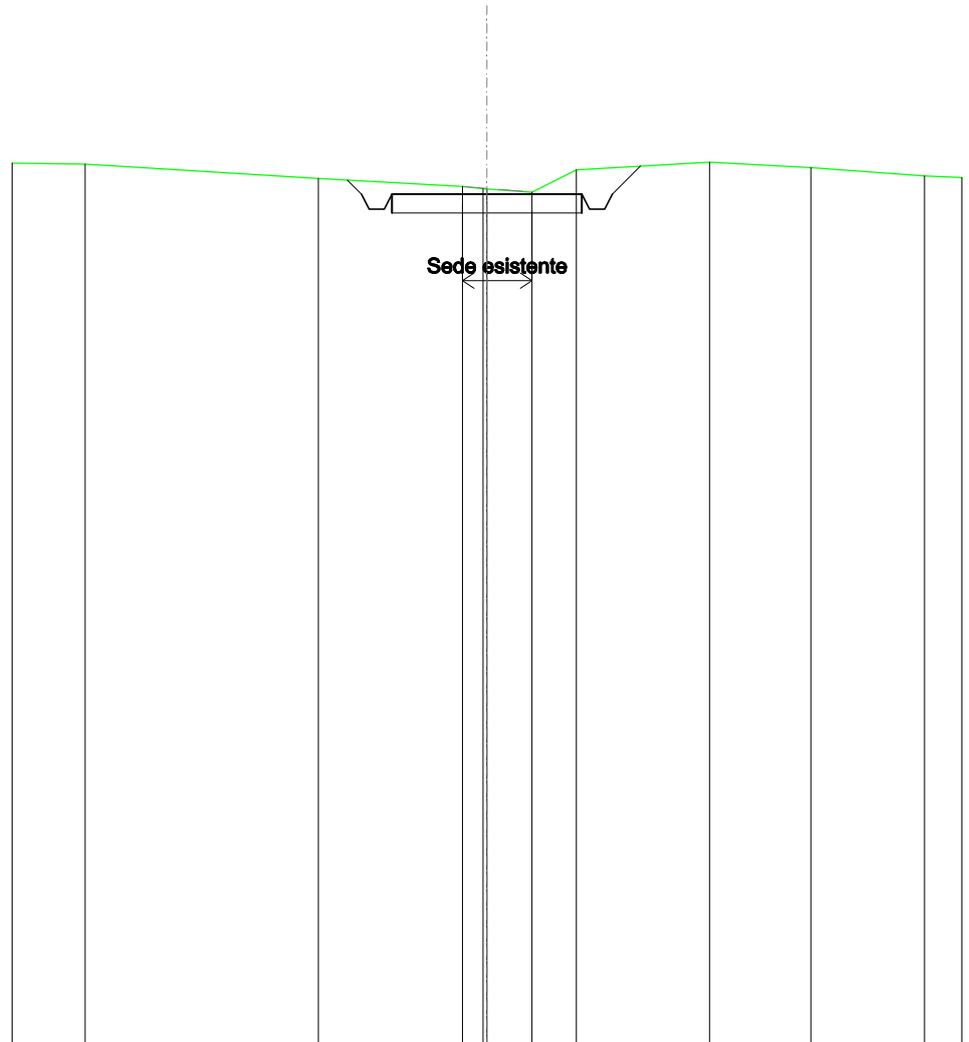


SCALA 1:200

QT.RIF. 90,000

QUOTE TERRENO	113,39	113,01	112,80	112,73	112,64	113,24	113,44	113,30	113,08
DIST.PARZIALI TERRENO	6,15	3,79	0,54	1,18	1,17	3,51	2,67	2,99	
QUOTE PROGETTO		112,97	112,59	112,19	112,59	112,19	113,33		
DIST. PARZIALI PROGETTO			5,00			0,74			

SCAVI E BONIFICHE	
FOSSO	0,839 m ²
SOVRASTRUTTURA STRADALE	
CASSONETTO	5,000 m
MANUFATTI	
SCAVO PER PIATTAFORMA	3,547 m ²
SCAVO PER PARETI TRINCEA	0,201 m ²
RILEVATO PER SCARPATE	0,020 m ²

SEZIONE N.: 47
 QT. PROGETTO: 113,342
 DIST.PROG.: 1150,000
 DIST.PREC.: 25,000
 DIST.SUCC.: 25,000

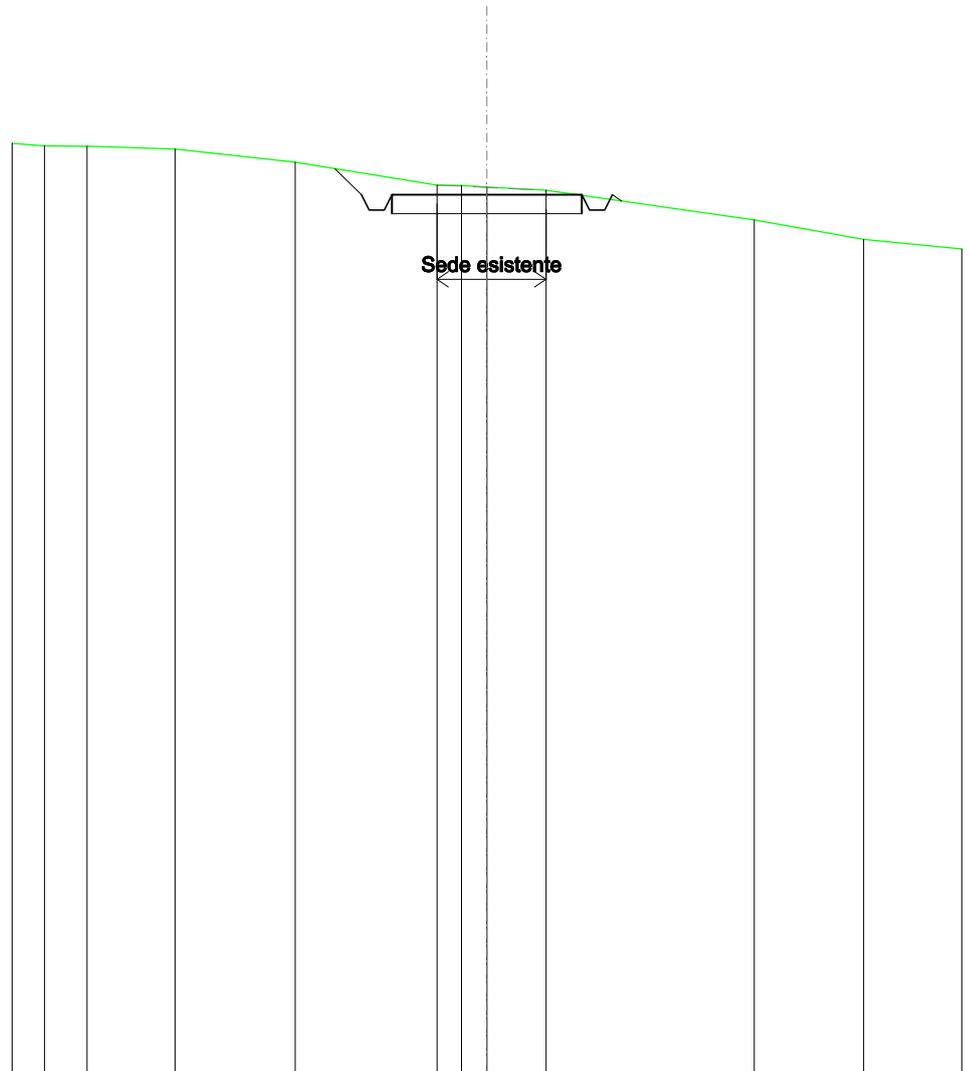


SCALA 1:200

QT.RIF. 90,000

QUOTE TERRENO	114,64	114,63	114,56	114,21	113,60	113,59	113,55	113,46	112,68	112,16
DIST.PARZIALI TERRENO	1,12	2,32	3,15	3,73	0,65	0,67	1,56	5,48	2,87	
QUOTE PROGETTO					114,03	113,34	112,94	113,34	113,34	113,18
DIST. PARZIALI PROGETTO					0,69		5,00			

SCAVI E BONIFICHE	
FOSSO	0,119 m ²
SOVRASTRUTTURA STRADALE	
CASSONETTO	4,999 m
MANUFATTI	
SCAVO PER PIATTAFORMA	2,670 m ²
RILEVATO PER SCARPATE	0,076 m ²

SEZIONE N.: 48
 QT. PROGETTO: 112,935
 DIST.PROG.: 1175,000
 DIST.PREC.: 25,000
 DIST.SUCC.: 25,000

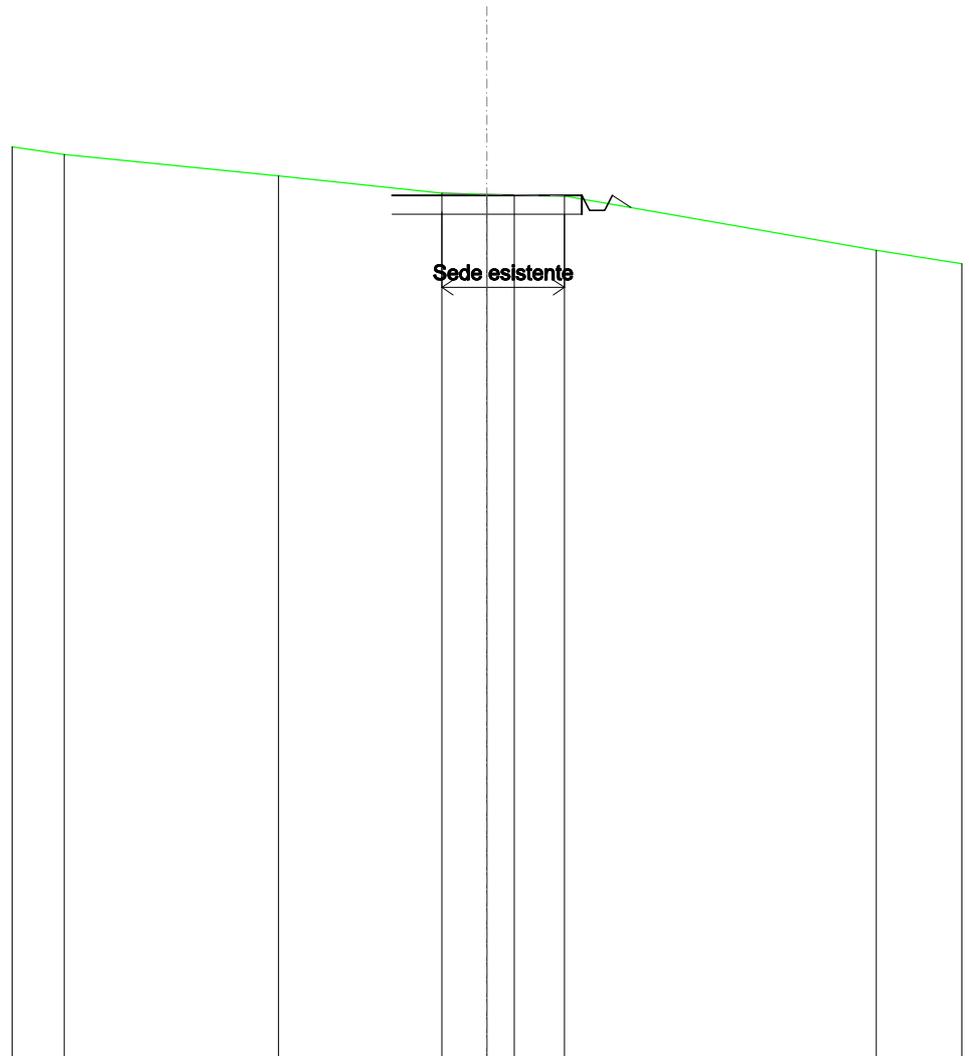


SCALA 1:200

QT.RIF. 90,000

QUOTE TERRENO	114,02	113,45	112,99	112,95	112,93	112,91	111,47
DIST.PARZIALI TERRENO	5,64	4,30	1,19	0,72	1,32	8,20	
QUOTE PROGETTO			112,93	112,93	112,93	112,93	112,61
DIST. PARZIALI PROGETTO						0,49	

SCAVI E BONIFICHE	
FOSSO	0,502 m ²
SOVRASTRUTTURA STRADALE	
CASSONETTO	5,000 m
MANUFATTI	
SCAVO PER PIATTAFORMA	2,484 m ²
SCAVO PER PARETI TRINCEA	0,028 m ²
RILEVATO PER SCARPATE	0,081 m ²

SEZIONE N.: 49
 QT. PROGETTO: 112,367
 DIST.PROG.: 1200,000
 DIST.PREC.: 25,000
 DIST.SUCC.: 25,000

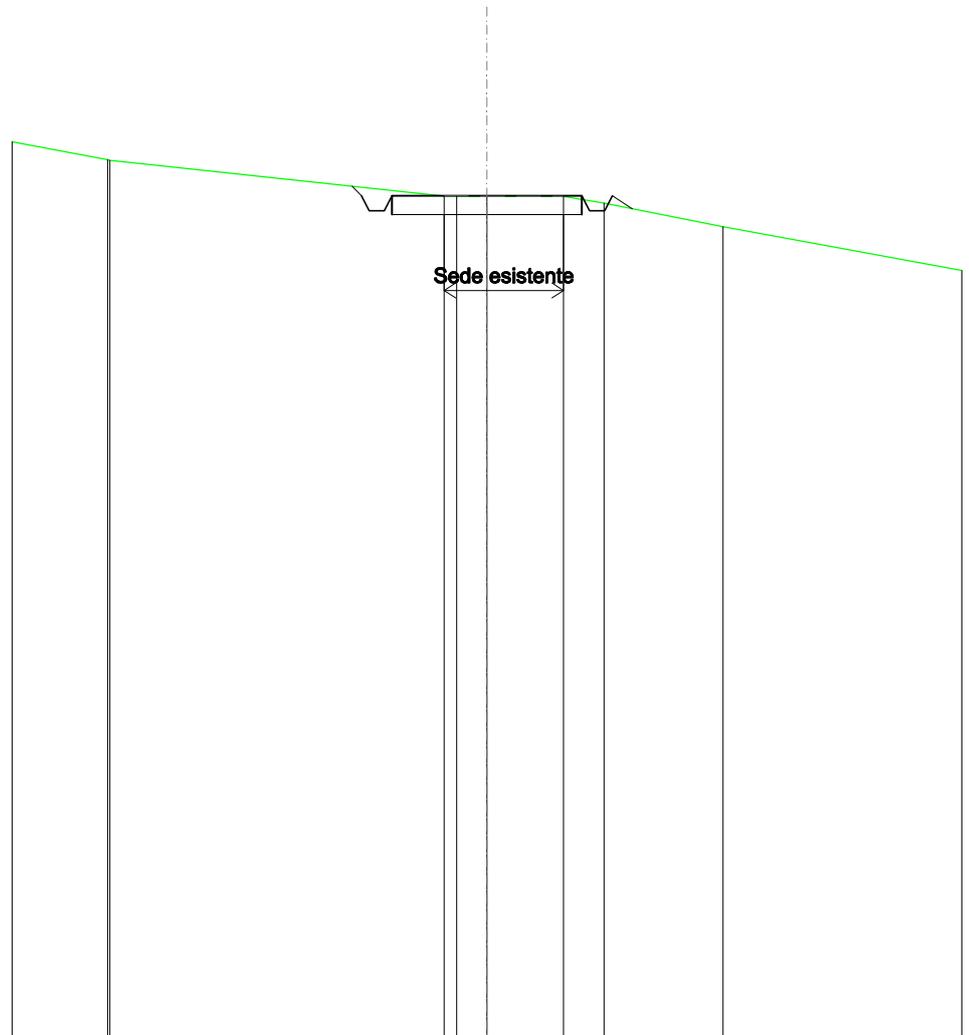


SCALA 1:200

QT.RIF. 90,000

QUOTE TERRENO	113,32 113,31	112,35 112,35 112,35	112,34 112,17	111,54
DIST.PARZIALI TERRENO	8,80	0,79 2,01	1,07 3,13	
QUOTE PROGETTO		112,62 112,37 111,97 112,37	112,37 111,97 112,37 112,02	
DIST. PARZIALI PROGETTO		5,00	0,82	

SCAVI E BONIFICHE	
FOSSO	0,362 m ²
SOVRASTRUTTURA STRADALE	
CASSONETTO	5,000 m
MANUFATTI	
SCAVO PER PIATTAFORMA	2,326 m ²
SCAVO PER PARETI TRINCEA	0,018 m ²
RILEVATO PER SCARPATE	0,322 m ²

SEZIONE N.: 50
 QT. PROGETTO: 112,502
 DIST.PROG.: 1225,000
 DIST.PREC.: 25,000
 DIST.SUCC.: 25,000

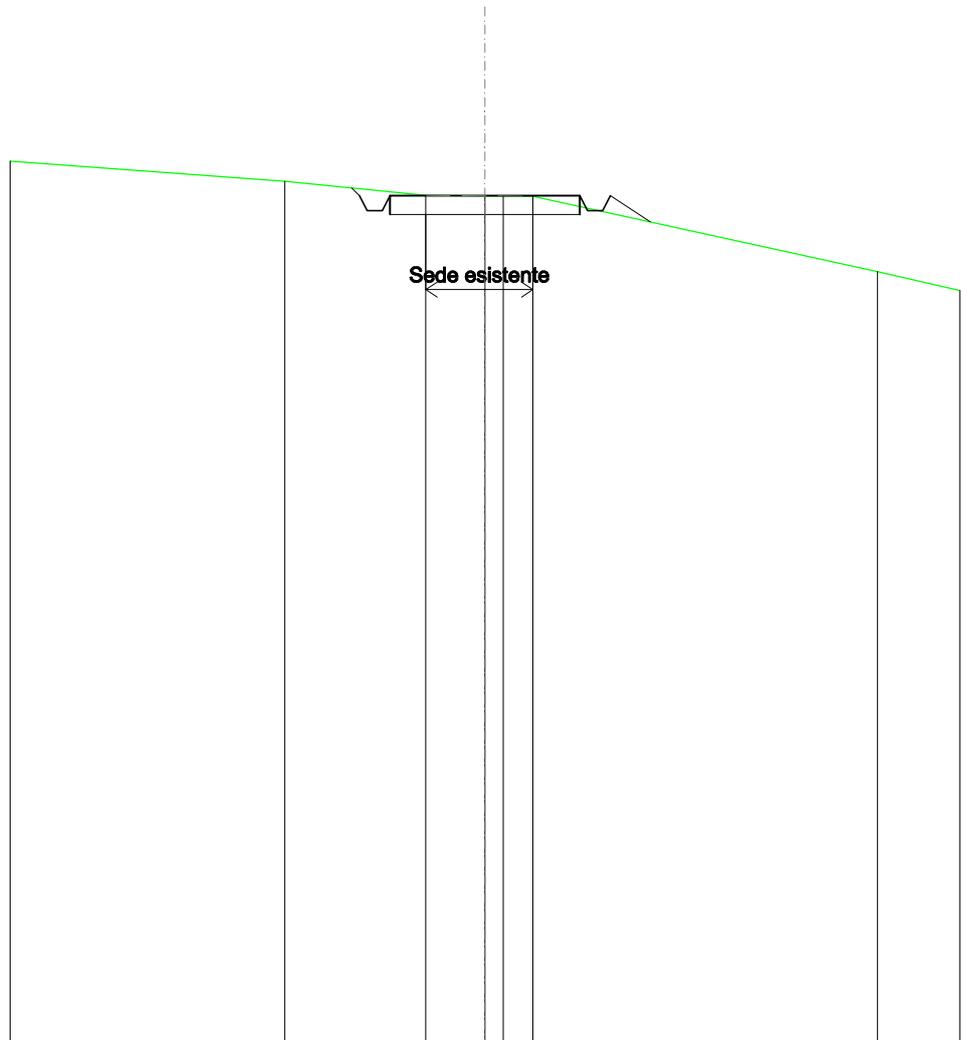


SCALA 1:200

QT.RIF. 90,000

QUOTE TERRENO	112,88	112,51	112,49	112,48	112,48	110,49
DIST.PARZIALI TERRENO		3,71	1,56	0,49	0,78	9,07
QUOTE PROGETTO		112,70	112,50	112,10	112,50	112,50
DIST. PARZIALI PROGETTO				5,00		1,06

SCAVI E BONIFICHE	
FOSSO	0,581 m ²
SOVRASTRUTTURA STRADALE	
CASSONETTO	5,000 m
MANUFATTI	
SCAVO PER PIATTAFORMA	2,420 m ²
SCAVO PER PARETI TRINCEA	0,162 m ²
RILEVATO PER SCARPATE	0,506 m ²

SEZIONE N.: 51
 QT. PROGETTO: 112,859
 DIST.PROG.: 1250,000
 DIST.PREC.: 25,000
 DIST.SUCC.: 25,000

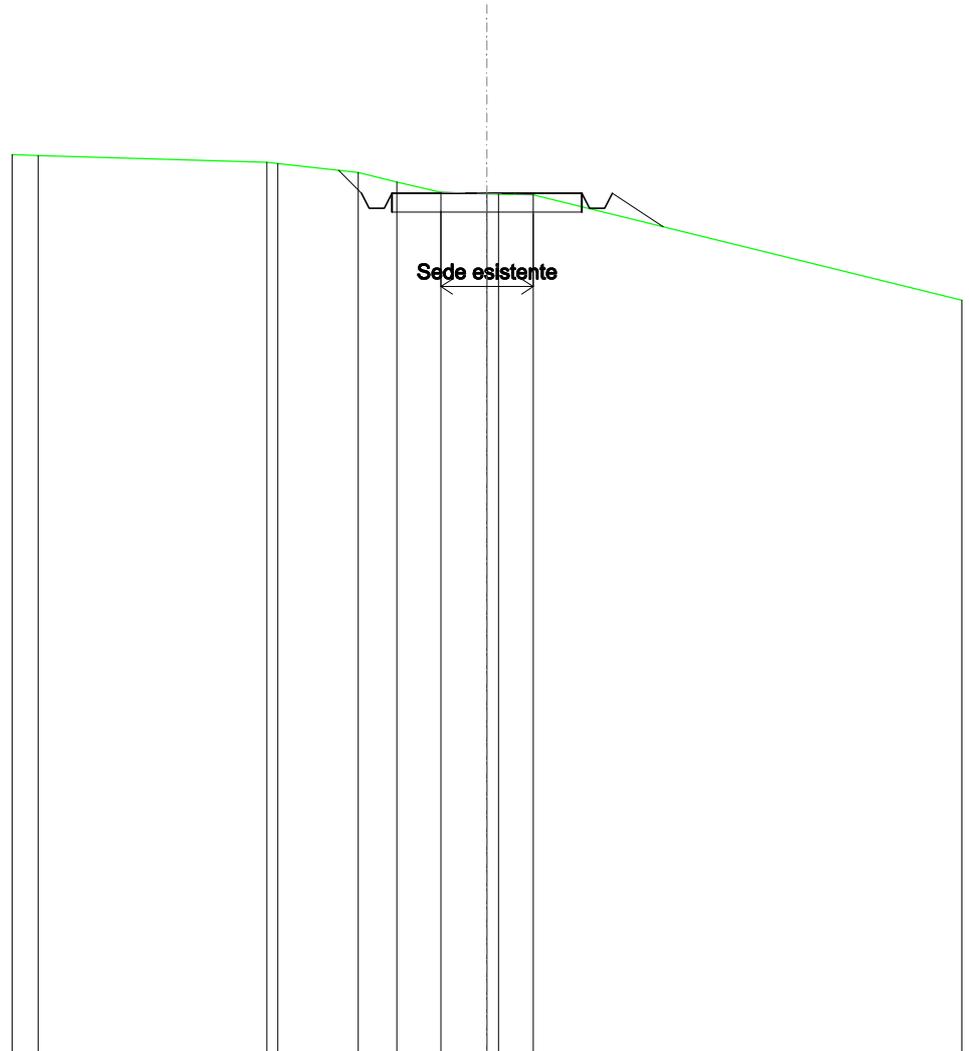


SCALA 1:200

QT.RIF. 90,000

QUOTE TERRENO	113,85	113,68	113,64	113,41	113,15	112,88	112,84	112,83	112,81
DIST.PARZIALI TERRENO	6,02	2,12	1,02	1,16	1,21	0,91			
QUOTE PROGETTO				113,46	112,86	112,46	112,86	112,86	111,96
DIST. PARZIALI PROGETTO				0,61			5,00		1,34

SCAVI E BONIFICHE	
FOSSO	0,695 m ²
SOVRASTRUTTURA STRADALE	
CASSONETTO	5,000 m
MANUFATTI	
SCAVO PER PIATTAFORMA	2,222 m ²
SCAVO PER PARETI TRINCEA	0,102 m ²
RILEVATO PER SCARPATE	0,004 m ²

SEZIONE N.: 52
 QT. PROGETTO: 113,243
 DIST.PROG.: 1275,000
 DIST.PREC.: 25,000
 DIST.SUCC.: 25,000

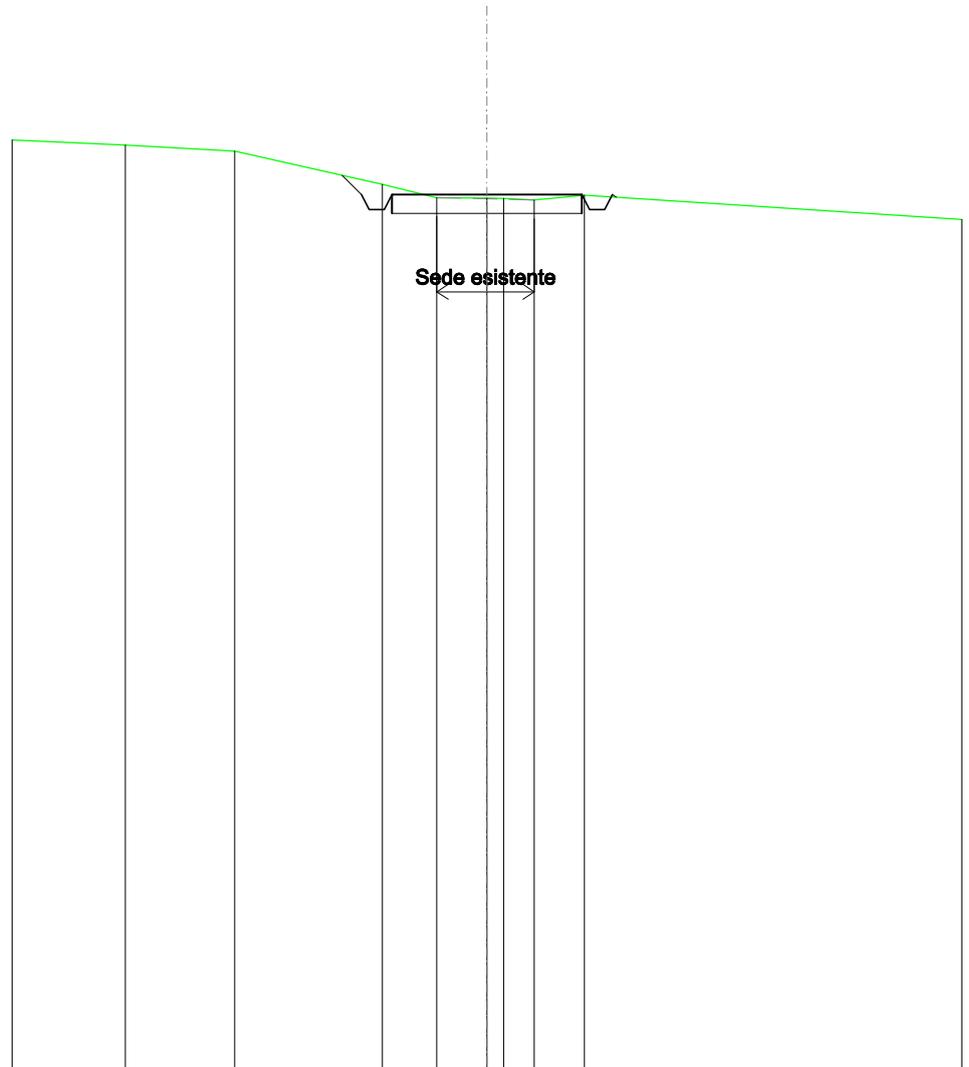


SCALA 1:200

QT.RIF. 90,000

QUOTE TERRENO	114,55	114,40	113,51	113,16	113,15	113,14	113,10	113,23
DIST.PARZIALI TERRENO	2,88	3,89	1,44	1,32	0,81	1,32		
QUOTE PROGETTO			113,76	113,24	112,84	112,84	113,24	113,17
DIST. PARZIALI PROGETTO			0,51			5,00		

SCAVI E BONIFICHE	
FOSSO	1,168 m ²
SOVRASTRUTTURA STRADALE	
CASSONETTO	5,000 m
MANUFATTI	
SCAVO PER PIATTAFORMA	2,612 m ²
SCAVO PER PARETI TRINCEA	0,577 m ²

SEZIONE N.: 53
 QT. PROGETTO: 114,395
 DIST.PROG.: 1300,000
 DIST.PREC.: 25,000
 DIST.SUCC.: 25,000

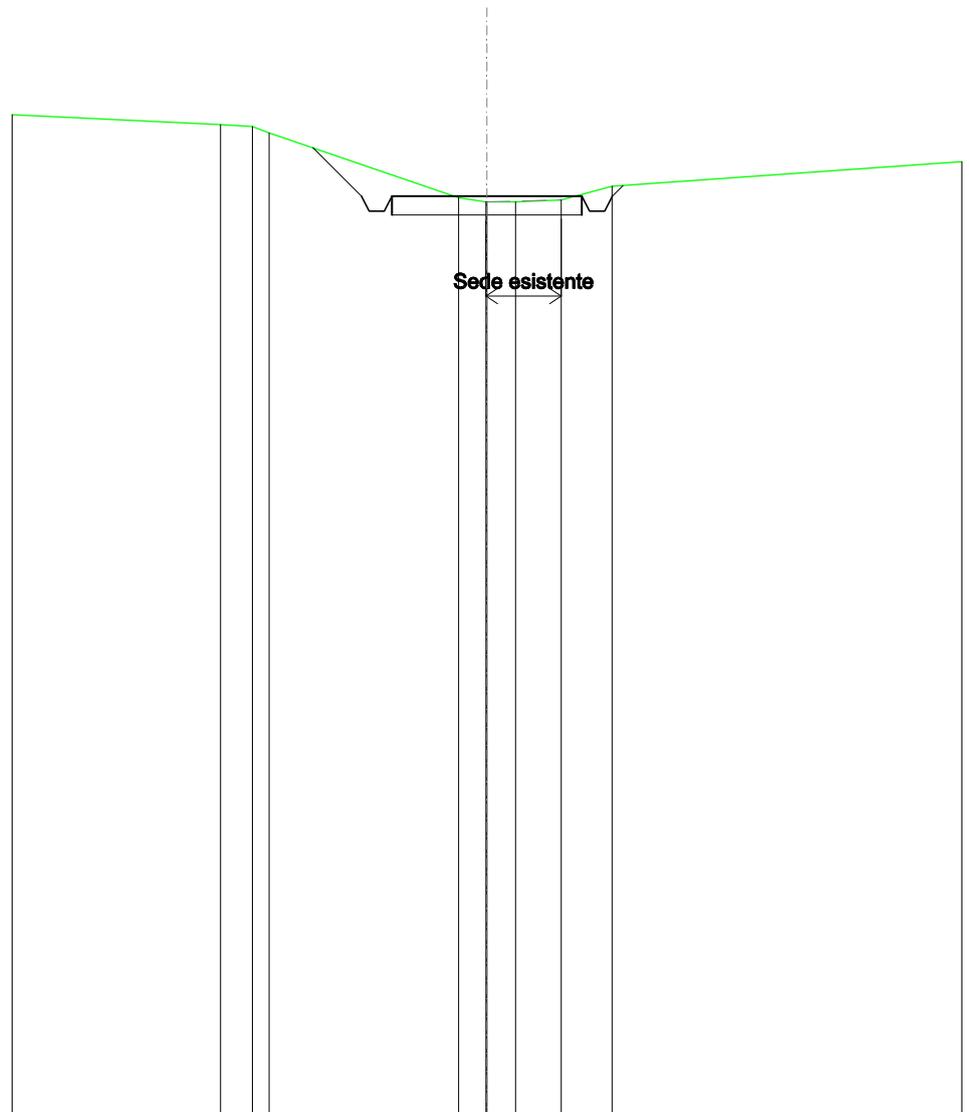


SCALA 1:200

QT.RIF. 90,000

QUOTE TERRENO	116,29	116,24	116,07	114,36	114,25	114,25	114,24	114,29	114,66
DIST.PARZIALI TERRENO	0,94		4,98	0,72	0,76	1,20	1,34		
QUOTE PROGETTO		115,68	114,39	113,99	113,99	114,39	114,39	113,99	113,99
DIST. PARZIALI PROGETTO		1,28				5,00			

SCAVI E BONIFICHE	
FOSSO	1,253 m ²
SOVRASTRUTTURA STRADALE	
CASSONETTO	5,000 m
MANUFATTI	
SCAVO PER PIATTAFORMA	3,089 m ²
SCAVO PER PARETI TRINCEA	0,511 m ²

SEZIONE N.: 54
 QT. PROGETTO: 115,759
 DIST.PROG.: 1325,000
 DIST.PREC.: 25,000
 DIST.SUCC.: 25,000

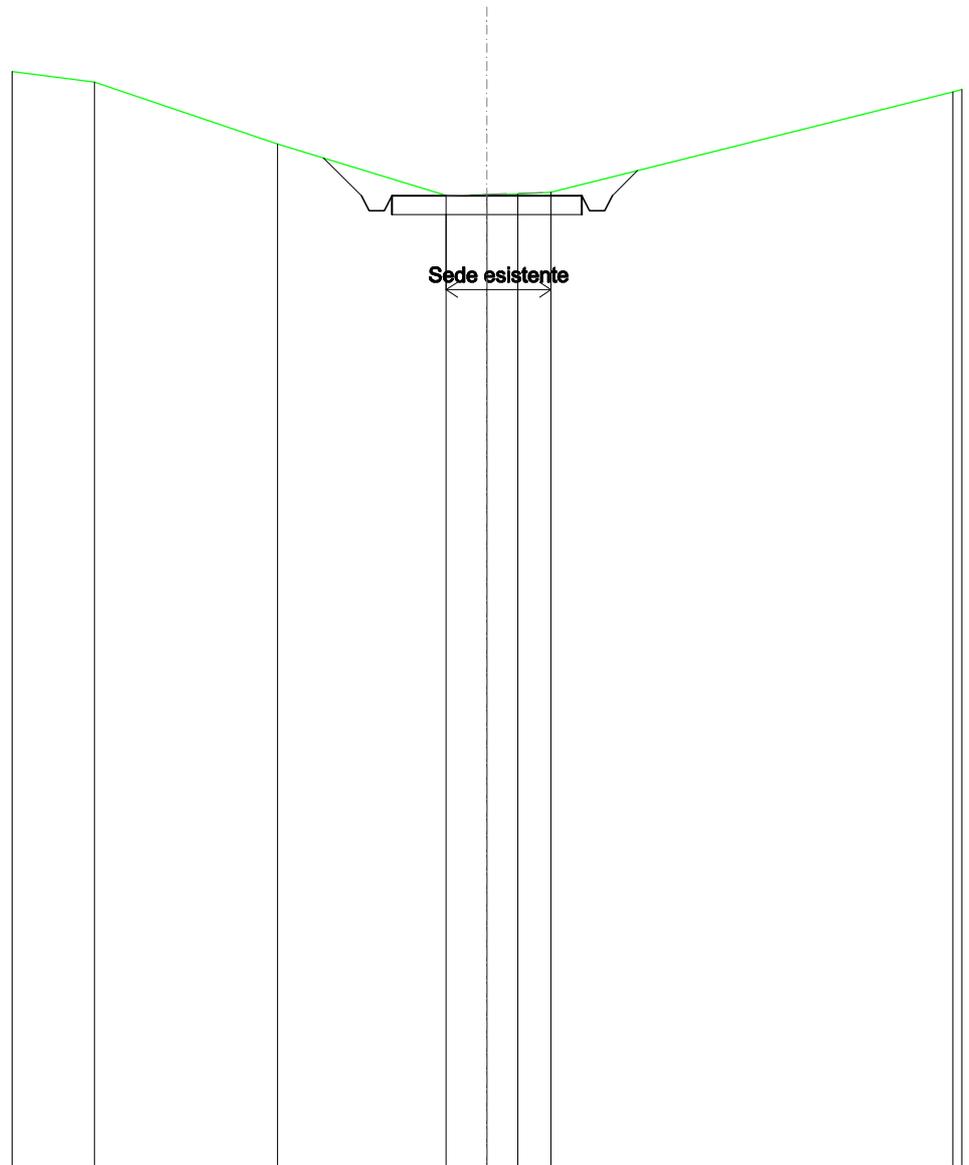


SCALA 1:200

QT.RIF. 90,000

QUOTE TERRENO	118,78	117,13	115,77	115,79	115,80	115,85
DIST.PARZIALI TERRENO	4,81	4,44	1,07	0,81	0,87	
QUOTE PROGETTO		116,76	115,76	115,36	115,36	115,76
DIST. PARZIALI PROGETTO		1,00		5,00		0,87

SCAVI E BONIFICHE	
FOSSO	1,417 m ²
SOVRASTRUTTURA STRADALE	
CASSONETTO	5,000 m
MANUFATTI	
SCAVO PER PIATTAFORMA	2,944 m ²
SCAVO PER PARETI TRINCEA	0,878 m ²

SEZIONE N.: 55
 QT. PROGETTO: 116,262
 DIST.PROG.: 1350,000
 DIST.PREC.: 25,000
 DIST.SUCC.: 25,000

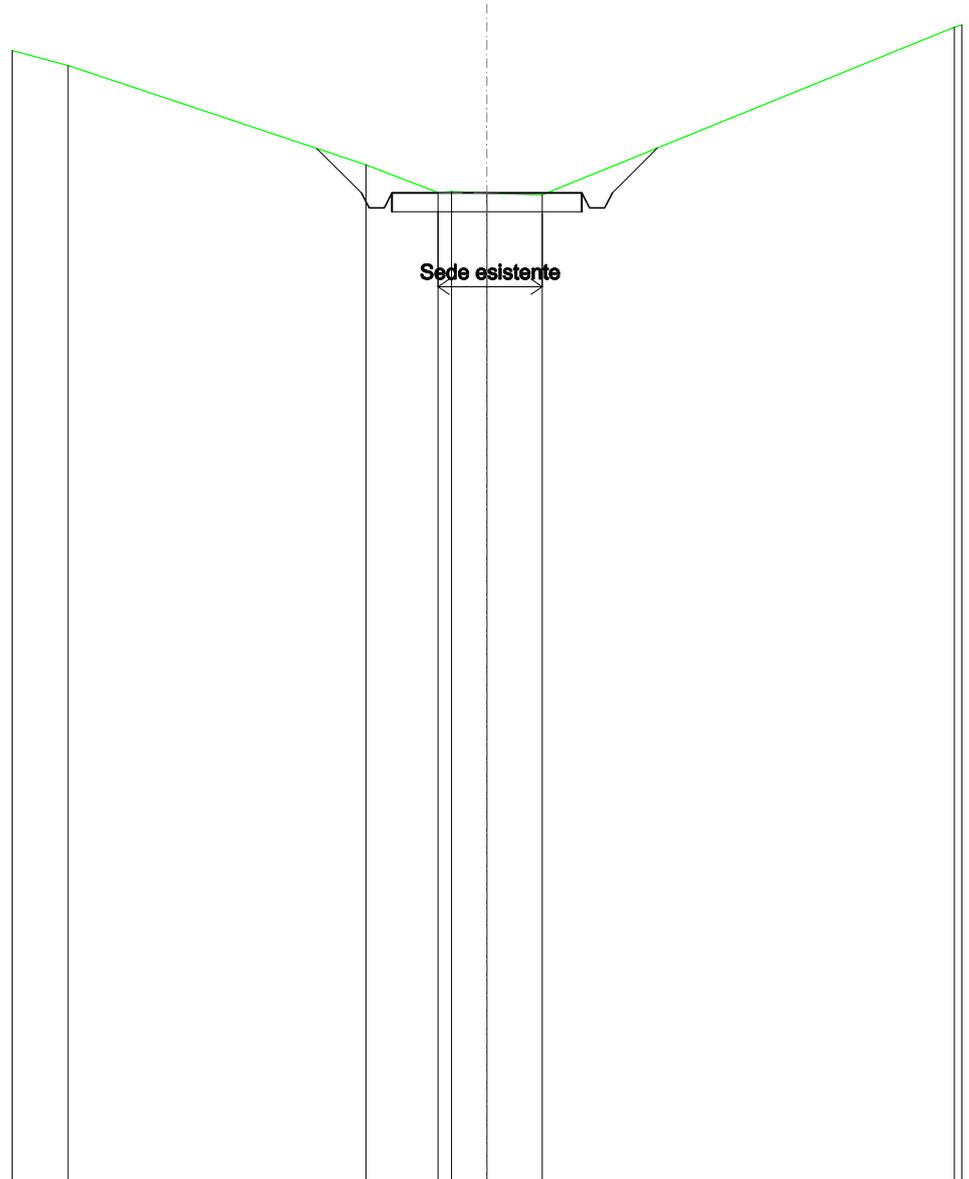


SCALA 1:200

QT.RIF. 90,000

QUOTE TERRENO	119,64		117,00	116,27	116,29	116,26	116,21
DIST.PARZIALI TERRENO		7,85	1,89	0,93	1,46		
QUOTE PROGETTO			117,44	116,26	115,86	115,86	116,26
DIST. PARZIALI PROGETTO			1,18			5,00	1,19

SCAVI E BONIFICHE	
FOSSO	1,166 m ²
SOVRASTRUTTURA STRADALE	
CASSONETTO	5,000 m
MANUFATTI	
SCAVO PER PIATTAFORMA	2,733 m ²
SCAVO PER PARETI TRINCEA	4,115 m ²
RILEVATO PER SCARPATE	2,161 m ²

SEZIONE N.: 56
 QT. PROGETTO: 115,837
 DIST.PROG.: 1375,000
 DIST.PREC.: 25,000
 DIST.SUCC.: 25,000

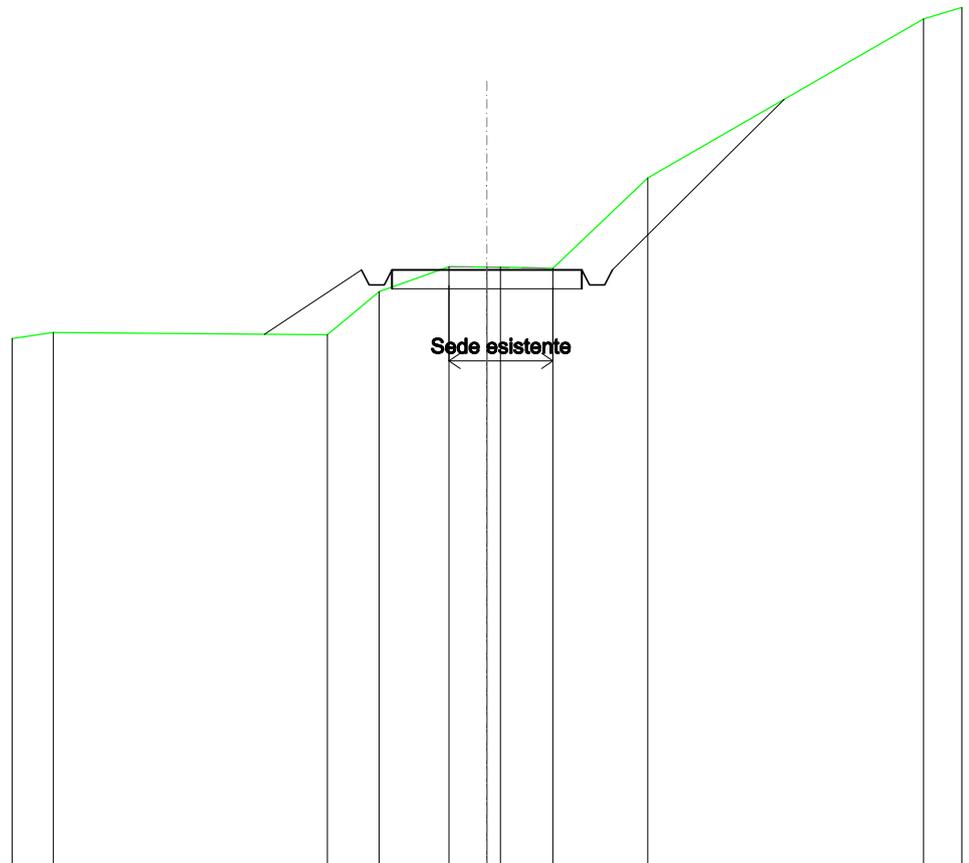


SCALA 1:200

QT.RIF. 100,000

QUOTE TERRENO	114,18		114,11	115,26	115,92	115,92	115,91	115,88	118,27	122,49
DIST.PARZIALI TERRENO		7,22	1,36	1,83	1,00	1,38	2,50		7,25	
QUOTE PROGETTO		114,13	115,84	115,44	115,44	115,84	115,44	115,84	120,36	
DIST. PARZIALI PROGETTO		2,56				5,00			4,52	

SCAVI E BONIFICHE	
FOSSO	1,501 m ²
RILEVATI	
RILEVATO	0,264 m ²
SOVRASTRUTTURA STRADALE	
CASSONETTO	5,000 m
MANUFATTI	
SCAVO PER PIATTAFORMA	2,428 m ²
SCAVO PER PARETI TRINCEA	5,665 m ²
RILEVATO PER SCARPATE	6,736 m ²

SEZIONE N.: 57
 QT. PROGETTO: 114,502
 DIST.PROG.: 1400,000
 DIST.PREC.: 25,000
 DIST.SUCC.: 25,000

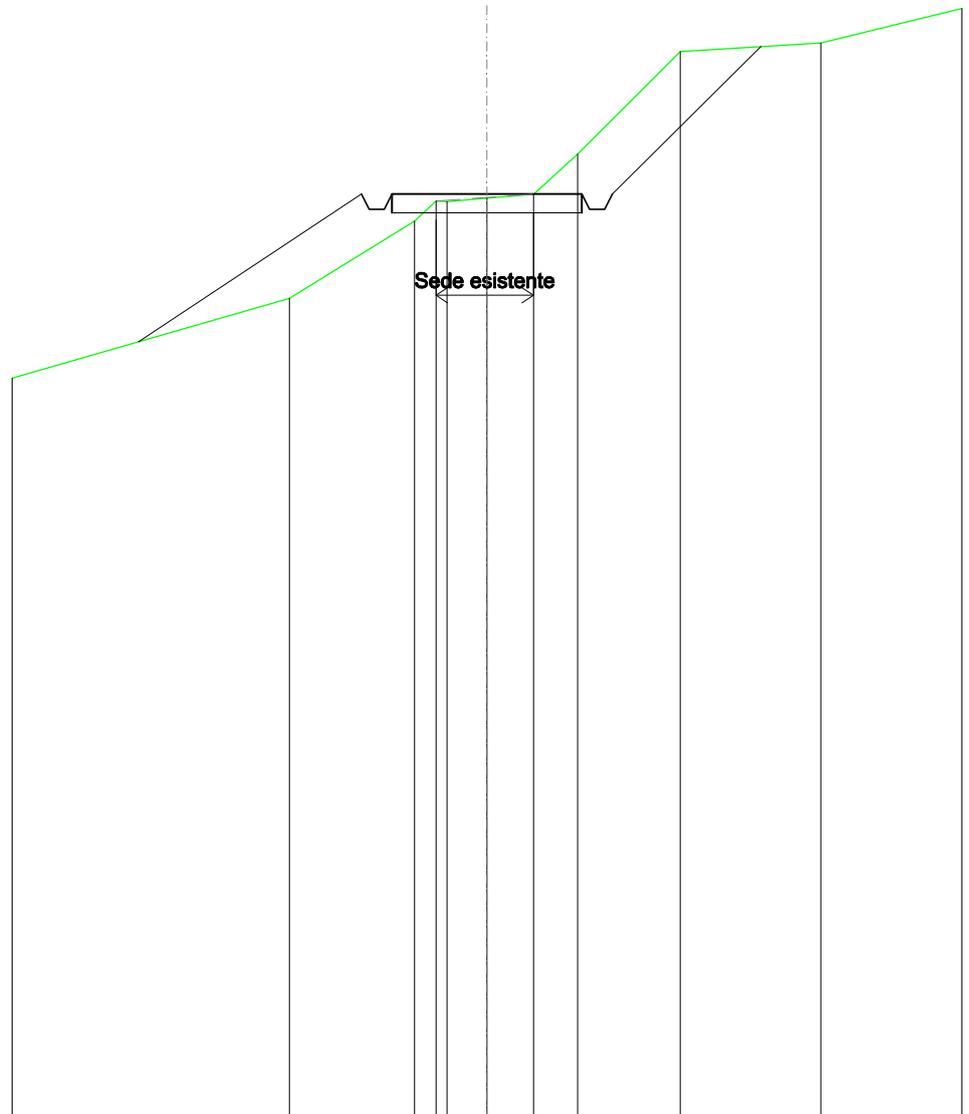


SCALA 1:200

QT.RIF. 90,000

QUOTE TERRENO		110,59	111,74	113,79	114,32	114,30	114,39	114,50	115,56	118,28	118,51
DIST.PARZIALI TERRENO				3,30	0,56	1,05	1,22	1,17	2,70	3,70	
QUOTE PROGETTO		110,59	114,50	114,10	114,50	114,50	114,50	114,50	114,10	114,50	118,42
DIST. PARZIALI PROGETTO			5,87			5,00				3,91	

SCAVI E BONIFICHE	
FOSSO	0,061 m ²
RILEVATI	
RILEVATO	0,002 m ²
SOVRASTRUTTURA STRADALE	
CASSONETTO	5,000 m
MANUFATTI	
SCAVO PER PIATTAFORMA	1,551 m ²
RILEVATO PER SCARPATE	2,977 m ²

SEZIONE N.: 58
 QT. PROGETTO: 112,610
 DIST.PROG.: 1425,000
 DIST.PREC.: 25,000
 DIST.SUCC.: 25,000

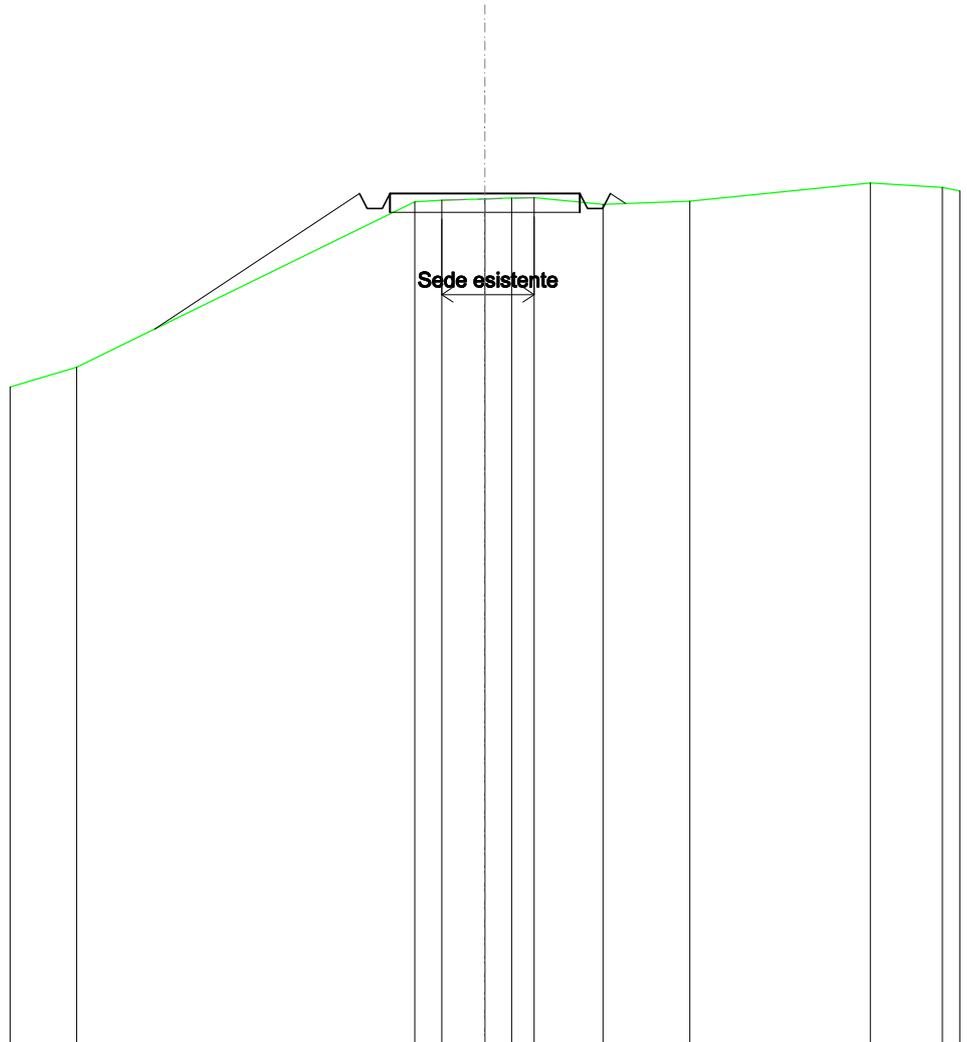


SCALA 1:200

QT.RIF. 90,000

QUOTE TERRENO	108,00			112,39	112,43	112,47	112,49	112,50	112,32	112,41		112,89
DIST.PARZIALI TERRENO		8,90		0,71	1,14	0,70	0,60	1,81	2,29		4,75	
QUOTE PROGETTO	109,01		112,61	112,61	112,61	112,61	112,61	112,61	112,61	112,61	112,61	112,34
DIST. PARZIALI PROGETTO		5,39				5,00						

SCAVI E BONIFICHE	
FOSSO	0,002 m ²
SOVRASTRUTTURA STRADALE	
CASSONETTO	5,000 m
MANUFATTI	
SCAVO PER PIATTAFORMA	1,921 m ²
RILEVATO PER SCARPATE	1,326 m ²

SEZIONE N.: 59
 QT. PROGETTO: 111,836
 DIST.PROG.: 1450,000
 DIST.PREC.: 25,000
 DIST.SUCC.: 25,000

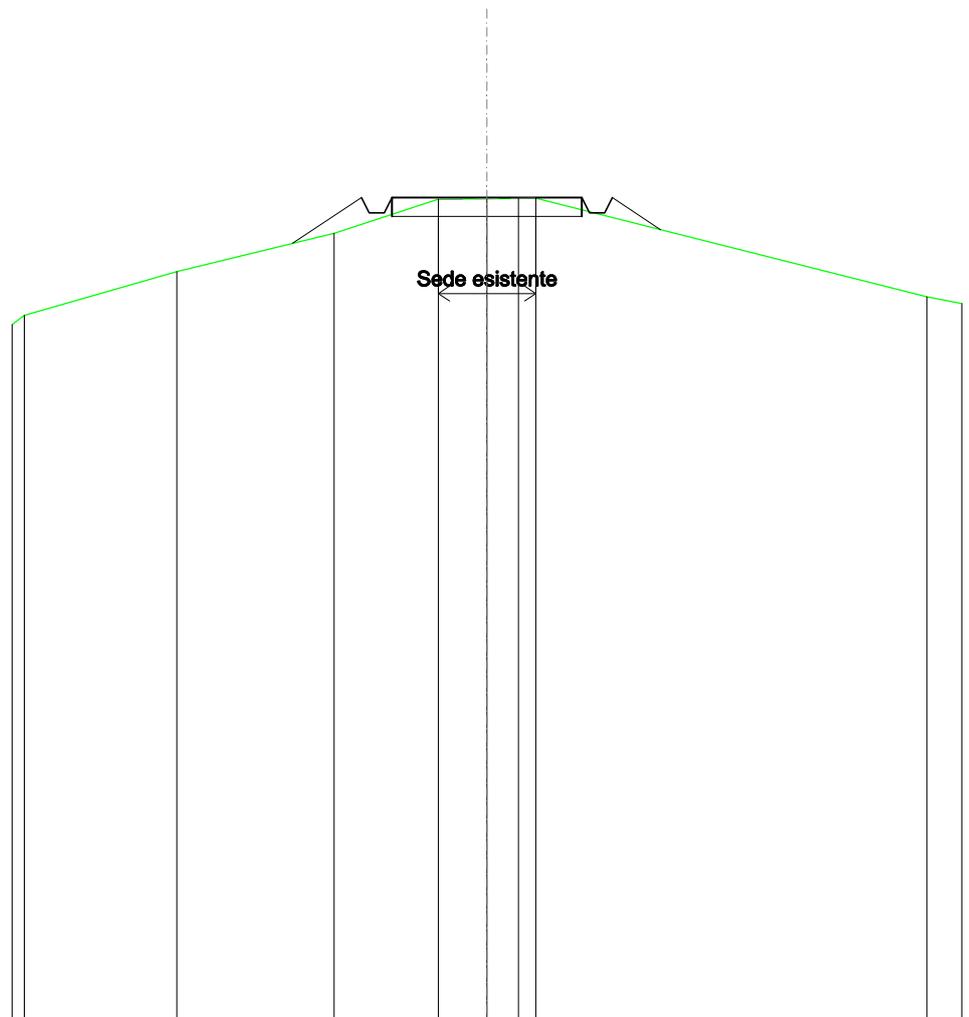


SCALA 1:200

QT.RIF. 90,000

QUOTE TERRENO	109,88	110,89	111,79	111,80	111,81	111,82	109,20
DIST.PARZIALI TERRENO	4,14	2,75	1,28	0,83			10,29
QUOTE PROGETTO		110,63	111,84	111,44	111,44	111,84	111,84
DIST. PARZIALI PROGETTO		1,81			5,00		1,28

SCAVI E BONIFICHE	
FOSSO	0,200 m ²
SOVRASTRUTTURA STRADALE	
CASSONETTO	5,000 m
MANUFATTI	
SCAVO PER PIATTAFORMA	2,335 m ²
RILEVATO PER SCARPATE	0,175 m ²

SEZIONE N.: 60
 QT. PROGETTO: 111,278
 DIST.PROG.: 1475,000
 DIST.PREC.: 25,000
 DIST.SUCC.: 25,000

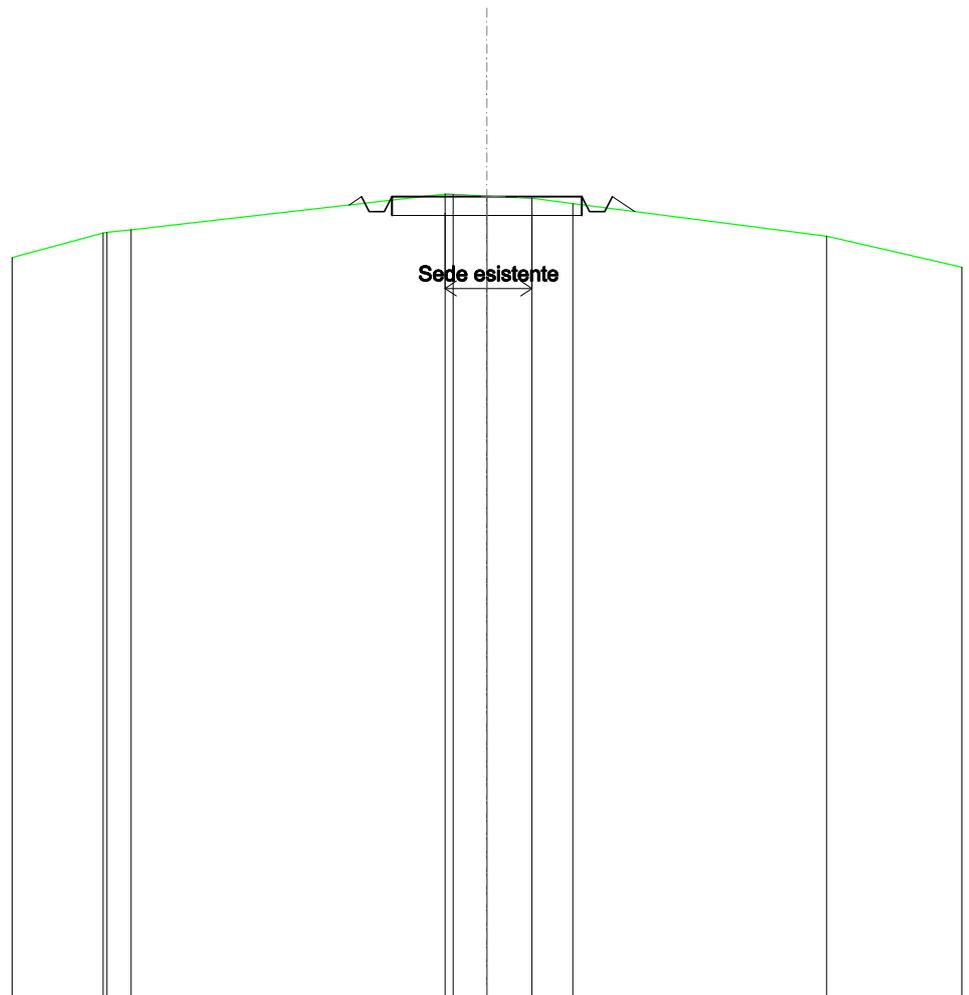


SCALA 1:200

QT.RIF. 90,000

QUOTE TERRENO	110,31 110,33 110,40		111,34 111,34 111,29	111,24 111,09	110,23
DIST.PARZIALI TERRENO	0,63	8,26	0,89 1,19	1,08	6,67
QUOTE PROGETTO			111,05 111,28 110,88 110,88 111,28	111,28	111,28 110,88 110,88 111,28 110,88
DIST. PARZIALI PROGETTO			5,00		0,60

SCAVI E BONIFICHE	
FOSSO	0,349 m ²
RILEVATI	
RILEVATO	0,061 m ²
SOVRASTRUTTURA STRADALE	
CASSONETTO	5,000 m
MANUFATTI	
SCAVO PER PIATTAFORMA	1,921 m ²
SCAVO PER PARETI TRINCEA	0,014 m ²
RILEVATO PER SCARPATE	1,199 m ²

SEZIONE N.: 61
 QT. PROGETTO: 110,133
 DIST.PROG.: 1500,000
 DIST.PREC.: 25,000
 DIST.SUCC.: 25,000

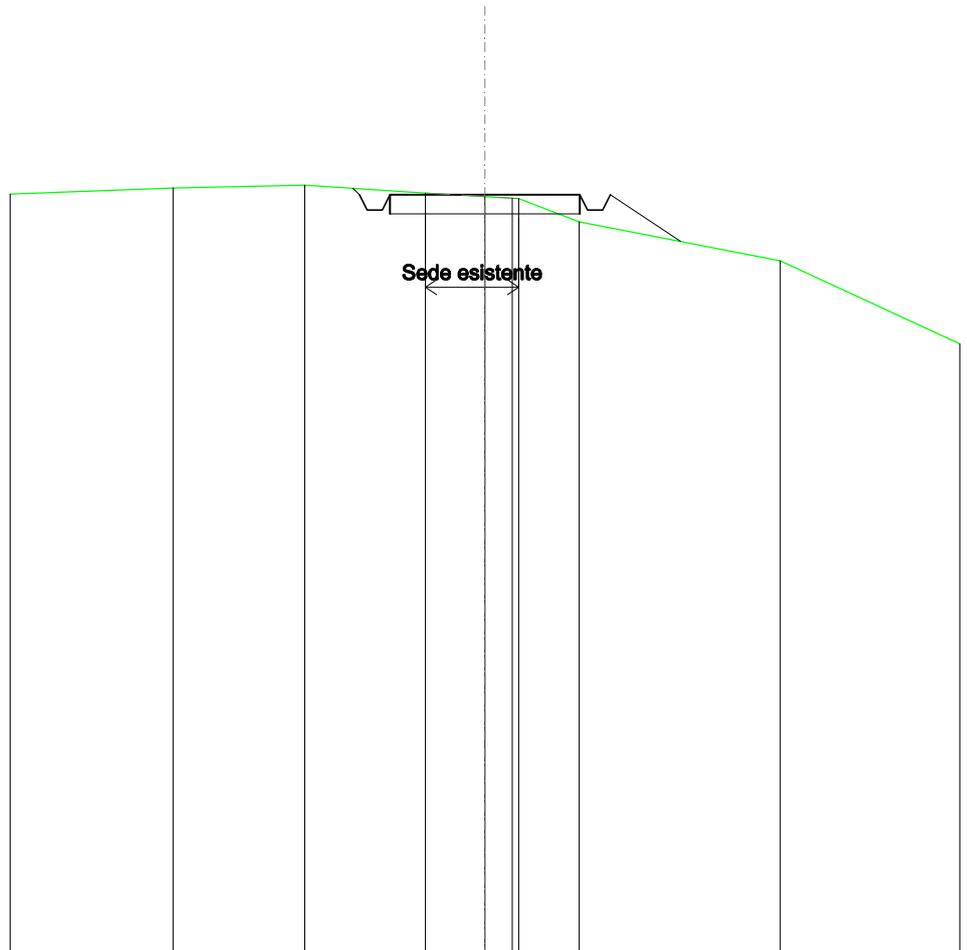


SCALA 1:200

QT.RIF. 90,000

QUOTE TERRENO	110,31	110,39	110,18	110,09	110,04	110,03	109,42	108,39
DIST.PARZIALI TERRENO	3,46	3,18	1,57	0,72	1,59	5,29		
QUOTE PROGETTO			110,31	110,13	110,13	110,13	108,90	
DIST. PARZIALI PROGETTO			109,73	109,73	110,13	109,73	110,13	
				5,00		1,85		

SCAVI E BONIFICHE	
FOSSO	0,036 m ²
SOVRASTRUTTURA STRADALE	
CASSONETTO	5,000 m
MANUFATTI	
SCAVO PER PIATTAFORMA	2,093 m ²
RILEVATO PER SCARPATE	0,562 m ²

SEZIONE N.: 62
 QT. PROGETTO: 109,172
 DIST.PROG.: 1525,000
 DIST.PREC.: 25,000
 DIST.SUCC.: 25,000

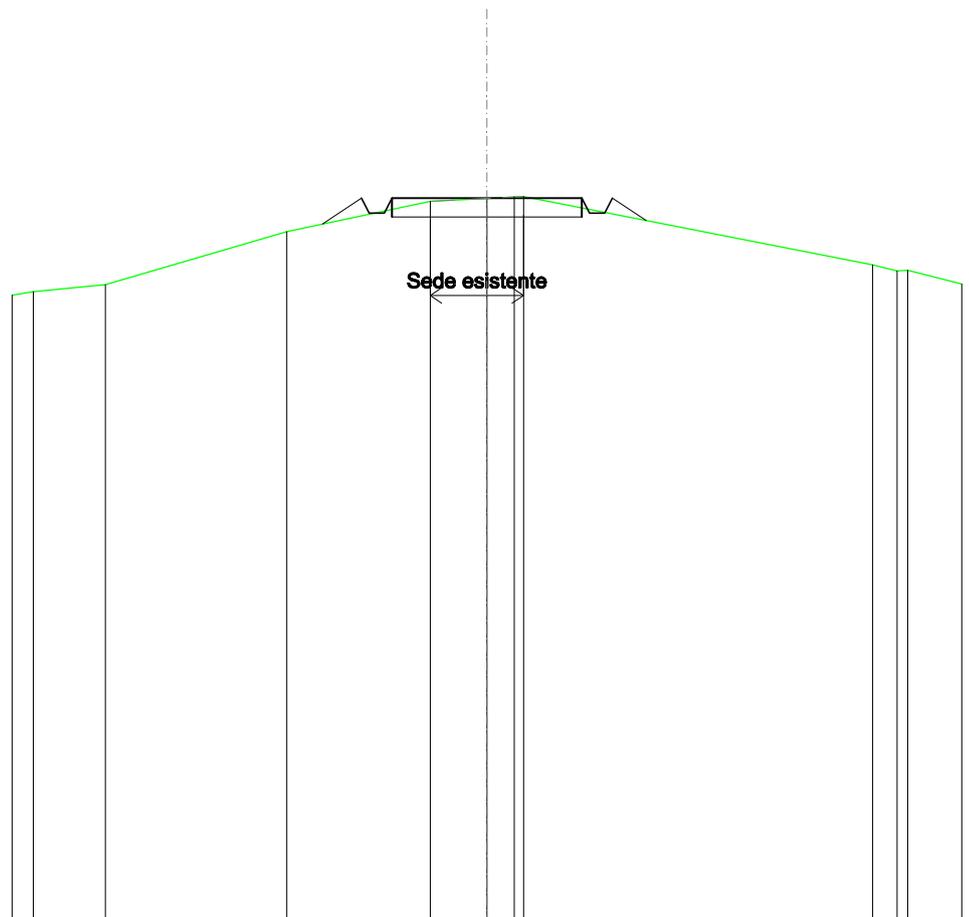


SCALA 1:200

QT.RIF. 90,000

QUOTE TERRENO	106,69	106,88	108,29	109,09	109,17	109,20	109,21	107,40	107,24	107,26	
DIST.PARZIALI TERRENO	1,89	4,78	3,77	1,49	0,72	9,19	0,84				
QUOTE PROGETTO			108,49	109,17	108,77	108,77	109,17	109,17	108,77	108,77	108,58
DIST. PARZIALI PROGETTO			1,03			5,00			0,88		

SCAVI E BONIFICHE	
FOSSO	0,899 m ²
RILEVATI	
RILEVATO	0,009 m ²
SOVRASTRUTTURA STRADALE	
CASSONETTO	5,000 m
MANUFATTI	
SCAVO PER PIATTAFORMA	2,998 m ²
SCAVO PER PARETI TRINCEA	1,112 m ²
RILEVATO PER SCARPATE	2,841 m ²

SEZIONE N.: 63
 QT. PROGETTO: 108,518
 DIST.PROG.: 1550,000
 DIST.PREC.: 25,000
 DIST.SUCC.: 25,000

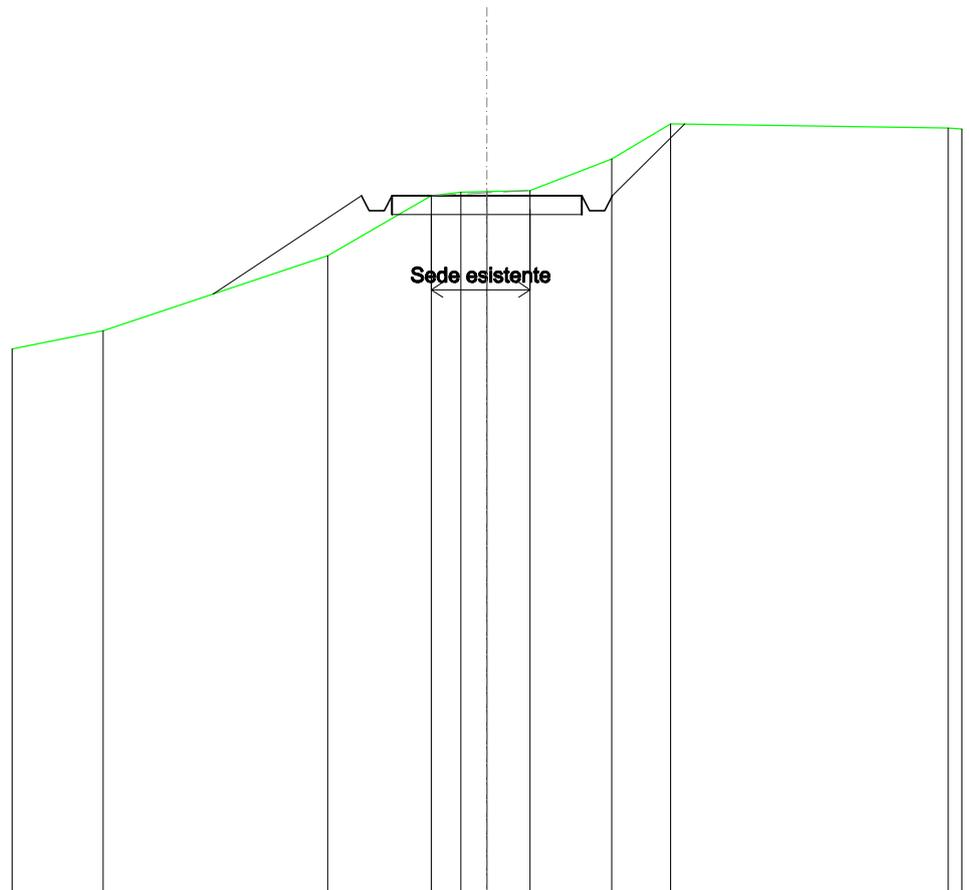


SCALA 1:200

QT.RIF. 90,000

QUOTE TERRENO	104,93	106,93	108,52	108,61	108,63	108,65	109,49	110,43
DIST.PARZIALI TERRENO	5,91	2,73	0,78	0,88	1,13	2,15	1,55	
QUOTE PROGETTO	105,91	108,52	108,12	108,52	108,52	108,52	108,52	110,42
DIST. PARZIALI PROGETTO	3,91				5,00		1,90	

SCAVI E BONIFICHE	
FOSSO	0,914 m ²
SOVRASTRUTTURA STRADALE	
CASSONETTO	5,000 m
MANUFATTI	
SCAVO PER PIATTAFORMA	3,057 m ²
SCAVO PER PARETI TRINCEA	0,942 m ²
RILEVATO PER SCARPATE	0,818 m ²

SEZIONE N.: 64
 QT. PROGETTO: 108,473
 DIST.PROG.: 1575,000
 DIST.PREC.: 25,000
 DIST.SUCC.: 25,000

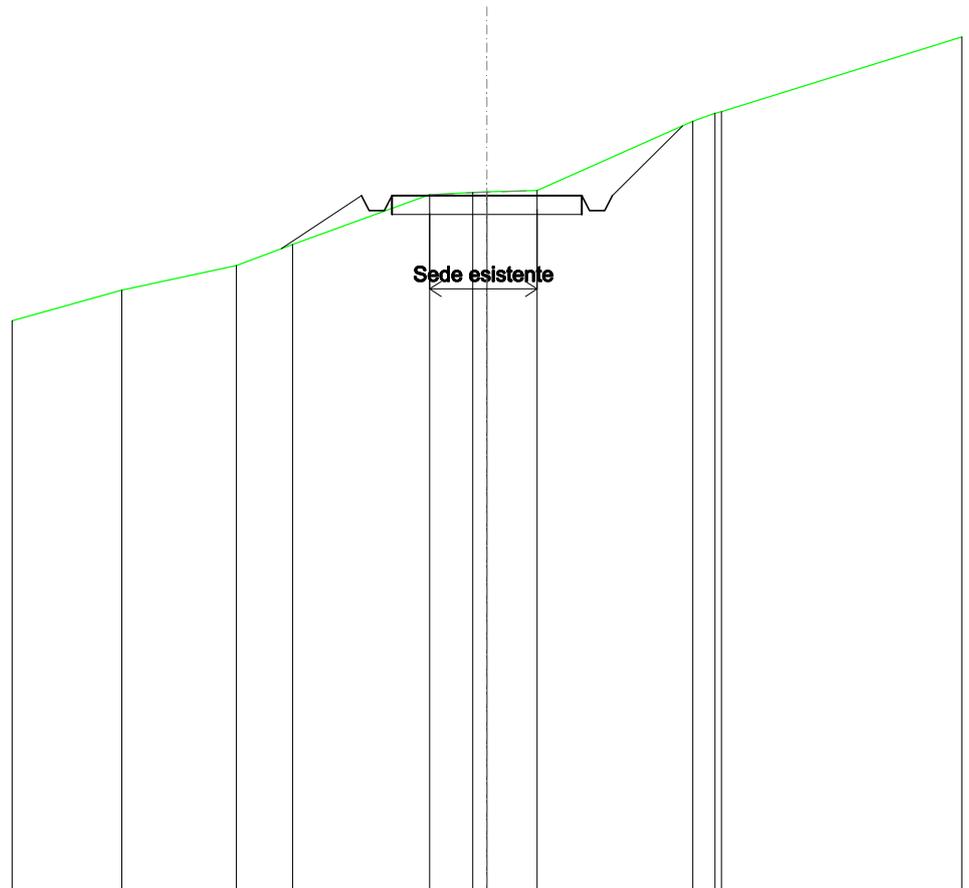


SCALA 1:200

QT.RIF. 90,000

QUOTE TERRENO	105,96	106,62	107,17	108,49	108,56	108,57	108,61	110,44	110,65	110,70
DIST.PARZIALI TERRENO	3,02	1,48	3,61	1,13	1,32	4,10	0,58			
QUOTE PROGETTO		107,06	108,47	108,07	108,47	108,47	108,47	108,47	108,07	108,47
DIST. PARZIALI PROGETTO		2,11			5,00			1,84		

SCAVI E BONIFICHE	
FOSSO	1,235 m ²
SOVRASTRUTTURA STRADALE	
CASSONETTO	5,000 m
MANUFATTI	
SCAVO PER PIATTAFORMA	4,335 m ²
SCAVO PER PARETI TRINCEA	2,159 m ²
RILEVATO PER SCARPATE	1,670 m ²

SEZIONE N.: 65
 QT. PROGETTO: 109,198
 DIST.PROG.: 1600,000
 DIST.PREC.: 25,000
 DIST.SUCC.: 25,000

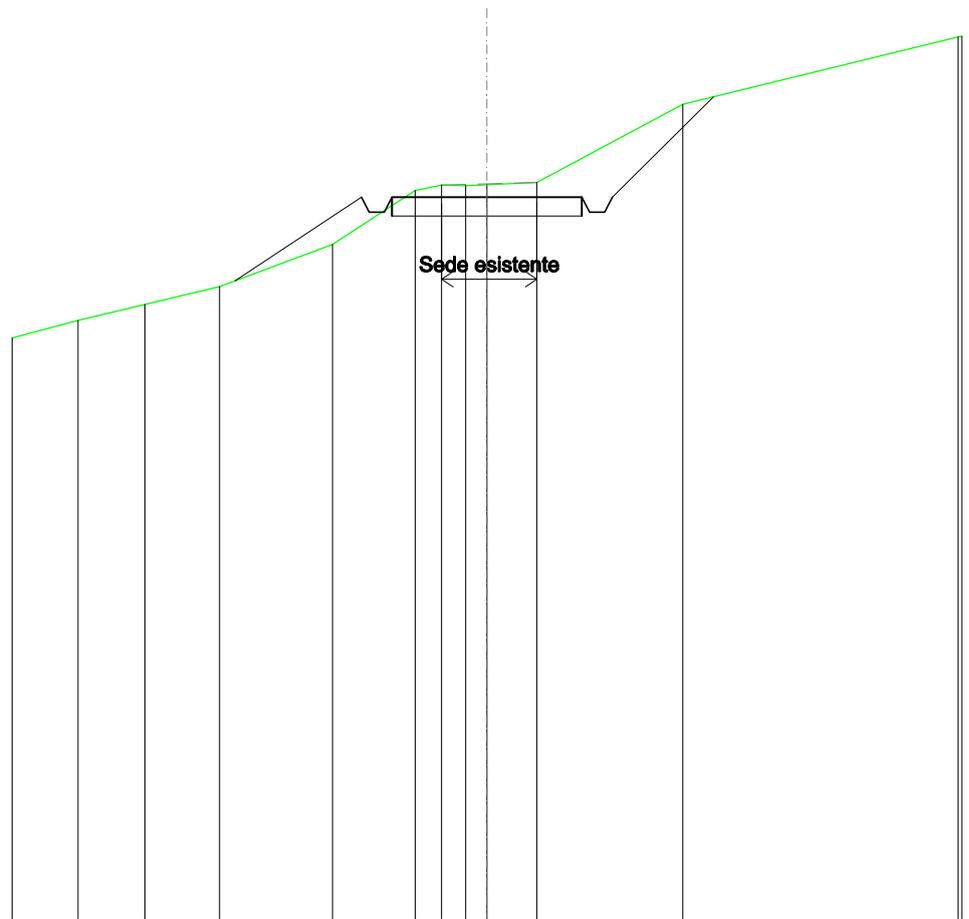


SCALA 1:200

QT.RIF. 90,000

QUOTE TERRENO	105,92	106,36	106,82	107,95	109,37	109,52	109,50	109,53	109,58	111,66				
DIST.PARZIALI TERRENO	1,76	1,96	2,97	2,18	0,70	0,63	0,56	1,31	3,84					
QUOTE PROGETTO			106,98	109,20	108,80	108,80	109,20	109,20	109,20	108,80	108,80	108,80	109,20	111,86
DIST. PARZIALI PROGETTO				3,33				5,00				2,66		

SCAVI E BONIFICHE	
FOSSO	0,754 m ²
RILEVATI	
RILEVATO	0,301 m ²
SOVRASTRUTTURA STRADALE	
CASSONETTO	5,000 m
MANUFATTI	
SCAVO PER PIATTAFORMA	1,510 m ²
SCAVO PER PARETI TRINCEA	3,895 m ²
RILEVATO PER SCARPATE	3,229 m ²

SEZIONE N.: 66
 QT. PROGETTO: 109,083
 DIST.PROG.: 1625,000
 DIST.PREC.: 25,000
 DIST.SUCC.: 25,000

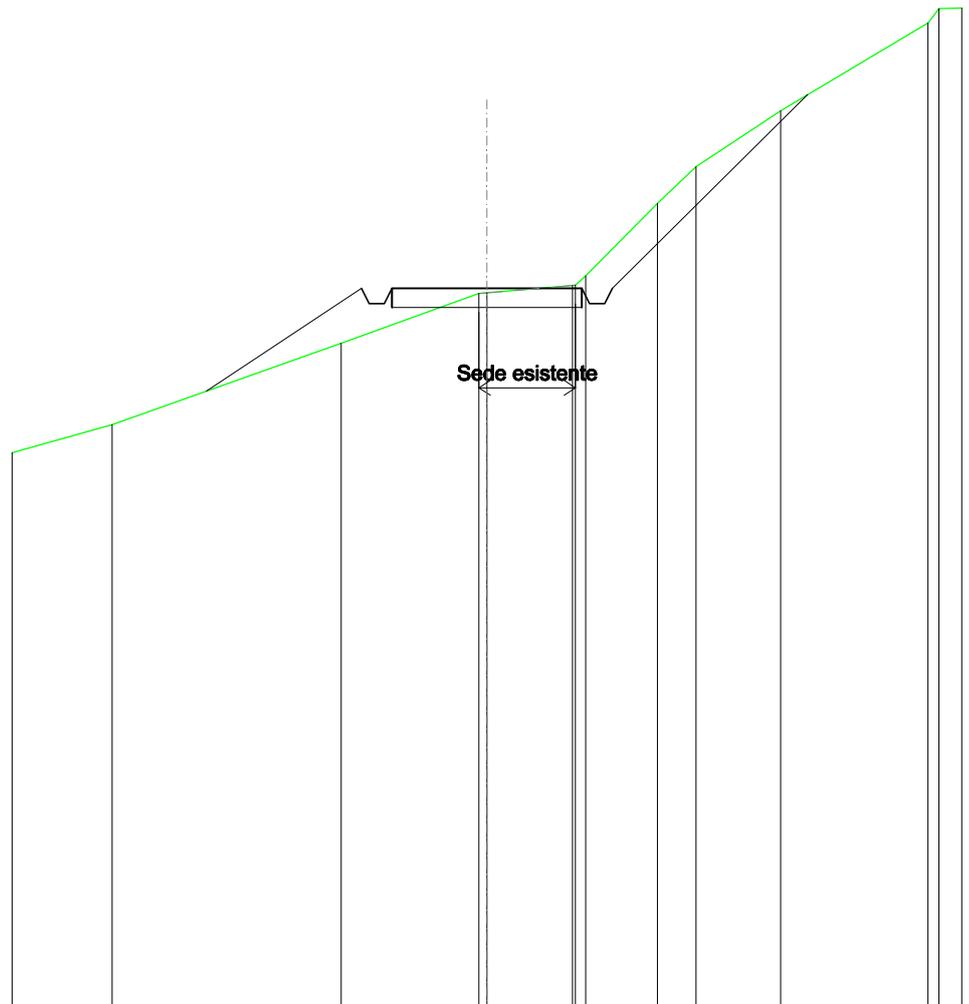


SCALA 1:200

QT.RIF. 90,000

QUOTE TERRENO	105,47	107,63	108,95	108,97	109,17	109,17	109,42	111,34	112,32	113,80	116,13	116,50
DIST.PARZIALI TERRENO	6,03	3,63	2,25	1,88	1,02	2,23	3,88					
QUOTE PROGETTO	106,36	109,08	108,68	108,68	109,08	108,68	108,68	114,22				
DIST. PARZIALI PROGETTO	4,09		5,00				5,14					

SCAVI E BONIFICHE	
FOSSO	0,785 m ²
RILEVATI	
RILEVATO	0,021 m ²
SOVRASTRUTTURA STRADALE	
CASSONETTO	5,000 m
MANUFATTI	
SCAVO PER PIATTAFORMA	1,906 m ²
SCAVO PER PARETI TRINCEA	1,181 m ²
RILEVATO PER SCARPATE	1,055 m ²

SEZIONE N.: 67
 QT. PROGETTO: 108,421
 DIST.PROG.: 1650,000
 DIST.PREC.: 25,000
 DIST.SUCC.: 25,000

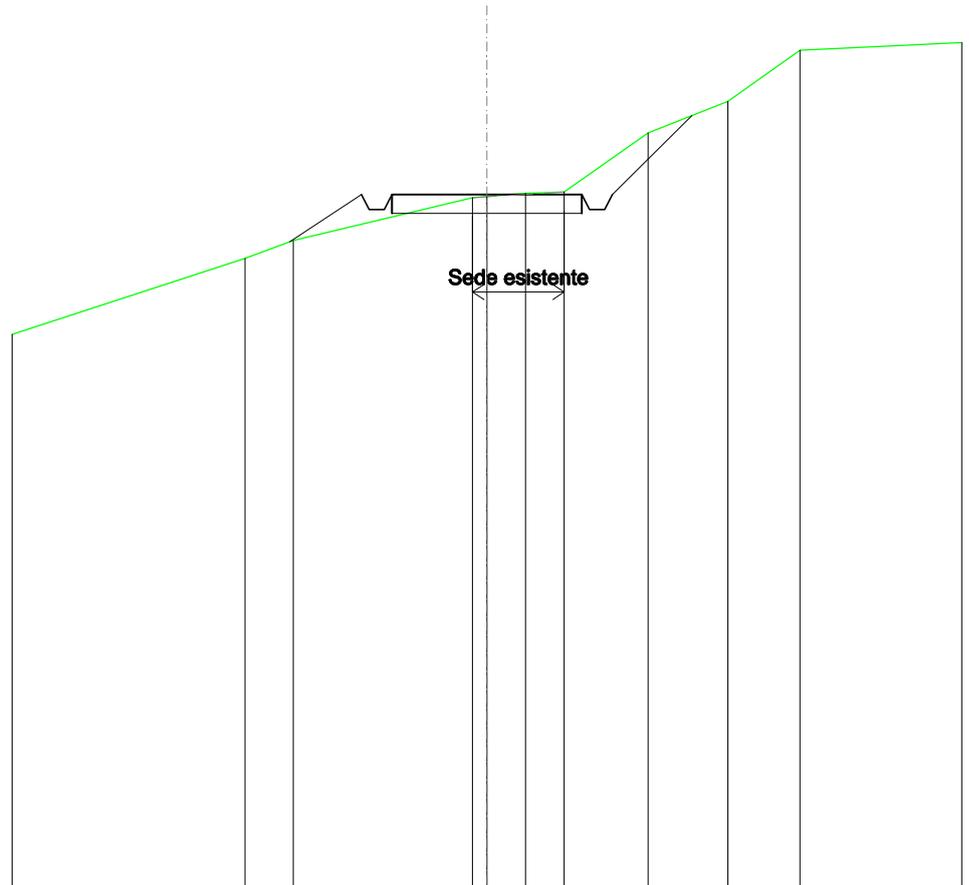


SCALA 1:200

QT.RIF. 90,000

QUOTE TERRENO		106,73	107,20		108,33	108,37	108,45	108,49		110,06	110,89	112,24
DIST.PARZIALI TERRENO		1,27	4,72		1,01	1,02	2,20	2,11	1,90			
QUOTE PROGETTO		107,16	108,42	108,02	108,42	108,02	108,42	108,42	110,51			
DIST. PARZIALI PROGETTO		1,89			5,00			2,09				

SCAVI E BONIFICHE	
FOSSO	1,053 m ²
SOVRASTRUTTURA STRADALE	
CASSONETTO	5,000 m
MANUFATTI	
SCAVO PER PIATTAFORMA	3,351 m ²
SCAVO PER PARETI TRINCEA	0,525 m ²
RILEVATO PER SCARPATE	0,046 m ²

SEZIONE N.: 68
 QT. PROGETTO: 107,760
 DIST.PROG.: 1675,000
 DIST.PREC.: 25,000
 DIST.SUCC.: 25,000

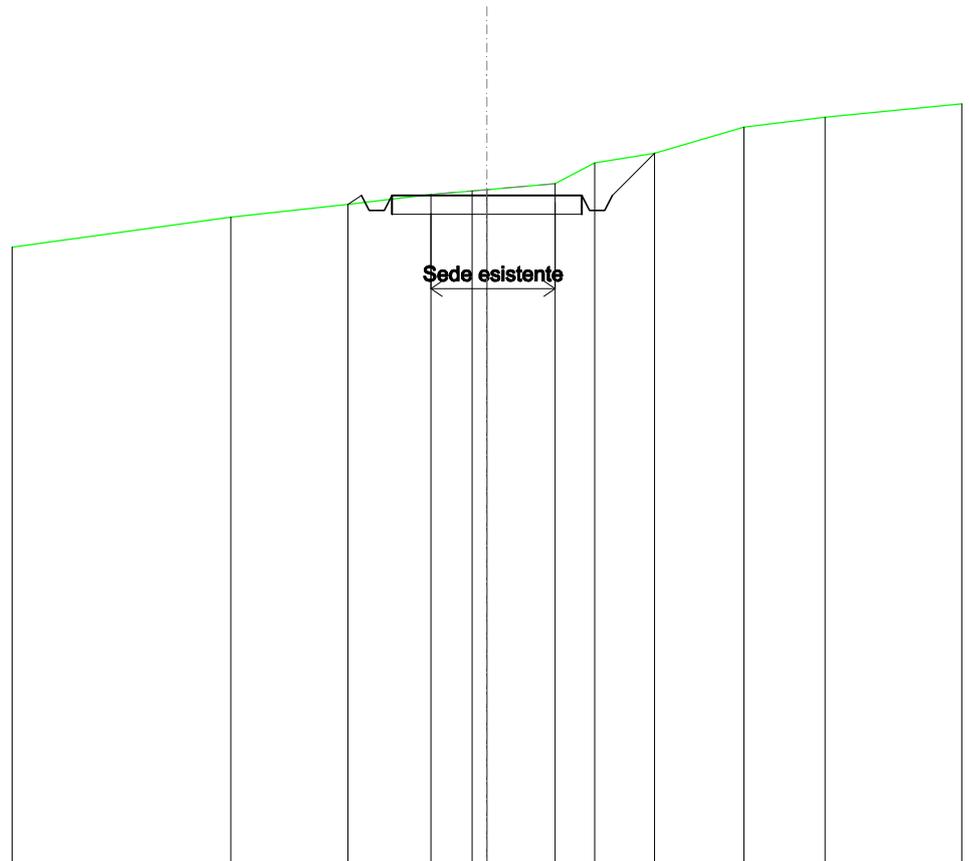


SCALA 1:200

QT.RIF. 90,000

QUOTE TERRENO	107,18	107,52	107,79	107,87	107,91	108,07	108,62	108,88	109,57	109,83
DIST.PARZIALI TERRENO	3,08	2,18	1,08	1,80	1,04	1,57	2,36	2,13		
QUOTE PROGETTO		107,52	107,76	107,36	107,36	107,76	107,36	107,36	107,76	108,88
DIST. PARZIALI PROGETTO			5,00				1,12			

SCAVI E BONIFICHE	
FOSSO	1,230 m ²
SOVRASTRUTTURA STRADALE	
CASSONETTO	5,000 m
MANUFATTI	
SCAVO PER PIATTAFORMA	4,930 m ²
SCAVO PER PARETI TRINCEA	1,175 m ²

SEZIONE N.: 69
 QT. PROGETTO: 106,479
 DIST.PROG.: 1700,000
 DIST.PREC.: 25,000
 DIST.SUCC.: 25,000

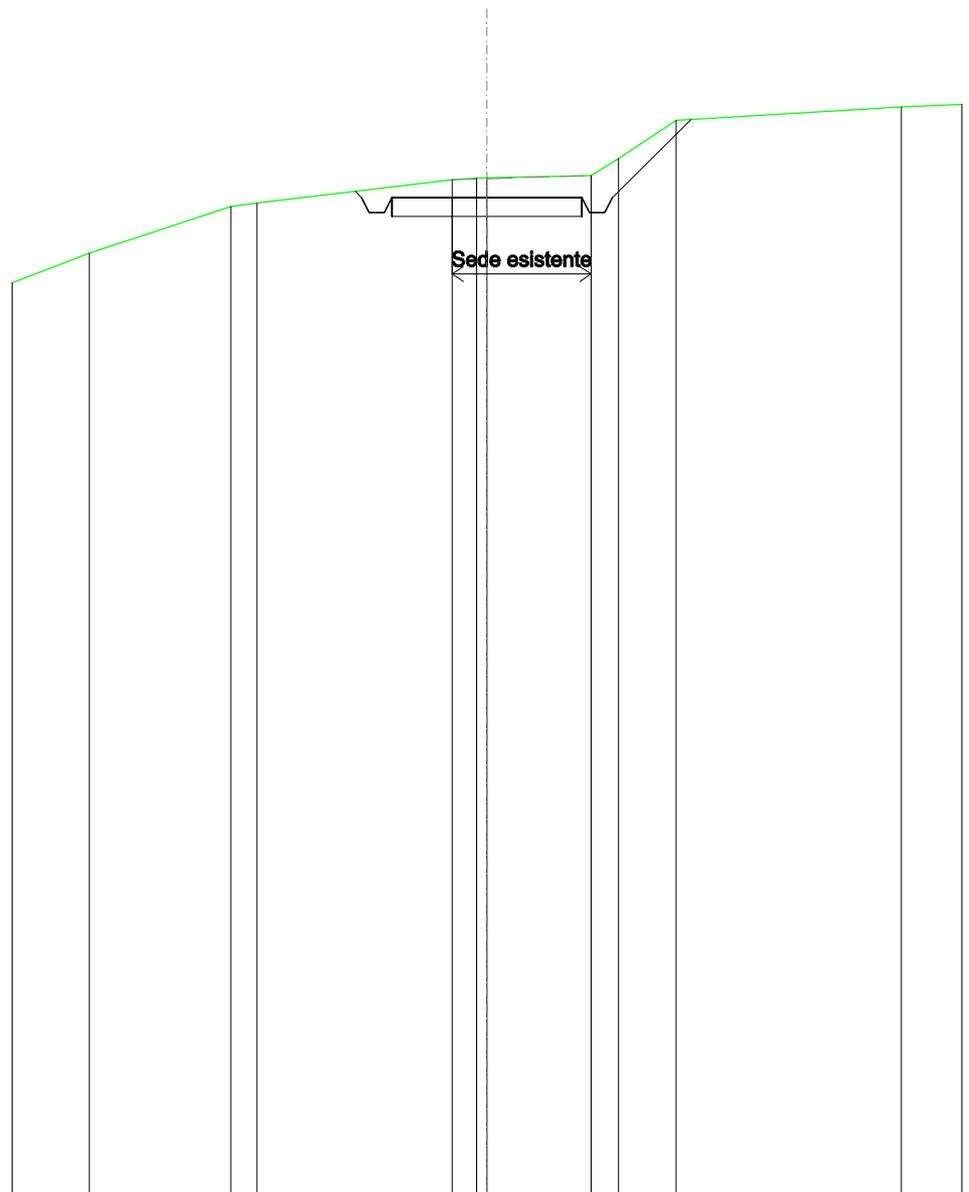


SCALA 1:200

QT.RIF. 80,000

QUOTE TERRENO	105,00	106,24	106,33	106,95	106,99	107,00	107,06	107,52	108,52	108,88
DIST.PARZIALI TERRENO	3,72	0,89	5,14	0,64	2,74	0,72	1,51	5,93		
QUOTE PROGETTO				106,65	106,48	106,08	106,48	106,08	106,48	108,55
DIST. PARZIALI PROGETTO					5,00			2,07		

SCAVI E BONIFICHE	
FOSSO	0,647 m ²
RILEVATI	
RILEVATO	0,108 m ²
SOVRASTRUTTURA STRADALE	
CASSONETTO	5,000 m
MANUFATTI	
SCAVO PER PIATTAFORMA	1,946 m ²
SCAVO PER PARETI TRINCEA	0,830 m ²
RILEVATO PER SCARPATE	2,839 m ²

SEZIONE N.: 70
 QT. PROGETTO: 103,971
 DIST.PROG.: 1725,000
 DIST.PREC.: 25,000
 DIST.SUCC.: 25,000

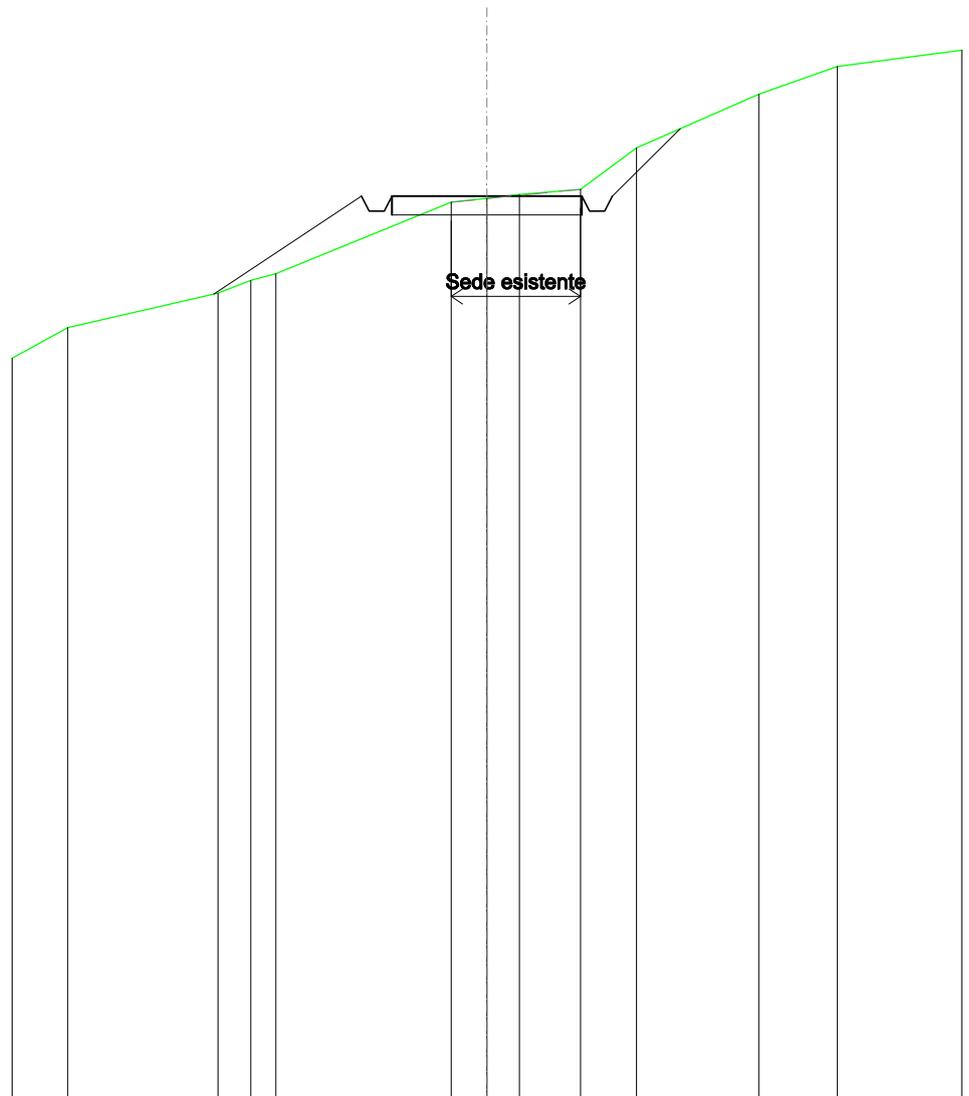


SCALA 1:200

QT.RIF. 80,000

QUOTE TERRENO	100,48	101,40	101,74	101,92	103,81	103,92	104,01	104,15	105,25	106,67	107,41
DIST.PARZIALI TERRENO		3,96	0,87	0,65	4,62	0,94	0,86	1,60	1,48	3,21	2,07
QUOTE PROGETTO		101,37	103,97	103,57	103,57	103,97	103,57	103,97	105,76		
DIST. PARZIALI PROGETTO			3,89			5,00		1,79			

SCAVI E BONIFICHE	
FOSSO	0,504 m ²
SOVRASTRUTTURA STRADALE	
CASSONETTO	5,000 m
MANUFATTI	
SCAVO PER PIATTAFORMA	2,305 m ²
SCAVO PER PARETI TRINCEA	0,721 m ²
RILEVATO PER SCARPATE	0,186 m ²

SEZIONE N.: 71
 QT. PROGETTO: 101,553
 DIST.PROG.: 1750,000
 DIST.PREC.: 25,000
 DIST.SUCC.: 25,000

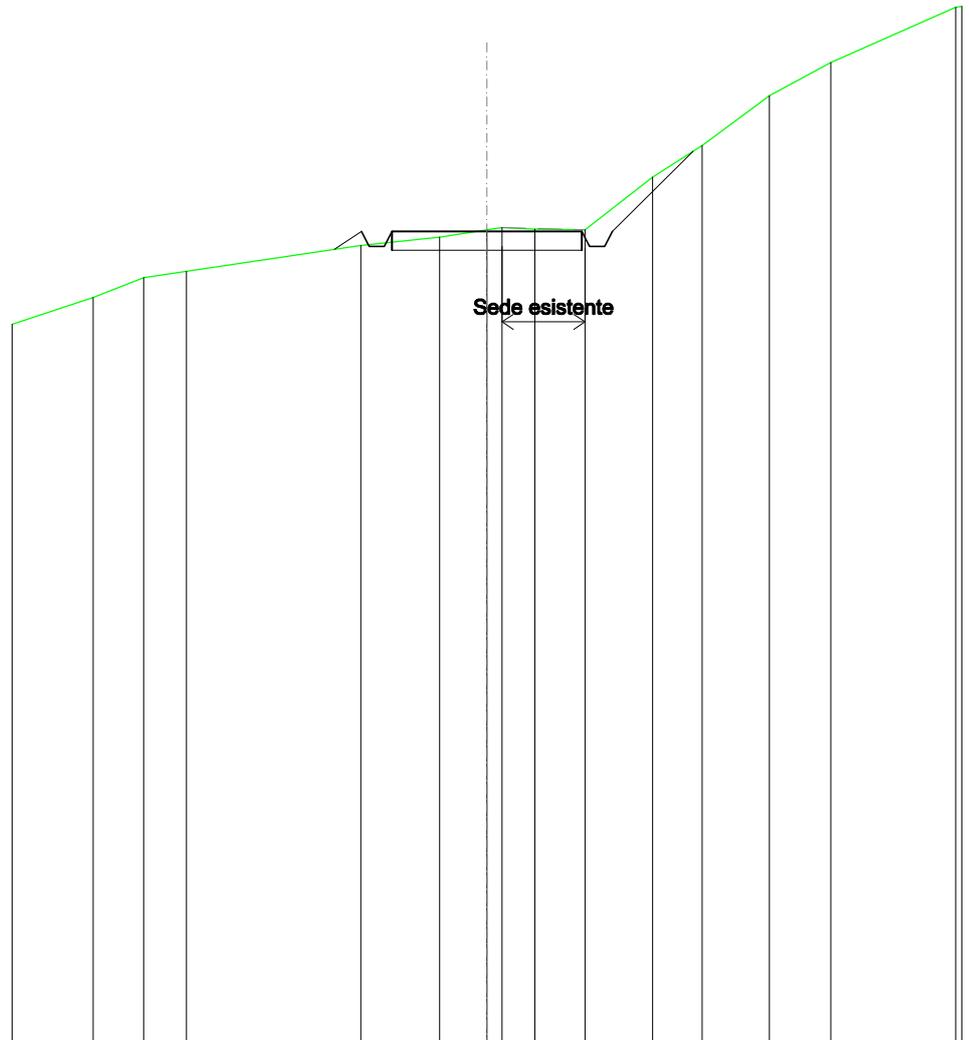


SCALA 1:200

QT.RIF. 80,000

QUOTE TERRENO	99,80	100,32	100,49		101,18	101,40	101,59	101,65	101,61	101,59	102,99	103,83	105,15	106,03
DIST.PARZIALI TERRENO	1,33	1,13		4,59	2,08	1,24	0,87		1,32	1,78	1,30	1,77	1,62	
QUOTE PROGETTO					101,08	101,55	101,15	101,55		101,55	101,15	101,55	103,68	
DIST. PARZIALI PROGETTO					0,72			5,00				2,12		

SCAVI E BONIFICHE	
FOSSO	1,323 m ²
SOVRASTRUTTURA STRADALE	
CASSONETTO	5,000 m
MANUFATTI	
SCAVO PER PIATTAFORMA	2,495 m ²
SCAVO PER PARETI TRINCEA	1,123 m ²

SEZIONE N.: 72
 QT. PROGETTO: 99,746
 DIST.PROG.: 1775,000
 DIST.PREC.: 25,000
 DIST.SUCC.: 25,000

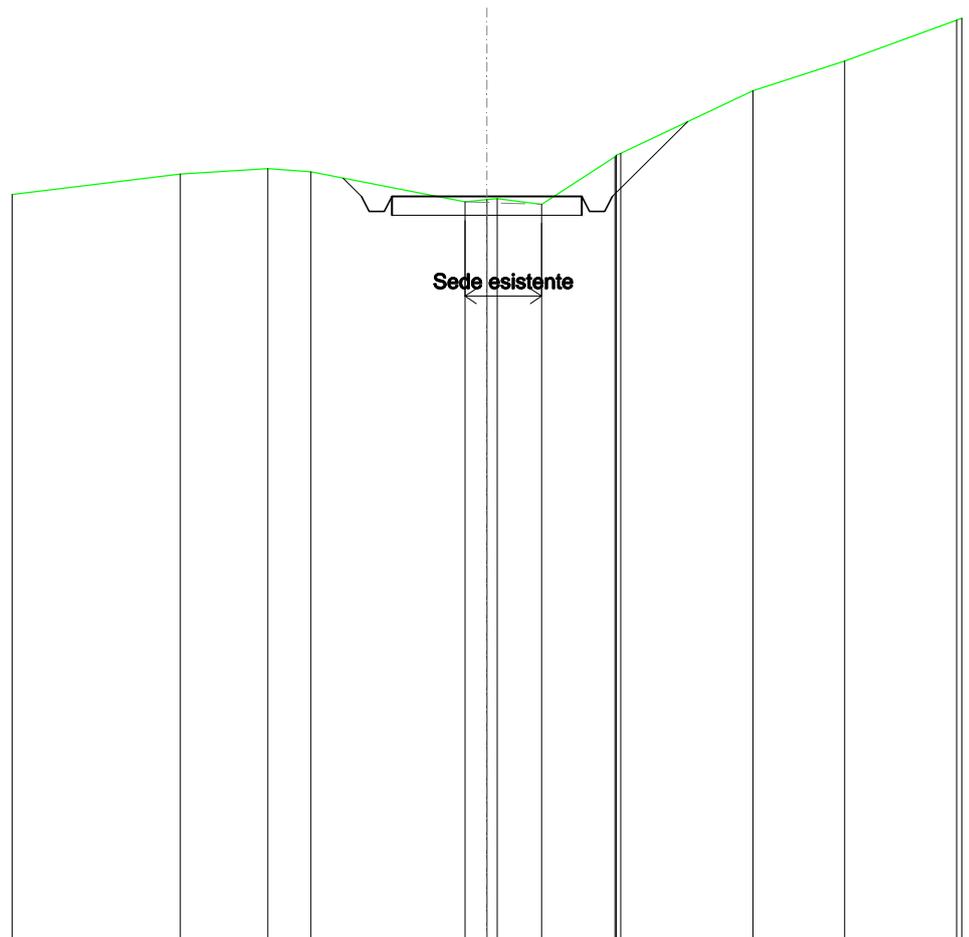


SCALA 1:200

QT.RIF. 80,000

QUOTE TERRENO	100,34	100,49	100,40	99,60	99,66	99,69	99,54	100,79	100,84	100,89	102,55	103,33
DIST.PARZIALI TERRENO		2,30	1,14	4,05	0,58	1,17	1,93	3,49			2,41	
QUOTE PROGETTO				100,23	99,75	99,35	99,75	99,35	99,75	101,73		
DIST. PARZIALI PROGETTO				0,49	5,00			1,98				

SCAVI E BONIFICHE	
FOSSO	0,698 m ²
SOVRASTRUTTURA STRADALE	
CASSONETTO	5,548 m
MANUFATTI	
SCAVO PER PIATTAFORMA	3,546 m ²
SCAVO PER PARETI TRINCEA	0,039 m ²

SEZIONE N.: 73
 QT. PROGETTO: 98,097
 DIST.PROG.: 1800,000
 DIST.PREC.: 25,000
 DIST.SUCC.: 20,820

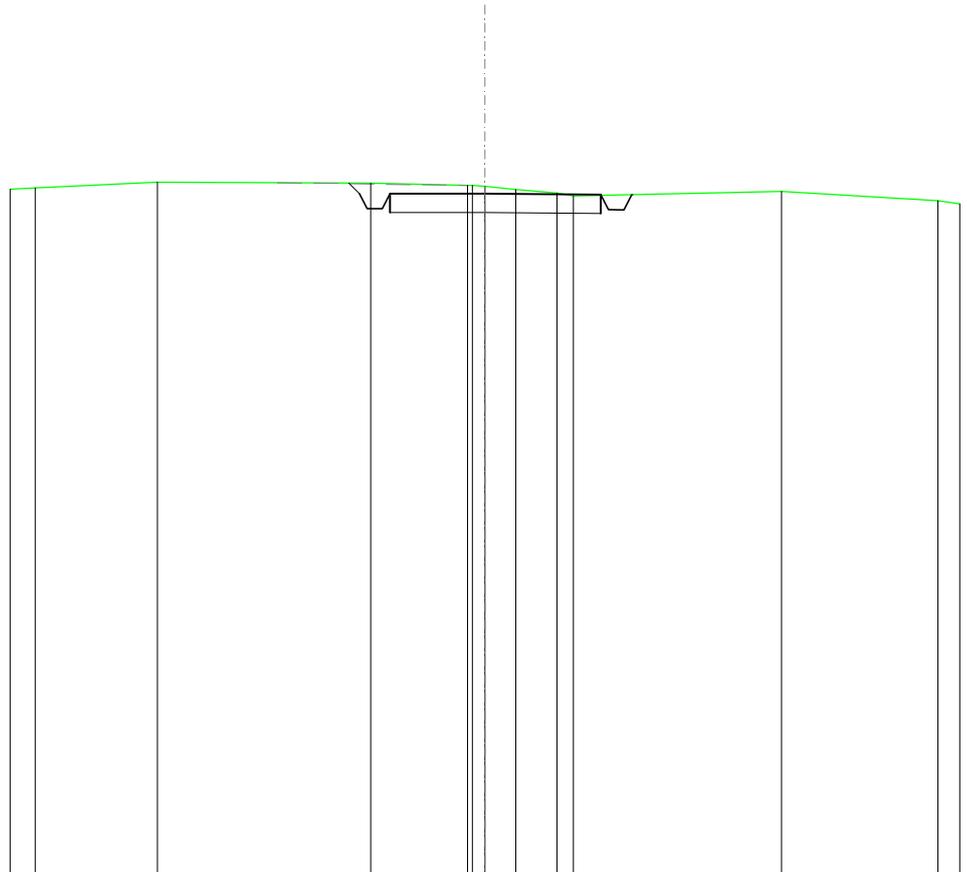


SCALA 1:200

QT.RIF. 80,000

QUOTE TERRENO	98,25	98,40	98,37	98,31	98,32	98,29	98,21	98,11	98,04	98,16	97,91	
DIST.PARZIALI TERRENO	3,22	5,61	2,55	0,81	1,09	5,47	4,12					
QUOTE PROGETTO				98,38	98,10	97,70	98,10	98,10	98,07	97,67	97,67	98,07
DIST. PARZIALI PROGETTO							5,55					

RILEVATI	
RILEVATO	3,691 m ²
SOVRASTRUTTURA STRADALE	
CASSONETTO	11,725 m
MANUFATTI	
SCAVO PER PIATTAFORMA	2,221 m ²
RILEVATO PER SCARPATE	4,244 m ²

SEZIONE N.: 74
 QT. PROGETTO: 97,533
 DIST.PROG.: 1820,820
 DIST.PREC.: 20,820

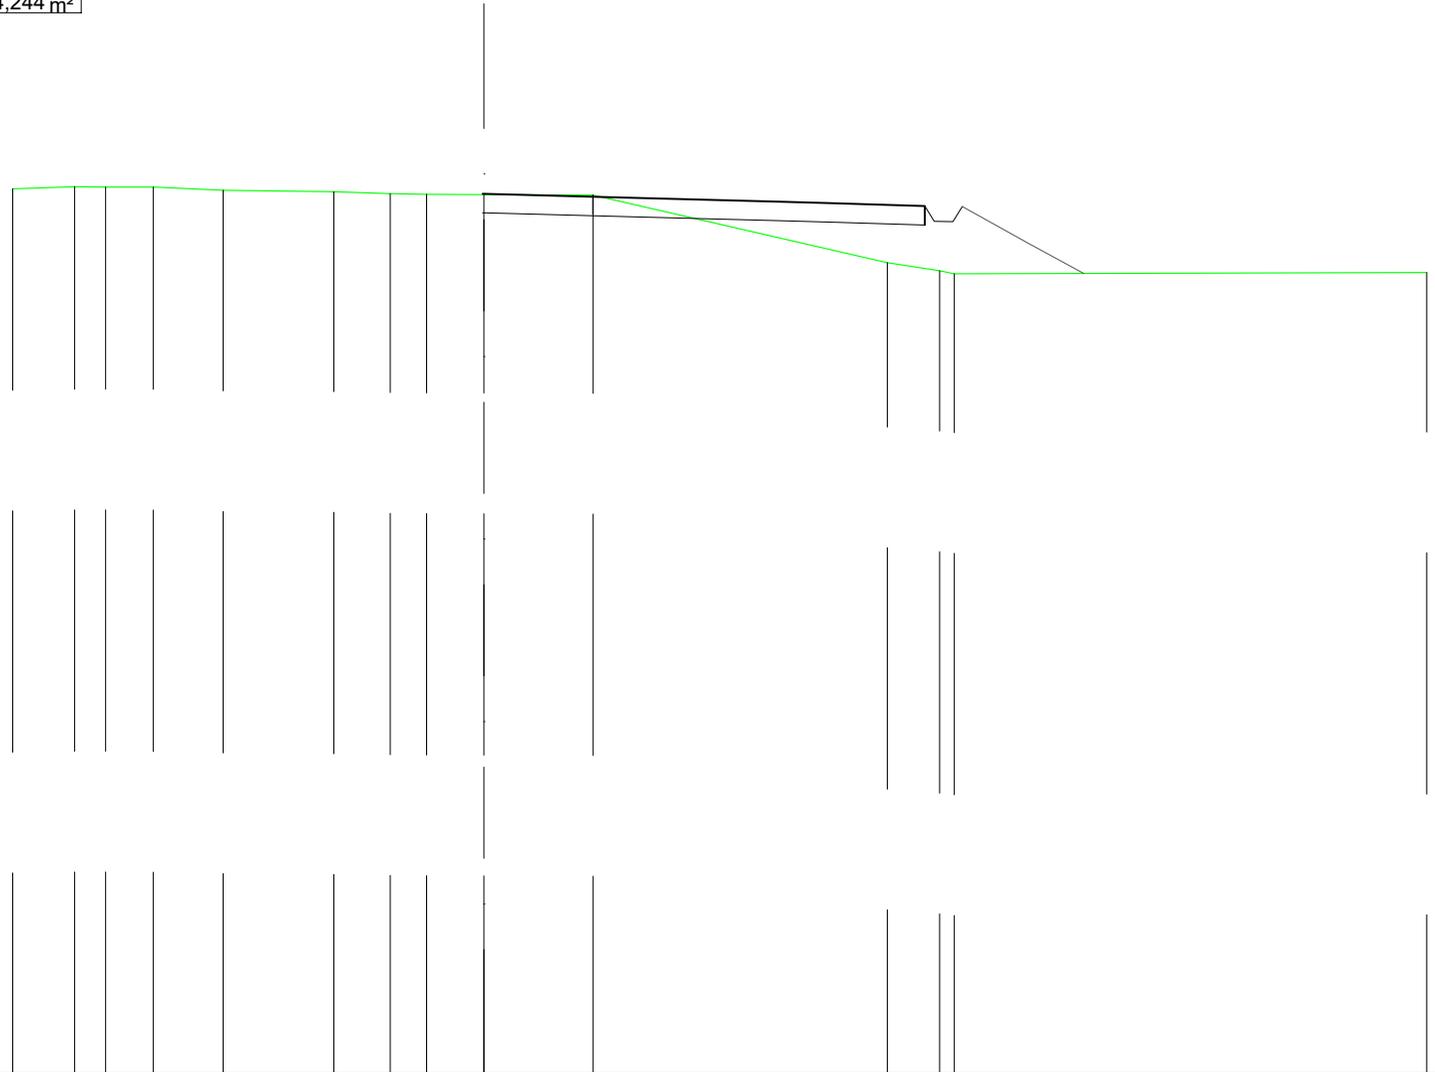

SCALA 1:200

QT.RIF. 74,374

QUOTE TERRENO	97,67	97,72	97,71	97,71	97,63		97,59	97,54	97,52	97,51	97,50			95,72	95,51	95,43			95,47						
DIST.PARZIALI TERRENO	1,64	0,82	1,26	1,85	2,94		1,49	0,97	1,52	2,89		7,80		1,39				12,52							
QUOTE PROGETTO										97,53		97,53		97,43		97,33		97,29		97,21	96,81	96,80	97,20	96,24	95,44
DIST. PARZIALI PROGETTO																				0,50	1,73	1,49			