



Comune di
CORIGLIANO-ROSSANO



Comune di
TERRANOVA DA SIBARI



Committente:



PLT RE s.r.l.
via Dismano 1280
47522 Cesena (FC)
P.IVA/C.F. 04483450401

Titolo del Progetto:

PARCO EOLICO "TERRANOVA"

Documento:

Progetto Definitivo

N° Documento:

W-TER-P-VB-SZ-22

ID PROGETTO:

W-TER

DISCIPLINA:

P

AMBITO:

VB

FORMATO:

VARIE

Elaborato:

Sezioni trasversali Asse 12

SCALA:

1:200

Nome file:

W-TER-P-VB-SZ-22_Sezioni trasversali Asse 12

Progettazione:



Ing. Saverio Pagliuso

Ing. Mario Francesco Perri


Ing. Giorgio Salatino

Ing. Claudio Coscarella

Rev:	Data Revisione	Descrizione Revisione	Redatto	Controllato	Approvato
00	FEBBRAIO 2023	PRIMA EMISSIONE	GEMSA	GEMSA	PLT RE

SCAVI E BONIFICHE	
FOSSO	2,856 m ²
SOVRASTRUTTURA STRADALE	
CASSONETTO	5,000 m
MANUFATTI	
SCAVO PER PIATTAFORMA	12,814 m ²
SCAVO PER PARETI TRINCEA	5,436 m ²

SEZIONE N.: 2
 QT. PROGETTO: 99,254
 DIST.PROG.: 25,000
 DIST.PREC.: 25,000
 DIST.SUCC.: 25,000

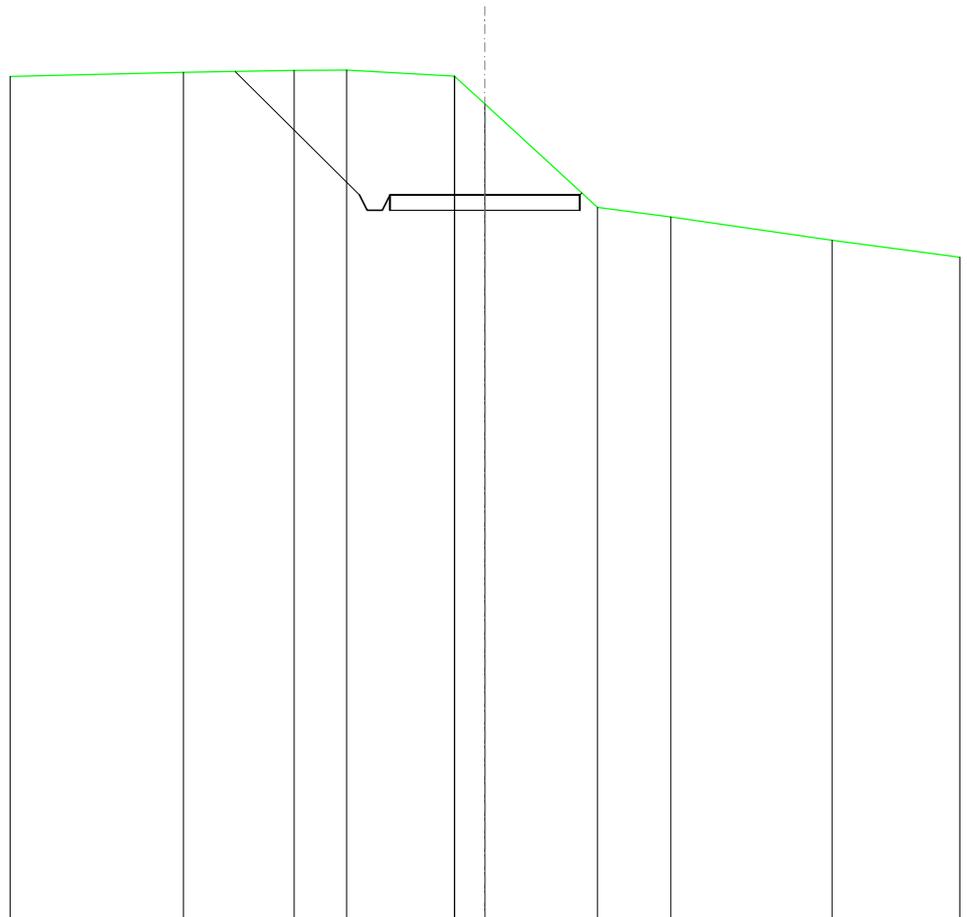


SCALA 1:200

QT.RIF. 80,000

QUOTE TERRENO	102,50	102,55	102,56	102,41	102,41	101,67	98,92	98,68	98,06
DIST.PARZIALI TERRENO	2,91	1,38	2,84	0,80	2,96	1,93	4,24		
QUOTE PROGETTO	102,53	99,25	98,85	98,85	99,25	99,25	99,31		
DIST. PARZIALI PROGETTO		3,27			5,00				

SCAVI E BONIFICHE	
FOSSO	2,278 m ²
SOVRASTRUTTURA STRADALE	
CASSONETTO	5,000 m
MANUFATTI	
SCAVO PER PIATTAFORMA	10,228 m ²
SCAVO PER PARETI TRINCEA	3,608 m ²

SEZIONE N.: 3
 QT. PROGETTO: 100,524
 DIST.PROG.: 50,000
 DIST.PREC.: 25,000
 DIST.SUCC.: 25,000

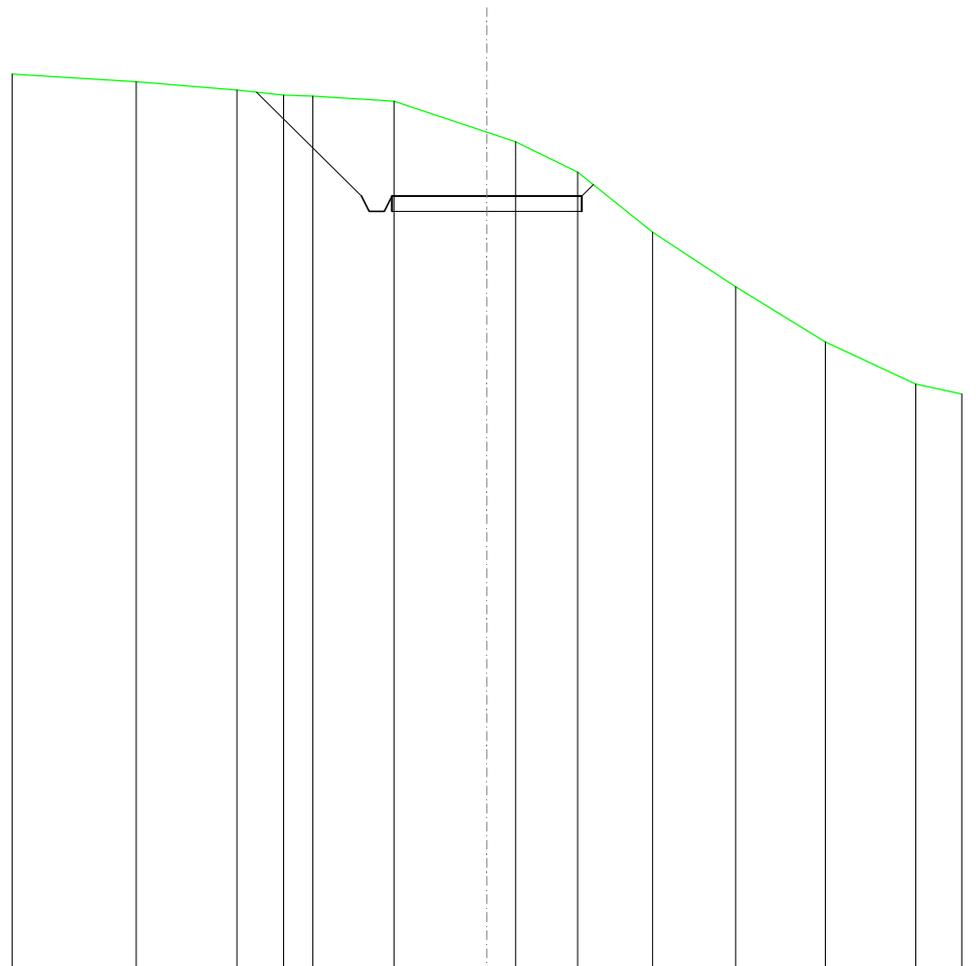


SCALA 1:200

QT.RIF. 80,000

QUOTE TERRENO	103,56	103,34	103,20	103,18	103,04	102,22	101,96	101,16	99,57	98,12	96,66	95,54
DIST.PARZIALI TERRENO	2,65	1,23	0,77	2,13	2,45	0,75	1,64	1,97	2,18	2,36	2,38	
QUOTE PROGETTO		103,28			100,52	100,12	100,12	100,52	100,52	100,83		
DIST. PARZIALI PROGETTO			2,76				5,00					

SCAVI E BONIFICHE	
FOSSO	1,751 m ²
SOVRASTRUTTURA STRADALE	
CASSONETTO	5,000 m
MANUFATTI	
SCAVO PER PIATTAFORMA	11,011 m ²
SCAVO PER PARETI TRINCEA	2,416 m ²

SEZIONE N.: 4
 QT. PROGETTO: 101,388
 DIST.PROG.: 75,000
 DIST.PREC.: 25,000
 DIST.SUCC.: 25,000

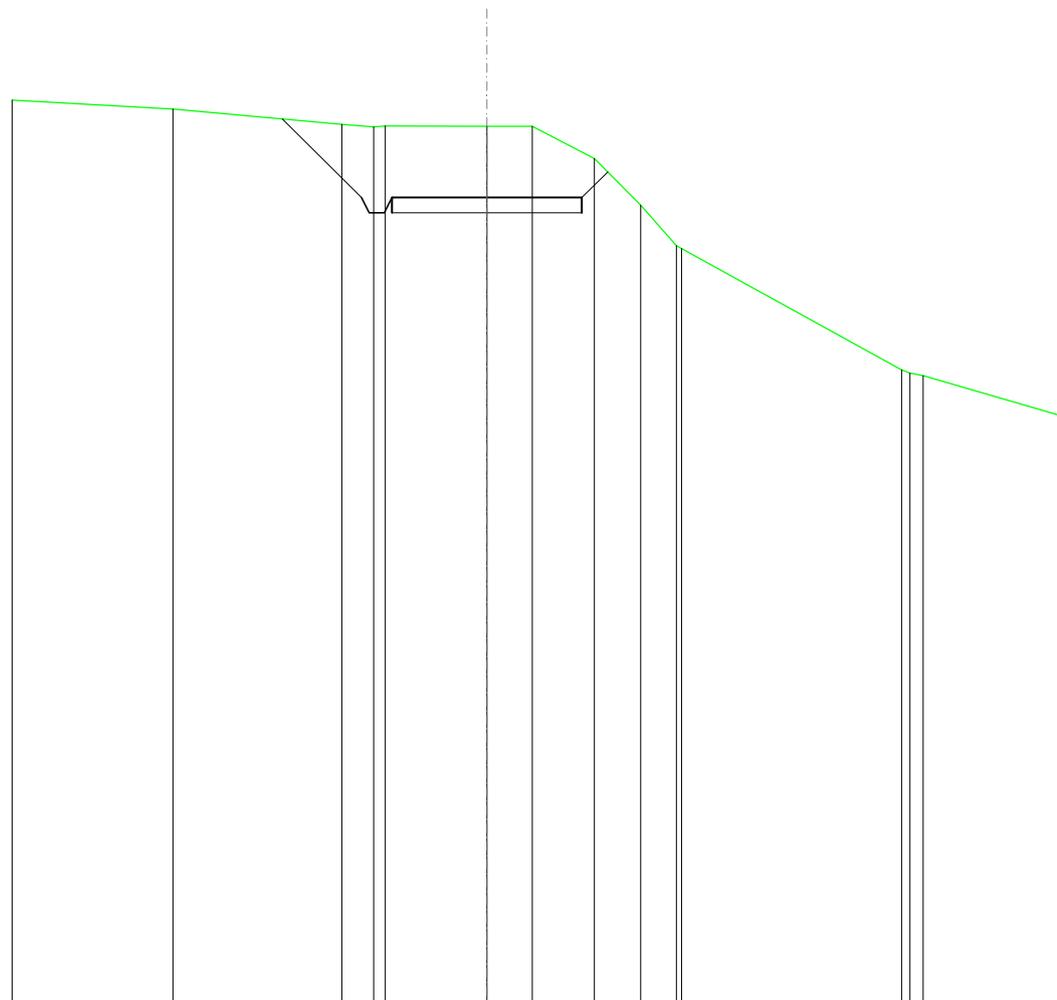


SCALA 1:200

QT.RIF. 80,000

QUOTE TERRENO	103,73	103,33	103,26	103,28	103,28	103,27	102,43	101,18	100,11	100,04	96,82	96,73	96,67
DIST.PARZIALI TERRENO	4,44	0,84	2,68	1,20	1,63	1,22	0,84	5,80					
QUOTE PROGETTO	103,47	101,39	100,99	100,99	101,39	101,39	102,07						
DIST. PARZIALI PROGETTO	2,08				5,00		0,88						

SCAVI E BONIFICHE	
FOSSO	1,199 m ²
SOVRASTRUTTURA STRADALE	
CASSONETTO	5,000 m
MANUFATTI	
SCAVO PER PIATTAFORMA	6,130 m ²
SCAVO PER PARETI TRINCEA	0,771 m ²
RILEVATO PER SCARPATE	0,235 m ²

SEZIONE N.: 5
 QT. PROGETTO: 102,652
 DIST.PROG.: 100,000
 DIST.PREC.: 25,000
 DIST.SUCC.: 25,000

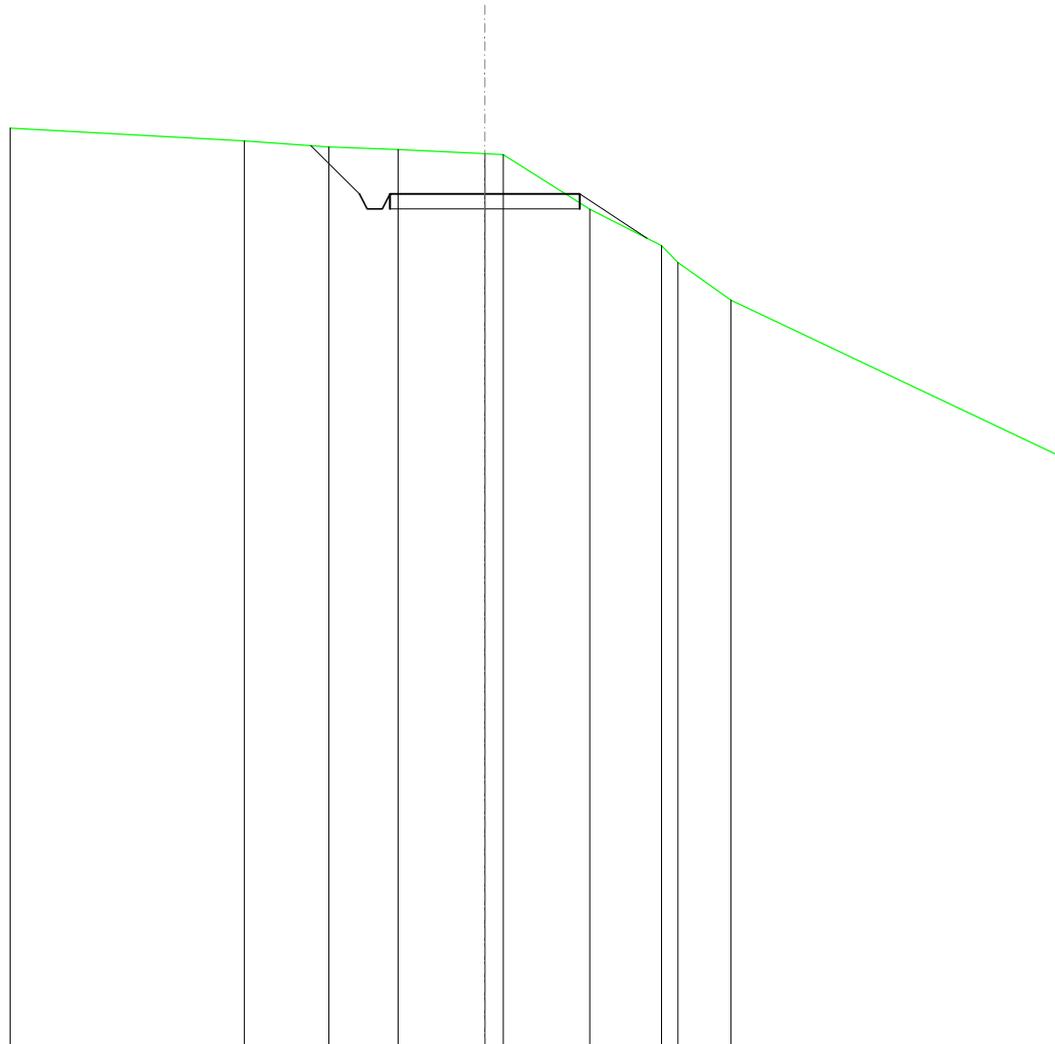


SCALA 1:200

QT.RIF. 80,000

QUOTE TERRENO		104,05	103,90	103,83	103,72 103,69	102,25	101,28 100,83	99,83
DIST.PARZIALI TERRENO			2,23	1,82	2,28	2,27	1,90	1,40
QUOTE PROGETTO			103,93	102,65 102,25 102,25 102,65	102,65	102,65	101,47	
DIST. PARZIALI PROGETTO			1,28		5,00		1,77	

SCAVI E BONIFICHE	
FOSSO	0,334 m ²
RILEVATI	
RILEVATO	0,074 m ²
SOVRASTRUTTURA STRADALE	
CASSONETTO	5,000 m
MANUFATTI	
SCAVO PER PIATTAFORMA	1,855 m ²
SCAVO PER PARETI TRINCEA	0,010 m ²
RILEVATO PER SCARPATE	3,497 m ²

SEZIONE N.: 6
 QT. PROGETTO: 103,649
 DIST.PROG.: 125,000
 DIST.PREC.: 25,000
 DIST.SUCC.: 25,000

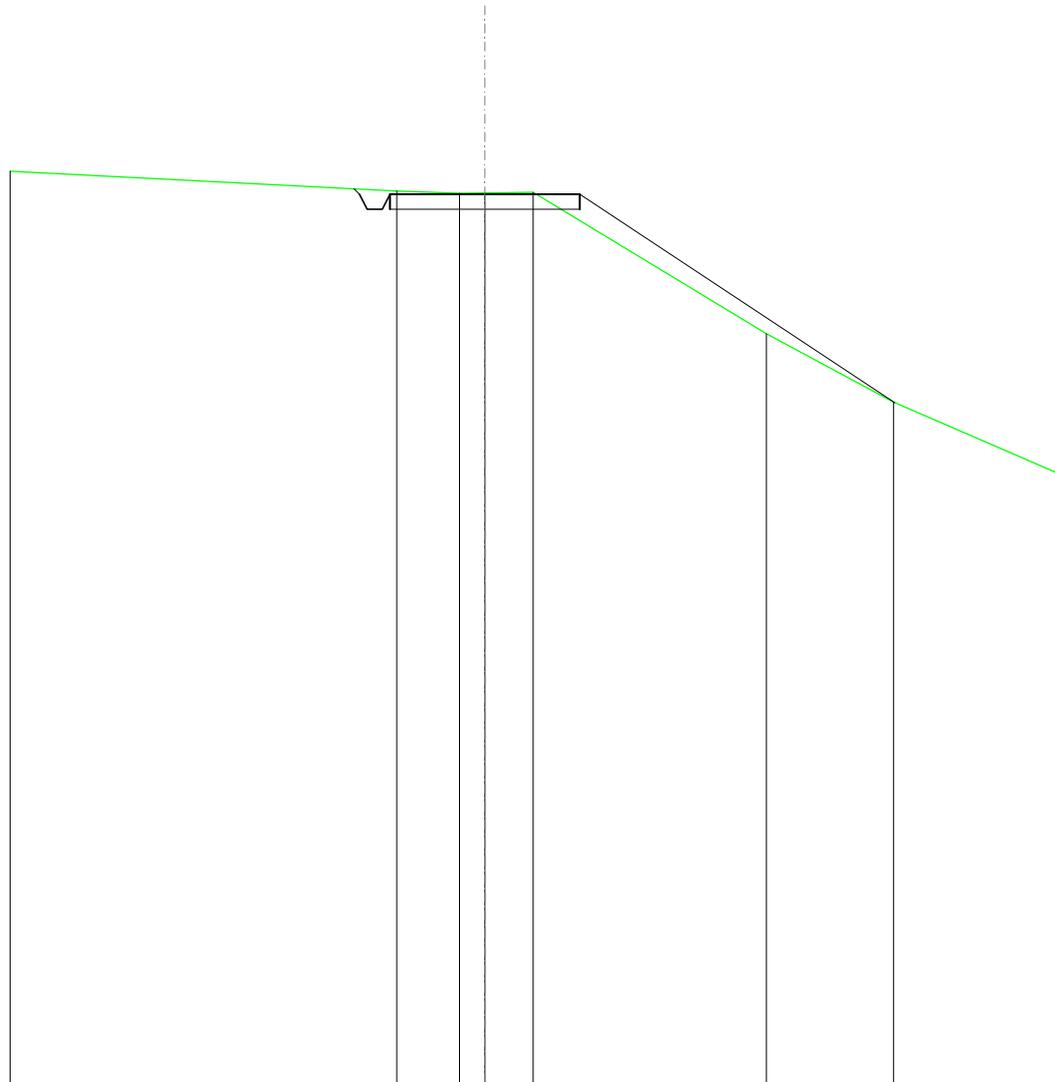


SCALA 1:200

QT.RIF. 80,000

QUOTE TERRENO		103,74	103,67	103,68	103,70		99,95	98,14
DIST.PARZIALI TERRENO		1,65	0,87	1,27		6,14		3,35
QUOTE PROGETTO		103,79	103,65	103,25	103,65	103,65		98,12
DIST. PARZIALI PROGETTO					5,00		8,29	

SCAVI E BONIFICHE	
FOSSO	0,344 m ²
SOVRASTRUTTURA STRADALE	
CASSONETTO	5,000 m
MANUFATTI	
SCAVO PER PIATTAFORMA	2,785 m ²
SCAVO PER PARETI TRINCEA	0,009 m ²

SEZIONE N.: 7
 QT. PROGETTO: 104,067
 DIST.PROG.: 150,000
 DIST.PREC.: 25,000
 DIST.SUCC.: 25,000

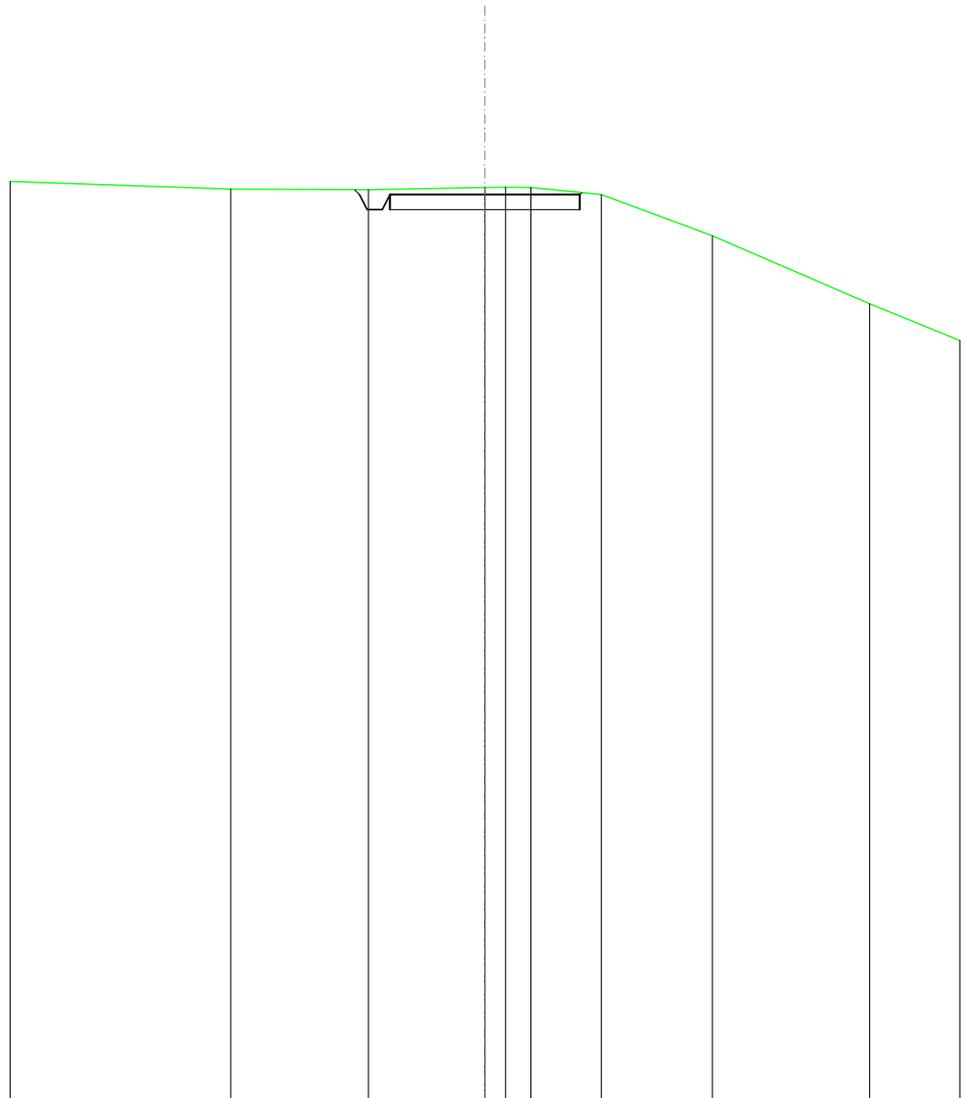


SCALA 1:200

QT.RIF. 80,000

QUOTE TERRENO	104,21	104,19	104,25	104,26	104,25	104,06	102,97	101,17
DIST.PARZIALI TERRENO	3,63	3,06	0,54	0,87	1,86	2,92	4,14	
QUOTE PROGETTO		104,20	104,07	103,67	104,07	104,07	104,12	
DIST. PARZIALI PROGETTO				5,00				

SCAVI E BONIFICHE	
FOSSO	0,336 m ²
SOVRASTRUTTURA STRADALE	
CASSONETTO	5,000 m
MANUFATTI	
SCAVO PER PIATTAFORMA	2,394 m ²
SCAVO PER PARETI TRINCEA	0,007 m ²
RILEVATO PER SCARPATE	0,001 m ²

SEZIONE N.: 8
 QT. PROGETTO: 104,526
 DIST.PROG.: 175,000
 DIST.PREC.: 25,000
 DIST.SUCC.: 25,000

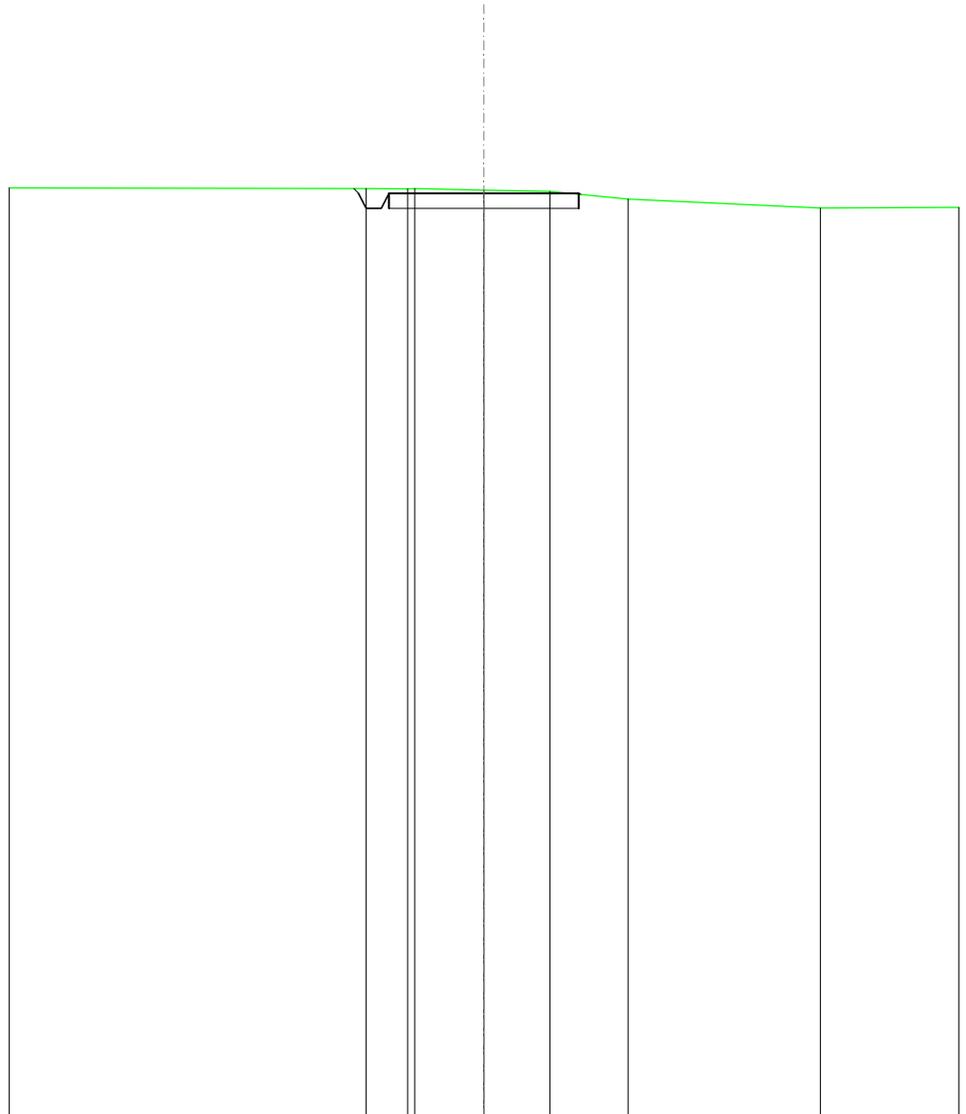


SCALA 1:200

QT.RIF. 80,000

QUOTE TERRENO			104,65	104,64	104,65	104,61	104,58	104,37	104,13
DIST.PARZIALI TERRENO			1,09	1,82	1,74	2,05	5,06		
QUOTE PROGETTO			104,65	104,53	104,13	104,53	104,53	104,50	
DIST. PARZIALI PROGETTO					5,00				

SCAVI E BONIFICHE	
FOSSO	0,328 m ²
SOVRASTRUTTURA STRADALE	
CASSONETTO	5,000 m
MANUFATTI	
SCAVO PER PIATTAFORMA	2,064 m ²
SCAVO PER PARETI TRINCEA	0,006 m ²
RILEVATO PER SCARPATE	0,002 m ²

SEZIONE N.: 9
 QT. PROGETTO: 104,985
 DIST.PROG.: 200,000
 DIST.PREC.: 25,000
 DIST.SUCC.: 25,000

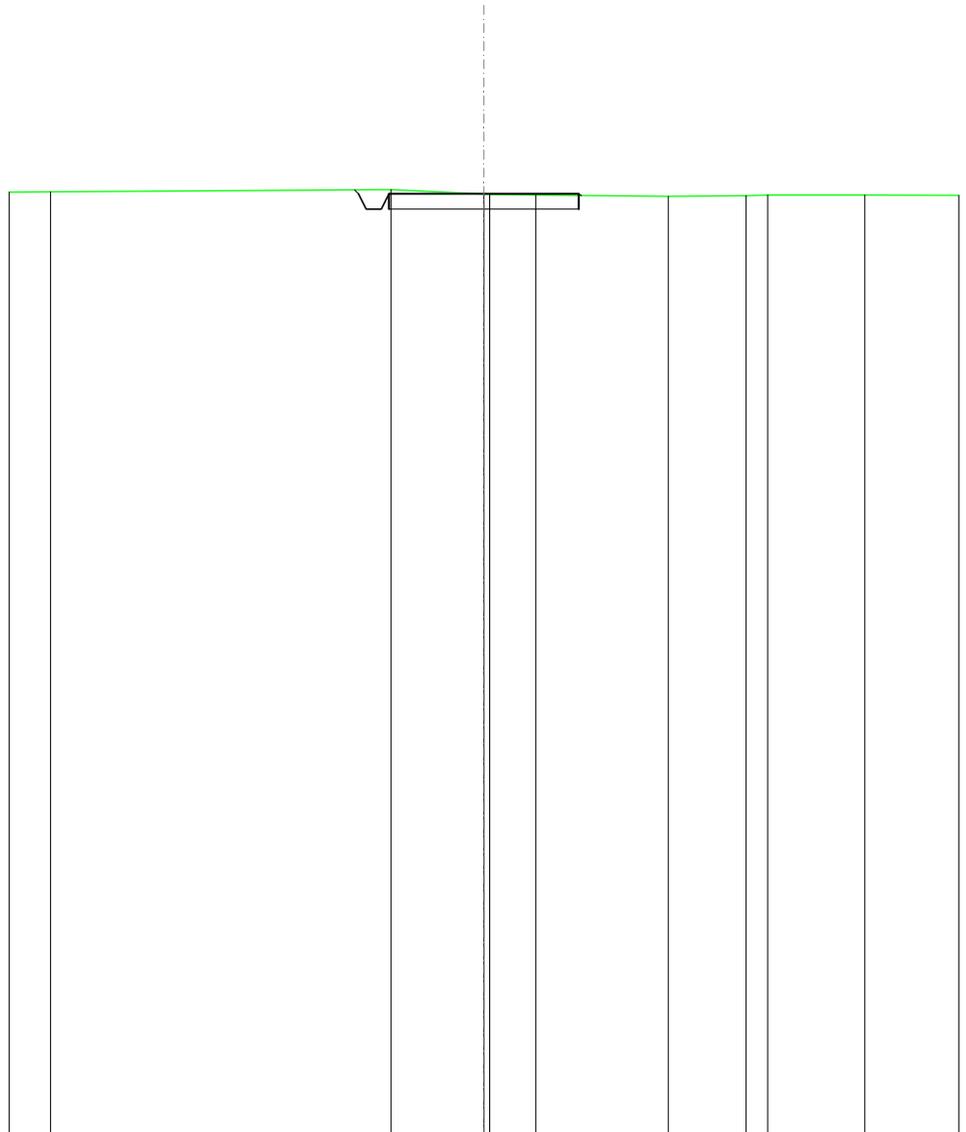


SCALA 1:200

QT.RIF. 80,000

QUOTE TERRENO	105,04		105,10	104,98 104,97	104,95	104,92	104,94 104,96	104,96
DIST.PARZIALI TERRENO		8,96	2,45	1,21	3,49	2,05	0,56	2,56
QUOTE PROGETTO			105,09 104,99 104,59 104,99	104,99		104,99 104,94		
DIST. PARZIALI PROGETTO				5,00				

SCAVI E BONIFICHE	
FOSSO	0,307 m ²
SOVRASTRUTTURA STRADALE	
CASSONETTO	5,000 m
MANUFATTI	
SCAVO PER PIATTAFORMA	1,875 m ²
SCAVO PER PARETI TRINCEA	0,003 m ²
RILEVATO PER SCARPATE	0,027 m ²

SEZIONE N.: 10
 QT. PROGETTO: 105,254
 DIST.PROG.: 225,000
 DIST.PREC.: 25,000
 DIST.SUCC.: 25,000

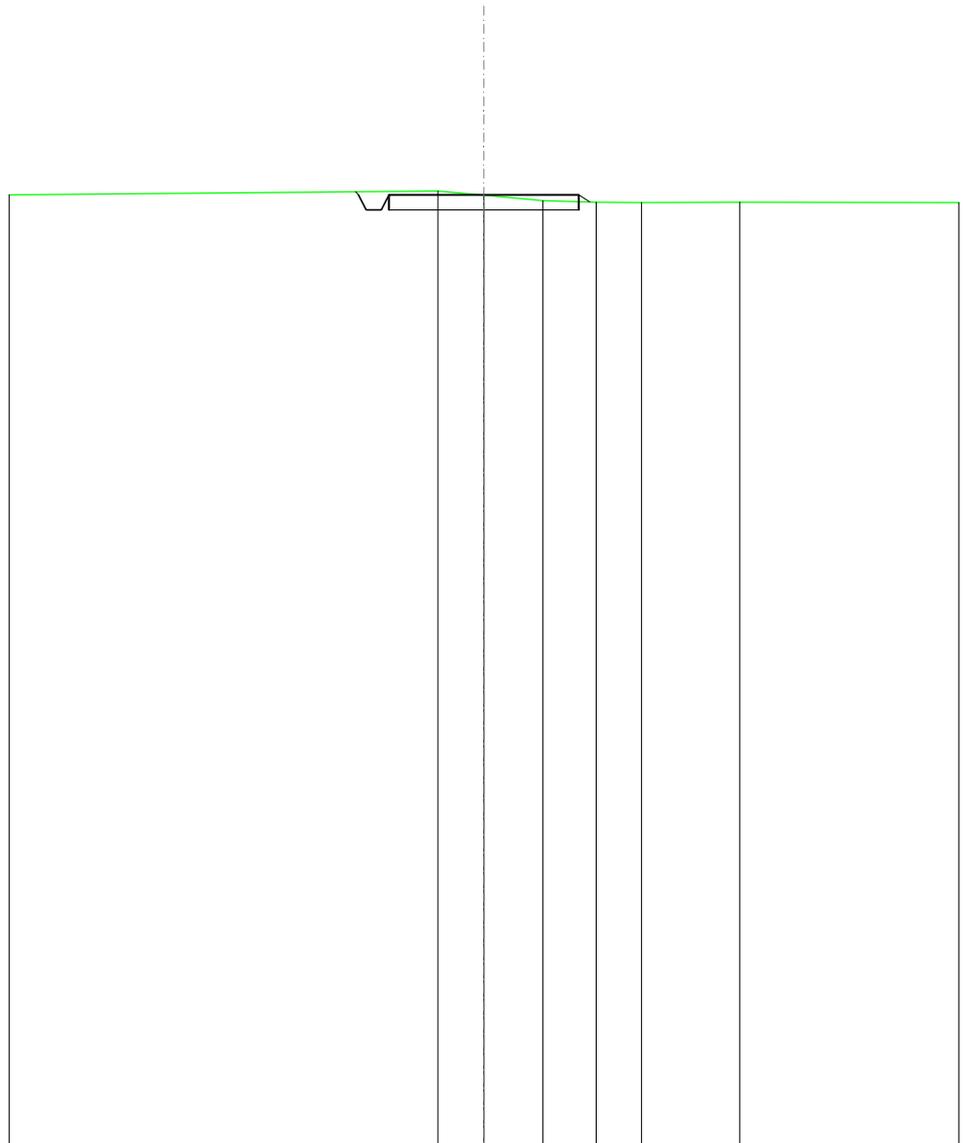


SCALA 1:200

QT.RIF. 80,000

QUOTE TERRENO				105,35	105,24	105,10	105,06	105,05	105,06
DIST.PARZIALI TERRENO				1,21	1,55	1,40	1,19	2,59	
QUOTE PROGETTO		105,33	105,25	104,85	104,85	105,25	105,06		
DIST. PARZIALI PROGETTO					5,00				

SCAVI E BONIFICHE	
FOSSO	0,224 m ²
SOVRASTRUTTURA STRADALE	
CASSONETTO	5,000 m
MANUFATTI	
SCAVO PER PIATTAFORMA	2,161 m ²
RILEVATO PER SCARPATE	0,002 m ²

SEZIONE N.: 11
 QT. PROGETTO: 105,336
 DIST.PROG.: 250,000
 DIST.PREC.: 25,000
 DIST.SUCC.: 25,000

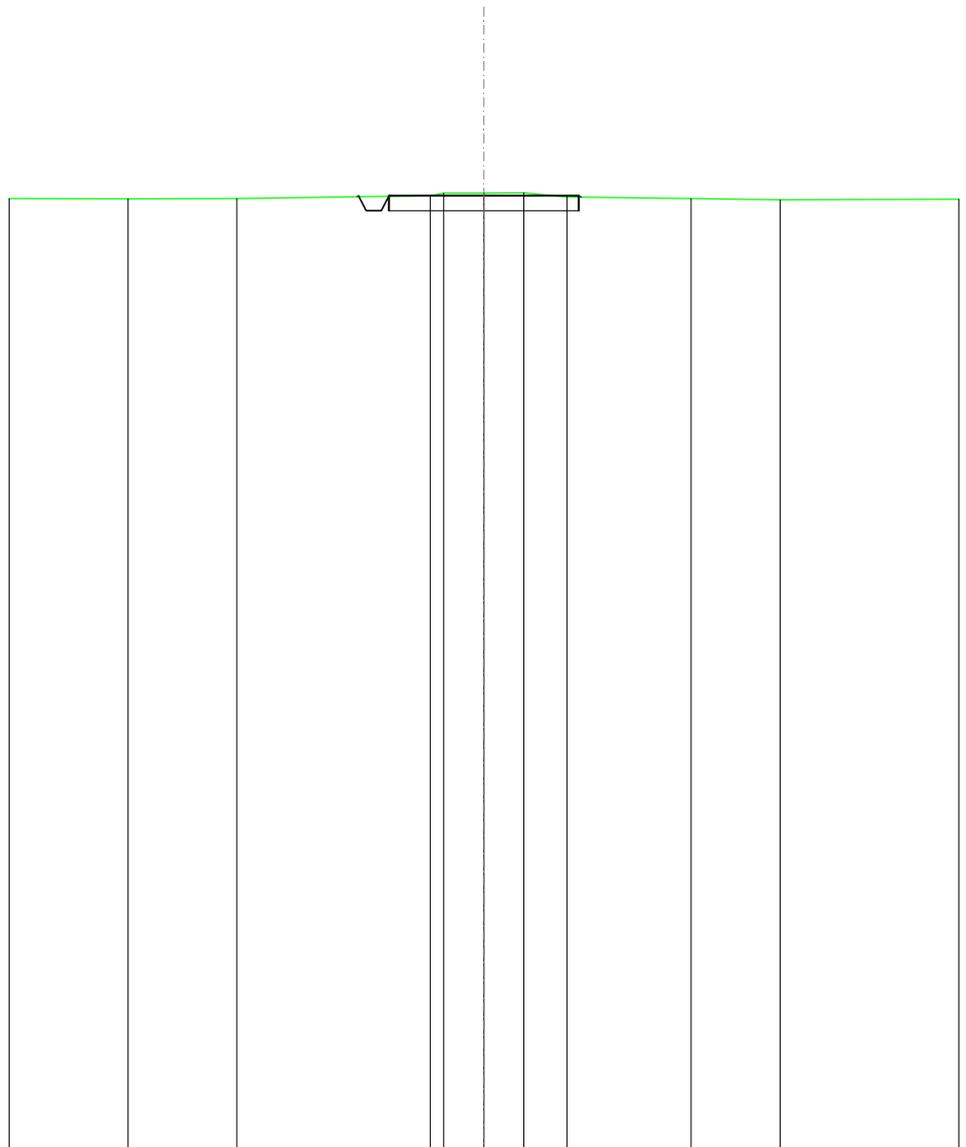


SCALA 1:200

QT.RIF. 80,000

QUOTE TERRENO	105,25	105,26	105,34	105,40	105,41	105,41	105,30	105,26	105,23
DIST.PARZIALI TERRENO		2,87	5,08	1,05	1,05	1,13	3,27	2,34	
QUOTE PROGETTO			105,31	105,34	104,94	104,94	105,34	105,34	105,30
DIST. PARZIALI PROGETTO					5,00				

SCAVI E BONIFICHE	
FOSSO	0,304 m ²
SOVRASTRUTTURA STRADALE	
CASSONETTO	5,000 m
MANUFATTI	
SCAVO PER PIATTAFORMA	2,331 m ²
SCAVO PER PARETI TRINCEA	0,003 m ²

SEZIONE N.: 12
 QT. PROGETTO: 105,566
 DIST.PROG.: 275,000
 DIST.PREC.: 25,000
 DIST.SUCC.: 25,000

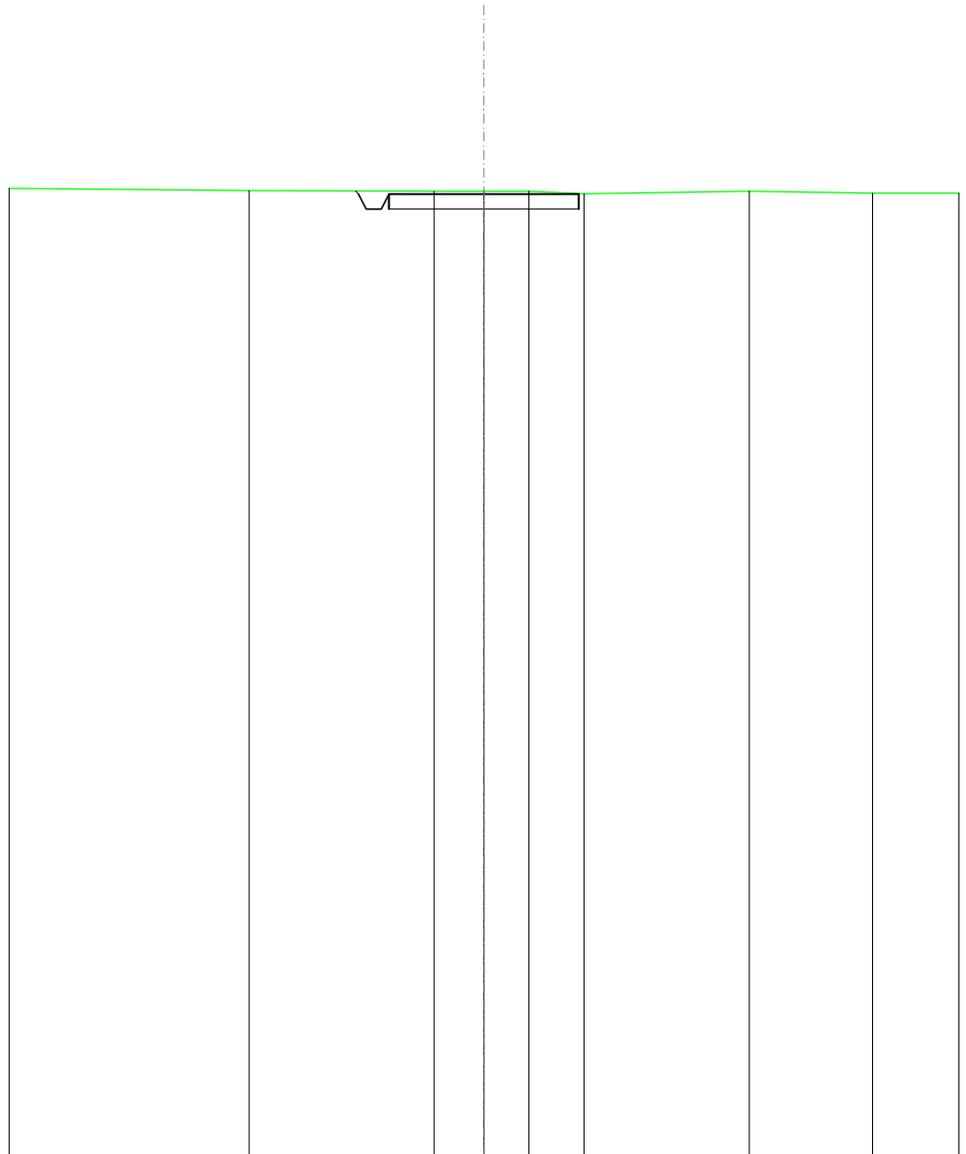


SCALA 1:200

QT.RIF. 80,000

QUOTE TERRENO	105,66	105,64	105,64	105,64	105,57	105,64	105,59
DIST.PARZIALI TERRENO		4,87	1,32	1,18	1,45	4,35	3,25
QUOTE PROGETTO		105,65	105,57	105,17	105,57	105,57	105,58
DIST. PARZIALI PROGETTO			5,00				

SCAVI E BONIFICHE	
FOSSO	0,354 m ²
SOVRASTRUTTURA STRADALE	
CASSONETTO	5,000 m
MANUFATTI	
SCAVO PER PIATTAFORMA	2,044 m ²
SCAVO PER PARETI TRINCEA	0,013 m ²
RILEVATO PER SCARPATE	0,006 m ²

SEZIONE N.: 13
 QT. PROGETTO: 105,938
 DIST.PROG.: 300,000
 DIST.PREC.: 25,000
 DIST.SUCC.: 25,000

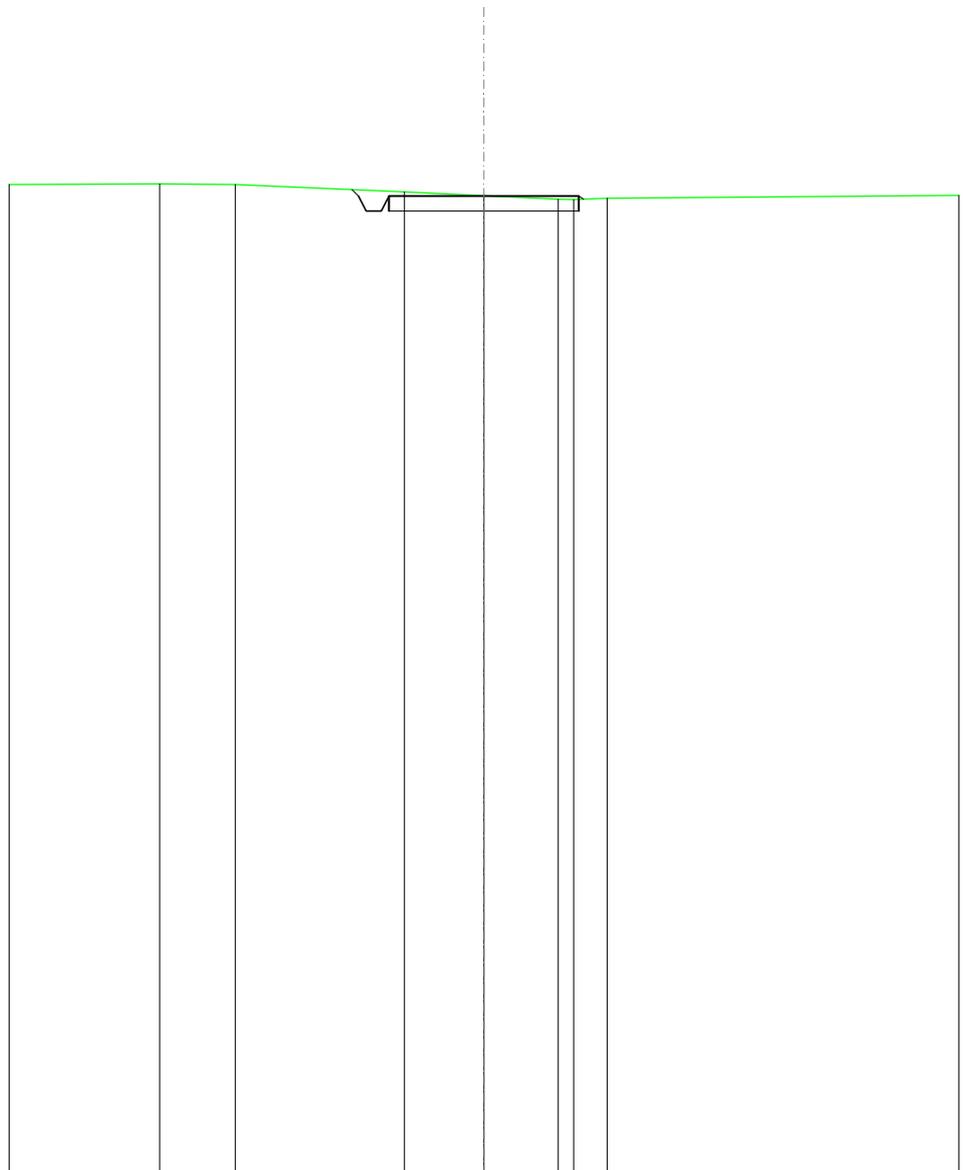


SCALA 1:200

QT.RIF. 80,000

QUOTE TERRENO	106,26	106,24	106,04	105,95	105,85	105,84	105,87
DIST.PARZIALI TERRENO	1,99	4,46	2,09	1,96	0,87		
QUOTE PROGETTO			106,11	105,94	105,54	105,54	105,94
DIST. PARZIALI PROGETTO				5,00			

SCAVI E BONIFICHE	
FOSSO	0,313 m ²
SOVRASTRUTTURA STRADALE	
CASSONETTO	5,000 m
MANUFATTI	
SCAVO PER PIATTAFORMA	1,865 m ²
SCAVO PER PARETI TRINCEA	0,006 m ²
RILEVATO PER SCARPATE	0,007 m ²

SEZIONE N.: 14
 QT. PROGETTO: 106,068
 DIST.PROG.: 325,000
 DIST.PREC.: 25,000
 DIST.SUCC.: 25,000

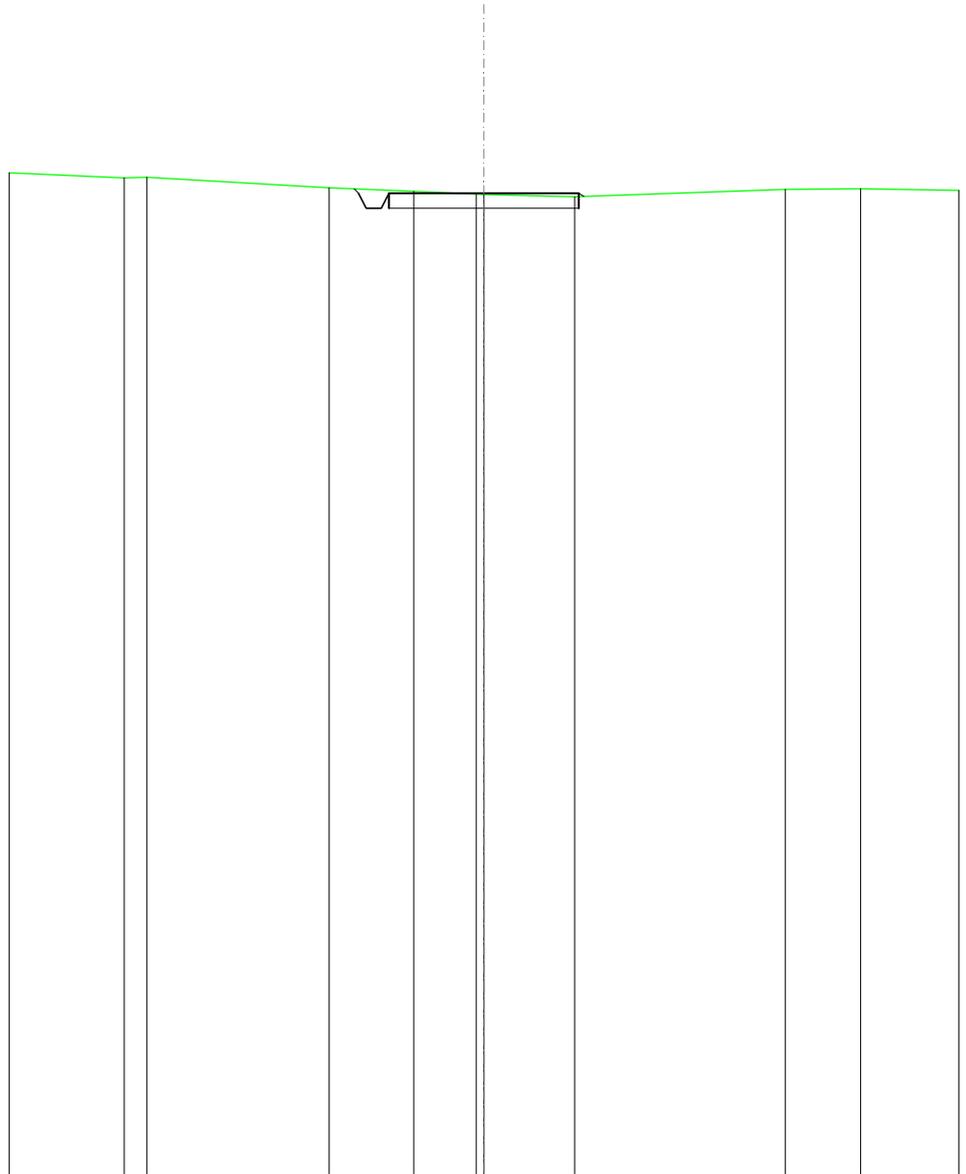


SCALA 1:200

QT.RIF. 80,000

QUOTE TERRENO	106,47 106,49		106,21	106,11	106,04 106,03	105,97		106,17	106,18
DIST.PARZIALI TERRENO	0,59	4,80	2,22	1,64	2,39	5,54		1,98	
QUOTE PROGETTO			106,18 106,07 105,67 105,67 106,07		106,07	106,07 105,98			
DIST. PARZIALI PROGETTO					5,00				

SCAVI E BONIFICHE	
FOSSO	0,431 m ²
SOVRASTRUTTURA STRADALE	
CASSONETTO	5,000 m
MANUFATTI	
SCAVO PER PIATTAFORMA	1,854 m ²
SCAVO PER PARETI TRINCEA	0,065 m ²
RILEVATO PER SCARPATE	0,005 m ²

SEZIONE N.: 15
 QT. PROGETTO: 105,913
 DIST.PROG.: 350,000
 DIST.PREC.: 25,000
 DIST.SUCC.: 25,000

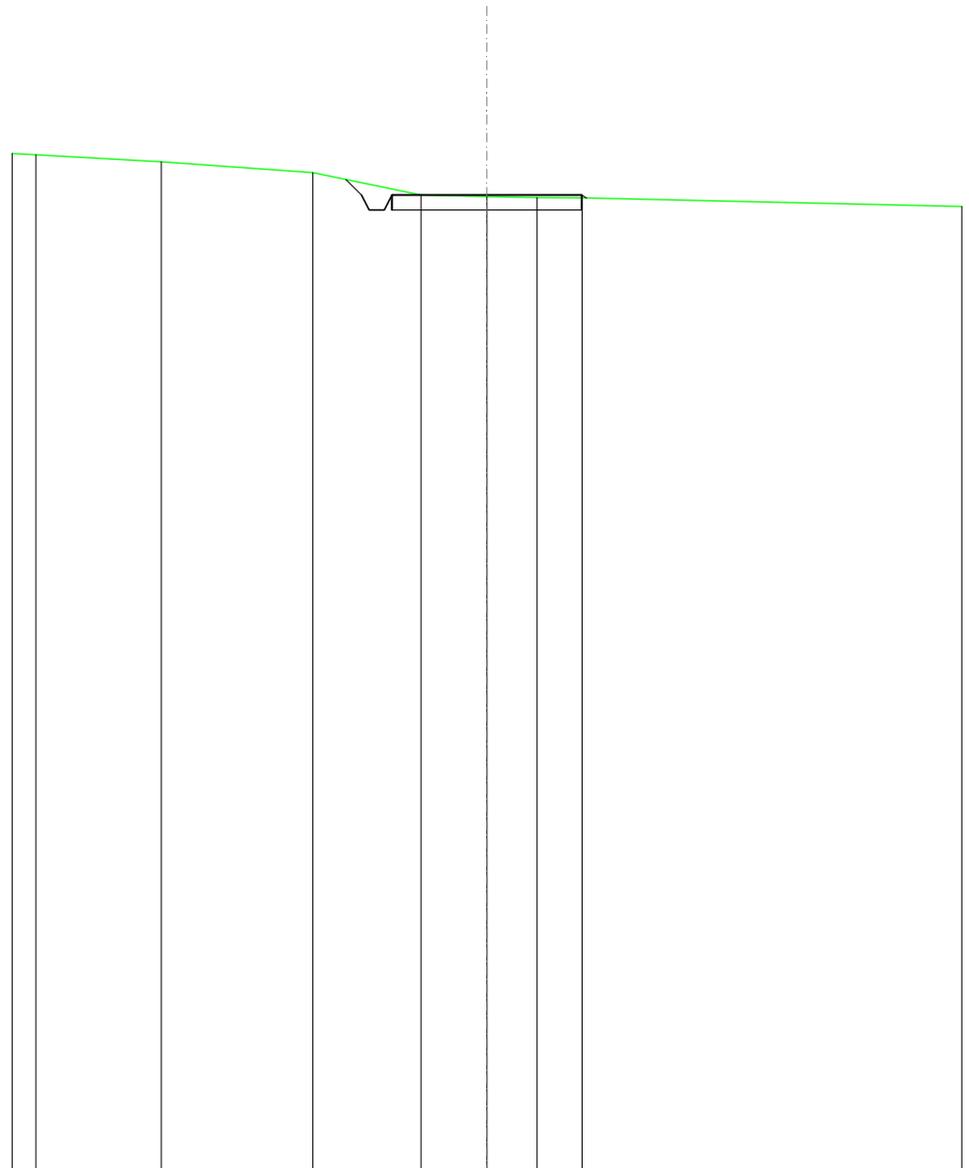


SCALA 1:200

QT.RIF. 80,000

QUOTE TERRENO	106,98	106,79	106,50	105,91	105,87	105,84	105,83
DIST.PARZIALI TERRENO	3,30	3,99	2,84	1,74	1,32	1,18	
QUOTE PROGETTO				106,32 105,91 105,51 105,51 105,91	105,91		105,91 105,83
DIST. PARZIALI PROGETTO					5,00		

SCAVI E BONIFICHE	
FOSSO	0,343 m ²
SOVRASTRUTTURA STRADALE	
CASSONETTO	5,000 m
MANUFATTI	
SCAVO PER PIATTAFORMA	2,318 m ²
SCAVO PER PARETI TRINCEA	0,017 m ²

SEZIONE N.: 16
 QT. PROGETTO: 105,114
 DIST.PROG.: 375,000
 DIST.PREC.: 25,000
 DIST.SUCC.: 25,000

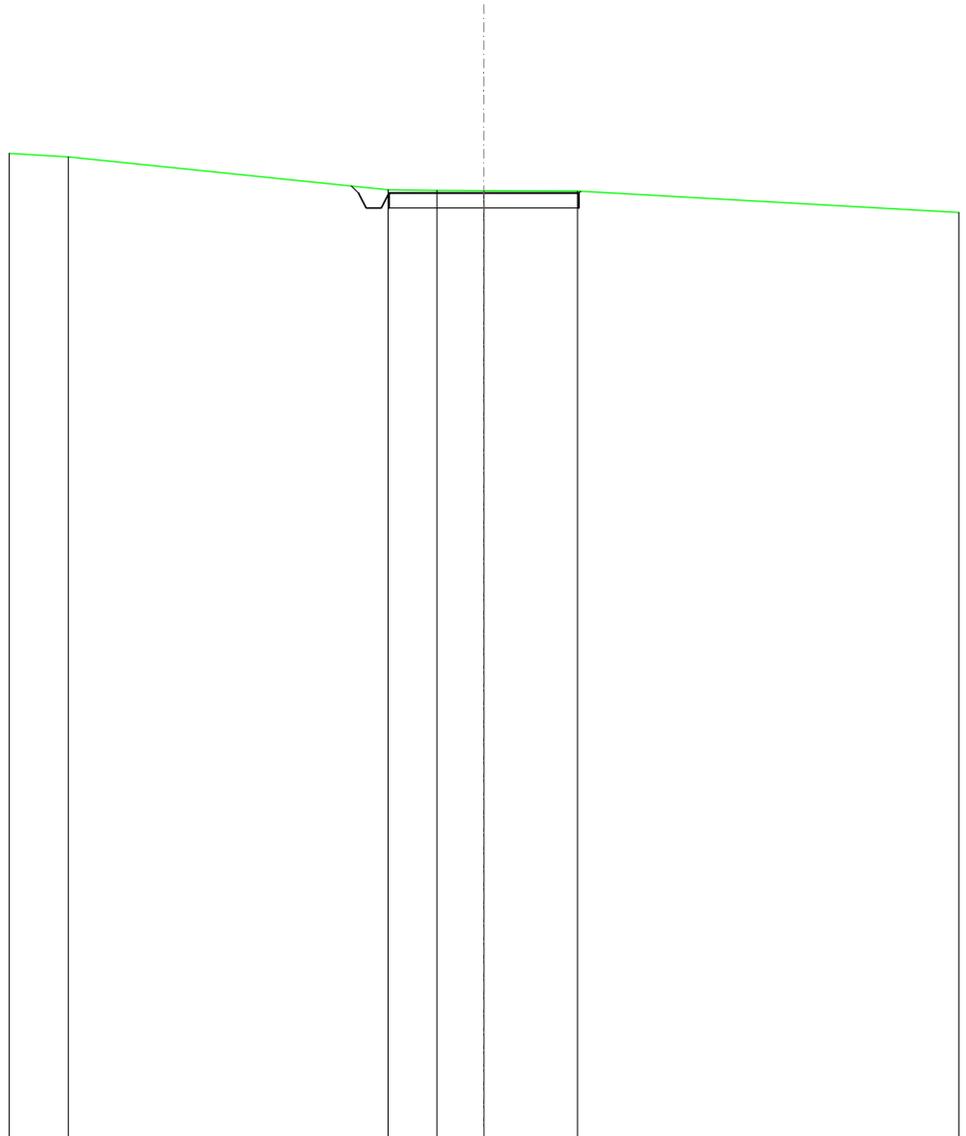


SCALA 1:200

QT.RIF. 80,000

QUOTE TERRENO	106,07		105,20	105,18	105,18	105,17
DIST.PARZIALI TERRENO		8,42	1,28	1,24	2,46	
QUOTE PROGETTO			105,30 105,11 104,71 104,71 105,11	105,11		105,11 105,16
DIST. PARZIALI PROGETTO				5,00		

SCAVI E BONIFICHE	
FOSSO	0,247 m ²
SOVRASTRUTTURA STRADALE	
CASSONETTO	5,000 m
MANUFATTI	
SCAVO PER PIATTAFORMA	1,907 m ²
SCAVO PER PARETI TRINCEA	0,000 m ²
RILEVATO PER SCARPATE	0,001 m ²

SEZIONE N.: 17
 QT. PROGETTO: 104,313
 DIST.PROG.: 400,000
 DIST.PREC.: 25,000
 DIST.SUCC.: 25,000

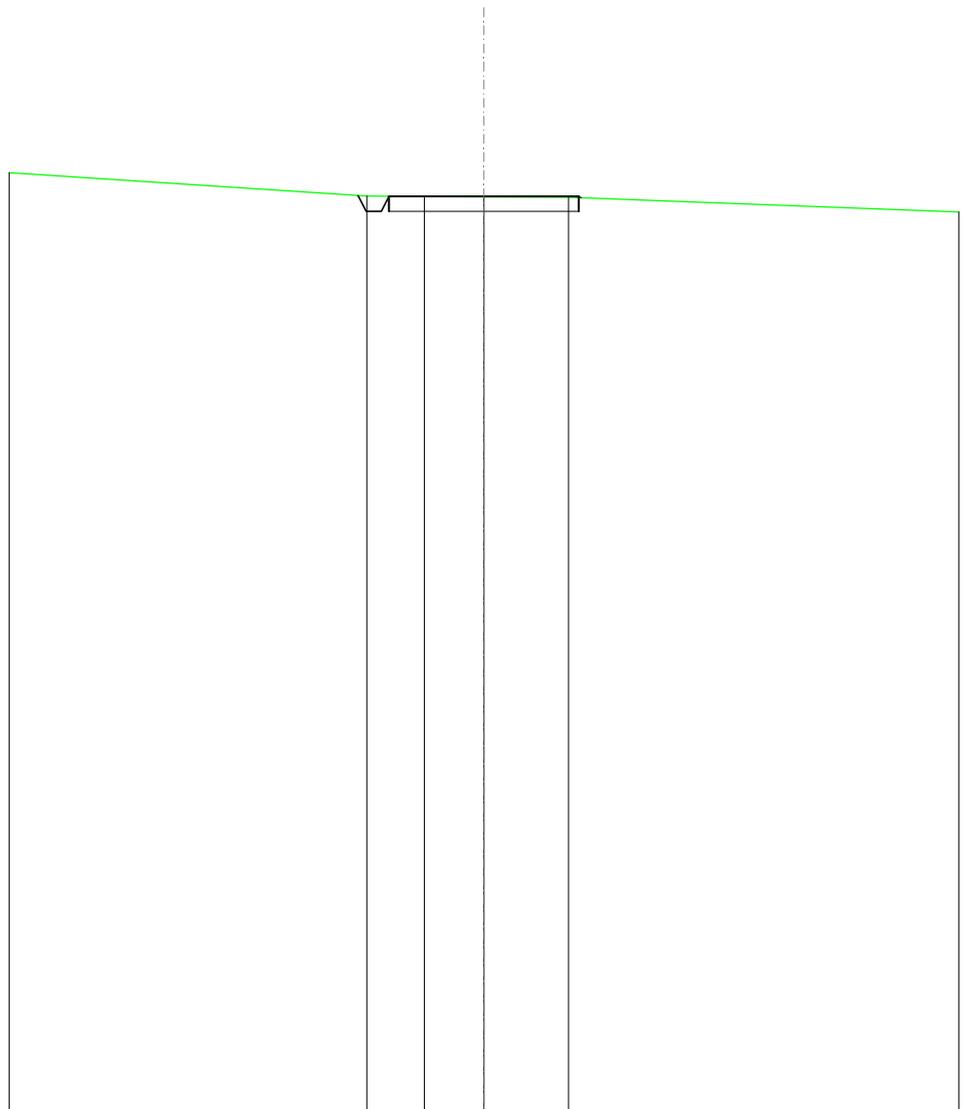


SCALA 1:200

QT.RIF. 80,000

QUOTE TERRENO	104,32	104,30	104,29	104,28
DIST.PARZIALI TERRENO	1,52	1,56	2,23	
QUOTE PROGETTO	104,34 104,31 103,91 104,31	104,31	104,31	104,31 104,27
DIST. PARZIALI PROGETTO		5,00		

SCAVI E BONIFICHE	
FOSSO	0,407 m ²
SOVRASTRUTTURA STRADALE	
CASSONETTO	5,000 m
MANUFATTI	
SCAVO PER PIATTAFORMA	3,008 m ²
SCAVO PER PARETI TRINCEA	0,057 m ²

SEZIONE N.: 18
 QT. PROGETTO: 103,950
 DIST.PROG.: 425,000
 DIST.PREC.: 25,000
 DIST.SUCC.: 25,000

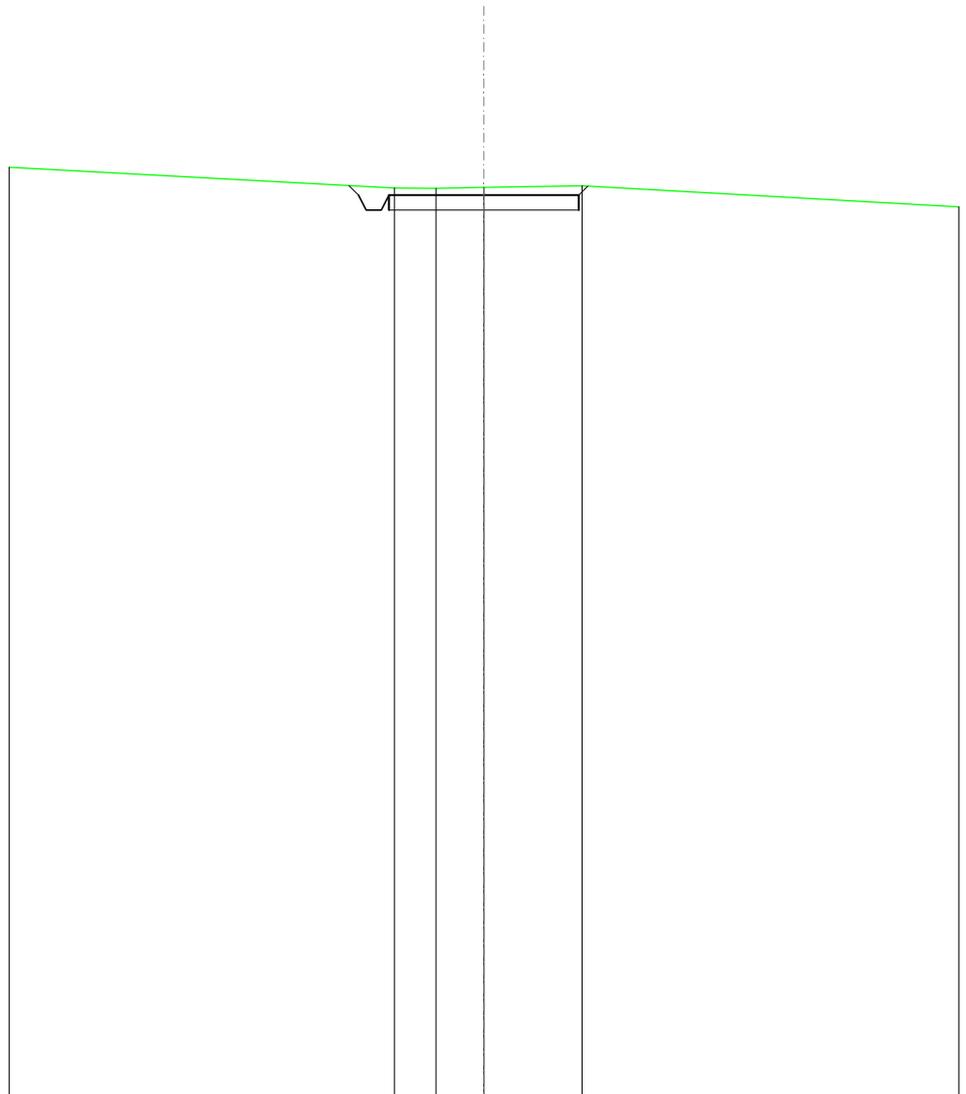


SCALA 1:200

QT.RIF. 80,000

QUOTE TERRENO	104,13	104,13	104,15	104,19
DIST.PARZIALI TERRENO		1,08	1,27	2,58
QUOTE PROGETTO	104,19	103,95	103,55	103,95
DIST. PARZIALI PROGETTO			5,00	

SCAVI E BONIFICHE	
FOSSO	0,212 m ²
SOVRASTRUTTURA STRADALE	
CASSONETTO	5,000 m
MANUFATTI	
SCAVO PER PIATTAFORMA	0,539 m ²
RILEVATO PER SCARPATE	0,103 m ²

SEZIONE N.: 19
 QT. PROGETTO: 103,593
 DIST.PROG.: 450,000
 DIST.PREC.: 25,000
 DIST.SUCC.: 25,000

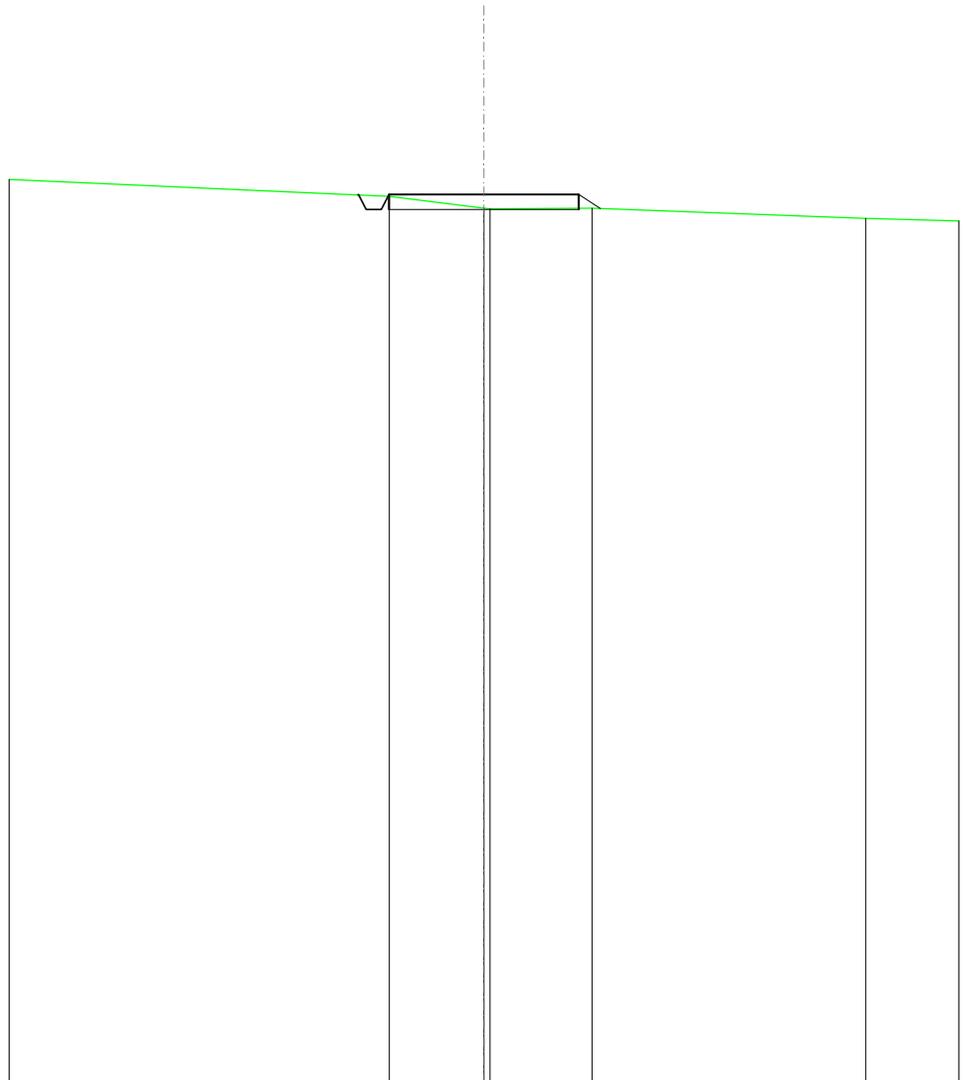


SCALA 1:200

QT.RIF. 80,000

QUOTE TERRENO		103,54	103,23 103,21	103,23		102,96
DIST.PARZIALI TERRENO		2,49	2,68	7,21		
QUOTE PROGETTO		103,58 103,59 103,19 103,19 103,59	103,59	103,59 103,22		
DIST. PARZIALI PROGETTO			5,00	0,56		

SCAVI E BONIFICHE	
FOSSO	0,199 m ²
SOVRASTRUTTURA STRADALE	
CASSONETTO	5,000 m
MANUFATTI	
SCAVO PER PIATTAFORMA	1,787 m ²
RILEVATO PER SCARPATE	0,003 m ²

SEZIONE N.: 20
 QT. PROGETTO: 102,863
 DIST.PROG.: 475,000
 DIST.PREC.: 25,000
 DIST.SUCC.: 25,000

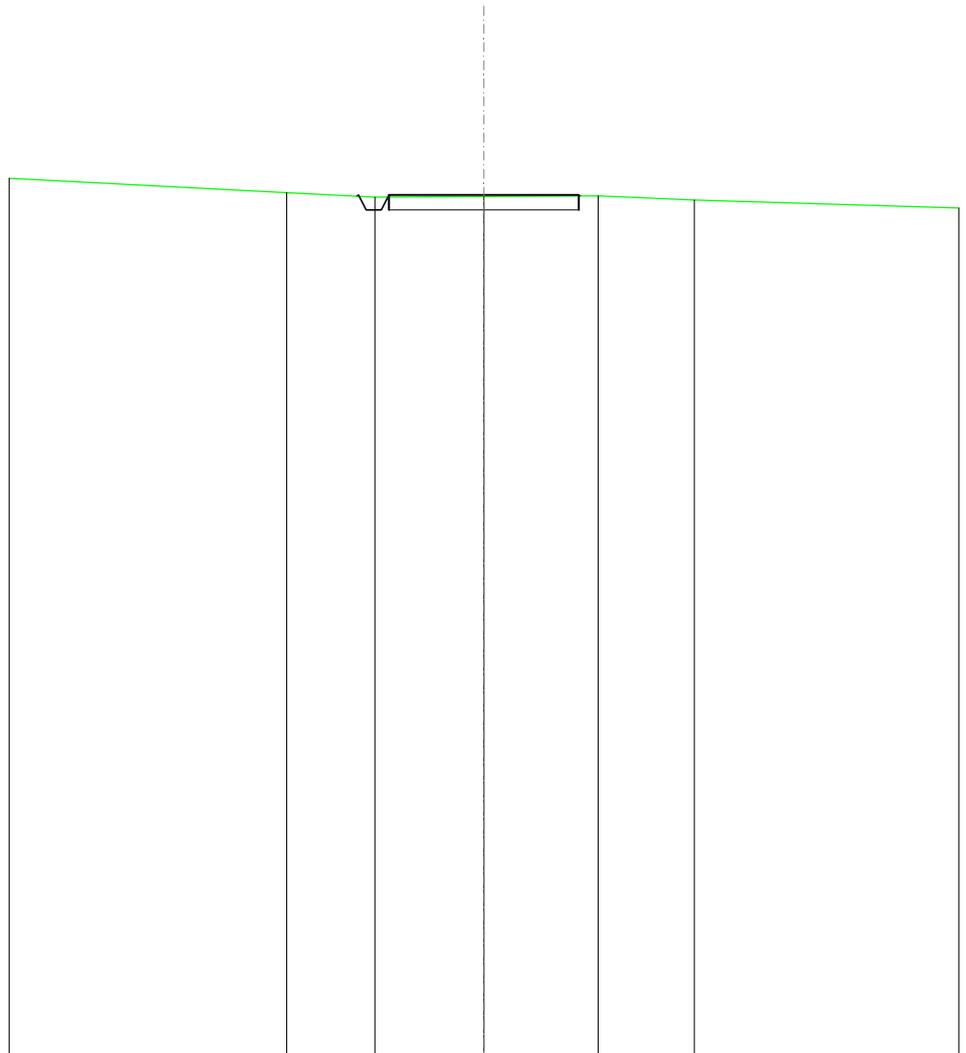


SCALA 1:200

QT.RIF. 80,000

QUOTE TERRENO	102,92	102,80	102,82	102,84	102,73
DIST.PARZIALI TERRENO	2,33	2,87	3,01	2,53	
QUOTE PROGETTO		102,83 102,86 102,46 102,46 102,86	102,86	102,86 102,84	
DIST. PARZIALI PROGETTO			5,00		

SCAVI E BONIFICHE	
FOSSO	0,239 m ²
SOVRASTRUTTURA STRADALE	
CASSONETTO	5,000 m
MANUFATTI	
SCAVO PER PIATTAFORMA	1,998 m ²
SCAVO PER PARETI TRINCEA	0,000 m ²

SEZIONE N.: 21
 QT. PROGETTO: 102,790
 DIST.PROG.: 500,000
 DIST.PREC.: 25,000
 DIST.SUCC.: 25,000

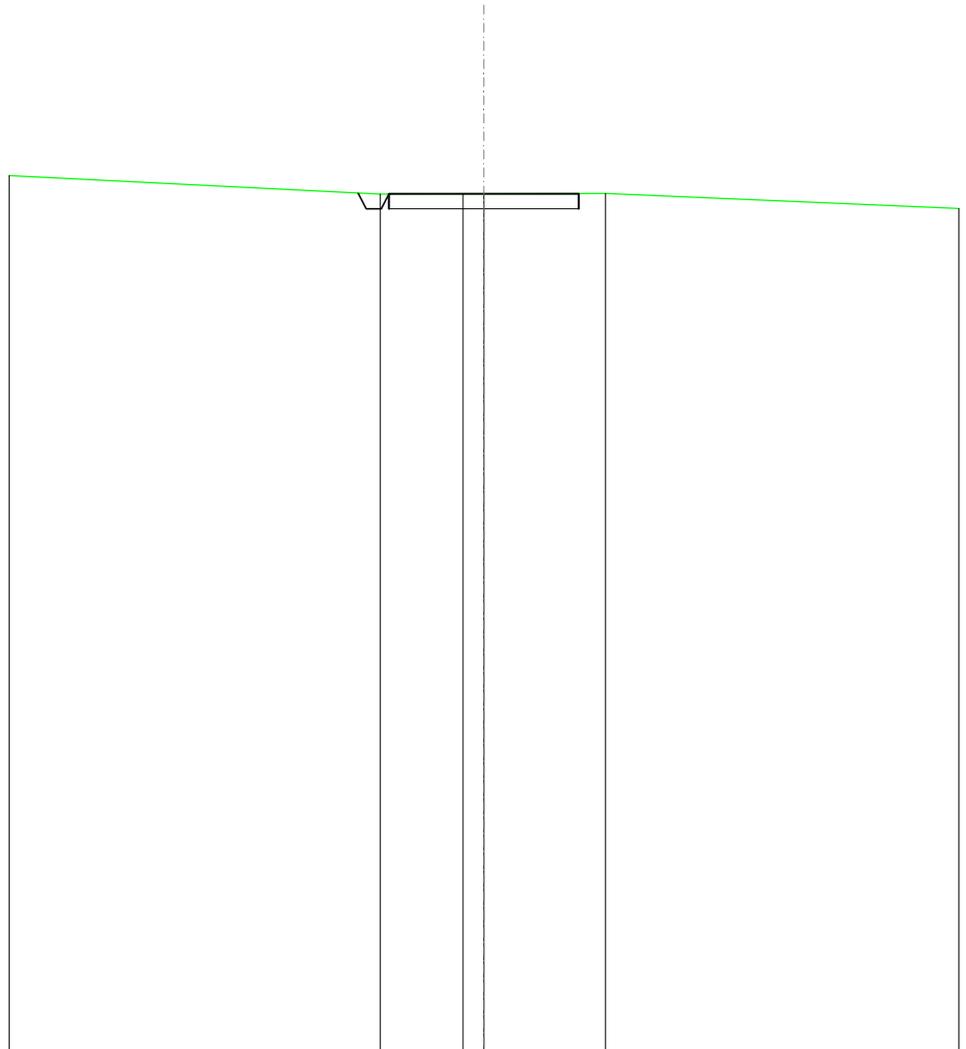


SCALA 1:200

QT.RIF. 80,000

QUOTE TERRENO		102,78	102,79	102,79	102,80
DIST.PARZIALI TERRENO		2,17	0,55	3,20	
QUOTE PROGETTO		102,81	102,79	102,79	102,80
DIST. PARZIALI PROGETTO			5,00		

SCAVI E BONIFICHE	
FOSSO	0,713 m ²
SOVRASTRUTTURA STRADALE	
CASSONETTO	4,999 m
MANUFATTI	
SCAVO PER PIATTAFORMA	3,991 m ²
SCAVO PER PARETI TRINCEA	0,204 m ²

SEZIONE N.: 22
 QT. PROGETTO: 102,261
 DIST.PROG.: 525,000
 DIST.PREC.: 25,000
 DIST.SUCC.: 25,000

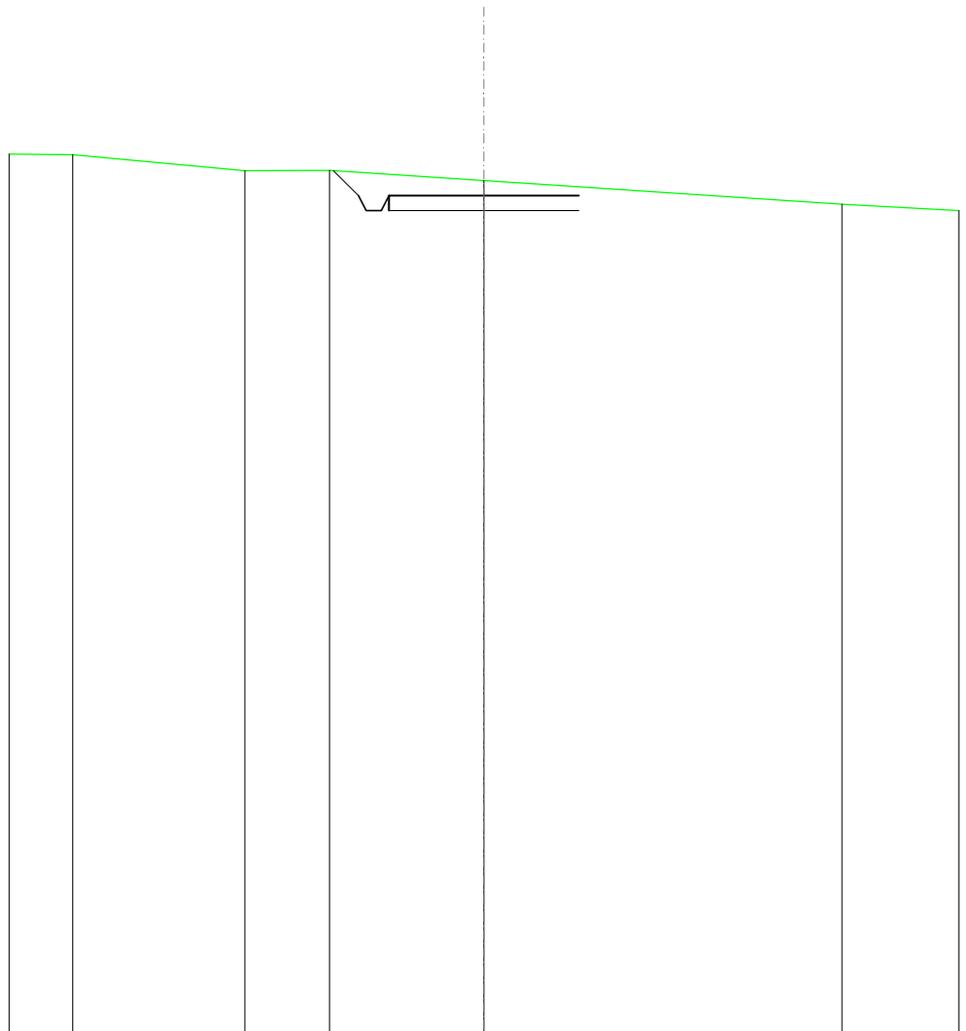


SCALA 1:200

QT.RIF. 80,000

QUOTE TERRENO	103,35	102,92	102,93	102,66	102,03
DIST.PARZIALI TERRENO	4,53	2,23	4,06	9,42	
QUOTE PROGETTO			102,92	102,26	102,26
DIST. PARZIALI PROGETTO			0,66		

SCAVI E BONIFICHE	
FOSSO	0,648 m ²
SOVRASTRUTTURA STRADALE	
CASSONETTO	5,000 m
MANUFATTI	
SCAVO PER PIATTAFORMA	4,084 m ²
SCAVO PER PARETI TRINCEA	0,140 m ²

SEZIONE N.: 23
 QT. PROGETTO: 101,357
 DIST.PROG.: 550,000
 DIST.PREC.: 25,000
 DIST.SUCC.: 16,898

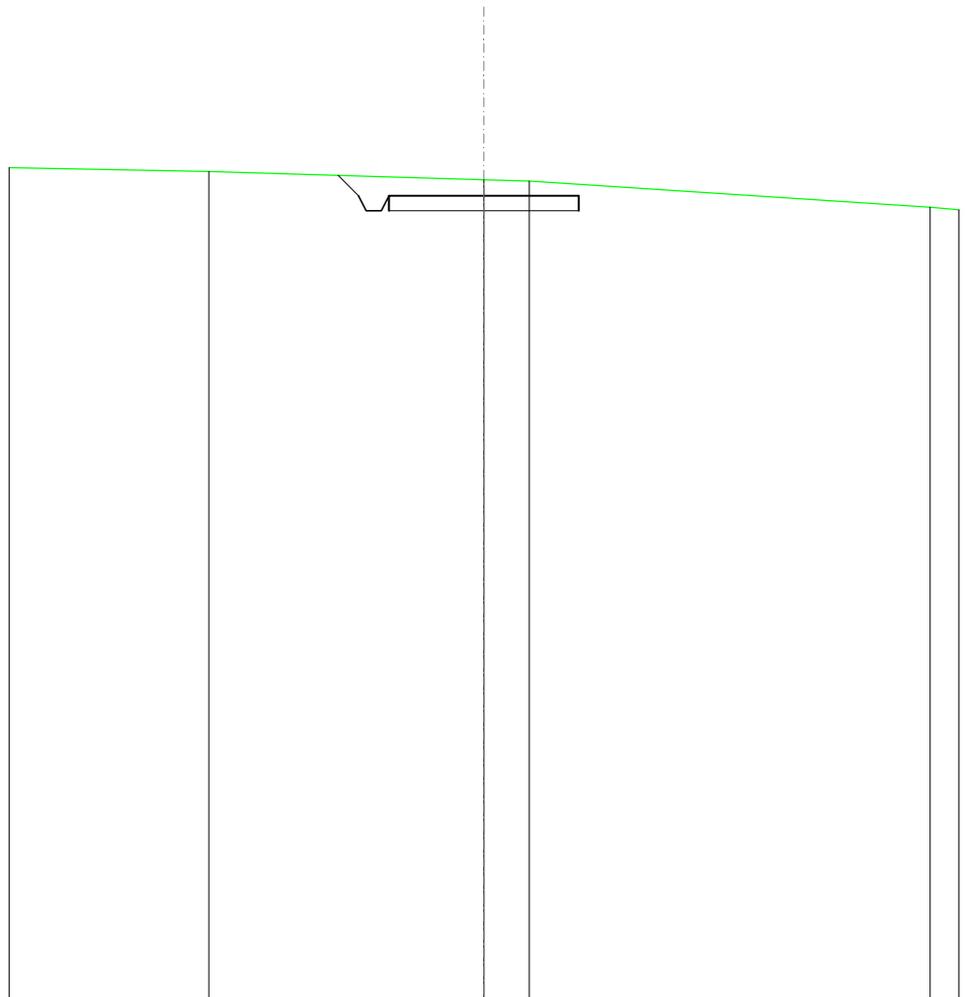


SCALA 1:200

QT.RIF. 80,000

QUOTE TERRENO	102,00	101,78	101,74	101,05
DIST.PARZIALI TERRENO		7,24	1,20	10,55
QUOTE PROGETTO		101,36	101,36	
DIST. PARZIALI PROGETTO		0,54	0,54	

SCAVI E BONIFICHE	
FOSSO	0,285 m ²
SOVRASTRUTTURA STRADALE	
CASSONETTO	5,000 m
MANUFATTI	
SCAVO PER PIATTAFORMA	2,000 m ²
SCAVO PER PARETI TRINCEA	0,002 m ²
RILEVATO PER SCARPATE	0,002 m ²

SEZIONE N.: 24
 QT. PROGETTO: 100,377
 DIST.PROG.: 566,898
 DIST.PREC.: 16,898

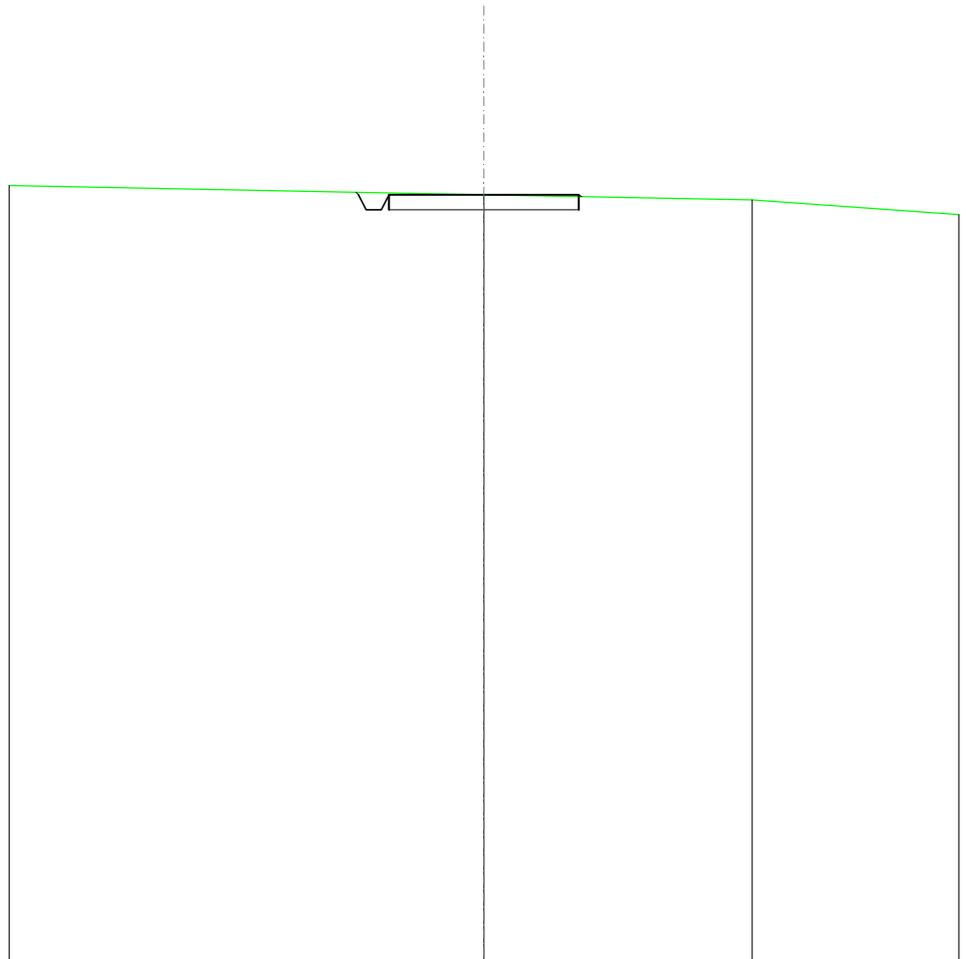

SCALA 1:200

QT.RIF. 80,000

QUOTE TERRENO		100,38	100,24
DIST.PARZIALI TERRENO			7,06
QUOTE PROGETTO	100,44 100,38 99,98 99,98 100,38	100,38	100,33
DIST. PARZIALI PROGETTO		5,00	