



Comune di
CORIGLIANO-ROSSANO



Comune di
TERRANOVA DA SIBARI



Committente:



PLT RE s.r.l.
via Dismano 1280
47522 Cesena (FC)
P.IVA/C.F. 04483450401

Titolo del Progetto:

PARCO EOLICO "TERRANOVA"

Documento:

Progetto Definitivo

N° Documento:

W-TER-P-VB-SZ-24

ID PROGETTO:

W-TER

DISCIPLINA:

P

AMBITO:

VB

FORMATO:

VARIE

Elaborato:

Sezioni trasversali Asse 14 AD

SCALA:

1:200

Nome file:

W-TER-P-VB-SZ-24_Sezioni trasversali Asse 14 AD

Progettazione:



Ing. Saverio Pagliuso

Ing. Mario Francesco Perri


Ing. Giorgio Salatino

Ing. Claudio Coscarella

Rev:	Data Revisione	Descrizione Revisione	Redatto	Controllato	Approvato
00	FEBBRAIO 2023	PRIMA EMISSIONE	GEMSA	GEMSA	PLT RE

SCAVI E BONIFICHE	
FOSSO	0,326 m ²
SOVRASTRUTTURA STRADALE	
CASSONETTO	2,516 m
MANUFATTI	
SCAVO PER PIATTAFORMA	1,352 m ²
SCAVO PER PARETI TRINCEA	0,006 m ²

SEZIONE N.: 1
 QT. PROGETTO: 176,007
 DIST.PROG.: 0,000
 DIST.SUCC.: 25,000

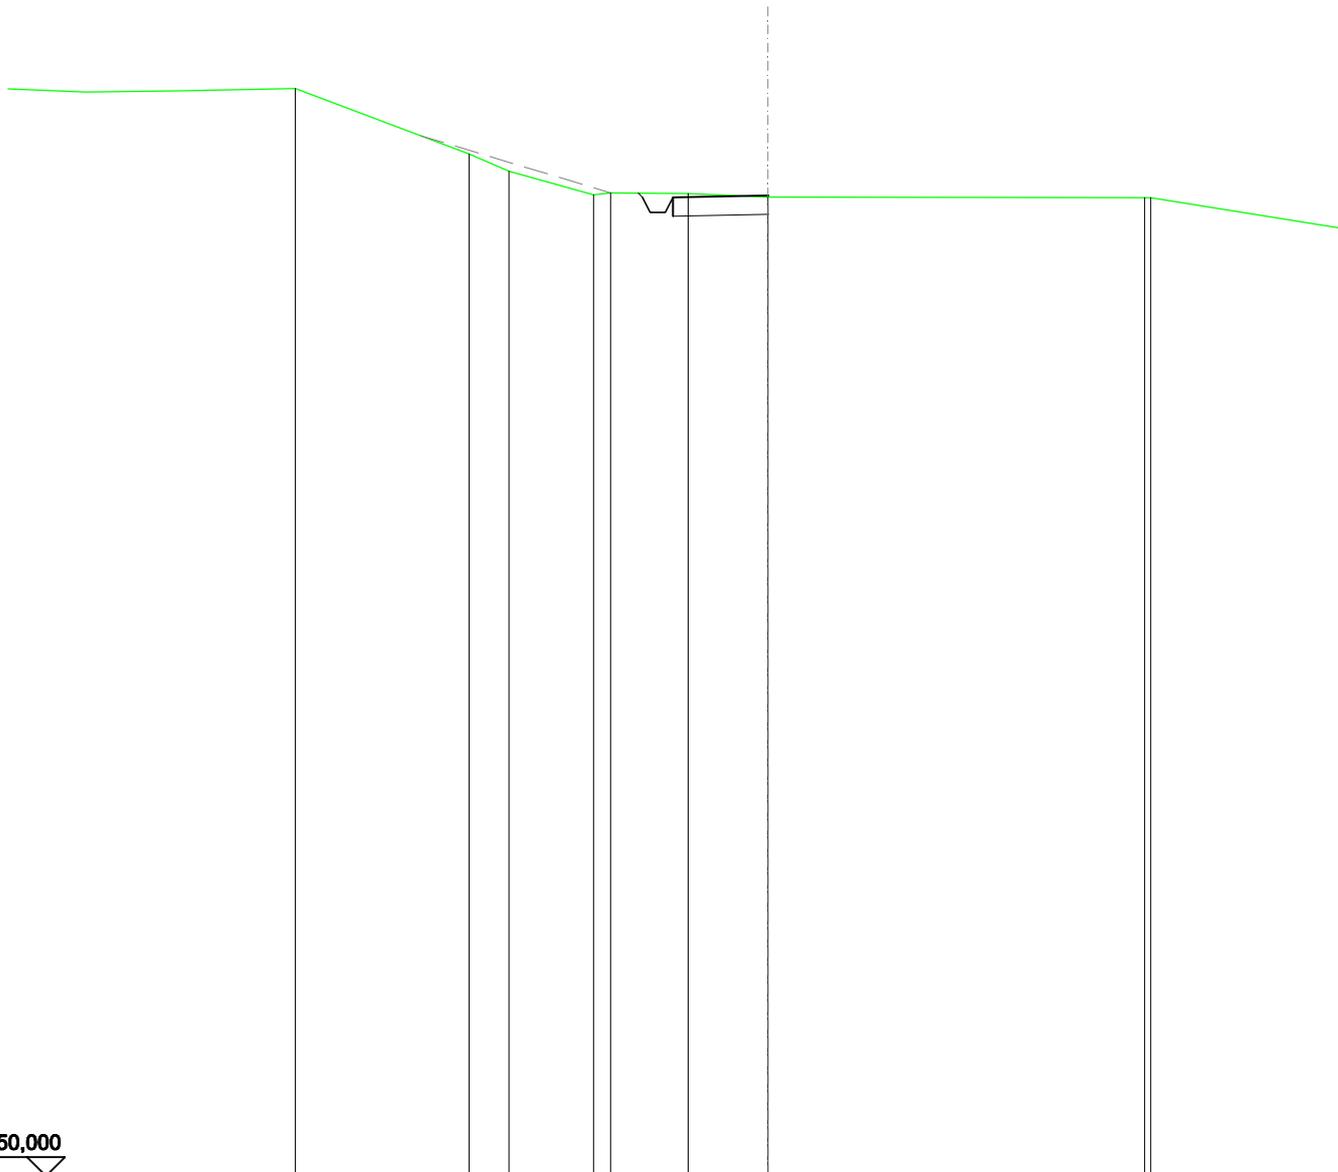


SCALA 1:200

QT.RIF. 150,000

QUOTE TERRENO	177,11	176,65	176,02	176,06	175,97	175,95	175,94
DIST.PARZIALI TERRENO	1,05	2,23	2,04	2,10	9,92		
QUOTE PROGETTO			176,07	175,96	175,56	175,56	175,96
DIST. PARZIALI PROGETTO					176,01	176,01	

SCAVI E BONIFICHE	
FOSSO	1,346 m ²
SOVRASTRUTTURA STRADALE	
CASSONETTO	5,039 m
MANUFATTI	
SCAVO PER PIATTAFORMA	3,674 m ²
SCAVO PER PARETI TRINCEA	4,831 m ²

SEZIONE N.: 3
 QT. PROGETTO: 179,262
 DIST.PROG.: 50,000
 DIST.PREC.: 25,000
 DIST.SUCC.: 25,000

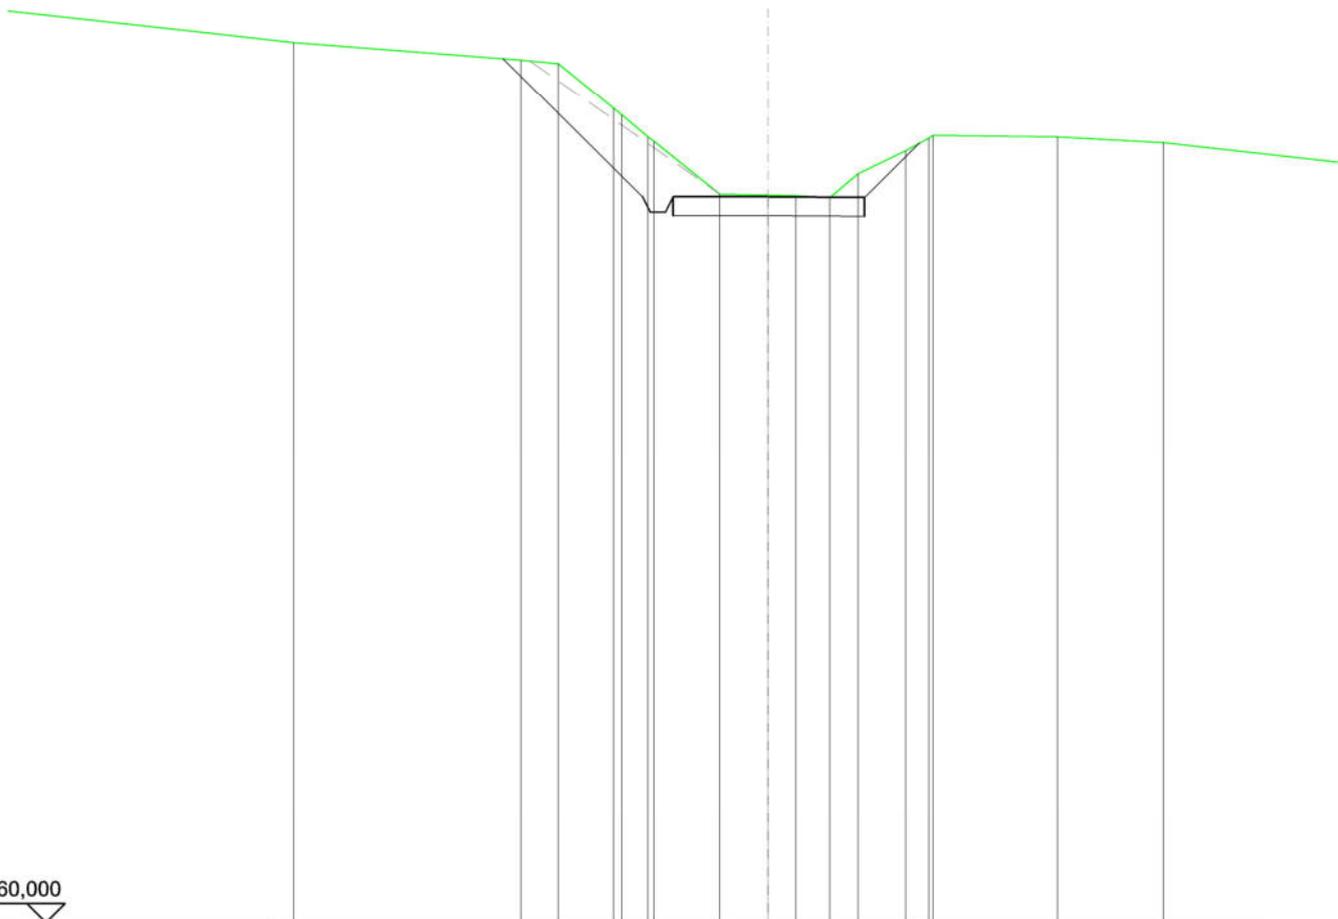


SCALA 1:200

QT.RIF. 160,000

QUOTE TERRENO	182,90	182,80	181,61	181,44	180,84	180,73	179,34	179,31	179,29	179,24	179,87	180,49	180,82	180,89	180,84	180,70
DIST.PARZIALI TERRENO	0,99	1,45	0,69	1,73	1,27	0,74	0,89	0,74	1,25	0,62	3,27	2,78				
QUOTE PROGETTO	182,94		179,26	178,86	178,86	179,26		179,26		179,25		180,69				
DIST. PARZIALI PROGETTO		3,67					5,04			1,45						

SCAVI E BONIFICHE	
FOSSO	1,130 m ²
SOVRASTRUTTURA STRADALE	
CASSONETTO	5,000 m
MANUFATTI	
SCAVO PER PIATTAFORMA	2,550 m ²
SCAVO PER PARETI TRINCEA	2,417 m ²

SEZIONE N.: 4
 QT. PROGETTO: 181,017
 DIST.PROG.: 75,000
 DIST.PREC.: 25,000
 DIST.SUCC.: 25,000

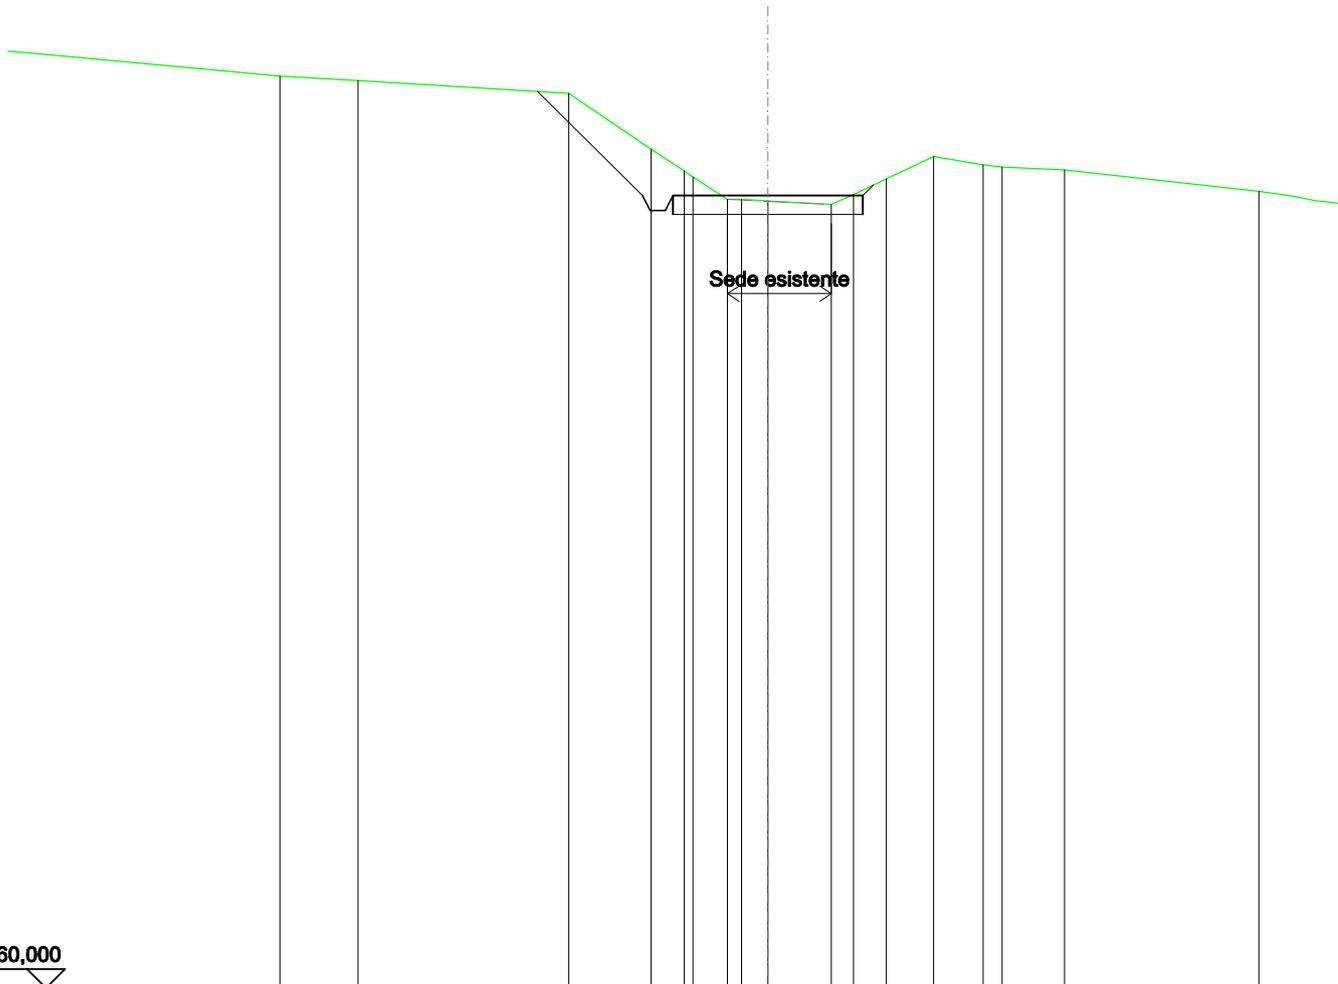


SCALA 1:200

QT.RIF. 160,000

QUOTE TERRENO	184,07	183,72	182,24	181,67	181,51	180,91	180,92	180,88	180,78	181,05	181,46	182,05	181,83	181,77	181,69
DIST.PARZIALI TERRENO	5,54	2,17	0,87	0,91	0,70	1,67	0,58	0,87	1,24	1,30	0,50	1,64			
QUOTE PROGETTO		183,78	181,02	180,62	181,02		181,02		181,02	181,30					
DIST. PARZIALI PROGETTO		2,76					5,00								

SCAVI E BONIFICHE	
FOSSO	0,489 m ²
SOVRASTRUTTURA STRADALE	
CASSONETTO	5,000 m
MANUFATTI	
SCAVO PER PIATTAFORMA	1,146 m ²
SCAVO PER PARETI TRINCEA	0,212 m ²
RILEVATO PER SCARPATE	0,044 m ²

SEZIONE N.: 5
 QT. PROGETTO: 181,619
 DIST.PROG.: 100,000
 DIST.PREC.: 25,000
 DIST.SUCC.: 25,000

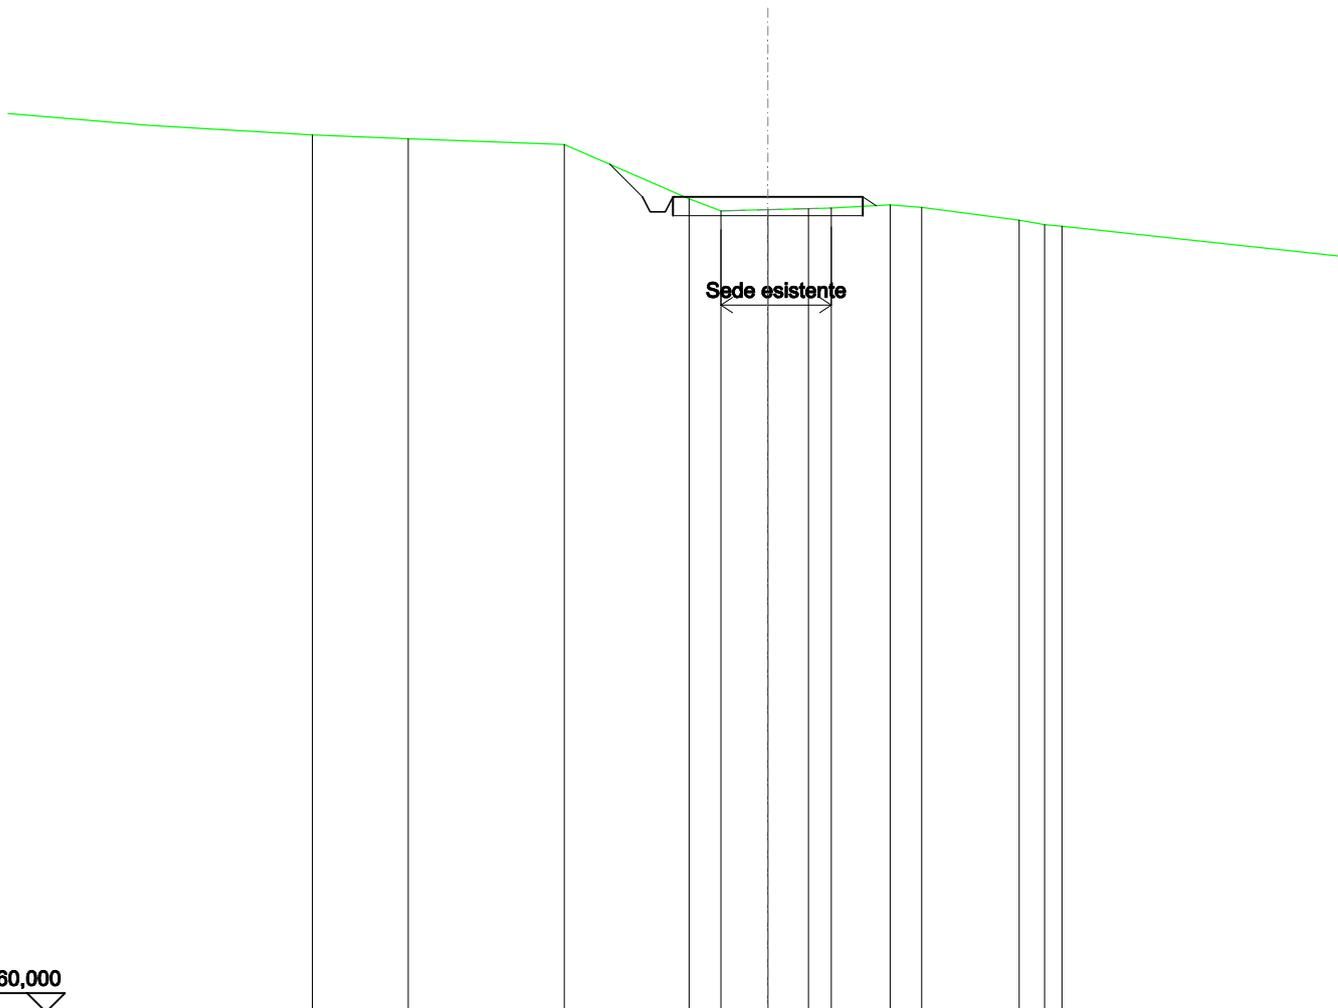


SCALA 1:200

QT.RIF. 160,000

QUOTE TERRENO	183,26	183,16	183,01	181,57	181,25	181,28	181,31	181,32	181,40	181,34	181,00	180,88	180,84
DIST.PARZIALI TERRENO	2,52	4,11	3,28	0,84	1,23	1,07	0,80	1,55	0,83	2,56	0,88		
QUOTE PROGETTO				182,49	181,62	181,22	181,22	181,62	181,62	181,39			
DIST. PARZIALI PROGETTO				0,87				5,00					

SCAVI E BONIFICHE	
FOSSO	0,570 m ²
SOVRASTRUTTURA STRADALE	
CASSONETTO	5,000 m
MANUFATTI	
SCAVO PER PIATTAFORMA	1,750 m ²
SCAVO PER PARETI TRINCEA	0,113 m ²
RILEVATO PER SCARPATE	0,037 m ²

SEZIONE N.: 6
 QT. PROGETTO: 181,255
 DIST.PROG.: 125,000
 DIST.PREC.: 25,000
 DIST.SUCC.: 25,000

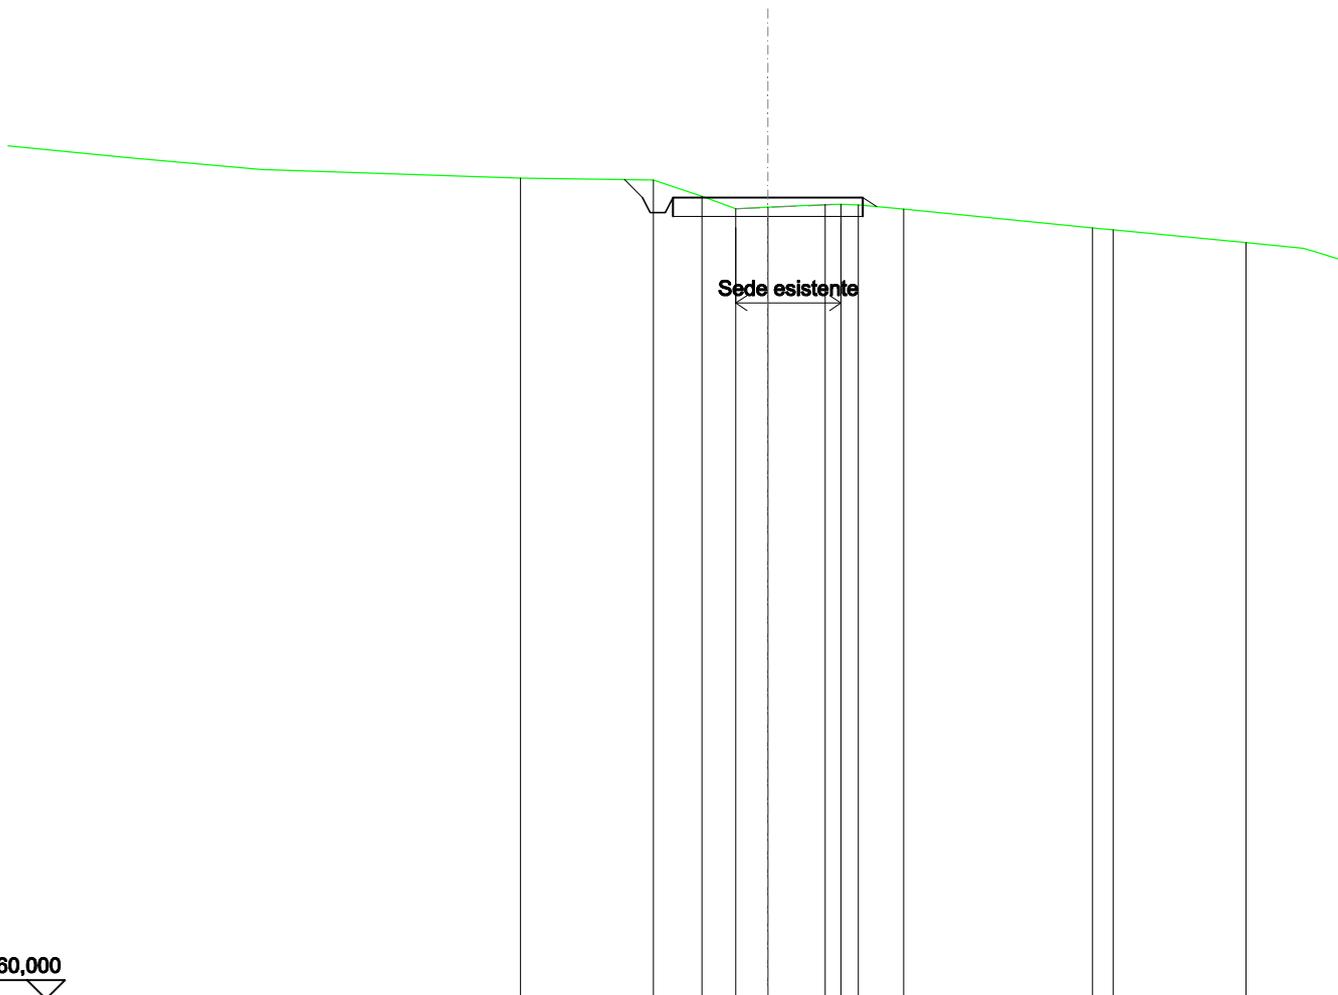


SCALA 1:200

QT.RIF. 160,000

QUOTE TERRENO	181,77	181,72	181,28	180,96	181,00	181,07	181,07	181,06	180,95	180,45	180,40
DIST.PARZIALI TERRENO	3,49	1,29	0,88	0,85	1,51			1,19	4,97	0,55	
QUOTE PROGETTO		181,73	181,25	180,85	180,85	181,25		181,25	181,02		
DIST. PARZIALI PROGETTO					5,00						

SCAVI E BONIFICHE	
FOSSO	0,329 m ²
SOVRASTRUTTURA STRADALE	
CASSONETTO	5,000 m
MANUFATTI	
SCAVO PER PIATTAFORMA	1,472 m ²
SCAVO PER PARETI TRINCEA	0,007 m ²
RILEVATO PER SCARPATE	0,066 m ²

SEZIONE N.: 7
 QT. PROGETTO: 180,825
 DIST.PROG.: 150,000
 DIST.PREC.: 25,000
 DIST.SUCC.: 25,000

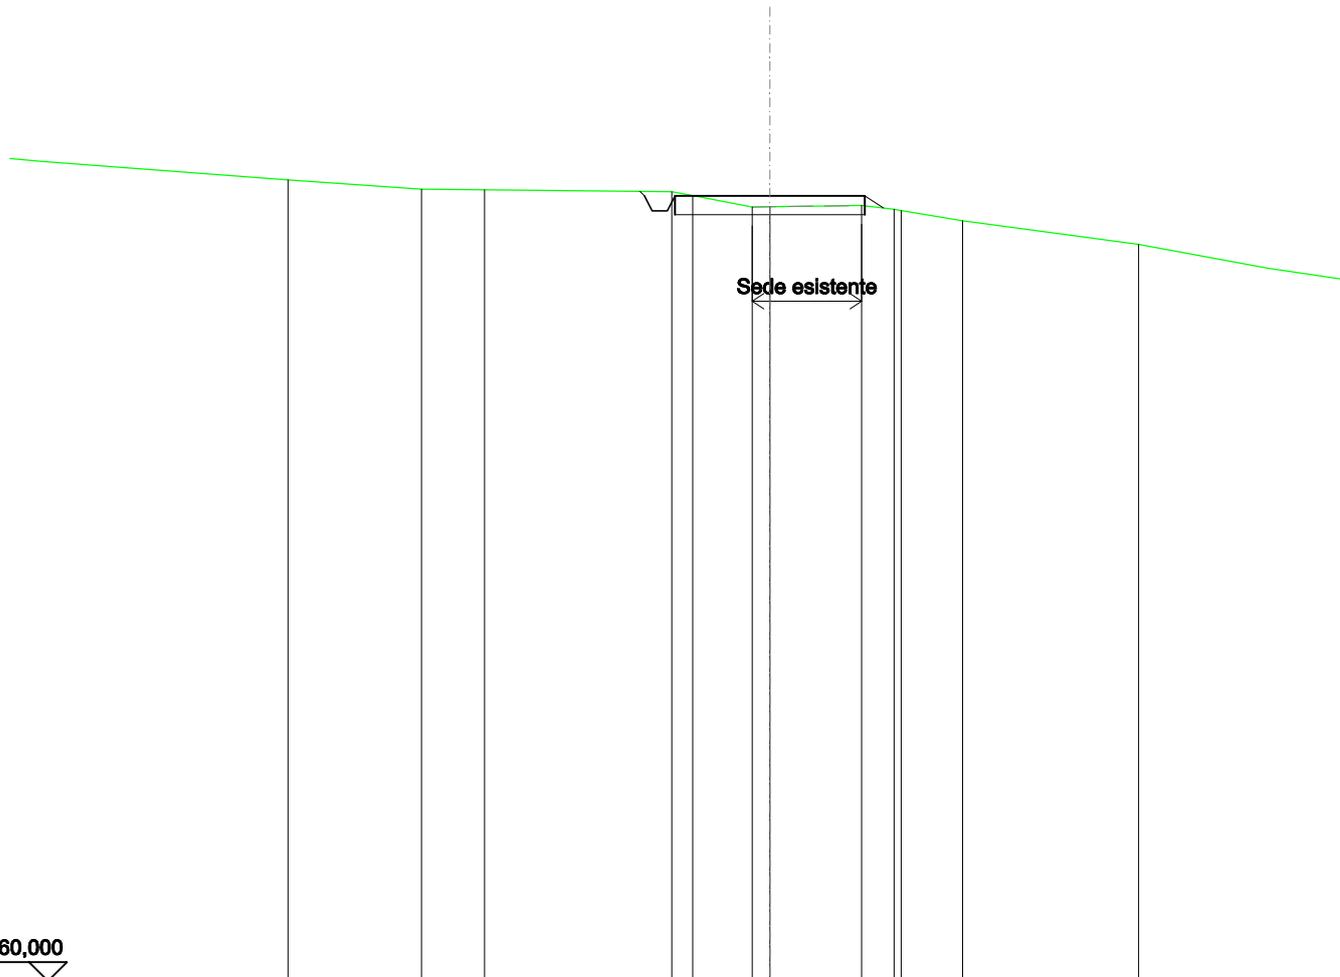


SCALA 1:200

QT.RIF. 160,000

QUOTE TERRENO	181,00	180,98	180,93	180,83	180,53	180,53	180,57	180,47	180,43	180,16	179,53
DIST.PARZIALI TERRENO	1,66	4,92	0,55	1,57	2,41	0,86	1,62	4,63			
QUOTE PROGETTO			180,94	180,83	180,43	180,83	180,83	180,50			
DIST. PARZIALI PROGETTO					5,00	0,49					

SCAVI E BONIFICHE	
FOSSO	0,230 m ²
SOVRASTRUTTURA STRADALE	
CASSONETTO	5,000 m
MANUFATTI	
SCAVO PER PIATTAFORMA	1,607 m ²
RILEVATO PER SCARPATE	0,032 m ²

SEZIONE N.: 8
 QT. PROGETTO: 180,586
 DIST.PROG.: 175,000
 DIST.PREC.: 25,000
 DIST.SUCC.: 25,000

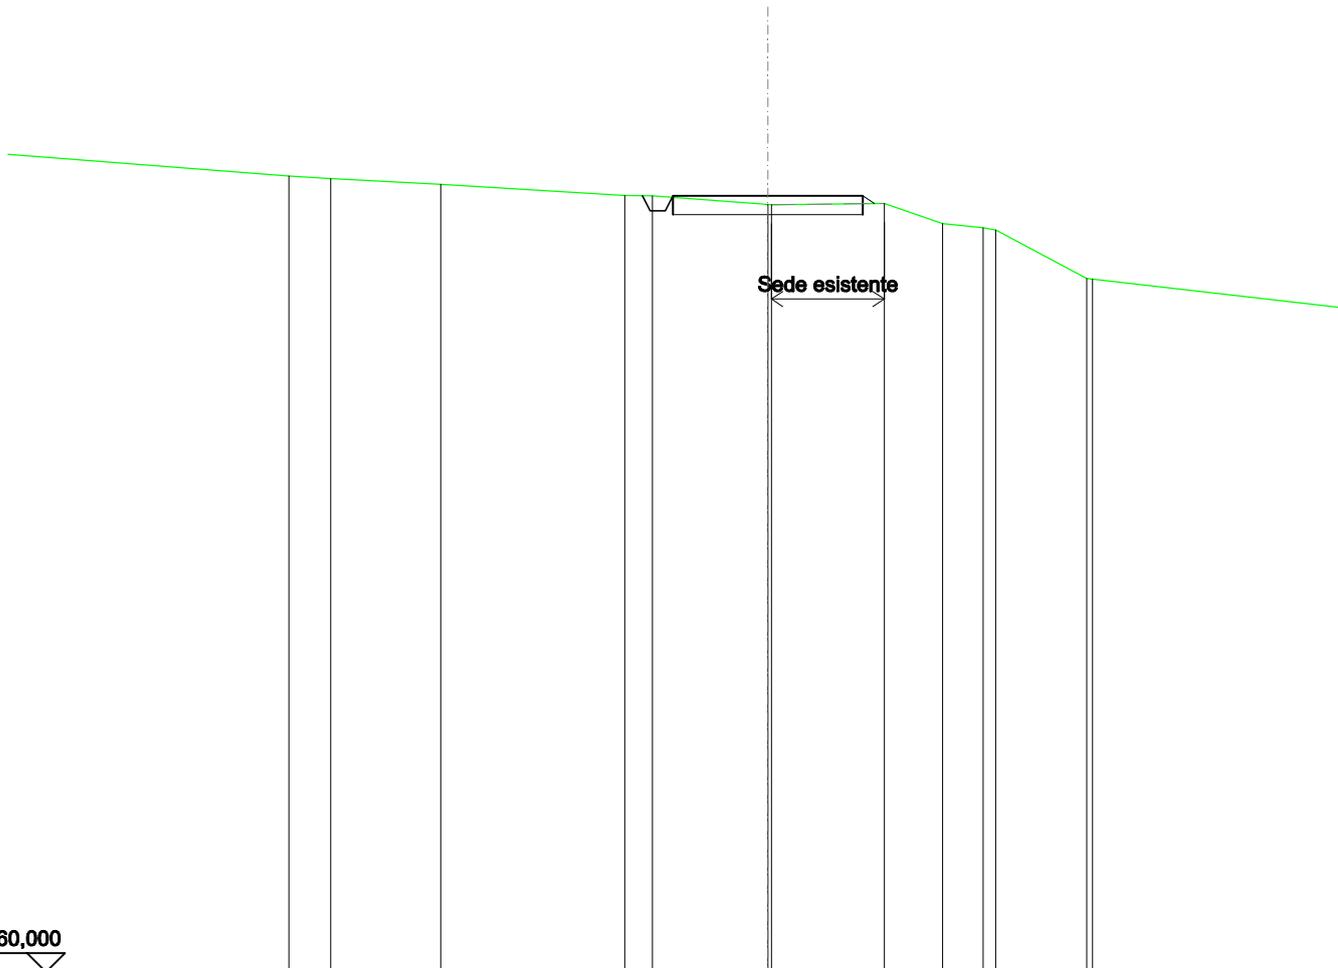


SCALA 1:200

QT.RIF. 160,000

QUOTE TERRENO	181,05	180,89		180,60	180,59	180,36	180,38	179,85	179,74	179,68	178,39	178,37
DIST.PARZIALI TERRENO		2,89	4,84	0,73	3,04	2,97	1,53	1,07		2,39		
QUOTE PROGETTO				180,59	180,59	180,59	180,59	180,59	180,59	180,59	180,59	180,59
DIST. PARZIALI PROGETTO						5,00						

SCAVI E BONIFICHE	
FOSSO	0,330 m ²
SOVRASTRUTTURA STRADALE	
CASSONETTO	5,000 m
MANUFATTI	
SCAVO PER PIATTAFORMA	1,981 m ²
SCAVO PER PARETI TRINCEA	0,012 m ²
RILEVATO PER SCARPATE	0,047 m ²

SEZIONE N.: 9
 QT. PROGETTO: 180,738
 DIST.PROG.: 200,000
 DIST.PREC.: 25,000
 DIST.SUCC.: 25,000

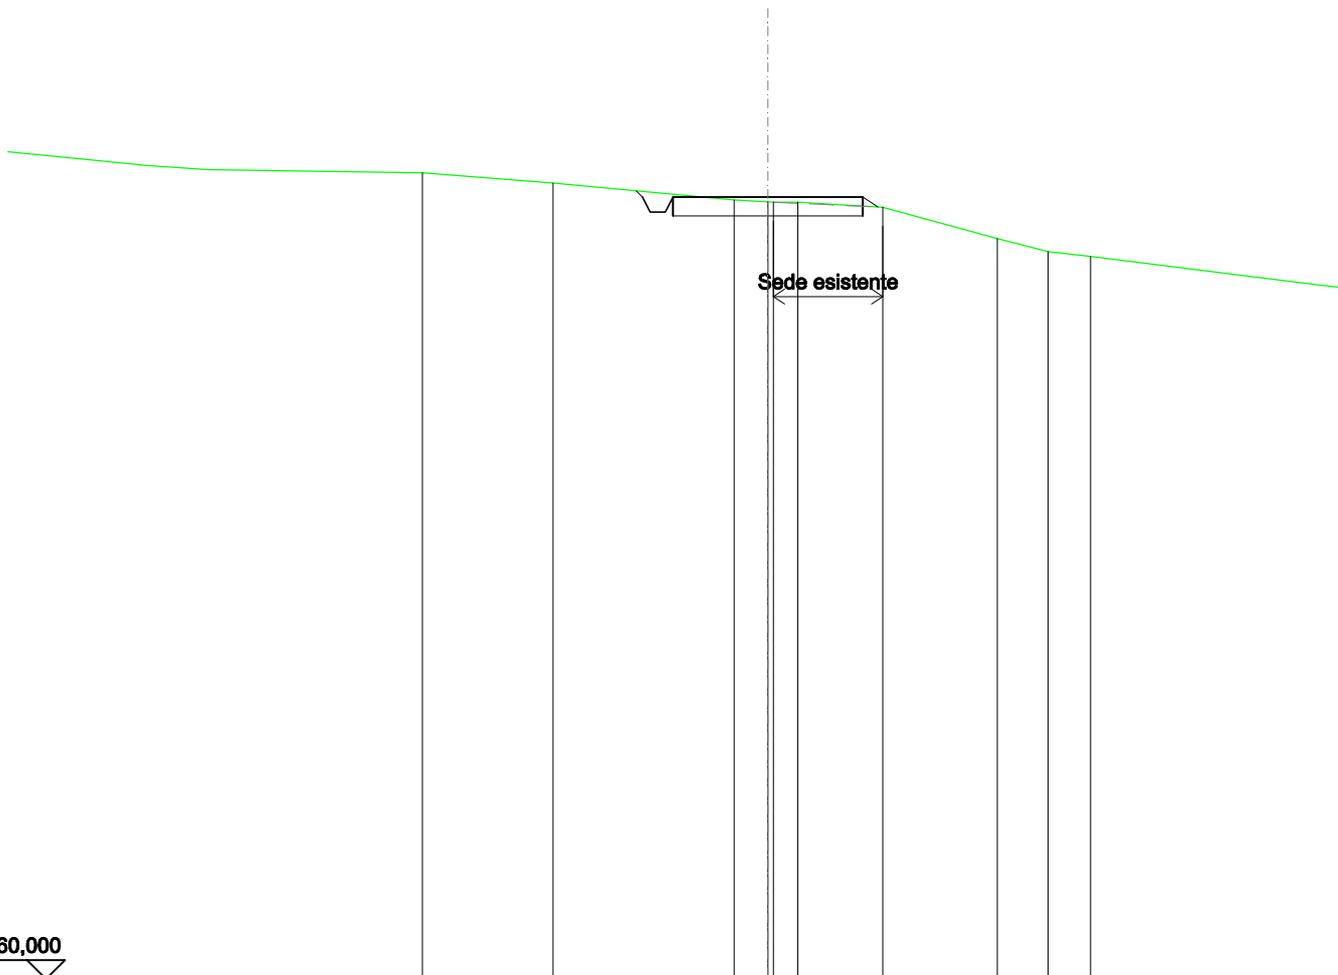


SCALA 1:200

QT.RIF. 160,000

QUOTE TERRENO	181,39	181,11	180,66	180,61	180,60	180,61	180,47	179,64	179,29	179,16
DIST.PARZIALI TERRENO	3,43	4,77	0,89	0,85	2,23	3,01	1,34	1,11		
QUOTE PROGETTO			180,90	180,74	180,34	180,74	180,74	180,46		
DIST. PARZIALI PROGETTO					5,00					

SCAVI E BONIFICHE	
FOSSO	0,235 m ²
SOVRASTRUTTURA STRADALE	
CASSONETTO	5,000 m
MANUFATTI	
SCAVO PER PIATTAFORMA	1,630 m ²
SCAVO PER PARETI TRINCEA	0,000 m ²
RILEVATO PER SCARPATE	0,113 m ²

SEZIONE N.: 10
 QT. PROGETTO: 181,319
 DIST.PROG.: 225,000
 DIST.PREC.: 25,000
 DIST.SUCC.: 25,000

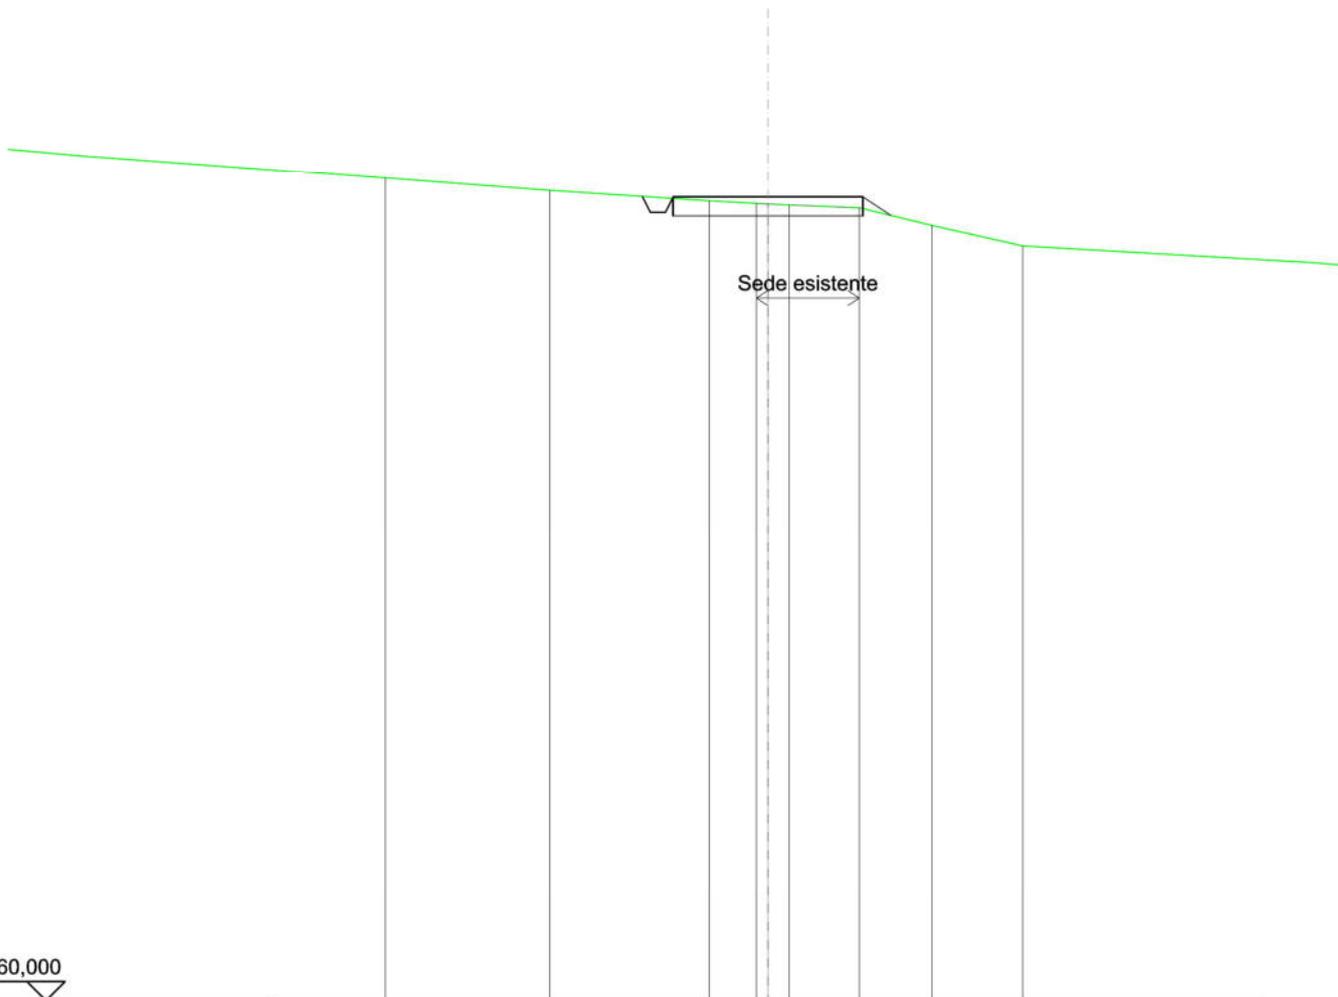


SCALA 1:200

QT.RIF. 160,000

QUOTE TERRENO	181,83	181,50	181,22	181,15	181,14	181,11	181,04	180,56	180,03
DIST.PARZIALI TERRENO	4,32	4,20	1,24	0,56	1,85	1,92	2,38		
QUOTE PROGETTO			181,34	181,32	180,92	180,92	181,32	181,32	180,83
DIST. PARZIALI PROGETTO					5,00		0,73		

SCAVI E BONIFICHE	
FOSSO	0,147 m ²
SOVRASTRUTTURA STRADALE	
CASSONETTO	5,000 m
MANUFATTI	
SCAVO PER PIATTAFORMA	1,422 m ²
RILEVATO PER SCARPATE	0,081 m ²

SEZIONE N.: 11
 QT. PROGETTO: 182,060
 DIST.PROG.: 250,000
 DIST.PREC.: 25,000
 DIST.SUCC.: 25,000

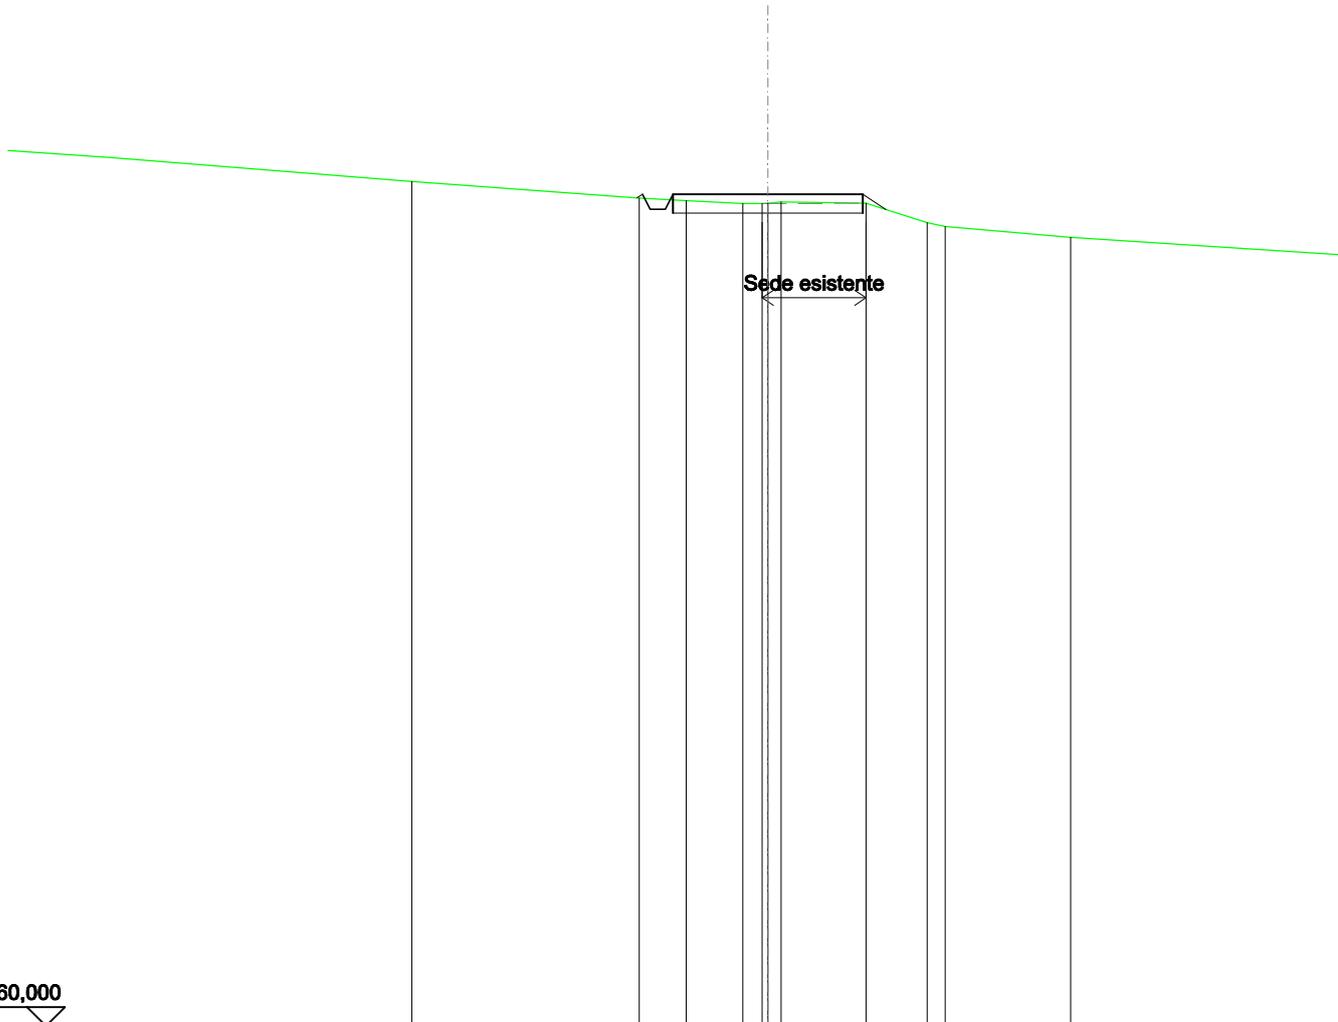


SCALA 1:200

QT.RIF. 160,000

QUOTE TERRENO	182,40	181,96	181,89	181,81	181,83	181,86	181,82	181,30	181,21	180,92
DIST.PARZIALI TERRENO		5,99	1,23	1,49	0,51	2,24	1,61		3,31	
QUOTE PROGETTO		181,96	182,06	181,66	182,06	182,06	182,06	181,65		
DIST. PARZIALI PROGETTO					5,00		0,61			

SCAVI E BONIFICHE	
FOSSO	0,151 m ²
SOVRASTRUTTURA STRADALE	
CASSONETTO	5,000 m
MANUFATTI	
SCAVO PER PIATTAFORMA	1,577 m ²
RILEVATO PER SCARPATE	0,019 m ²

SEZIONE N.: 12
 QT. PROGETTO: 182,749
 DIST.PROG.: 275,000
 DIST.PREC.: 25,000
 DIST.SUCC.: 25,000

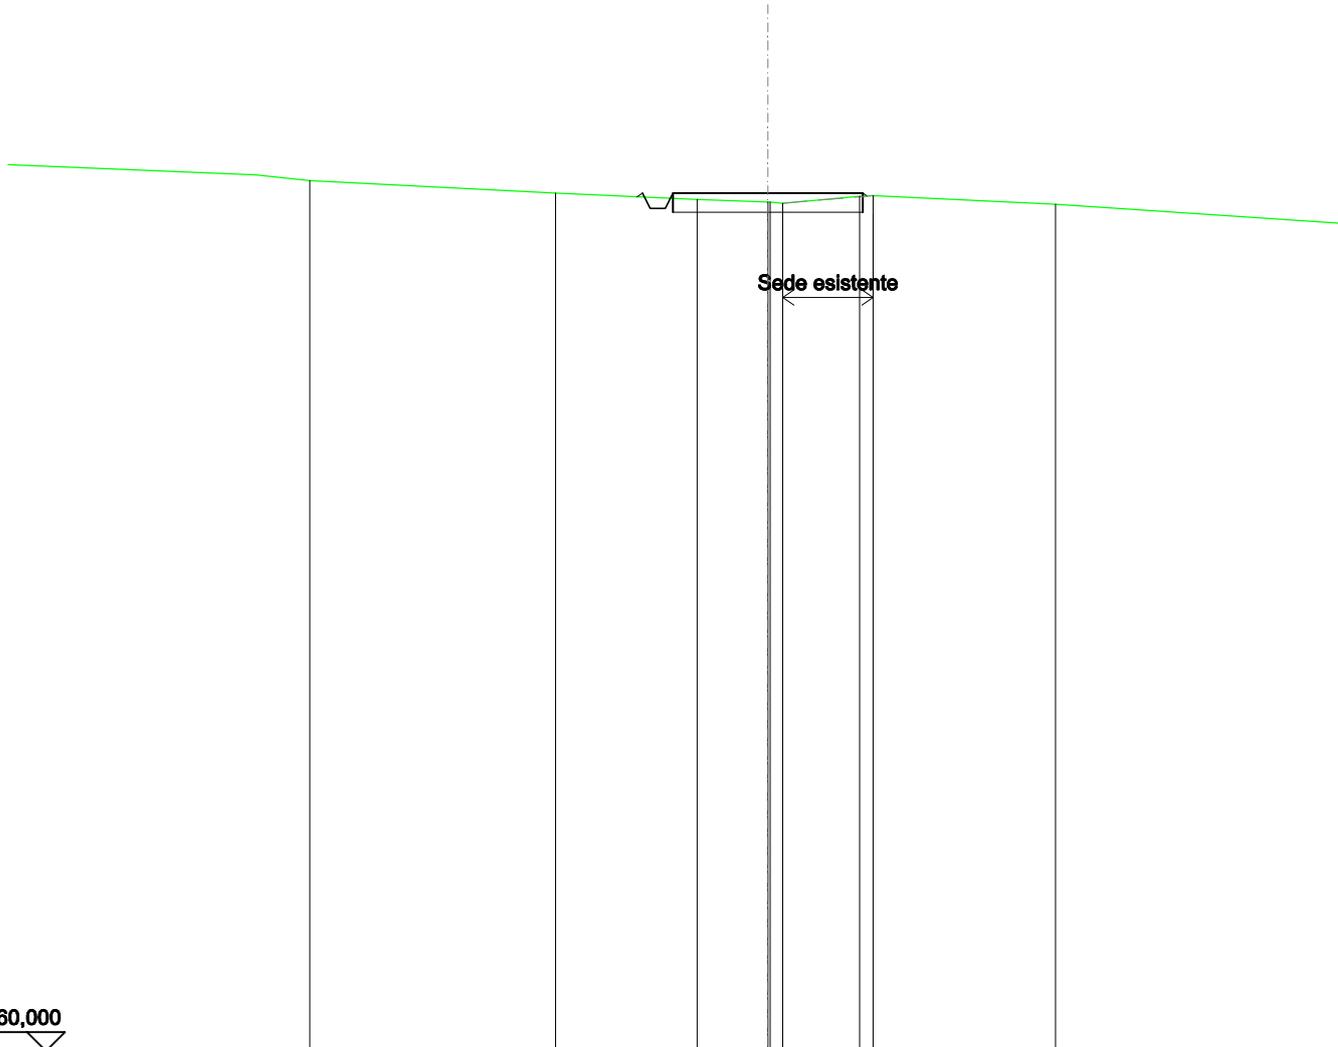


SCALA 1:200

QT.RIF. 160,000

QUOTE TERRENO	182,75	182,58	182,51 182,51 182,49	182,67 182,68	182,46
DIST.PARZIALI TERRENO		3,72	1,86	2,02	4,80
QUOTE PROGETTO		182,65 182,75 182,35 182,75	182,75	182,75 182,68	
DIST. PARZIALI PROGETTO			5,00		

SCAVI E BONIFICHE	
FOSSO	0,097 m ²
SOVRASTRUTTURA STRADALE	
CASSONETTO	5,000 m
MANUFATTI	
SCAVO PER PIATTAFORMA	1,306 m ²
RILEVATO PER SCARPATE	0,076 m ²

SEZIONE N.: 13
 QT. PROGETTO: 182,970
 DIST.PROG.: 300,000
 DIST.PREC.: 25,000
 DIST.SUCC.: 25,000

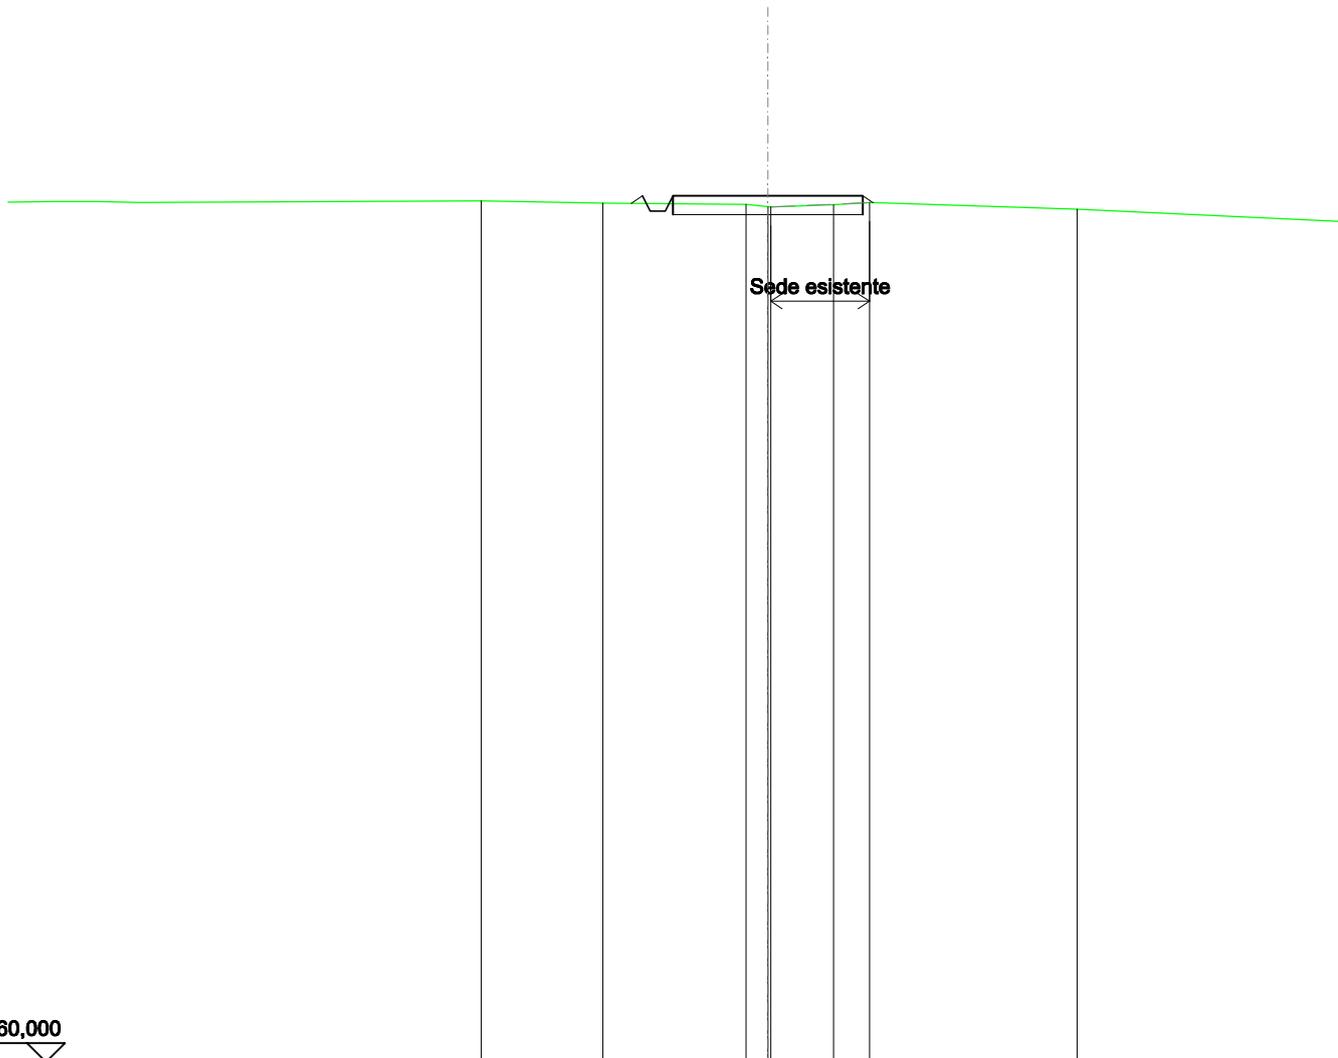


SCALA 1:200

QT.RIF. 160,000

QUOTE TERRENO	182,84	182,78	182,74	182,68	182,73	182,79	182,62
DIST.PARZIALI TERRENO		3,20	3,77	0,57	1,66	0,94	5,47
QUOTE PROGETTO			182,77	182,97	182,57	182,97	182,79
DIST. PARZIALI PROGETTO				5,00			

SCAVI E BONIFICHE	
FOSSO	0,025 m ²
SOVRASTRUTTURA STRADALE	
CASSONETTO	5,000 m
MANUFATTI	
SCAVO PER PIATTAFORMA	1,022 m ²
RILEVATO PER SCARPATE	0,230 m ²

SEZIONE N.: 14
 QT. PROGETTO: 182,526
 DIST.PROG.: 325,000
 DIST.PREC.: 25,000
 DIST.SUCC.: 25,000

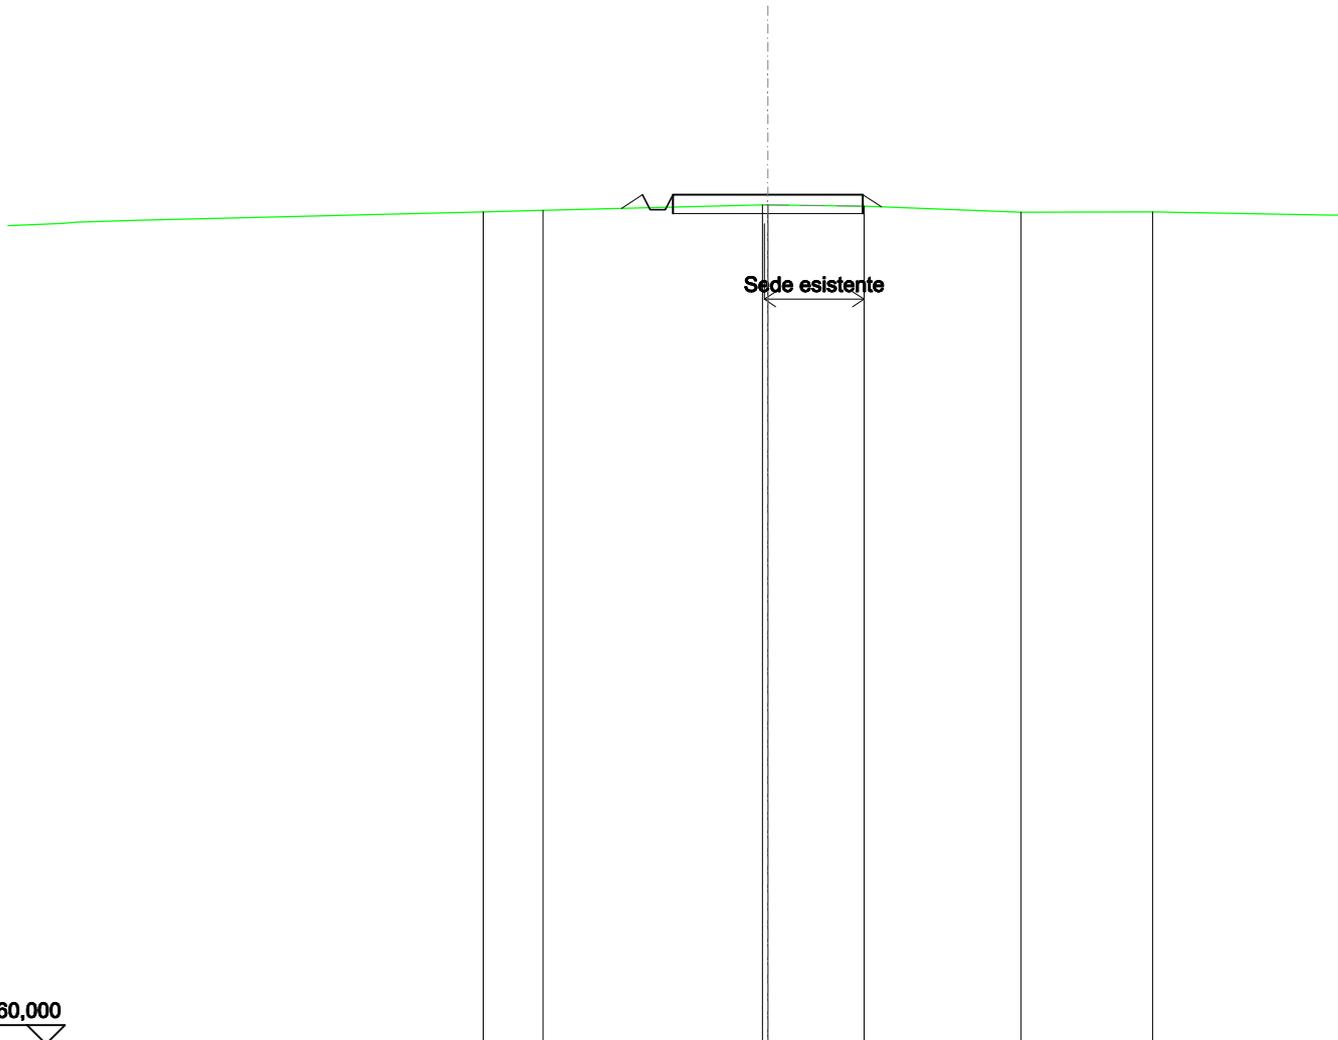


SCALA 1:200

QT.RIF. 160,000

QUOTE TERRENO	182,07	182,11	182,25	182,25	182,22	182,06	182,06
DIST.PARZIALI TERRENO	1,57	5,78	2,53	4,13	3,46		
QUOTE PROGETTO		182,16	182,53	182,13	182,13	182,53	182,20
DIST. PARZIALI PROGETTO		0,55	5,00	0,19			

RILEVATI	
RILEVATO	0,025 m ²
SOVRASTRUTTURA STRADALE	
CASSONETTO	5,000 m
MANUFATTI	
SCAVO PER PIATTAFORMA	0,220 m ²
RILEVATO PER SCARPATE	0,655 m ²

SEZIONE N.: 15
 QT. PROGETTO: 181,845
 DIST.PROG.: 350,000
 DIST.PREC.: 25,000
 DIST.SUCC.: 25,000

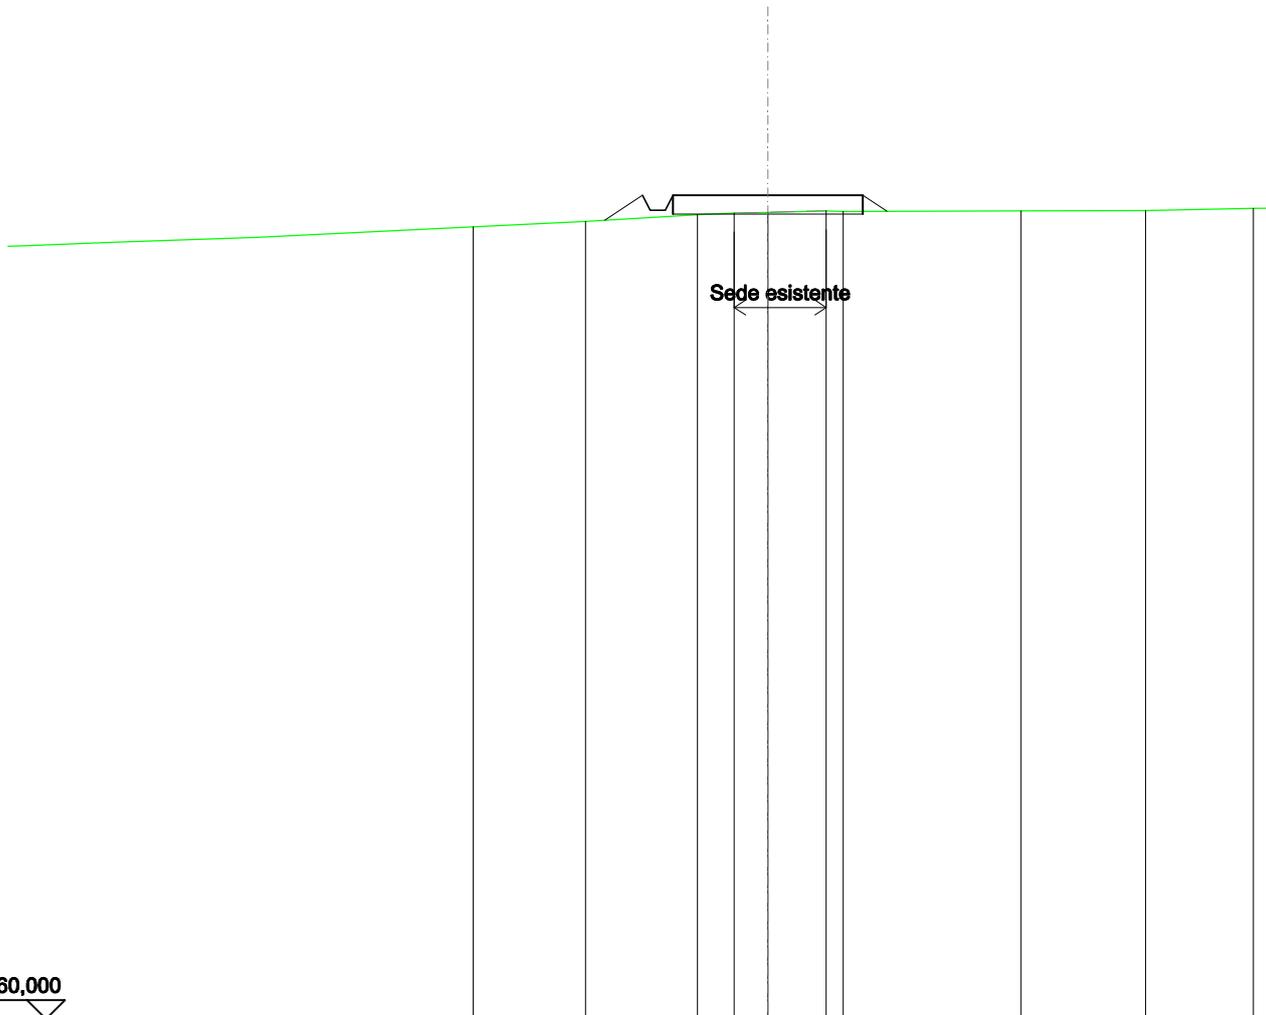


SCALA 1:200

QT.RIF. 160,000

QUOTE TERRENO	181,01	181,15	181,33	181,37	181,39	181,43	181,42	181,43	181,44
DIST.PARZIALI TERRENO	2,96	2,94	0,97	0,89	1,54	4,68	3,28		
QUOTE PROGETTO		181,18	181,85	181,45	181,45	181,85	181,85	181,42	
DIST. PARZIALI PROGETTO		0,99	0,63	0,63	0,63	5,00	0,63		

RILEVATI	
RILEVATO	0,078 m ²
SOVRASTRUTTURA STRADALE	
CASSONETTO	5,000 m
MANUFATTI	
SCAVO PER PIATTAFORMA	0,121 m ²
RILEVATO PER SCARPATE	0,911 m ²

SEZIONE N.: 16
 QT. PROGETTO: 181,185
 DIST.PROG.: 375,000
 DIST.PREC.: 25,000
 DIST.SUCC.: 25,000

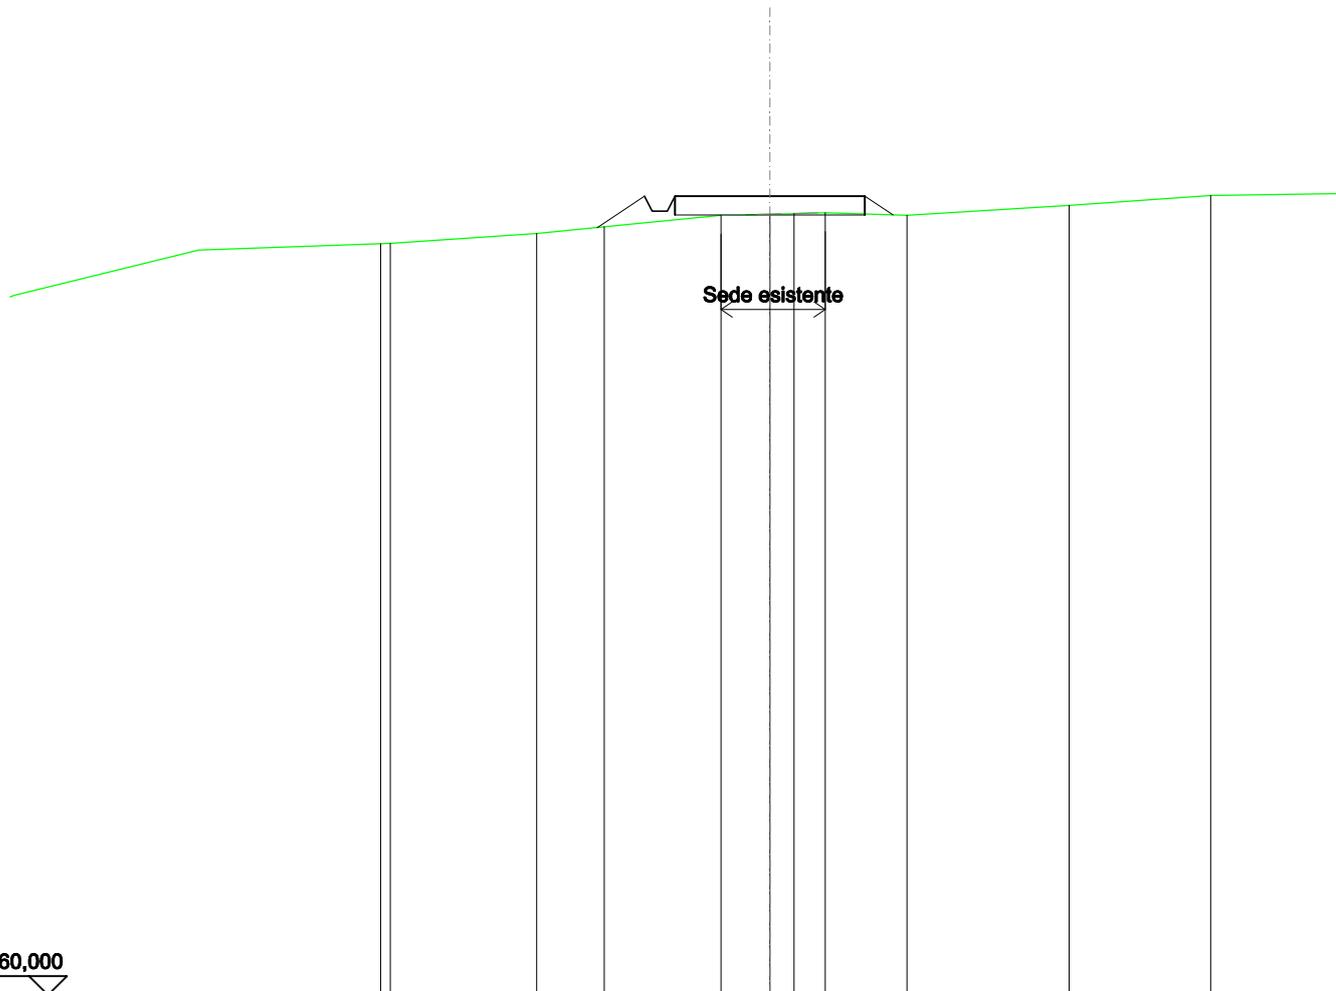


SCALA 1:200

QT.RIF. 160,000

QUOTE TERRENO	179,92 179,93	180,19	180,37	180,68	180,71 180,72 180,75	180,68	180,94	181,20
DIST.PARZIALI TERRENO	3,85	1,78	3,07	1,29 0,64 0,82	2,15	4,27	3,73	
QUOTE PROGETTO			180,35 181,18 180,78 181,18	181,18	181,18	181,18 180,69		
DIST. PARZIALI PROGETTO			1,25	5,00	0,74			

RILEVATI	
RILEVATO	0,003 m ²
SOVRASTRUTTURA STRADALE	
CASSONETTO	5,000 m
MANUFATTI	
SCAVO PER PIATTAFORMA	0,709 m ²
RILEVATO PER SCARPATE	0,659 m ²

SEZIONE N.: 17
 QT. PROGETTO: 180,580
 DIST.PROG.: 400,000
 DIST.PREC.: 25,000
 DIST.SUCC.: 25,000

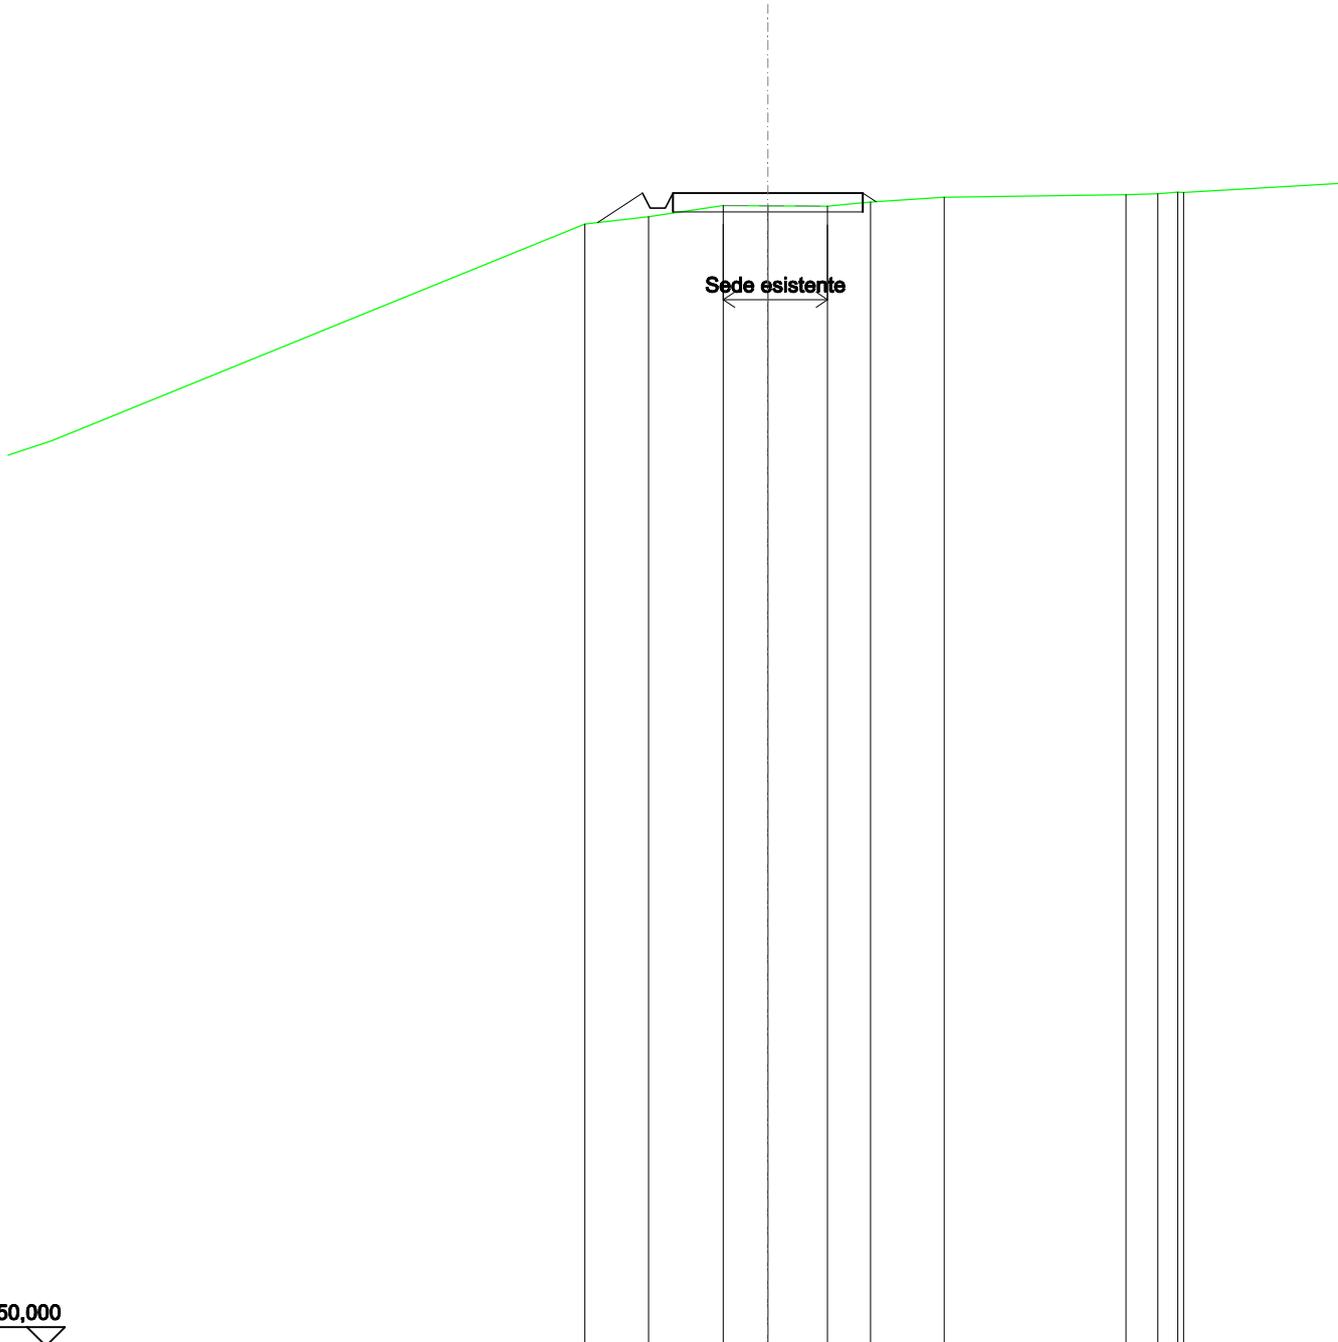


SCALA 1:200

QT.RIF. 150,000

QUOTE TERRENO	179,76	179,95	180,25	180,24	180,23	180,34	180,46	180,54	180,56	180,60	180,59
DIST.PARZIALI TERRENO	1,67	1,96	1,18	1,57	1,13	1,94	4,78	0,84	0,52		
QUOTE PROGETTO	179,79	180,58	180,18	180,58	180,58	180,35					
DIST. PARZIALI PROGETTO	1,18			5,00							

SCAVI E BONIFICHE	
FOSSO	0,000 m ²
SOVRASTRUTTURA STRADALE	
CASSONETTO	5,000 m
MANUFATTI	
SCAVO PER PIATTAFORMA	1,213 m ²
RILEVATO PER SCARPATE	0,429 m ²

SEZIONE N.: 18
 QT. PROGETTO: 180,253
 DIST.PROG.: 425,000
 DIST.PREC.: 25,000
 DIST.SUCC.: 25,000

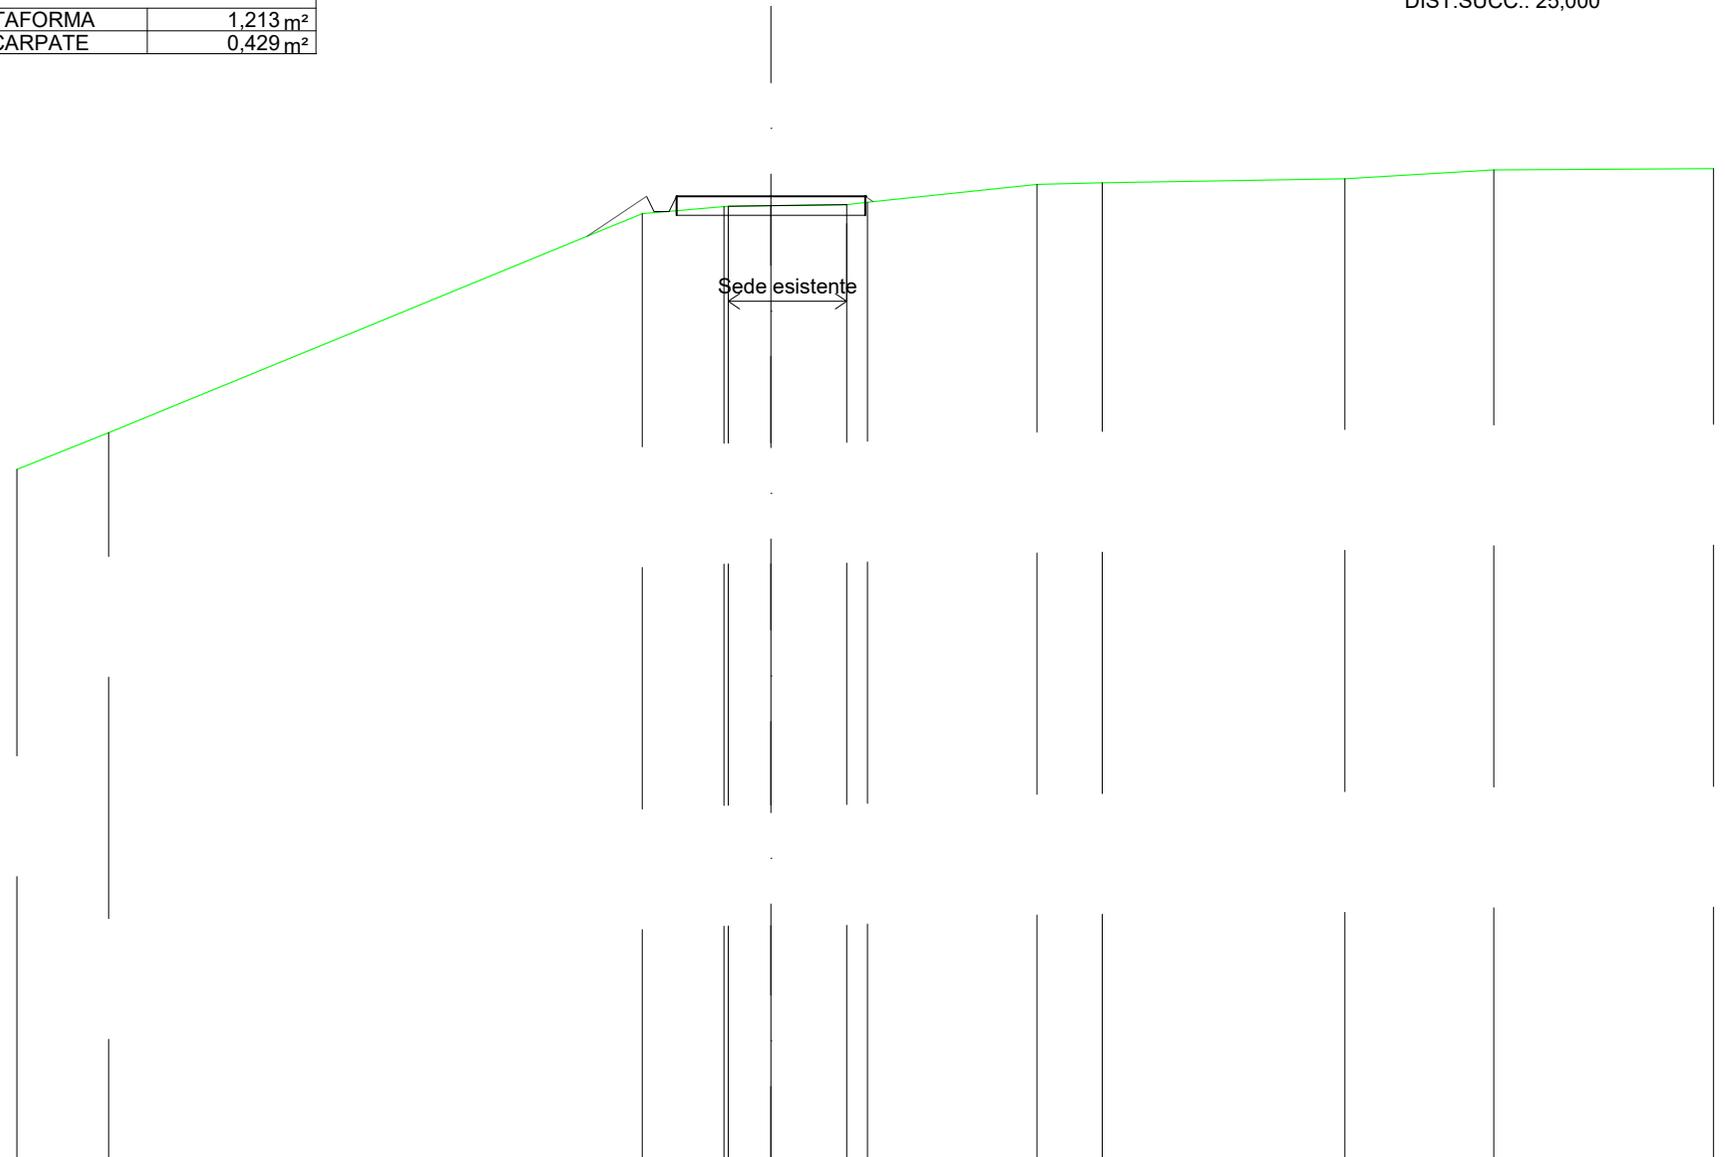


SCALA 1:200

QT.RIF. 154,825

QUOTE TERRENO	173,07	174,03		179,80	179,98	179,99	180,01	180,03	180,10	180,57	180,61	180,71	180,95	180,98
DIST.PARZIALI TERRENO	2,44		14,15	2,17	1,13	2,01	0,55	4,50	1,73	6,43	3,95	5,82		
QUOTE PROGETTO				179,20	180,25	179,85	179,85	180,25	180,25	180,11				
DIST. PARZIALI PROGETTO				1,57			5,00							

SCAVI E BONIFICHE	
FOSSO	0,052 m ²
RILEVATI	
RILEVATO	12,216 m ²
SOVRASTRUTTURA STRADALE	
CASSONETTO	15,927 m
MANUFATTI	
SCAVO PER PIATTAFORMA	0,007 m ²
RILEVATO PER SCARPATE	6,139 m ²

SEZIONE N.: 35
 QT. PROGETTO: 145,438
 DIST.PROG.: 850,000
 DIST.PREC.: 25,000
 DIST.SUCC.: 25,000

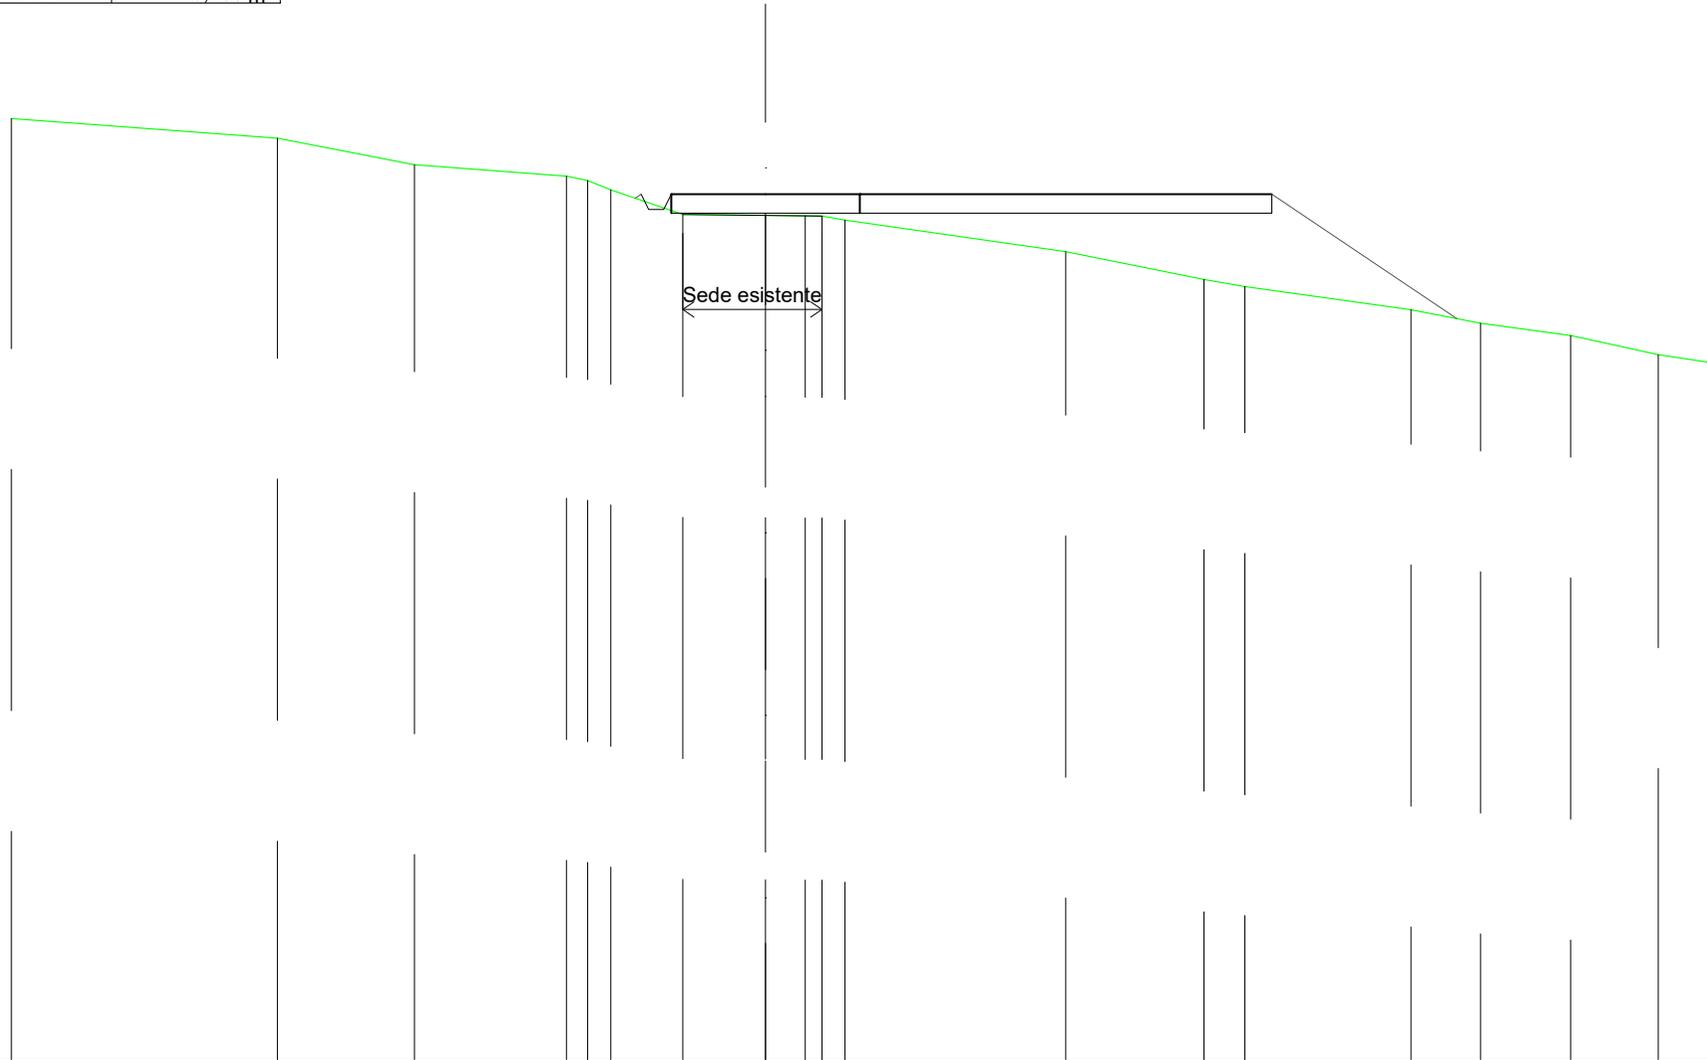

Sede esistente


SCALA 1:200

QT.RIF. 122,625

QUOTE TERRENO	147,43	146,91	146,21	145,91	145,80	145,55	144,91	144,88	144,87	144,86	144,76	143,93	143,20	143,01	142,40	142,04	141,72	141,22	141,02
DIST.PARZIALI TERRENO	7,05	3,64	4,03	0,56	0,62	1,91	2,20	1,05	0,61	5,85	3,67	1,08	4,41	1,84	2,39	2,33	1,32		
QUOTE PROGETTO				145,33	145,44	145,04	145,44	145,44	145,44			145,44			142,16				
DIST. PARZIALI PROGETTO								15,93						4,91					

SCAVI E BONIFICHE	
FOSSO	0,049 m ²
RILEVATI	
RILEVATO	7,307 m ²
SOVRASTRUTTURA STRADALE	
CASSONETTO	15,035 m
MANUFATTI	
SCAVO PER PIATTAFORMA	0,928 m ²
RILEVATO PER SCARPATE	4,462 m ²

SEZIONE N.: 36
 QT. PROGETTO: 143,200
 DIST.PROG.: 875,000
 DIST.PREC.: 25,000
 DIST.SUCC.: 25,000

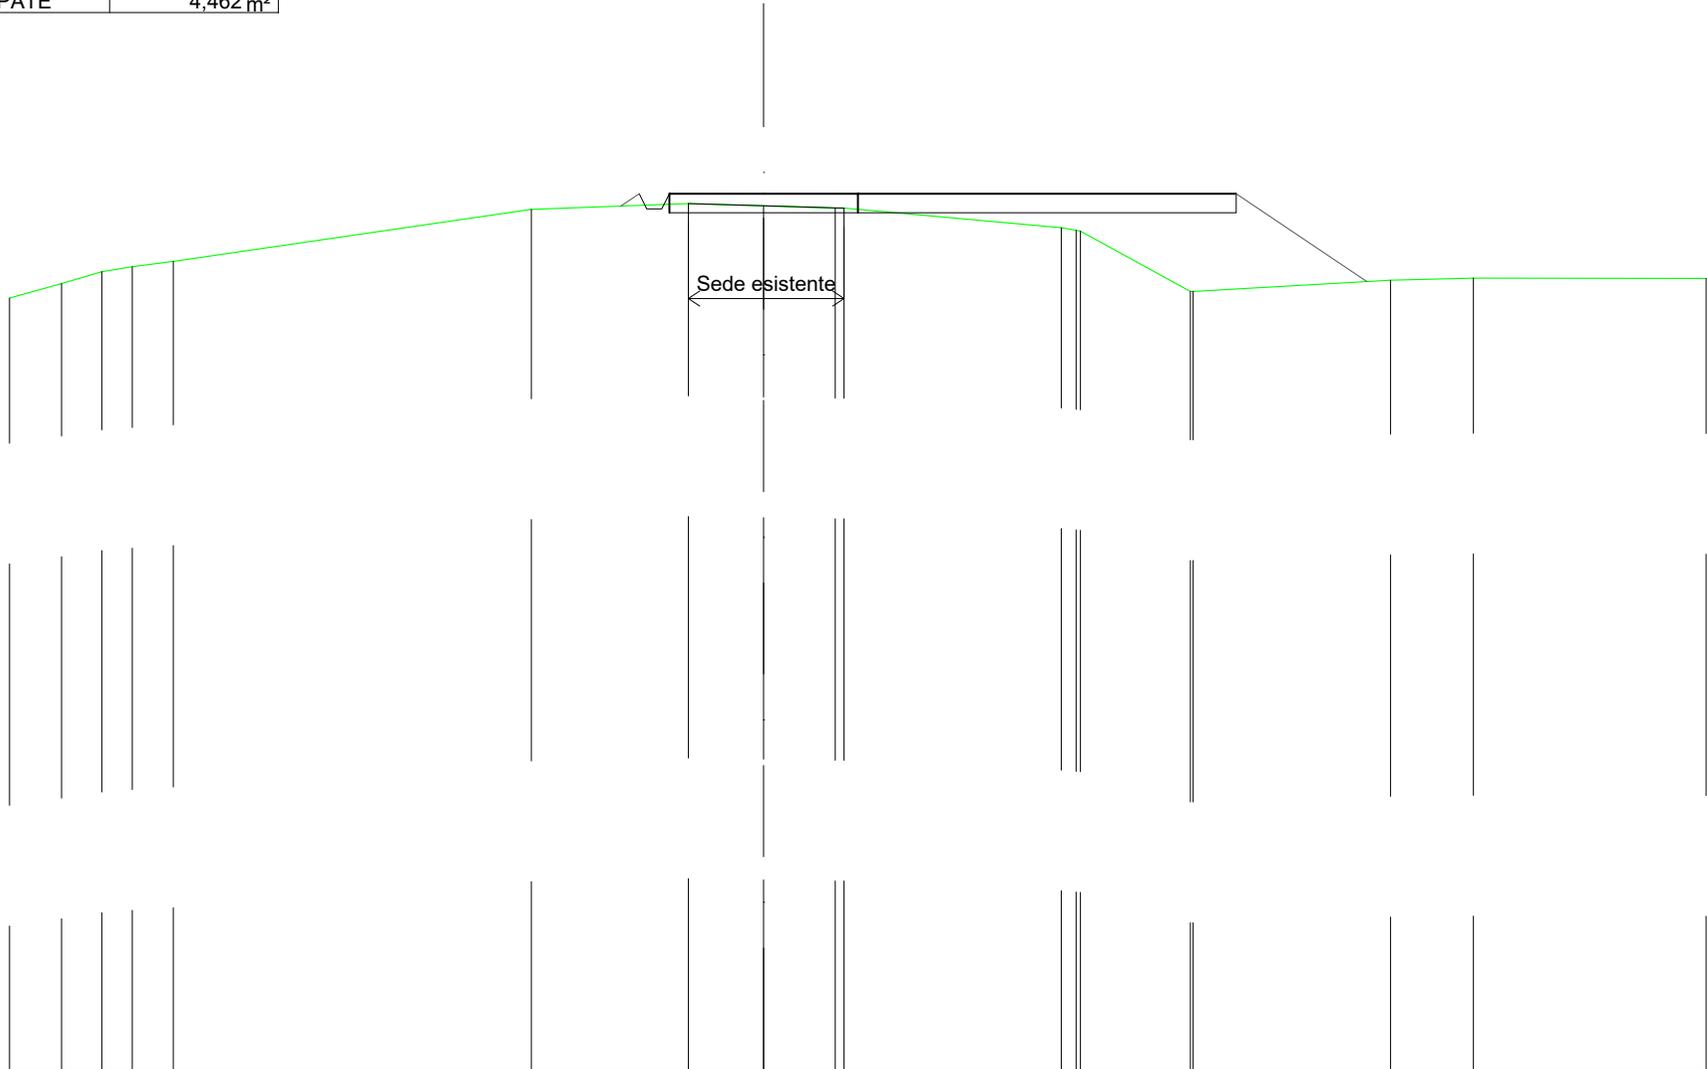

Sede esistente


SCALA 1:200

QT.RIF. 120,121

QUOTE TERRENO	140,45	140,84	141,15	141,28	141,42		142,79	142,94	142,88	142,82	142,82		142,30	142,24	142,22	140,63	140,63		140,92	140,98		140,97
DIST.PARZIALI TERRENO	1,38	1,07	0,81	1,09		9,49		4,17	1,99	1,90		5,76		2,92		5,23		2,20		6,18		
QUOTE PROGETTO								142,88	143,20	142,80	142,80	143,20				143,20		140,89				
DIST. PARZIALI PROGETTO								0,49				15,03				3,47						

SCAVI E BONIFICHE	
FOSSO	0,082 m ²
SOVRASTRUTTURA STRADALE	
CASSONETTO	8,403 m
MANUFATTI	
SCAVO PER PIATTAFORMA	1,102 m ²
RILEVATO PER SCARPATE	0,146 m ²

SEZIONE N.: 37
 QT. PROGETTO: 141,019
 DIST.PROG.: 900,000
 DIST.PREC.: 25,000
 DIST.SUCC.: 25,000

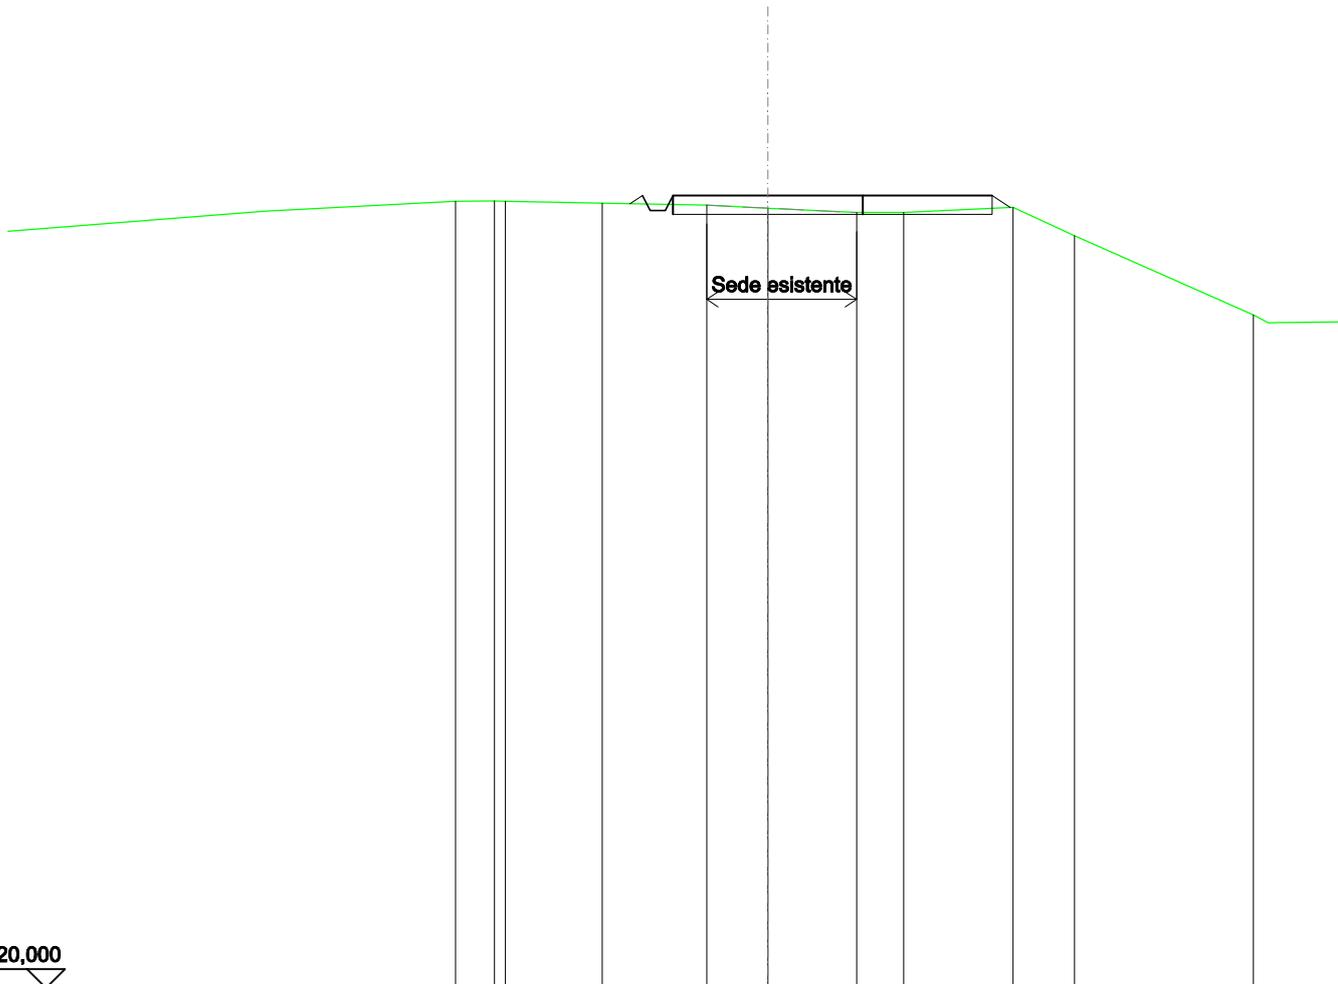


SCALA 1:200

QT.RIF. 120,000

QUOTE TERRENO	140,86	140,87	140,87	140,81	140,76	140,68	140,56	140,57	140,70	139,95
DIST.PARZIALI TERRENO	1,02	2,55	2,75	1,61	2,34	1,24	2,88	1,61		
QUOTE PROGETTO			140,80	141,02	140,62	140,62	141,02	141,02	141,02	140,70
DIST. PARZIALI PROGETTO							8,40			

RILEVATI	
RILEVATO	0,044 m ²
SOVRASTRUTTURA STRADALE	
CASSONETTO	5,000 m
MANUFATTI	
SCAVO PER PIATTAFORMA	0,527 m ²
RILEVATO PER SCARPATE	1,037 m ²

SEZIONE N.: 38
 QT. PROGETTO: 138,851
 DIST.PROG.: 925,000
 DIST.PREC.: 25,000
 DIST.SUCC.: 25,000

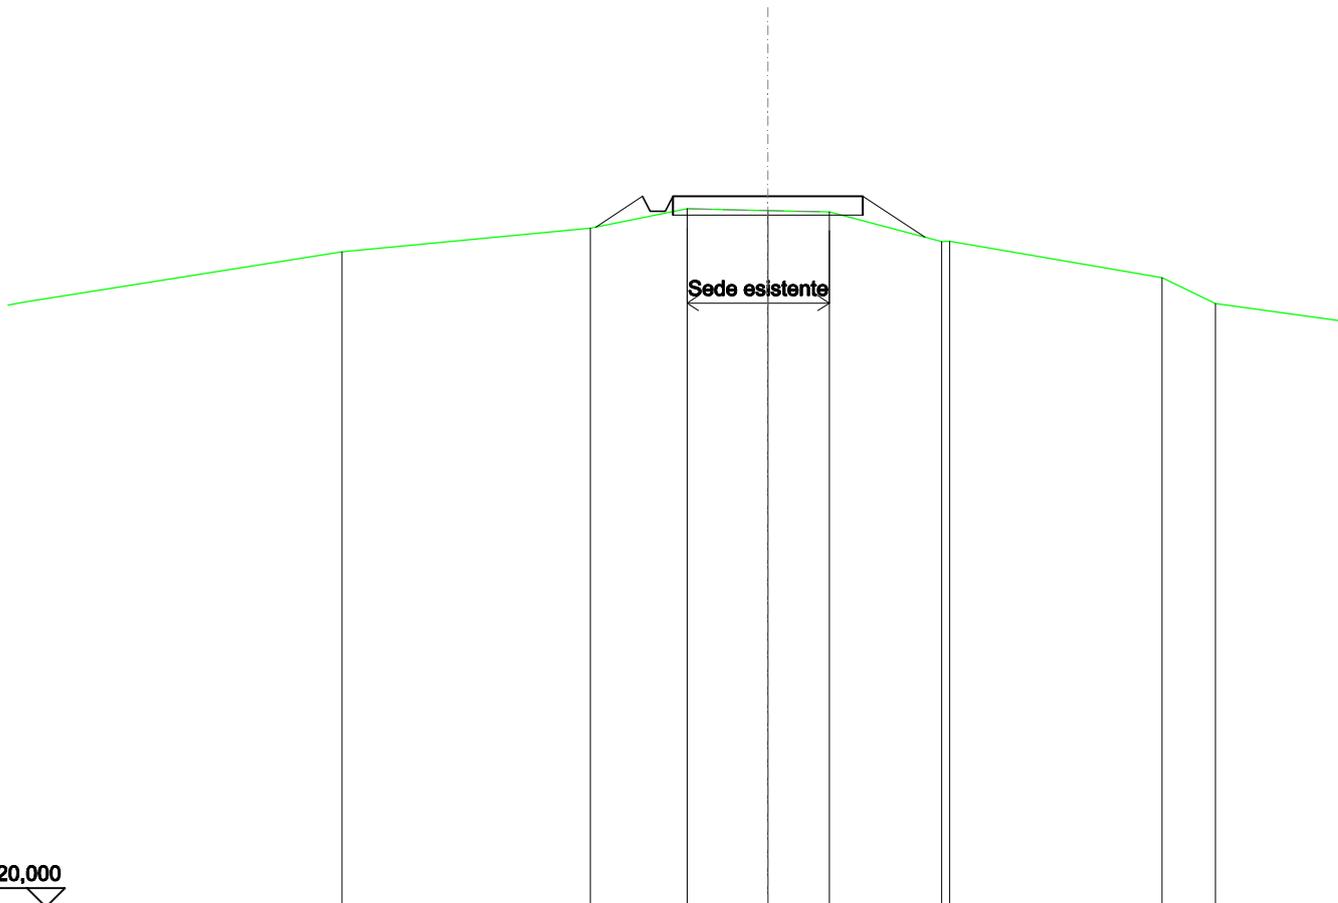


SCALA 1:200

QT.RIF. 120,000

QUOTE TERRENO	137,38	138,00	138,52	138,47	138,43	137,65	137,65	136,69	136,01
DIST.PARZIALI TERRENO	6,53	2,55	2,12	1,62	2,96	5,59	1,41		
QUOTE PROGETTO		138,03	138,85	138,45	138,85	138,85	137,76		
DIST. PARZIALI PROGETTO		1,23			5,00	1,63			

RILEVATI	
RILEVATO	0,183 m ²
SOVRASTRUTTURA STRADALE	
CASSONETTO	5,000 m
MANUFATTI	
SCAVO PER PIATTAFORMA	0,162 m ²
RILEVATO PER SCARPATE	3,702 m ²

SEZIONE N.: 39
 QT. PROGETTO: 137,484
 DIST.PROG.: 950,000
 DIST.PREC.: 25,000
 DIST.SUCC.: 25,000

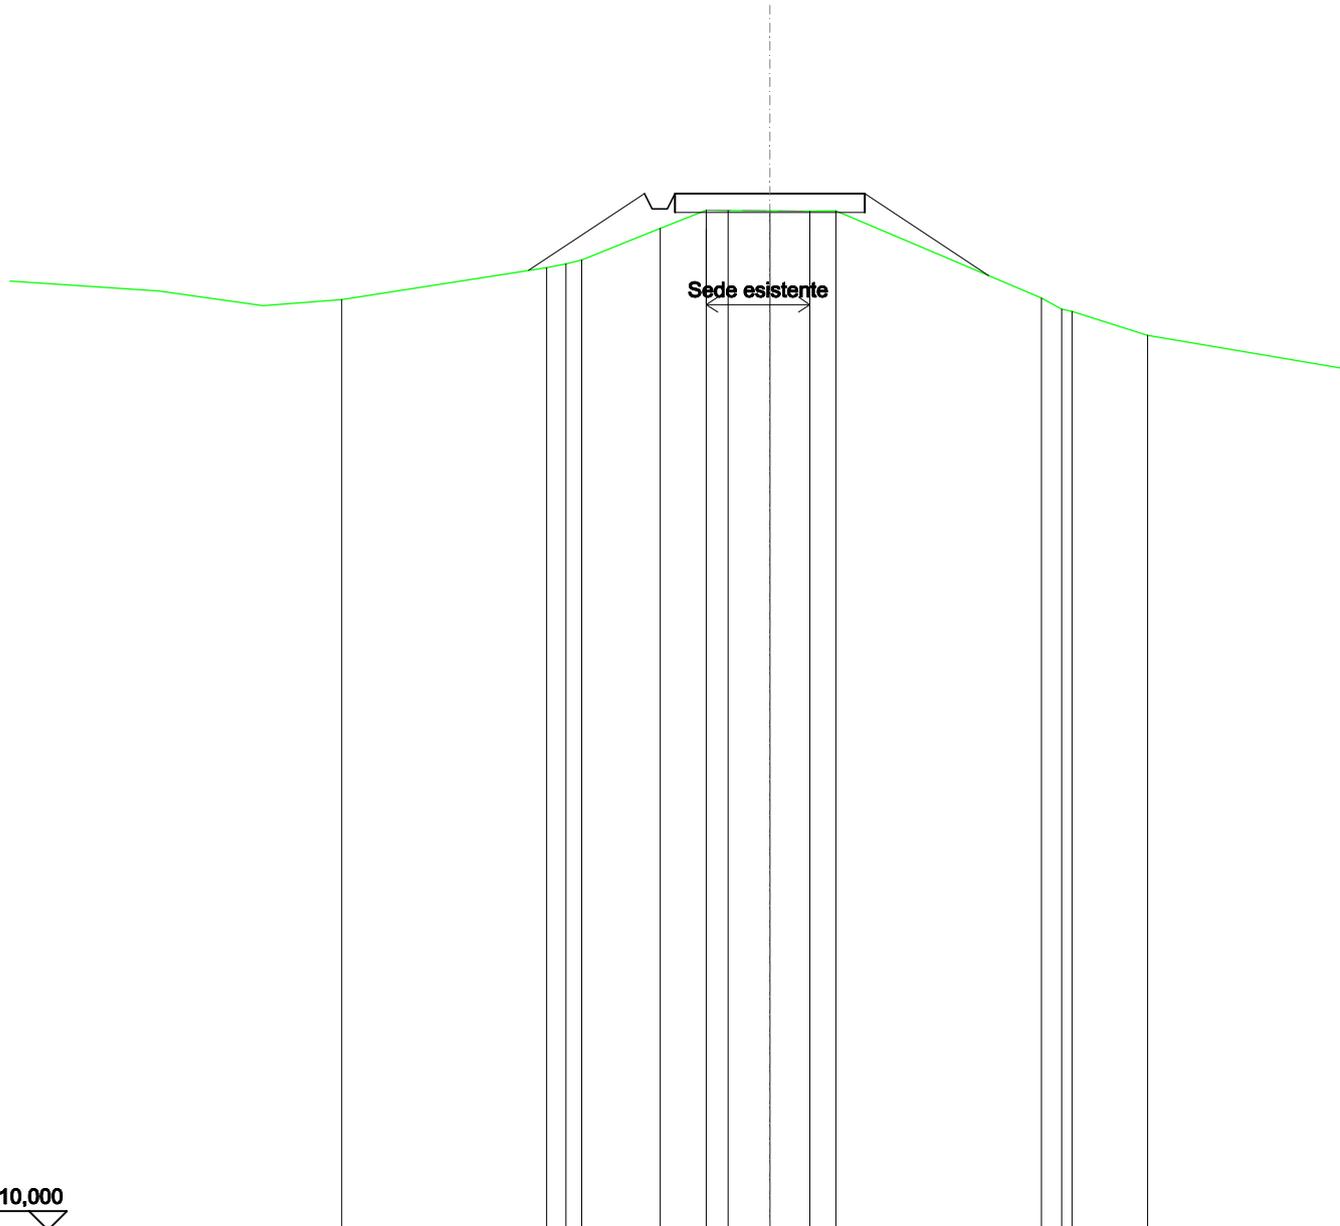


SCALA 1:200

QT.RIF. 110,000

QUOTE TERRENO	134,68	135,52	135,62	135,72	136,56	137,04	137,03	137,03	137,02	137,03	134,72	134,42	134,36	133,73
DIST.PARZIALI TERRENO	5,39	0,51	2,06	1,21	0,57	1,10	1,05	0,89	5,41	0,54	1,99			
QUOTE PROGETTO		135,45	137,48	137,08	137,48	137,48	137,48	137,48	135,31					
DIST. PARZIALI PROGETTO		3,05				5,00		3,25						

SCAVI E BONIFICHE	
FOSSO	0,416 m ²
SOVRASTRUTTURA STRADALE	
CASSONETTO	5,000 m
MANUFATTI	
SCAVO PER PIATTAFORMA	0,740 m ²
SCAVO PER PARETI TRINCEA	0,136 m ²
RILEVATO PER SCARPATE	0,132 m ²

SEZIONE N.: 40
 QT. PROGETTO: 137,366
 DIST.PROG.: 975,000
 DIST.PREC.: 25,000
 DIST.SUCC.: 25,000

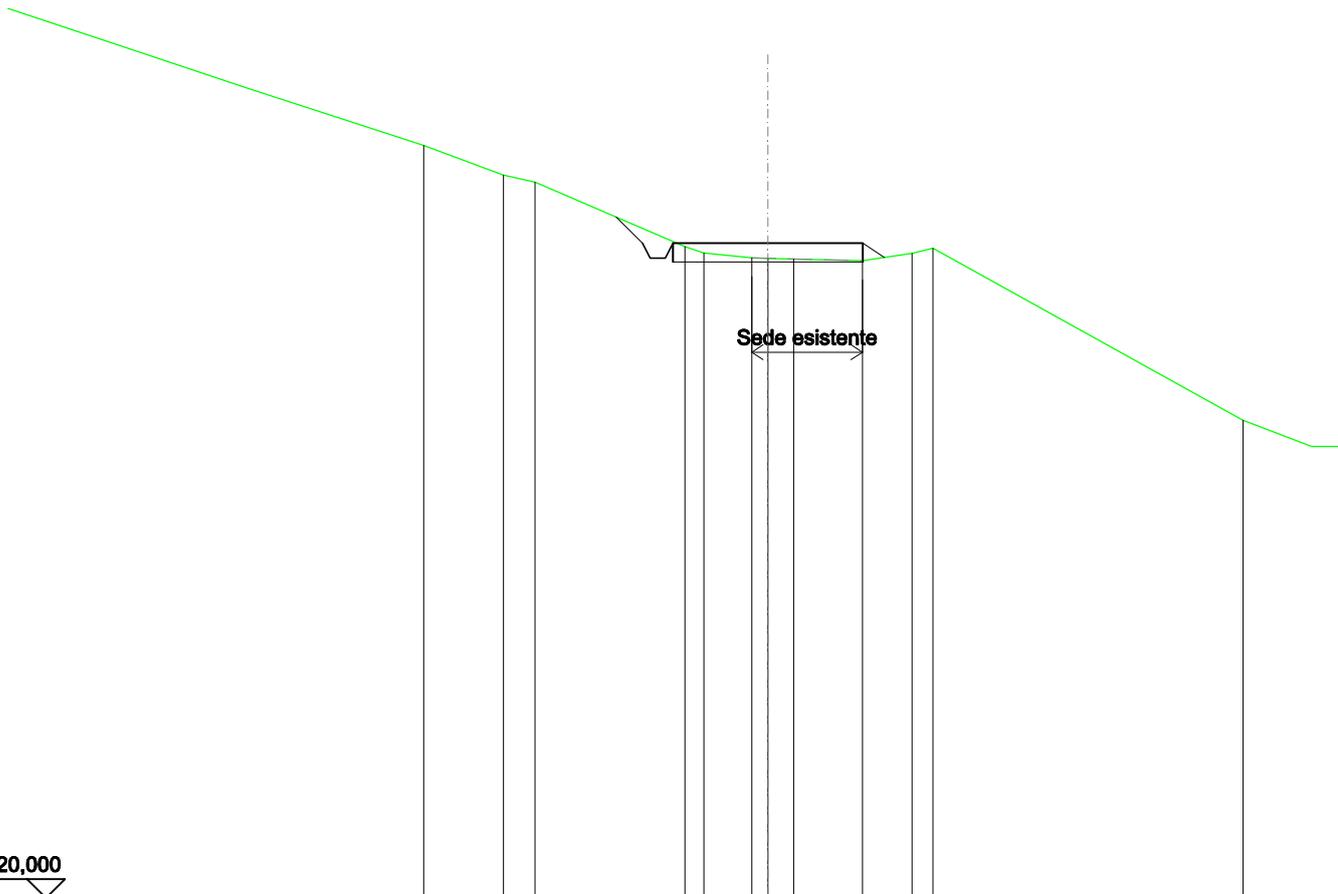


SCALA 1:200

QT.RIF. 120,000

QUOTE TERRENO	139,96	139,17	138,99	137,28	137,10	136,98	136,96	136,95	136,90	137,10	137,23
DIST.PARZIALI TERRENO	2,10	0,83	3,95	0,50	1,28	0,88	1,81	1,31	0,55		
QUOTE PROGETTO				138,06	137,37	136,97	137,37	136,99	137,37	136,99	
DIST. PARZIALI PROGETTO				0,69	0,69	0,69	5,00	0,57	0,57		

SCAVI E BONIFICHE	
FOSSO	1,203 m ²
SOVRASTRUTTURA STRADALE	
CASSONETTO	5,000 m
MANUFATTI	
SCAVO PER PIATTAFORMA	2,774 m ²
SCAVO PER PARETI TRINCEA	2,154 m ²
RILEVATO PER SCARPATE	0,088 m ²

SEZIONE N.: 41
 QT. PROGETTO: 138,499
 DIST.PROG.: 1000,000
 DIST.PREC.: 25,000
 DIST.SUCC.: 25,000

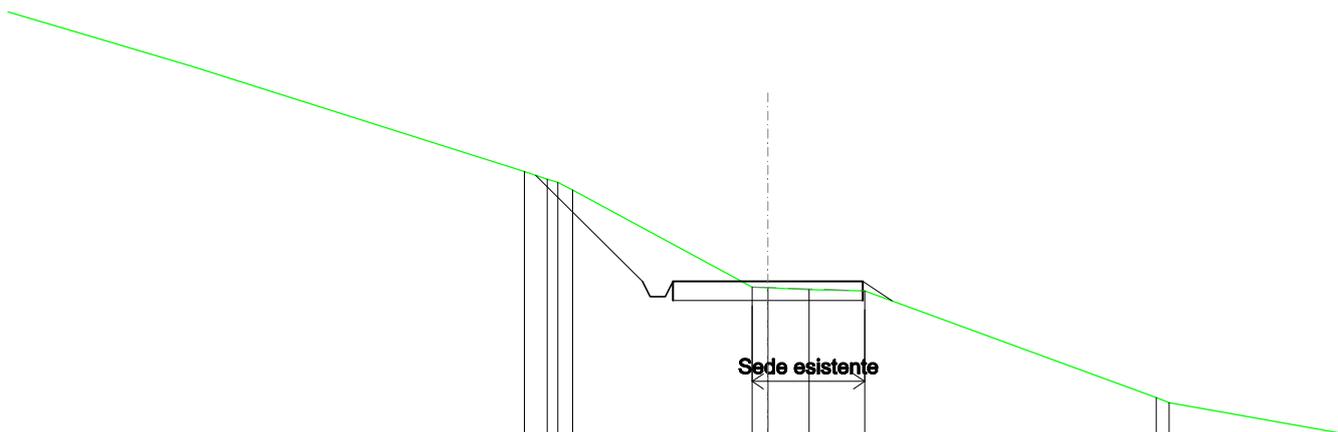


SCALA 1:200

QT.RIF. 120,000

QUOTE TERRENO	141,41	141,21	141,13	140,92	138,35	138,33	138,28	138,25	135,42	135,28
DIST.PARZIALI TERRENO	0,80			4,72	1,08	1,47		7,67		
QUOTE PROGETTO	141,32	138,50	138,10	138,10	138,50	138,50	137,99			
DIST. PARZIALI PROGETTO		2,82			5,00	0,77				

SCAVI E BONIFICHE	
FOSSO	0,338 m ²
RILEVATI	
RILEVATO	0,019 m ²
SOVRASTRUTTURA STRADALE	
CASSONETTO	5,000 m
MANUFATTI	
SCAVO PER PIATTAFORMA	1,376 m ²
SCAVO PER PARETI TRINCEA	0,034 m ²
RILEVATO PER SCARPATE	0,689 m ²

SEZIONE N.: 42
 QT. PROGETTO: 140,598
 DIST.PROG.: 1025,000
 DIST.PREC.: 25,000
 DIST.SUCC.: 25,000

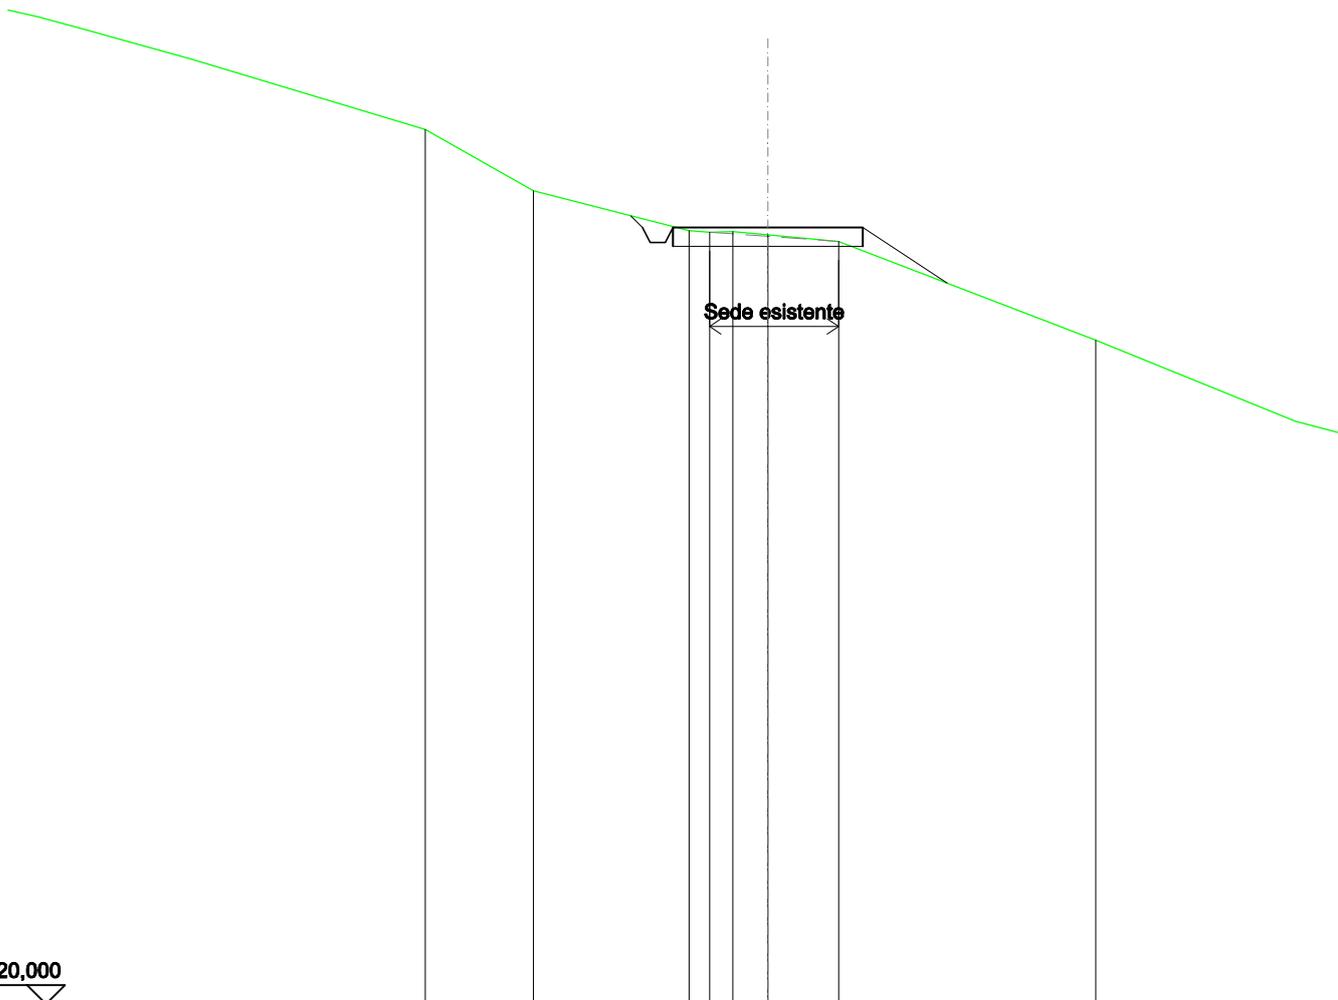


SCALA 1:200

QT.RIF. 120,000

QUOTE TERRENO	143,19	141,57	140,51	140,47	140,49	140,40	140,22	137,61
DIST.PARZIALI TERRENO	2,84	4,10	0,55	0,61	0,92	1,86	6,77	
QUOTE PROGETTO			140,90	140,60	140,20	140,60	140,60	139,12
DIST. PARZIALI PROGETTO					5,00	2,22		

SCAVI E BONIFICHE	
FOSSO	0,566 m ²
RILEVATI	
RILEVATO	0,020 m ²
SOVRASTRUTTURA STRADALE	
CASSONETTO	5,000 m
MANUFATTI	
SCAVO PER PIATTAFORMA	0,576 m ²
SCAVO PER PARETI TRINCEA	0,322 m ²
RILEVATO PER SCARPATE	0,600 m ²

SEZIONE N.: 43
 QT. PROGETTO: 142,764
 DIST.PROG.: 1050,000
 DIST.PREC.: 25,000
 DIST.SUCC.: 25,000

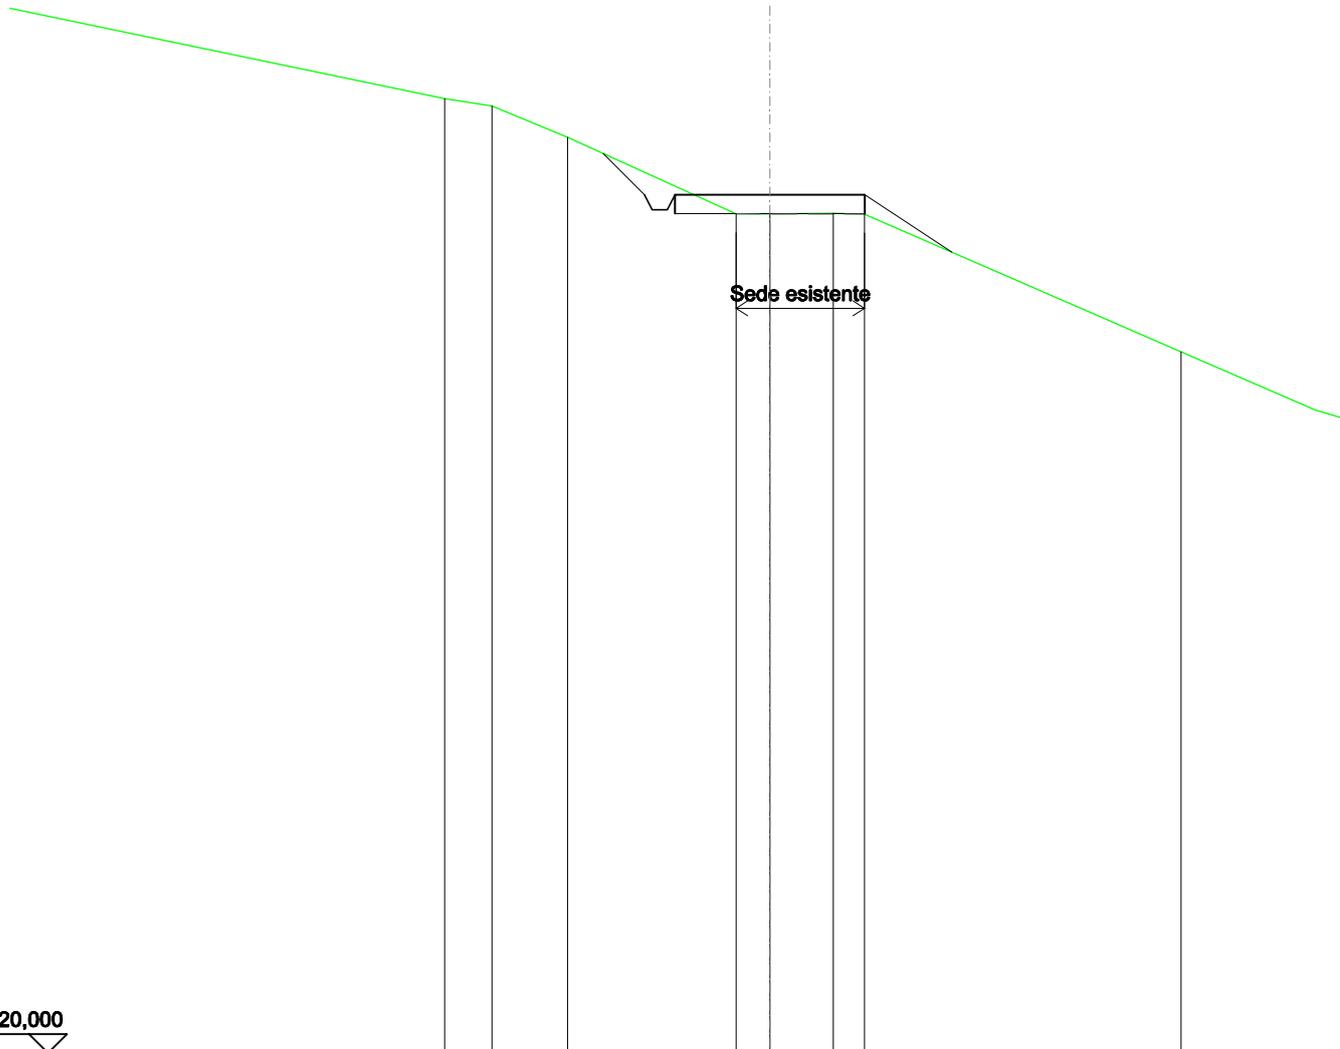


SCALA 1:200

QT.RIF. 120,000

QUOTE TERRENO	145,31	145,11	144,28	142,25	142,26	142,27	142,24	138,60
DIST.PARZIALI TERRENO	1,25	1,99	4,44	0,89	1,66	0,82	8,33	
QUOTE PROGETTO			143,85	142,76	142,36	142,36	142,76	141,24
DIST. PARZIALI PROGETTO			1,08	5,00	2,29			

SCAVI E BONIFICHE	
FOSSO	0,953 m ²
RILEVATI	
RILEVATO	0,252 m ²
SOVRASTRUTTURA STRADALE	
CASSONETTO	5,000 m
MANUFATTI	
SCAVO PER PIATTAFORMA	1,137 m ²
SCAVO PER PARETI TRINCEA	1,250 m ²
RILEVATO PER SCARPATE	0,577 m ²

SEZIONE N.: 44
 QT. PROGETTO: 144,930
 DIST.PROG.: 1075,000
 DIST.PREC.: 25,000
 DIST.SUCC.: 25,000

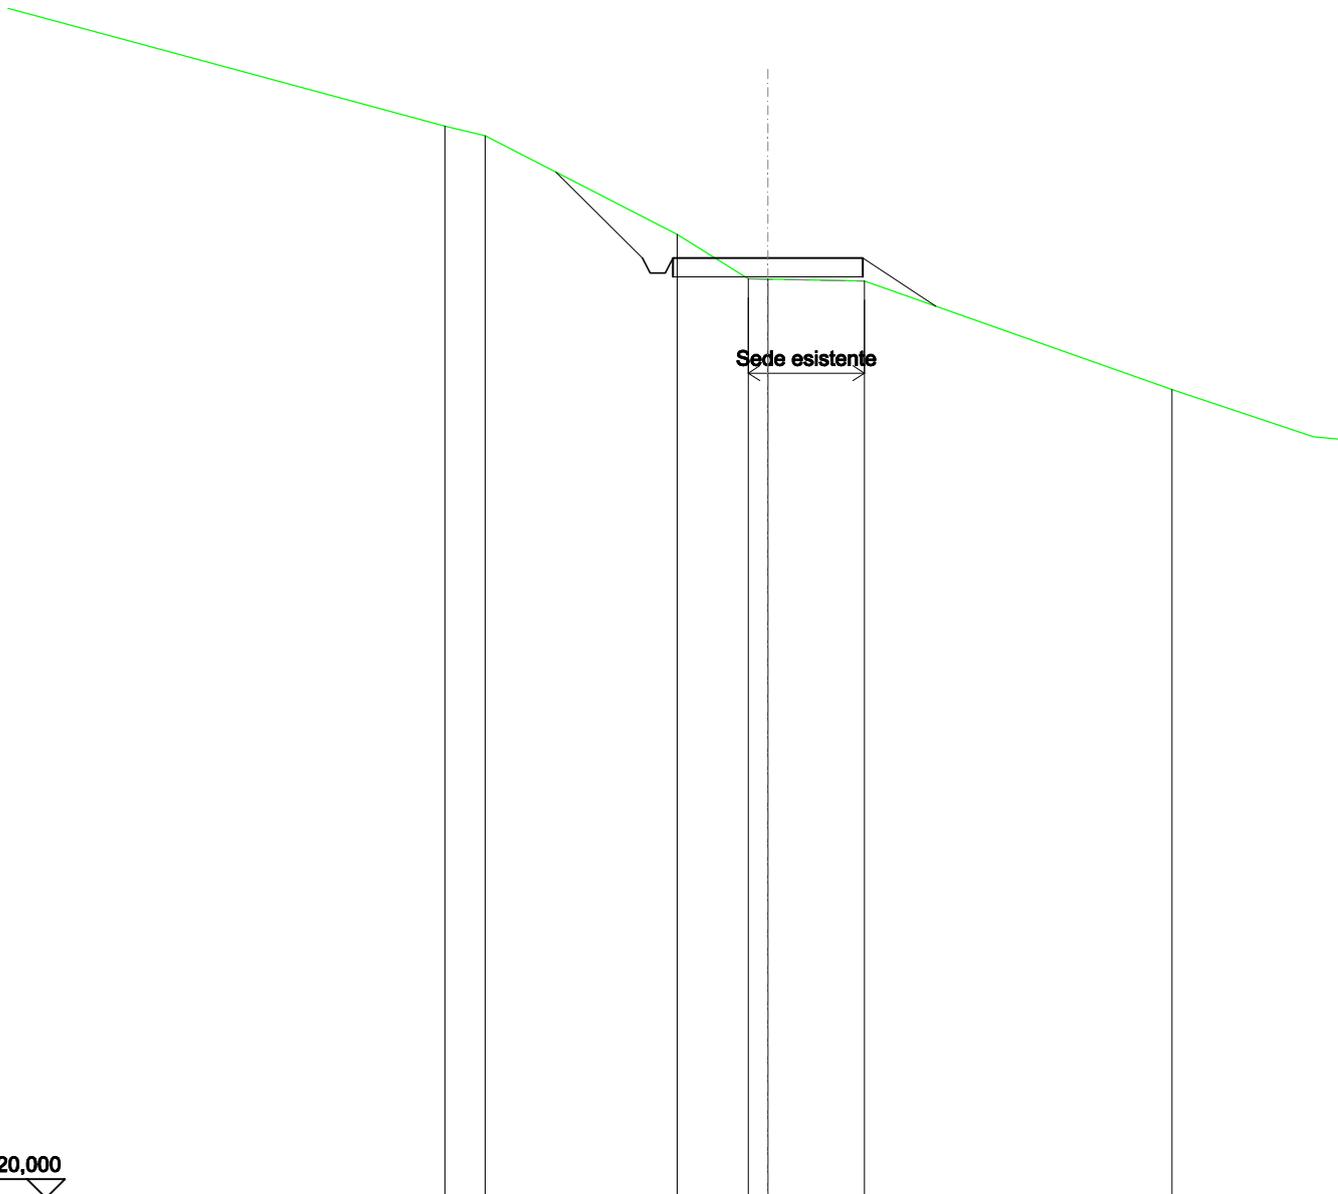


SCALA 1:200

QT.RIF. 120,000

QUOTE TERRENO	148,43	148,17		145,56	144,38	144,37	144,32	141,44
DIST.PARZIALI TERRENO	1,06	5,05	1,88	0,51	2,54	8,10		
QUOTE PROGETTO		147,21	144,93	144,53	144,53	144,93	144,93	143,65
DIST. PARZIALI PROGETTO		2,28			5,00	1,92		

SCAVI E BONIFICHE	
FOSSO	0,579 m ²
RILEVATI	
RILEVATO	0,011 m ²
SOVRASTRUTTURA STRADALE	
CASSONETTO	5,000 m
MANUFATTI	
SCAVO PER PIATTAFORMA	0,995 m ²
SCAVO PER PARETI TRINCEA	0,165 m ²
RILEVATO PER SCARPATE	0,508 m ²

SEZIONE N.: 45
 QT. PROGETTO: 147,096
 DIST.PROG.: 1100,000
 DIST.PREC.: 25,000
 DIST.SUCC.: 25,000

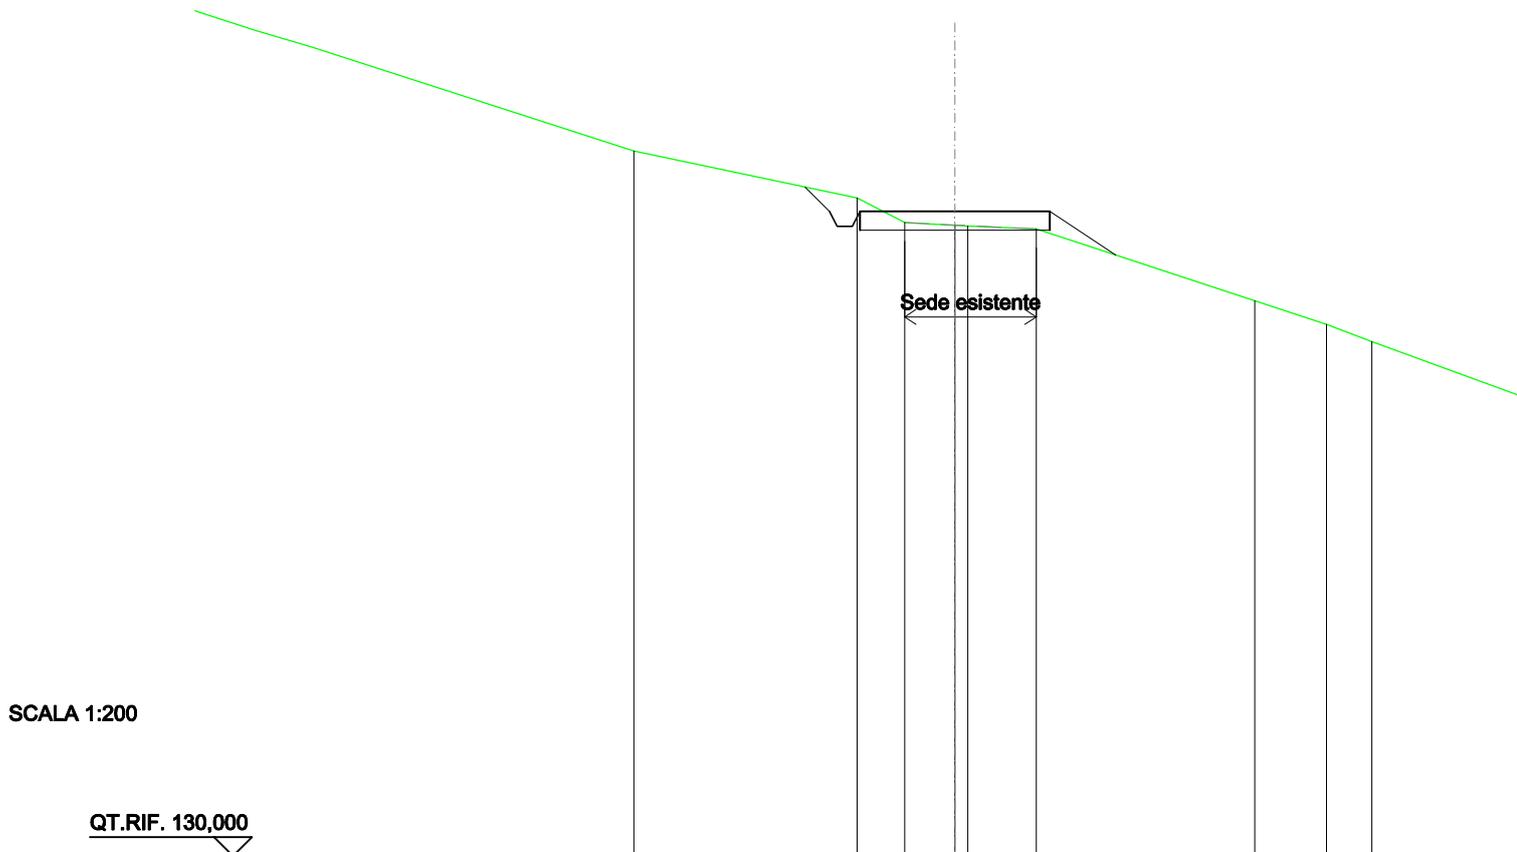


SCALA 1:200

QT.RIF. 130,000

QUOTE TERRENO	148,70		147,45	146,80	146,73	146,71	146,63		144,73	144,10	143,65
DIST.PARZIALI TERRENO		5,88		1,25	1,32	1,80		5,76		1,88	1,20
QUOTE PROGETTO			147,74	147,10	146,70	147,10	147,10	145,94			
DIST. PARZIALI PROGETTO			0,65			5,00		1,74			


SCAVI E BONIFICHE	
FOSSO	0,556 m ²
RILEVATI	
RILEVATO	0,125 m ²
SOVRASTRUTTURA STRADALE	
CASSONETTO	5,000 m
MANUFATTI	
SCAVO PER PIATTAFORMA	0,465 m ²
SCAVO PER PARETI TRINCEA	0,182 m ²
RILEVATO PER SCARPATE	0,722 m ²

SEZIONE N.: 46
 QT. PROGETTO: 149,262
 DIST.PROG.: 1125,000
 DIST.PREC.: 25,000
 DIST.SUCC.: 25,000

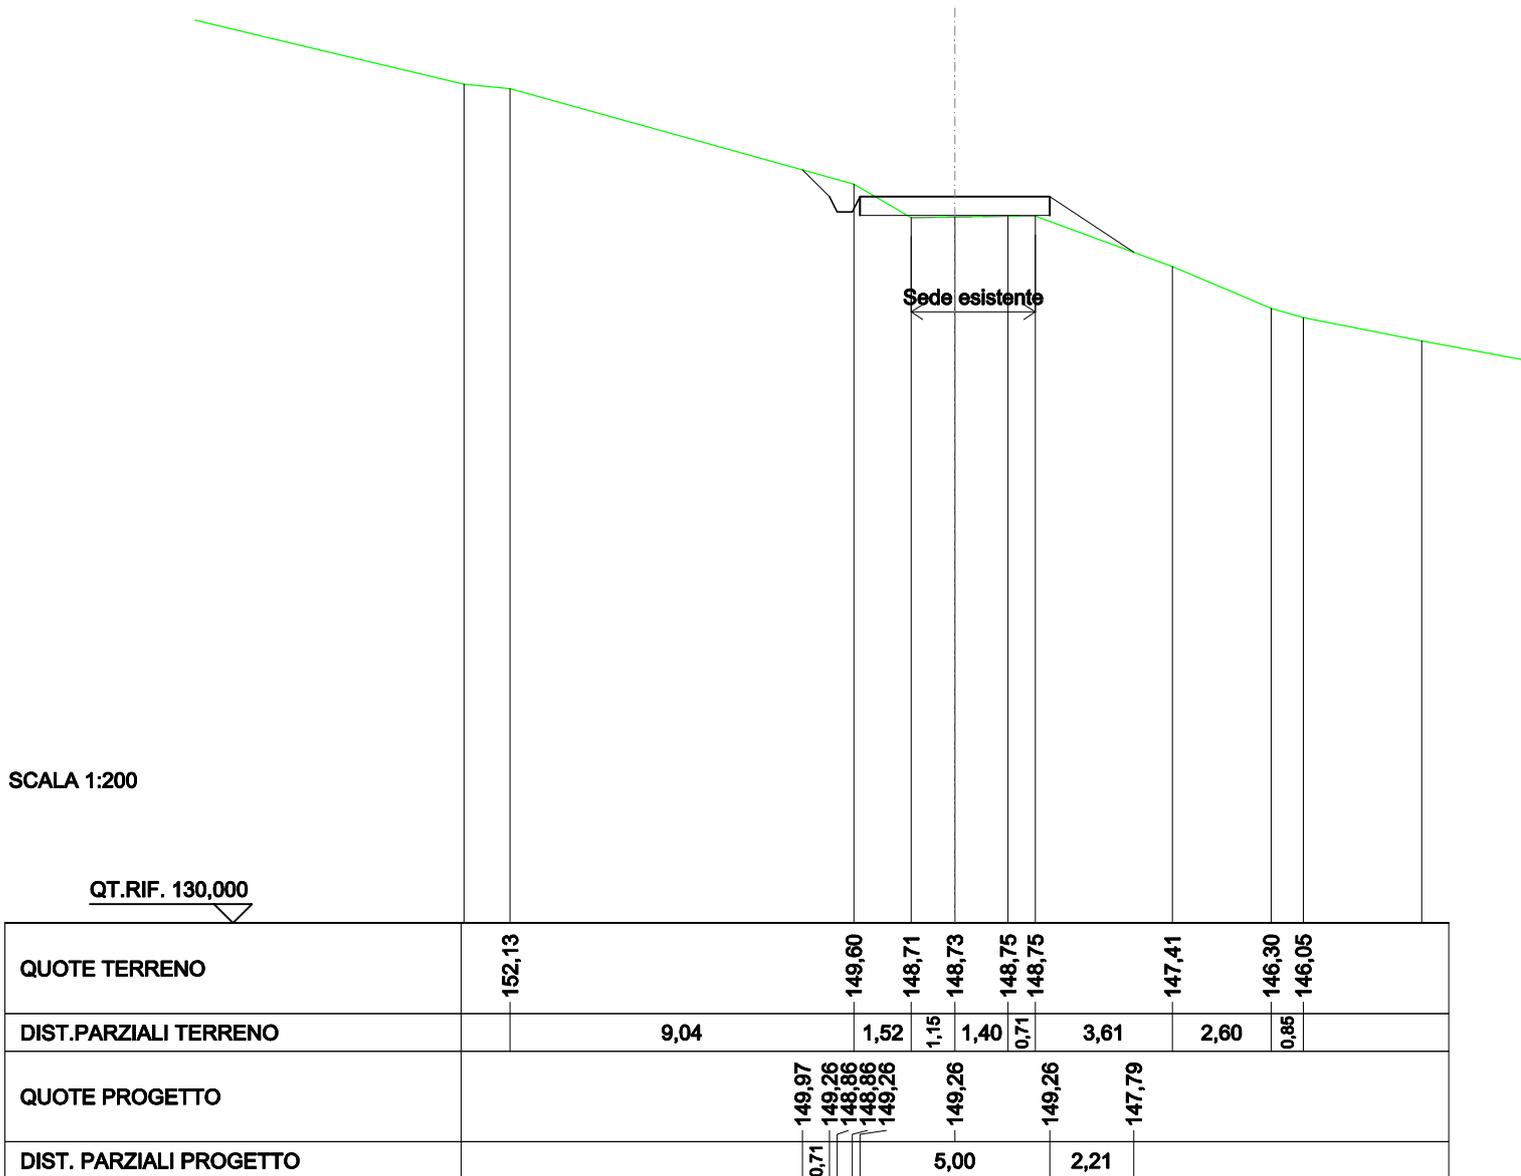

SCAVI E BONIFICHE	
FOSSO	0,573 m ²
SOVRASTRUTTURA STRADALE	
CASSONETTO	5,000 m
MANUFATTI	
SCAVO PER PIATTAFORMA	1,876 m ²
SCAVO PER PARETI TRINCEA	0,317 m ²
RILEVATO PER SCARPATE	0,066 m ²

SEZIONE N.: 47
 QT. PROGETTO: 151,428
 DIST.PROG.: 1150,000
 DIST.PREC.: 25,000
 DIST.SUCC.: 25,000

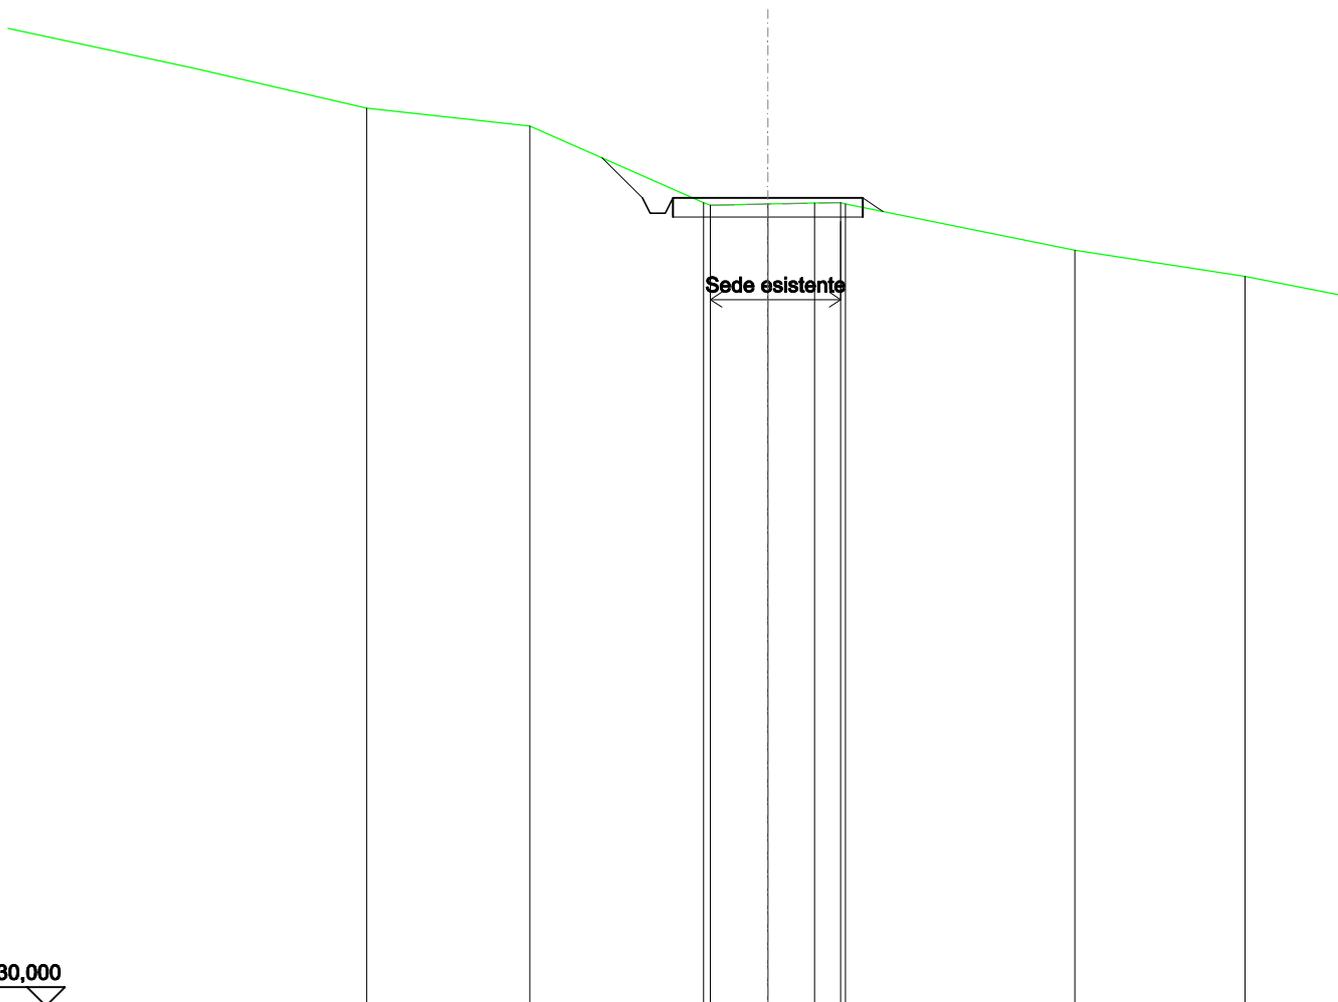

SCALA 1:200

QT.RIF. 130,000

QUOTE TERRENO	153,82	153,34	151,31	151,23	151,27	151,30	151,31	151,27	150,04
DIST.PARZIALI TERRENO	4,29	4,57	1,51	1,23	0,89	6,03			
QUOTE PROGETTO			152,50	151,43	151,03	151,43	151,43	151,07	
DIST. PARZIALI PROGETTO			1,07			5,00		0,53	

SCAVI E BONIFICHE	
FOSSO	0,358 m ²
RILEVATI	
RILEVATO	0,004 m ²
SOVRASTRUTTURA STRADALE	
CASSONETTO	5,000 m
MANUFATTI	
SCAVO PER PIATTAFORMA	0,815 m ²
SCAVO PER PARETI TRINCEA	0,126 m ²
RILEVATO PER SCARPATE	0,308 m ²

SEZIONE N.: 48
 QT. PROGETTO: 153,594
 DIST.PROG.: 1175,000
 DIST.PREC.: 25,000
 DIST.SUCC.: 25,000




SCALA 1:200

QT.RIF. 130,000

QUOTE TERRENO	156,19	155,43	154,75	153,29	153,23	153,26	153,29	152,80	151,53	151,03
DIST.PARZIALI TERRENO	3,99	1,62	2,85	0,85	1,17	1,26	2,57	4,81	2,23	
QUOTE PROGETTO				154,31	153,59	153,19	153,19	153,59	153,59	152,83
DIST. PARZIALI PROGETTO				0,72			5,00		1,14	


SCAVI E BONIFICHE	
FOSSO	0,435 m ²
RILEVATI	
RILEVATO	0,108 m ²
SOVRASTRUTTURA STRADALE	
CASSONETTO	5,000 m
MANUFATTI	
SCAVO PER PIATTAFORMA	0,539 m ²
SCAVO PER PARETI TRINCEA	0,142 m ²
RILEVATO PER SCARPATE	0,741 m ²

SEZIONE N.: 49
 QT. PROGETTO: 155,605
 DIST.PROG.: 1200,000
 DIST.PREC.: 25,000
 DIST.SUCC.: 25,000

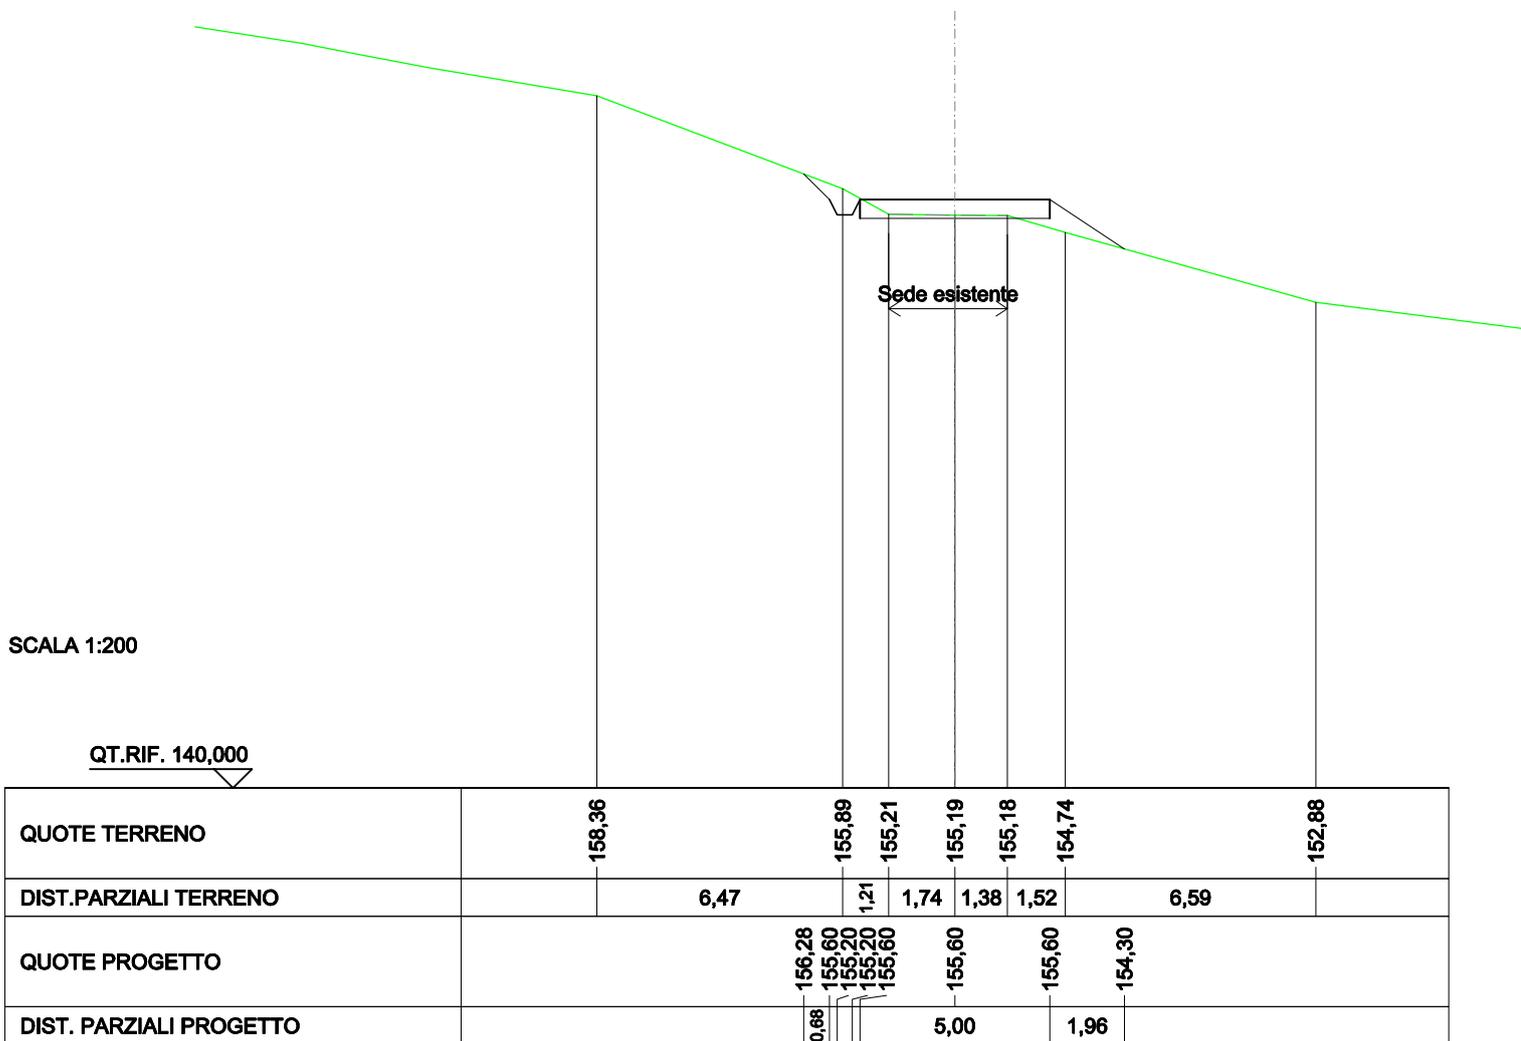

SCAVI E BONIFICHE	
FOSSO	0,314 m ²
RILEVATI	
RILEVATO	0,003 m ²
SOVRASTRUTTURA STRADALE	
CASSONETTO	5,000 m
MANUFATTI	
SCAVO PER PIATTAFORMA	1,118 m ²
SCAVO PER PARETI TRINCEA	0,035 m ²
RILEVATO PER SCARPATE	0,362 m ²

SEZIONE N.: 50
 QT. PROGETTO: 157,299
 DIST.PROG.: 1225,000
 DIST.PREC.: 25,000
 DIST.SUCC.: 25,000

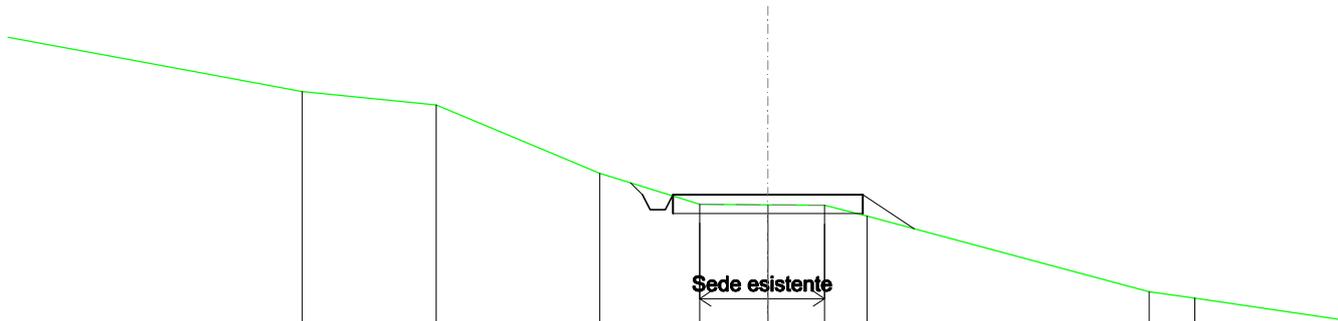


SCALA 1:200

QT.RIF. 140,000

QUOTE TERRENO	159,68	157,87	157,04	157,03	157,02	156,73	154,73	154,56
DIST.PARZIALI TERRENO	4,30	2,63	1,79	1,49	1,12	7,42	1,21	
QUOTE PROGETTO		157,62	157,30	156,90	157,30	157,30	156,40	
DIST. PARZIALI PROGETTO				5,00		1,35		

SCAVI E BONIFICHE	
FOSSO	0,468 m ²
RILEVATI	
RILEVATO	0,069 m ²
SOVRASTRUTTURA STRADALE	
CASSONETTO	5,000 m
MANUFATTI	
SCAVO PER PIATTAFORMA	1,512 m ²
SCAVO PER PARETI TRINCEA	0,176 m ²
RILEVATO PER SCARPATE	0,933 m ²

SEZIONE N.: 51
 QT. PROGETTO: 158,993
 DIST.PROG.: 1250,000
 DIST.PREC.: 25,000
 DIST.SUCC.: 25,000

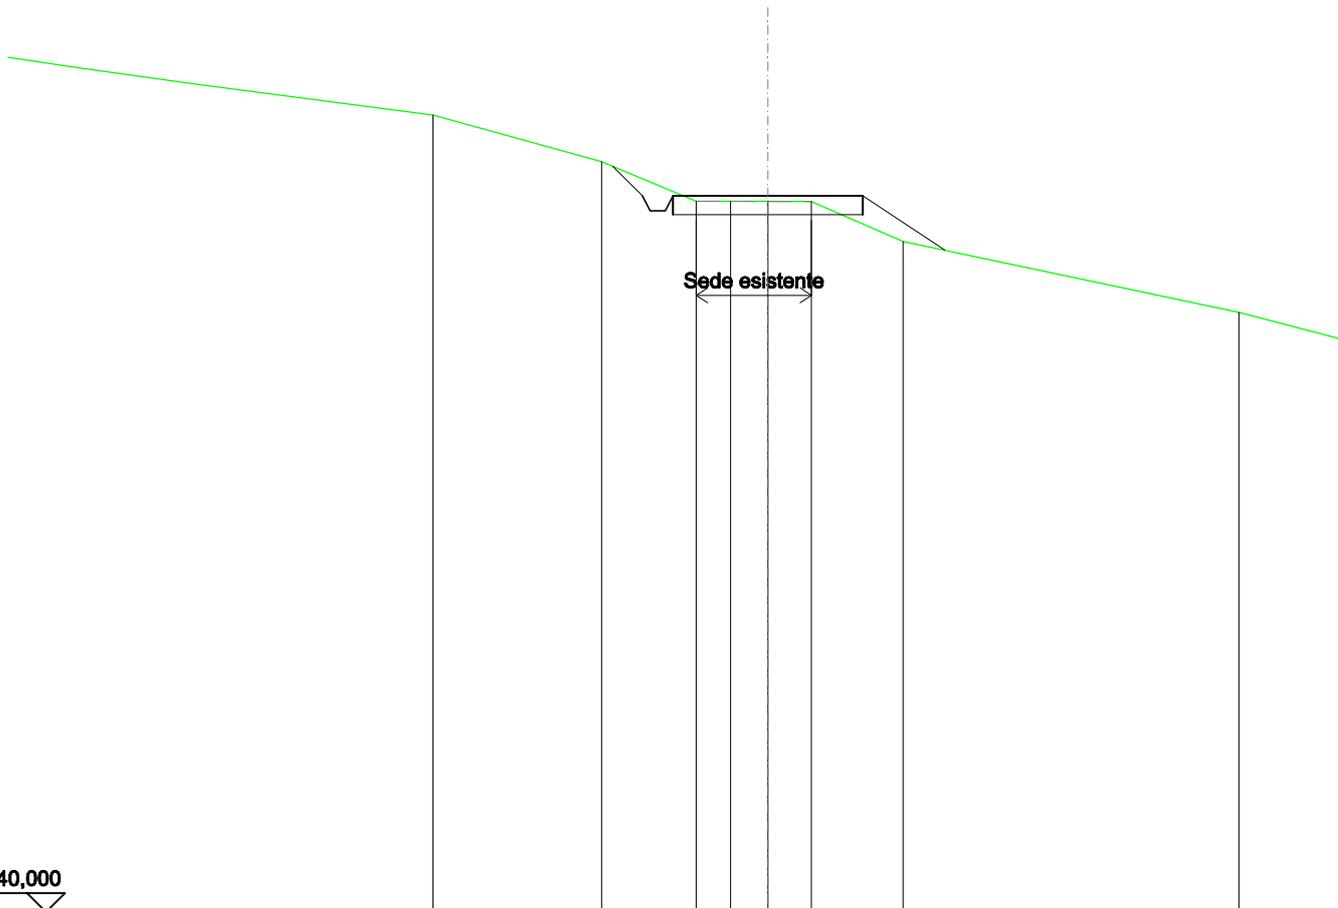

SCALA 1:200

QT.RIF. 140,000

QUOTE TERRENO	161,13	159,90	158,85	158,85	158,85	158,84	157,79
DIST.PARZIALI TERRENO	4,44	2,49	0,90	0,98	1,15	2,41	
QUOTE PROGETTO		159,77	158,99	158,59	158,59	158,99	157,55
DIST. PARZIALI PROGETTO		0,78			5,00	2,16	

SCAVI E BONIFICHE	
FOSSO	0,599 m ²
RILEVATI	
RILEVATO	0,001 m ²
SOVRASTRUTTURA STRADALE	
CASSONETTO	5,000 m
MANUFATTI	
SCAVO PER PIATTAFORMA	1,433 m ²
SCAVO PER PARETI TRINCEA	0,340 m ²
RILEVATO PER SCARPATE	0,471 m ²

SEZIONE N.: 52
 QT. PROGETTO: 160,687
 DIST.PROG.: 1275,000
 DIST.PREC.: 25,000
 DIST.SUCC.: 25,000




SCALA 1:200

QT.RIF. 140,000

QUOTE TERRENO	162,67	162,47	162,43	161,83	160,45	160,41	160,41	160,43	159,89	157,25
DIST.PARZIALI TERRENO	2,03	2,23	1,55	3,18	1,07	1,88	1,28	8,40		
QUOTE PROGETTO				161,78	160,69	160,29	160,29	160,69	160,69	159,57
DIST. PARZIALI PROGETTO				1,09			5,00	1,67		

RILEVATI	
RILEVATO	0,028 m ²
SOVRASTRUTTURA STRADALE	
CASSONETTO	5,000 m
MANUFATTI	
SCAVO PER PIATTAFORMA	1,000 m ²
RILEVATO PER SCARPATE	0,556 m ²

SEZIONE N.: 53
 QT. PROGETTO: 162,381
 DIST.PROG.: 1300,000
 DIST.PREC.: 25,000
 DIST.SUCC.: 25,000

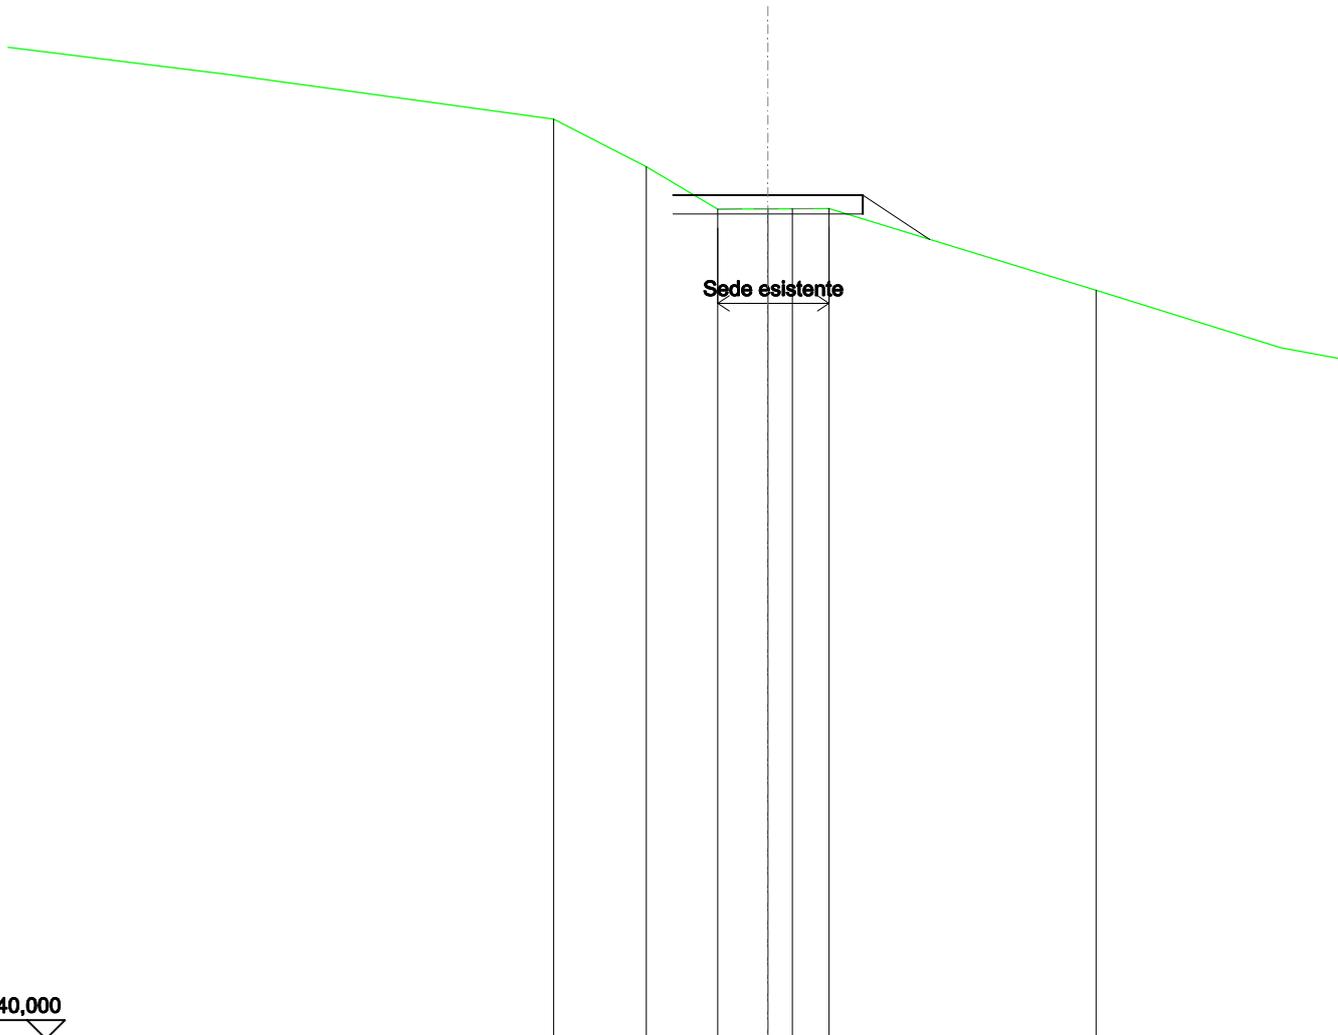


SCALA 1:200

QT.RIF. 140,000

QUOTE TERRENO	164,39	163,14	162,01	162,02	162,02	162,03	159,85
DIST.PARZIALI TERRENO	2,44	1,88	1,32	0,64	0,96	7,03	
QUOTE PROGETTO		162,38	162,38	162,38	161,21		
DIST. PARZIALI PROGETTO					1,76		

SOVRASTRUTTURA STRADALE	
CASSONETTO	5,000 m
MANUFATTI	
SCAVO PER PIATTAFORMA	2,476 m ²
RILEVATO PER SCARPATE	0,192 m ²

SEZIONE N.: 54
 QT. PROGETTO: 163,650
 DIST.PROG.: 1325,000
 DIST.PREC.: 25,000
 DIST.SUCC.: 21,550

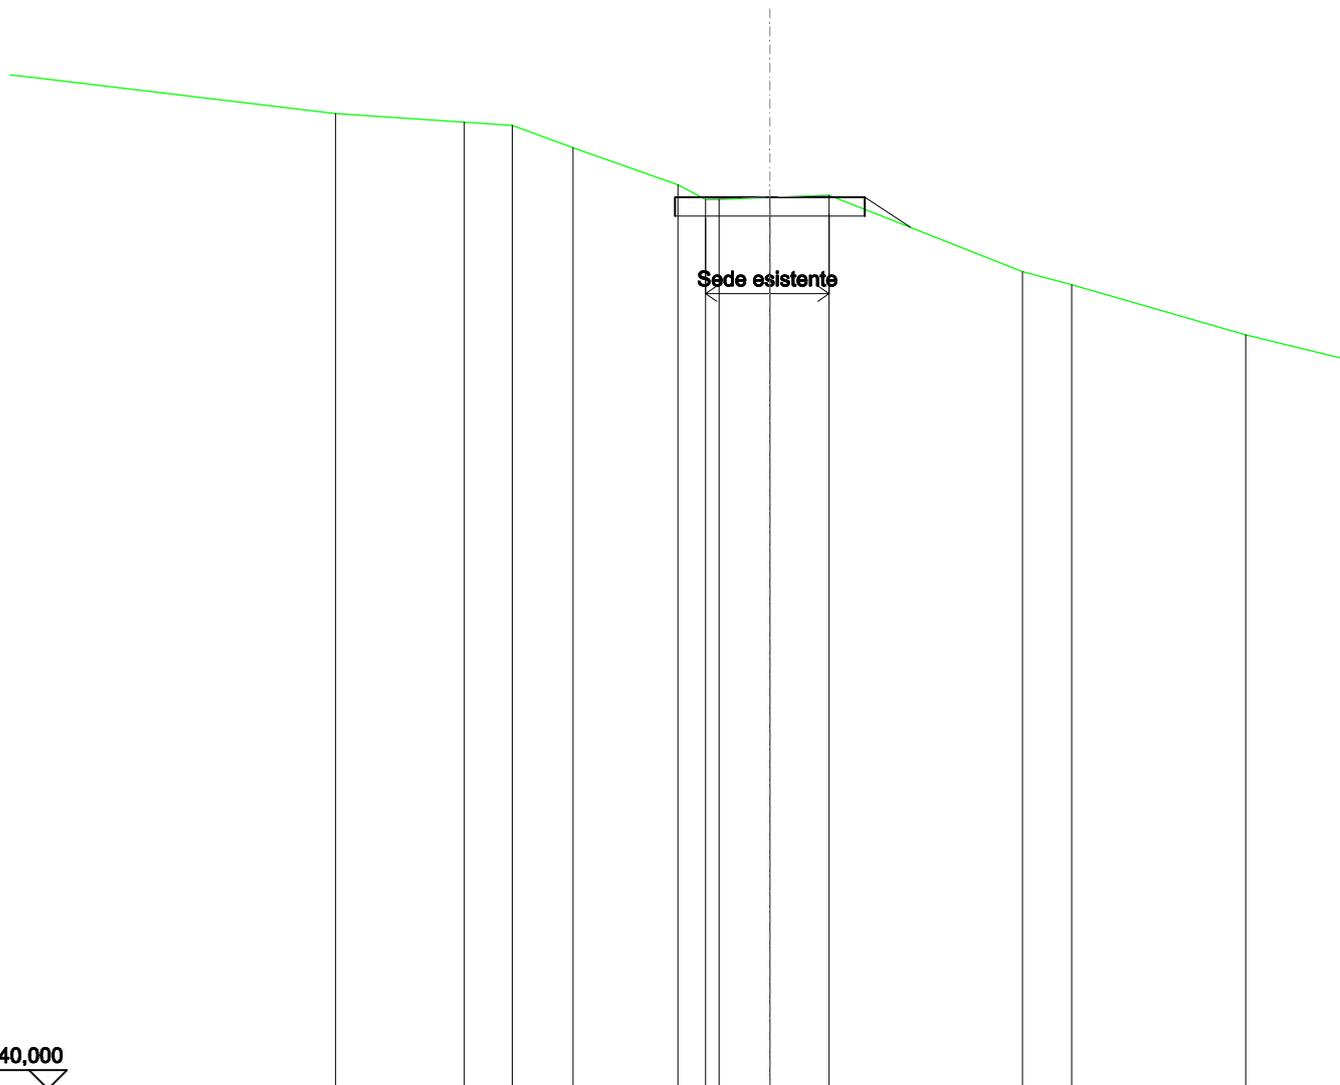


SCALA 1:200

QT.RIF. 140,000

QUOTE TERRENO	165,97	165,64	165,55	164,97	163,98	163,59	163,64	163,70	161,67	161,33
DIST.PARZIALI TERRENO	3,39	1,28	1,61	2,76	0,73	1,34	1,56	5,09	1,29	
QUOTE PROGETTO					163,65	163,65	163,65	162,85		
DIST. PARZIALI PROGETTO							1,20			

SCAVI E BONIFICHE	
FOSSO	0,239 m ²
SOVRASTRUTTURA STRADALE	
CASSONETTO	5,000 m
MANUFATTI	
SCAVO PER PIATTAFORMA	2,511 m ²
SCAVO PER PARETI TRINCEA	0,008 m ²
RILEVATO PER SCARPATE	0,002 m ²

SEZIONE N.: 55
 QT. PROGETTO: 164,519
 DIST.PROG.: 1346,550
 DIST.PREC.: 21,550

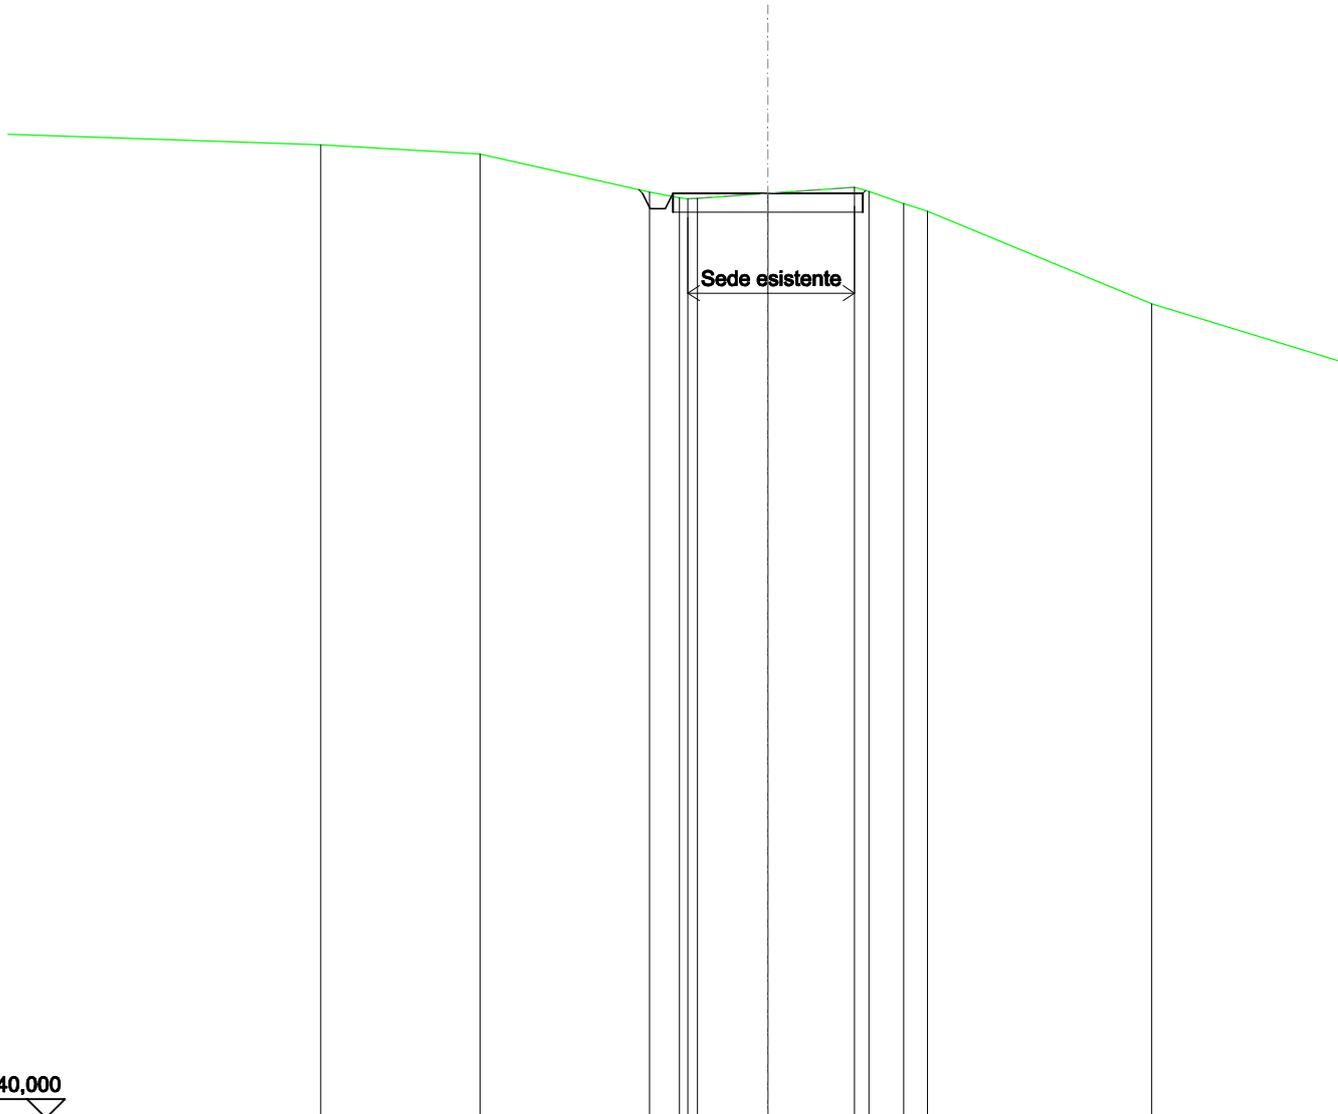

SCALA 1:200

QT.RIF. 140,000

QUOTE TERRENO	165,81	165,57	164,56	164,40	164,38	164,38	164,52	164,68	164,57	164,25	164,05	161,59
DIST.PARZIALI TERRENO		4,20	4,46	0,78	1,85	2,28	0,92	0,83	5,90			
QUOTE PROGETTO				164,63	164,52	164,12	164,52	164,52	164,60			
DIST. PARZIALI PROGETTO						5,00						