




**SEZIONE TIPO
1 Terne su TERRENO**

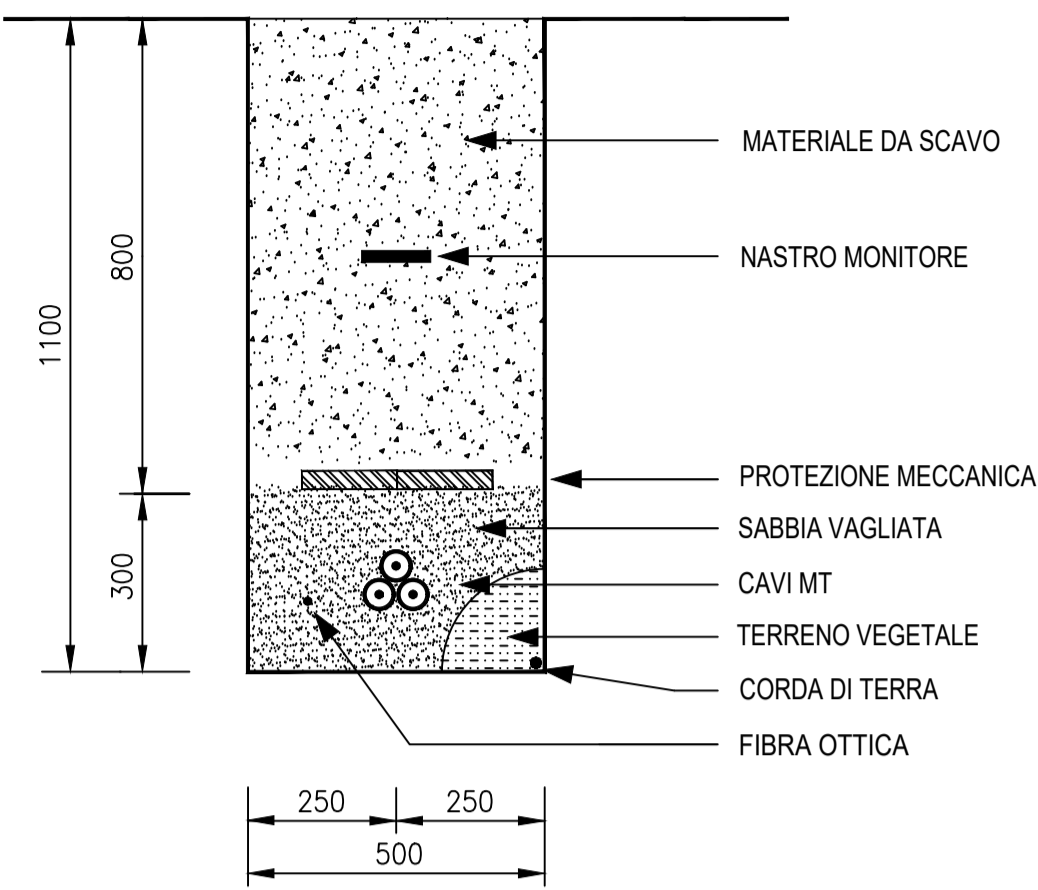


**SEZIONE TIPO
2 Terne su TERRENO**

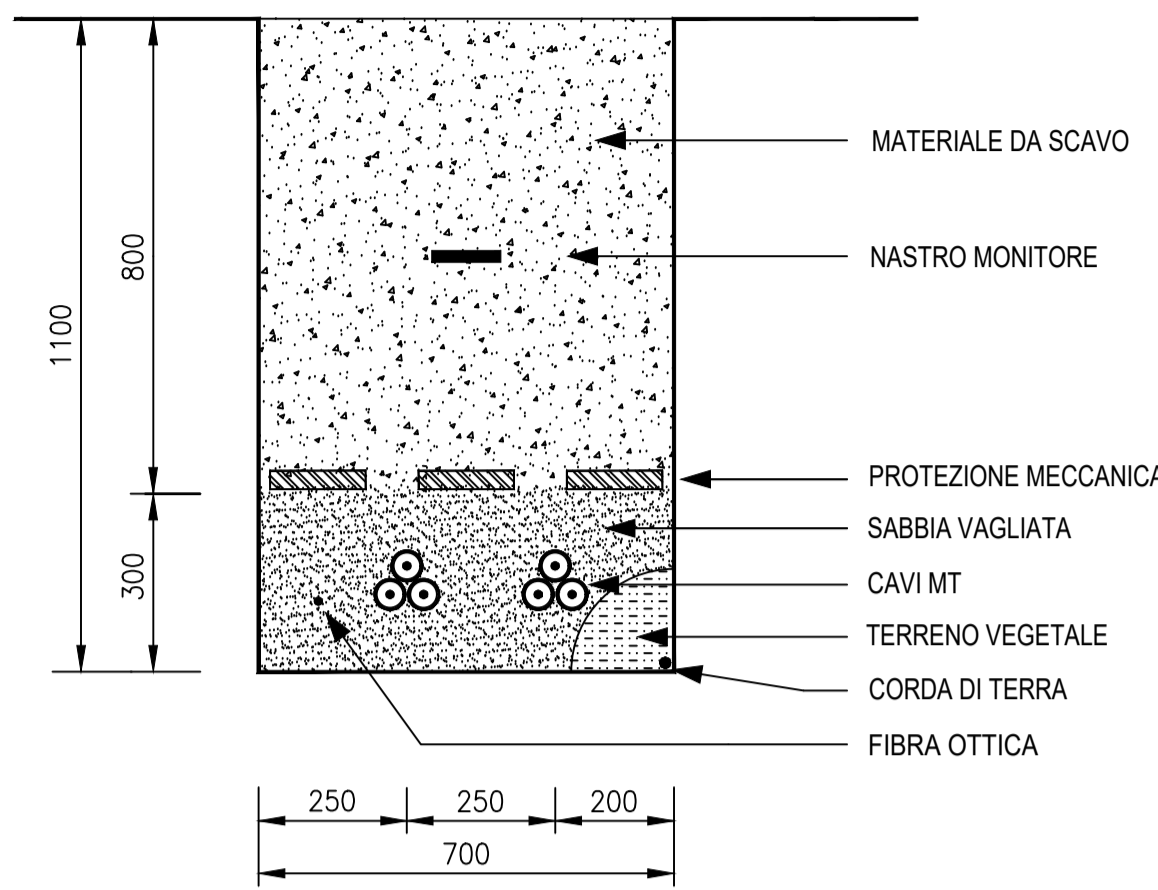

**SEZIONE TIPO
3 Terne su TERRENO**

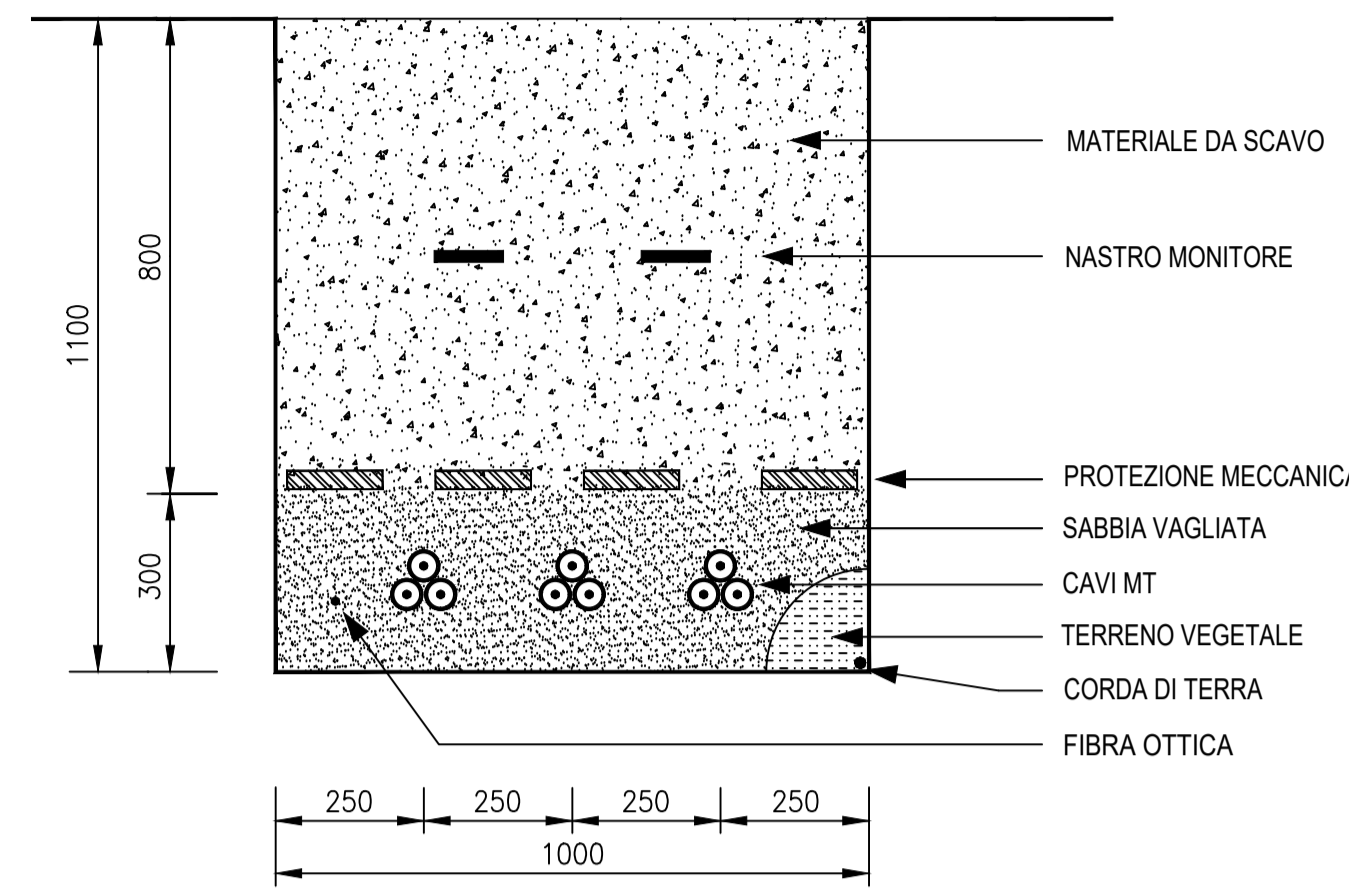


**SEZIONE TIPO
CAVIDOTTO ALTA TENSIONE**

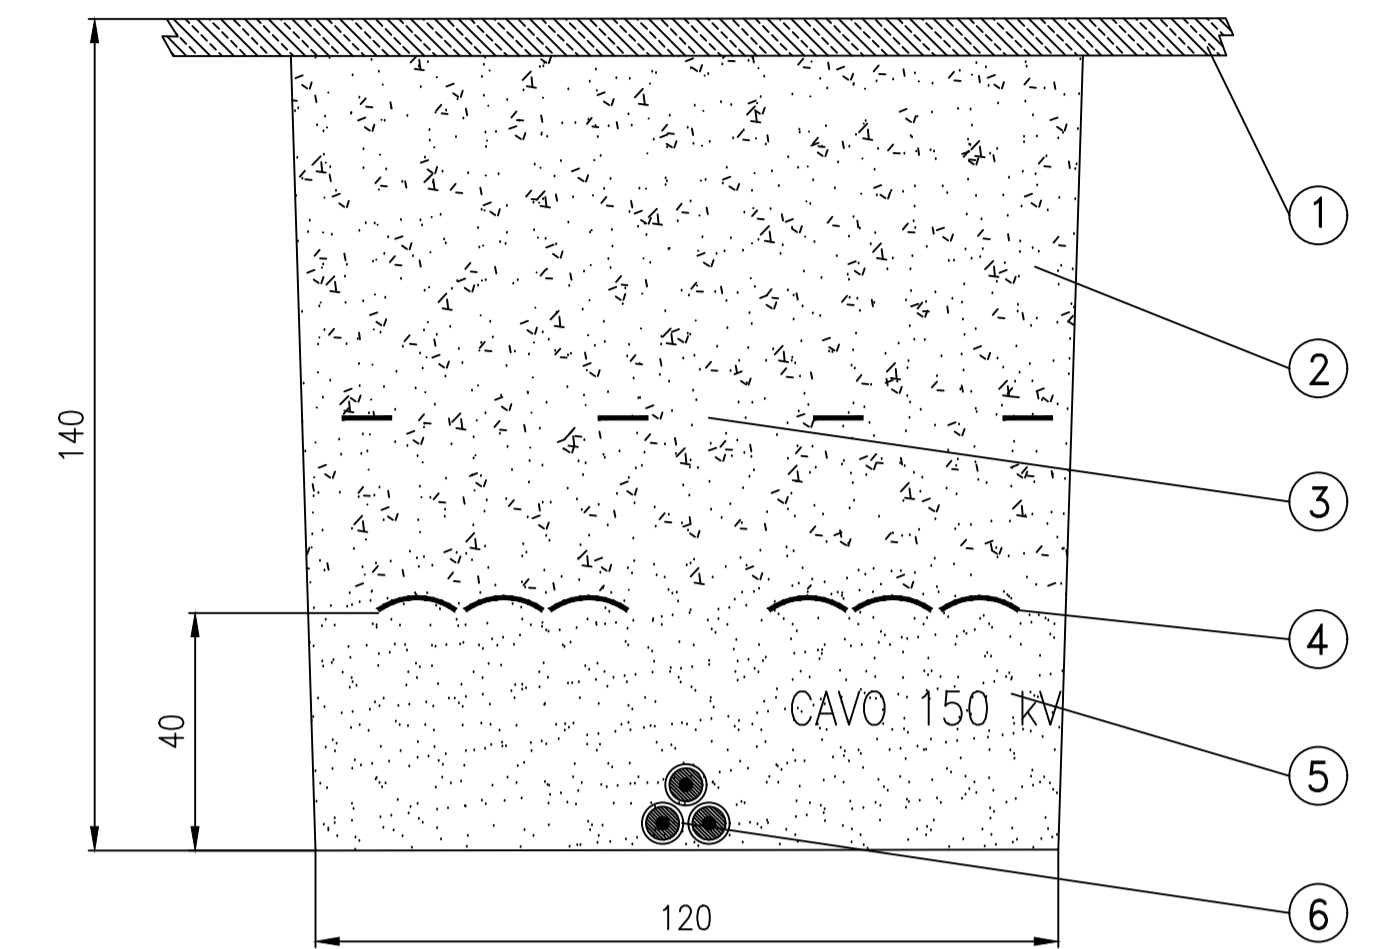


LEGENDA:

- 1 - Piano di campagna
- 2 - Materiale di riporto (se termicamente idoneo)
- 3 - Nastro monitore
- 4 - Tegolo di protezione in resina
- 5 - Sabbia
- 6 - Cavi AT


**SEZIONE TIPO
1 Terne su STRADA**

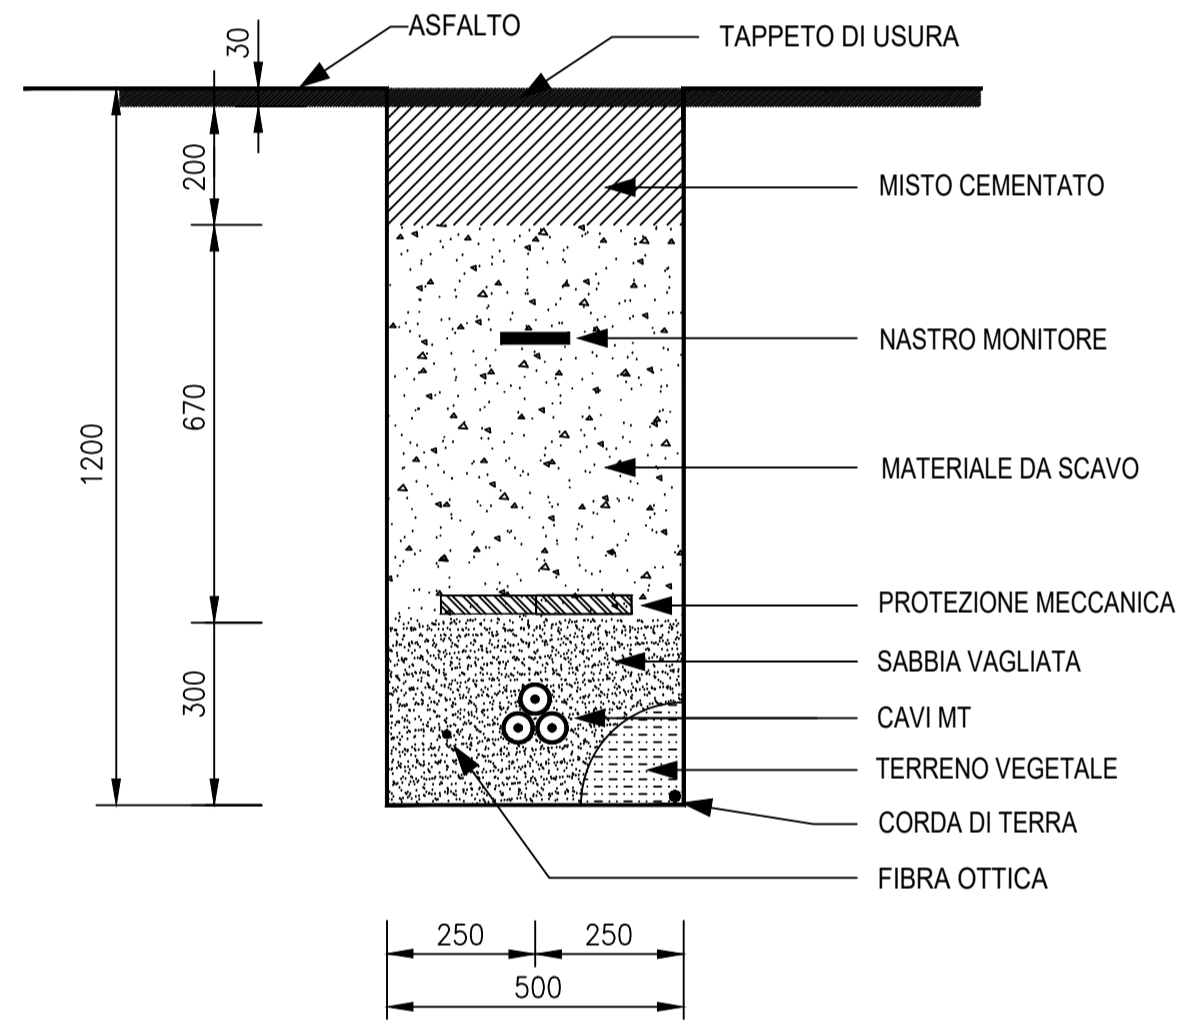


**SEZIONE TIPO
2 Terne su STRADA**

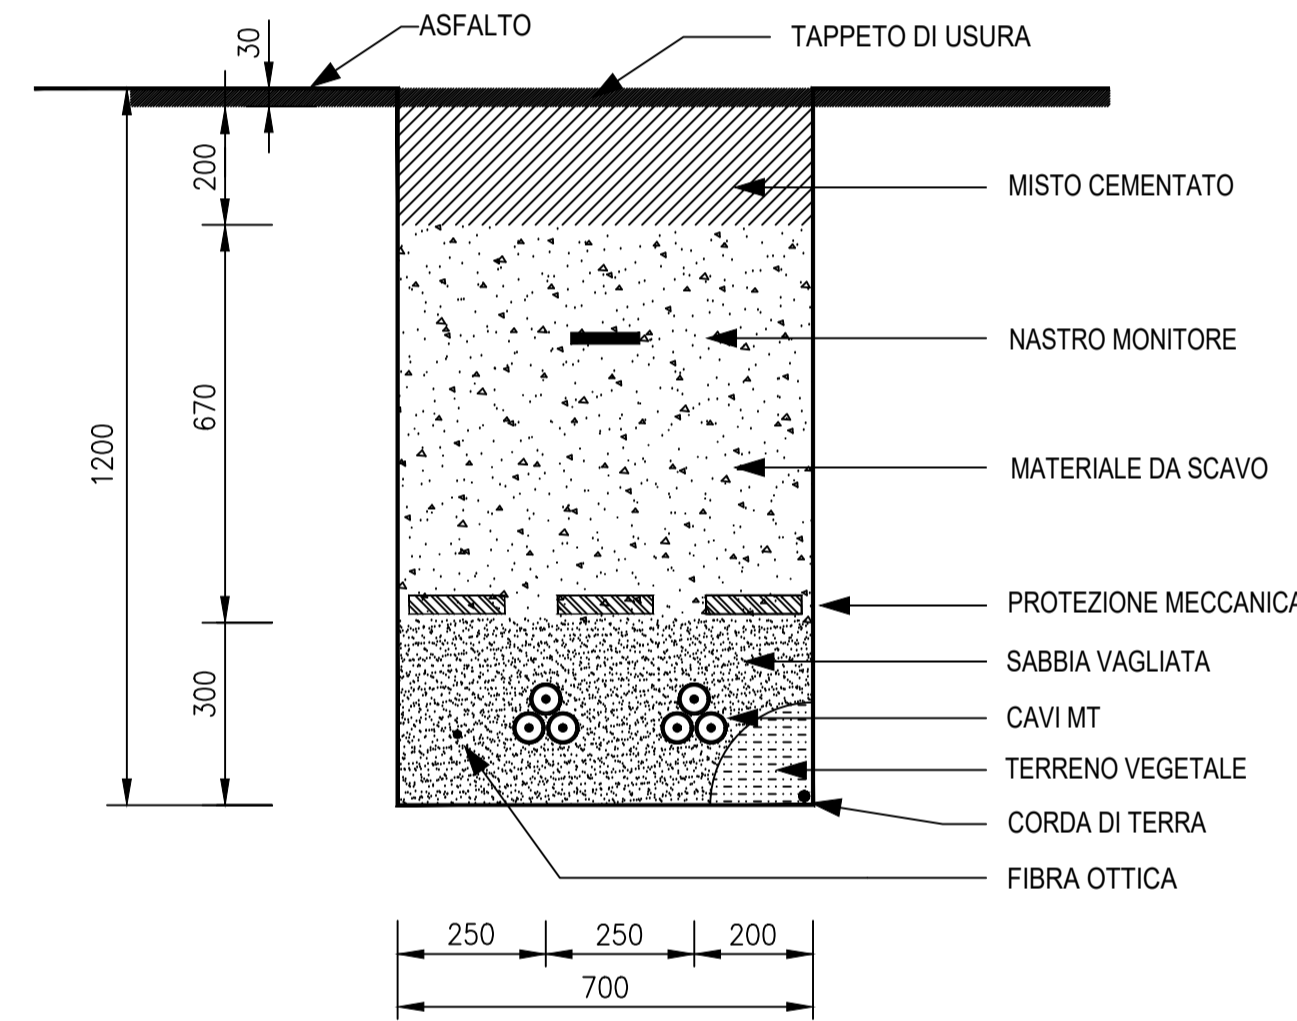

**SEZIONE TIPO
3 Terne su STRADA**

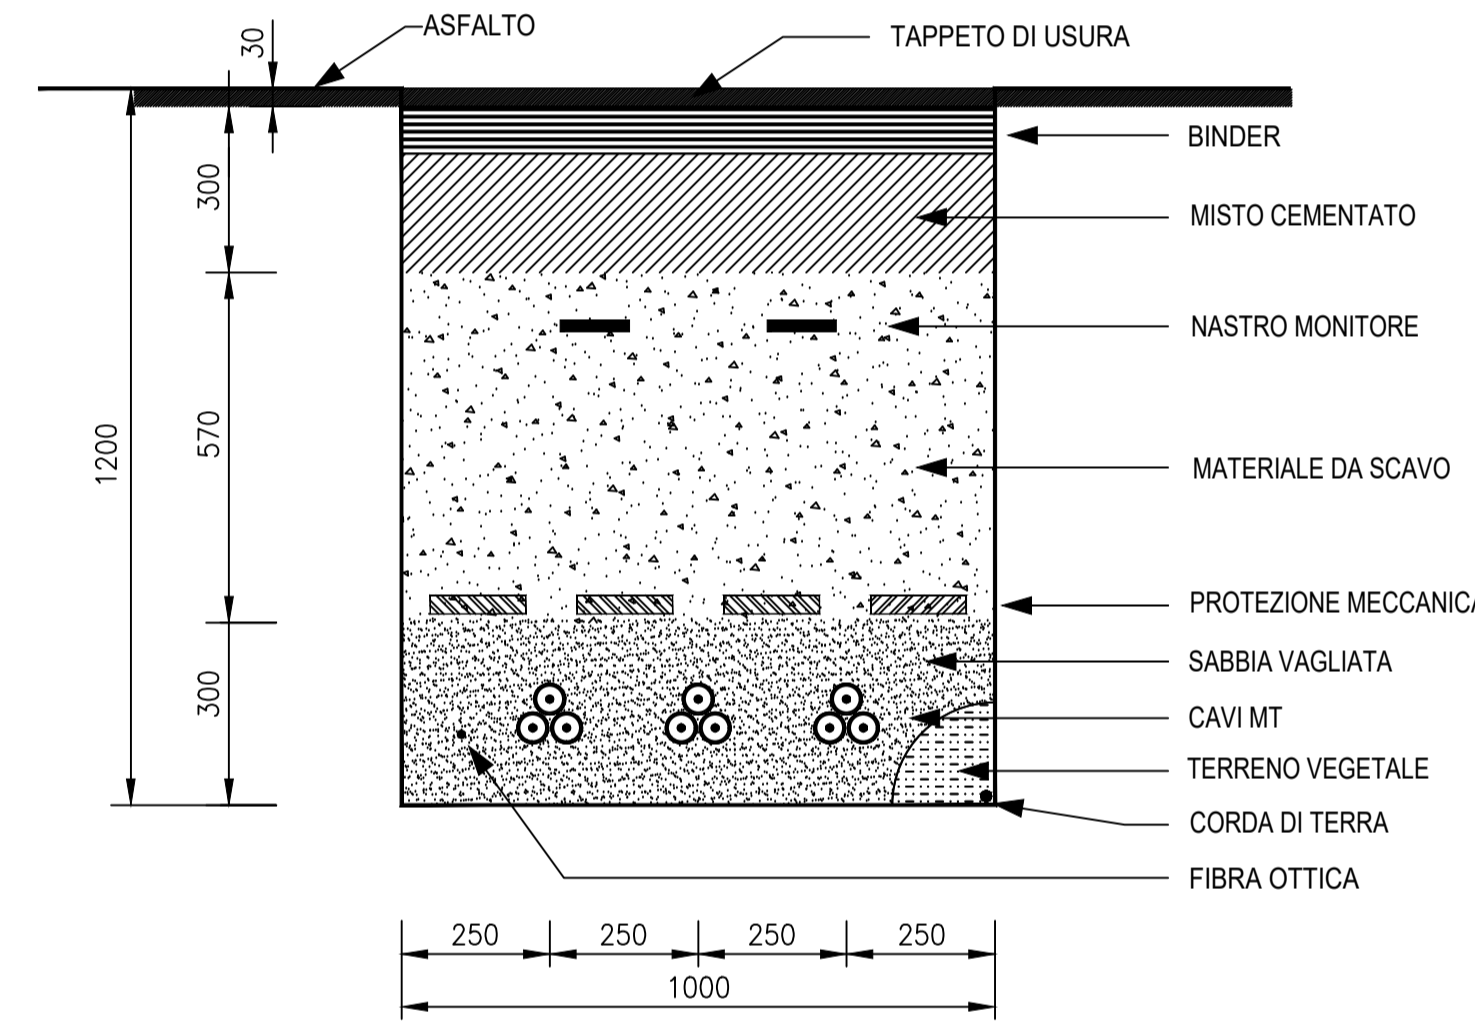

**SEZIONE TIPO
4 Terne su STRADA**

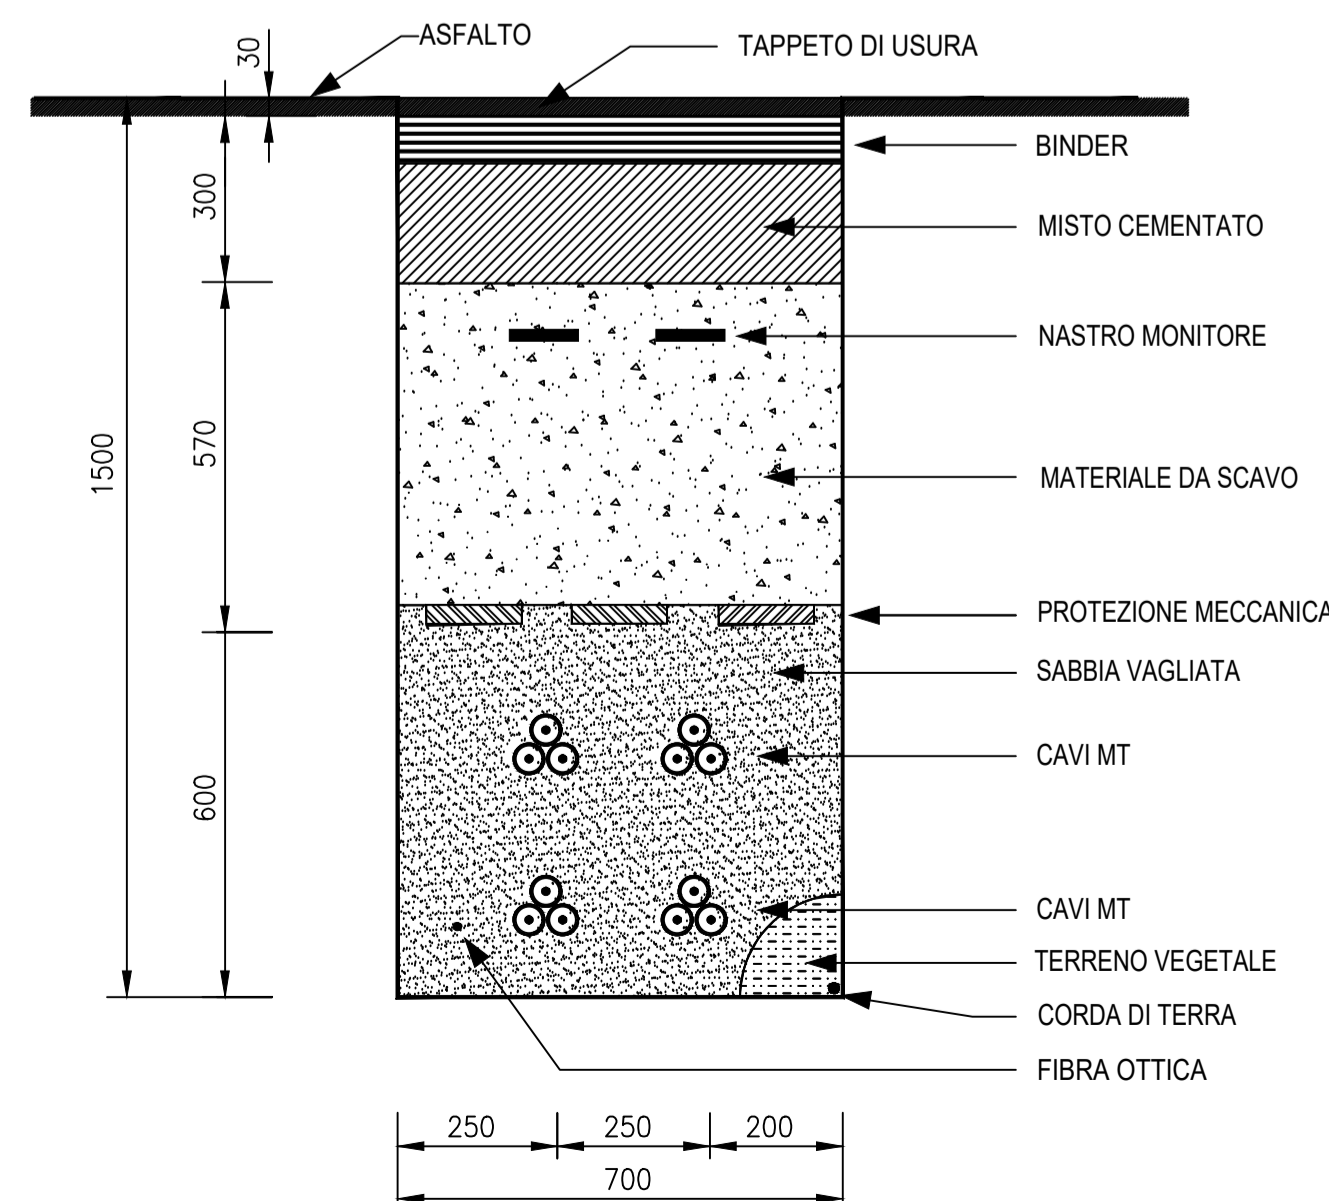



Regione CALABRIA



Comune di CORIGLIANO-ROSSANO



Comune di TERRANOVA DA SIBARI

Committente:  **PLT RE s.r.l.**
 via Dismano 1280
 47522 Cesena (FC)
 P.IVA/CF: 04483450401

Titolo del Progetto: **PARCO EOLICO "TERRANOVA"**

Documento: **Progetto Definitivo** N° Documento: **W-TER-E-EG-DC-03**

ID PROGETTO:	W-TER	DISCIPLINA:	E	AMBITO:	EG	FORMATO:	A1
--------------	--------------	-------------	----------	---------	-----------	----------	-----------

Elaborato: **SEZIONI CAVIDOTTI MT**

SCALA: _____ Nome file: **W-TER-E-EG-DC-03_Sezioni cavidotti MT**

Progettazione:



Gemsa
PRO

Ing. Saverio Pagliuso

Ing. Raffaele Ciotola

Revi	Data Revisione	Descrizione Revisione	Redatto	Controllato	Approvato
00	FEBBRAIO 2023	PRIMA EMISSIONE	GEMSA	GEMSA	PLT RE