



K-PLAN DI INQUADRAMENTO
Sc. 1:20.000

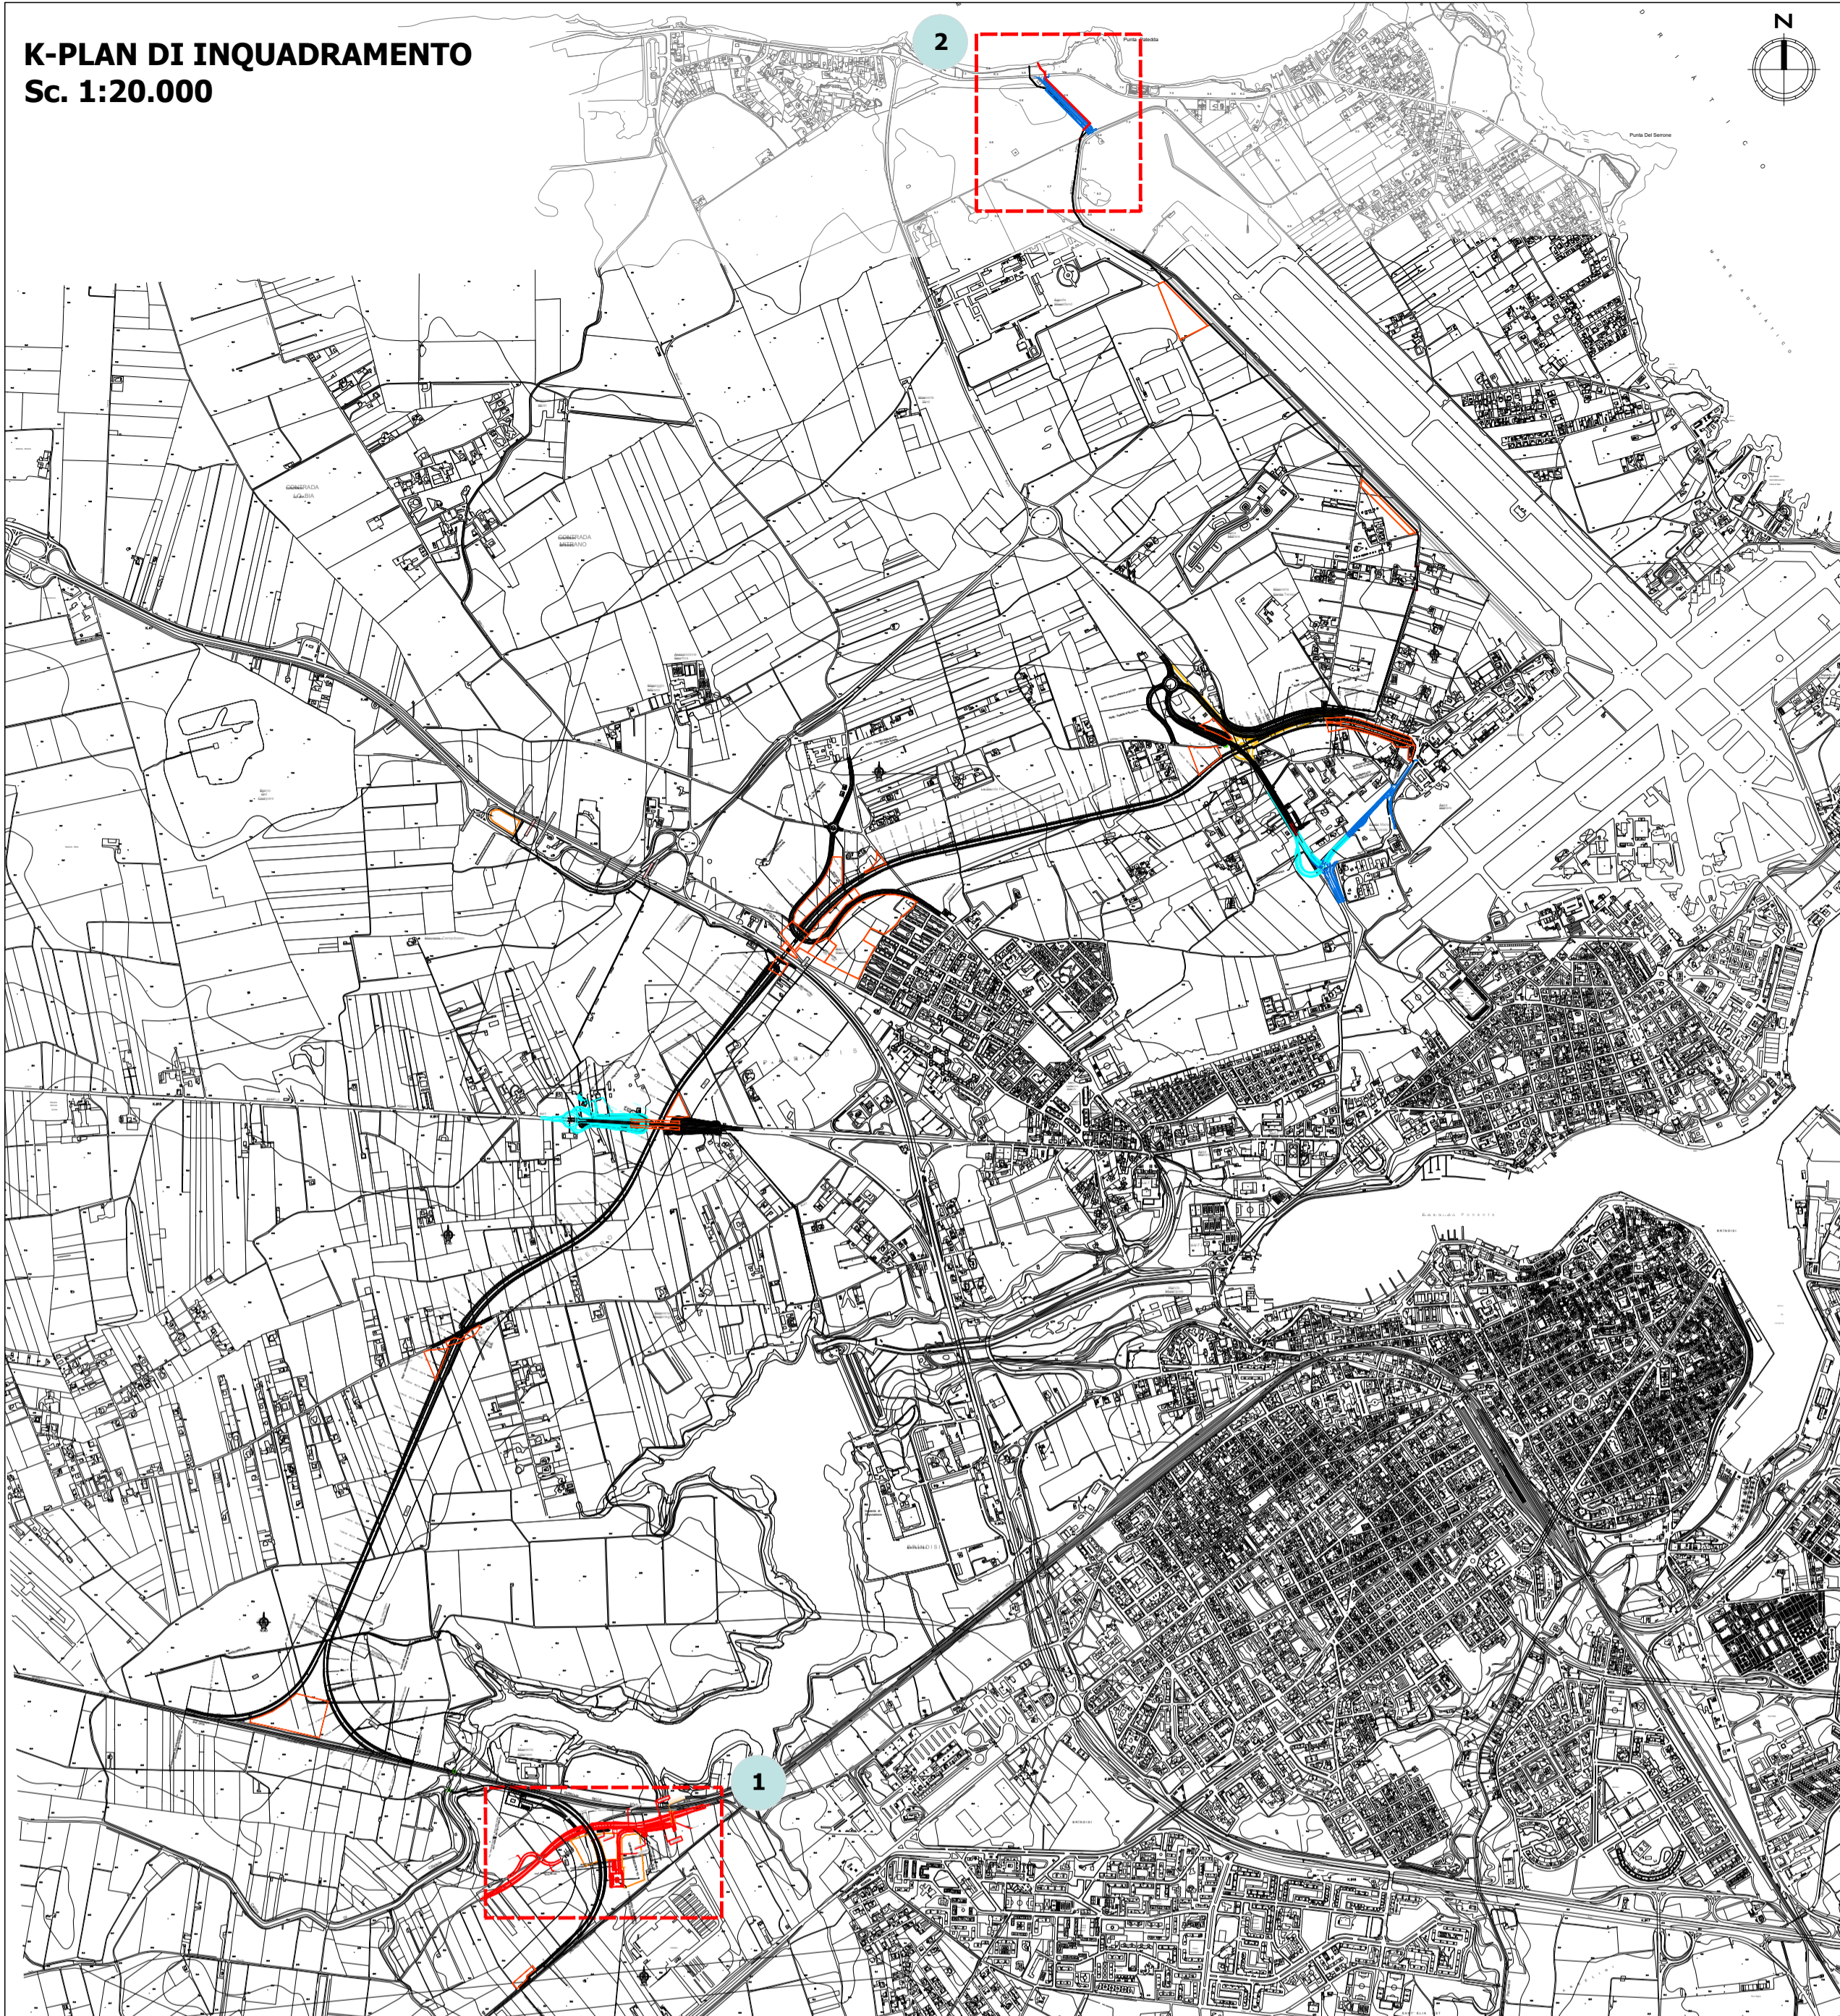


2 Collettore idraulico IN16
Sc. 1:2.000

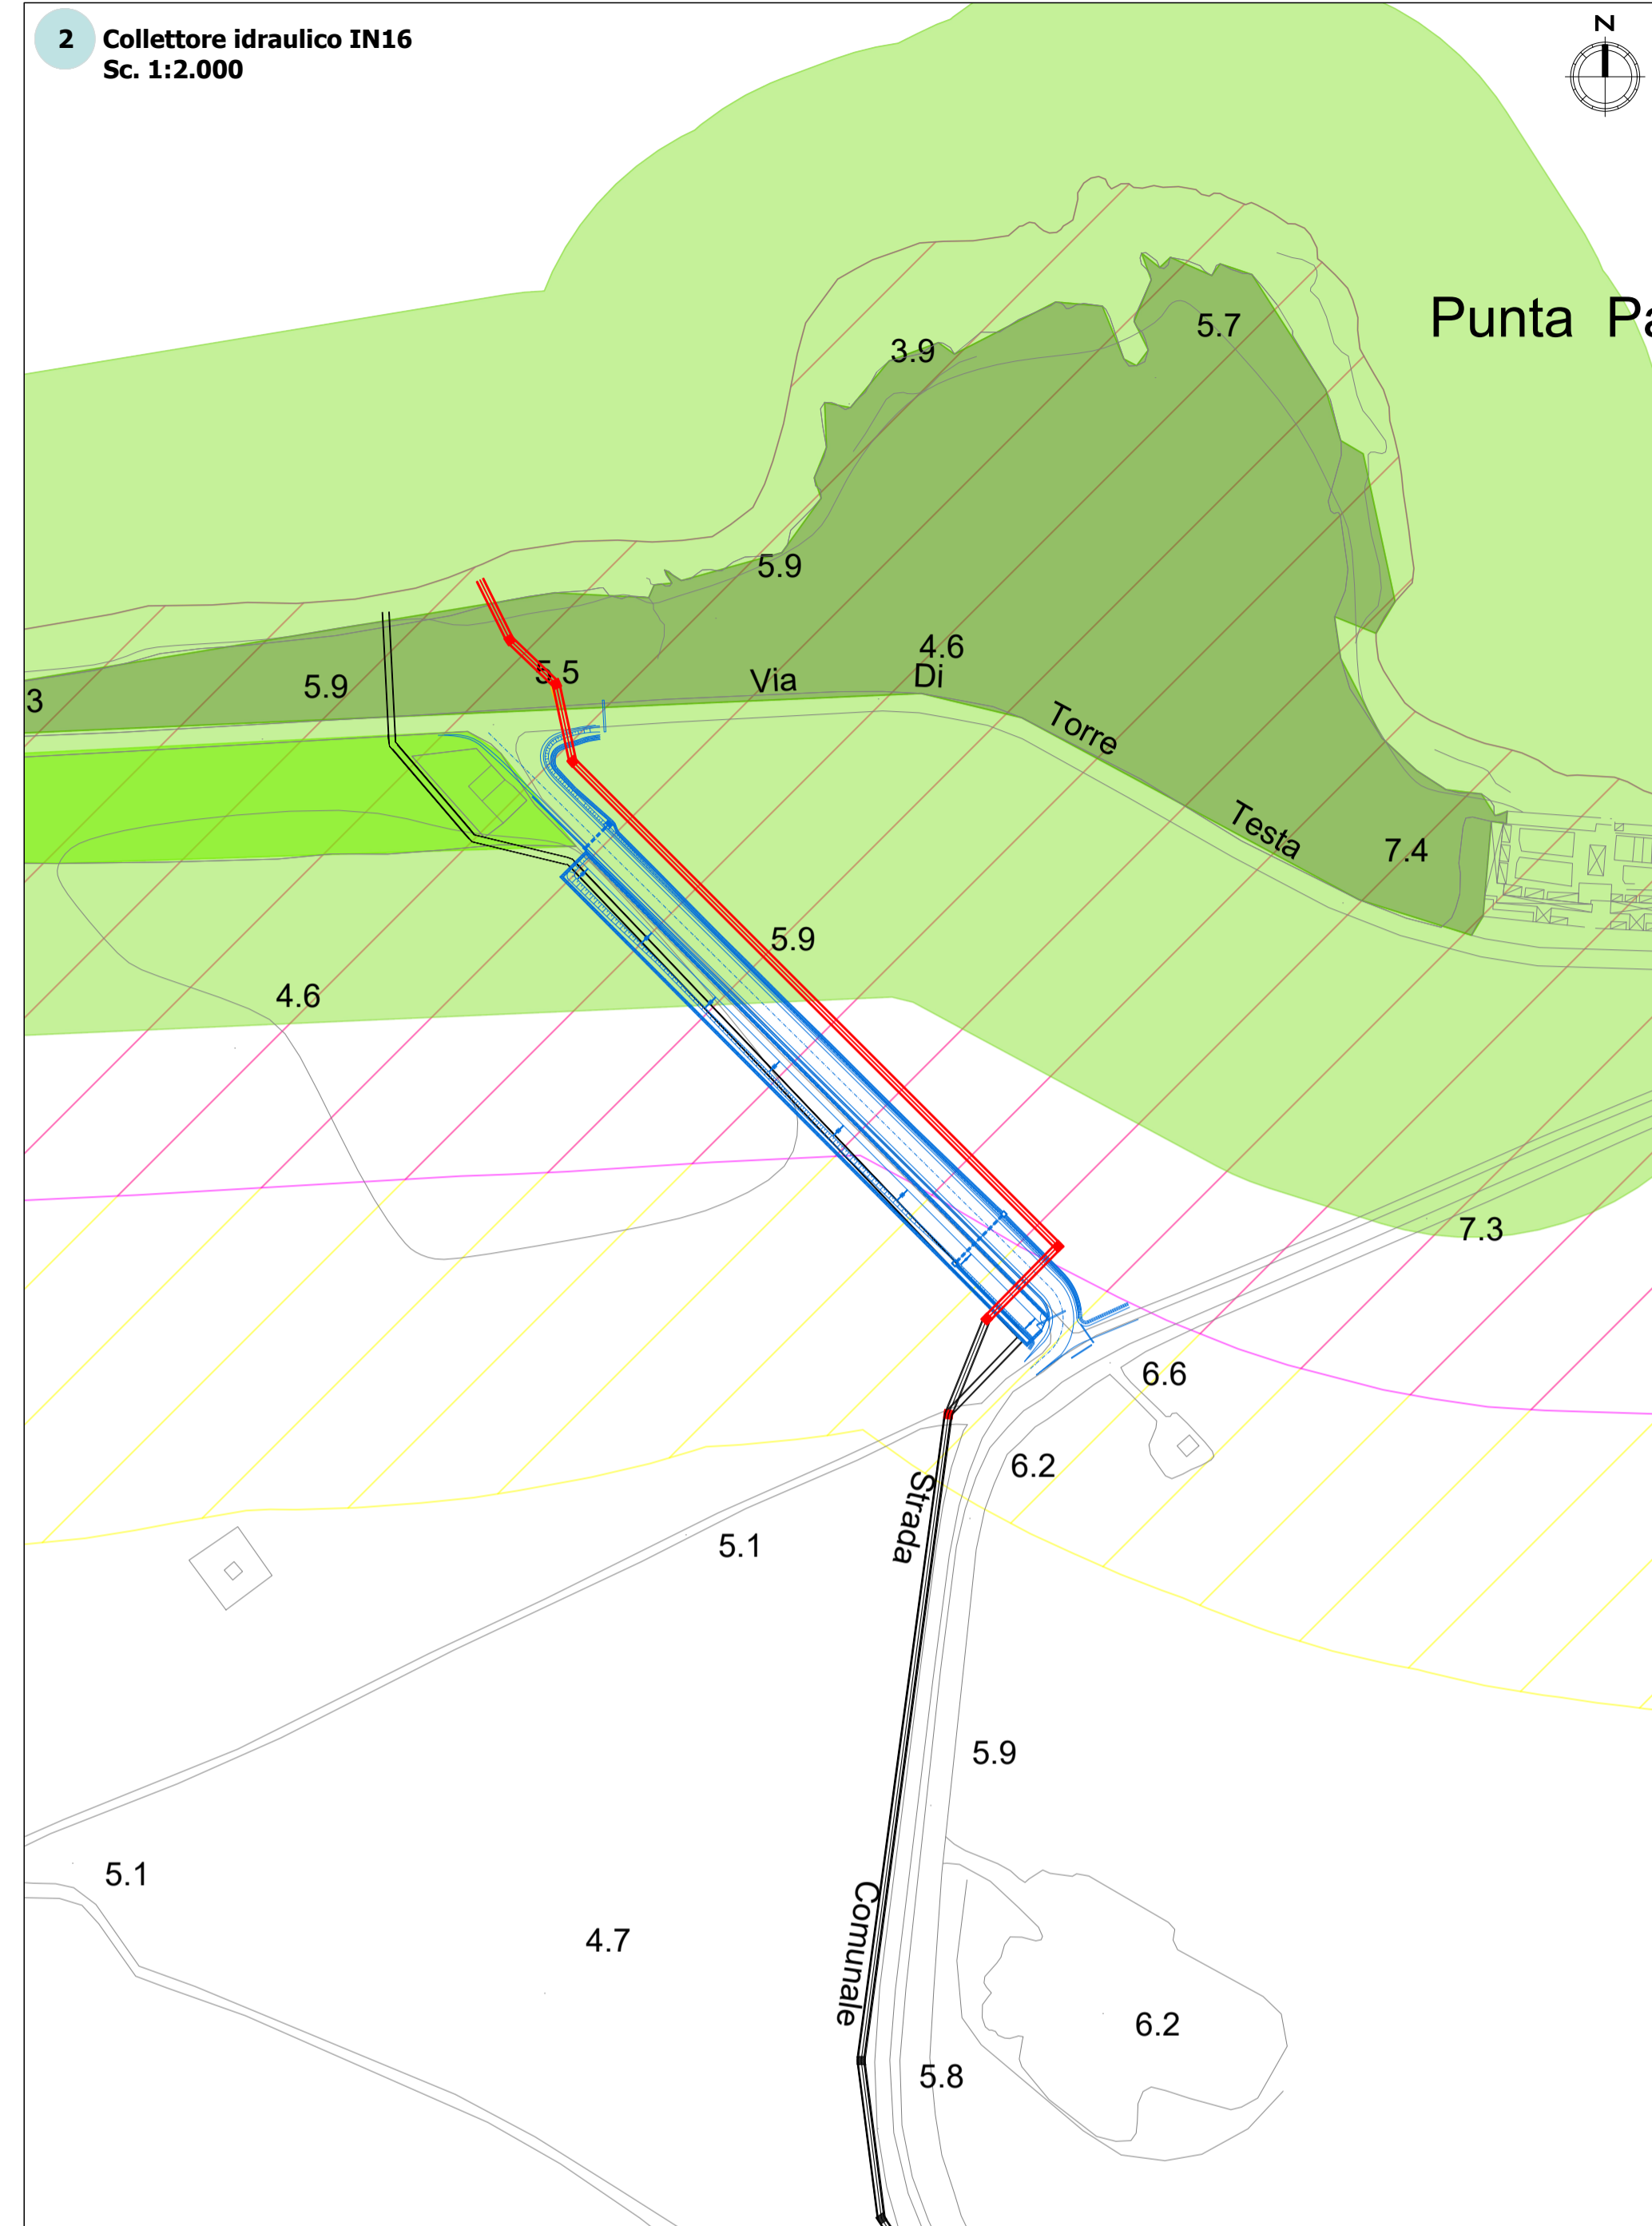

LEGENDA

- Opere di linea - PD
 - Opere connesse - PD
 - Modifiche al PD per rispondenza Condizioni Ambientali
 - Modifiche al PD per rispondenza prescrizioni della Conferenza dei Servizi
 - Opere non oggetto del presente appalto
 - Aree di cantiere
- PTPR Regione Puglia (agg. DGR 1533/2022)
- BENI PAESAGGISTICI**
- Immobili e aree di notevole interesse pubblico (art.136 D.lgs. 42/04)
 - I territori costieri compresi in una fascia della profondità di 300 metri dalla linea di battigia, anche per i terreni elevati sul mare (art.142 lett. a D.lgs. 42/04)
 - I territori contermini ai laghi compresi in una fascia della profondità di 300 metri dalla linea di battigia, anche per i territori elevati sui laghi (art.142 lett. b D.lgs. 42/04)
 - I fiumi, i torrenti, i corsi d'acqua (art.142 lett. c D.lgs. 42/04)
 - I territori coperti da foreste e da boschi, ancorché percorsi o danneggiati dal fuoco (art.142 lett. g D.lgs. 42/04)
- ULTERIORI CONTESTI**
- Siti Storico Culturali (art.143 D.lgs. 42/04)
 - Area di rispetto dei Siti Storico Culturali (art.143 D.lgs. 42/04)
 - Area di rispetto dei boschi (art.143 D.lgs. 42/04)
 - Formazioni arbustive in evoluzione (art.143 D.lgs. 42/04)

1 Delocalizzazione opere Raccordo Taranto e nuovo sottovia sulla strada comunale 14
Sc. 1:2.000

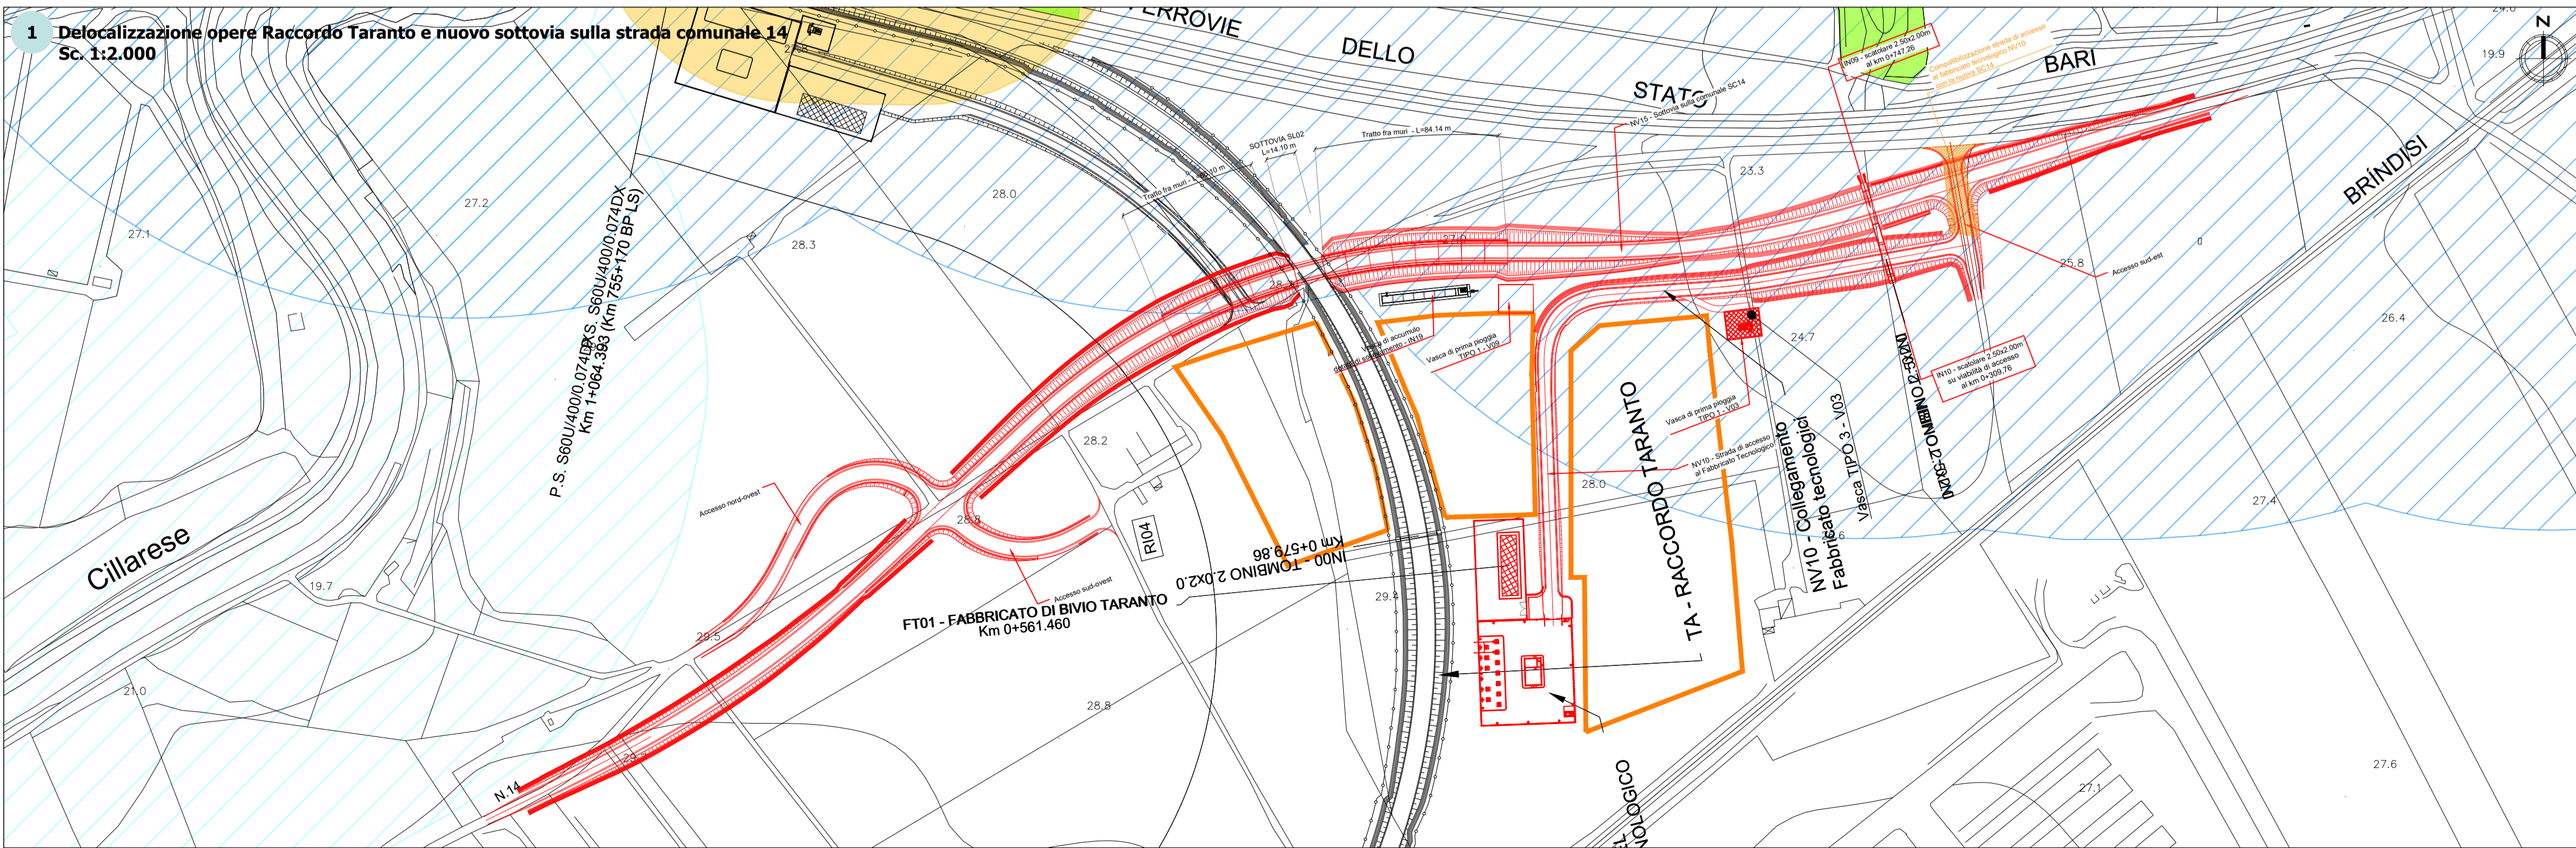

COMMITTENTE:

PROGETTAZIONE:

U.O. ARCHITETTURA, AMBIENTE E TERRITORIO - CANTIERIZZAZIONE S.O. AMBIENTE

PROGETTO DEFINITIVO

COLLEGAMENTO FERROVIARIO DELL'AEROPORTO DEL SALENTO CON LA STAZIONE DI BRINDISI

VERIFICA DI OTTEMPERANZA
Sovrapposto Planimetria di progetto PD approvato-PD modificato per rispondenza alle Condizioni ambientali con il sistema dei vincoli

SCALA: **Varie**

COMMESSA	LOTTO	FASE	ENTE	TIPO DOC.	OPERA/DISCIPLINA	PROGR.	REV.
I A 7 K	0 0	D 2 2	P Z	I M 0 0 0 0	0 0 2	A	

Rev.	Descrizione	Redatto	Data	Verificato	Data	Approvato	Data	Autorizzato Data
A	Emissione Esecutiva	L. Colalillo	Febbraio 2023	G. Dagelli	Febbraio 2023	A. Ciavarella	Febbraio 2023	C. Ercolani Febbraio 2023