SCAVI E RILEVATI	
STERRO	12,848 m^3
TERRENO VEGETALE	1,594 m^3
SOVRASTRUTTURA STRADALE	
STRATO DI USURA	4,000 m
STRATO DI BINDER	0,280 m^3
STRATO DI BASE	0,450 m^3
STRATO DI MISTO STABILIZZATO	0,800 m^3

SEZIONE N.: 1
QT. PROGETTO: 480,794
DIST.PROG.: 0,000
DIST.SUCC.: 25,000

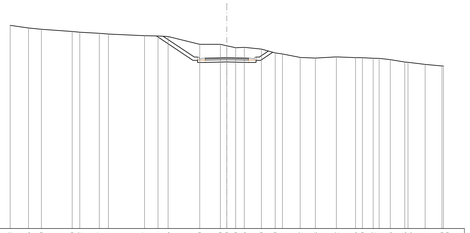

SCALA 1:200

QT.RIF. 465,000

| | | |