



PLANIMETRIA PROGETTO - VS08

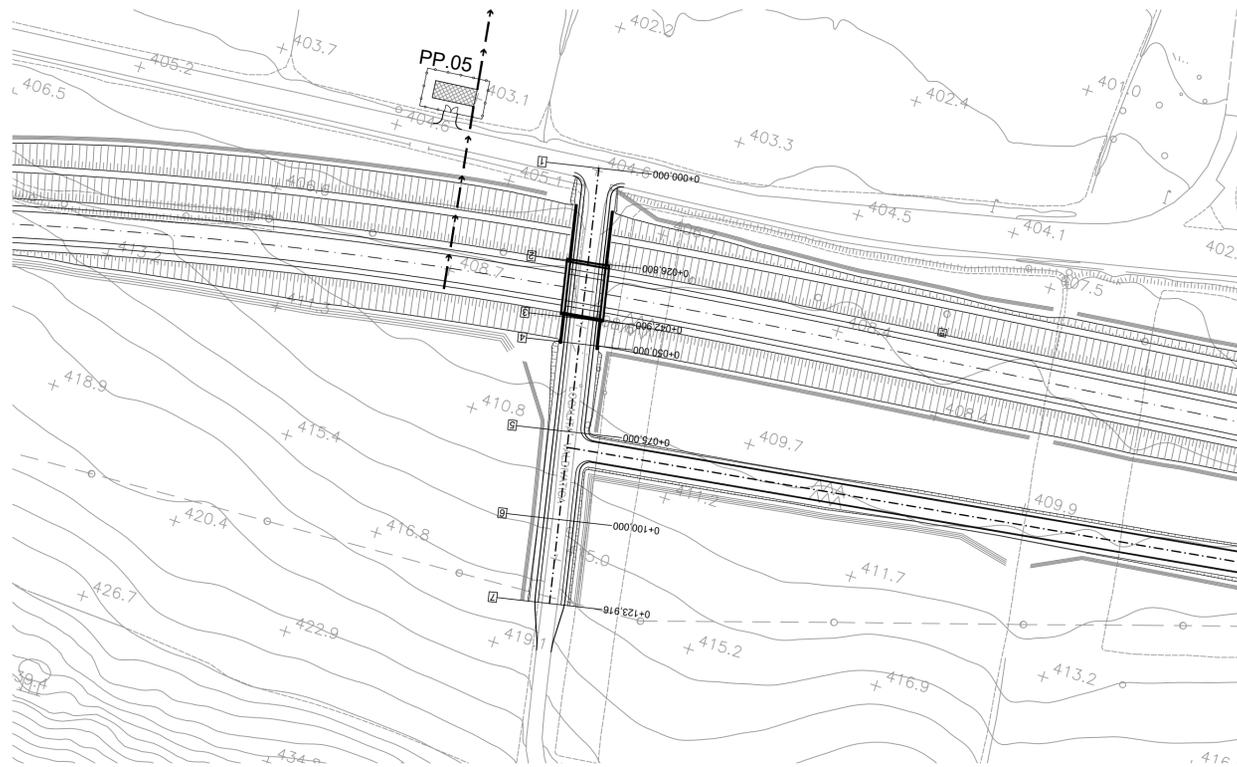


PLANIMETRIA TRACCIAMENTO - VS08

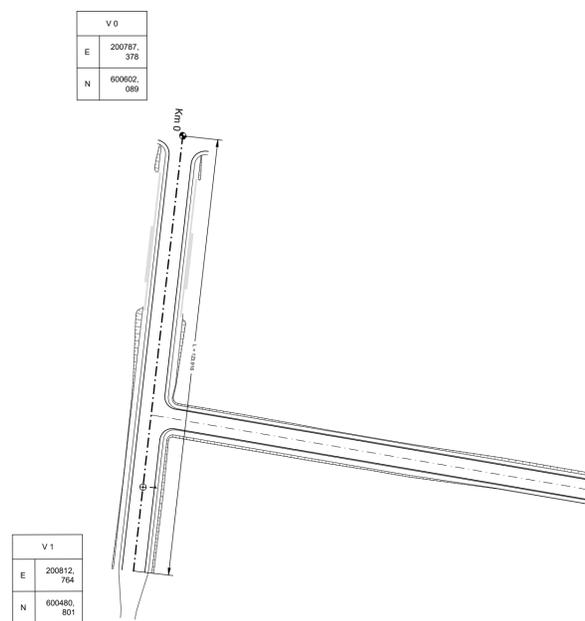

LIVELLETTE	DIFF. QUOTA DISTANZA Pendenza	1-1.240 1-138.840 1-1.362%	1-1.574 1-137.744 1-10.000%	1-1.530 1-110.240 1-12.489%
------------	-------------------------------------	----------------------------------	-----------------------------------	-----------------------------------

VS08

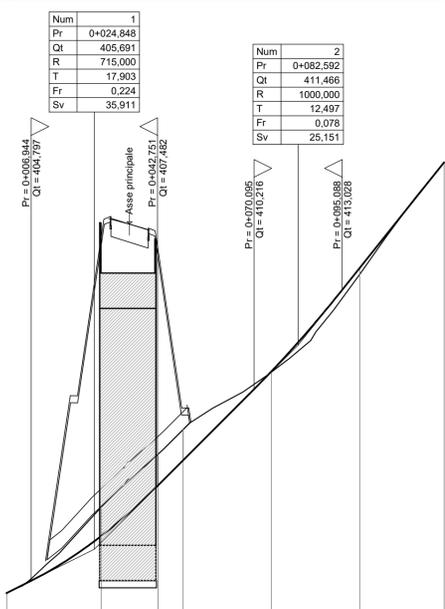

SCALA QUOTE 1:100
SCALA DISTANZE 1:1000

NUMERO SEZIONI	1	2	3	4	5	6	7
DISTANZE PARZIALI	26.800	16.100	7.100	25.000	25.000	23.916	
DISTANZE PROGRESSIVE	0+000.000	0+026.800	0+042.900	0+068.000	0+093.000	0+116.916	0+140.832
QUOTE TERRENO	-404.451	-406.875	-408.377	-409.071	-410.697	-413.462	-418.631
QUOTE PROGETTO	-404.451	-406.054	-407.496	-408.206	-410.716	-413.642	-418.631
DIFFERENZA DI QUOTA	-0.000	-0.811	-0.881	-0.864	-0.022	-0.180	-0.000
ETTOMETRICHE	0						
ANDAMENTO PLANIMETRICO	L = 123.916						



Direzione Progettazione e Realizzazione Lavori

E 78 GROSSETO - FANO
TRATTO SELCI - LAMA (E 45) - S.STEFANO DI GAIFA
Adeguamento a 2 corsie del tratto Mercatello sul Metauro Ovest - Mercatello sul Metauro Est (Lotto 4')

PROGETTO DEFINITIVO AN 245

ANAS - DIREZIONE PROGETTAZIONE E REALIZZAZIONE LAVORI

COORDINATORE PER LA SICUREZZA IN FASE DI PROGETTAZIONE Ing. Giuseppe Resta Ordine Ingegneri Provincia di Roma n. 20629	I PROGETTISTI SPECIALISTICI Ing. Ambrogio Signorelli Ordine Ingegneri Provincia di Roma n. A35111 Ing. Moreno Panfilii Ordine Ingegneri Provincia di Perugia n. A2657 Ing. David Crenca Ordine Ingegneri Provincia di Frosinone n. A1762	PROGETTAZIONE ATI: (Mandataria) GPI INGEGNERIA GESTIONE PROGETTI INGEGNERIA srl (Mandante) cooprogetti engeko (Mandante) Dott. Ing. GIORGIO GUIDUCCI Ordine Ingegneri Provincia di Roma n. 14035
---	---	---

PROGETTO STRADALE
SISTEMAZIONE VIABILITA' INTERFERITE
VIABILITA' INTERFERITE 8
Planimetria di progetto, di tracciamento e profilo longitudinale

CODICE PROGETTO	NOME FILE	REVISIONE	SCALA
PROGETTO: DTAN245	SOOPSO8TRAPP01B.	B	1:1.000
ANNO: D 22	CODICE ELAB. S00PS08TRAPP01		

REV.	DESCRIZIONE	DATA	REDATTO	VERIFICATO	APPROVATO
D					
C					
B	Revisione a seguito istruttoria U.0030221 del 16.01.2023	Febbraio '23	Guidobaldi	Resta	Guiducci
A	Emissione	Ottobre '22	Guidobaldi	Resta	Guiducci