SCAVI E RILEVATI	
STERRO	70,847 m^3
COMPATTAZIONE	6,000 m
TERRENO VEGETALE	4,238 m^2
SOVRASTRUTTURA STRADALE	
STRATO DI USURA	6,000 m
STRATO DI MISTO STABILIZZATO	1,500 m^2

SEZIONE N.: 10
QT. PROGETTO: 410,594
DIST.PROG.: 225,000
DIST.PREC.: 25,000
DIST.SUCC.: 25,000

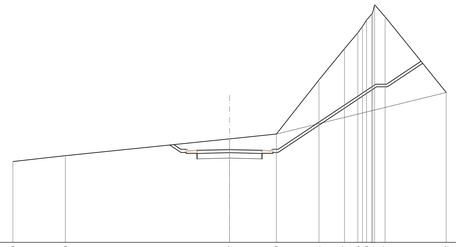

SCALA 1:200

QT.RIF. 402,000

| | | |