



PLANIMETRIA PROGETTO - VS10

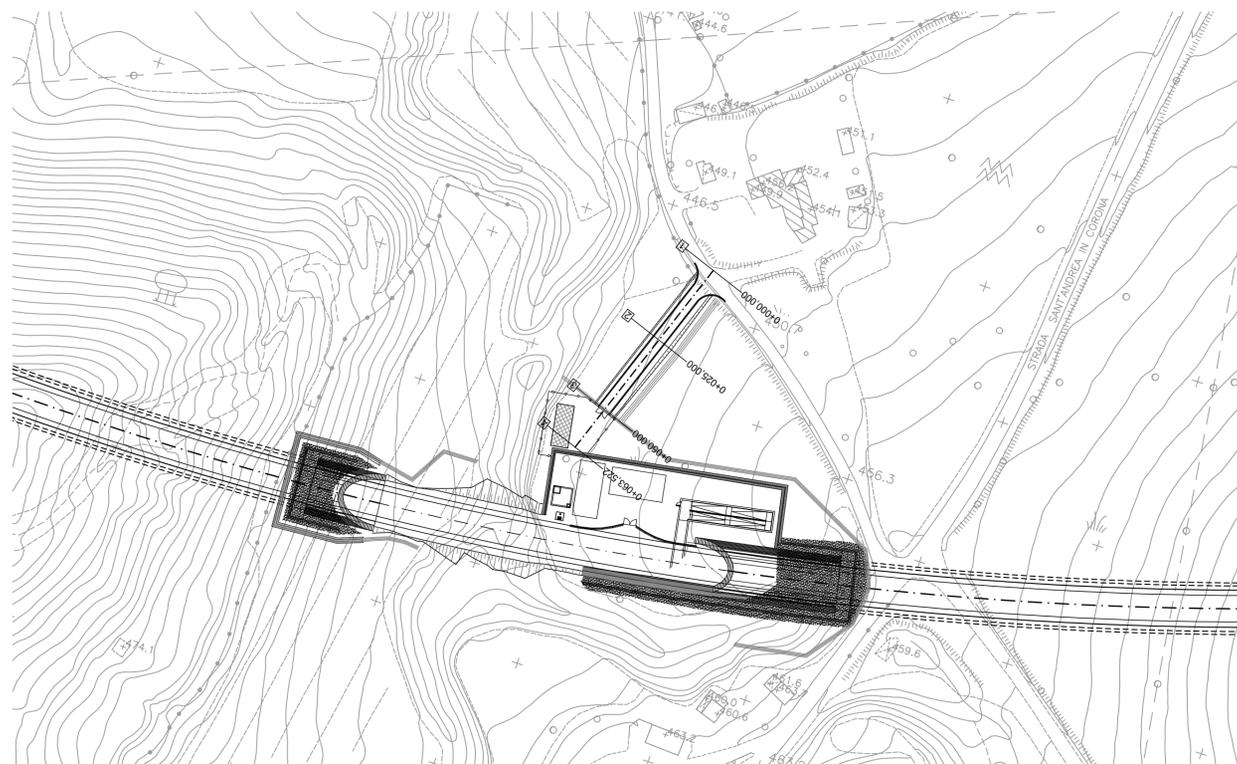

LIVELLETTE	DIFF. DI QUOTA DISTANZA PENDENZA	h = -0,474 L = 63,522 i = -0,746%
------------	--	---

VS10

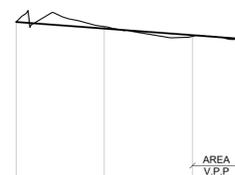


SCALA QUOTE 1:100
SCALA DISTANZE 1:1000

QT. RIF. 440.000

NUMERO SEZIONI	1	2	3	4
DISTANZE PARZIALI		25,000	25,000	13,522
DISTANZE PROGRESSIVE	0+000,000	0+025,000	0+050,000	0+063,522
QUOTE TERRENO	448,189	448,056	447,719	447,715
QUOTE PROGETTO	448,189	448,002	447,816	447,715
DIFFERENZA DI QUOTA	-0,000	-0,054	-0,037	-0,000
ETOMETRICHE	0			
ANDAMENTO PLANIMETRICO	L = 63,522			

PLANIMETRIA TRACCIAMENTO - VS10

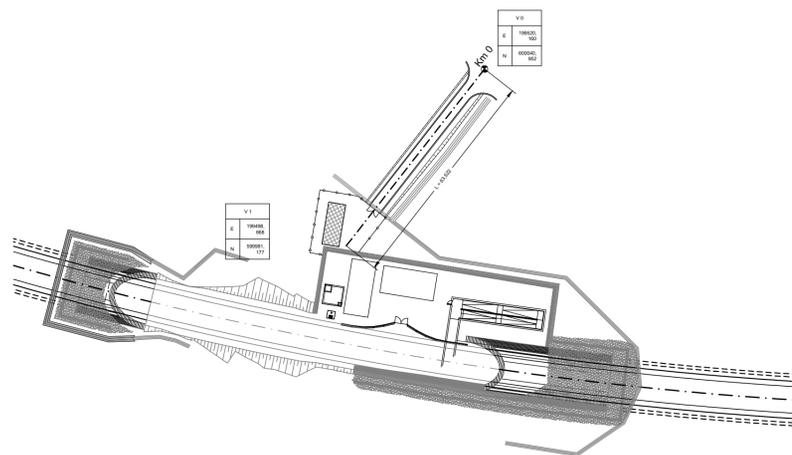



Direzione Progettazione e Realizzazione Lavori

E 78 GROSSETO - FANO
TRATTO SELCI - LAMA (E 45) - S.STEFANO DI GAIFA
Adeguamento a 2 corsie del tratto Mercatello sul Metauro Ovest - Mercatello sul Metauro Est (Lotto 4°)

PROGETTO DEFINITIVO AN 245

ANAS - DIREZIONE PROGETTAZIONE E REALIZZAZIONE LAVORI

<p>COORDINATORE PER LA SICUREZZA IN FASE DI PROGETTAZIONE</p> <p>Ing. Giuseppe Resto Ordine Ingegneri Provincia di Roma n. 20629</p>	<p>I PROGETTISTI SPECIALISTICI</p> <p>Ing. Ambrogio Signorelli Ordine Ingegneri Provincia di Roma n. A35111</p> <p>Ing. Moreno Panfilii Ordine Ingegneri Provincia di Perugia n. A2657</p> <p>Ing. David Crenca Ordine Ingegneri Provincia di Frosinone n. A1762</p>	<p>PROGETTAZIONE ATI: (Mandataria)</p> <p>GPI INGEGNERIA GESTIONE PROGETTI INGEGNERIA srl</p> <p>cooprogetti</p> <p>engeko</p> <p>AIM Studio di Architettura e Ingegneria Progettiva</p>	<p>IL GEOLOGO</p> <p>Dott. Geol. Salvatore Marino Ordine dei geologi della Regione Lazio n. 1069</p>
<p>VISTO: IL RESP. DEL PROCEDIMENTO</p> <p>Ing. Vincenzo Catone</p>	<p>VISTO: IL RESP. DEL PROGETTO</p> <p>Arch. Pianif. Marco Calozza</p>	<p>IL PROGETTISTA E RESPONSABILE DELL'INTEGRAZIONE DELLE PRESTAZIONI SPECIALISTICHE. (DPR207/10 ART 15 COMMA 12)</p> <p>Dott. Ing. GIORGIO GUIDUCCI Ordine Ingegneri Provincia di Roma n. 14035</p>	<p>PROGETTO STRADALE SISTEMAZIONE VIABILITA' INTERFERITE VIABILITA' INTERFERITE 10 Planimetria di progetto, di tracciamento e profilo longitudinale</p>

CODICE PROGETTO	NOME FILE	REVISIONE	SCALA
PROGETTO: DTAN245	SOOPS10TRAPP01B.	B	1:1.000
ANNO: D 22	CODICE ELAB. S00PS10TRAPP01		
D			
C			
B	Revisione a seguito istruttoria U.0030221 del 16.01.2023	Febbraio '23	Guidobaldi Resto Guiducci
A	Emissione	Ottobre '22	Guidobaldi Resto Guiducci
REV.	DESCRIZIONE	DATA	REDATTO VERIFICATO APPROVATO