


SEZIONE LONGITUDINALE LUNGO ASSE TRACCIAMENTO 1:200

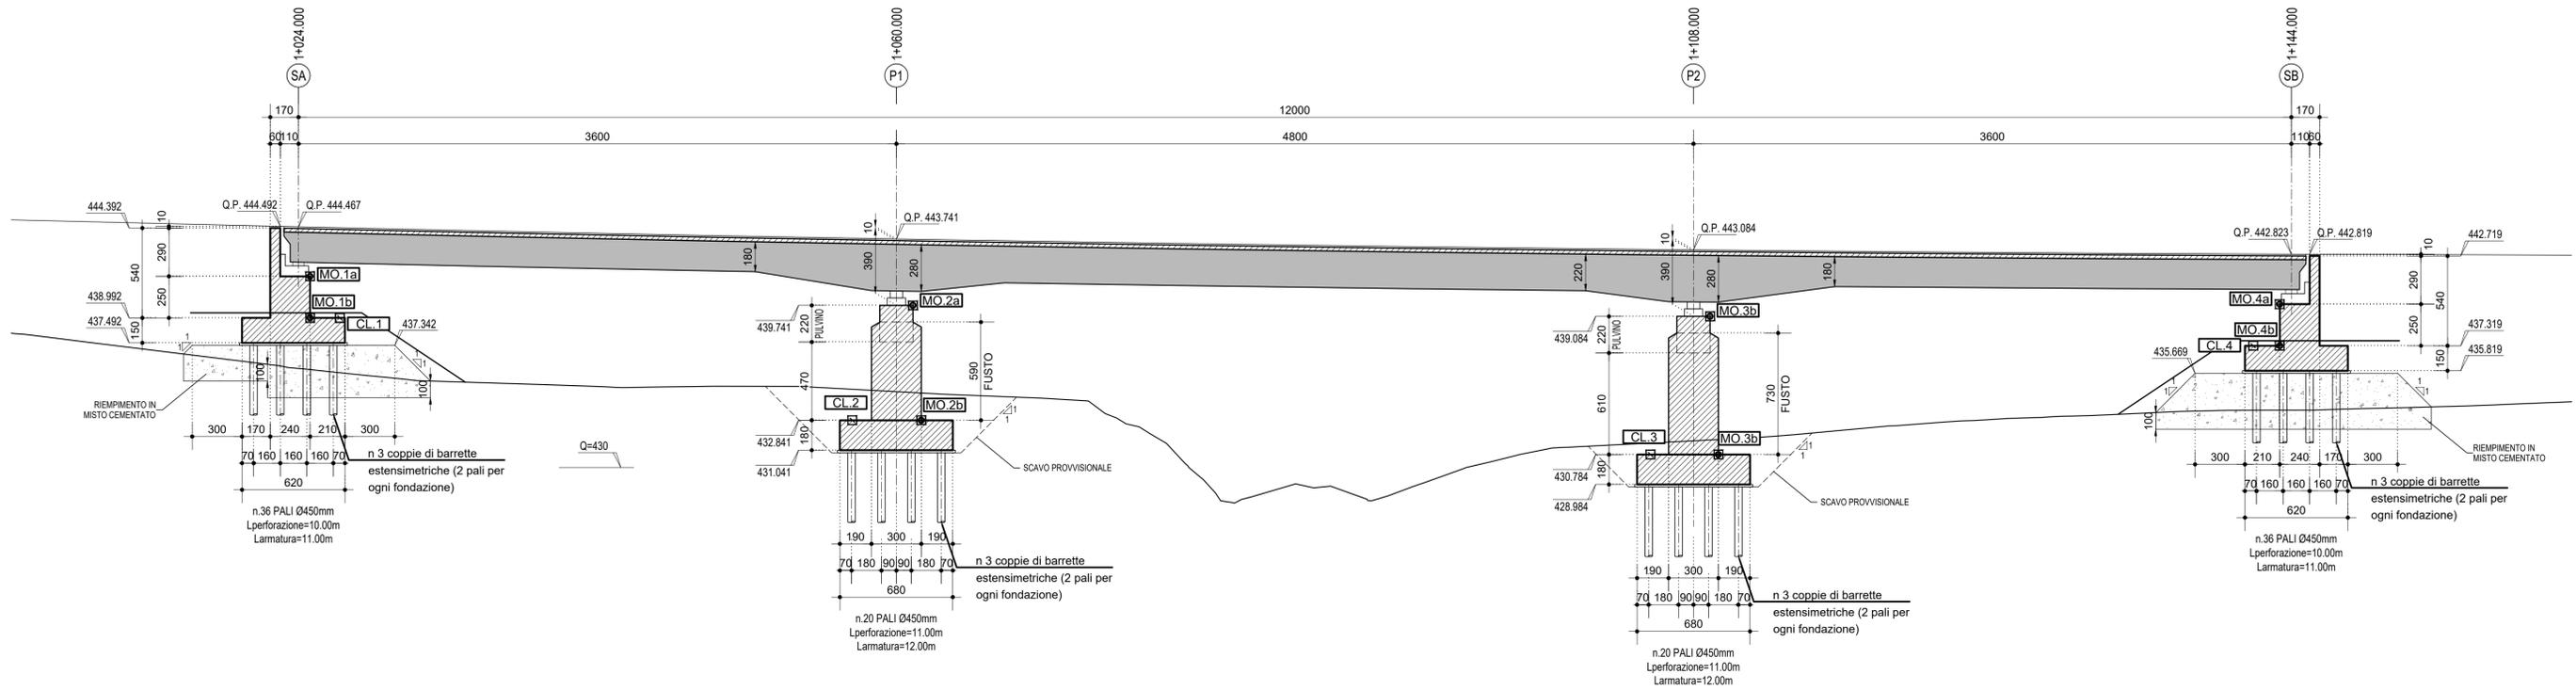

LEGENDA MONITORAGGIO

SIGLA	DESCRIZIONE	CARATTERISTICHE	QUANTITA'
MO	MIRA OTTICA	LETTURA COORDINATE TRIDIMENSIONALI CON PRECISIONE +/- 3mm, 2sec CENTESIMALI	8
CL	CLINOMETRO	CLINOMETRO POSIZIONATO SULLA FONDAZIONE	4
-	BARRETTE ESTENSIMETRICHE	POSIZIONATE SU PALI DI FONDAZIONE	3 X 2 X 2 X N. fondazioni = 48

FREQUENZA DELLE LETTURE SU PONTI E VIADOTTI

Tipologia di strumentazione	Ante operam 3 mesi	Corso d'opera 0-6 mesi	Corso d'opera 6-12 mesi	Corso d'opera >12 mesi	Post operam 12mesi
Mire ottiche	-	1/15gg	1/30gg	1/60gg	1/60gg
Barrette	-	1/15gg	1/30gg	1/60gg	1/60gg



Direzione Progettazione e Realizzazione Lavori

E 78 GROSSETO - FANO
TRATTO SELCI - LAMA (E 45) - S.STEFANO DI GAIFA
Adeguamento a 2 corsie del tratto Mercatello sul Metauro Ovest - Mercatello sul Metauro Est (Lotto 4')

PROGETTO DEFINITIVO AN 245

ANAS - DIREZIONE PROGETTAZIONE E REALIZZAZIONE LAVORI

<p>COORDINATORE PER LA SICUREZZA IN FASE DI PROGETTAZIONE</p> <p>Ing. Giuseppe Resta Ordine Ingegneri Provincia di Roma n. 20629</p>	<p>I PROGETTISTI SPECIALISTICI</p> <p>Ing. Ambrogio Siorani Ordine Ingegneri Provincia di Roma n. 20629</p> <p>Ing. Moreno Pappalardo Ordine Ingegneri Provincia di Perugia n. 20629</p> <p>Ing. David Crenca Ordine Ingegneri Provincia di Frosinone n. A1762</p> <p>Ing. Giuseppe Resta Ordine Ingegneri Provincia di Roma n. 20629</p>	<p>PROGETTAZIONE ATI: (Mandatario)</p> <p>GPI INGEGNERIA GESTIONE PROGETTI INGEGNERIA srl</p> <p>cooprogetti</p> <p>engeko Studio di Architettura e Ingegneria Progettazione</p> <p>IL PROGETTISTA E RESPONSABILE DELL'INTEGRAZIONE DELLE PRESTAZIONI SPECIALISTICHE. (DPR207/10 ART 15 COMMA 12)</p> <p>Dott. Ing. GIORGIO GUIDUCCI Ordine Ingegneri Provincia di Roma n. 14035</p>
---	--	---

GEOLOGIA GEOTECNICA
 monitoraggio geotecnico - strutturale

monitoraggio geotecnico - Ponte S. Antonio

CODICE PROGETTO	NOME FILE	REVISIONE	SCALA
PROGETTO LN-PROG ANNO	TOOGE00MOGDIO1A.		
D T A N 2 4 5 D 2 2	CODICE ELAB. T O O G E O O M O G D I O 1	A	varie
D			
C			
B			
A	Emissione	Ottobre '22	Tartaglio Signorelli Guiducci
REV.	DESCRIZIONE	DATA	REDATTO VERIFICATO APPROVATO