


SEZIONE LONGITUDINALE LUNGO ASSE TRACCIAMENTO 1:200

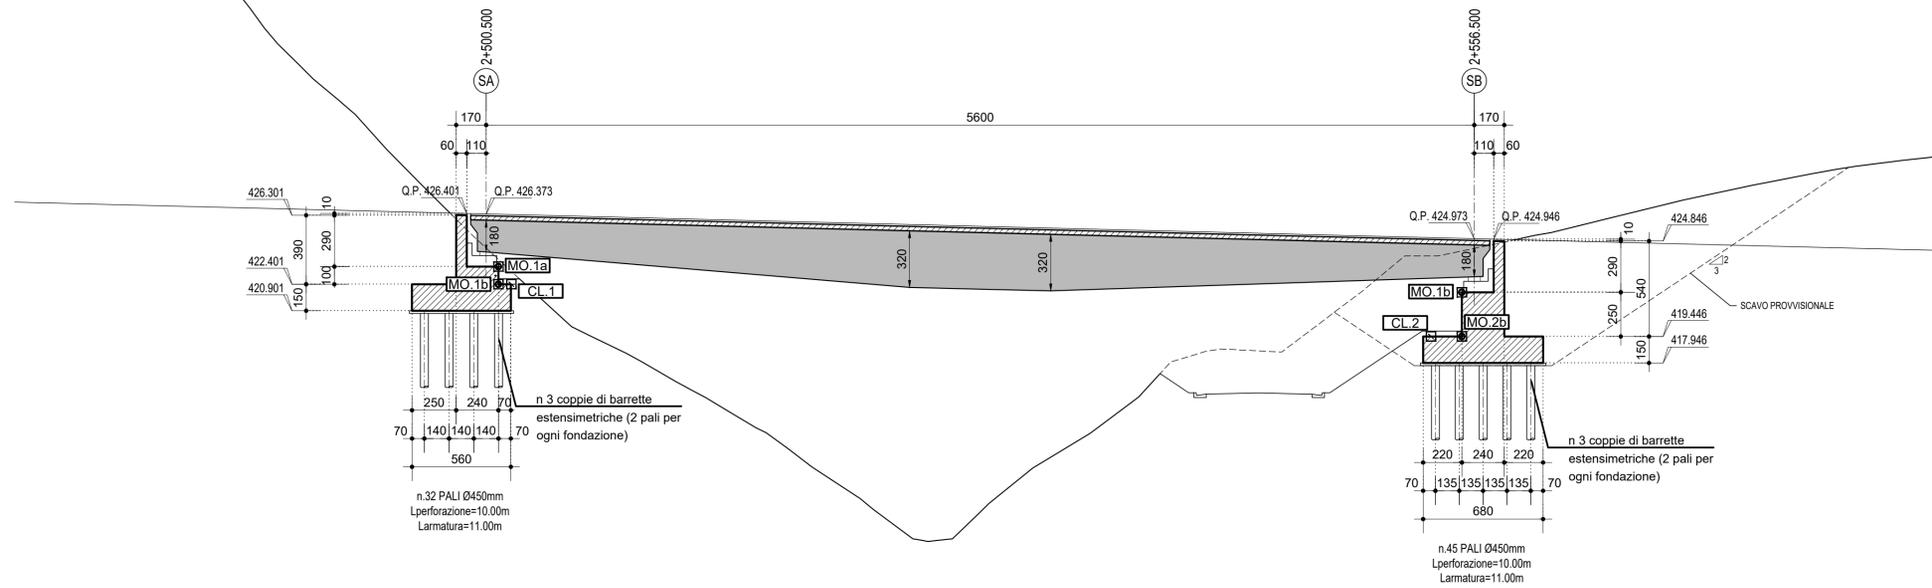

LEGENDA MONITORAGGIO

SIGLA	DESCRIZIONE	CARATTERISTICHE	QUANTITA'
MO	MIRA OTTICA	LETTURA COORDINATE TRIDIMENSIONALI CON PRECISIONE +/- 3mm, 2sec CENTESIMALI	4
CL	CLINOMETRO	CLINOMETRO POSIZIONATO SULLA FONDAZIONE	2
-	BARRETTE ESTENSIMETRICHE	POSIZIONATE SU PALI DI FONDAZIONE	3 X 2 X 2 X N. fondazioni = 24

FREQUENZA DELLE LETTURE SU PONTI E VIADOTTI

Tipologia di strumentazione	Ante operam 3 mesi	Corso d'opera 0-6 mesi	Corso d'opera 6-12 mesi	Corso d'opera >12 mesi	Post operam 12mesi
Mire ottiche	-	1/15gg	1/30gg	1/60gg	1/60gg
Barrette estensimetriche	-	1/15gg	1/30gg	1/60gg	1/60gg
Clinometri	-	1/15gg	1/30gg	1/60gg	1/60gg



Direzione Progettazione e Realizzazione Lavori

E 78 GROSSETO - FANO
TRATTO SELCI - LAMA (E 45) - S.STEFANO DI GAIFA
Adeguamento a 2 corsie del tratto Mercatello sul Metauro Ovest -
Mercatello sul Metauro Est (Lotto 4')

PROGETTO DEFINITIVO

AN 245

ANAS - DIREZIONE PROGETTAZIONE E REALIZZAZIONE LAVORI

COORDINATORE PER LA SICUREZZA IN FASE DI PROGETTAZIONE Ing. Giuseppe Resta Ordine Ingegneri Provincia di Roma n. 20629	I PROGETTISTI SPECIALISTICI Ing. Ambrogio Siorani Ordine Ingegneri Provincia di Roma n. 20629 Ing. Morena Parnis Ordine Ingegneri Provincia di Perugia n. A265	PROGETTAZIONE ATI: (Mandataria) GPI INGEGNERIA GESTIONE PROGETTI INGEGNERIA srl cooprogetti engeko Studio di Architettura e Ingegneria Progettazione
IL GEOLOGO Dott. Geol. Salvatore Marino Ordine dei geologi della Regione Lazio n. 1069	Ing. David Crenca Ordine Ingegneri Provincia di Frosinone n. A1762	(Mandante)
VISTO: IL RESP. DEL PROCEDIMENTO Ing. Vincenzo Catone	Ing. Giuseppe Resta Ordine Ingegneri Provincia di Roma n. 20629	IL PROGETTISTA E RESPONSABILE DELL'INTEGRAZIONE DELLE PRESTAZIONI SPECIALISTICHE. (DPR207/10 ART 15 COMMA 2) Dott. Ing. GIORGIO GUIDUCCI Ordine Ingegneri Provincia di Roma n. 14035

GEOLOGIA GEOTECNICA
monitoraggio geotecnico - strutturale
monitoraggio geotecnico - Ponte Romito

CODICE PROGETTO		NOME FILE		REVISIONE	SCALA
PROGETTO	LN-PROG ANNO	TO0GE00MOGDI02A.			
D	22	CODICE ELAB.	TO0GE00MOGDI02	A	varie
D					
C					
B					
A	Emissione	Ottobre '22	Tartaglia	Signorelli	Guiducci
REV.	DESCRIZIONE	DATA	REDATTO	VERIFICATO	APPROVATO