


LEGENDA MONITORAGGIO		
SIGLA	DESCRIZIONE	CARATTERISTICHE
MO	MIRA OTTICA	LETTURA COORDINATE TRIDIMENSIONALI CON PRECISIONE +/- 3mm, 2sec CENTESIMALI
CT	CELLA DI CARICO TOROIDALE PER TIRANTI	CAMPO DI MISURA FINO A 800kN
INCL	INCLINOMETRO	INCLINOMETRO INSERITO NEI PALIMICROPALI IN C.A.

FREQUENZA DELLE LETTURE SU PARATIE						
Tipologia di strumentazione	Ante operam 3 mesi	Corso d'opera (realizzazione singola opera)	Corso d'opera 0-6 mesi	Corso d'opera 6-12 mesi	Corso d'opera >12 mesi	Post operam 12mesi
Inclinometri	-	1/7gg	1/15gg	1/30gg	1/60gg	1/60gg
Mire ottiche	-	1/7gg	1/15gg	1/30gg	1/60gg	1/60gg
Celle di carico	-	3/7gg	1/15gg	1/30gg	1/60gg	1/60gg

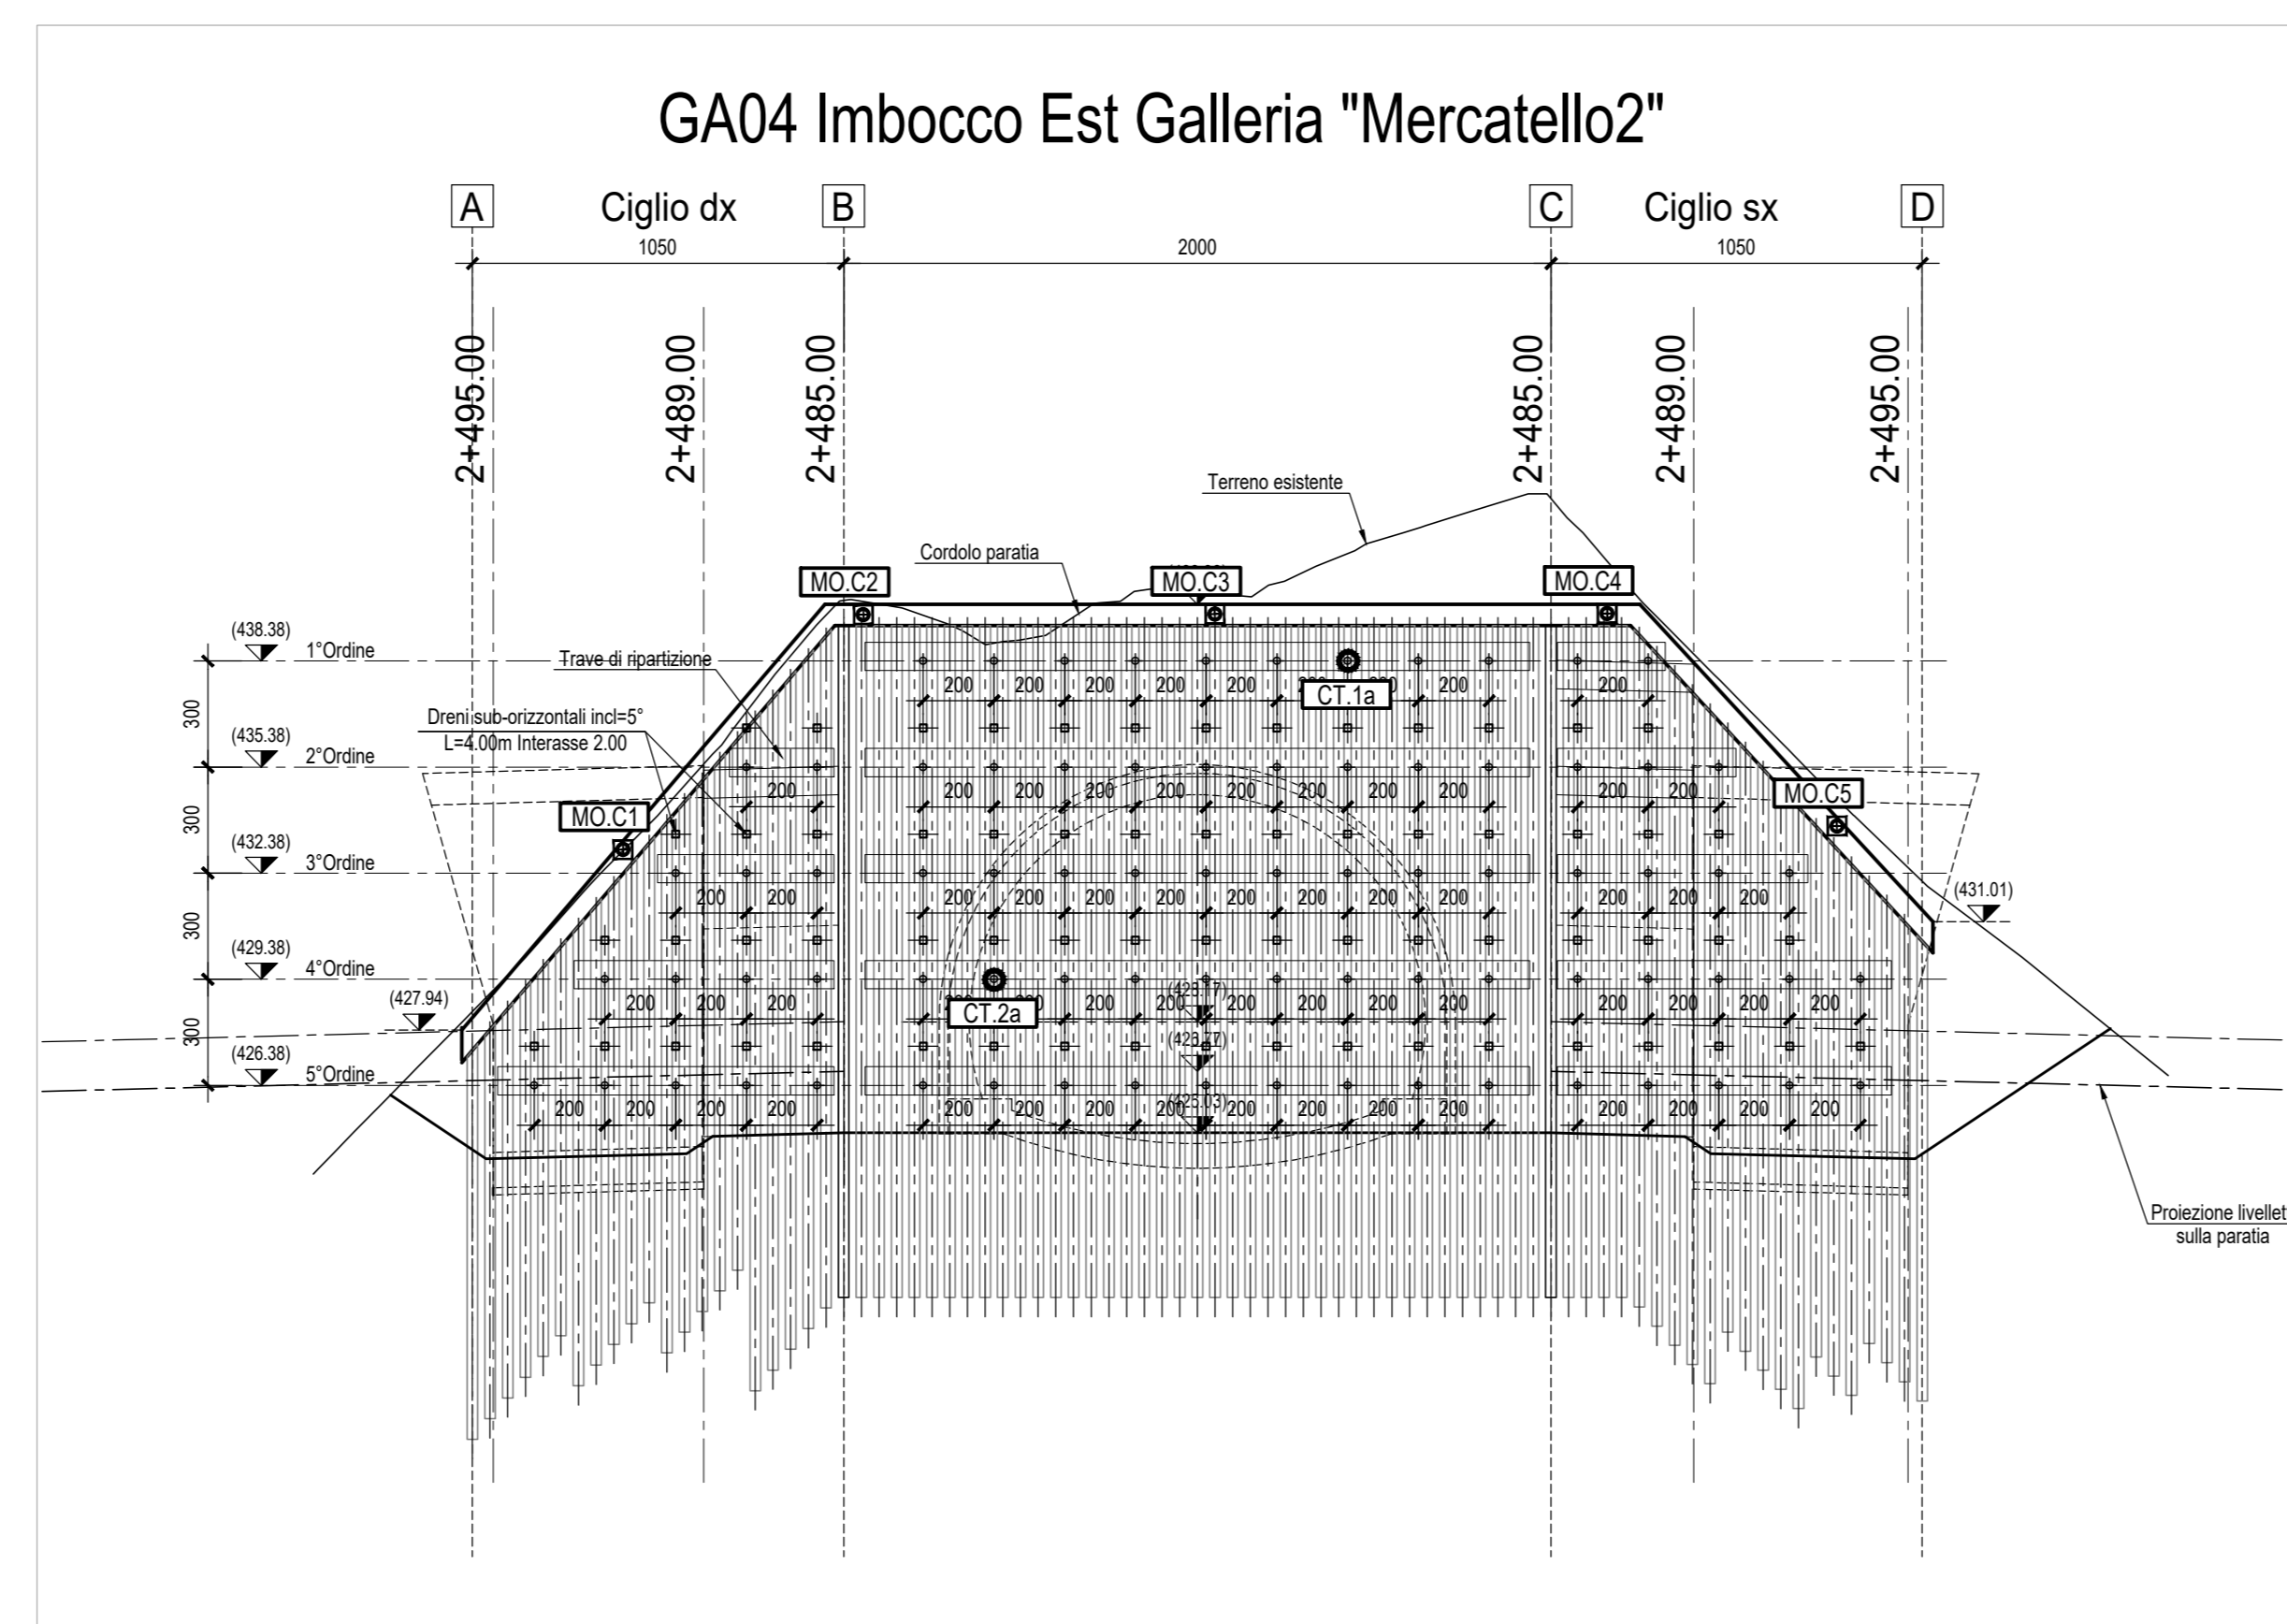



Direzione Progettazione e Realizzazione Lavori

E 78 GROSSETO - FANO
TRATTO SELCI - LAMA (E 45) - S. STEFANO DI GAIFA
Adeguamento a 2 corsie del tratto Mercatello sul Metauro Ovest - Mercatello sul Metauro Est (Lotto 4°)

PROGETTO DEFINITIVO **AN 245**

ANAS - DIREZIONE PROGETTAZIONE E REALIZZAZIONE LAVORI

COORDINATORE PER LA SICUREZZA IN FASE DI PROGETTAZIONE Ing. Giuseppe Resta Ordine Ingegneri Provincia di Roma n. 20629	PROGETTISTI SPECIALISTICI Ing. Ambrogio... Ordine Ingegneri Provincia di Roma n. 20629 Ing. M... Ordine Ingegneri Provincia di Perugia n. 125	PROGETTAZIONE ATI: (Mandatario) GPI INGEGNERIA GESTIONE PROGETTI, INGEGNERIA s.r.l. cooprogetti engeko (Mandatario)
IL GEOLOGO Dott. Geol. Salvatore Marino Ordine dei geologi della Regione Lazio n. 1069	Ing. David Crenca Ordine Ingegneri Provincia di Frosinone n. A1762	(Mandatario)
VISTO: IL RESP. DEL PROCEDIMENTO Ing. Vincenzo Galone	Ing. Giuseppe Resta Ordine Ingegneri Provincia di Roma n. 20629	IL PROGETTISTA E RESPONSABILE DELL'INTEGRAZIONE DELLE STRUTTURE SPECIALISTICHE (DPR207/20 ART 15 COMMA 2) Dott. Ing. GIORGIO GUIDUCCI Ordine Ingegneri Provincia di Roma n. 14035

STUDI ED INDAGINI
GEOLOGIA GEOTECNICA
 Monitoraggio geotecnico - strutturale
 Monitoraggio geotecnico - Imbocchi Galleria Mercatello 2

CODICE PROGETTO	NOME FILE	REVISIONE	SCALA
DTAN245	TOOGEDOMODIO4A	A	1:200
PROGETTO	ELAB.	DATA	VERIFICATO
D			
C			
B			
A	Emissione	Ottobre '22	Amoruso Signorelli Guiducci
REV.	DESCRIZIONE	DATA	REDDITO VERIFICATO APPROVATO