



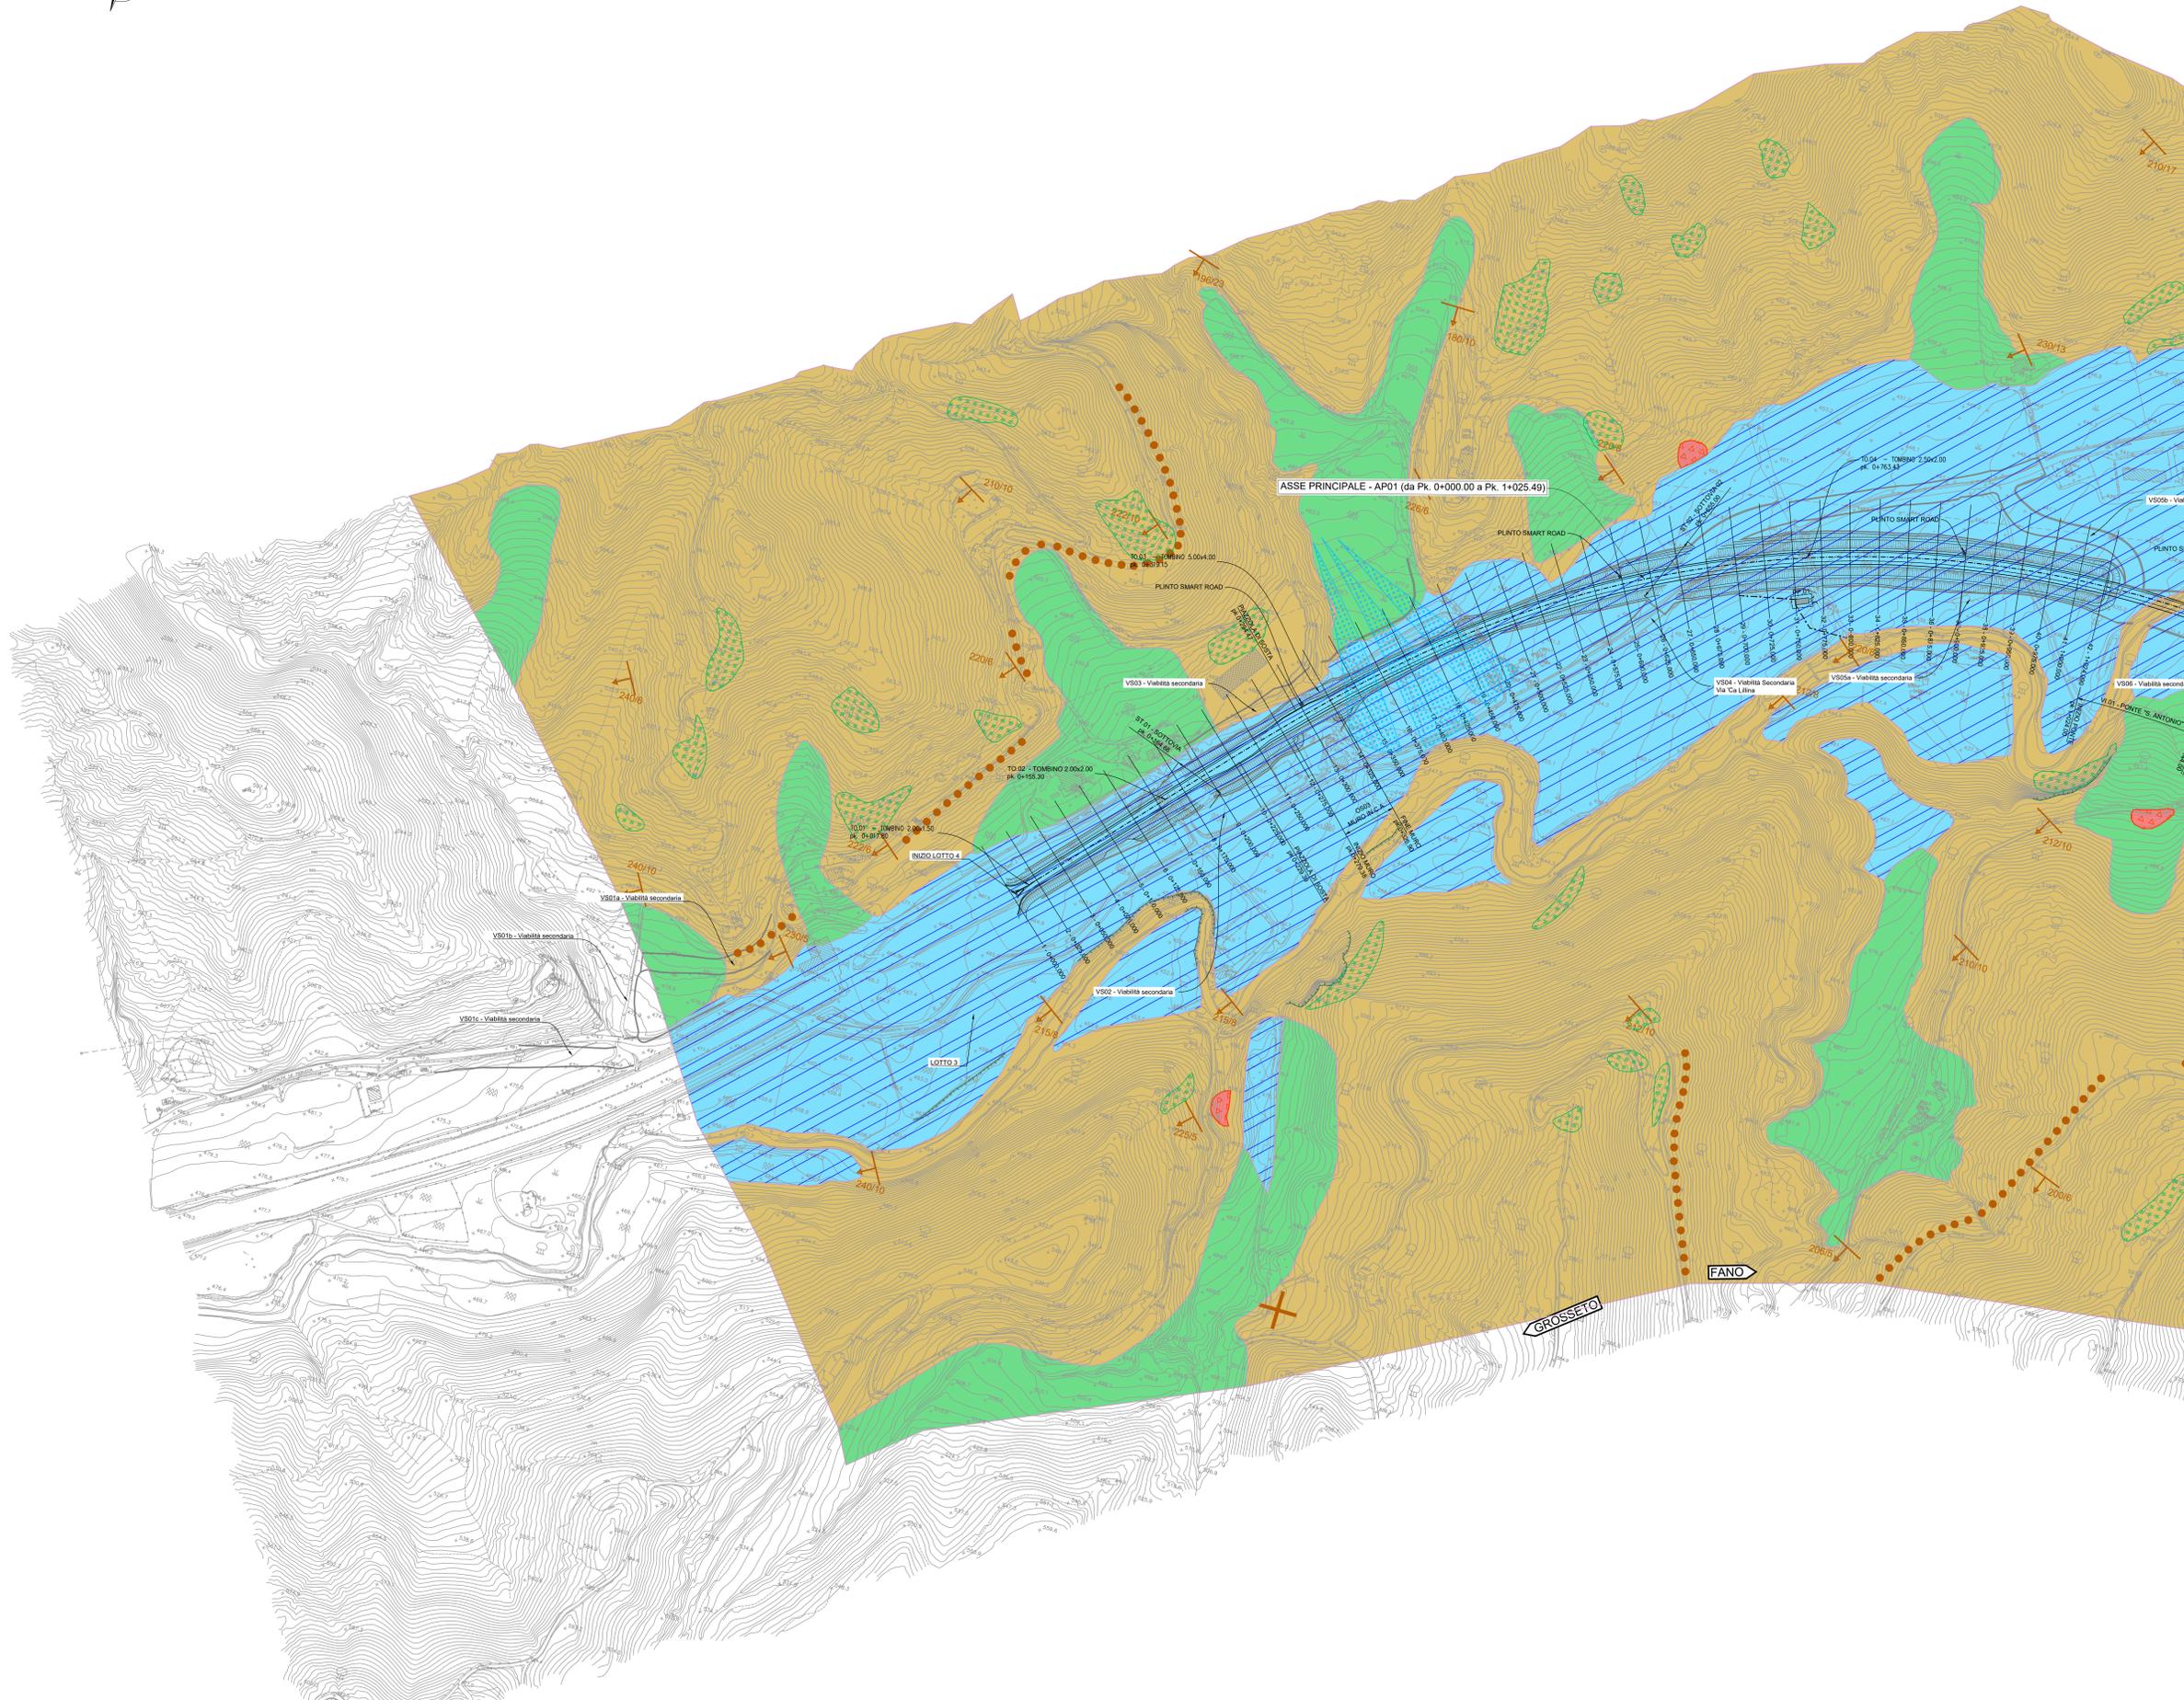

PROVINCIA: PESARO URBINO
 COMUNE: MERCATELLO SUL METAURO

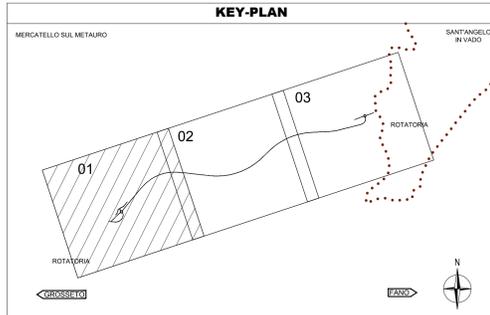

- LITOLOGIA**
- Alluvioni terrazzate sciolte (granulometria variabile da ghiaia ad argilla)
 - Depositi colluviali con granulometria generalmente fine (limi ed argille più o meno sabbiosi)
 - Depositi di frana con granulometria generalmente fine, possibilità di clasti o blocchi arenacei.
 - Substrato torbidico. Alternanza di strati, di consistenza da semilapidea a lapidea, di tipo massiccio (prevalente) e arenaceo (subordinato)
- ELEMENTI STRUTTURALI**
- Faglia diretta
 - Faglia inversa o sovraccorimento
 - Asse di anticlinale
 - Asse di sinclinale
 - Giacitura stratificazione diretta (immersione/ inclinazione)
 - Giacitura stratificazione rovesciata (immersione/ inclinazione)
 - Giacitura stratificazione diretta orizzontale
 - Affioramenti del livello guida (Strato Contessa)
- ELEMENTI GRAVITATIVI / FORME EROSIVE**
- Frane per colamento
 - Frane per scorrimento
 - Area interessata da crolli
 - Frane a cinematisimo complesso
 - Superfici con forme di dilavamento prevalentemente diffuso (substrato affiorante)
 - Conoide di deiezione
 - Scarpata di erosione fluviale
 - Ripiano di erosione fluviale
- CO1 Sigle riferimento relazione 00GE01GE0RE01A

Sanas
 GRUPPO FS ITALIANE
 Direzione Progettazione e Realizzazione Lavori

E 78 GROSSETO - FANO
 TRATTO SELCI - LAMA (E 45) - S.STEFANO DI GAIFA
 Adeguamento a 2 corsie del tratto Mercatello sul Metauro Ovest - Mercatello sul Metauro Est (Lotto 4°)

PROGETTO DEFINITIVO AN 245

ANAS - DIREZIONE PROGETTAZIONE E REALIZZAZIONE LAVORI

COORDINATORE PER LA SICUREZZA IN FASE DI PROGETTAZIONE Ing. Giuseppe Resto Ordine Ingegneri Provincia di Roma n. 20629	PROGETTISTI SPECIALISTICI Ing. Ambrogio Signorilli Ordine Ingegneri Provincia di Roma n. A35111	PROGETTAZIONE ATI: (Mandatari) GPI INGEGNERIA GESTIONE PROGETTI INGEGNERIA s.r.l.
IL GEODALTA Dott. Paolo Sestini Ordine Ingegneri Provincia di Roma n. 20629	Ing. Moreno Panfili Ordine Ingegneri Provincia di Perugia n. A2657	(Mandatari) cooprogetti engeko
VISTO IL RESP. DEL PROCEDIMENTO Ing. Vincenzo Galone	Ing. David Crenca Ordine Ingegneri Provincia di Frosinone n. A1762	(Mandatari) AIM Società di Ingegneria e Architettura
VISTO IL RESP. DEL PROGETTO Arch. Panfili Marco Galone	Ing. Giuseppe Resto Ordine Ingegneri Provincia di Roma n. 20629	IL PROGETTISTA E RESPONSABILE DELL'INTEGRAZIONE DELLE PREVISIONI SPECIALISTICHE (DPR/207/20 ART 15 COMMA 2) Dott. Ing. GIORGIO GUIDUCCI Ordine Ingegneri Provincia di Roma n. 14039

STUDI ED INDAGINI
GEOLOGIA GEOTECNICA
 Geologia
 Carta Geomorfologica - Tav. 1 di 3

CODICE PROGETTO	NOVE FILE	REVISIONE	SCALA
PROGETTO: D/TAN/24/5	TO0GE01GEOCG04B	B	1:2.000
ELAB. D/22	T/O/G/E/O/I/G/E/O/C/G/O/4		
D			
C			
B	Revisione a seguito istruttoria U.0030221 del 16.01.2023	Febbraio '23	Leonardi Marino Guiducci
A	Emissione	Ottobre '22	Leonardi Marino Guiducci
REV.	DESCRIZIONE	DATA	REDATTO VERIFICATO APPROVATO