



INGRESSO AL CUNICOLO - SEZIONE AA
SCALA 1:50
CARPENTERIA

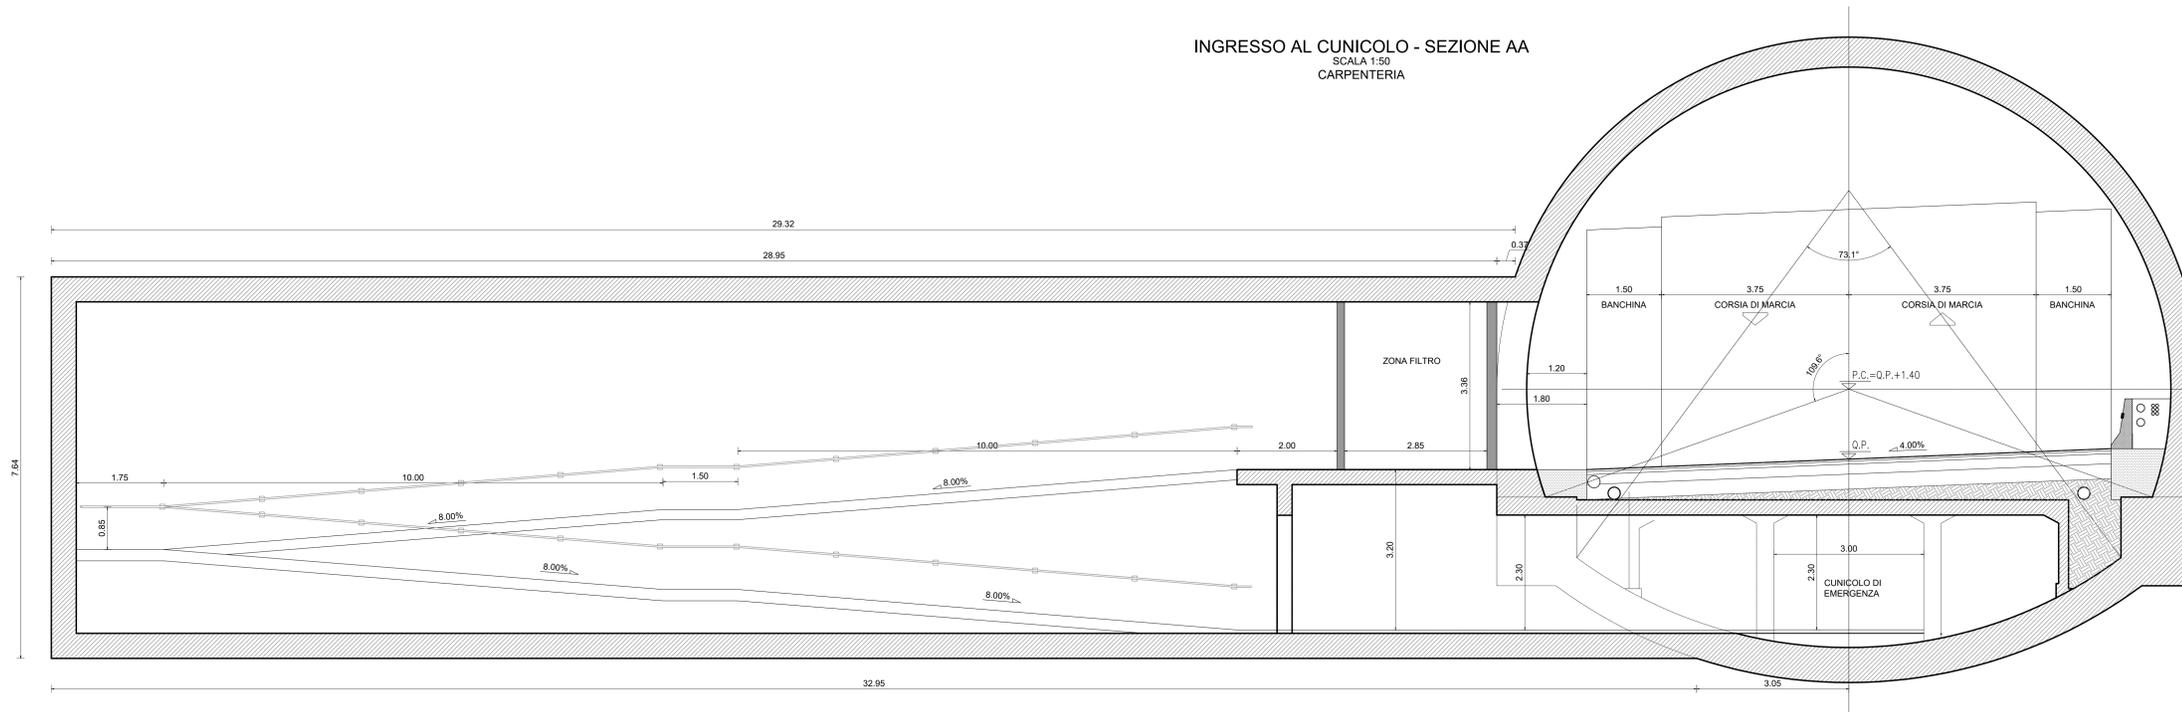


INGRESSO AL CUNICOLO - SEZIONE BB
SCALA 1:50
CARPENTERIA

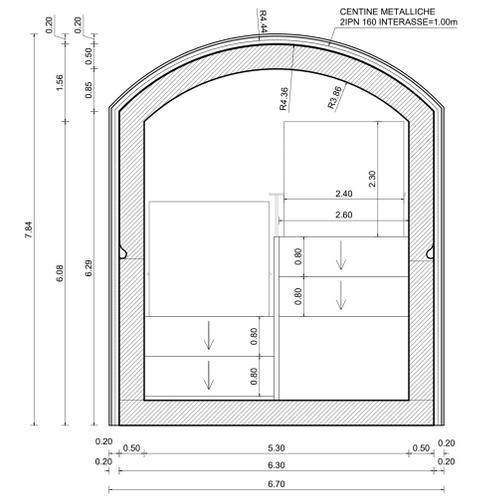

LEGENDA ACRONIMI
P.C.=PIANO DEI CENTRI
P.S.=PIANO DI SCAVO
Q.P.=QUOTA PROGETTO
R.G.=RIPRESA DI GETTO

INGRESSO AL CUNICOLO - PIANTA
SCALA 1:50
CARPENTERIA

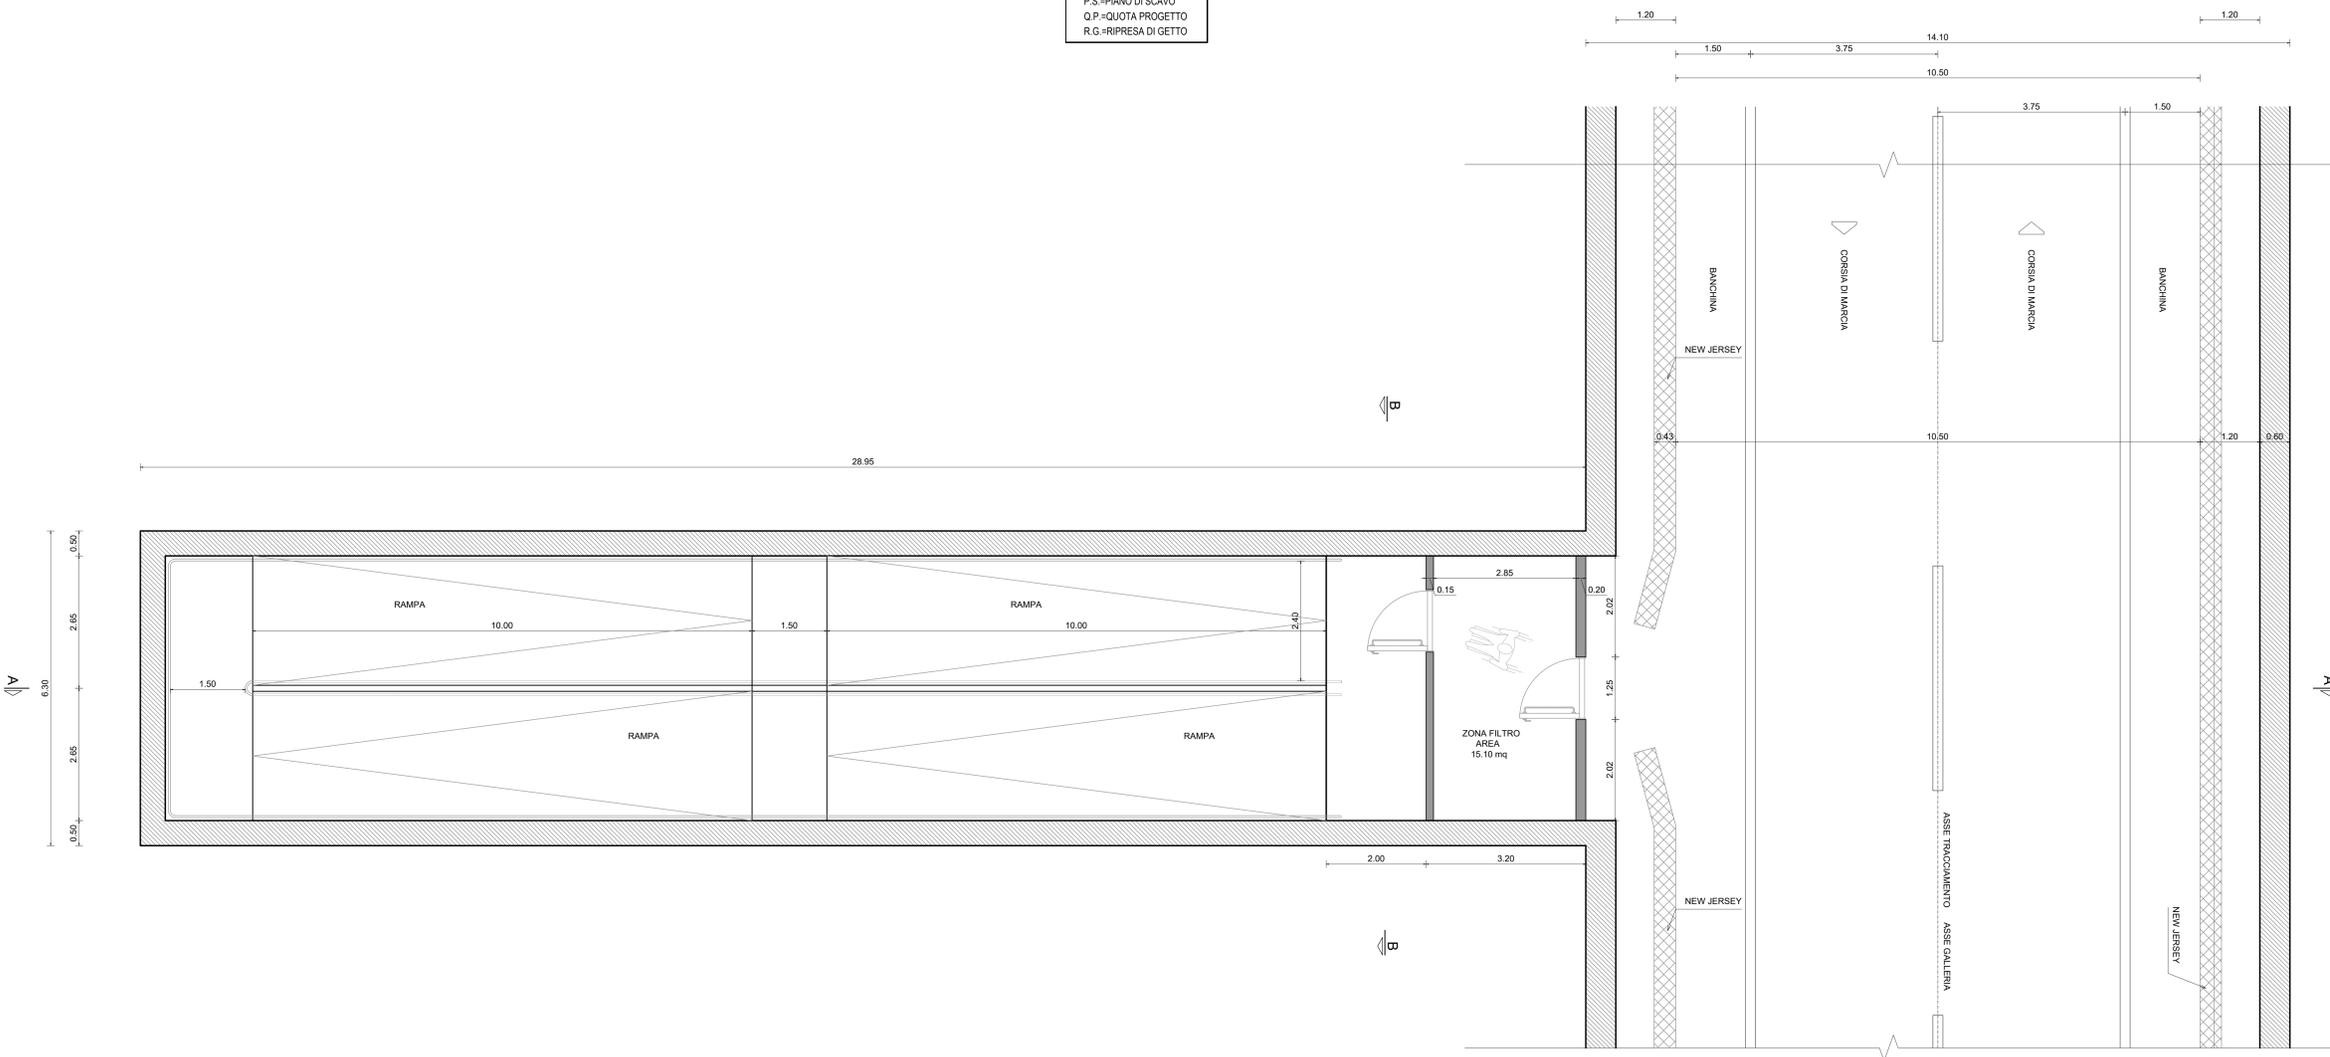

Sanas
GRUPPO FS ITALIANE
Direzione Progettazione e Realizzazione Lavori

E 78 GROSSETO - FANO
TRATTO SELCI - LAMA (E 45) - S.STEFANO DI GAIFA
Adeguamento a 2 corsie del tratto Mercatello sul Metauro Ovest -
Mercatello sul Metauro Est (Lotto 4°)

PROGETTO DEFINITIVO AN 245

ANAS - DIREZIONE PROGETTAZIONE E REALIZZAZIONE LAVORI

COORDINATORE PER LA SICUREZZA IN FASE DI PROGETTAZIONE Ing. Giuseppe Resto Ordine Ingegneri Provincia di Roma n. 20629	1 PROGETTISTI SPECIALISTICI Ing. Ambrogio... Ordine Ingegneri Provincia di Roma n. 20629	PROGETTAZIONE ATI: (Mandatario) GPI INGEGNERIA GESTIONE PROGETTI INGEGNERIA s.r.l.
IL GEODLOGO Dott. Geol. Salvatore Marino Ordine dei geologi della Regione Lazio n. 1069	Ing. Merello... Ordine Ingegneri Provincia di Perugia n. 20629	cooprogetti engeko
VISTO IL RESP. DEL PROCEDIMENTO Ing. Vincenzo Catone	Ing. David Crenzo Ordine Ingegneri Provincia di Frosinone n. A1762	(Mandatario)
VISTO IL RESP. DEL PROGETTO Arch. Pininf. Marco Calzavara	Ing. Giuseppe Resto Ordine Ingegneri Provincia di Roma n. 20629	IL PROGETTISTA È RESPONSABILE DELL'INTEGRAZIONE DELLE PREVISIONI SPECIALISTICHE (DPR207/20 ART 15 COMMA 2) PROF. ING. GIUSEPPE RESTO PROV. ROMA N. 20629

OPERE D'ARTE MAGGIORI
Galleria Mercatello 2
Accesso alla via di fuga
Carpenteria

CODICE PROGETTO	NOME FILE	REVISIONE	SCALA
PROGETTO DTAN245	TOOGN020STCPOBA	A	1:50
LIV. PROG.	ANNO	CODICE ELAB.	
D	22	T00G020STCPOBA	
D			
C			
B			
A	Emissione	Ottobre '22	Amoruso Signorelli Guiducci
REV.	DESCRIZIONE	DATA	REDAITTO VERIFICATO APPROVATO