

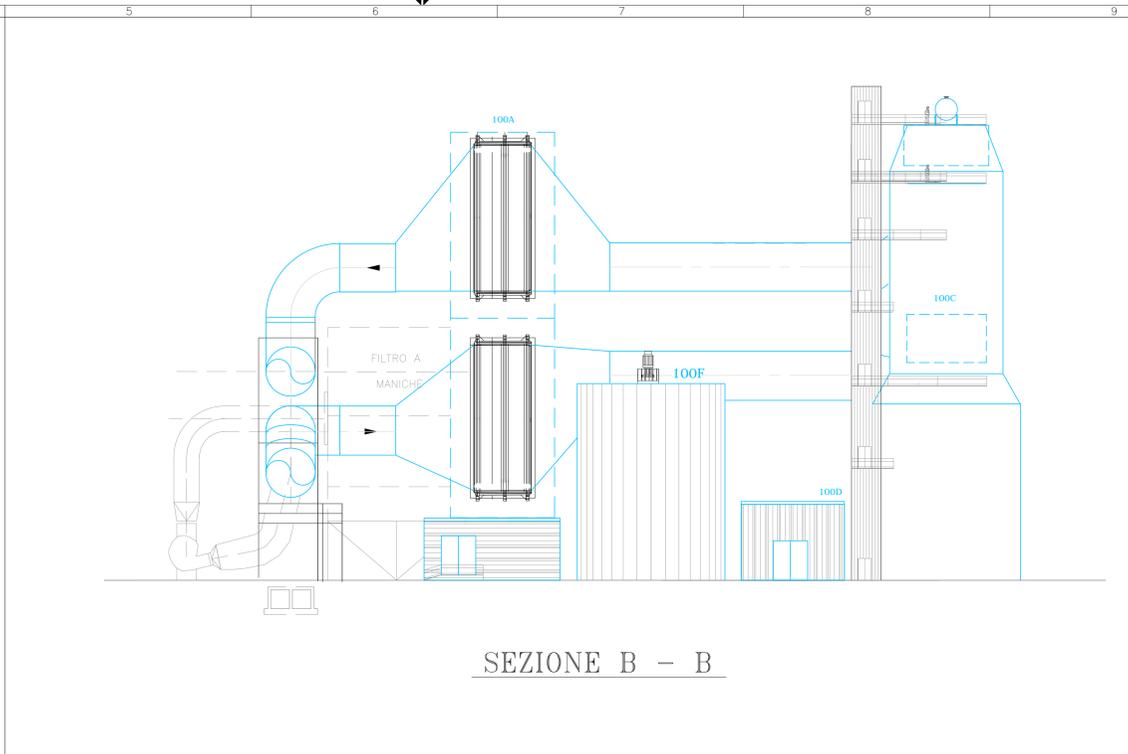


SEZIONE C - C

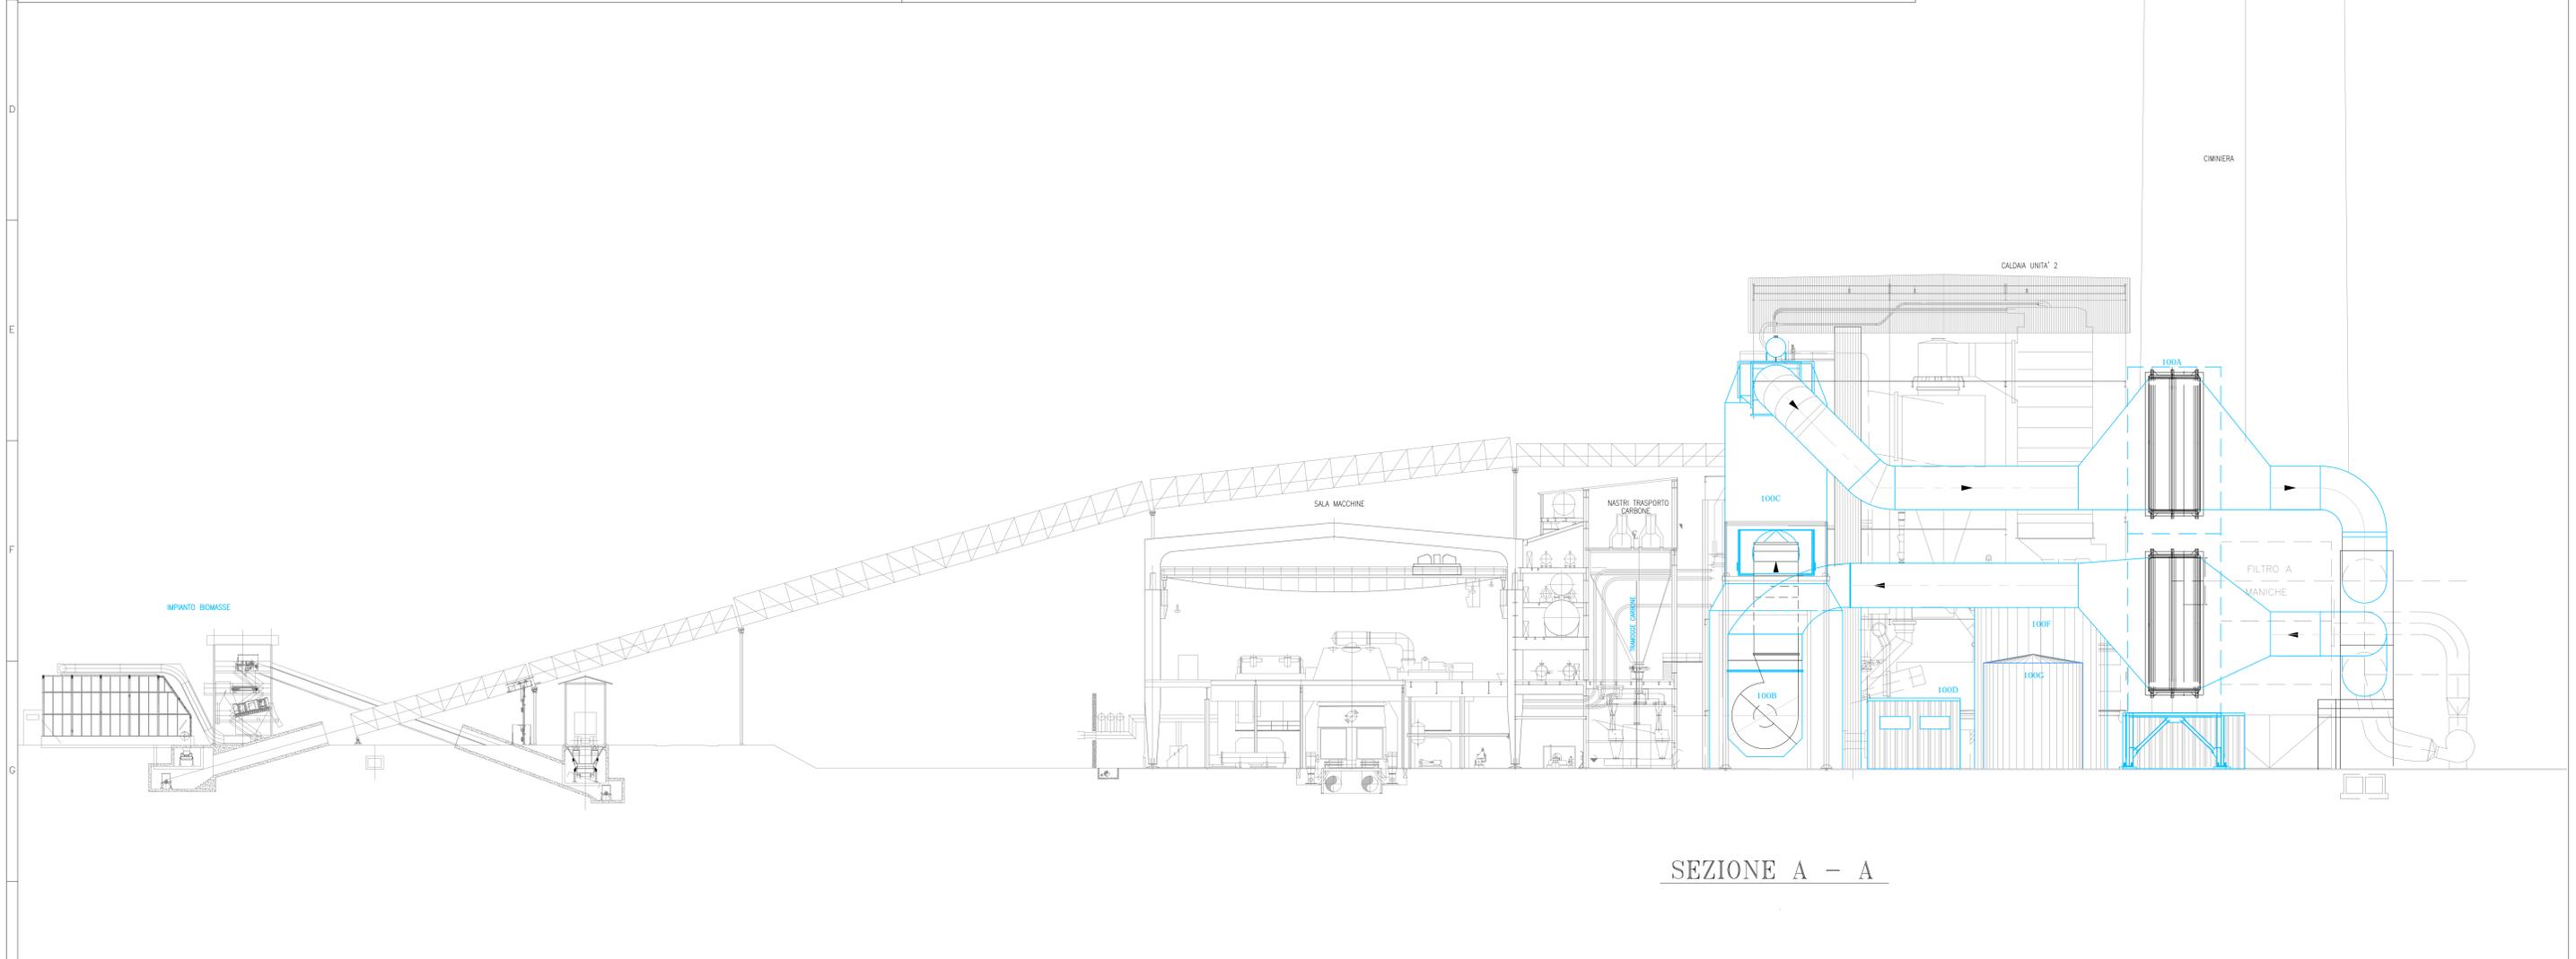

SEZIONE B - B

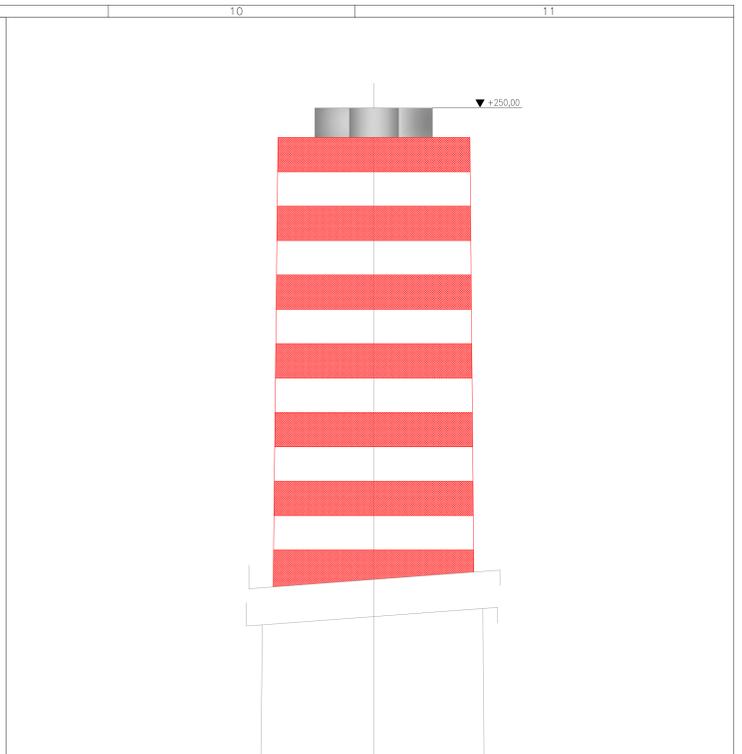

SEZIONE A - A

POS: LEGENDA NUOVE APPARECCHIATURE

100	IMPIANTO DI DESOLFORAZIONE FUMI (DeSOx) TIPO WET FGD SEZIONE 2
A	GAS GAS HEATER (GGH) ZERO LEAKAGE
B	VENTILATORE BOOSTER
C	ASSORBITORE
D	EDIFICIO AUSILIARI ASSORBITORE
F	SERBATOIO STOCCAGGIO TEMPORANEO SOSPENSIONE GESSOSA
G	SERBATOIO ACQUA DI REINTEGRO DeSOx
H	SERBATOIO RACCOLTA DRENAGGI AREA DeSOx
I	PIPE RACK

0	19 Dicembre 2012	AI-Sviluppo e Assistenza Impianti	AI-Sviluppo e Assistenza Impianti	AI-Sviluppo e Assistenza Impianti
Rev.	Data	Redatto	Approvato	Emesso
Oggetto		CENTRALE TERMOELETTRICA DEL SULCIS		
Divisione		REALIZZAZIONE NUOVO IMPIANTO DESOLFORAZIONE FUMI UNITA' 2		
ED ENERGY MANAGEMENT		SEZIONI AREA ASSORBIMENTO DeSOx		
Codice disegno AT-SAI		S_U_0_1 C_1 A S_I_0_1_5 -_0_1		
Scala	1:250	File	SUODCAAS015-00	Foglio 1 di 1