

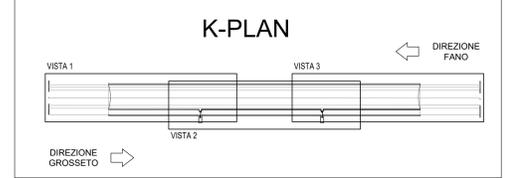


PLANIMETRIA GALLERIA 2

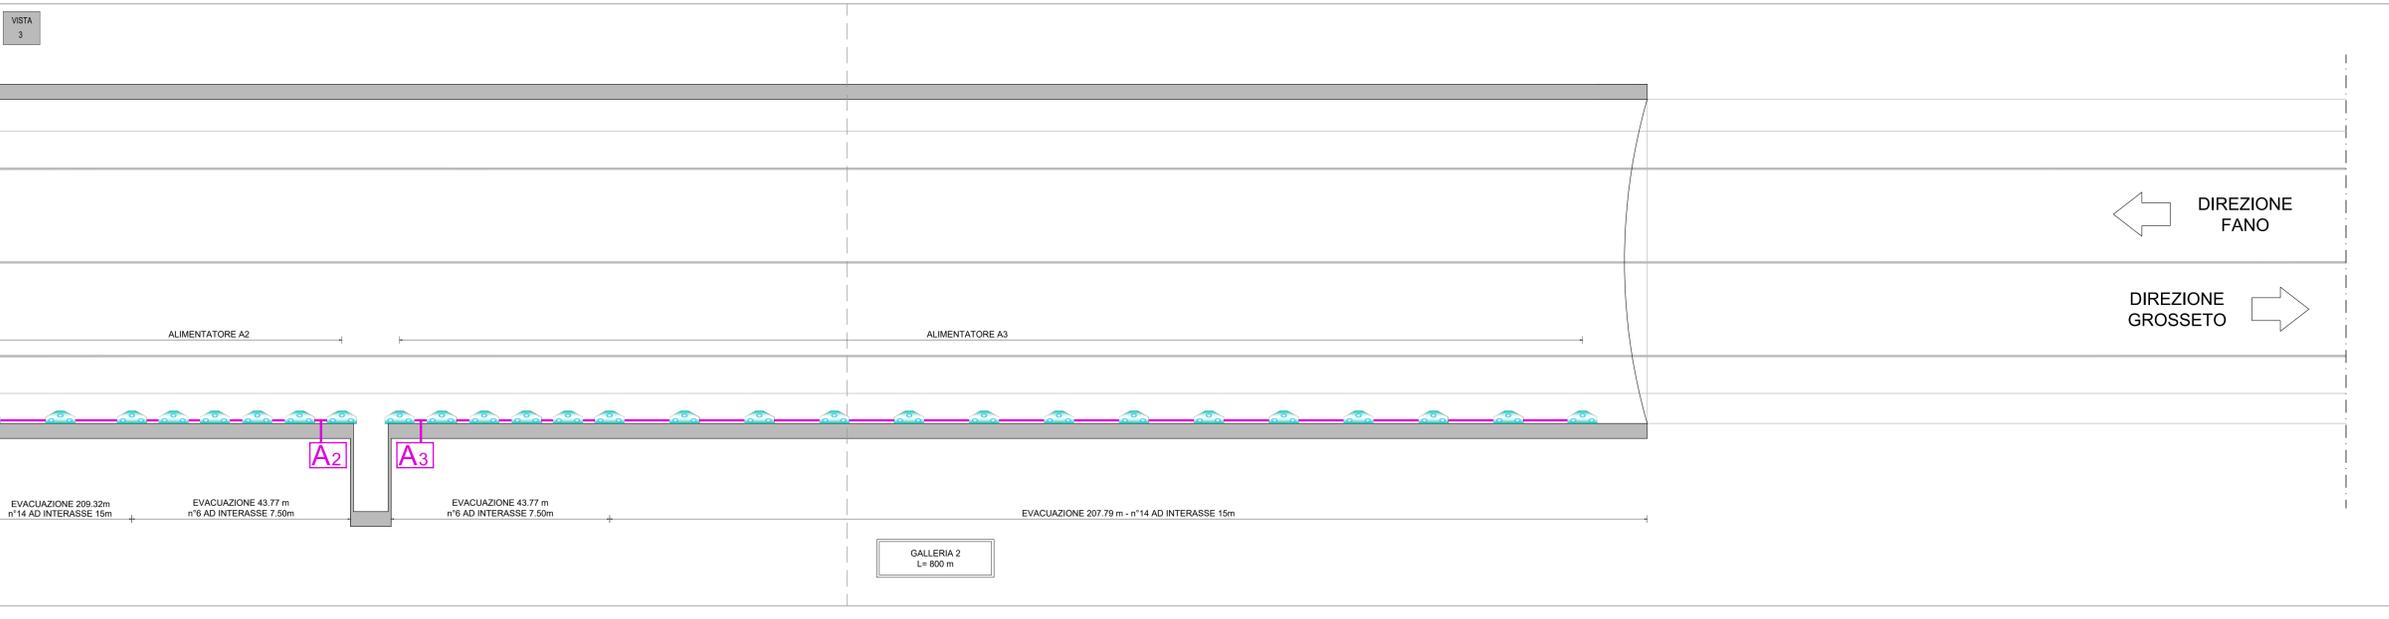

LEGENDA

- PICCHETTI LUMINOSI A LED PER ILLUMINAZIONE DI EVACUAZIONE INTERDISTANZA 15m (7.50 m IN CORRISPONDENZA DELLE VIE DI FUGA)
- QUADRO ALIMENTATORE PICCHETTI (OGNI QUADRO ALIMENTA MASSIMO 30 PICCHETTI, POSSIBILMENTE POSTO NEI BYPASS)
- ALIMENTAZIONE PICCHETTI IN TUBAZIONE IN ACCIAIO ZINCATO Ø32 CON CAVO FTG180M16 2x2,5mmq

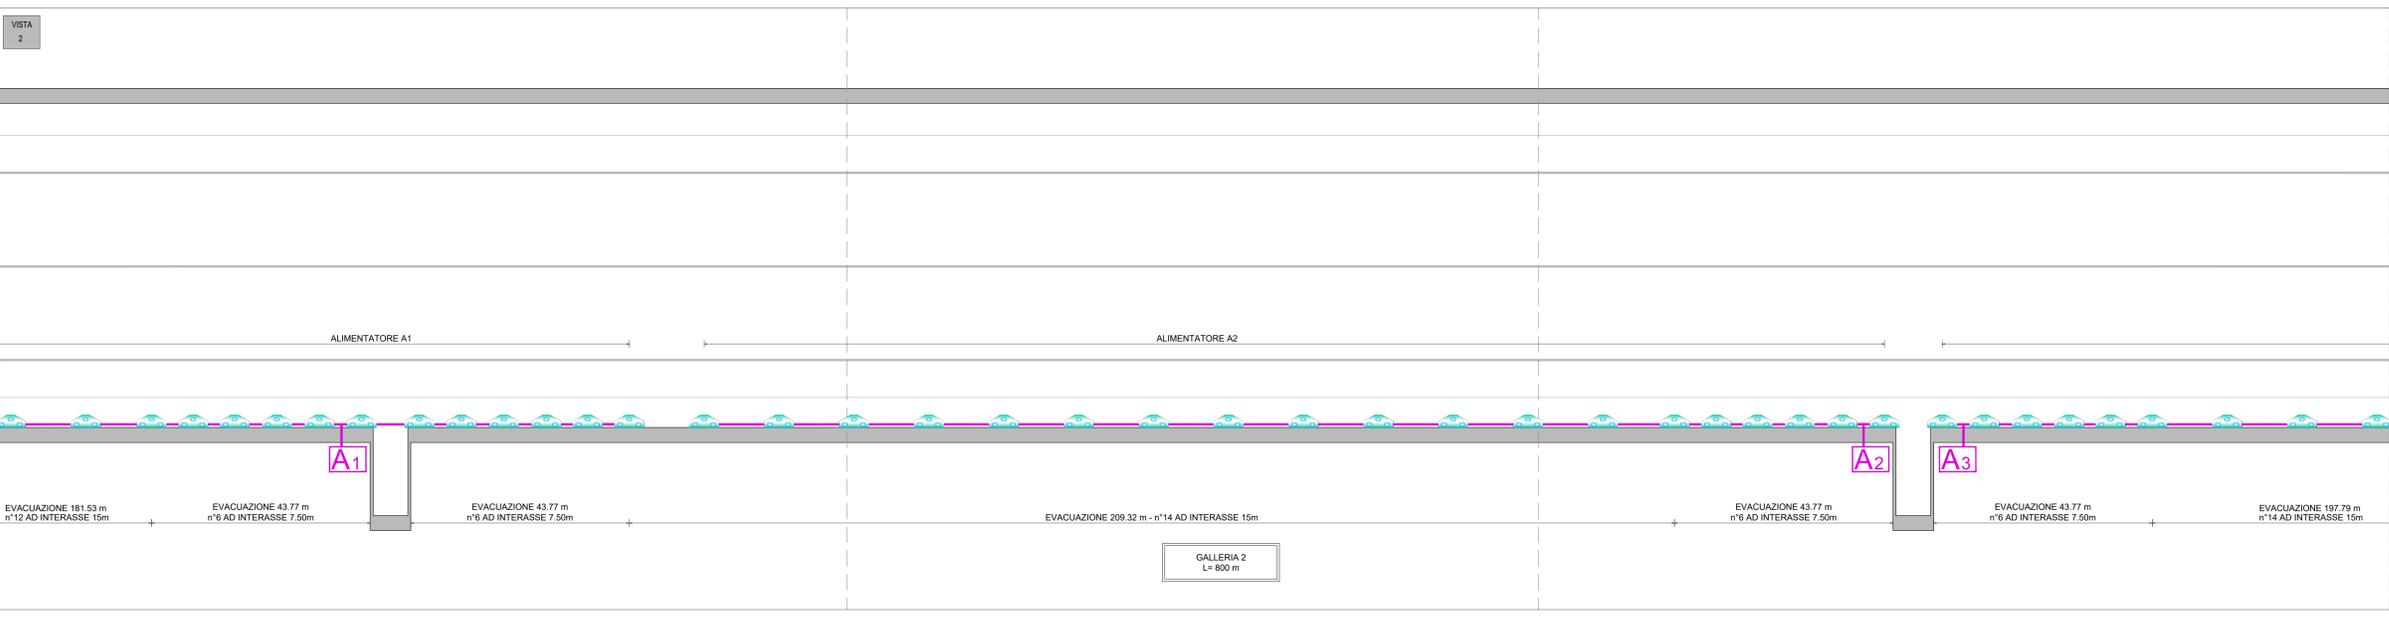

Sanas
GRUPPO FS ITALIANE

Direzione Progettazione e Realizzazione Lavori

E 78 GROSSETO - FANO
TRATTO SELCI - LAMA (E 45) - S.STEFANO DI GAIFA
Adeguamento a 2 corsie del tratto Mercatello sul Metauro Ovest - Mercatello sul Metauro Est (Lotto 4°)

PROGETTO DEFINITIVO AN 245

ANAS - DIREZIONE PROGETTAZIONE E REALIZZAZIONE LAVORI

COORDINATORE PER LA SICUREZZA IN FASE DI PROGETTAZIONE Ing. Giuseppe Resto Ordine Ingegneri Provincia di Roma n. 20629	PROGETTISTI SPECIALISTICI Ing. Ambrogio Signorile Ordine Ingegneri Provincia di Roma n. 20629	PROGETTAZIONE ATI: (Mandatari) GPI INGEGNERIA GESTIONE PROGETTI INGEGNERIA s.r.l.
IL GEOLOGO Dott. Geol. Salvatore Marino Ordine dei geologi della Regione Lazio n. 1069	Ing. Massimo Di Stefano Ordine Ingegneri Provincia di Grosseto n. 1069	cooprogetti engeko
VISTO: IL RESP. DEL PROCEDIMENTO Ing. Vincenzo Galone	Ordine Ingegneri Provincia di Grosseto n. 1069	AIM Società di Ingegneria e Architettura
VISTO: IL RESP. DEL PROGETTO Arch. Paolo Marco Calzavara	Ing. Giuseppe Resto Ordine Ingegneri Provincia di Roma n. 20629	IL PROGETTISTA E RESPONSABILE DELL'INTEGRAZIONE DELLE PROVAZIONI SPECIALISTICHE (DPR207/20 ART 15 COMMA 2) Dott. Ing. GIORGIO GUIDUCCI Ordine Ingegneri Provincia di Roma n. 14035

IMPIANTI TECNOLOGICI
Galleria 2
Impianto picchetti luminosi - Planimetria con disposizione apparecchiature

CODICE PROGETTO	NOME FILE	TOOIM03IMPPL02A	REVISIONE	SCALA
PROGETTO DTAN245	LIV. PROG. ANNO D 22	CODICE ELAB. T00I01M031MPPL02	A	varie
D				
C				
B				
A	Emissione	Ottobre '22	Solvi	Parfili Guiducci
REV.	DESCRIZIONE	DATA	REDAITTO	VERIFICATO APPROVIATO