


# LEGENDA

-  POZZETTO 1.20x1.20
-  POZZETTO 1.00x1.00
-  POZZETTO 0.80x0.80
-  POZZETTO 0.60x0.60
-  TUBAZIONE A DISPOSIZIONE DI ENEL 2Ø160 PEAD
-  TUBAZIONE PER IDRICO ANTINCENDIO 2Ø160
-  TUBAZIONE PER IDRICO ANTINCENDIO 1Ø160
-  TUBAZIONI PER CAVI SEGNALE 2 TRITUBI Ø50 PEAD E 2Ø110 PEAD
-  TUBAZIONI PER CAVI SEGNALE 1 TRITUBI Ø50 PEAD E 3Ø110 PEAD
-  TUBAZIONI PER CAVI ALIMENTAZIONE 8Ø160 PEAD
-  TUBAZIONI PER CAVI ALIMENTAZIONE 2Ø160 PEAD
-  N. 1 PASSERELLA 300x100 STAFFATA AL VIADOTTO PER CAVI SEGNALE E N. 1 PASSERELLA 300x100 STAFFATA AL VIADOTTO PER CAVI ALIMENTAZIONE

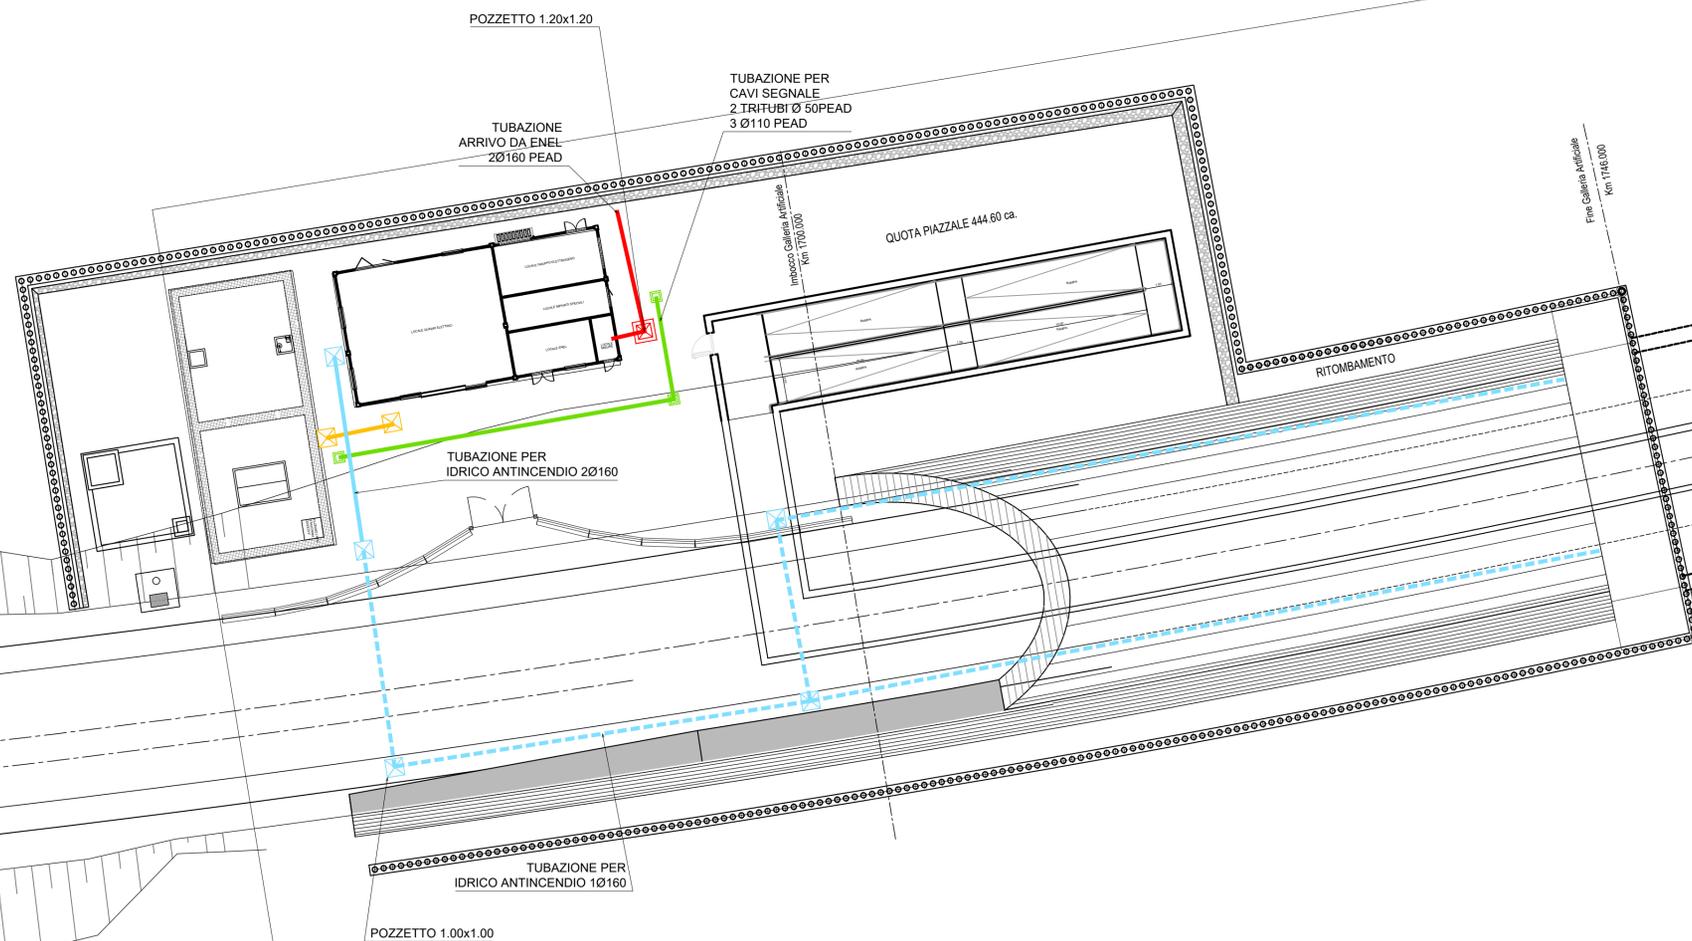

**Sanas**  
GRUPPO FS ITALIANE

Direzione Progettazione e Realizzazione Lavori

**E 78 GROSSETO - FANO**  
**TRATTO SELCI - LAMA (E 45) - S.STEFANO DI GAIFA**  
**Adeguamento a 2 corsie del tratto Mercatello sul Metauro Ovest -**  
**Mercatello sul Metauro Est (Lotto 4°)**

**PROGETTO DEFINITIVO** AN 245

ANAS - DIREZIONE PROGETTAZIONE E REALIZZAZIONE LAVORI

<p><b>COORDINATORE PER LA SICUREZZA IN FASE DI PROGETTAZIONE</b></p> <p>Ing. Giuseppe Resta Ordine Ingegneri Provincia di Roma n. 20629</p>	<p><b>I PROGETTISTI SPECIALISTICI</b></p> <p>Ing. Ambrogio Signorelli Ordine Ingegneri Provincia di Grosseto n. 2657</p> <p>Ing. Moreno Panfilì Ordine Ingegneri Provincia di Perugia n. 1087</p> <p>Ing. Roberto Panfilì Ordine Ingegneri Provincia di Grosseto n. 14762</p>	<p><b>PROGETTAZIONE ATI: (Mandatario)</b></p> <p><b>GPI INGEGNERIA</b> GESTIONE PROGETTI INGEGNERIA srl</p> <p><b>cooprogetti</b></p> <p><b>engeko</b></p> <p><b>AIM</b> Studio di Architettura e Ingegneria Moderna</p>	<p><b>IL GEOLOGO</b></p> <p>Dott. Geol. Salvatore Marino Ordine dei geologi della Regione Lazio n. 1069</p>
<p><b>VISTO: IL RESP. DEL PROCEDIMENTO</b></p> <p>Ing. Vincenzo Catone</p>	<p><b>VISTO: IL RESP. DEL PROGETTO</b></p> <p>Arch. Pianif. Marco Colazza</p>	<p><b>IL PROGETTISTA E RESPONSABILE DELL'INTEGRAZIONE DELLE PRESTAZIONI SPECIALISTICHE. 

**IMPIANTI TECNOLOGICI**  
**Galleria 2**  
**Planimetria imbocco**

<b>CODICE PROGETTO</b>		<b>NOME FILE</b>		<b>REVISIONE</b>	<b>SCALA</b>
PROGETTO	LN-PROG ANNO	TOOIM03IMPPL08A			
<b>D</b>	<b>D</b>	<b>22</b>	<b>2022</b>	<b>A</b>	<b>-</b>
<b>D</b>					
<b>C</b>					
<b>B</b>					
<b>A</b>	Emissione		Ottobre 22	Salvi	Panfilì Guiducci
REV.	DESCRIZIONE	DATA	REDATTO	VERIFICATO	APPROVATO