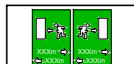
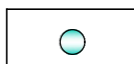

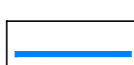


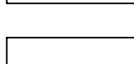
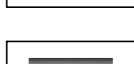
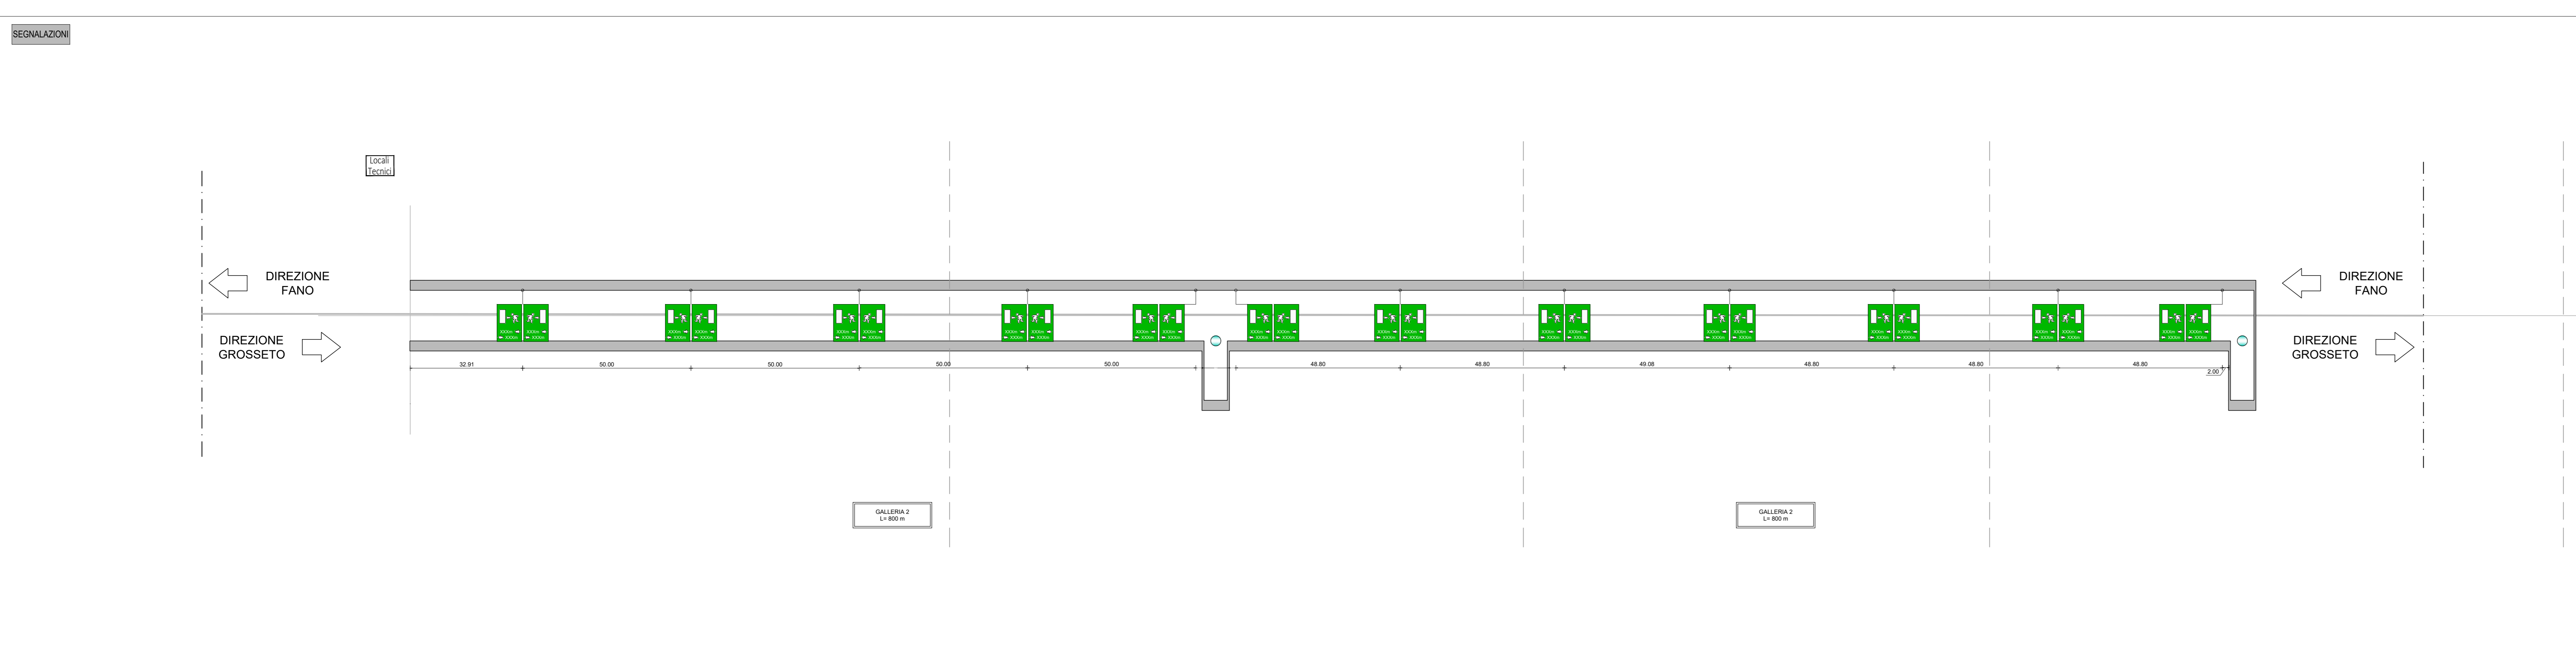
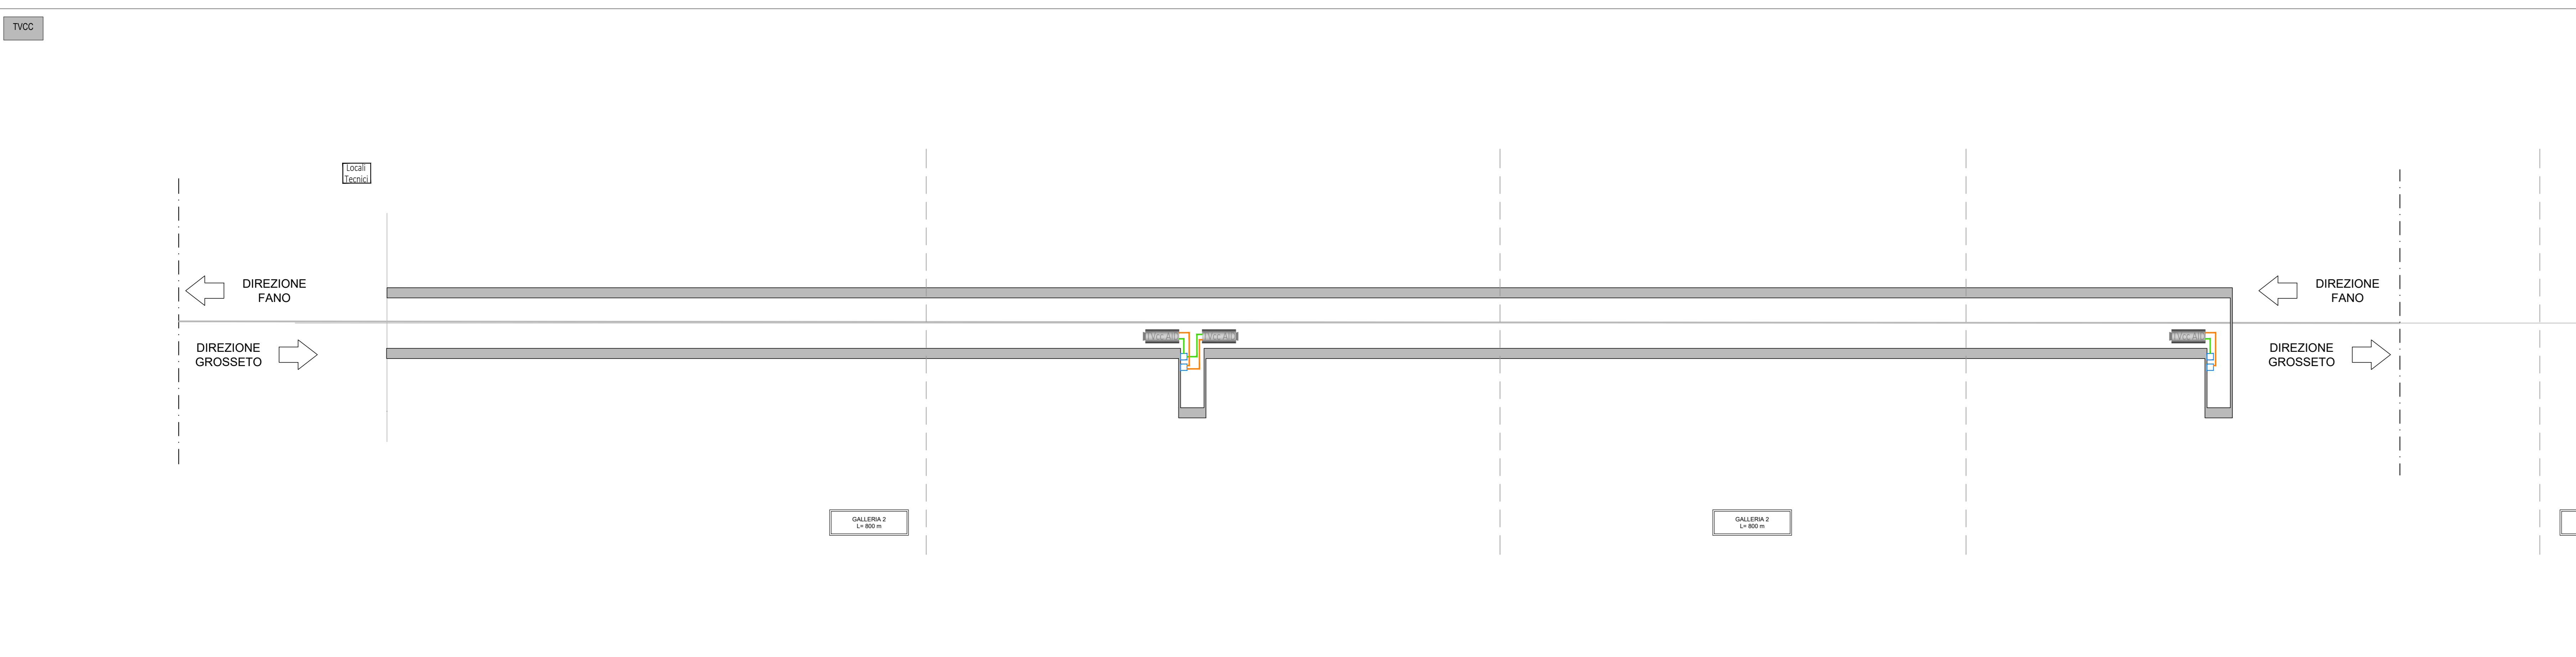
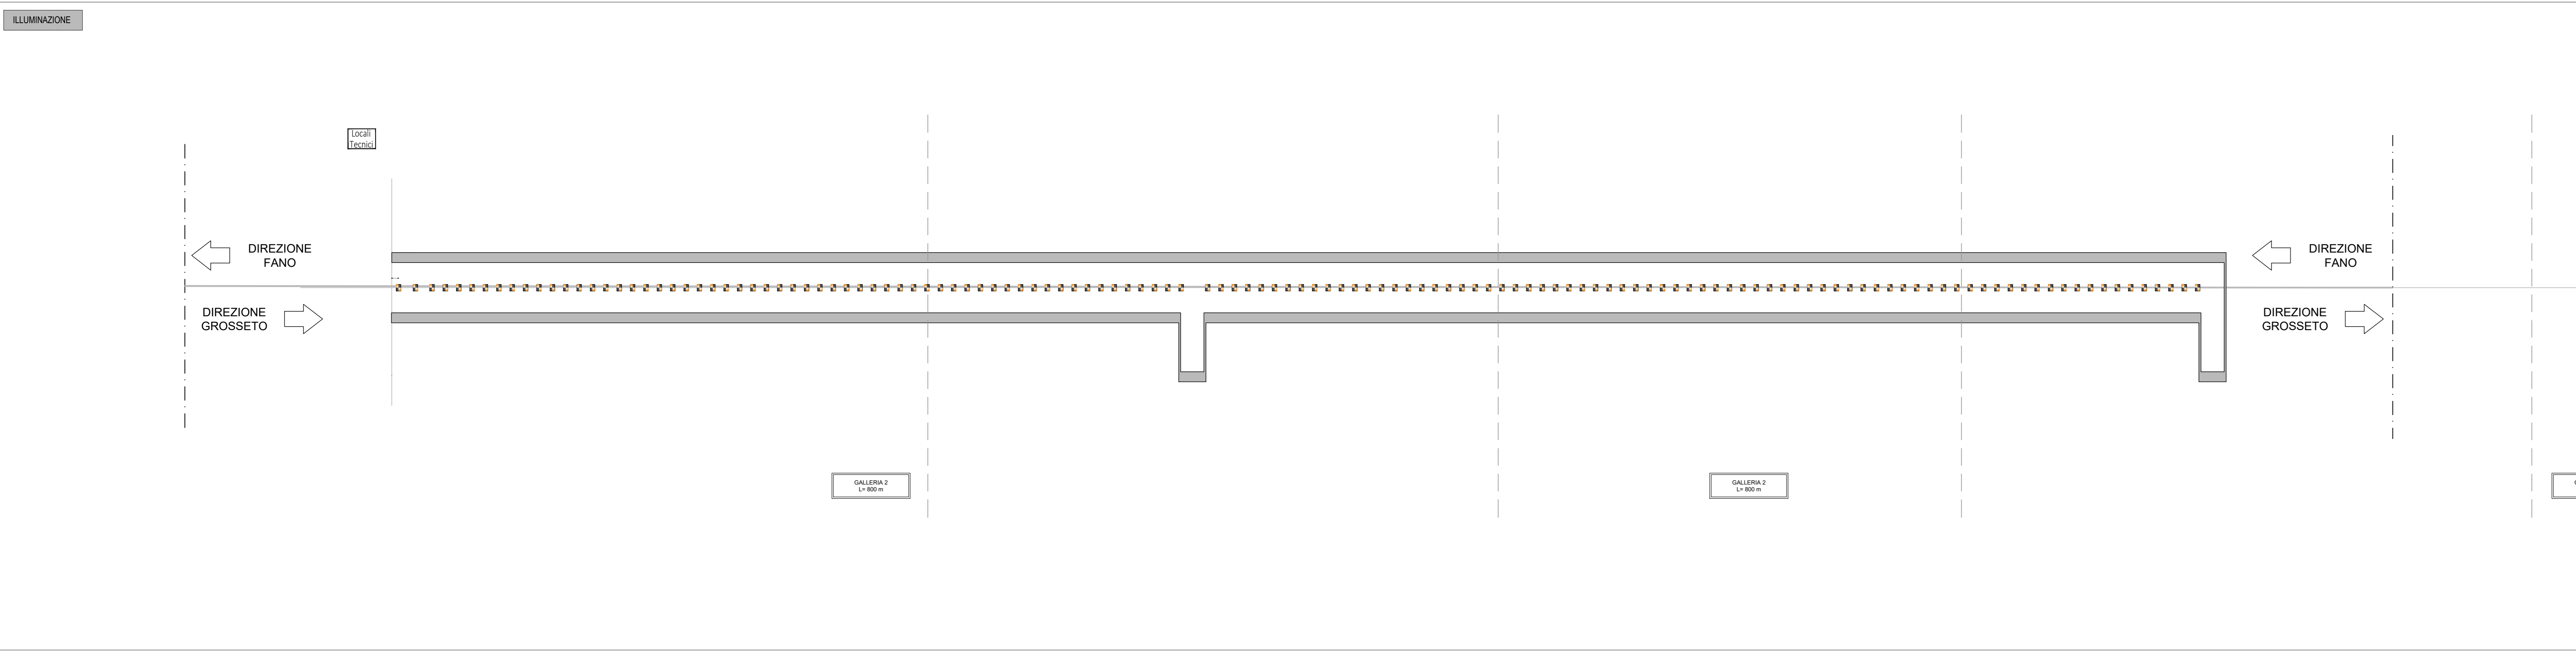
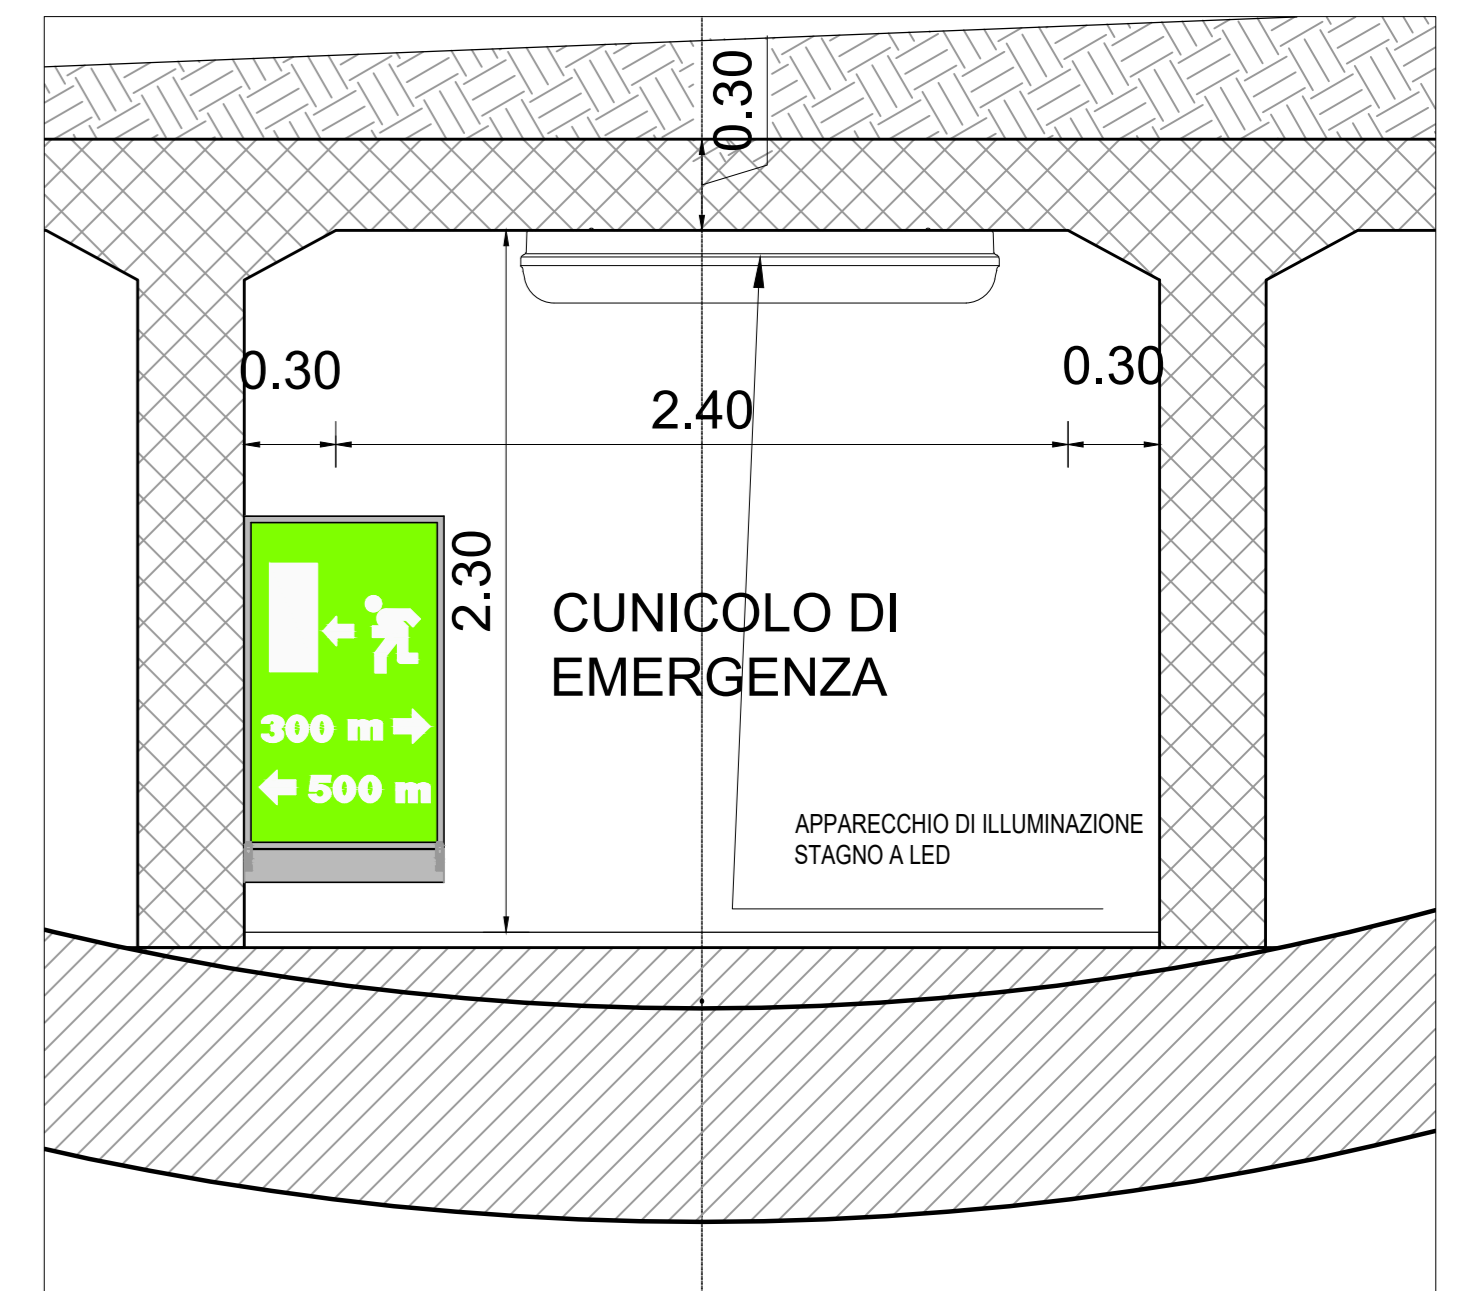
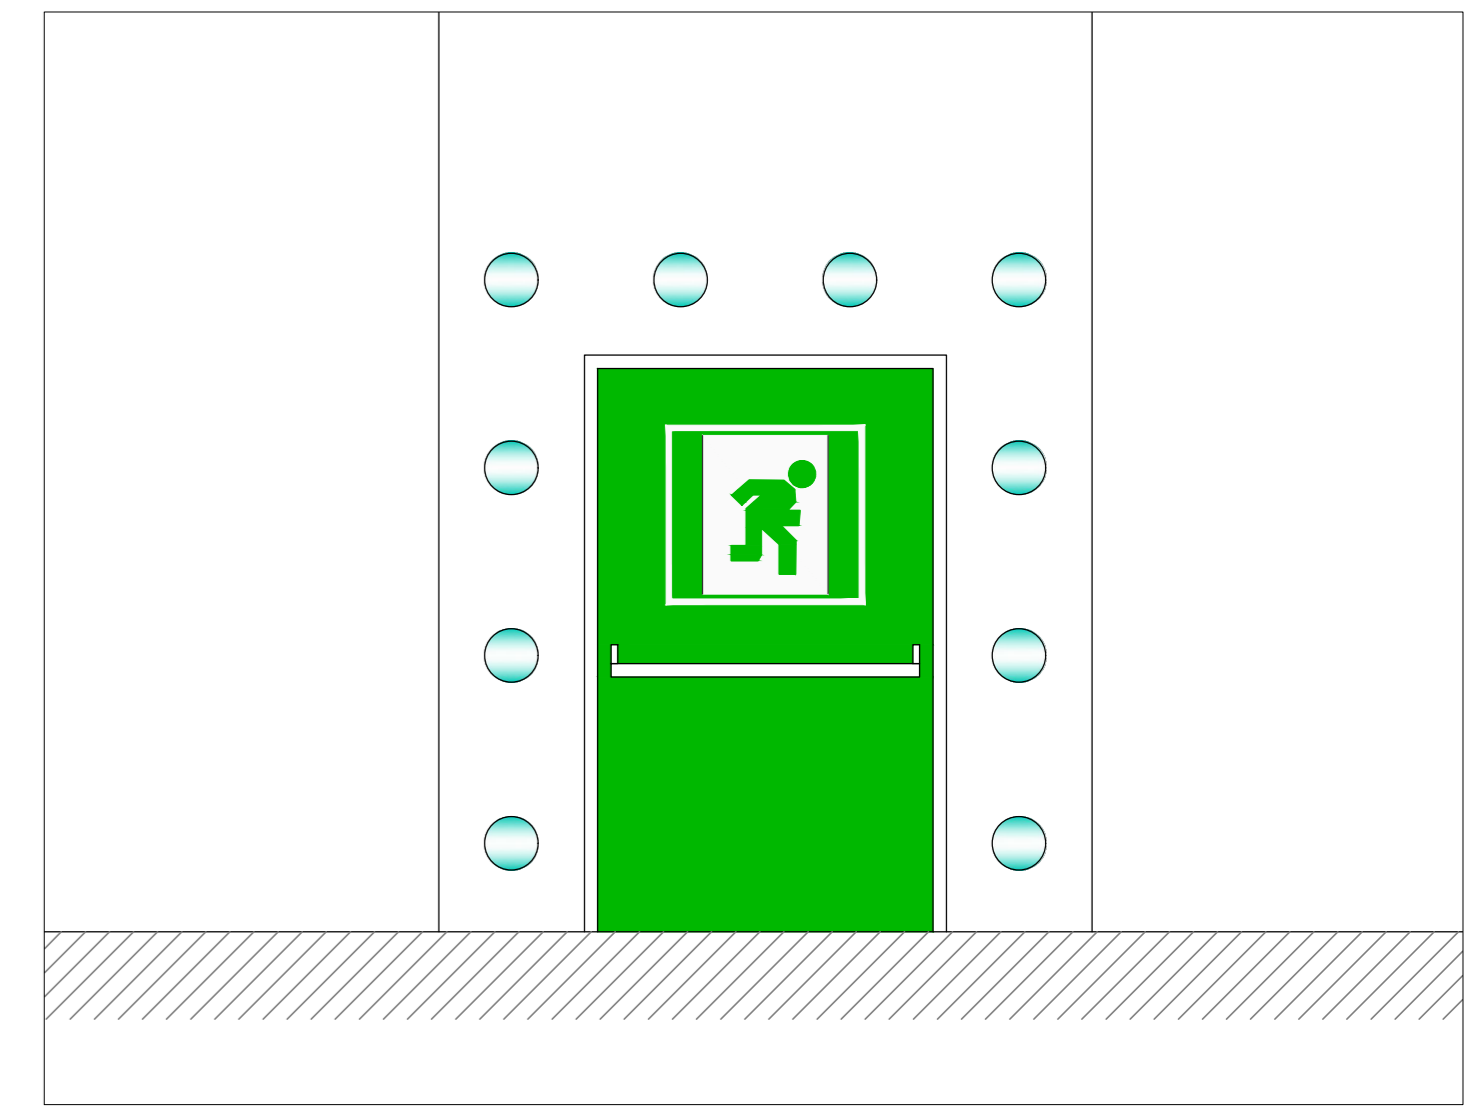


LEGENDA

-  SEGNALE LUMINOSO "USCITA DI EMERGENZA"
-  LUCI DI INDICAZIONE DELL'USCITA DI EMERGENZA (VEDI PARTICOLARE)
-  APPARECCHIO DI ILLUMINAZIONE LED STAGNA 28W, 3700lm, PER ILLUMINAZIONE VISIVA E DI FUGA
-  N. 1 PASSERELLA PORTACAVI IN ACCIAIO INOX 304L 200x75mm PER CAVI IMPIANTO DI ILLUMINAZIONE PERMANENTE E DI RINFORZO
-  SCATOLA DI DERIVAZIONE
-  STACCO PER FIBRA TELECAMERA IN TUBAZIONE
-  STACCO PER ALIMENTAZIONE TELECAMERA IN TUBAZIONE
-  SISTEMA DI VIDEOSORVEGLIANZA: TELECAMERA FISSA NIGHT/DAY DI TIPO IP - CCD COLORI, OBIETTIVO 3-8 mm



**Sanas**  
GRUPPO FS ITALIANE  
Direzione Progettazione e Realizzazione Lavori

**E 78 GROSSETO - FANO**  
TRATTO SELCI - LAMA (E 45) - S.STEFANO DI GAIFA  
Adeguamento a 2 corsie del tratto Mercatello sul Metauro Ovest - Mercatello sul Metauro Est (Lotto 4°)

PROGETTO DEFINITIVO AN 245

ANAS - DIREZIONE PROGETTAZIONE E REALIZZAZIONE LAVORI

COORDINATORE PER LA SICUREZZA IN FASE DI PROGETTAZIONE Ing. Giuseppe Resta Ordine Ingegneri Provincia di Roma n. 20629	PROGETTISTI SPECIALISTICI Ing. Ambrogio Signorilli Ordine Ingegneri Provincia di Roma n. 20629	PROGETTAZIONE ATI (Mandataria) <b>GPI INGEGNERIA</b> GESTIONE PROGETTI INGEGNERIA s.r.l.
IL GEODLOGO Dott. Geol. Salvatore Marino Ordine dei geologi della Regione Lazio n. 1069	PROGETTISTI SPECIALISTICI Ing. Giovanni Panfili Ordine Ingegneri Provincia di Frosinone n. A1762	PROGETTAZIONE ATI (Mandataria) <b>cooprogetti</b> <b>engeko</b>
VISTO: IL RESP. DEL PROCEDIMENTO Ing. Vincenzo Galone	PROGETTISTA E RESPONSABILE DELL'INTEGRAZIONE DELLE PROGETTAZIONI SPECIALISTICHE (OPROJ/20 ART 15 COMMA 2) Dott. Ing. GIORGIO GUIDUCCI Ordine Ingegneri Provincia di Roma n. 20629	PROGETTISTA E RESPONSABILE DELL'INTEGRAZIONE DELLE PROGETTAZIONI SPECIALISTICHE (OPROJ/20 ART 15 COMMA 2) Dott. Ing. GIORGIO GUIDUCCI Ordine Ingegneri Provincia di Roma n. 20629

IMPIANTI TECNOLOGICI  
Elaborati Generali  
Galleria 2  
Planimetria con cunicolo di fuga

CODICE PROGETTO	NOME FILE	REVISIONE	SCALA
PROGETTO DTAN245	TOIIMO3IMPLP09B	B	-
ELAB. D 22	T0101M031MPLO9	B	-

REV.	DESCRIZIONE	DATA	REDATTO	VERIFICATO	APPROVATO
D					
C					
B	Revisione a seguito istruttoria U.0030221 del 16.01.2023	Febbraio '23	Selvi	Panfili	Guiducci
A	Emissione	Ottobre '22	Selvi	Panfili	Guiducci