

E 78 GROSSETO - FANO
TRATTO SELCI - LAMA (E 45) - S.STEFANO DI GAIFA
Adeguamento a 2 corsie del tratto Mercatello sul Metauro Ovest -
Mercatello sul Metauro Est (Lotto 4°)

PROGETTO DEFINITIVO

AN 245

ANAS - DIREZIONE PROGETTAZIONE E REALIZZAZIONE LAVORI

| | | |
|--|--|---|
| <p>COORDINATORE PER LA SICUREZZA IN FASE DI PROGETTAZIONE</p> <p><i>Ing. Giuseppe Resta</i></p> <p>Ordine Ingegneri Provincia di Roma n. 20629</p> | <p>I PROGETTISTI SPECIALISTICI</p> <p><i>Ing. Ambrogio Signorelli</i></p> <p>Ordine Ingegneri Provincia di Roma n. A35111</p> <p><i>Ing. Moreno Panfilì</i></p> <p>Ordine Ingegneri Provincia di Perugia n. A2657</p> <p><i>Ing. David Crenca</i></p> <p>Ordine Ingegneri Provincia di Frosinone n. A1782</p> <p><i>Ing. Giuseppe Resta</i></p> <p>Ordine Ingegneri Provincia di Roma n. 20629</p> | <p>PROGETTAZIONE ATI: (Mandataria)</p> <p>GPI INGEGNERIA GESTIONE PROGETTI INGEGNERIA srl</p> <p>(Mandante)</p> <p>cooprogetti</p> <p>(Mandante)</p> <p>engeko</p> <p>(Mandante)</p> <p>AIM Studio di Architettura e Ingegneria Moderna</p> <p>IL PROGETTISTA E RESPONSABILE DELL'INTEGRAZIONE DELLE PRESTAZIONI SPECIALISTICHE. (DPR207/10 ART 15 COMMA 12):</p> <p><i>Dott. Ing. GIORGIO GUIDUCCI</i> Ordine Ingegneri Provincia di Roma n. 14035</p> |
| <p>IL GEOLOGO</p> <p><i>Dott. Geol. Salvatore Marino</i></p> <p>Ordine dei geologi della Regione Lazio n. 1069</p> |  | |
| <p>VISTO: IL RESP. DEL PROCEDIMENTO</p> <p><i>Ing. Vincenzo Catone</i></p> | | |
| <p>VISTO: IL RESP. DEL PROGETTO</p> <p><i>Arch. Pianif. Marco Colazza</i></p> | | |

INTERFERENZE
RISOLUZIONE
Schede Monografiche Interferenze

| CODICE PROGETTO | | | NOME FILE | REVISIONE | SCALA |
|--|--|-------------------|--|------------|-----------|
| PROGETTO | LIV.PROG | ANNO | TOOIN00INTRE04A. | | |
| D TAN 2 4 5 | D | 2 2 | CODICE ELAB. T O O I N O O I N T R E O 4 | A | - |
| D | | | | | |
| C | | | | | |
| B | | | | | |
| A | Emissione a seguito istruttoria U.0030221 del 16.01.2023 | Feb. '23 | Giuffrida | Crenca | Guiducci |
| REV. | DESCRIZIONE | DATA | REDATTO | VERIFICATO | APPROVATO |

**S.G.C. E78 GROSSETO - FANO – TRATTO SELCI LAMA (E/45) - S.STEFANO DI GAIFA.
ADEGUAMENTO A 2 CORSIE DEL TRATTO MERCATELLO SUL METAURO OVEST - MERCATELLO SUL METAURO EST (LOTTO 4°)**

SCHEDE MONOGRAFICHE RISOLUZIONE DELLE INTERFERENZE

| | | |
|---|--|---|
| REGIONE MARCHE | PROVINCIA PESARO-URBINO | COMUNE MERCATELLO SUL METAURO |
| TIPOLOGIA: Linea elettrica aerea BT | | ENTE GESTORE: ENEL - E-DISTRIBUZIONE S.p.A. Zona di Pesaro -Via degli Abeti, 368 – Pesaro (PU) |
| TIPO INTERF. : attraversamento - aereo | | |
| DATA RILIEVO: agosto 2022 | TRATTA : asta principale – pk 0+400 | SCHEDA N° 1-LEBT |

DESCRIZIONE


Elettrodotto BT su pali in direzione trasversale al tracciato stradale.

Tavola: T00IN00INTPL01_B

DOCUMENTAZIONE FOTOGRAFICA



INQUADRAMENTO TERRITORIALE

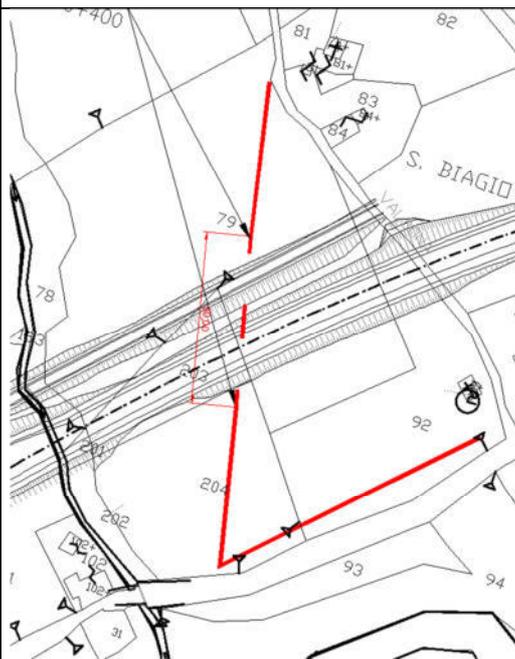

DESCRIZIONE RISOLUZIONE

Interramento o sostituzione pali per innalzamento della catenaria in modo da assicurare i franchi di sicurezza per circa 60 m.

Tavola: T00IN00INTPP01_B

STIMA DEI COSTI


33.000,00 €

TEMPI PER LA RISOLUZIONE

90 gg.


**S.G.C. E78 GROSSETO - FANO – TRATTO SELCI LAMA (E/45) - S.STEFANO DI GAIFA.
ADEGUAMENTO A 2 CORSIE DEL TRATTO MERCATELLO SUL METAURO OVEST - MERCATELLO SUL METAURO EST (LOTTO 4°)**

SCHEDE MONOGRAFICHE RISOLUZIONE DELLE INTERFERENZE
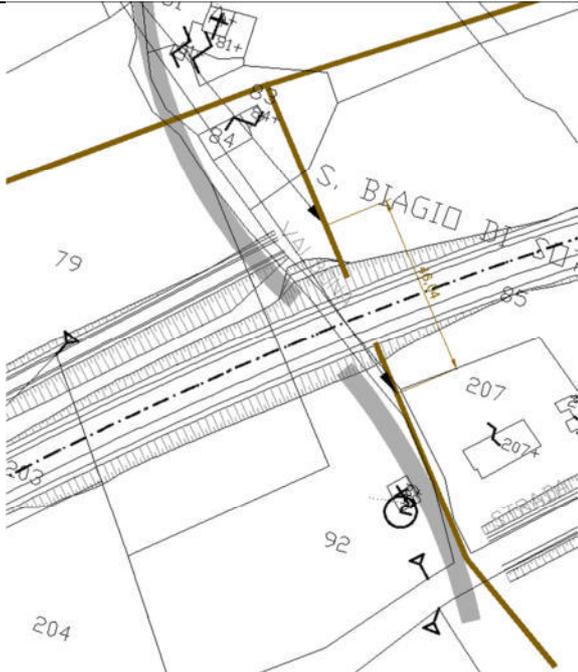
| | | | |
|--|--|--|--------------------------------------|
| REGIONE MARCHE | | PROVINCIA PESARO-URBINO | COMUNE MERCATELLO SUL METAURO |
| TIPOLOGIA: Linea telefonica su pali | | ENTE GESTORE: TELECOM ITALIA | |
| TIPO INTERF. : attraversamento - aereo | | | |
| DATA RILIEVO: agosto 2022 | TRATTA : asta principale – pk 0+470 | | SCHEDA N° 2-LT |
| DESCRIZIONE | | | |
| Linea telefonica su pali in direzione trasversale al tracciato stradale. Tavola: T00IN00INTPL01_B | | | |
| DOCUMENTAZIONE FOTOGRAFICA | | INQUADRAMENTO TERRITORIALE | |
|  | |  | |
| DESCRIZIONE RISOLUZIONE | | | |
| Interramento della linea aerea per uno sviluppo tot. di circa 46 mt. Tavola: T00IN00INTPP01_B | | | |
| STIMA DEI COSTI | | TEMPI PER LA RISOLUZIONE | |
| € 23.000,00 | | 45 gg. | |


**S.G.C. E78 GROSSETO - FANO – TRATTO SELCI LAMA (E/45) - S.STEFANO DI GAIFA.
ADEGUAMENTO A 2 CORSIE DEL TRATTO MERCATELLO SUL METAURO OVEST - MERCATELLO SUL METAURO EST (LOTTO 4°)**

SCHEDE MONOGRAFICHE RISOLUZIONE DELLE INTERFERENZE
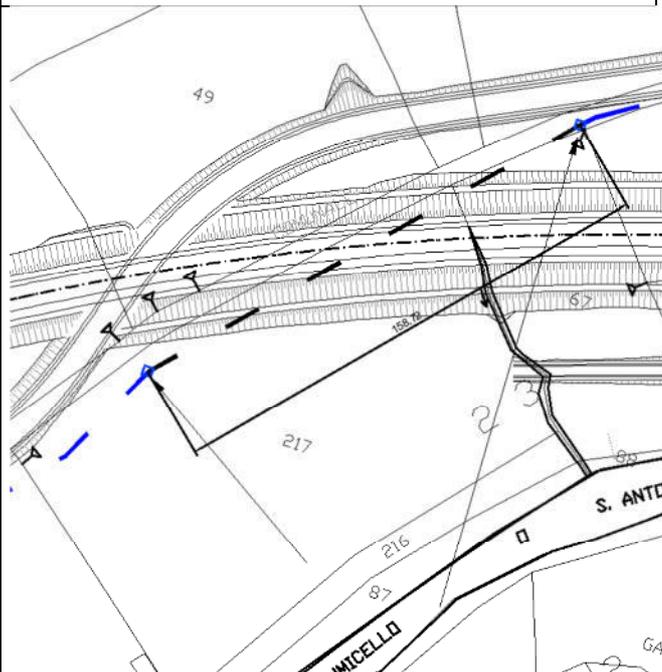
| | | | | | |
|---|--|--|--|--------------------------------------|--|
| REGIONE MARCHE | | PROVINCIA PESARO-URBINO | | COMUNE MERCATELLO SUL METAURO | |
| TIPOLOGIA: LINEA ACQUEDOTTO | | | ENTE GESTORE: MULTISERVIZI S.p.A. - via Sasso, 70 – 61029 - Urbino | | |
| TIPO INTERF. : attraversamento - interrata | | | | | |
| DATA RILIEVO: agosto 2022 | | TRATTA : asta principale pk 0+700 | | SCHEDA N° 3-RI | |
| DESCRIZIONE | | | | | |
| Tubazione della rete acquedottistica che fiancheggia l'attuale via Cà Lillina e attraversa il nuovo tracciato all'altezza della pk 0+700 di progetto. | | | | | |
| Tavola: T00IN00INTPL01_B | | | | | |
| DOCUMENTAZIONE FOTOGRAFICA | | | INQUADRAMENTO TERRITORIALE | | |
| | | |  | | |
| DESCRIZIONE RISOLUZIONE | | | | | |
| Rifacimento di un tratto di condotta per una lunghezza complessiva di circa 160 ml. | | | | | |
| Tavola:T00IN00INTPP01_B | | | | | |
| STIMA DEI COSTI | | | TEMPI PER LA RISOLUZIONE | | |
| € 51.200,00 | | | 120 gg. | | |


S.G.C. E78 GROSSETO - FANO – TRATTO SELCI LAMA (E/45) - S.STEFANO DI GAIFA.
 ADEGUAMENTO A 2 CORSIE DEL TRATTO MERCATELLO SUL METAURO OVEST - MERCATELLO SUL METAURO EST (LOTTO 4°)

SCHEDE MONOGRAFICHE RISOLUZIONE DELLE INTERFERENZE
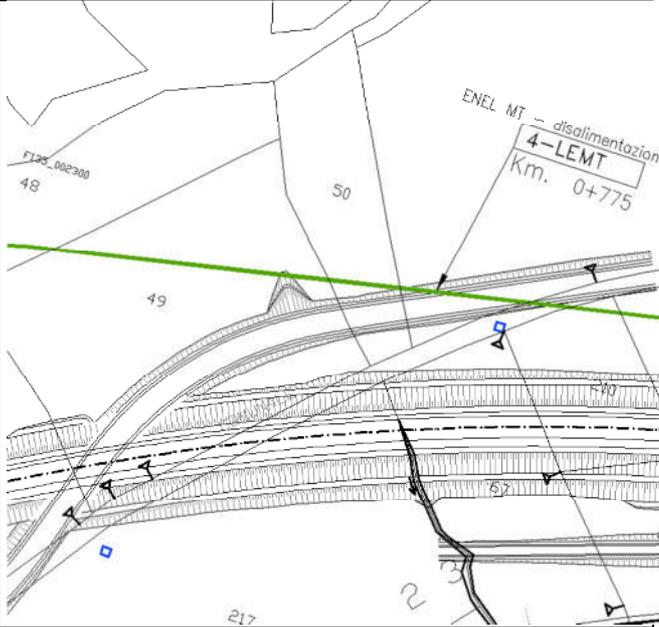
| | | | |
|--|---|---|--------------------------------------|
| REGIONE MARCHE | | PROVINCIA PESARO-URBINO | COMUNE MERCATELLO SUL METAURO |
| TIPOLOGIA: Linea elettrica MT su pali | | ENTE GESTORE: ENEL - E-DISTRIBUZIONE S.p.A. Zona di Pesaro -Via degli Abeti, 368 – Pesaro (PU) | |
| TIPO INTERF. : attraversamento - aereo | | | |
| DATA RILIEVO: agosto 2022 | TRATTA : strada di collegamento – pk 0+775 | | SCHEDA N° 4-LEMT |
| DESCRIZIONE | | | |
| Elettrodotto MT su pali in direzione trasversale al tracciato della strada secondaria. Tavola: T00IN00INTPL01_B | | | |
| DOCUMENTAZIONE FOTOGRAFICA | | INQUADRAMENTO TERRITORIALE | |
|  | |  | |
| DESCRIZIONE RISOLUZIONE | | | |
| Disalimentazione per i lavori di cantierizzazione. Tavola: T00IN00INTPP01_B | | | |
| STIMA DEI COSTI | | TEMPI PER LA RISOLUZIONE | |
| € 15.000,00 | | | |

**S.G.C. E78 GROSSETO - FANO – TRATTO SELCI LAMA (E/45) - S.STEFANO DI GAIFA.
ADEGUAMENTO A 2 CORSIE DEL TRATTO MERCATELLO SUL METAURO OVEST - MERCATELLO SUL METAURO EST (LOTTO 4°)**

SCHEDE MONOGRAFICHE RISOLUZIONE DELLE INTERFERENZE
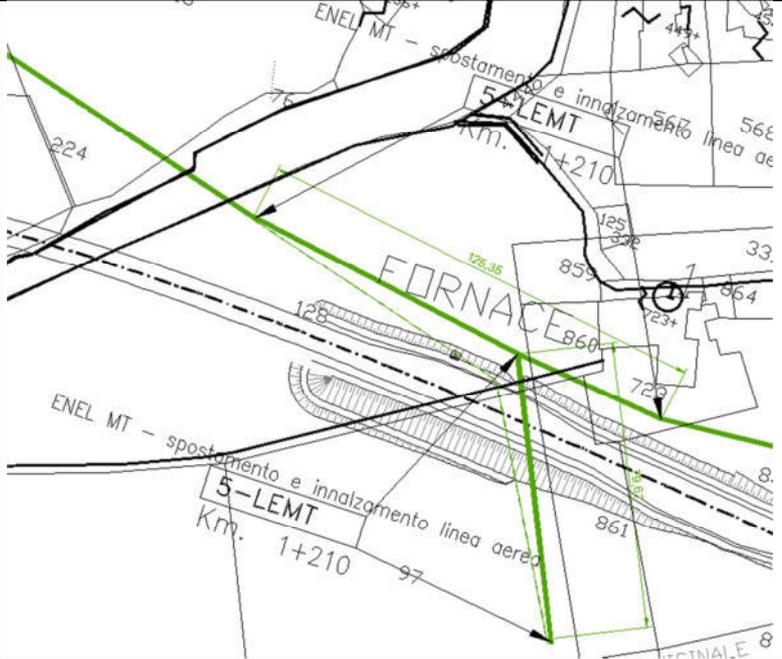
| | | |
|--|--|---|
| REGIONE MARCHE | PROVINCIA PESARO-URBINO | COMUNE MERCATELLO SUL METAURO |
| TIPOLOGIA: Linea elettrica MT su pali | | ENTE GESTORE: ENEL - E-DISTRIBUZIONE S.p.A. Zona di Pesaro -Via degli Abeti, 368 – Pesaro (PU) |
| TIPO INTERF. : attraversamento/parallel. - aereo | | |
| DATA RILIEVO: agosto 2022 | TRATTA : asse principale – pk 1+210 | SCHEDA N° 5-LEMT |
| DOCUMENTAZIONE FOTOGRAFICA | | INQUADRAMENTO TERRITORIALE |
| DESCRIZIONE | | |
| Elettrodotto MT su pali in direzione trasversale e parallelo al tracciato della strada principale. Tavola: T00IN00INTPL02_B | | |
|  |  | |
| DESCRIZIONE RISOLUZIONE | | |
| Spostamento della linea a monte con sollevamento dei cavi per l'attraversamento. Tavola: T00IN00INTPP02_B | | |
| STIMA DEI COSTI | | TEMPI PER LA RISOLUZIONE |
| € 112.750,00 | | 120 gg. |

**S.G.C. E78 GROSSETO - FANO – TRATTO SELCI LAMA (E/45) - S.STEFANO DI GAIFA.
ADEGUAMENTO A 2 CORSIE DEL TRATTO MERCATELLO SUL METAURO OVEST - MERCATELLO SUL METAURO EST (LOTTO 4°)**

SCHEDE MONOGRAFICHE RISOLUZIONE DELLE INTERFERENZE

| | | |
|---|--|---|
| REGIONE MARCHE | PROVINCIA PESARO-URBINO | COMUNE MERCATELLO SUL METAURO |
| TIPOLOGIA: Linea elettrica aerea BT | | ENTE GESTORE: ENEL - E-DISTRIBUZIONE S.p.A. Zona di Pesaro -Via degli Abeti, 368 – Pesaro (PU) |
| TIPO INTERF. : attraversamento - aereo | | |
| DATA RILIEVO: agosto 2022 | TRATTA : asta principale – pk 1+675 | SCHEDA N° 6-LEBT |

DESCRIZIONE


Elettrodotto BT su pali in direzione trasversale al tracciato stradale.

Tavola: T00IN00INTPL02_B

DOCUMENTAZIONE FOTOGRAFICA



INQUADRAMENTO TERRITORIALE

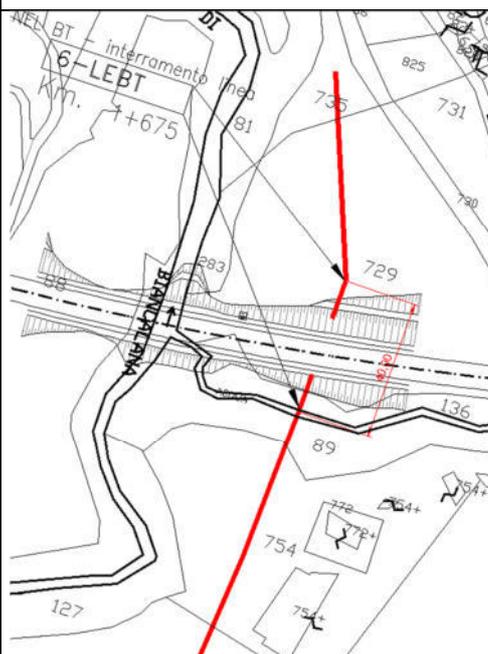

DESCRIZIONE RISOLUZIONE

Interramento o sostituzione pali per innalzamento della catenaria in modo da assicurare i franchi di sicurezza per circa 25 m.

Tavola: T00IN00INTPP02_B

STIMA DEI COSTI

22.000,00 €

TEMPI PER LA RISOLUZIONE

90 gg.

**S.G.C. E78 GROSSETO - FANO – TRATTO SELCI LAMA (E/45) - S.STEFANO DI GAIFA.
ADEGUAMENTO A 2 CORSIE DEL TRATTO MERCATELLO SUL METAURO OVEST - MERCATELLO SUL METAURO EST (LOTTO 4°)**

SCHEDE MONOGRAFICHE RISOLUZIONE DELLE INTERFERENZE

| | | |
|---|---------------------------------|---|
| REGIONE MARCHE | PROVINCIA PESARO-URBINO | COMUNE MERCATELLO SUL METAURO |
| TIPOLOGIA: Linea elettrica aerea BT | | ENTE GESTORE: ENEL - E-DISTRIBUZIONE S.p.A. Zona di Pesaro -Via degli Abeti, 368 – Pesaro (PU) |
| TIPO INTERF. : attraversamento - aereo | | |
| DATA RILIEVO: agosto 2022 | TRATTA : asta principale | SCHEDA N° 7-LEBT |

DESCRIZIONE RISOLUZIONE

Interruzione temporanea dell'alimentazione per i lavori di cantierizzazione.

Tavola: T00IN00INTPP02_B

DOCUMENTAZIONE FOTOGRAFICA

INQUADRAMENTO TERRITORIALE



DESCRIZIONE

Elettrodotto BT su pali in direzione trasversale al tracciato stradale, ma al di sopra della galleria GN02.

Tavola: T00IN00INTPL02_B

STIMA DEI COSTI

10.000,00 €

TEMPI PER LA RISOLUZIONE

S.G.C. E78 GROSSETO - FANO – TRATTO SELCI LAMA (E/45) - S.STEFANO DI GAIFA.
 ADEGUAMENTO A 2 CORSIE DEL TRATTO MERCATELLO SUL METAURO OVEST - MERCATELLO SUL METAURO EST (LOTTO 4°)

SCHEDE MONOGRAFICHE RISOLUZIONE DELLE INTERFERENZE

| | | |
|---|--|--------------------------------------|
| REGIONE MARCHE | PROVINCIA PESARO-URBINO | COMUNE MERCATELLO SUL METAURO |
| TIPOLOGIA: Linea telefonica su pali | | ENTE GESTORE: TELECOM ITALIA |
| TIPO INTERF. : attraversamento - aereo | | |
| DATA RILIEVO: agosto 2022 | TRATTA : asta principale – pk 2+620 | SCHEDA N° 8-LT |

DESCRIZIONE


Linea telefonica su pali in direzione trasversale al nuovo tracciato stradale.

Tavola: T00IN00INTPL02_B

DOCUMENTAZIONE FOTOGRAFICA



INQUADRAMENTO TERRITORIALE

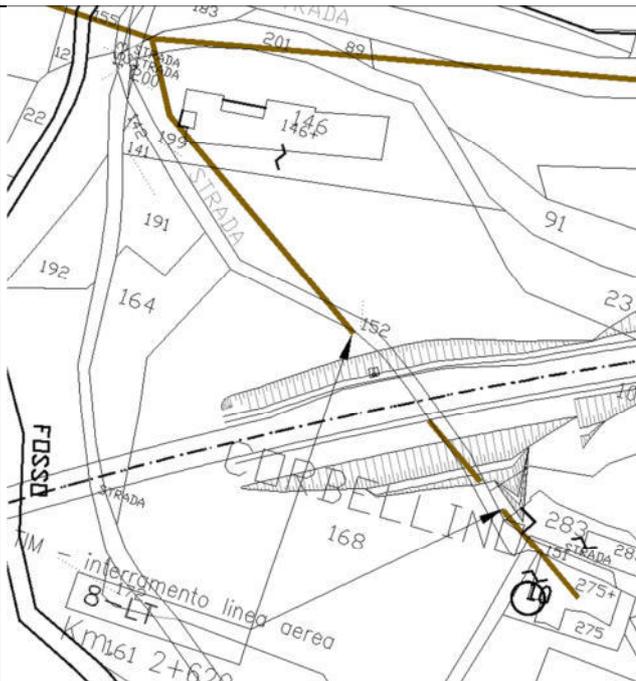

DESCRIZIONE RISOLUZIONE

Interramento della linea aerea per uno sviluppo tot. di circa 60 mt.

Tavola: T00IN00INTPP02_B

STIMA DEI COSTI

€ 30.000,00

TEMPI PER LA RISOLUZIONE

90 gg.

**S.G.C. E78 GROSSETO - FANO – TRATTO SELCI LAMA (E/45) - S.STEFANO DI GAIFA.
ADEGUAMENTO A 2 CORSIE DEL TRATTO MERCATELLO SUL METAURO OVEST - MERCATELLO SUL METAURO EST (LOTTO 4°)**

SCHEDE MONOGRAFICHE RISOLUZIONE DELLE INTERFERENZE

| | | |
|---|--|---|
| REGIONE MARCHE | PROVINCIA PESARO-URBINO | COMUNE MERCATELLO SUL METAURO |
| TIPOLOGIA: Linea elettrica aerea BT | | ENTE GESTORE: ENEL - E-DISTRIBUZIONE S.p.A. Zona di Pesaro -Via degli Abeti, 368 – Pesaro (PU) |
| TIPO INTERF. : attraversamento - aereo | | |
| DATA RILIEVO: agosto 2022 | TRATTA : asta principale – pk 2+725 | SCHEDA N° 9-LEBT |

DESCRIZIONE


Elettrodotto BT su pali in direzione trasversale al tracciato stradale.

Tavola: T00IN00INTPL02_B

DOCUMENTAZIONE FOTOGRAFICA



INQUADRAMENTO TERRITORIALE

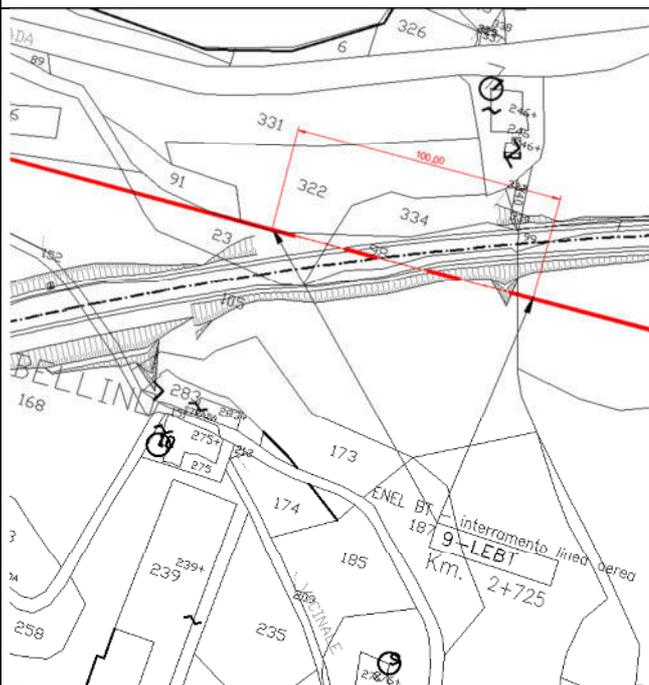

DESCRIZIONE RISOLUZIONE

Interramento della linea per una lunghezza di circa 100 ml.

Tavola: T00IN00INTPP02_B

STIMA DEI COSTI

55.000,00 €

TEMPI PER LA RISOLUZIONE

120 gg.

**S.G.C. E78 GROSSETO - FANO – TRATTO SELCI LAMA (E/45) - S.STEFANO DI GAIFA.
ADEGUAMENTO A 2 CORSIE DEL TRATTO MERCATELLO SUL METAURO OVEST - MERCATELLO SUL METAURO EST (LOTTO 4°)**

SCHEDE MONOGRAFICHE RISOLUZIONE DELLE INTERFERENZE

| | | |
|--|--|--------------------------------------|
| REGIONE MARCHE | PROVINCIA PESARO-URBINO | COMUNE MERCATELLO SUL METAURO |
| TIPOLOGIA: Linea telefonica su pali | | ENTE GESTORE: TELECOM ITALIA |
| TIPO INTERF. : parallelismo - aereo | | |
| DATA RILIEVO: agosto 2022 | TRATTA : asta principale – pk 2+925/3+375 | SCHEDA N° 10-LT |

DESCRIZIONE


Linea telefonica su pali in direzione parallela al nuovo tracciato stradale.

Tavola: T00IN00INTPL03_B

DOCUMENTAZIONE FOTOGRAFICA



INQUADRAMENTO TERRITORIALE

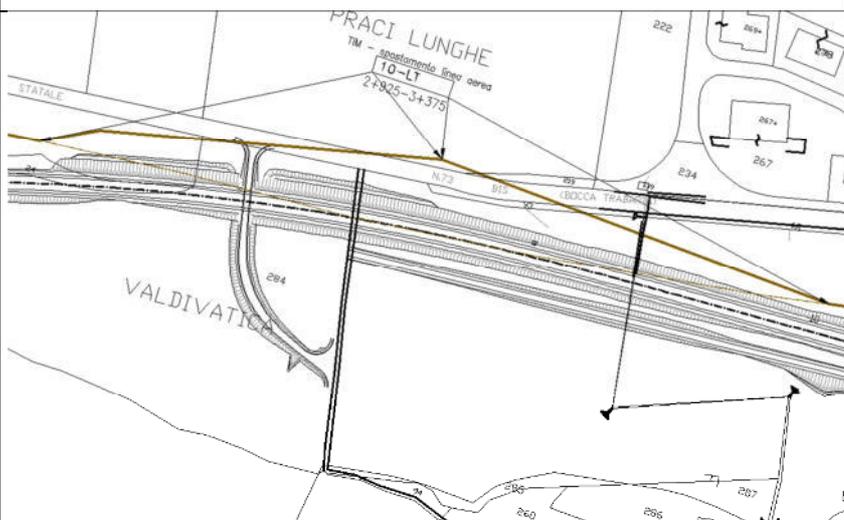

DESCRIZIONE RISOLUZIONE

Spostamento di un tratto di linea aerea per uno sviluppo tot. di circa 450 mt.

Tavola: T00IN00INTPP03_B

STIMA DEI COSTI

€ 250.710,00

TEMPI PER LA RISOLUZIONE

120 gg.

S.G.C. E78 GROSSETO - FANO – TRATTO SELCI LAMA (E/45) - S.STEFANO DI GAIFA.
 ADEGUAMENTO A 2 CORSIE DEL TRATTO MERCATELLO SUL METAURO OVEST - MERCATELLO SUL METAURO EST (LOTTO 4°)

SCHEDE MONOGRAFICHE RISOLUZIONE DELLE INTERFERENZE

| | | |
|---|--|---|
| REGIONE MARCHE | PROVINCIA PESARO-URBINO | COMUNE MERCATELLO SUL METAURO |
| TIPOLOGIA: Linea elettrica aerea BT | | ENTE GESTORE: ENEL - E-DISTRIBUZIONE S.p.A. Zona di Pesaro -Via degli Abeti, 368 – Pesaro (PU) |
| TIPO INTERF. : attraversamento - aereo | | |
| DATA RILIEVO: agosto 2022 | TRATTA : asta principale – pk 3+450 | SCHEDA N° 11-LEBT |

DESCRIZIONE


Elettrodotto BT su pali in direzione trasversale al tracciato stradale.

Tavola: T00IN00INTPL03_B

DOCUMENTAZIONE FOTOGRAFICA



INQUADRAMENTO TERRITORIALE

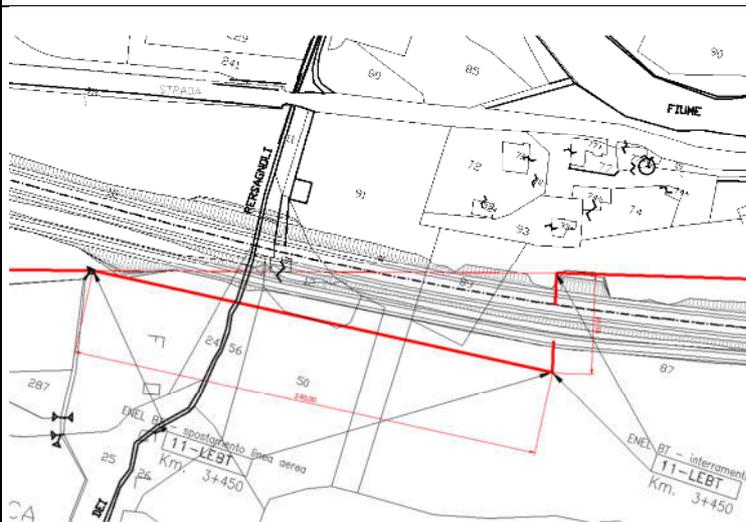

DESCRIZIONE RISOLUZIONE

Spostamento e Interramento della linea per una lunghezza di circa 300 ml.

Tavola: T00IN00INTPP03_B

| | |
|------------------------|---------------------------------|
| STIMA DEI COSTI | TEMPI PER LA RISOLUZIONE |
| 159.500,00 € | 120 gg. |

**S.G.C. E78 GROSSETO - FANO – TRATTO SELCI LAMA (E/45) - S.STEFANO DI GAIFA.
ADEGUAMENTO A 2 CORSIE DEL TRATTO MERCATELLO SUL METAURO OVEST - MERCATELLO SUL METAURO EST (LOTTO 4°)**

SCHEDE MONOGRAFICHE RISOLUZIONE DELLE INTERFERENZE

| | | |
|---|--|---|
| REGIONE MARCHE | PROVINCIA PESARO-URBINO | COMUNE MERCATELLO SUL METAURO |
| TIPOLOGIA: Linea elettrica aerea BT | | ENTE GESTORE: ENEL - E-DISTRIBUZIONE S.p.A. Zona di Pesaro -Via degli Abeti, 368 – Pesaro (PU) |
| TIPO INTERF. : attraversamento - aereo | | |
| DATA RILIEVO: agosto 2022 | TRATTA : asta principale – pk 3+975 | SCHEDA N° 12-LEBT |

DESCRIZIONE


Elettrodotto BT su pali in direzione trasversale al tracciato stradale.

Tavola: T00IN00INTPL03_B

DOCUMENTAZIONE FOTOGRAFICA



INQUADRAMENTO TERRITORIALE

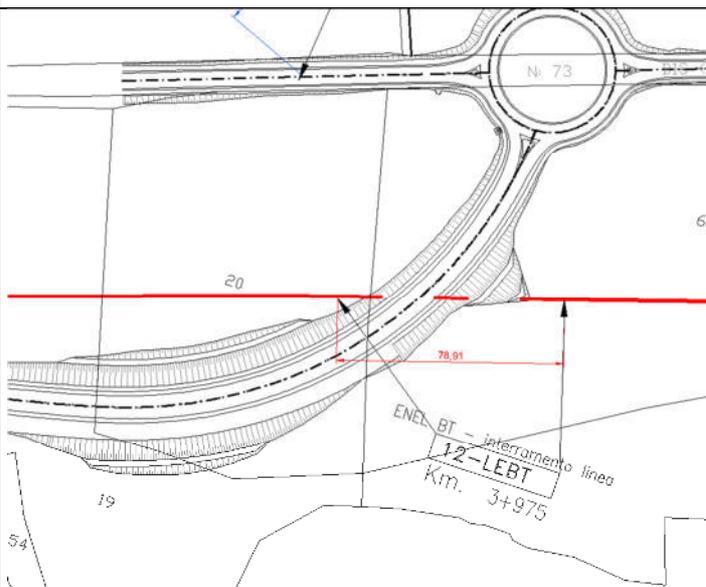

DESCRIZIONE RISOLUZIONE

Interramento della linea per una lunghezza di circa 80 ml.

Tavola: T00IN00INTPP03_B

STIMA DEI COSTI

44.000,00 €

TEMPI PER LA RISOLUZIONE

90 gg.

S.G.C. E78 GROSSETO - FANO – TRATTO SELCI LAMA (E/45) - S.STEFANO DI GAIFA.
 ADEGUAMENTO A 2 CORSIE DEL TRATTO MERCATELLO SUL METAURO OVEST - MERCATELLO SUL METAURO EST (LOTTO 4°)

SCHEDE MONOGRAFICHE RISOLUZIONE DELLE INTERFERENZE

| | | |
|---|--|--------------------------------------|
| REGIONE MARCHE | PROVINCIA PESARO-URBINO | COMUNE MERCATELLO SUL METAURO |
| TIPOLOGIA: Linea telefonica su pali | | ENTE GESTORE: TELECOM ITALIA |
| TIPO INTERF. : attraversamento - aereo | | |
| DATA RILIEVO: agosto 2022 | TRATTA : asta principale – pk 4+000 | SCHEDA N° 13-LT |

DESCRIZIONE


Linea telefonica su pali in direzione trasversale al nuovo tracciato stradale.

Tavola: T00IN00INTPL03_B

DOCUMENTAZIONE FOTOGRAFICA



INQUADRAMENTO TERRITORIALE

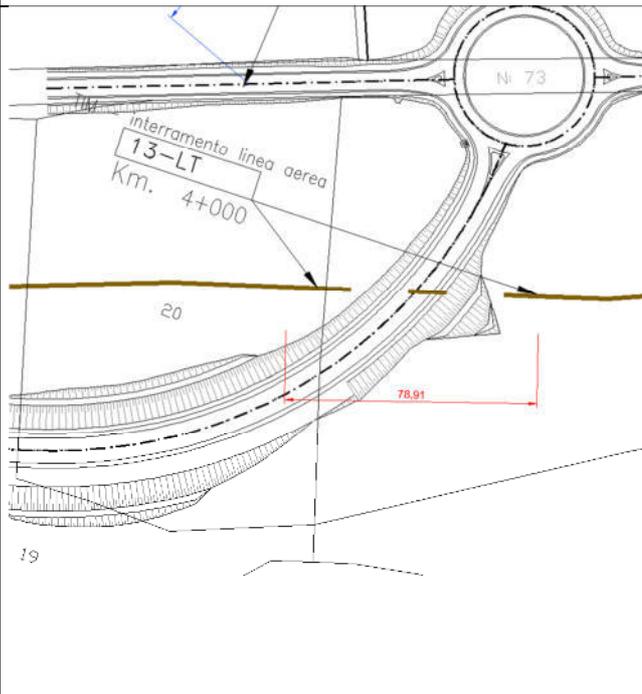

DESCRIZIONE RISOLUZIONE

Interramento di un tratto di linea aerea per uno sviluppo tot. di circa 70 mt.

Tavola: T00IN00INTPP03_B

| | |
|------------------------|---------------------------------|
| STIMA DEI COSTI | TEMPI PER LA RISOLUZIONE |
| € 35.000,00 | 90 gg. |

**S.G.C. E78 GROSSETO - FANO – TRATTO SELCI LAMA (E/45) - S.STEFANO DI GAIFA.
ADEGUAMENTO A 2 CORSIE DEL TRATTO MERCATELLO SUL METAURO OVEST - MERCATELLO SUL METAURO EST (LOTTO 4°)**

SCHEDE MONOGRAFICHE RISOLUZIONE DELLE INTERFERENZE

| | | |
|---|--|--|
| REGIONE MARCHE | PROVINCIA PESARO-URBINO | COMUNE MERCATELLO SUL METAURO |
| TIPOLOGIA: LINEA ACQUEDOTTO | | ENTE GESTORE: MULTISERVIZI S.p.A. - via Sasso, 70 – 61029 - Urbino |
| TIPO INTERF. : attraversamento - interrata | | |
| DATA RILIEVO: agosto 2022 | TRATTA : asta principale pk 0+700 | SCHEDA N° 14-RI |


DESCRIZIONE

Tubazione della rete acquedottistica che attraversa il nuovo tracciato all'altezza della rotatoria di fine lotto.

Tavola: T00IN00INTPL03_B

DOCUMENTAZIONE FOTOGRAFICA

INQUADRAMENTO TERRITORIALE

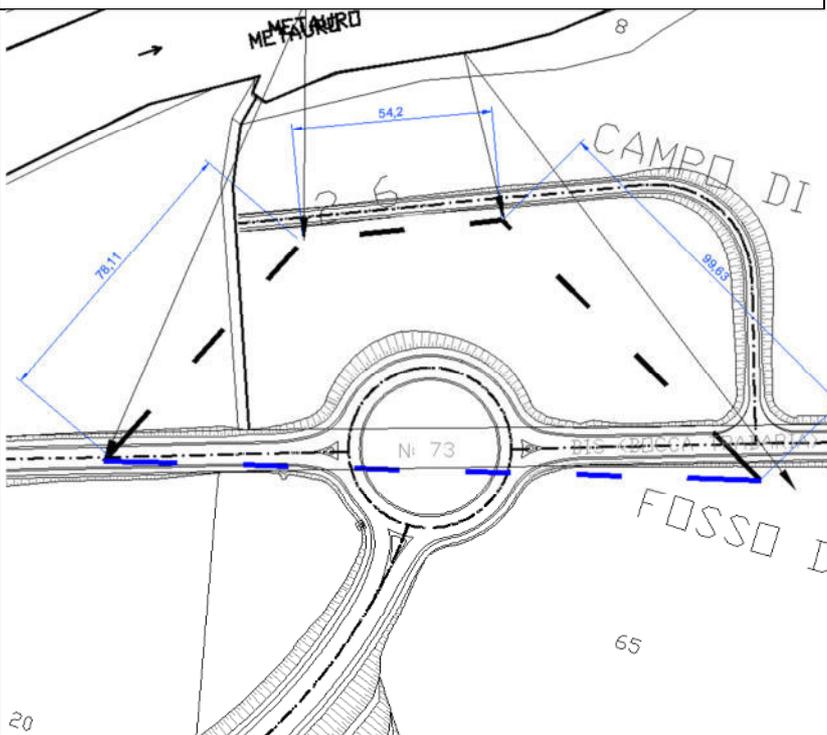

DESCRIZIONE RISOLUZIONE

Rifacimento di un tratto di condotta per una lunghezza complessiva di circa 160 ml.

Tavola:T00IN00INTPP03_B

STIMA DEI COSTI

€ 74.240,00

TEMPI PER LA RISOLUZIONE

120 gg.