

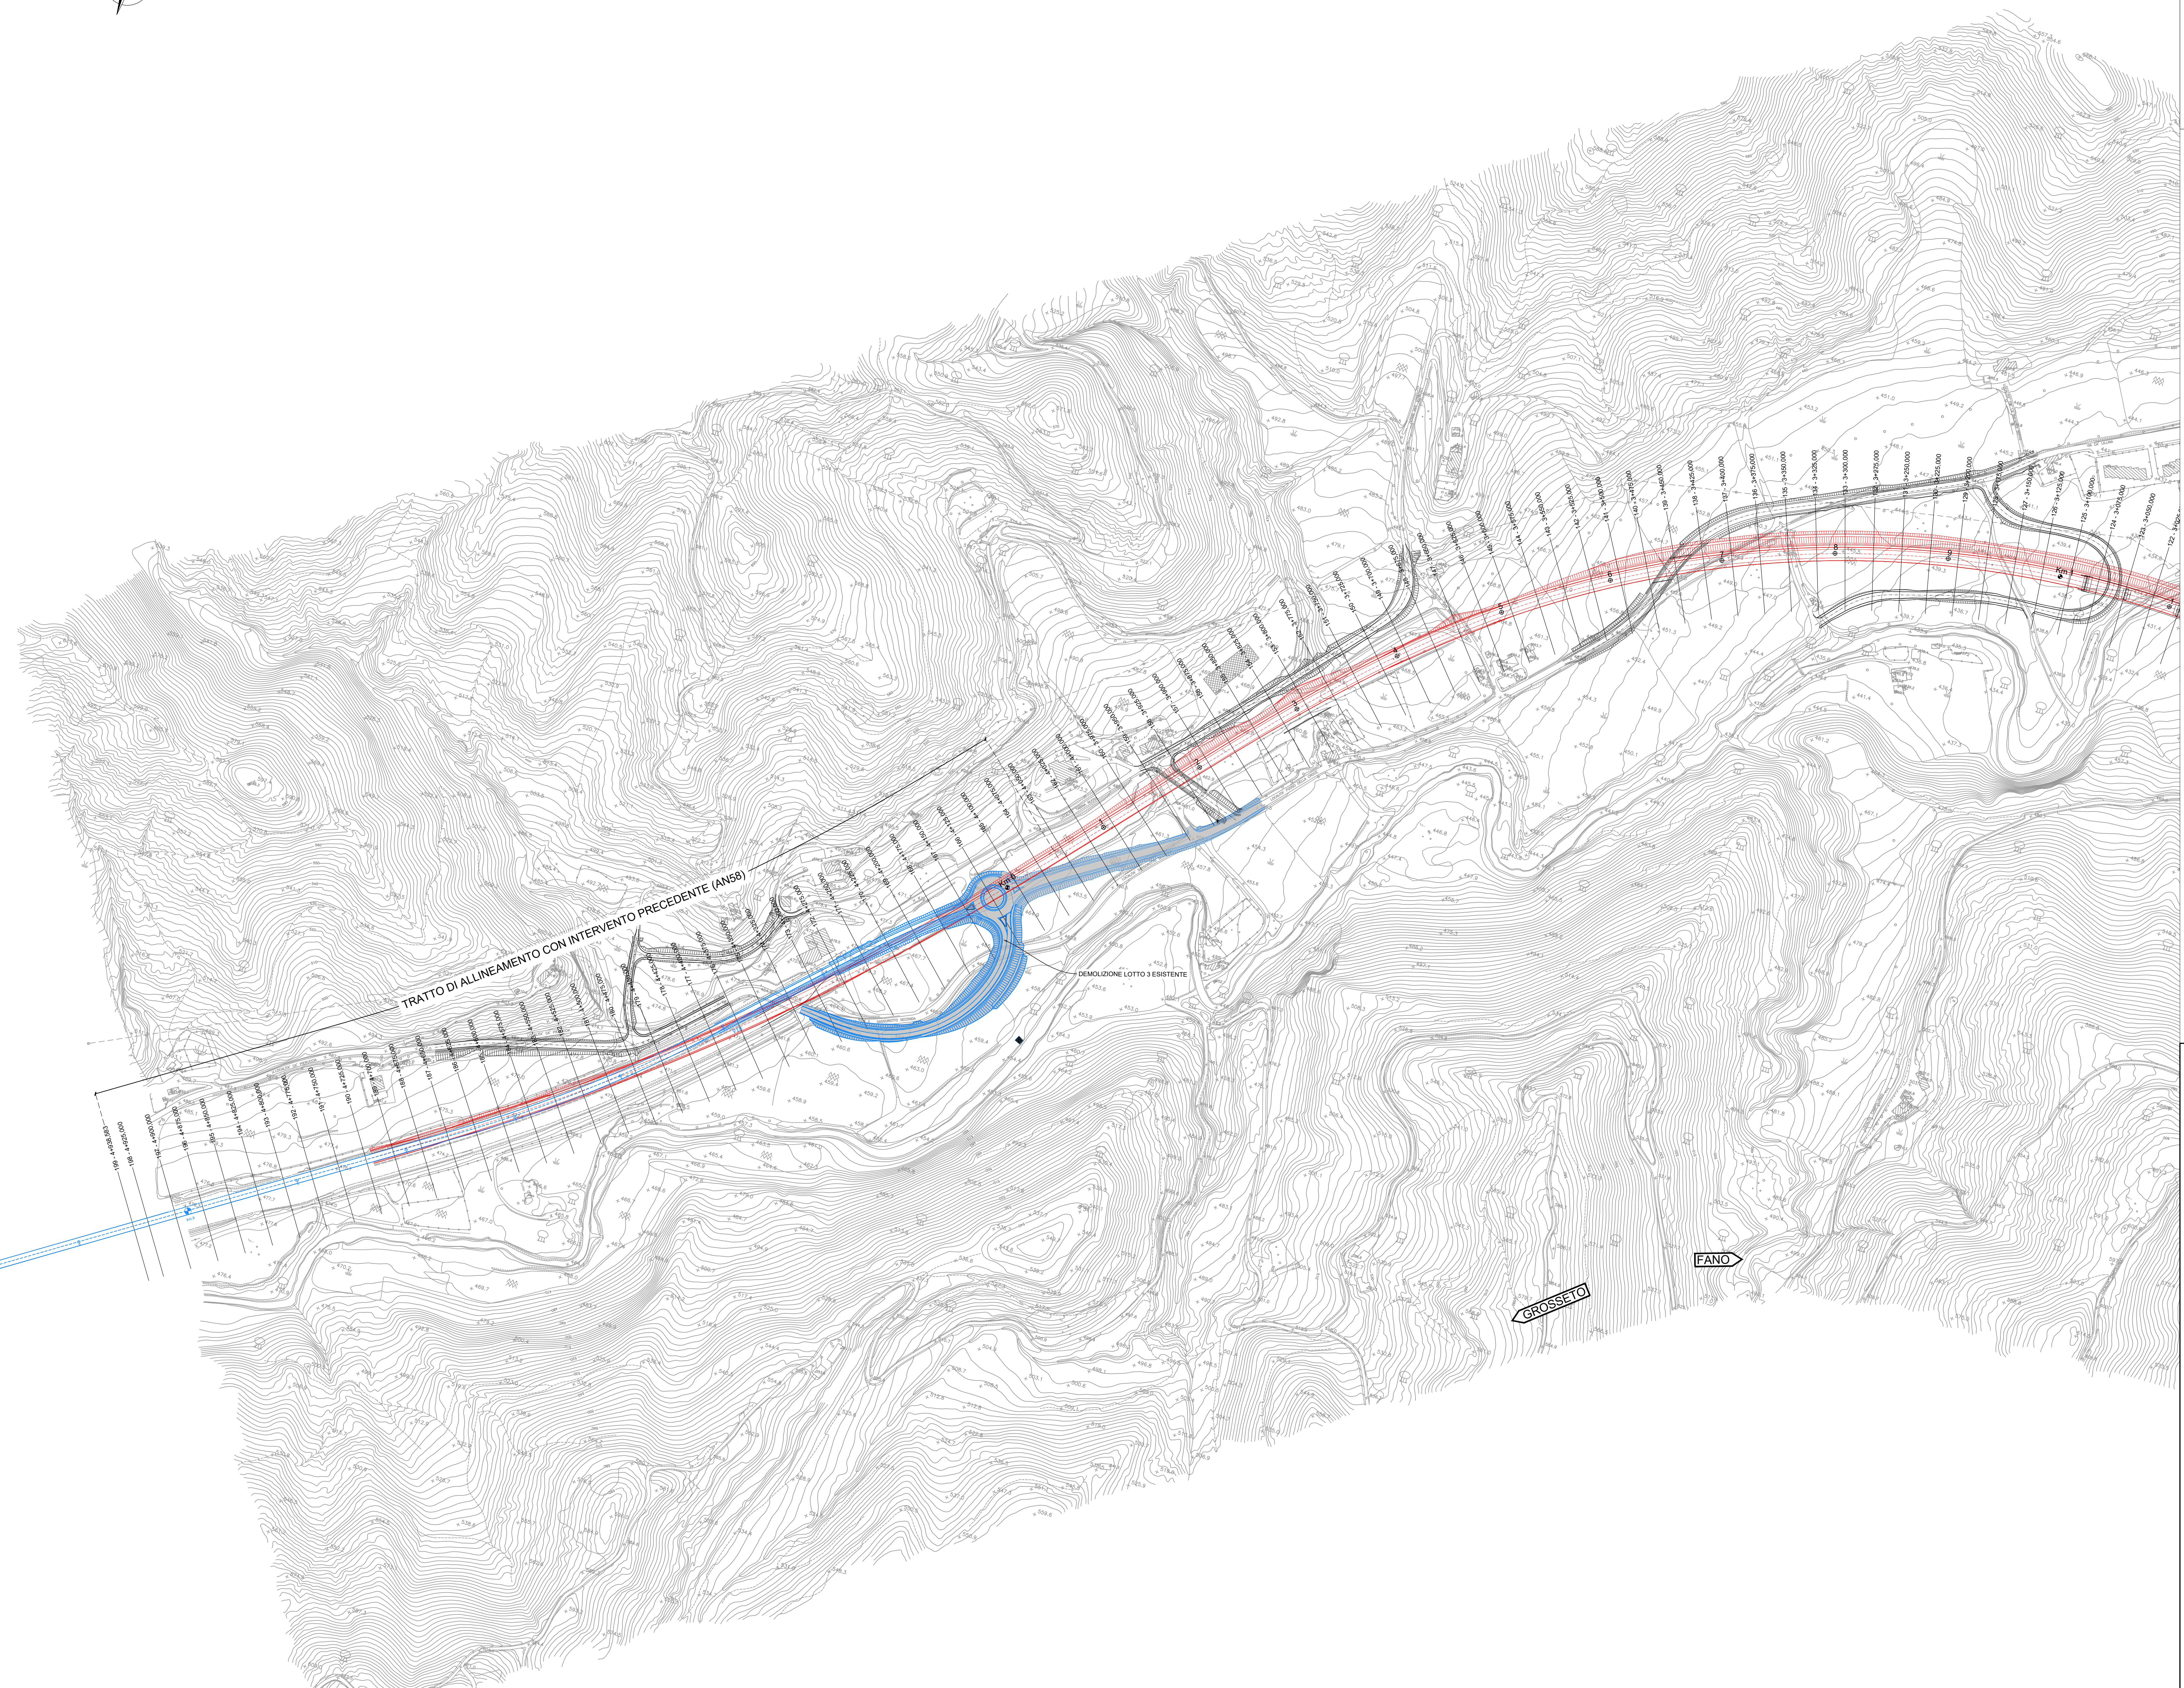
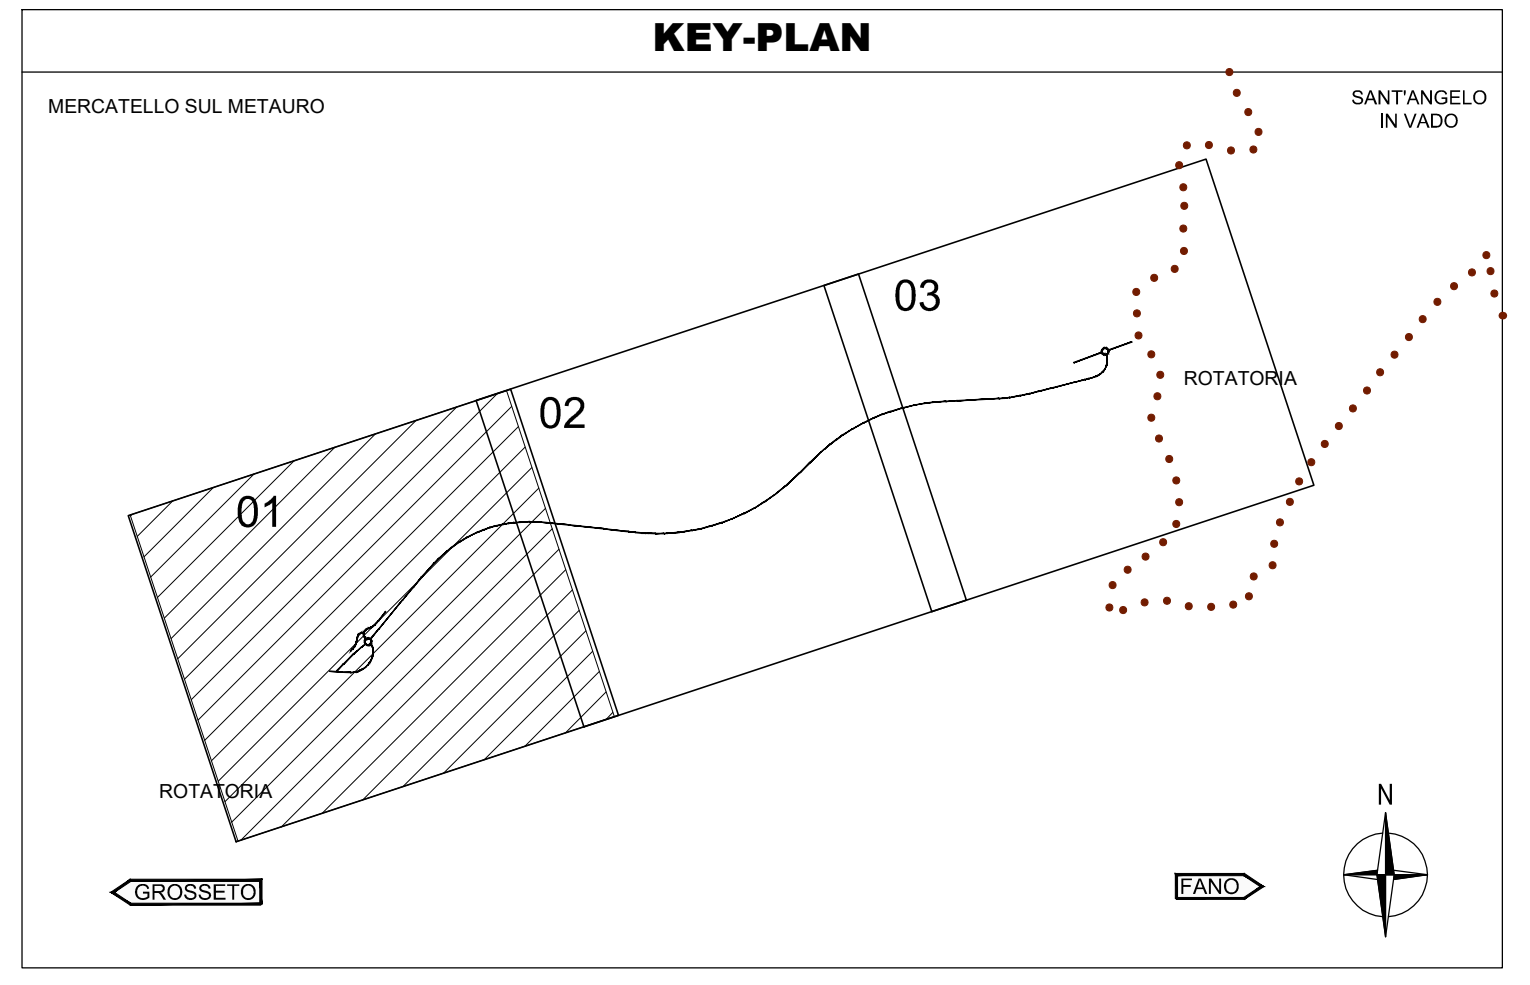
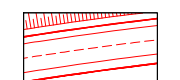
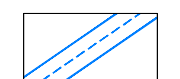


PROVINCIA PESARO URBINO
 COMUNE MERCATELLO SUL METAURO

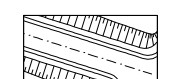

LEGENDA

-  STRADA CON CARREGGIATA TIPO B
-  LOTTO PRECEDENTE AN58
-  VIABILITA' SECONDARIE
-  DEMOLIZIONE LOTTO PRECEDENTE AN58

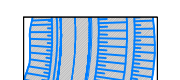

Direzione Progettazione e Realizzazione Lavori

E 78 GROSSETO - FANO
TRATTO SELCI - LAMA (E 45) - S.STEFANO DI GAIFA
 Adeguamento a 2 corsie del tratto Mercatello sul Metauro Ovest - Mercatello sul Metauro Est (Lotto 4°)

PROGETTO DEFINITIVO **AN 245**

ANAS - DIREZIONE PROGETTAZIONE E REALIZZAZIONE LAVORI

<p>COORDINATORE PER LA SICUREZZA IN FASE DI PROGETTAZIONE Ing. Giuseppe Resto Ordine Ingegneri Provincia di Roma n. 20629</p>	<p>1 PROGETTISTI SPECIALISTICI Ing. Ambrogio Signorilli Ordine Ingegneri Provincia di Roma n. A35111</p> <p>Ing. Moreno Panfilii Ordine Ingegneri Provincia di Perugia n. A2657</p> <p>Ing. David Crenca Ordine Ingegneri Provincia di Frosinone n. A1762</p>	<p>PROGETTAZIONE ATI: (Mandataria) GPI INGEGNERIA <small>GESTIONE PROGETTI INGEGNERIA s.r.l.</small></p> <p>(Mandatario) cooprogetti engeko <small>INGEGNERIA</small></p> <p>(Mandatario) AIM <small>ASSOCIAZIONE ITALIANA INGEGNERI</small></p>
<p>IL GEODLOGO Dott. Geol. Salvatore Manno Ordine dei geologi della Regione Lazio n. 1069</p>	<p>VISTO IL RESP. DEL PROCEDIMENTO Ing. Vincenzo Catone</p>	
<p>VISTO IL RESP. DEL PROGETTO Arch. Panfil. Marco Calzavara</p>		

PROGETTO STRADALE
ASSE PRINCIPALE

Verifica compatibilità tipo B – Allineamento tipo B con lotto precedente

CODICE PROGETTO	NOME FILE	REVISIONE	SCALA
DTAN245	TOOPS00TRAPCOSA	A	1:2.000
D	T O O P S 0 0 T R A P C O S A		
C			
B			
A	Emissione a seguito istruttoria U.0030221 del 16.01.2023	Febbraio'23	Guidobaldi Resto Guiducci
REV.	DESCRIZIONE	DATA	REDATTO VERIFICATO APPROVATO