SS73 EST

SCAVI E RILEVATI	
STERRO	7,864 m³
COMPATTAZIONE	3,270 m³
RILEVATO	0,033 m³
TERRENO VEGETALE	0,834 m³
SOVRASTRUTTURA STRADALE	
STRATO DI USURA	6,500 m²
STRATO DI BINDER	0,390 m²
STRATO DI BASE	0,975 m²
STRATO DI MISTO STABILIZZATO	1,625 m²

SEZIONE N.: 1
QT. PROGETTO: 395,459
DIST.PROG.: 0,000
DIST.SUCC.: 25,000

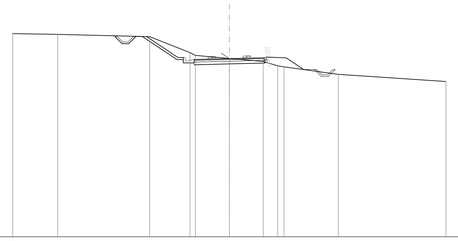

SCALA 1:200

QT.RIF. 379,000

| | | |