

PIANTA
Scala 1:100

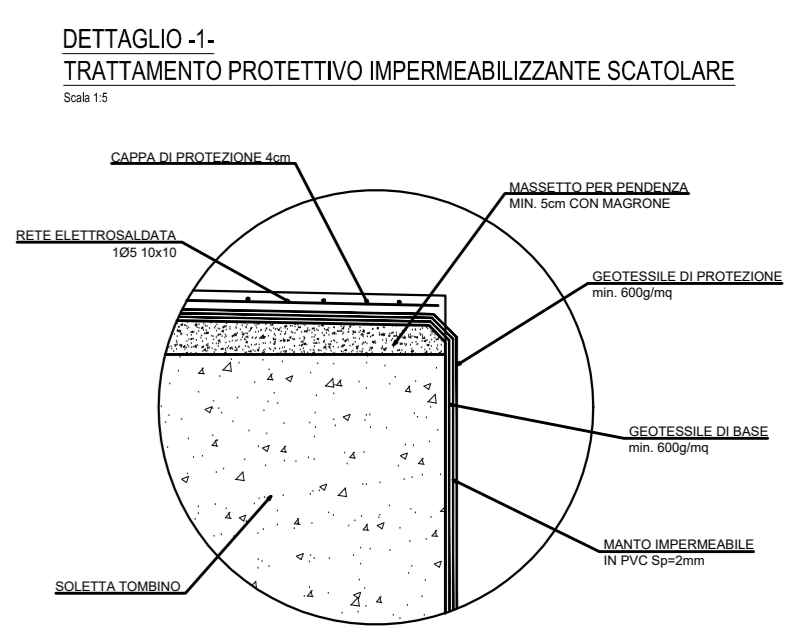
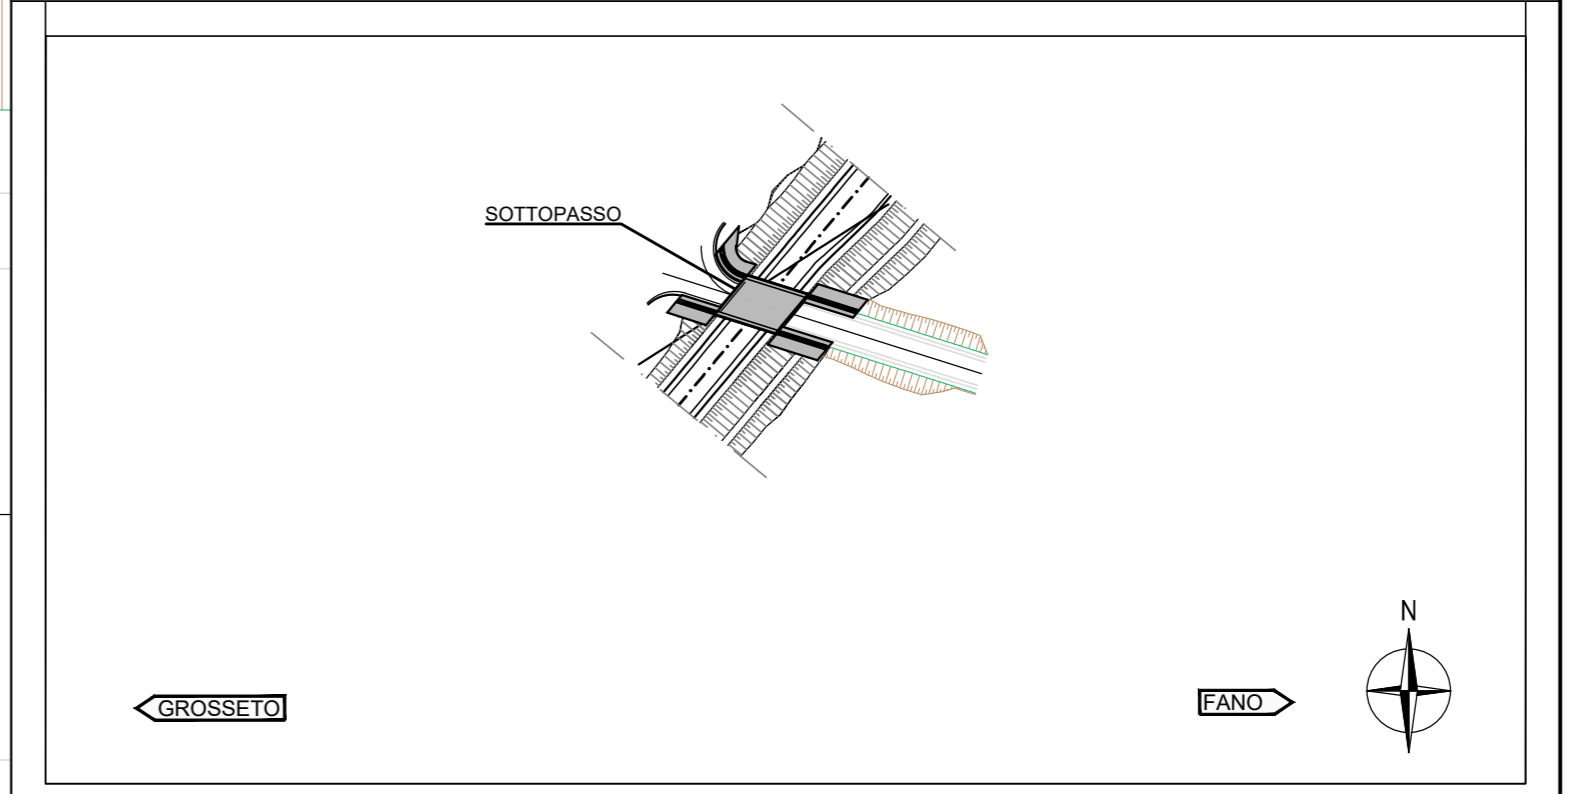
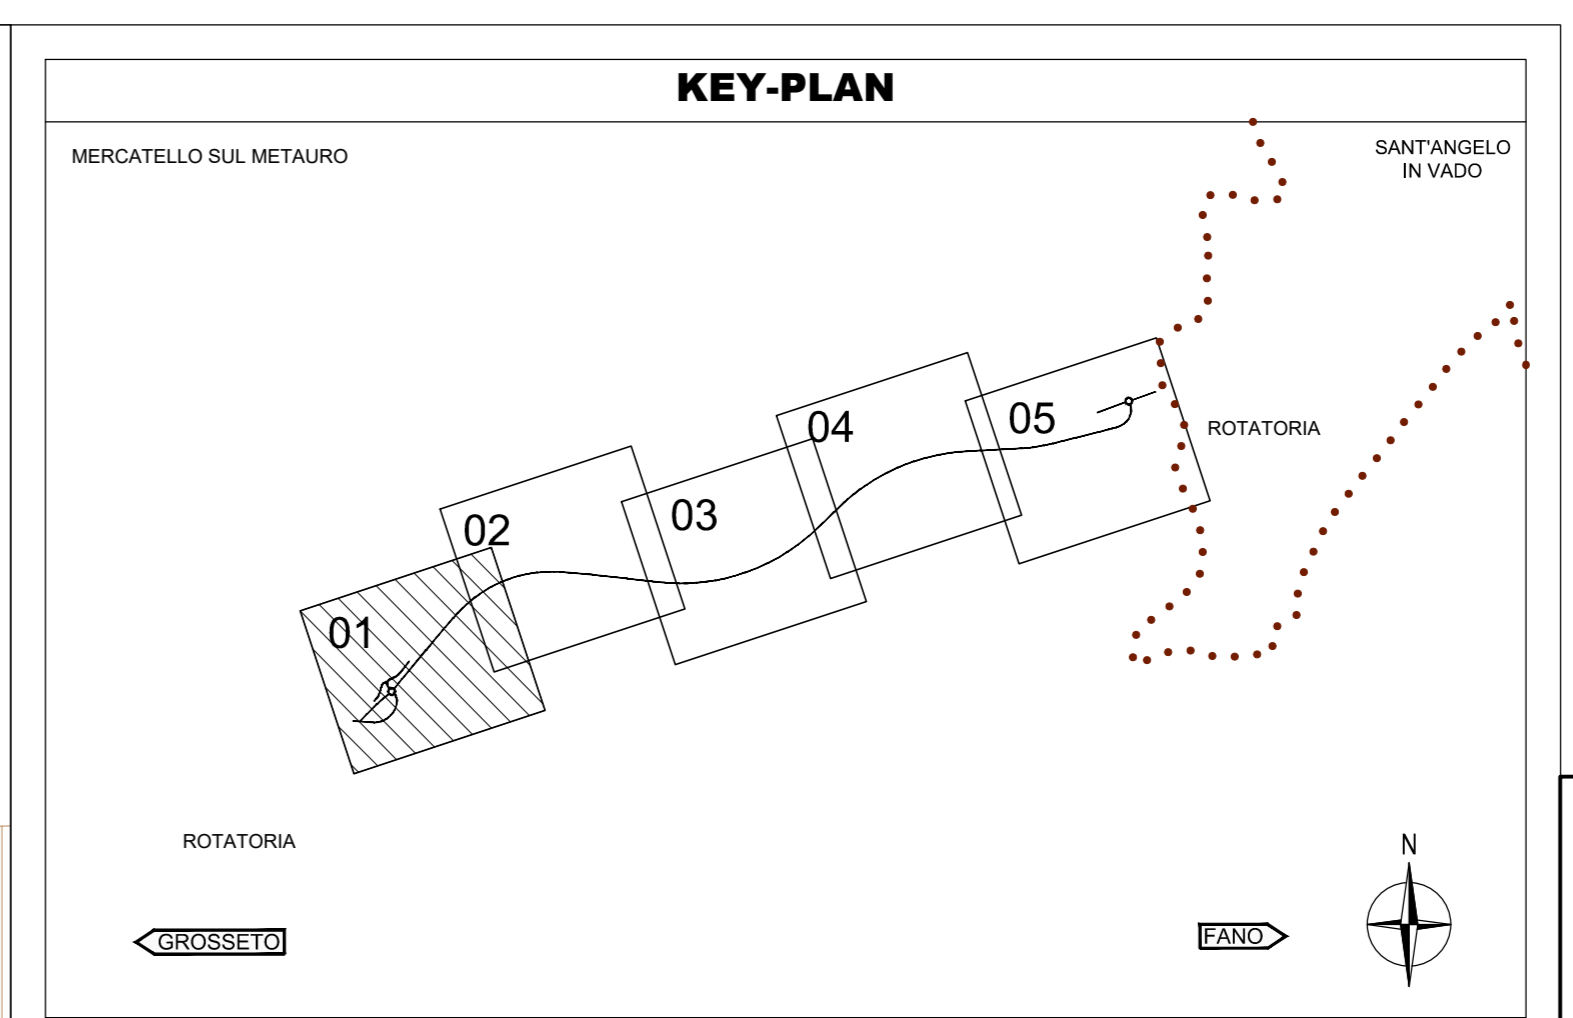
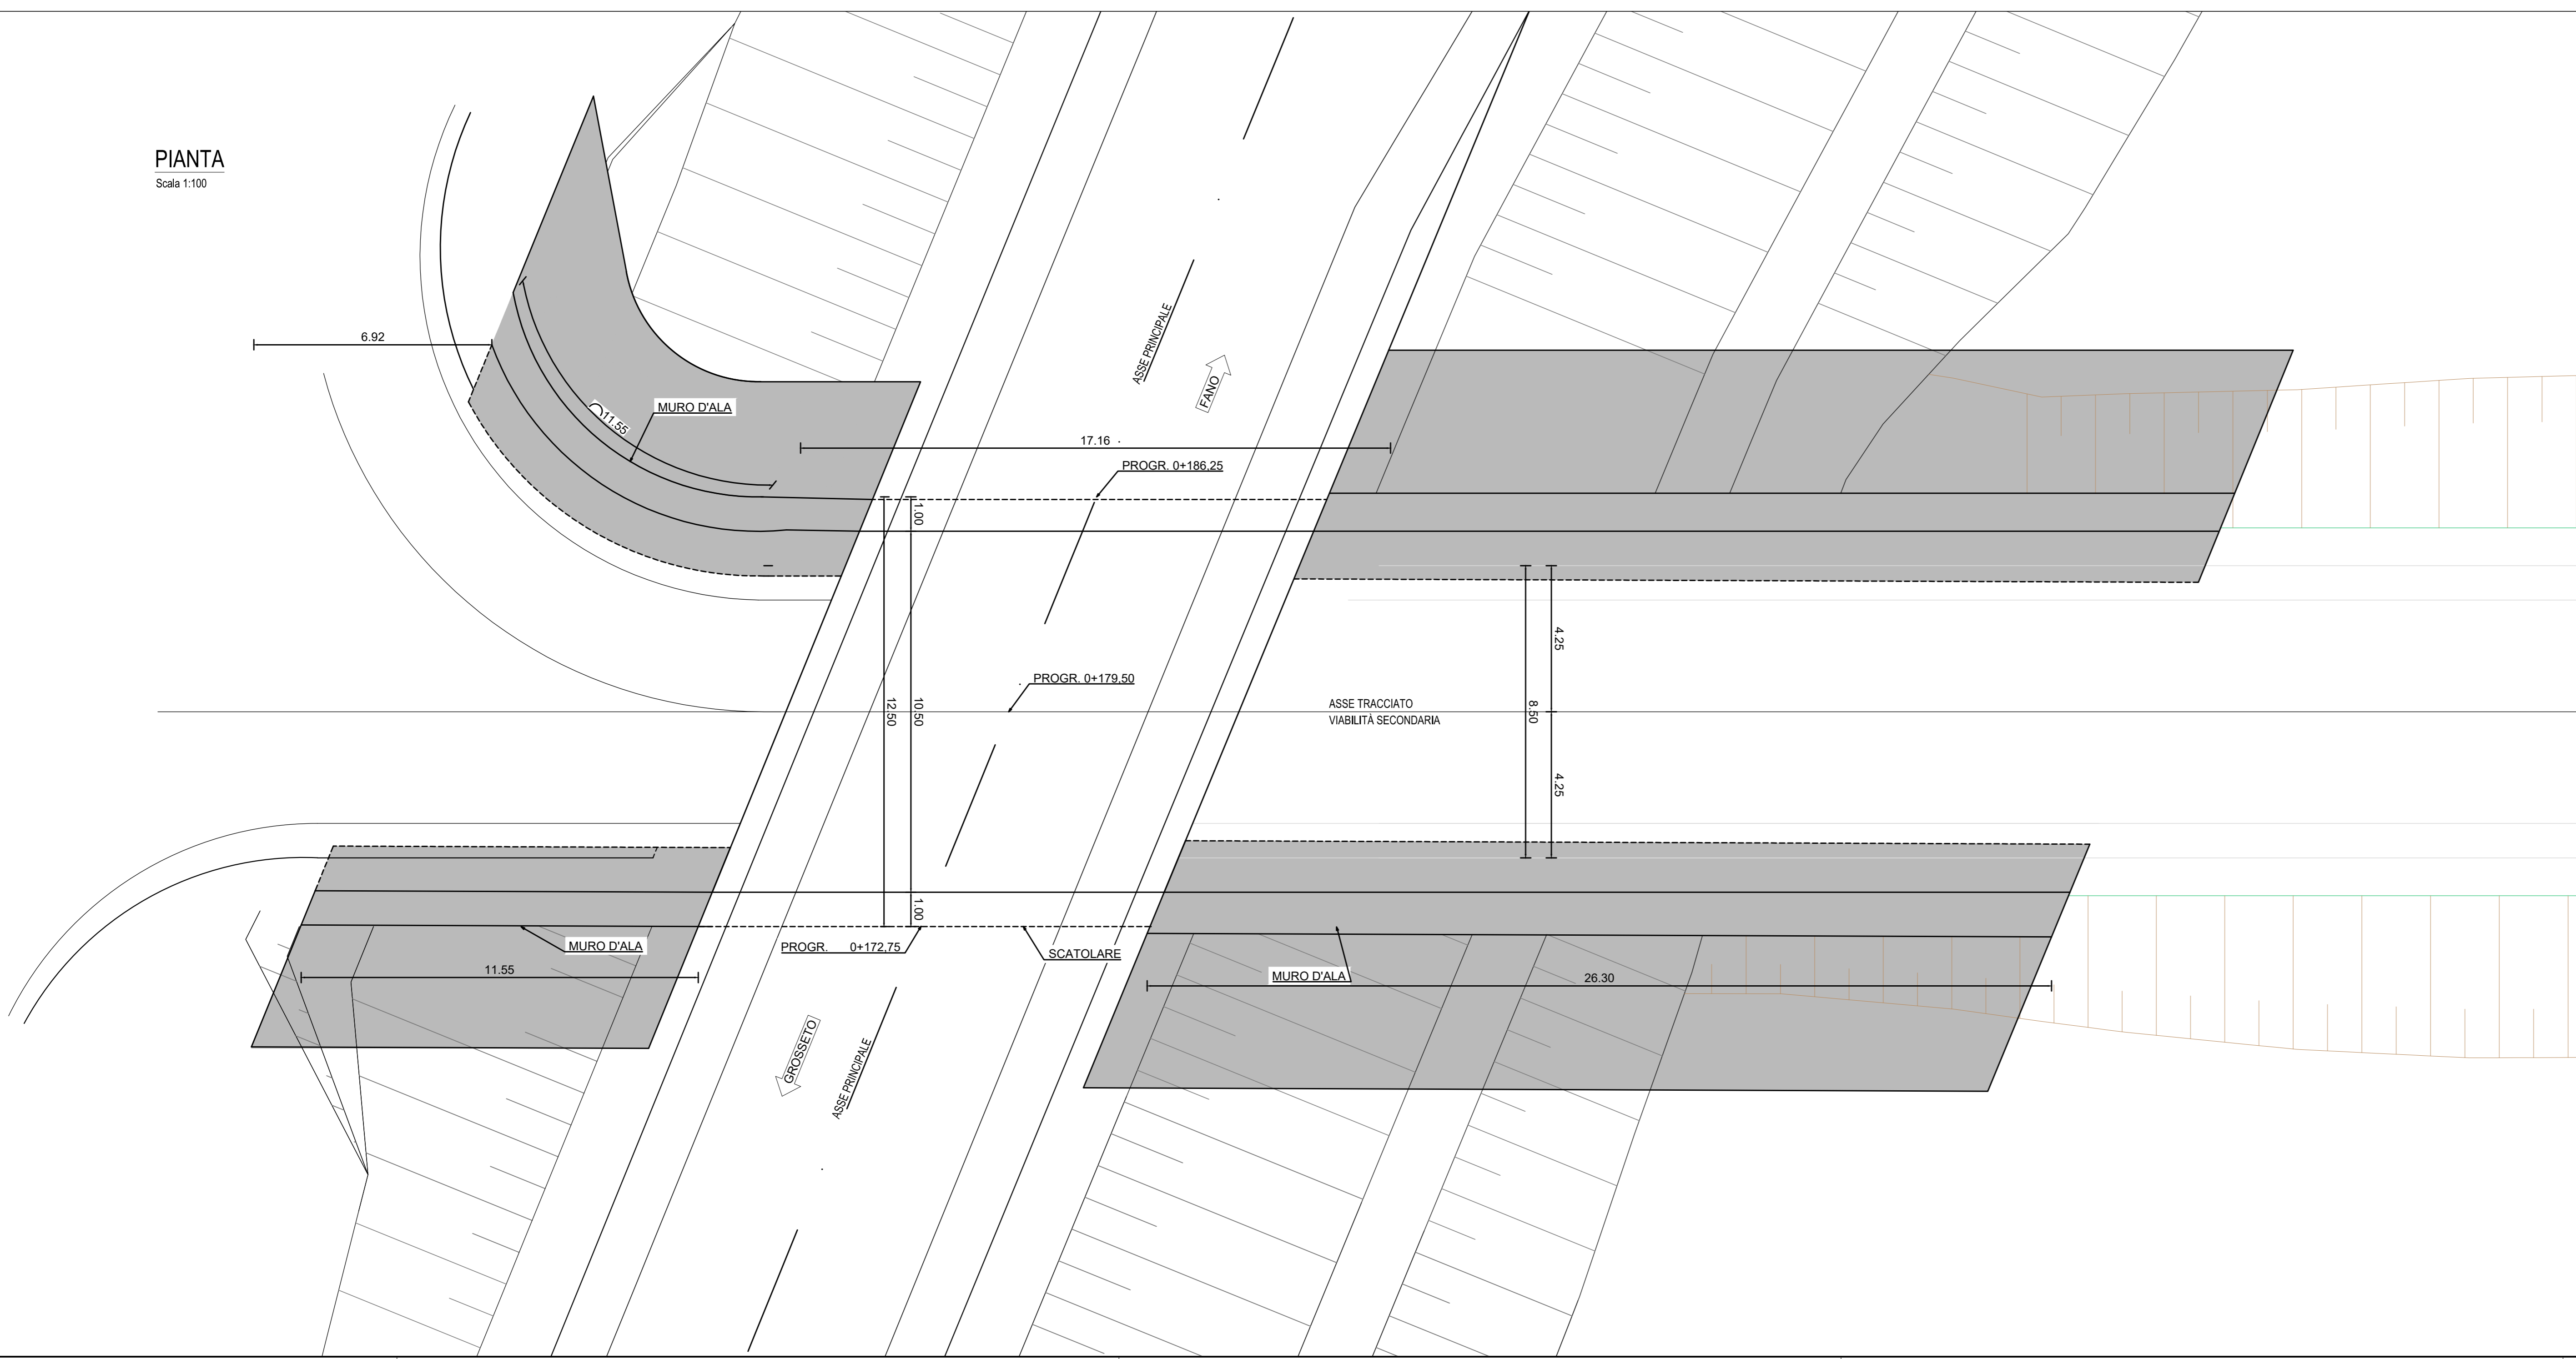


TABELLA MATERIALI CALCESTRUZZI

CALCESTRUZZO C32/40 PER NUOVI GETTI

- Rik: 40MPa
- Classe di esposizione piedritti e solette: XC3
- Classe di esposizione cordoli: XC4+XD3
- Classe di consistenza slump: S4
- Rapporto max A/C: 0.55
- Diametro massimo inerti: 16mm
- Contenuto minimo di cemento: 320 kg/mc
- Copriferro minimo: 35mm - 50mm in fondazione

TABELLA MATERIALI ACCIAI

ACCIAIO PER C.A. IN BARRE B450C

- Laminato a caldo ad aderenza migliorata, controllato in stabilimento, con marchiatura CE ovvero conforme a DM 17/01/16 cap.11
- Tensione caratteristica a rottura F_{tk}: 540MPa
- Tensione caratteristica allo snervamento F_{yk}: 450MPa
- Tensione di calcolo di snervamento (s.f. 1.15): f_{yd} = 391 MPa

Sanas
GRUPPO FS ITALIANE
Direzione Progettazione e Realizzazione Lavori

E 78 GROSSETO - FANO
TRATTO SELCI - LAMA (E 45) - S.STEFANO DI GAIFA
Adeguamento a 2 corsie del tratto Mercatello sul Metauro Ovest - Mercatello sul Metauro Est (Lotto 4°)

PROGETTO DEFINITIVO AN 245

ANAS - DIREZIONE PROGETTAZIONE E REALIZZAZIONE LAVORI

COORDINATORE PER LA SICUREZZA IN FASE DI PROGETTAZIONE Ing. Giuseppe Resta Ordine Ingegneri Provincia di Roma n. 20629	I PROGETTISTI SPECIALISTICI Ing. Ambrogio Signorilli Ordine Ingegneri Provincia di Roma n. A35111 Ing. Moreno Panfilì Ordine Ingegneri Provincia di Perugia n. 43057	PROGETTAZIONE ATI: (Mandatario) GP INGENNERIA GESTIONE PROGETTI INGENNERIA s.r.l. (Mandatario) coopprogetti engeko S.p.A. (Mandatario)
IL GEOLOGO Dott. Geol. Salvatore Mirino Ordine dei geologi della Regione Lazio n. 1069	IL PROGETTISTA E RESPONSABILE DELL'INTEGRAZIONE DELLE PRESTAZIONI SPECIALISTICHE (DPR/207/20 ART 15 COMMA 2) Dott. Ing. GIORGIO GIUDICCI Ordine Ingegneri Provincia di Roma n. 20629	IL PROGETTISTA E RESPONSABILE DELL'INTEGRAZIONE DELLE PRESTAZIONI SPECIALISTICHE (DPR/207/20 ART 15 COMMA 2) Dott. Ing. GIORGIO GIUDICCI Ordine Ingegneri Provincia di Roma n. 14033

OPERE D'ARTE MINORI
SOTTOVIA
ST.01 - Sottovia 01 alla Pk 0+164,68
Pianta, prospetti e sezioni - Tav. 1 di 2

CODICE PROGETTO	LIV. PROG.	ANNO	NOME FILE	REVISIONE	SCALA
DTAN245	D	22	TOOST01STRCP01B	B	Varie
D					
C					
B					
A					
REV.	DESCRIZIONE	DATA	REDATTO	VERIFICATO	APPROVATO