
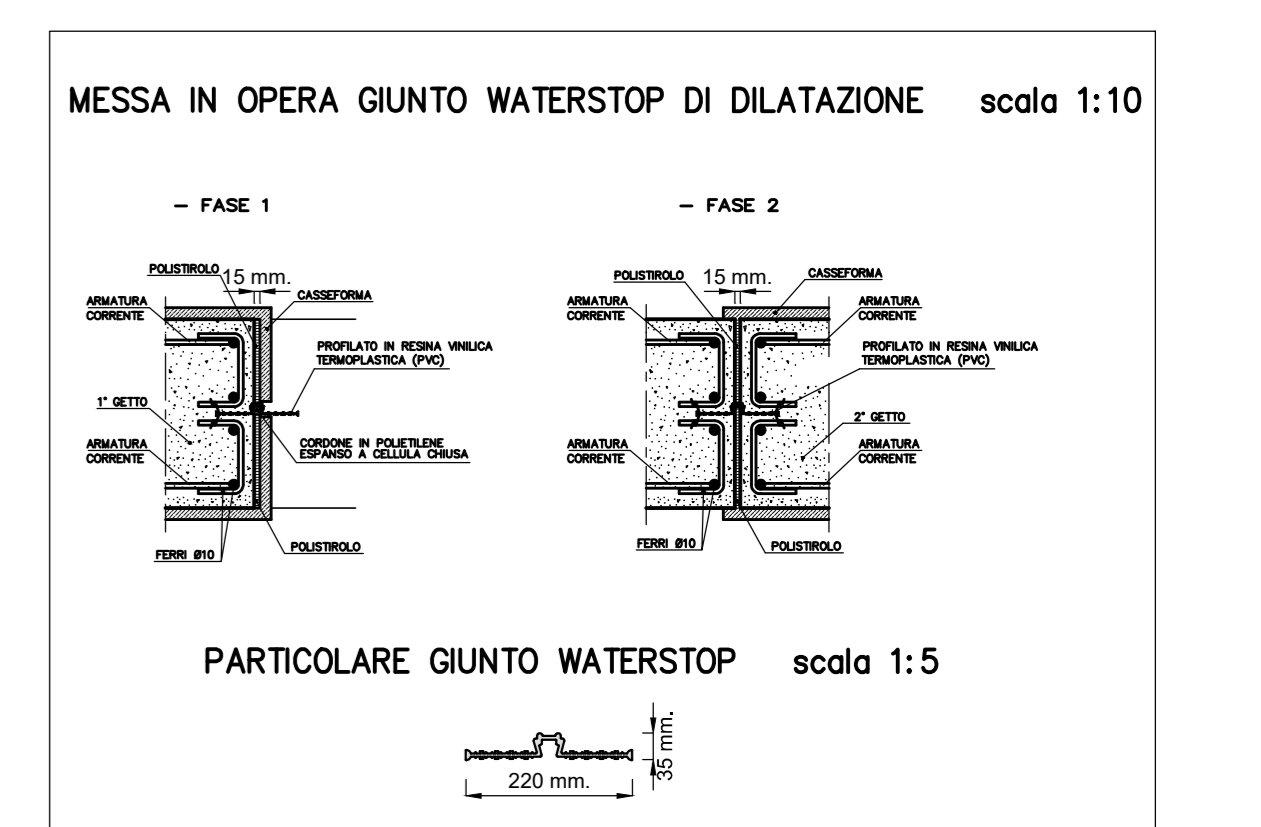


NOTA
PER LE CARATTERISTICHE DEI MATERIALI SI RIMANDA ALLA TAVOLA TOOTM02STRCP01A

INCIDENZE ARMATURE
220 kg/m²


PLANIMETRIA
1:100

PIANTA SCAVO
1:100

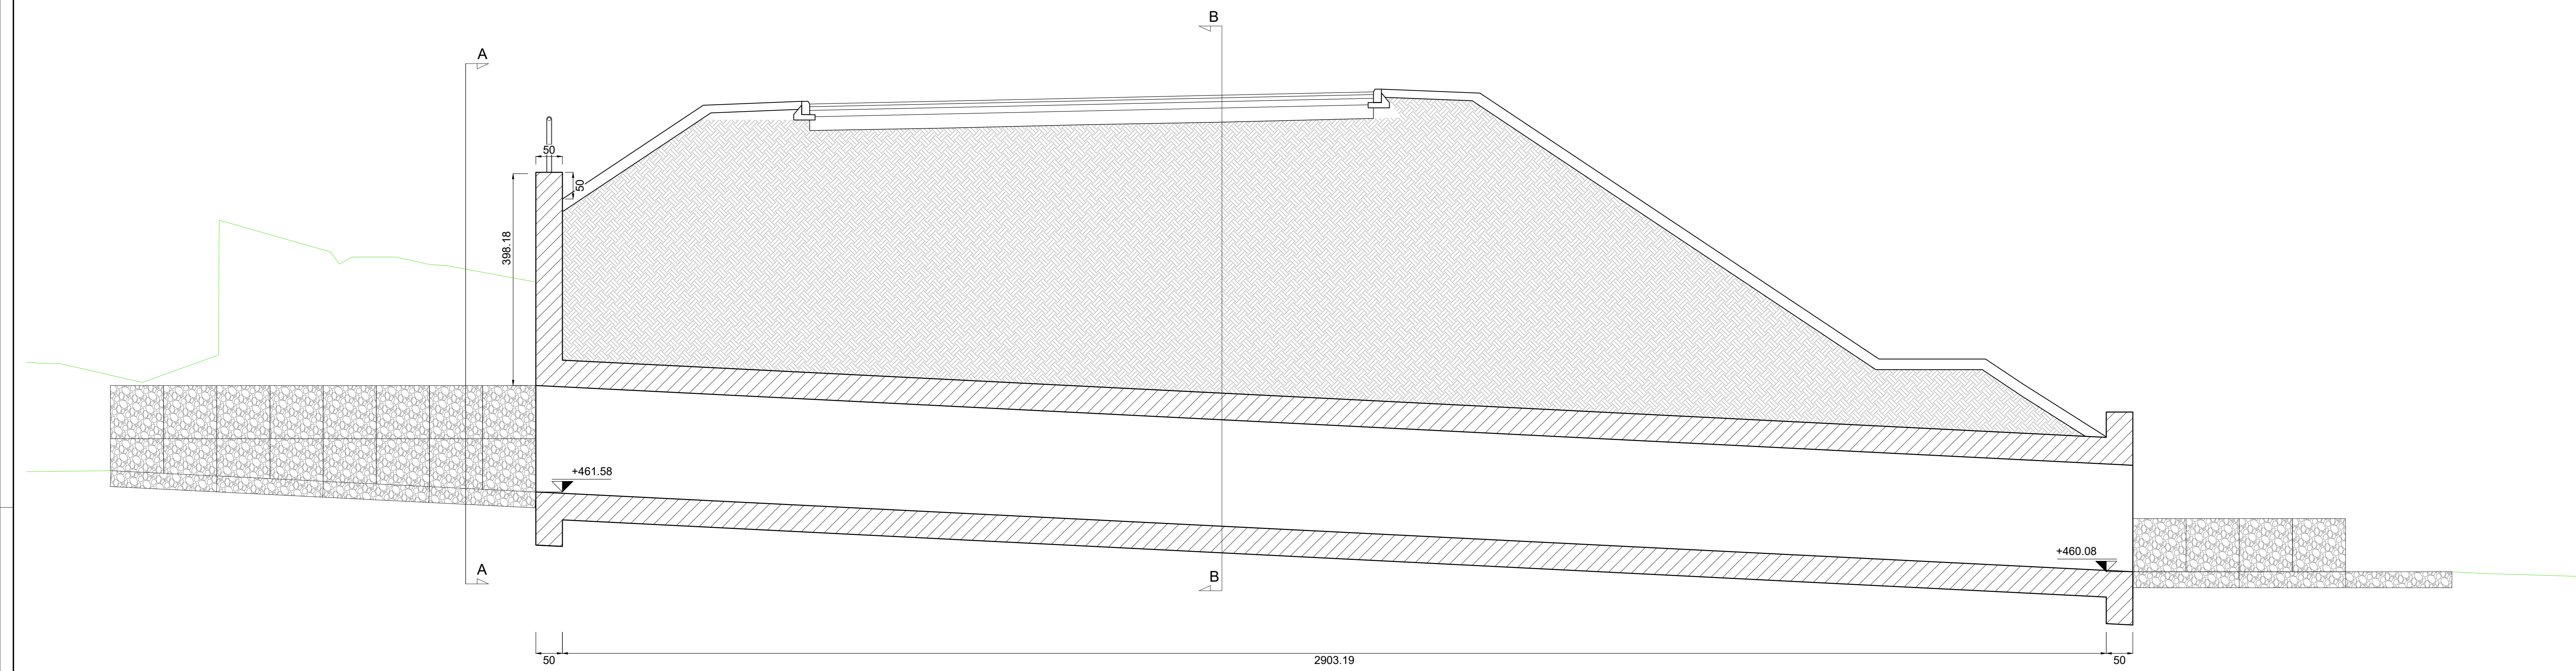


PARTICOLARE GIUNTO WATERSTOP scala 1:5

SEZIONE LONGITUDINALE
1:50

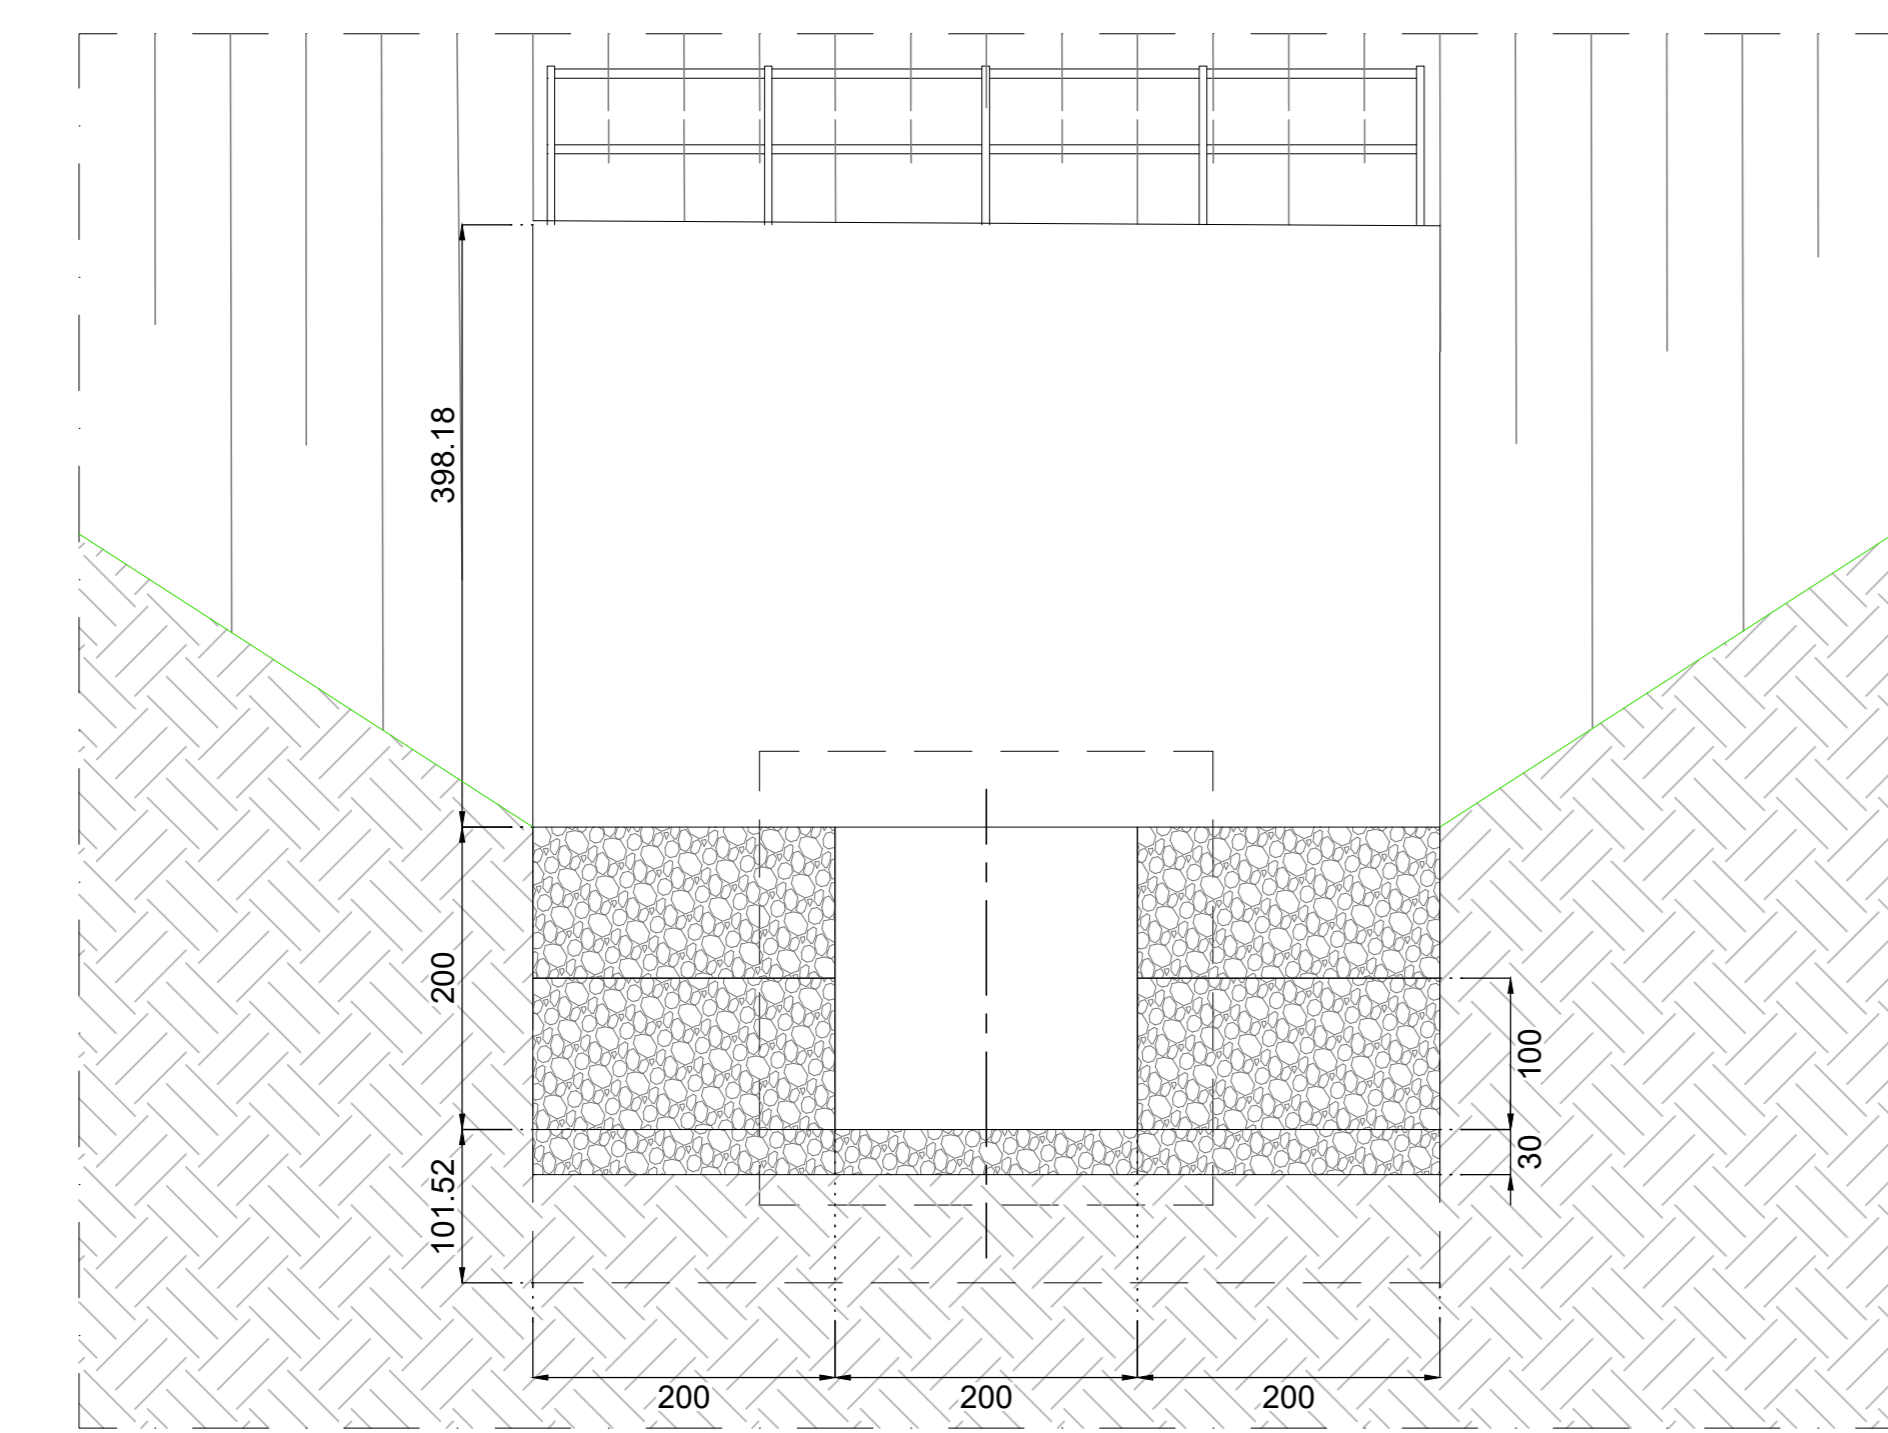

SEZIONE A-A
1:50

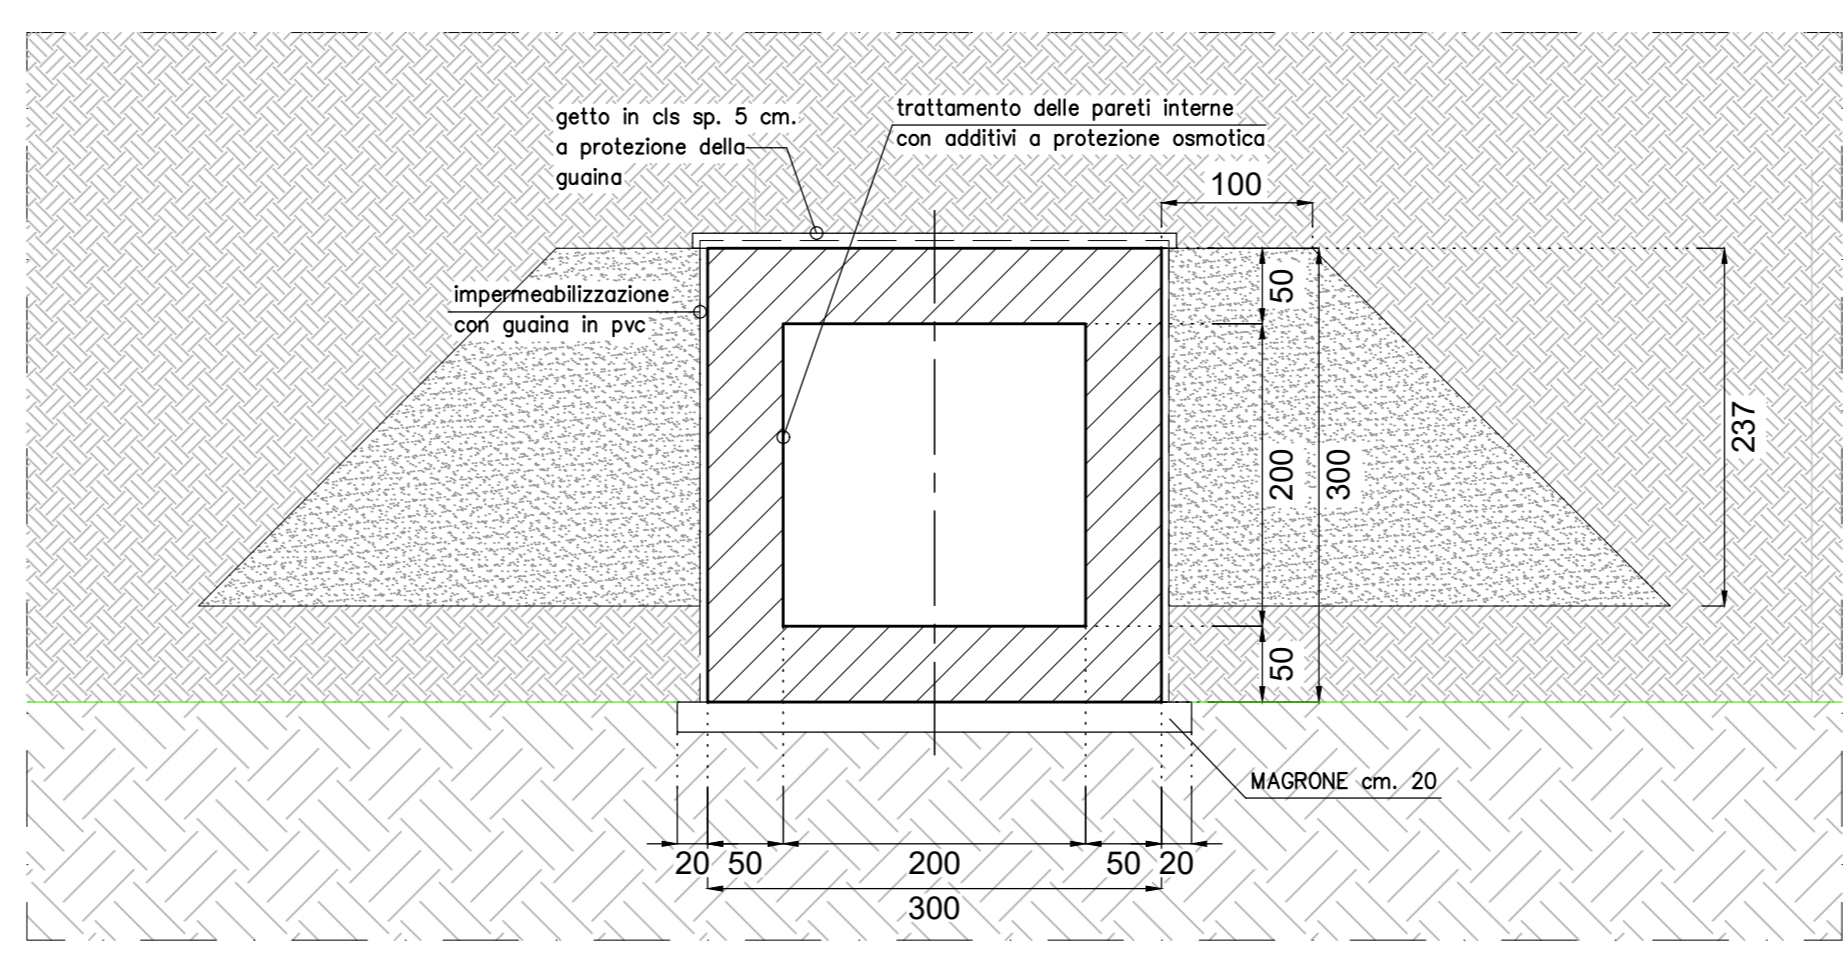

SEZIONE B-B
1:50

Sanas
GRUPPO FS ITALIANE
Direzione Progettazione e Realizzazione Lavori

E 78 GROSSETO - FANO
TRATTO SELCI - LAMA (E 45) - S. STEFANO DI GAIFA
Adeguamento a 2 corsie del tratto Mercatello sul Metauro Ovest - Mercatello sul Metauro Est (Lotto 4^o)

PROGETTO DEFINITIVO AN 245

ANAS - DIREZIONE PROGETTAZIONE E REALIZZAZIONE LAVORI

COORDINATORE PER LA SICUREZZA IN FASE DI PROGETTAZIONE Ing. Giuseppe Resta Ordine Ingegneri Provincia di Roma n. 20629	PROGETTISTI SPECIALISTICI Ing. Ambrogio Signorilli Ordine Ingegneri Provincia di Roma n. A35111 Ing. Moreno Pianfili Ordine Ingegneri Provincia di Perugia n. 43257	PROGETTAZIONE ATI: (Mandatario) GPI INGEGNERIA GESTIONE PROGETTI, INGEGNERIA s.r.l. (Mandatario) cooprogetti engeko (Mandatario)
IL GEOLOGO Dott. Geol. Salvatore Morino Ordine dei geologi della Regione Lazio n. 1069	VISTO IL RESP. DEL PROCEDIMENTO Ing. Vincenzo Cotroneo	IL PROGETTISTA E RESPONSABILE DELL'INTEGRAZIONE DELLE PREVISIONI SPECIALISTICHE (DPR 207/10 ART 15 COMMA 2) Dott. Ing. GIORGIO GUIDUCCI Ordine Ingegneri Provincia di Roma n. 14031

VISTO IL RESP. DEL PROCEDIMENTO
Arch. Paolo Marco Colonna

OPERE D'ARTE MINORI
OPERE DI ATTRAVERSAMENTO IDRAULICO
Tombino scotolare TO02
Pianta, prospetto e sezioni tipologiche

CODICE PROGETTO	LV/PROG	ANNO	NOME FILE	REVISIONE	SCALA
DTAN245	D	22	TOOTM02STRCP01B	B	Varie
D					
C					
B					
A	Emissione	Ottobre '22	Suroci	Crenca	Guiducci
REV.	DESCRIZIONE	DATA	REDATTO	VERIFICATO	APPROVATO