
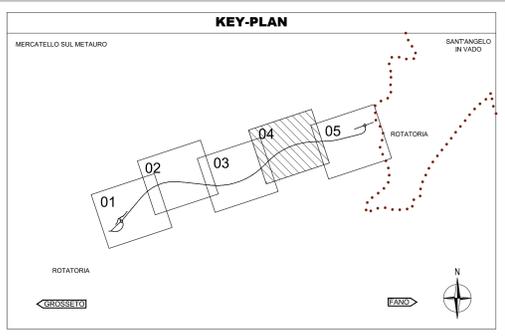
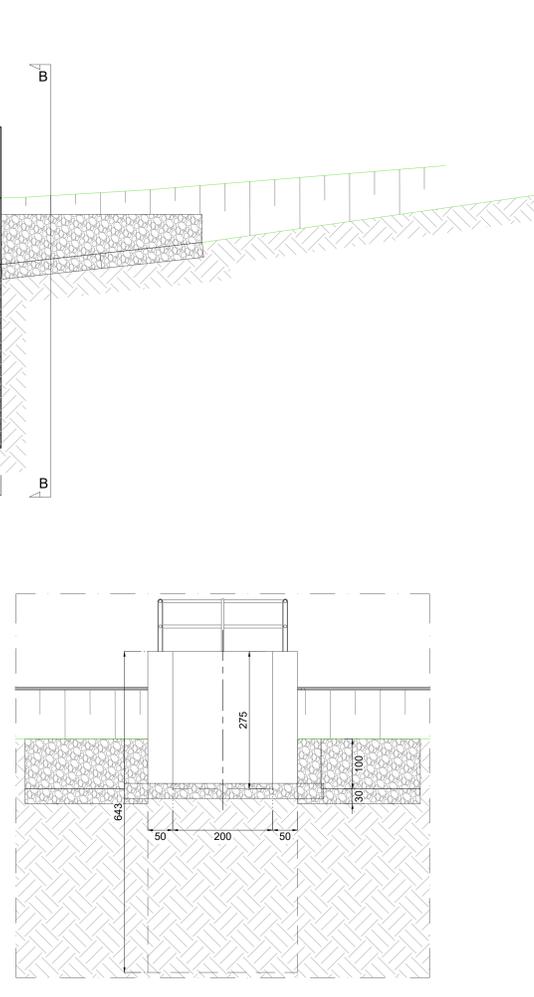
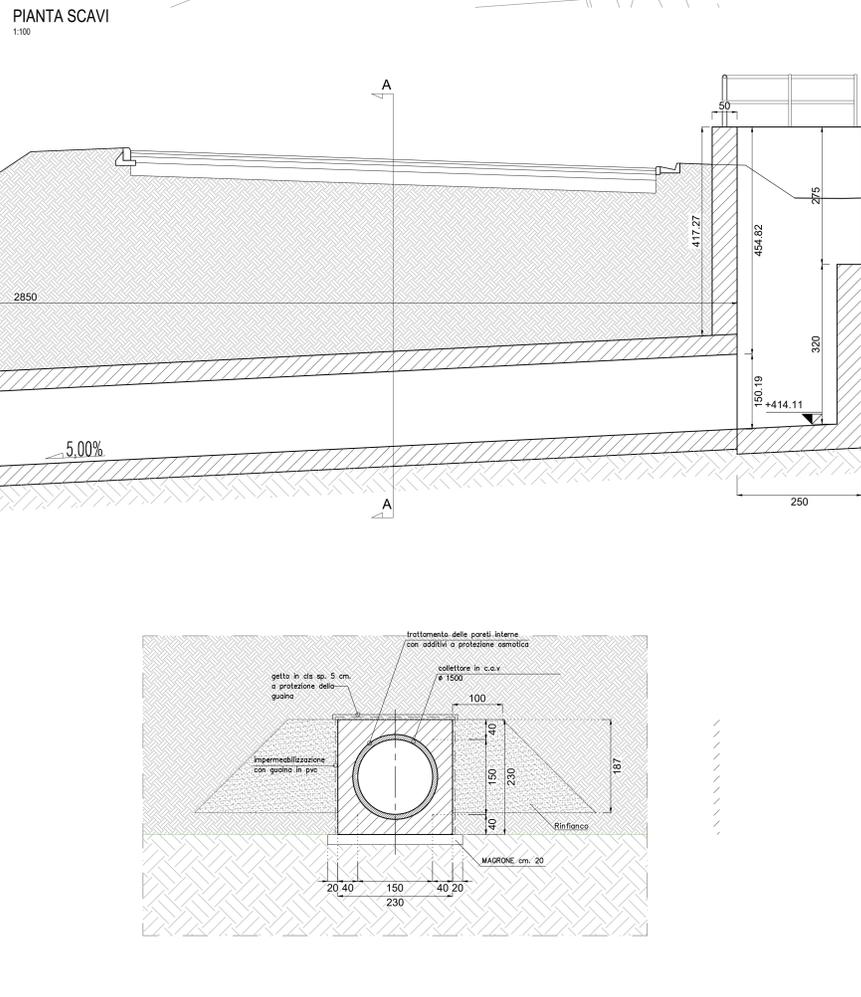


NOTA
PER LE CARATTERISTICHE DEI MATERIALI SI RIMANDA ALLA TAVOLA TO01M06STRRE01A

INCIDENZE ARMATURE
220 kg/m²

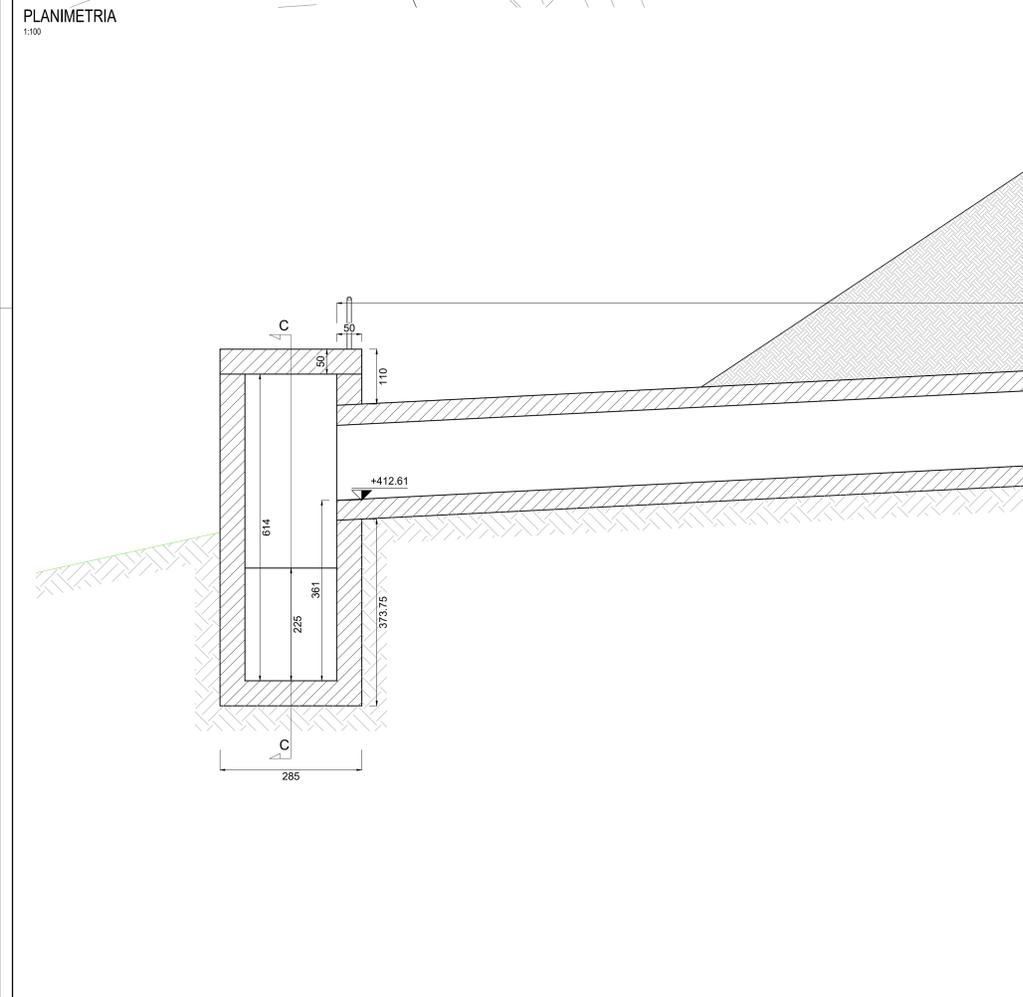

Sanas
GRUPPO FS ITALIANE
Direzione Progettazione e Realizzazione Lavori

E 78 GROSSETO - FANO
TRATTO SELCI - LAMA (E 45) - S. STEFANO DI GAIFA
Adeguamento a 2 corsie del tratto Mercatello sul Metauro Ovest - Mercatello sul Metauro Est (Lotto 4^o)

PROGETTO DEFINITIVO AN 245

ANAS - DIREZIONE PROGETTAZIONE E REALIZZAZIONE LAVORI

COORDINATORE PER LA SICUREZZA IN FASE DI PROGETTAZIONE Ing. Giuseppe Resto Ordine Ingegneri Provincia di Roma n. 20629	1 PROGETTISTI SPECIALISTI Ing. Ambrogio Signorotti Ordine Ingegneri Provincia di Roma n. 435111 Ing. Moreno Panfili Ordine Ingegneri Provincia di Perugia n. 42357	PROGETTAZIONE ATI: (Mandatario) GPI INGEGNERIA GESTIONE PROGETTI INGEGNERIA s.r.l. (Mandante) cooprogetti engeko (Mandante)
IL GEODLOGO Dott. Geol. Salvatore Morino Ordine dei geologi della Regione Lazio n. 1069	PROVINCIA DI ROMA Ing. Giuseppe Resto Ordine Ingegneri Provincia di Roma n. 20629	IL PROGETTISTA E RESPONSABILE DELL'INTEGRAZIONE DELLE PREVISIONI SPECIALISTICHE (DPR 207/20 ART 15 COMMA 2) Dott. Ing. GIORGIO GUIDUCCI Ordine Ingegneri Provincia di Roma n. 14035

VISTO: IL RESP. DEL PROCEDIMENTO
Ing. Vincenzo Galone

VISTO: IL RESP. DEL PROGETTO
Arch. Pininf. Marco Calozzo

OPERE D'ARTE MINORI
OPERE DI ATTRAVERSAMENTO IDRAULICO
Tombino scotolare TO06
Pianta, prospetto e sezioni tipologiche

CODICE PROGETTO	NO. FILE	REVISIONE	SCALA
PROGETTO: D T A N 2 4 5	TO01M06STRCP01B	B	Varie
ELAB.: D 2 2	T O 0 1 M 0 6 S T R C P 0 1		

REV.	DESCRIZIONE	DATA	REDATTO	VERIFICATO	APPROVATO
D					
C					
B	Revisione a seguito istruttoria U.0030221 del 16.01.2023	Febbraio '23	Suroci	Crenca	Guiducci
A	Emissione	Ottobre '23	Suroci	Crenca	Guiducci

SEZIONE LONGITUDINALE
1:50

SEZIONE A-A
1:50

SEZIONE B-B
1:50