




SEZIONE LONGITUDINALE STRUTTURA METALLICA 1:100

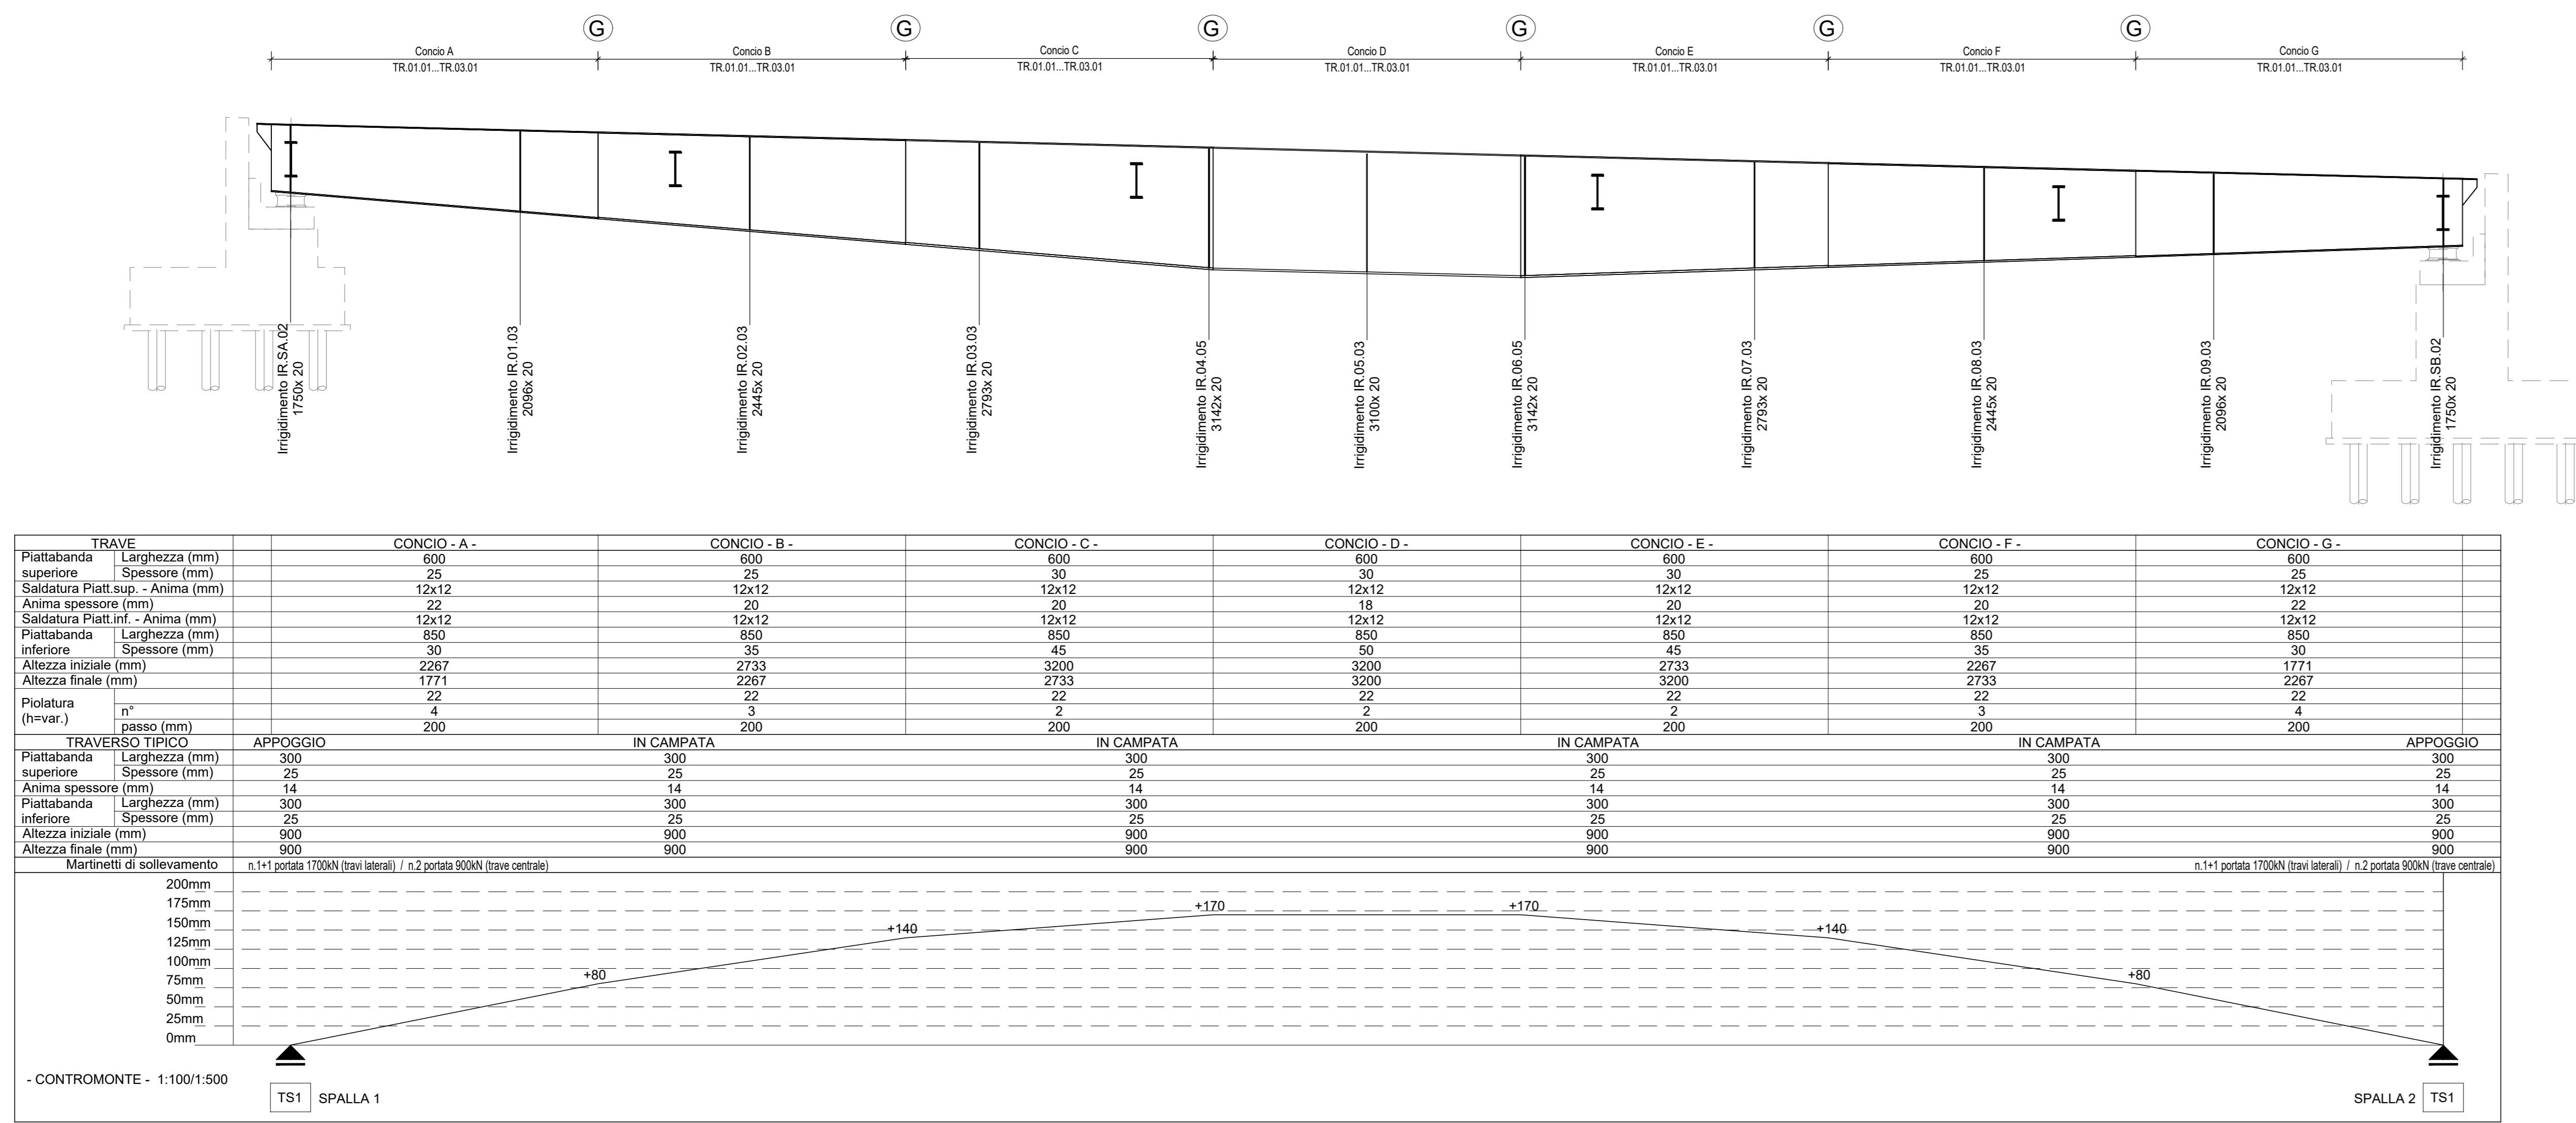


PIANTA STRUTTURA METALLICA 1:100

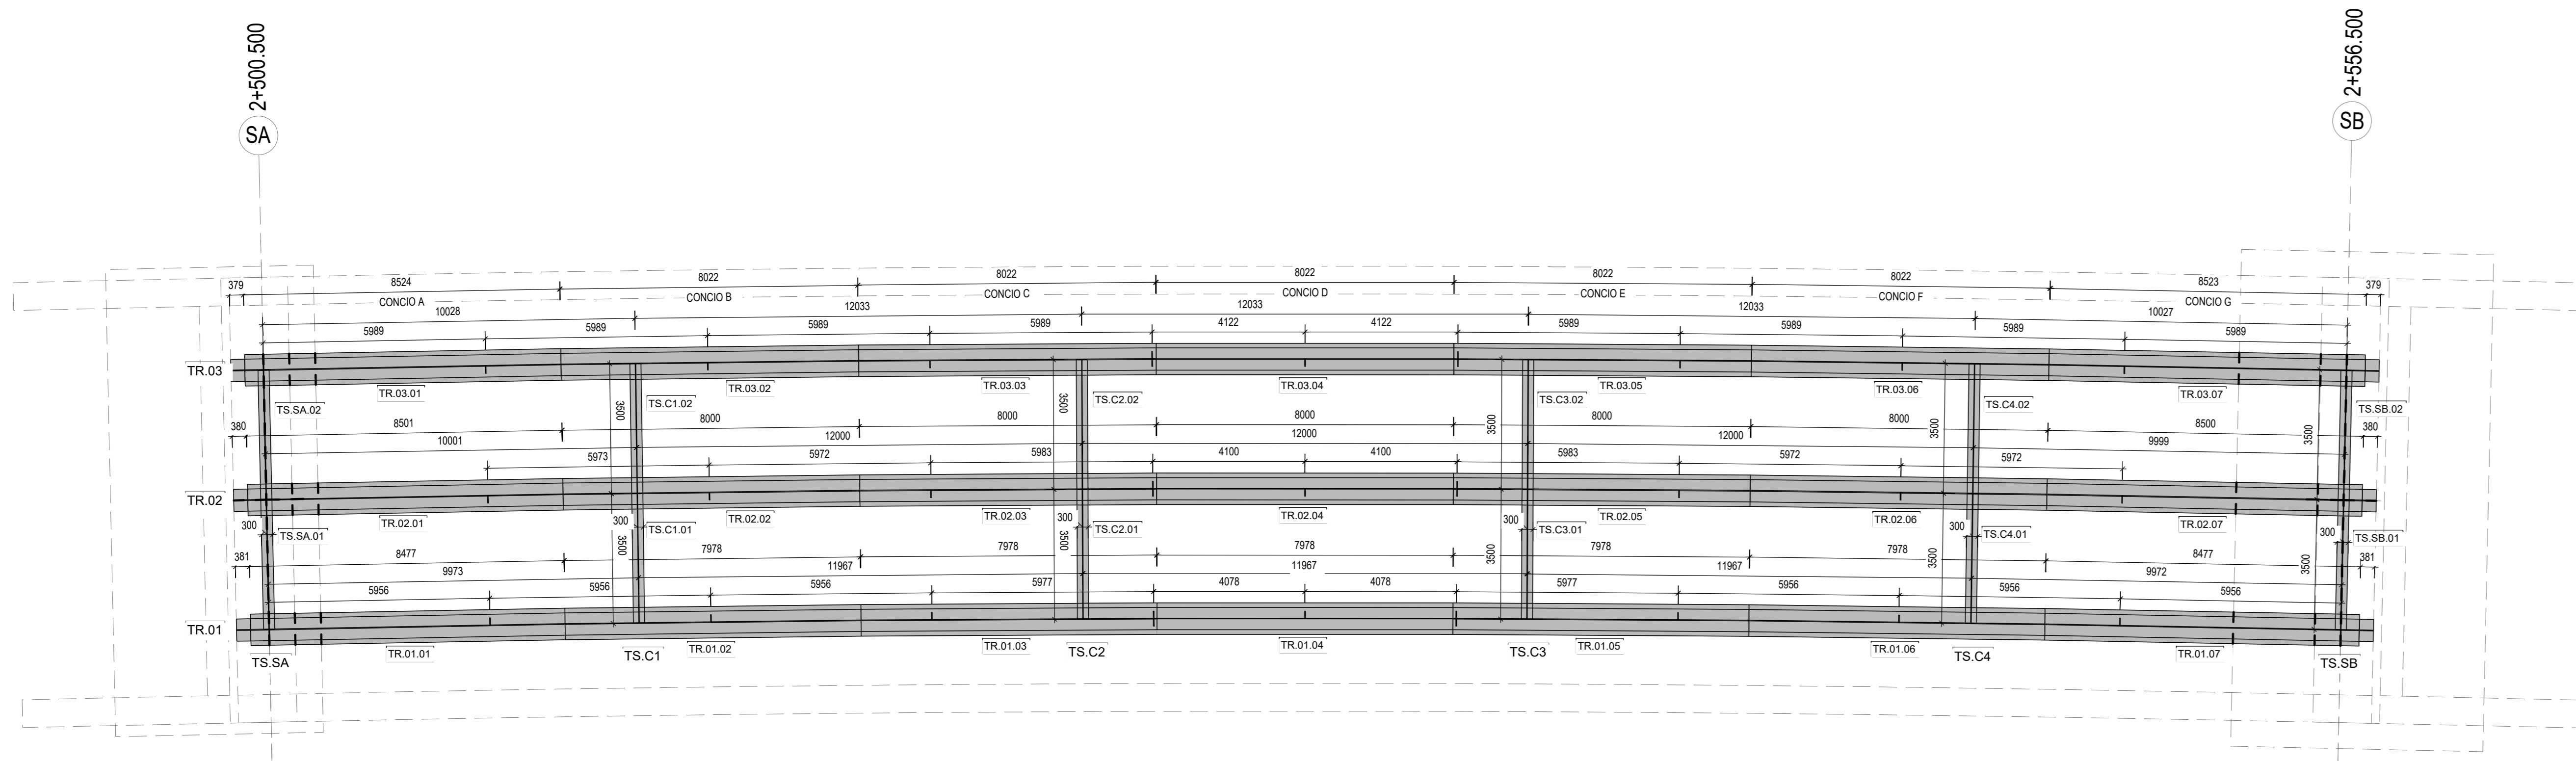

SEZIONE TRASVERSALE TIPO IMPALCATO 1:50 (Cat. C1)

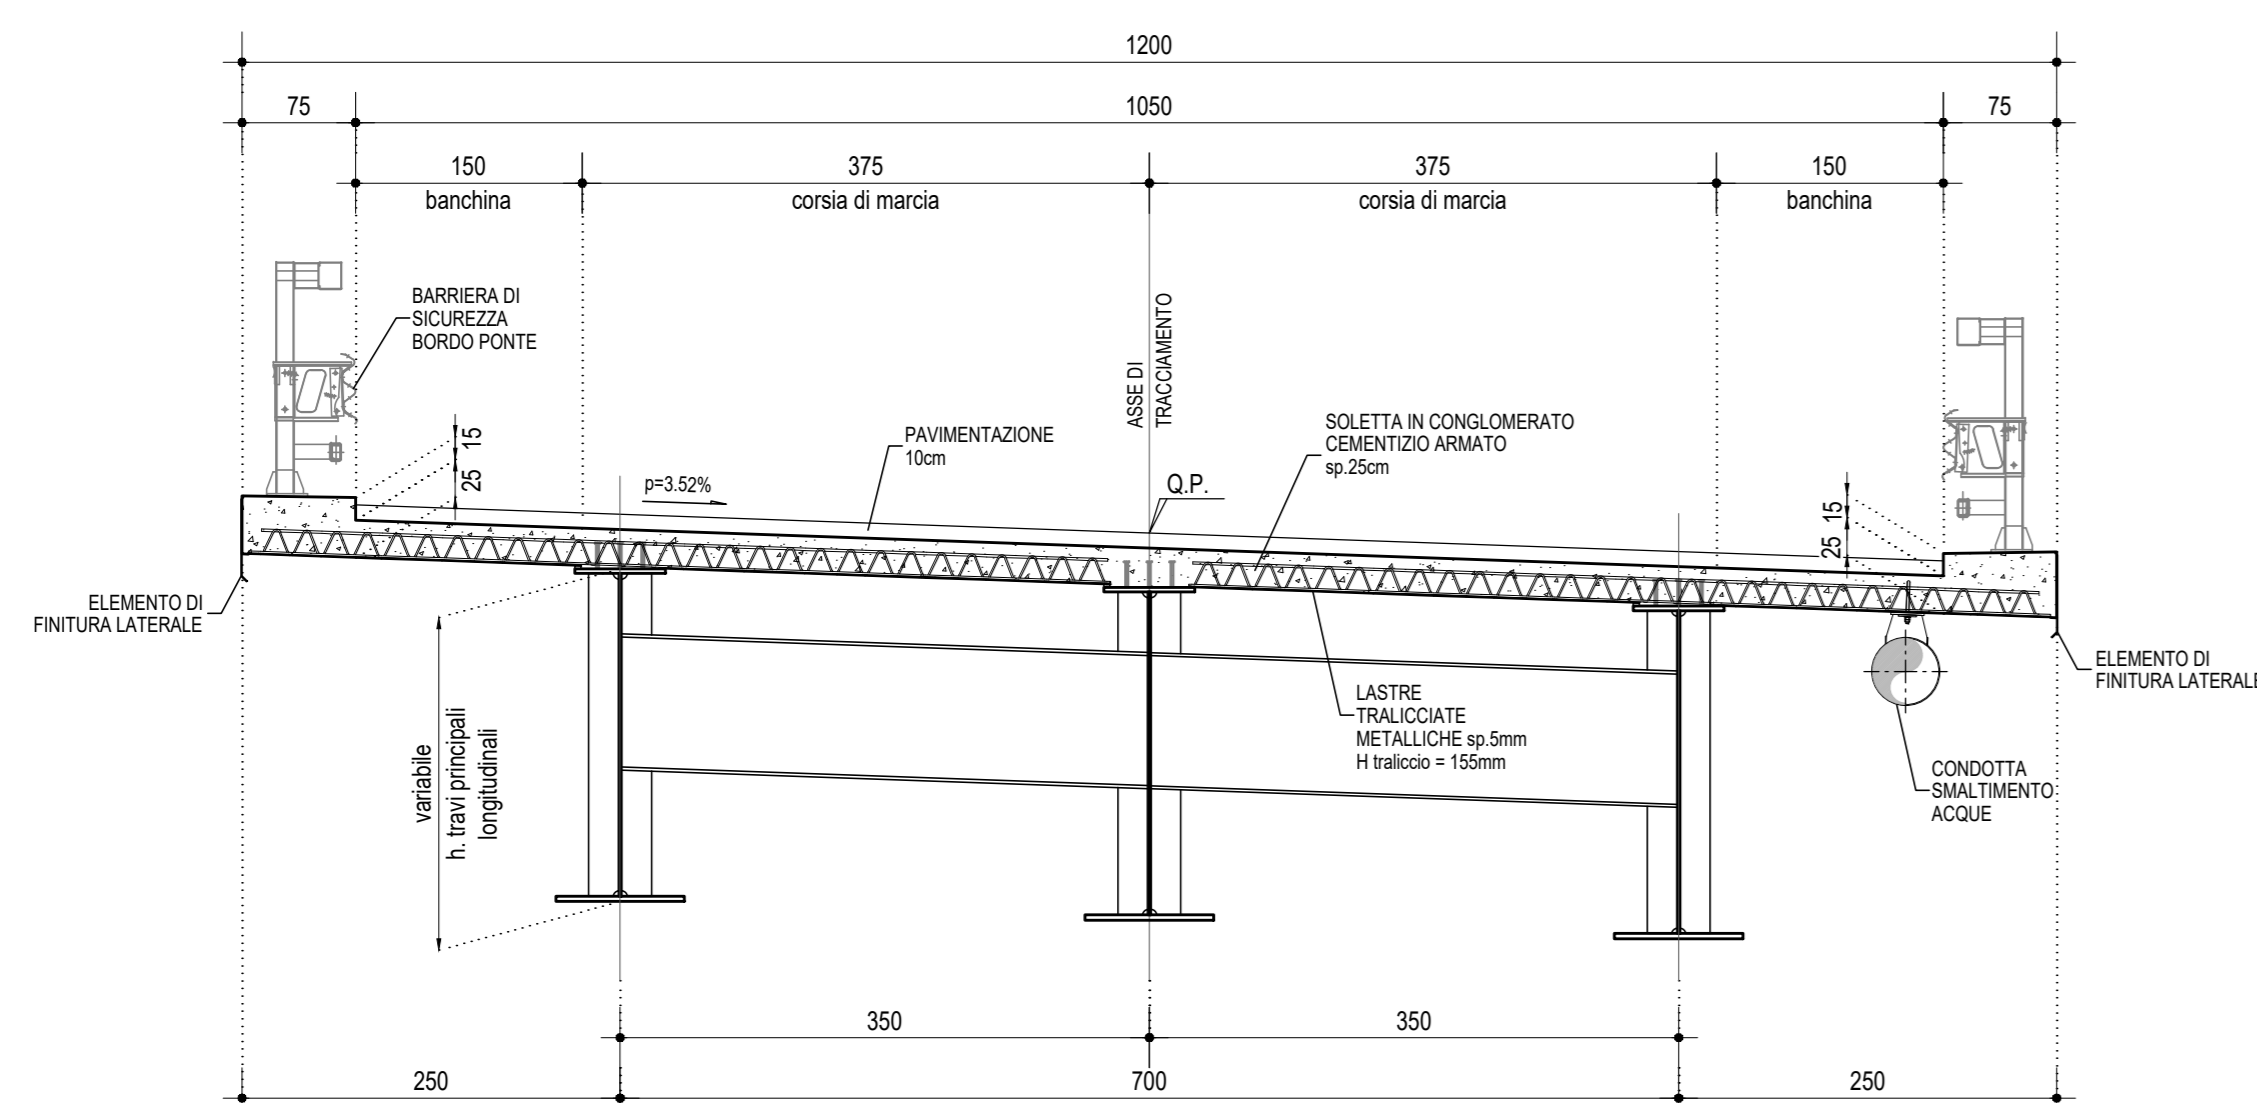

- INCIDENZA ACCIAIO DI ARMATURA**
- SOLETTA : 300 kg/mc
- INCIDENZA ACCIAIO DA CARPENTERIA**
- IMPALCATO : 315 kg/mq(\*)
- (\*) riferito alla superficie della soletta

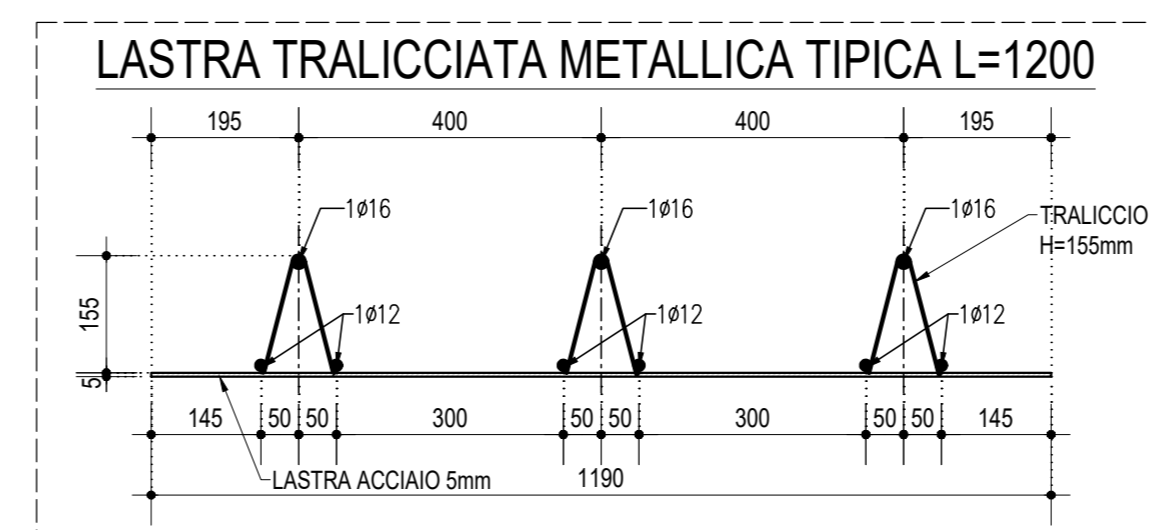

**Sanas**  
GRUPPO FS ITALIANE  
Direzione Progettazione e Realizzazione Lavori

**E 78 GROSSETO - FANO**  
**TRATTO SELCI - LAMA (E 45) - S.STEFANO DI GAIFA**  
Adeguamento a 2 corsie del tratto Mercatello sul Metauro Ovest - Mercatello sul Metauro Est (Lotto 4°)

**PROGETTO DEFINITIVO** AN 245

ANAS - DIREZIONE PROGETTAZIONE E REALIZZAZIONE LAVORI

COORDINATORE PER LA SICUREZZA IN FASE DI PROGETTAZIONE Ing. Giuseppe Resta Ordine Ingegneri Provincia di Roma n. 20629	PROGETTISTI SPECIALISTICI Ing. Ambrogio Signorilli Ordine Ingegneri Provincia di Roma n. A35111	PROGETTAZIONE ATI: (Mandatario) <b>GPI INGEGNERIA</b> GESTIONE PROGETTI, INGEGNERIA s.r.l.
IL GEOLOGO Dott. Geol. Salvatore Morino Ordine dei geologi della Regione Lazio n. 1069	Ing. Moreno Panfilii Ordine Ingegneri Provincia di Perugia n. A3257	(Mandatario) <b>cooprogetti</b>
VISTO IL RESP. DEL PROCEDIMENTO Arch. Paolo Marco Calozzo	Ing. Giuseppe Resta Ordine Ingegneri Provincia di Roma n. 20629	(Mandatario) <b>engeko</b>
VISTO IL RESP. DEL PROGETTO Arch. Paolo Marco Calozzo	Ing. Giuseppe Resta Ordine Ingegneri Provincia di Roma n. 20629	IL PROGETTISTA È RESPONSABILE DELL'INTEGRAZIONE DELLE SCELTE SPECIALISTICHE (DPR207/10 ART 15 COMMA 2) Dott. Ing. GIORGIO GUIDUCCI Ordine Ingegneri Provincia di Roma n. 14035

**OPERE D'ARTE MAGGIORI**  
Viadotto Romito

Carpenteria metallica impalcatata - Disegno d'assieme

CODICE PROGETTO	NOV FILE	REVISIONE	SCALA
DTAN245	T00V02STRCP03B	B	varie
PROGETTO	ELAB.	DATA	VERIFICATO
D			
C			
B	Revisione a seguito istruttoria U.0030221 del 16.01.2023	Febbraio '23	Piacentini Crenca Guiducci
A	Emissione	Ottobre '22	Piacentini Crenca Guiducci
REV.	DESCRIZIONE	DATA	REDAITTO VERIFICATO APPROVATO