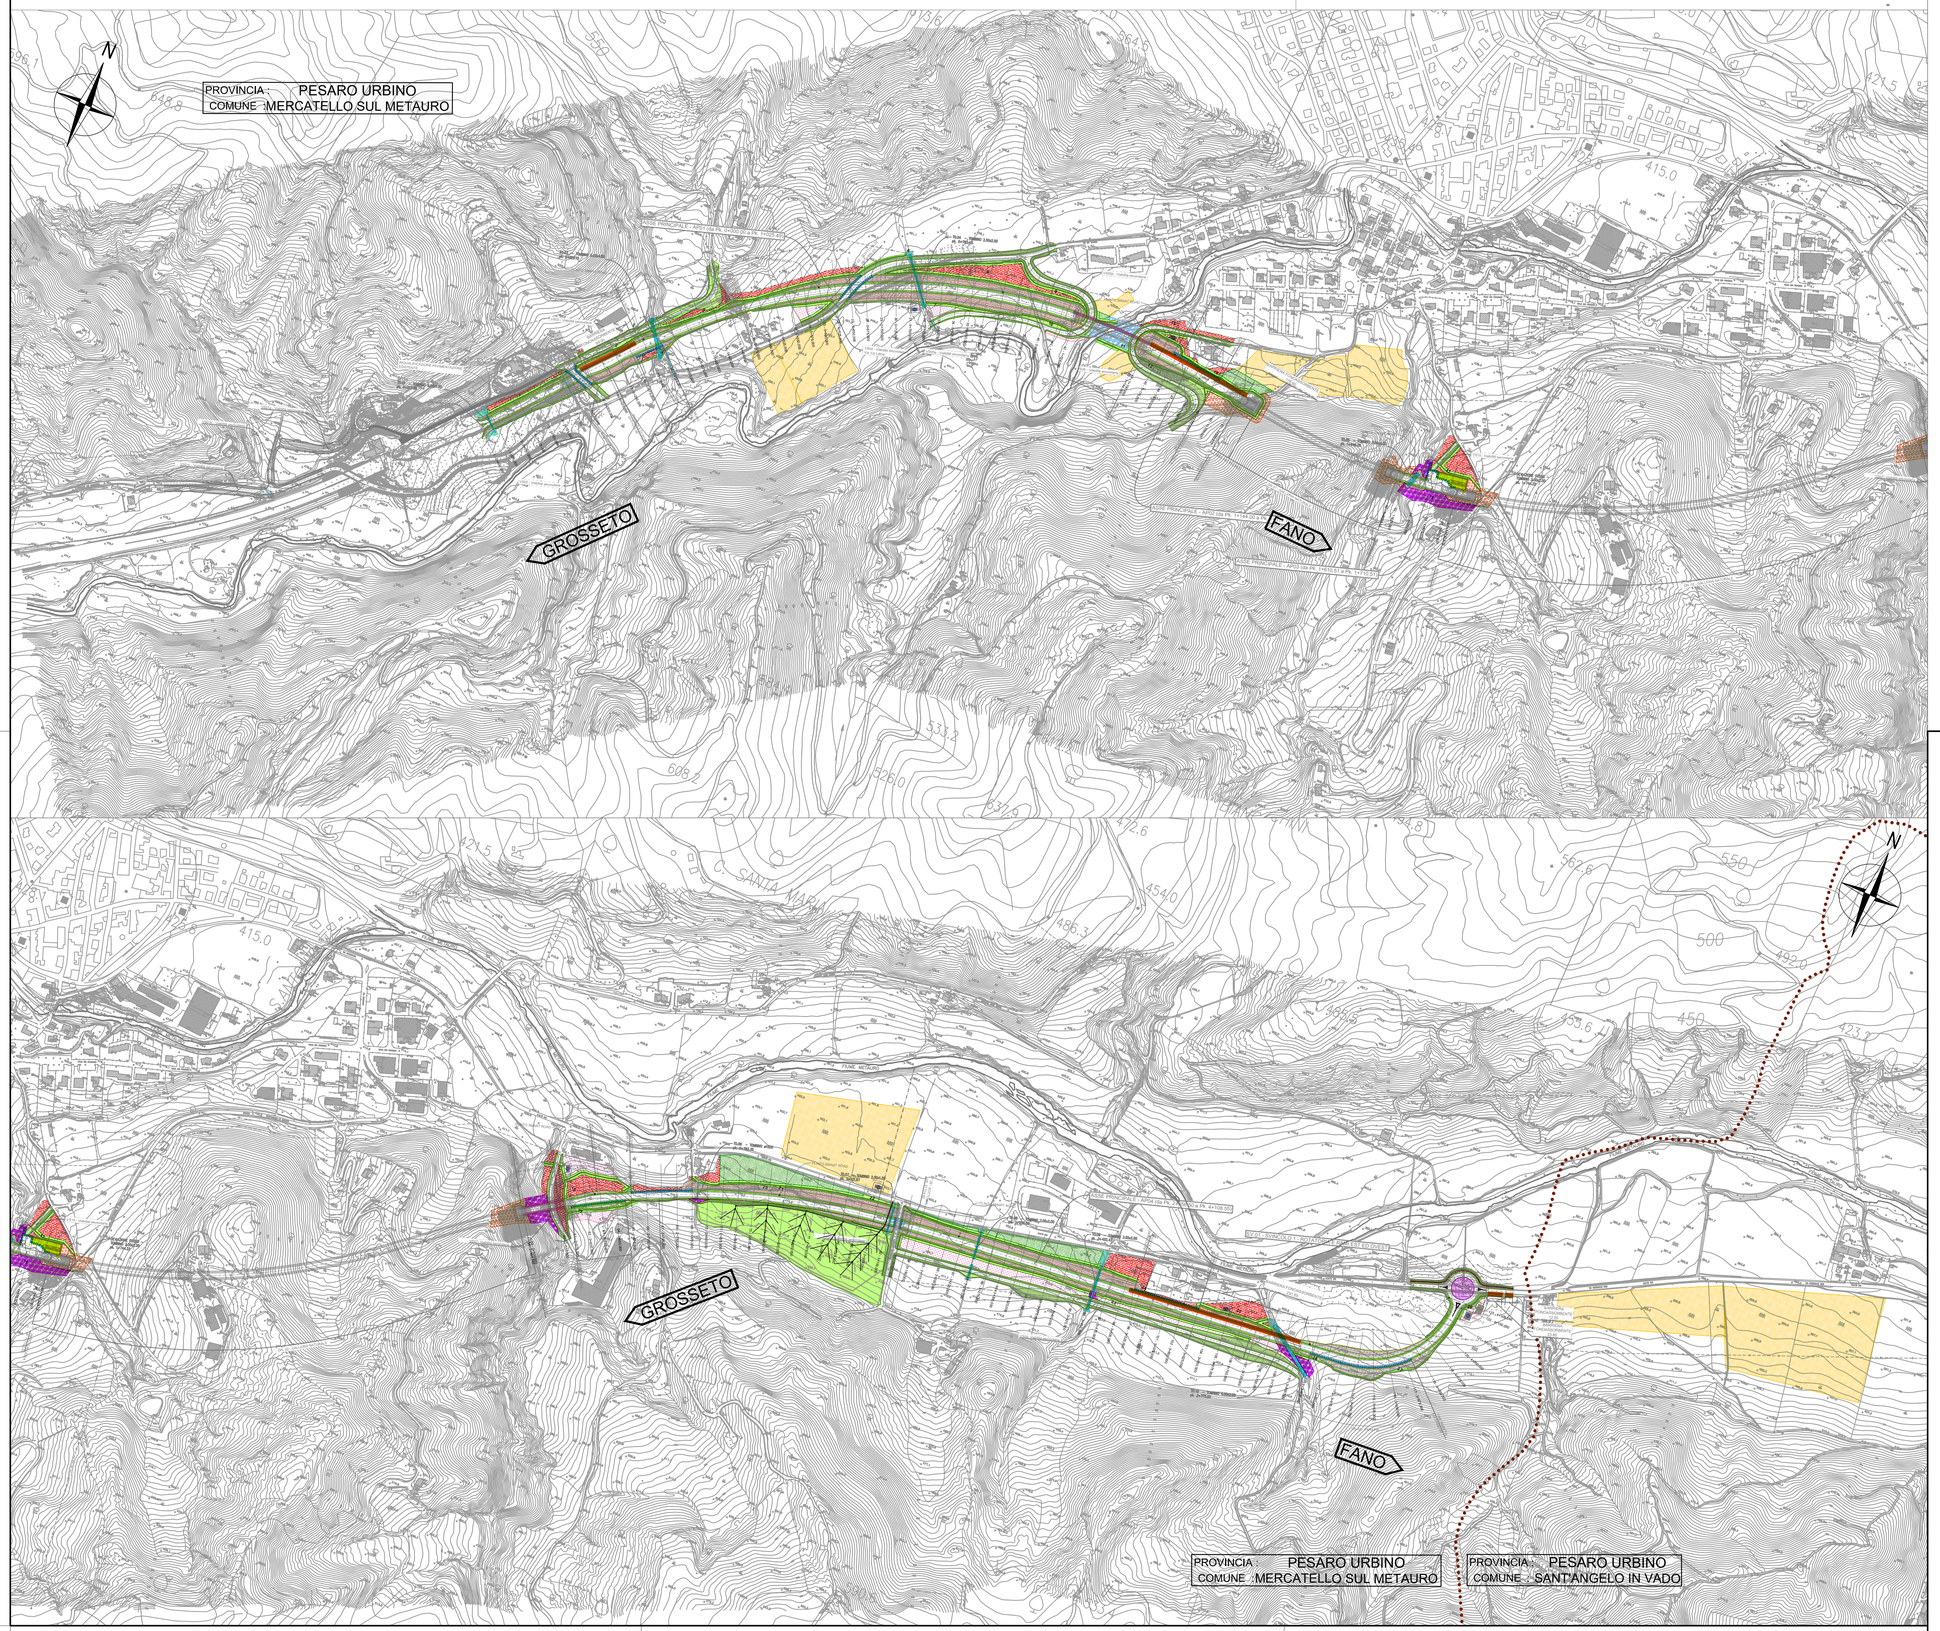

- AMB_1_01 | Riqualificazione ambientale delle aree d'intervento di carattere agricolo
- AMB_1_02 | Riqualificazione ambientale delle aree d'intervento di carattere naturale
- AMB_2_01 | Ricomposizione della vegetazione ripariale
- AMB_2_02 | Ricomposizione della vegetazione di fossi secondari
- AMB_3_01 | Fasce di mitigazione con percezione visiva alta
- AMB_3_02 | Fasce di mitigazione sulle scarpate del rilevato stradale
- AMB_3_03 | Fasce di mitigazione su trincee
- AMB_3_04 | Fasce di mitigazione sulle scarpate della viabilità secondaria e inerbimenti
- AMB_4_01 | Sistemazione a verde rotatoria
- AMB_4_02 | Compensazione e mitigazione paesaggistica e ambientale
- AMB_5_01 | Ricomposizione ambientale di imbocchi di galleria
- AMB_6_01 | Ripristino dei corridoi ecologici per l'attraversamento faunistico
- AMB_7 | Interventi di mitigazione acustica
- AMB_8_01 | Mitigazione e valorizzazione architettonica muri e paratie
- AMB_8_02 | Qualificazione architettonica impalcato ponti e viadotti
- AMB_8_03 | Mitigazione e qualificazione aree tecniche
- AMB_9_01 | Interventi di presidio idraulico: vasche di raccolta
- AMB_9_02 | Interventi di presidio idraulico: vasche di laminazione
- AMB_9_03 | Interventi di presidio idraulico: tombini idraulici

Anas
GRUPPO FS ITALIANE

Direzione Progettazione e Realizzazione Lavori

E 78 GROSSETO - FANO
TRATTO SELCI - LAMA (E 45) - S.STEFANO DI GAIFA
Adeguamento a 2 corsie del tratto Mercatello sul Metauro Ovest - Mercatello sul Metauro Est (Lotto 4°)

PROGETTO DEFINITIVO | **AN 245**

ANAS - DIREZIONE PROGETTAZIONE E REALIZZAZIONE LAVORI

COORDINATORE PER LA SICUREZZA IN FASE DI PROGETTAZIONE
Ing. Giuseppe Resta
Ordine Ingegneri Provincia di Roma n. 20629

IL GEOLOGO
Dott. Geol. Salvatore Marino
Ordine dei geologi della Regione Lazio n. 1069

VISTO: IL RESP. DEL PROCEDIMENTO
Ing. Vincenzo Catone

VISTO: IL RESP. DEL PROGETTO
Arch.Pianif. Marco Colazza

I PROGETTISTI SPECIALISTICI
Ing. Ambrogio Signorelli
Ordine Ingegneri Provincia di Roma n. 23511
Ing. Morena Aiello
Ordine Ingegneri Provincia di Perugia n. 1963
Ing. Giulia Zara
Ordine Ingegneri Provincia di Frosinone n. A1762
Ing. Giuseppe Resta
Ordine Ingegneri Provincia di Roma n. 20629

PROGETTAZIONE ATI:
(Mandataria) GPI INGEGNERIA — GESTIONE PROGETTI INGEGNERIA srl
(Mandante) cooprogetti
(Mandante) engeko
(Mandante) AIM — Studio di Architettura e Ingegneria Moscia

IL PROGETTISTA E RESPONSABILE DELL'INTEGRAZIONE DELLE PRESTAZIONI SPECIALISTICHE. (DPR207/10 ART 15 COMMA 12)
Dott. Ing. GIORGIO GUIDUCCI
Ordine Ingegneri Provincia di Roma n. 14035

STUDIO DI IMPATTO AMBIENTALE

Inquadramento progettuale

Planimetria di sintesi degli interventi di inserimento paesaggistico e ambientale

CODICE PROGETTO				NOME FILE	REVISIONE	SCALA
PROGETTO	LIV.PROG	ANNO				
DTAN245	D	22	CODICE ELAB.	T00IA03AMBPL02B	B	1:5.000

REV.	DESCRIZIONE	DATA	REDATTO	VERIFICATO	APPROVATO
D					
C					
B	Revisione a seguito istruttoria U.0030221 del 16.01.2023	Febbraio '23	Buongarzone	Panfili	Guiducci
A	Emissione	Ottobre '22	Buongarzone	Panfili	Guiducci