


# IMPATTO ATMOSFERA FASE CANTIERE

## MAPPE ISOCONCENTRAZIONE BIOSSIDO DI AZOTO NO2 VALORI MEDIO ANNUALE

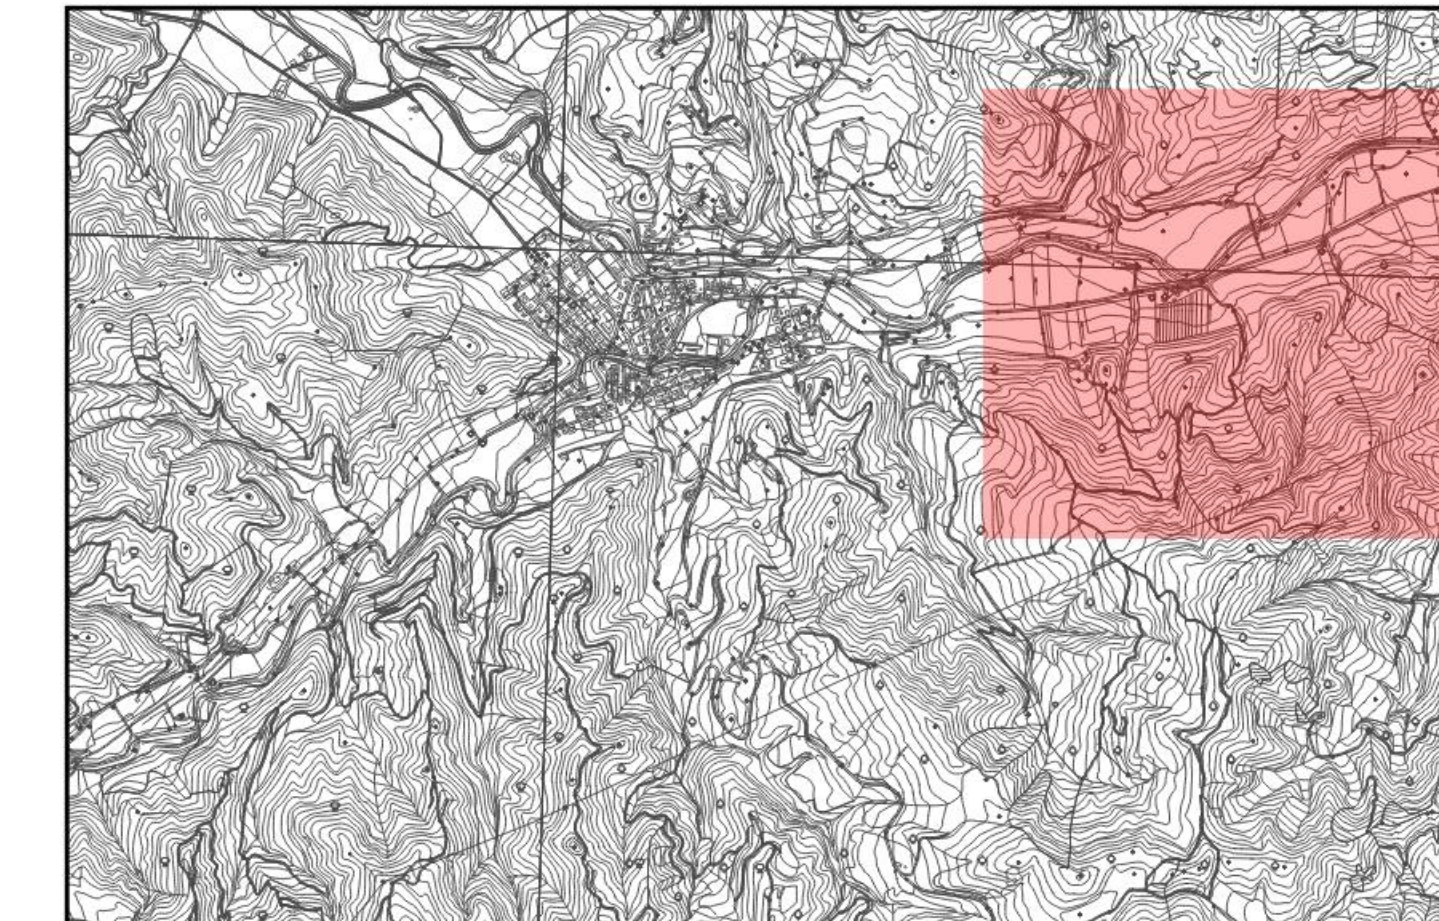


Valori calcolati in  $\mu\text{g}/\text{m}^3$

- da 0,2 a 0,5
- da 2,0 a 5,0
- da 20,0 a 30,0
- da 0,5 a 1,0
- da 5,0 a 10,0
- > 40
- da 1,0 a 2,0
- da 10,0 a 20,0

- Tratti in galleria
- Tratti all'aperto
- RECETTORI
- EDIFICI

CANTIERI:

- AREE TECNICHE (AT)
- CAMPO BASE (CB)
- CANTIERE OPERATIVI (CO)

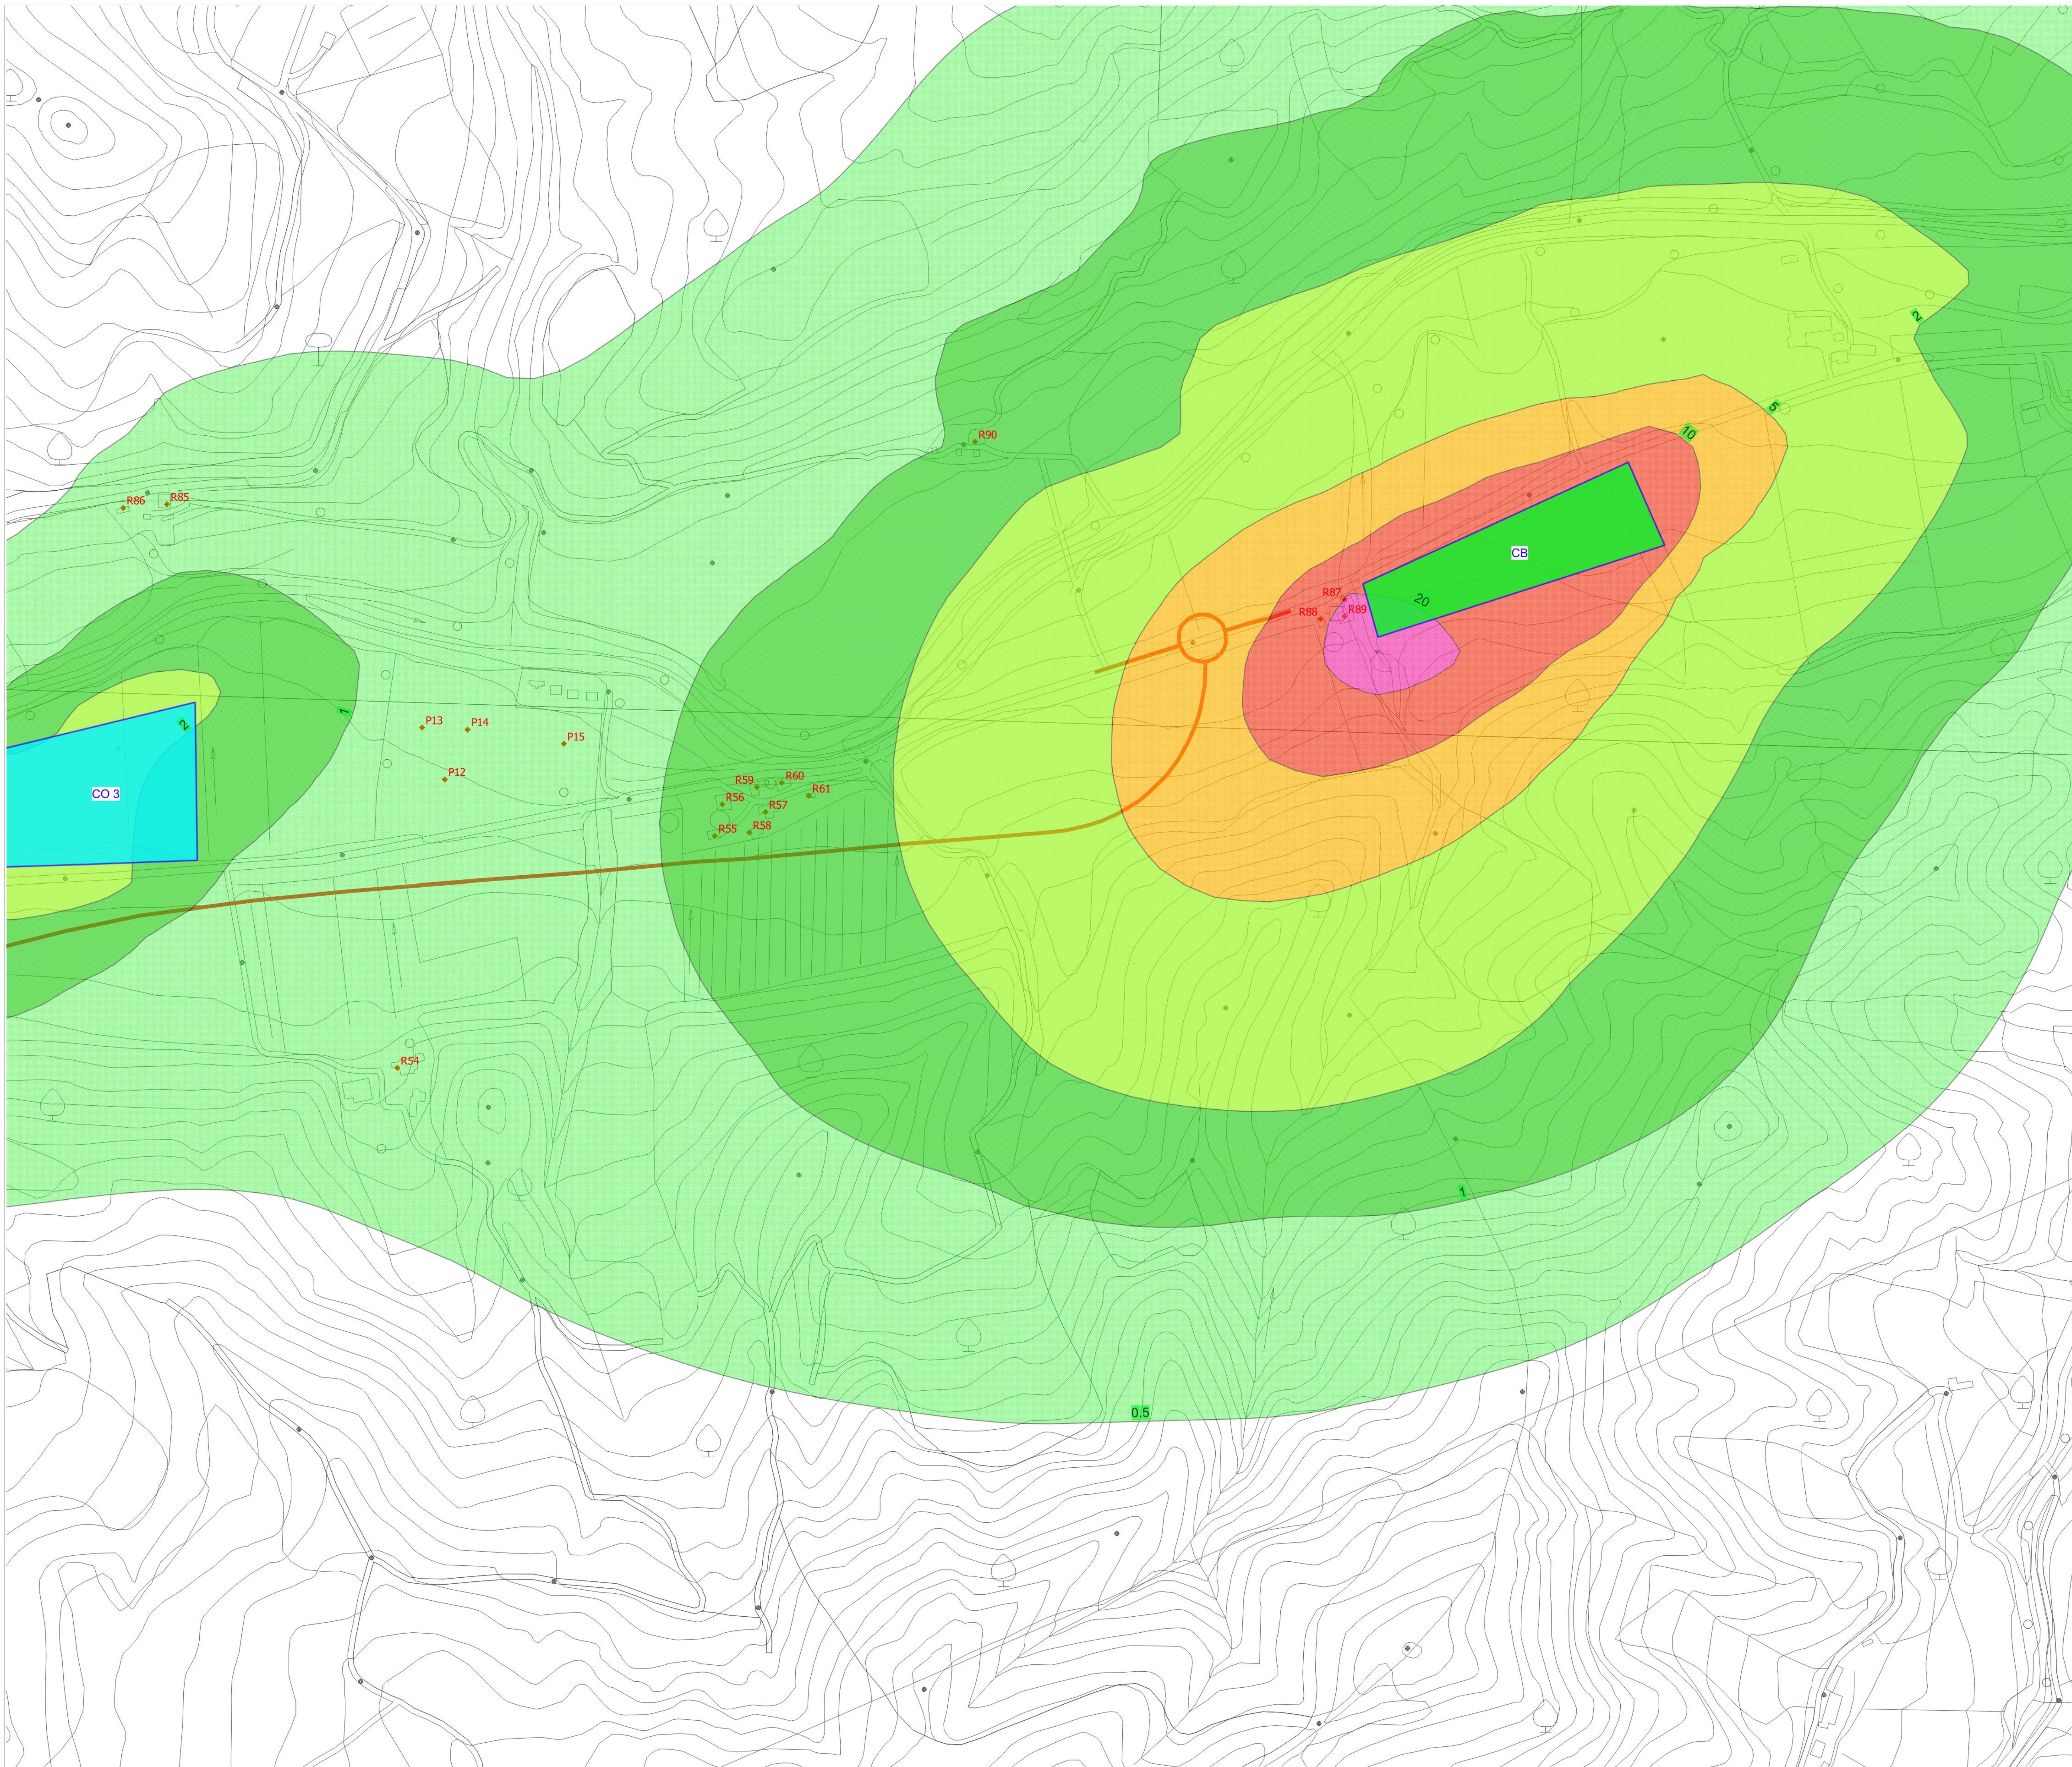



Direzione Progettazione e Realizzazione Lavori

**E 78 GROSSETO - FANO**  
**TRATTO SELCI - LAMA (E 45) - S. STEFANO DI GAIFA**  
**Adeguamento a 2 corsie del tratto Mercatello sul Metauro Ovest - Mercatello sul Metauro Est (Lotto 4°)**

**PROGETTO DEFINITIVO** AN 245

ANAS - DIREZIONE PROGETTAZIONE E REALIZZAZIONE LAVORI

<b>COORDINATORE PER LA SICUREZZA IN FASE DI PROGETTAZIONE</b> Ing. Giuseppe Resto Ordine Ingegneri Provincia di Roma n. 20629	<b>PROGETTISTI SPECIALISTICI</b> Ing. Ambrogio Signorile Ordine Ingegneri Provincia di Roma n. 20629 Ing. ... Ordine Ingegneri Provincia di Roma n. 20629 Ing. ... Ordine Ingegneri Provincia di Frosinone n. A1762	<b>PROGETTAZIONE ATI:</b> (Mandatario) <b>GPI INGEGNERIA</b> GESTIONE PROGETTI INGEGNERIA s.r.l. (Mandatario) <b>coopprogetti</b> (Mandatario) <b>engeko</b> (Mandatario) <b>AIM</b>
<b>IL GEODLOGO</b> Dott. Geol. Salvatore Marino Ordine dei geologi della Regione Lazio n. 1069	<b>IL PROGETTISTA E RESPONSABILE DELL'INTEGRAZIONE DELLE PROJEZIONI SPECIALISTICHE (DPR) 207/20 ART 15 COMMA 2</b> Dott. Ing. GIORGIO GUIDUCCI Ordine Ingegneri Provincia di Roma n. 14035	<b>VISTO: IL RESP. DEL PROCEDIMENTO</b> Ing. Vincenzo Galone
<b>VISTO: IL RESP. DEL PROGETTO</b> Arch. Pininf. Marco Calzavara	Ing. Giuseppe Resto Ordine Ingegneri Provincia di Roma n. 20629	Dott. Ing. GIORGIO GUIDUCCI Ordine Ingegneri Provincia di Roma n. 14035

**STUDIO DI IMPATTO AMBIENTALE**  
 Analisi ambientale  
 Aria

Carte isoconcentrazione NO2 media annuale (fase cantiere) – Tav. 3 di 3

CODICE PROGETTO	NOME FILE	REVISIONE	SCALA
DTAN245	T00I0404MBPL42A	A	1:2000
PROGETTO	ELAB.	DATA	REDAITTO
D			
C			
B			
A	Emissione	Ottobre '22	Buonagronze
REV.	DESCRIZIONE	DATA	VERIFICATO
			APPROVATO