


IMPATTO ACUSTICO

MAPPE DEI RICETTORI, ZONIZZAZIONE ACUSTICHE COMUNALI, PUNTI DI MISURA

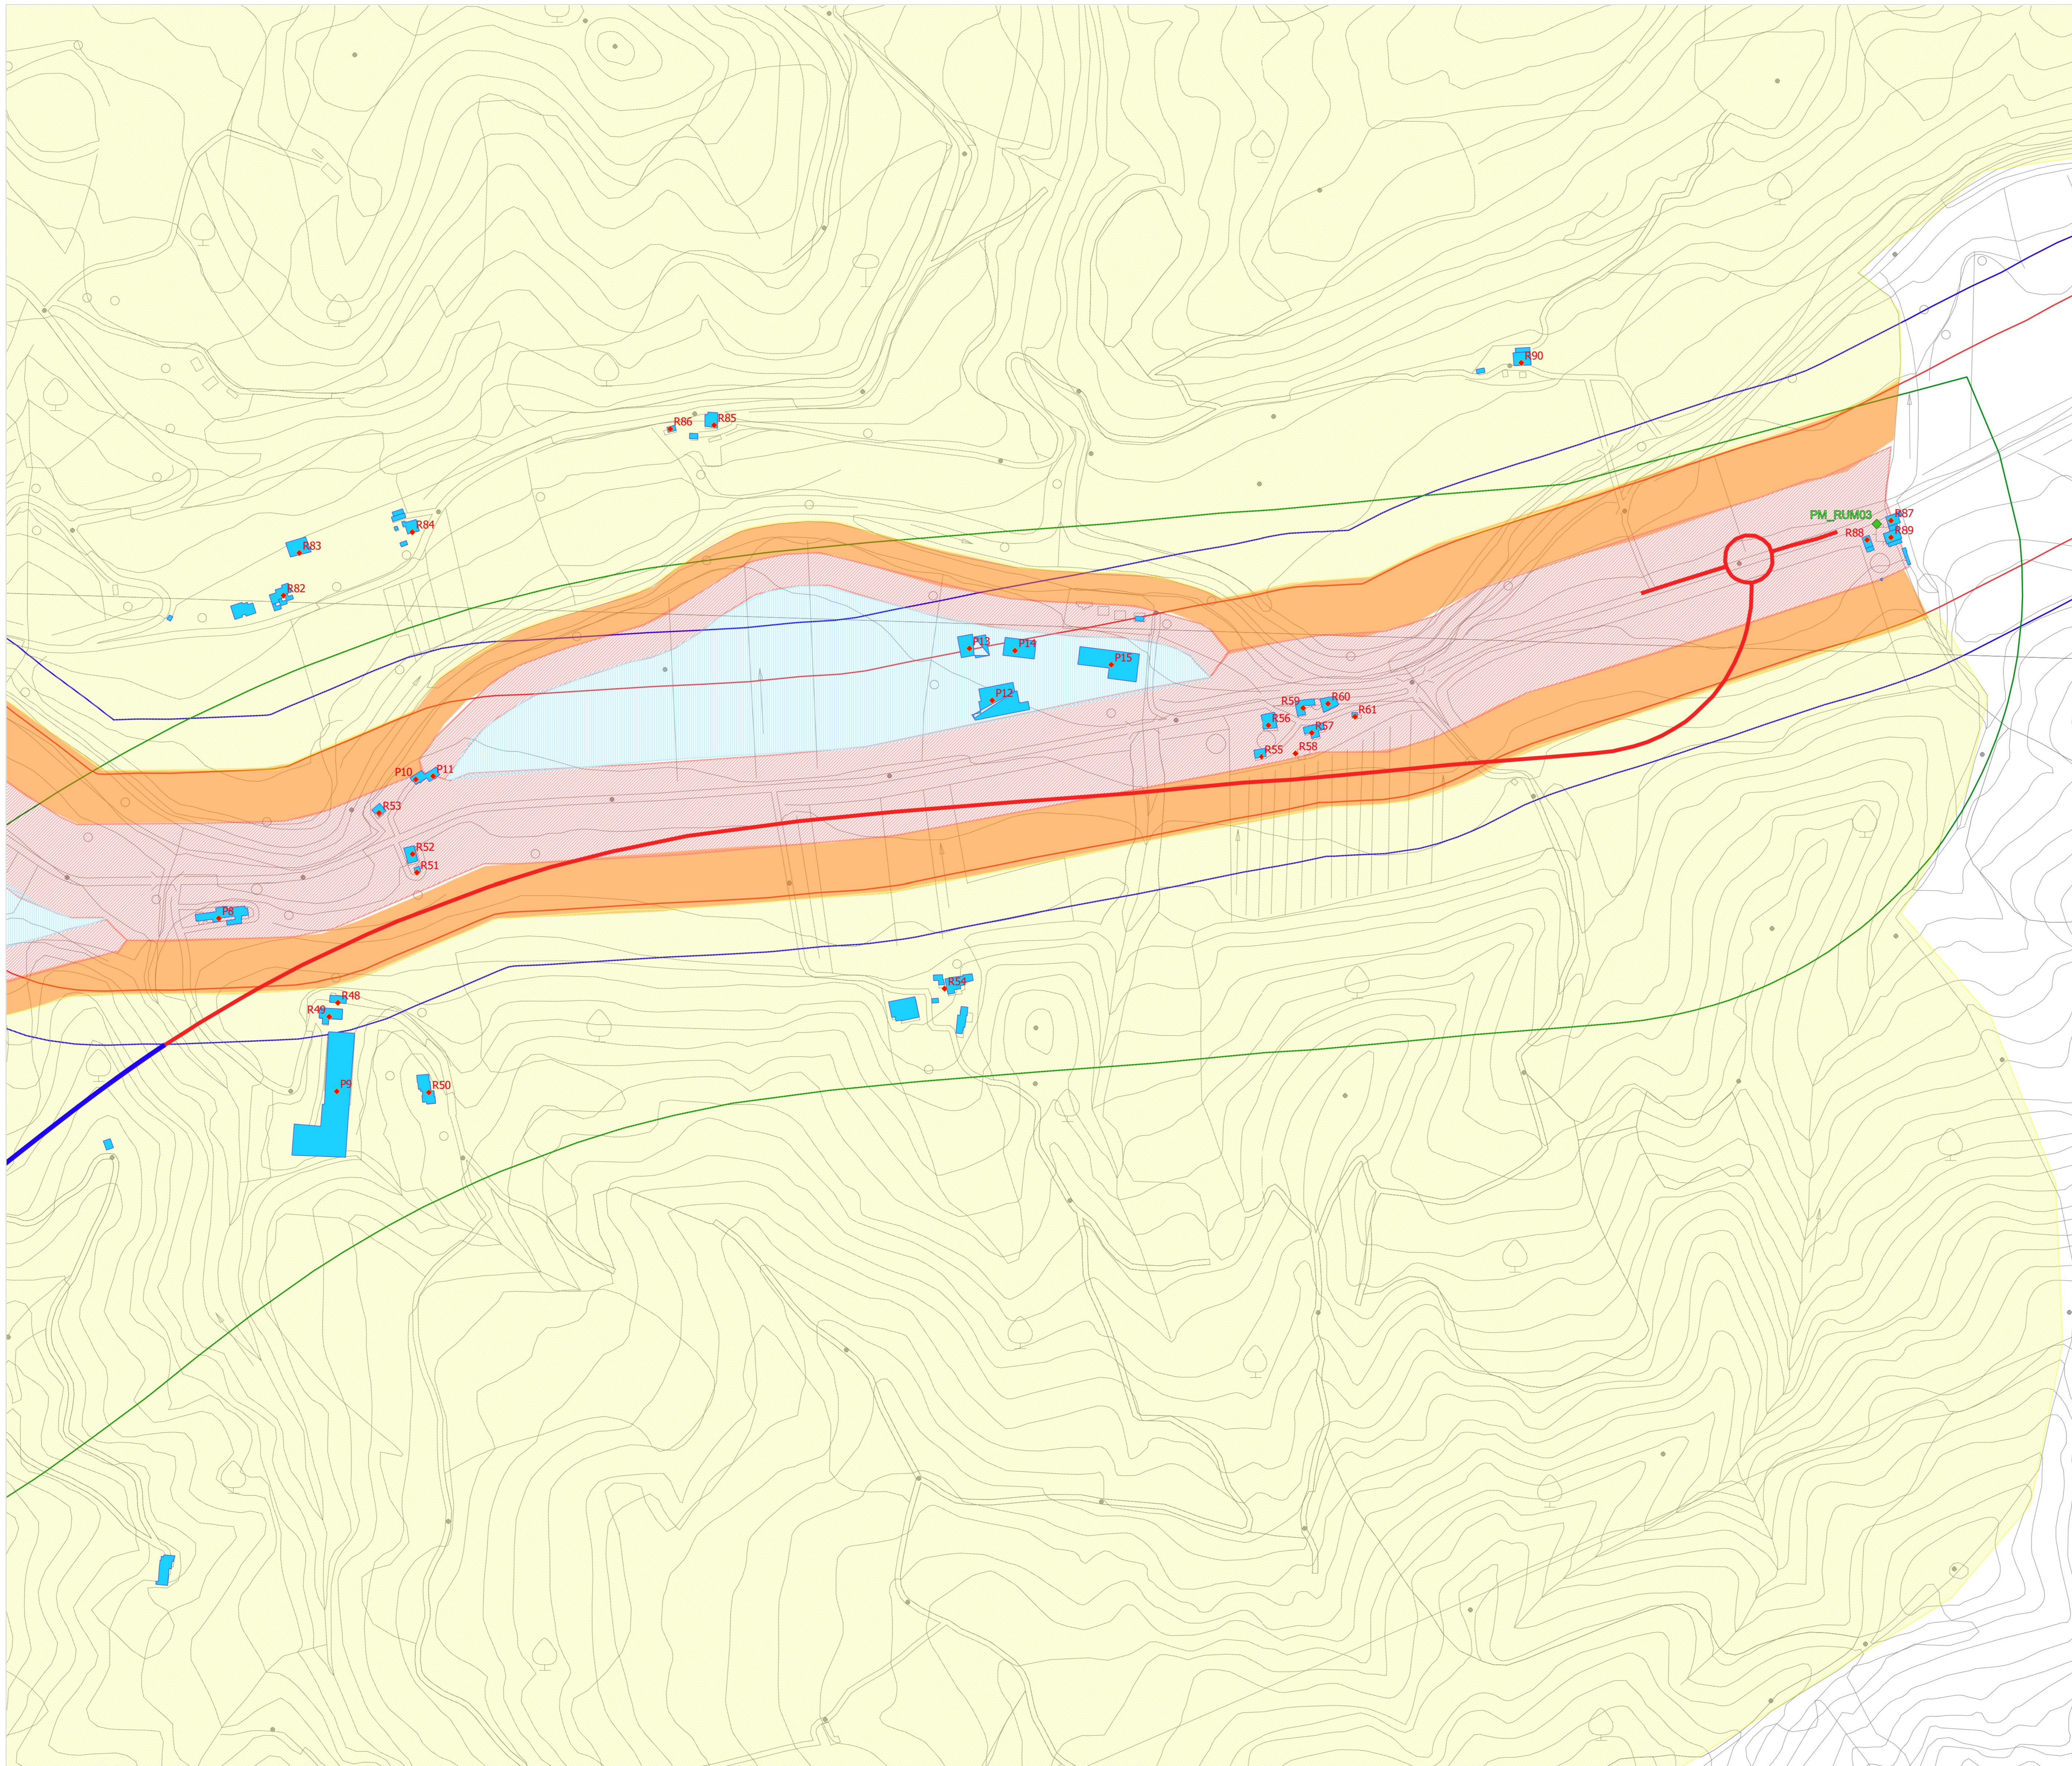

- RECETTORI SIGLATI CON R SONO DI TIPO RESIDENZIALE
RECETTORI SIGLATI CON P SONO DI TIPO PRODUTTIVI
- Tratti in galleria
 - Tratti all'aperto
 - ♦ Ricettori
 - ♦ Punti di misura
- ZONIZZAZIONE ACUSTICA
MERCATELLO SUL METAURO**
- Classe II
 - Classe III
 - Classe IV
 - Classe V
 - FASCIA C1 250 m della nuova infrastruttura
 - Fascia B della SS73BIS
 - Fascia A della SS73BIS





Direzione Progettazione e Realizzazione Lavori

**E 78 GROSSETO - FANO
TRATTO SELCI - LAMA (E 45) - S. STEFANO DI GAIFA
Adeguamento a 2 corsie del tratto Mercatello sul Metauro Ovest -
Mercatello sul Metauro Est (Lotto 4°)**

PROGETTO DEFINITIVO AN 245

ANAS - DIREZIONE PROGETTAZIONE E REALIZZAZIONE LAVORI

COORDINATORE PER LA SICUREZZA IN FASE DI PROGETTAZIONE Ing. Giuseppe Resto Ordine Ingegneri Provincia di Roma n. 20629	PROGETTISTI SPECIALISTICI Ing. Ambrogio Signorile Ordine Ingegneri Provincia di Roma n. 20629 Ing. ... Ordine Ingegneri Provincia di Roma n. 20629 Ing. ... Ordine Ingegneri Provincia di Roma n. 20629	PROGETTAZIONE ATI: (Mandatari) GPI INGEGNERIA GESTIONE PROGETTI INGEGNERIA s.r.l. cooprogetti angenko ...
IL GEOLOGO Dott. Geol. Salvatore Marino Ordine dei geologi della Regione Lazio n. 1069	IL PROGETTISTA E RESPONSABILE DELL'INTEGRAZIONE DELLE VALUTAZIONI SPECIALISTICHE (DPR 207/2011 ART. 15 COMMA 2) Dott. Ing. GIORGIO GUIDUCCI Ordine Ingegneri Provincia di Roma n. 20629	...
VISTO: IL RESP. DEL PROCEDIMENTO Ing. Vincenzo Galone	VISTO: IL RESP. DEL PROCEDIMENTO Arch. Pininf. Marco Calzavara	...

STUDIO DI IMPATTO AMBIENTALE
Analisi ambientale
Rumore

Planimetria recettori, zonizzazione acustiche comunali, punti di misura - Tav. 3 di 3

CODICE PROGETTO	LV/PROG	ANNO	NOME FILE	REVISIONE	SCALA
DTAN245	D	22	T01A08AMBPL03A	A	1:2000
D					
C					
B					
A	Emissione	Ottobre '22	Buonagrazzone	Pinifil	Guiducci
REV.	DESCRIZIONE	DATA	REDATTO	VERIFICATO	APPROVATO