


IMPATTO ACUSTICO FASE ANTE OPERAM 2025

MAPPE ISOFONICHE
PERIODO DIURNO
CALCOLATE A 4 METRI



Valori calcolati in dB(A)

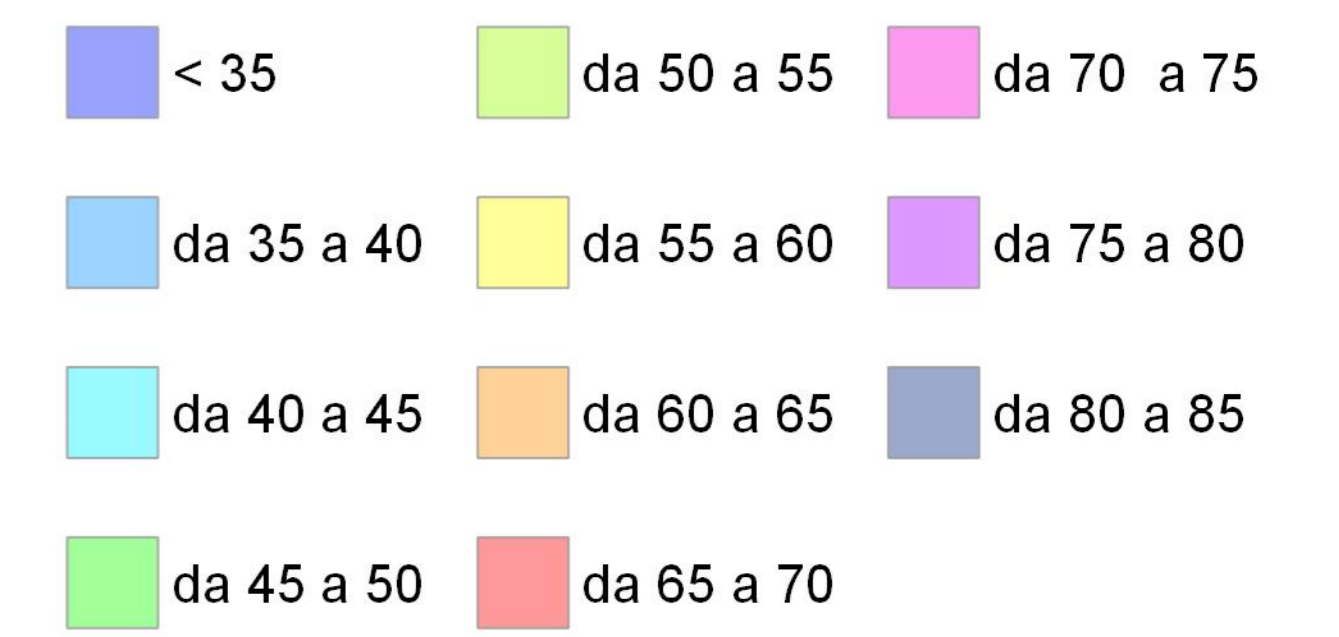


♦ RECETTORI ■ EDIFICI

NUOVA INFRASTRUTTURA — STRADA SS 73BIS

— Tratti all'aperto

— Tratti in galleria

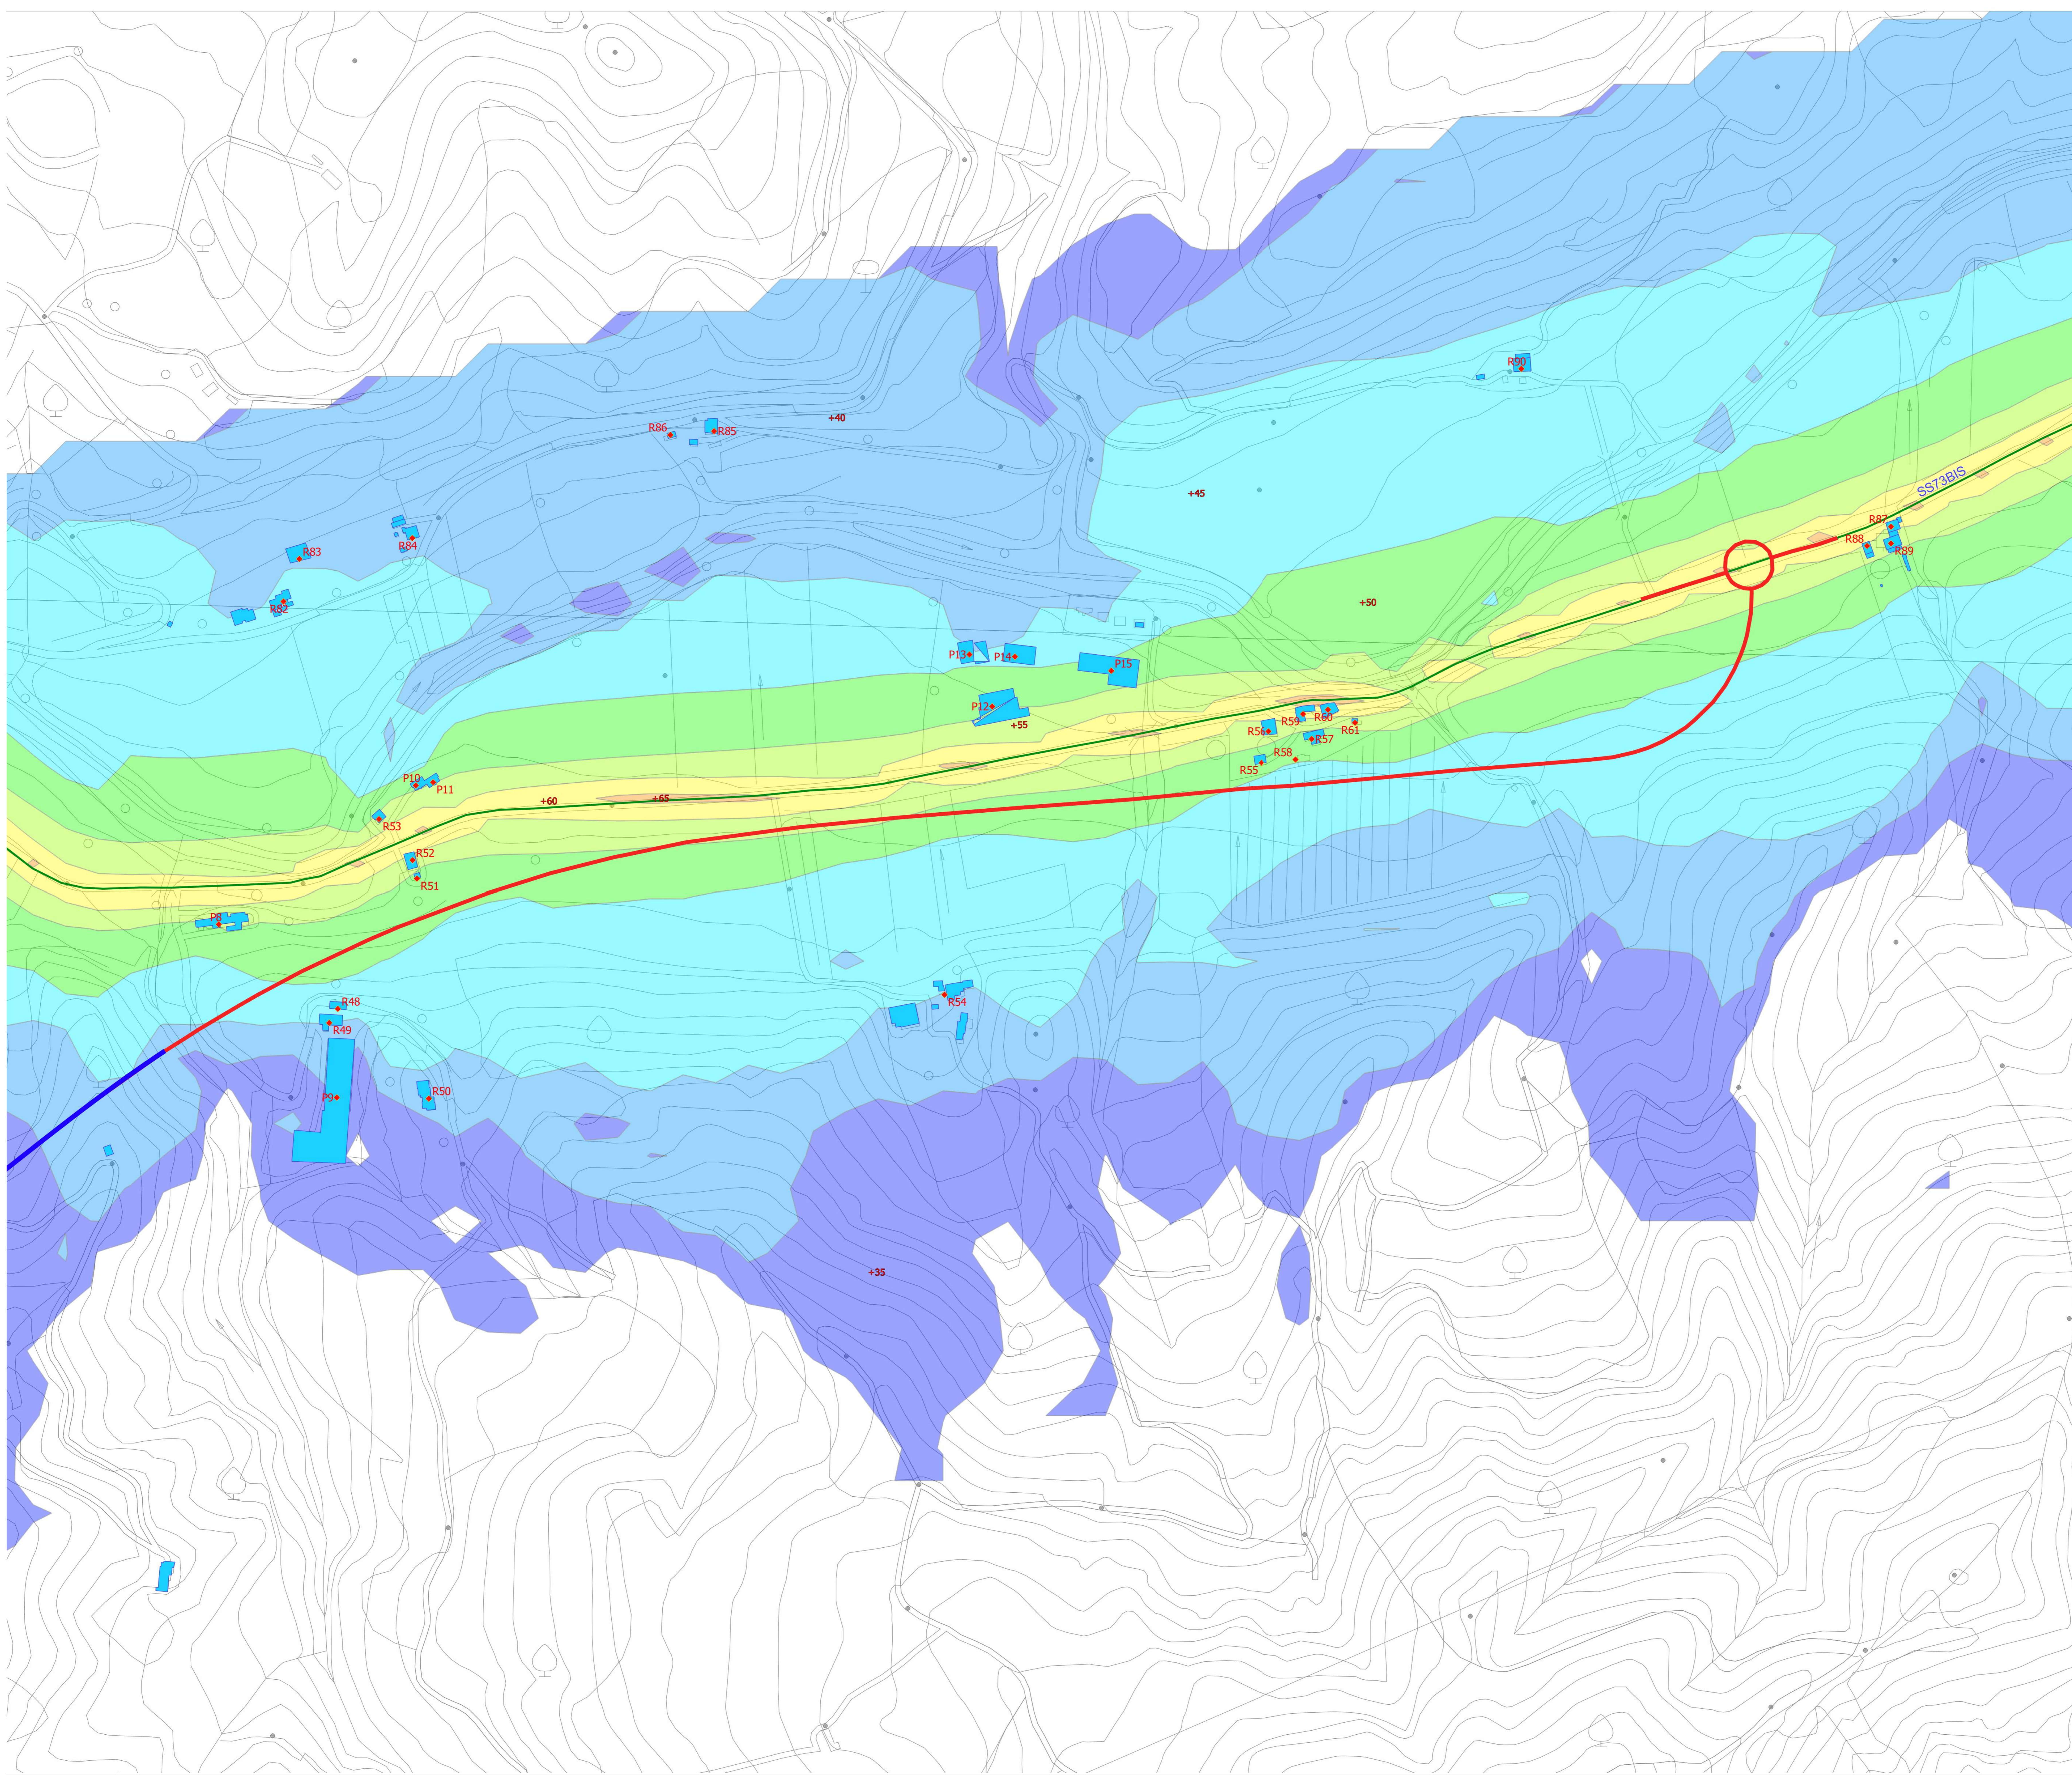

Sanas
GRUPPO FS ITALIANE

Direzione Progettazione e Realizzazione Lavori

E 78 GROSSETO - FANO
TRATTO SELCI - LAMA (E 45) - S. STEFANO DI GAIFA
Adeguamento a 2 corsie del tratto Mercatello sul Metauro Ovest - Mercatello sul Metauro Est (Lotto 4°)

PROGETTO DEFINITIVO

AN 245

ANAS - DIREZIONE PROGETTAZIONE E REALIZZAZIONE LAVORI

<p>COORDINATORE PER LA SICUREZZA IN FASE DI PROGETTAZIONE</p> <p>Ing. Giuseppe Resto Ordine Ingegneri Provincia di Roma n. 20629</p>	<p>1 PROGETTISTI SPECIALISTICI</p> <p>Ing. Ambrogio Signorile Ordine Ingegneri Provincia di Roma n. 20629</p>	<p>PROGETTAZIONE ATI: (Mandatari)</p> <p>GP INGENGERIA GESTIONE PROGETTI INGENGERIA s.r.l.</p> <p>cooprogetti</p> <p>engeko S.p.A.</p>
<p>IL GEOLOGO</p> <p>Dott. Geol. Salvatore Marino Ordine dei geologi della Regione Lazio n. 1069</p>	<p>Ordine Ingegneri Provincia di Frosinone n. A1762</p>	<p>IL PROGETTISTA E RESPONSABILE DELL'INTEGRAZIONE DELLE PROGETTAZIONI SPECIALISTICHE (DPR/207/20 ART 15 COMMA 2)</p> <p>Dott. Ing. GIORGIO GUIDUCCI Ordine Ingegneri Provincia di Roma n. 14039</p>
<p>VISTO: IL RESP. DEL PROCEDIMENTO</p> <p>Ing. Vincenzo Galone</p>	<p>Ing. Giuseppe Resto Ordine Ingegneri Provincia di Roma n. 20629</p>	
<p>VISTO: IL RESP. DEL PROGETTO</p> <p>Arch. Paolo Calozza</p>		

STUDIO DI IMPATTO AMBIENTALE
 Analisi ambientale
 Rumore
 Clima acustico diurno stato attuale (Ante Operam) – Tav. 3 di 3

CODICE PROGETTO	LV. PROG.	ANNO	NOME FILE	REVISIONE	SCALA
D T AN 2 4 5	D	2 2	T0 0 1 A 0 8 A M B P L O 6	A	1:2000
D					
C					
B					
A	Emissione	Ottobre '22	Buonagrazie	Ponfili	Guiducci
REV.	DESCRIZIONE	DATA	REDATTO	VERIFICATO	APPROVATO