

IMPATTO ACUSTICO

FASE ESERCIZIO 2025


MAPPE ISOFONICHE
PERIODO DIURNO
CALCOLATE A 4 METRI



Valori calcolati in dB(A)

< 35	da 50 a 55	da 70 a 75
da 35 a 40	da 55 a 60	da 75 a 80
da 40 a 45	da 60 a 65	da 80 a 85
da 45 a 50	da 65 a 70	

RECETTORI EDIFICI
 Tratti all'aperto STRADA SS 73BIS
 Tratti in galleria

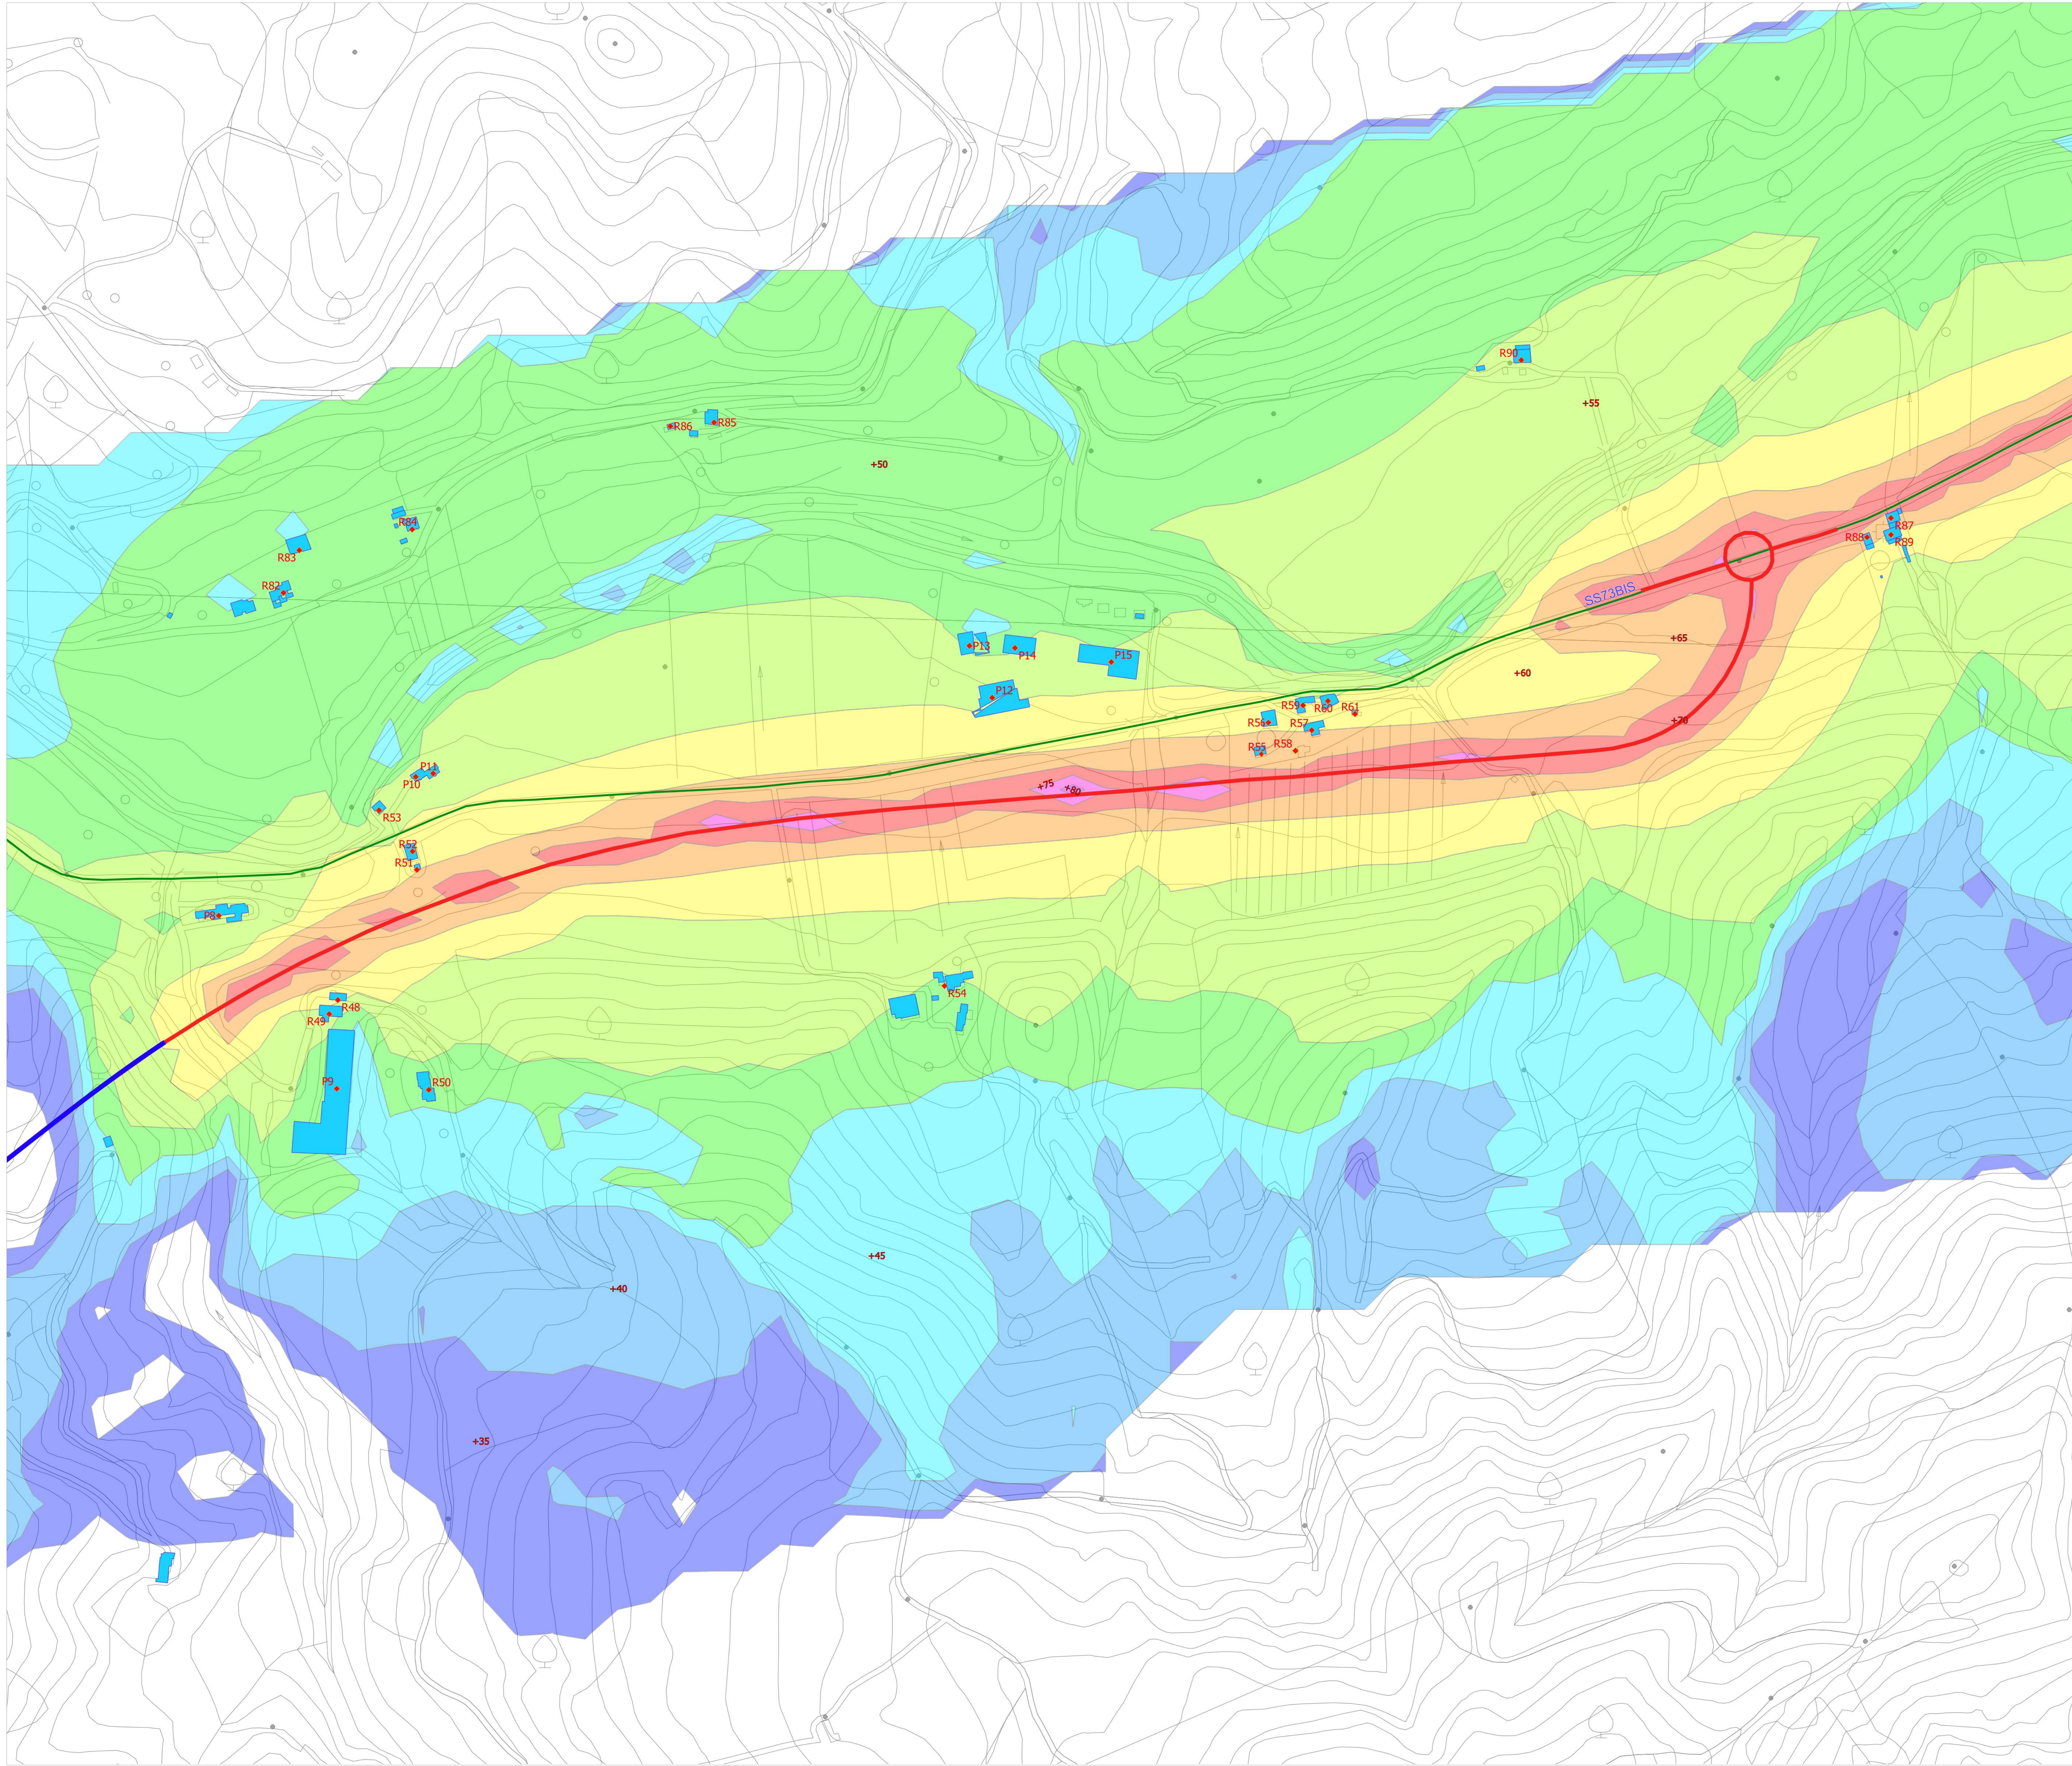



Direzione Progettazione e Realizzazione Lavori

E 78 GROSSETO - FANO
TRATTO SELCI - LAMA (E 45) - S. STEFANO DI GAIFA
Adeguamento a 2 corsie del tratto Mercatello sul Metauro Ovest - Mercatello sul Metauro Est (Lotto 4°)

PROGETTO DEFINITIVO **AN 245**

ANAS - DIREZIONE PROGETTAZIONE E REALIZZAZIONE LAVORI

COORDINATORE PER LA SICUREZZA IN FASE DI PROGETTAZIONE Ing. Giuseppe Resto Ordine Ingegneri Provincia di Roma n. 20629	I PROGETTISTI SPECIALISTICI Ing. Ambrogio Signorilli Ordine Ingegneri Provincia di Roma n. 20629	PROGETTAZIONE ATI (Mandataria) GP INGENGERIA GESTIONE PROGETTI INGENGERIA s.r.l. Via... (Mandatario)
IL GEOLOGO Dott. Geol. Salvatore Marino Ordine dei geologi della Regione Lazio n. 1069	IL PROGETTISTA RESPONSABILE DELL'INTEGRAZIONE DELLE PROVAE SPECIALISTICHE (DPR/207/20 ART 15 COMMA 2) Dott. Ing. GIORGIO GUIDUCCI Ordine Ingegneri Provincia di Roma n. 20629	(Mandatario) cooprogetti engeko (Mandatario)
VISTO: IL RESP. DEL PROCEDIMENTO Ing. Vincenzo Galone	VISTO: IL RESP. DEL PROGETTO Arch. Pinaf. Marco Calzavara	(Mandatario) SETTORE OFFICE E SERVIZI Ing. GIANLUIGI... Provincia di Frosinone n. A1762

STUDIO DI IMPATTO AMBIENTALE
 Analisi ambientale
 Rumore
 Clima acustico diurno stato di progetto (Post Operam) – Tav. 3 di 3

CODICE PROGETTO	LIV. PROG.	ANNO	NOME FILE	REVISIONE	SCALA
D T AN 2 4 5	D	2 2	T01A08AMBPL12A	A	1:2000
D		CODICE ELAB.		T 0 1 A 0 8 A MB P L 1 2	
C					
B					
A	Emissione	Ottobre '22	Buonagrazie	Ponfili	Guiducci
REV.	DESCRIZIONE	DATA	REDATTO	VERIFICATO	APPROVATO