

IMPATTO ACUSTICO


FASE ESERCIZIO 2025

MAPPE ISOFONICHE
PERIODO NOTTURNO
CALCOLATE A 4 METRI



Valori calcolati in dB(A)

- < 35
- da 50 a 55
- da 70 a 75
- da 35 a 40
- da 55 a 60
- da 75 a 80
- da 40 a 45
- da 60 a 65
- da 80 a 85
- da 45 a 50
- da 65 a 70
- RECETTORI
- EDIFICI
- STRADA SS 73BIS
- Tratti all'aperto
- Tratti in galleria

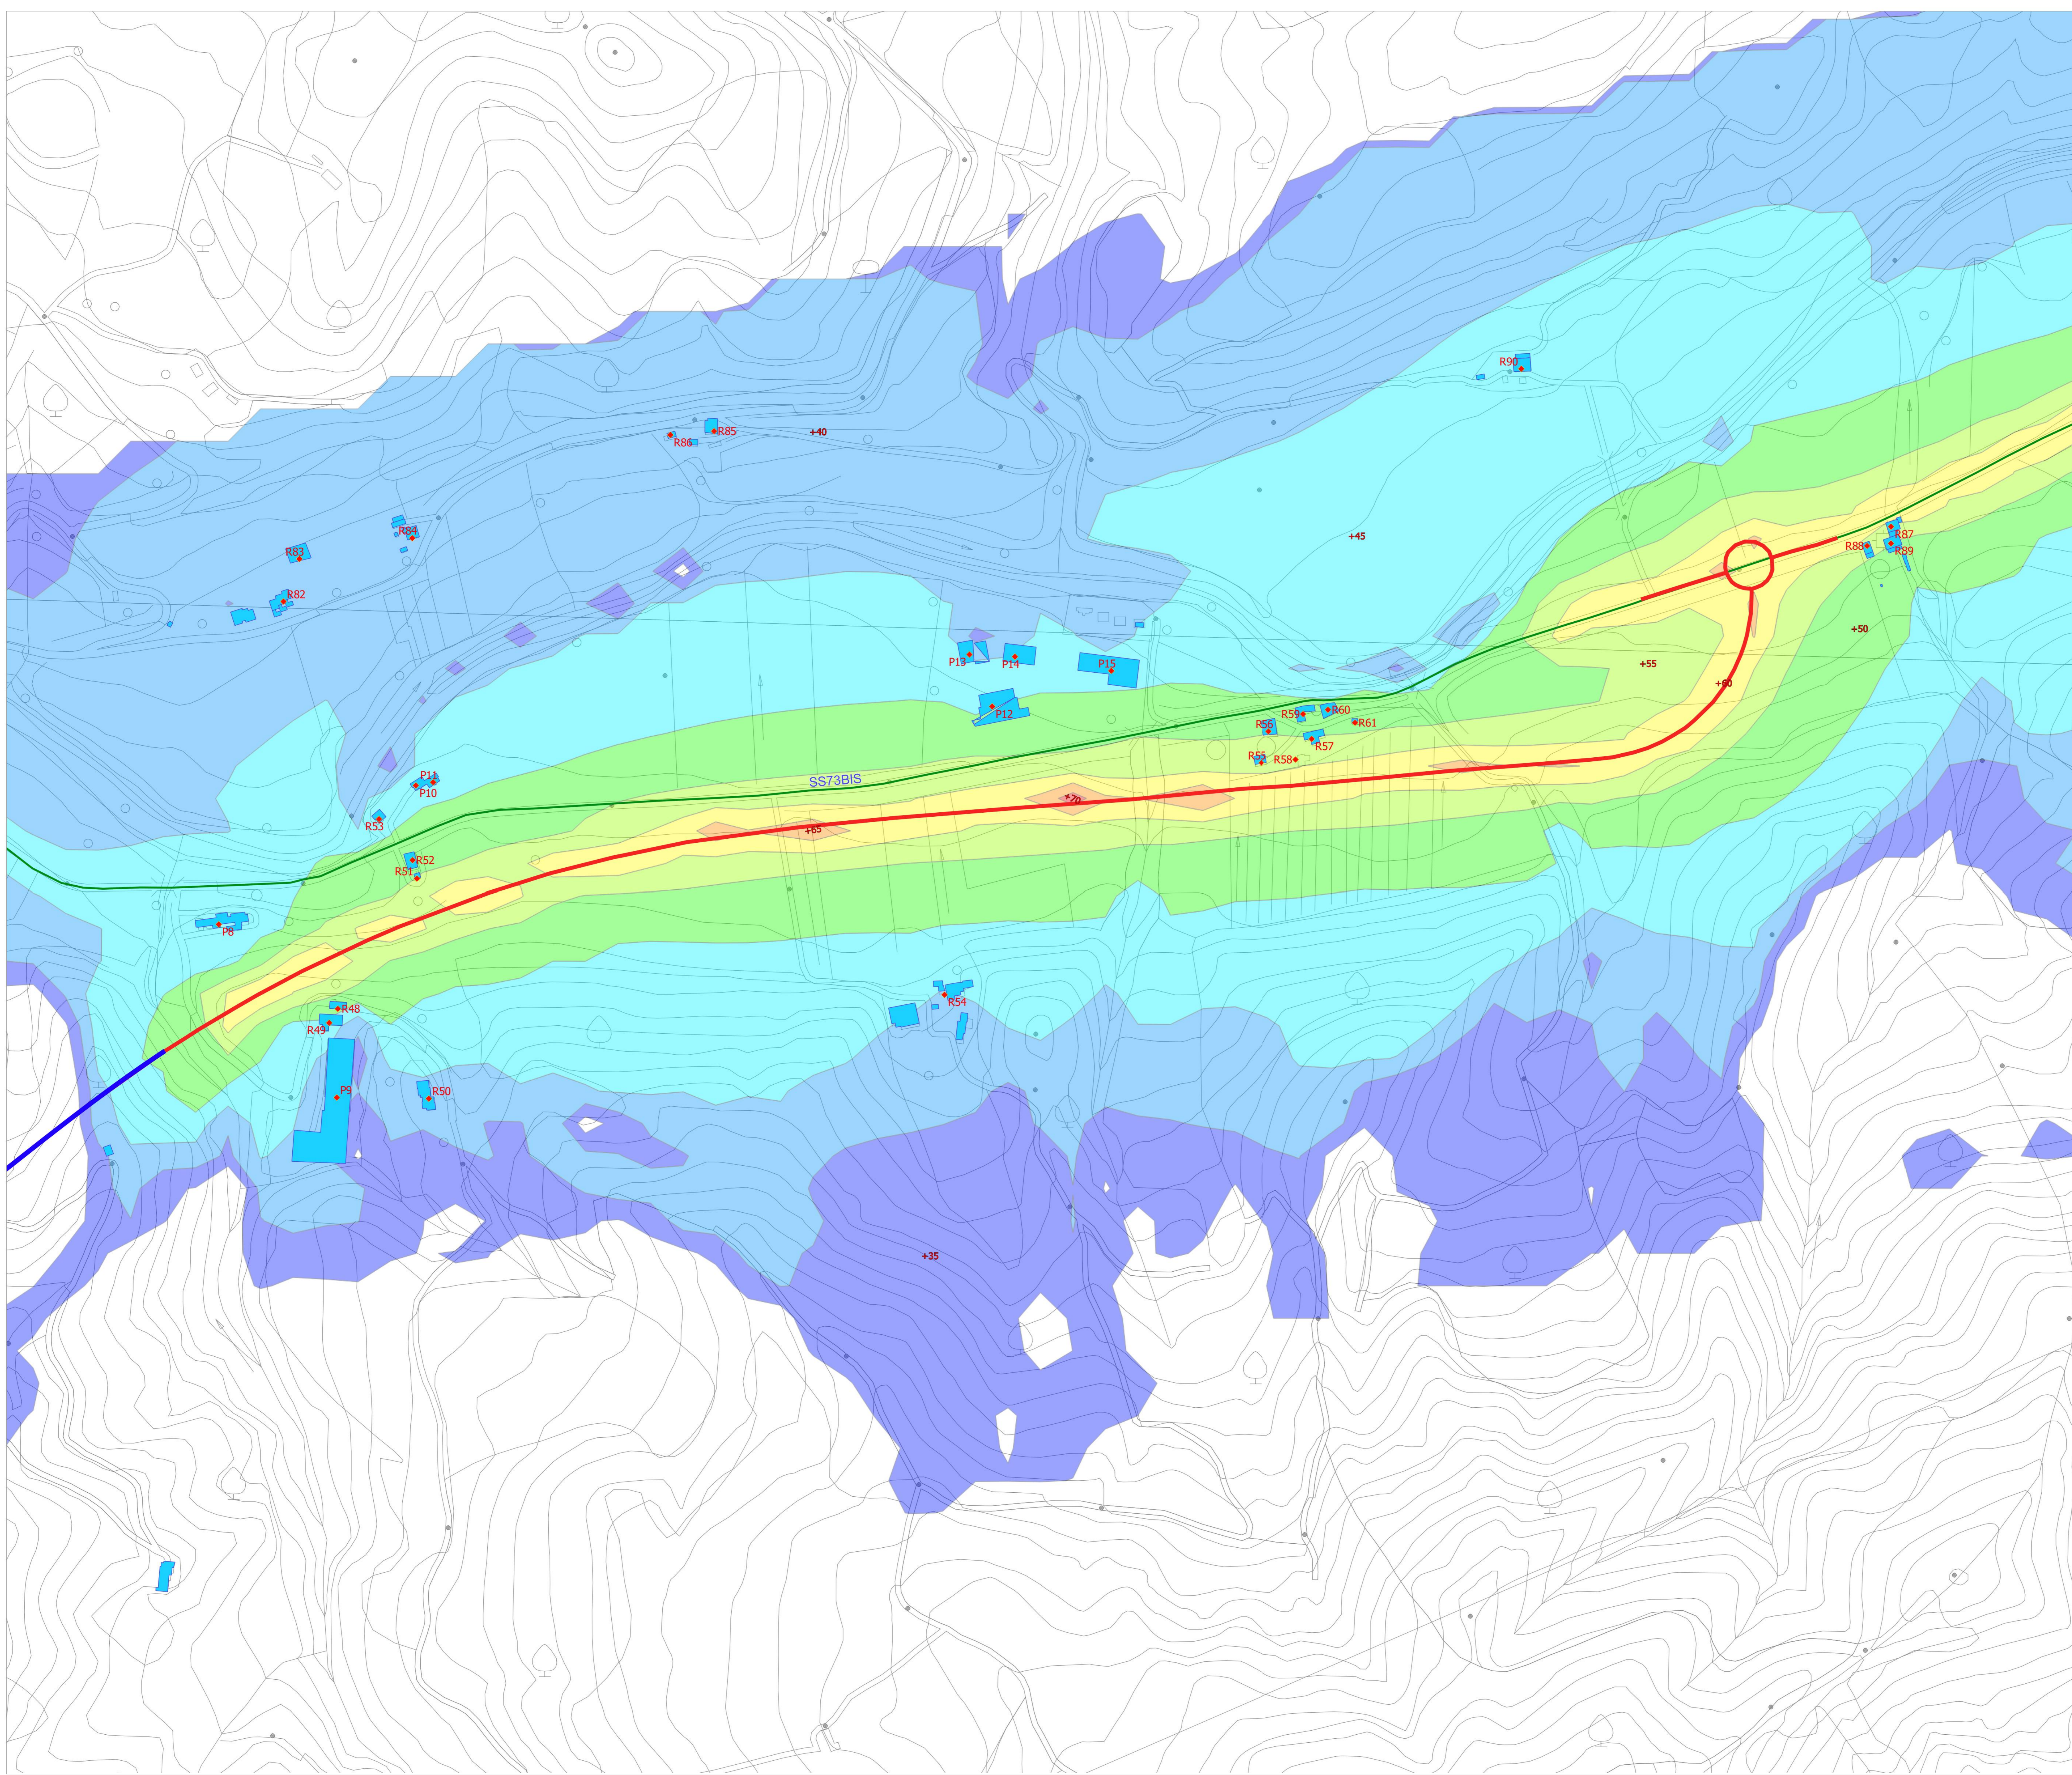

Sanas
GRUPPO FS ITALIANE

Direzione Progettazione e Realizzazione Lavori

E 78 GROSSETO - FANO
TRATTO SELCI - LAMA (E 45) - S. STEFANO DI GAIFA
Adeguamento a 2 corsie del tratto Mercatello sul Metauro Ovest - Mercatello sul Metauro Est (Lotto 4°)

PROGETTO DEFINITIVO AN 245

ANAS - DIREZIONE PROGETTAZIONE E REALIZZAZIONE LAVORI

COORDINATORE PER LA SICUREZZA IN FASE DI PROGETTAZIONE Ing. Giuseppe Resto Ordine Ingegneri Provincia di Roma n. 20629	I PROGETTISTI SPECIALISTICI Ing. Ambrogio Signorile Ordine Ingegneri Provincia di Roma n. 20629	PROGETTAZIONE ATI: (Mandatari) GP INGENGERIA GESTIONE PROGETTI INGENGERIA s.r.l. coopprogetti engeko S.p.A.
IL GEOLOGO Dott. Geol. Salvatore Marino Ordine dei geologi della Regione Lazio n. 1069	IL PROGETTISTA E RESPONSABILE DELL'INTEGRAZIONE DELLE PROVAE SPECIALISTICHE (DPR 207/2011 ART 15 COMMA 1) Ing. Giuseppe Resto Ordine Ingegneri Provincia di Roma n. 20629	IL PROGETTISTA E RESPONSABILE DELL'INTEGRAZIONE DELLE PROVAE SPECIALISTICHE (DPR 207/2011 ART 15 COMMA 1) Dott. Ing. GIORGIO GUIDUCCI Ordine Ingegneri Provincia di Roma n. 14039

STUDIO DI IMPATTO AMBIENTALE
Analisi ambientale
Rumore
Clima acustico notturno stato di progetto (Post Operam) – Tav. 3 di 3

CODICE PROGETTO	NOME FILE	REVISIONE	SCALA
DTAN245	T01A08AMBPL15A	A	1:2000
PROGETTO	ELAB.	DATA	REDAITTO
D			
C			
B			
A	Emissione	Ottobre '22	Buonagrazzoni
REV.	DESCRIZIONE	DATA	VERIFICATO
			Guiducci