

LEGENDA

	Cabina inverter		Viabilità accessi
	Cabina trasformatori		Struttura moduli fotovoltaici tracker 1axial N-S
	Recinzione		Limite catastale
	Viabilità interna/perimetrale		Particelle impianto
	Accesso / Ingresso impianto		Mitigazione perimetrale
	Container uffici/control room		Vincolo corso d'acqua
	Container deposito (cantiere)		Vincolo bosco
	Servizi igienici (cantiere)		Collegamenti MT Settori
	Area cantiere \ stoccaggio		



Comune di Montalto di Castro (VT)

PROGETTO: **" MONTALTO MANDRIA SOLARE "**

Progetto per la realizzazione di un impianto fotovoltaico a terra della potenza di circa 12 MW connesso alla rete MT di E-Distribuzione

Procedimento Autorizzatorio Unico Regionale
ai sensi del combinato disposto dell'art. 27 bis del D.lgs 152/2006 e s.m.i. e D.M. 52/2015

TITOLO ELABORATO: **DETTAGLI LAYOUT IMPIANTO SU CATASTALE**

TAVOLA:	LAYOUT:	DENOMINAZIONE FILE:	SCALA:
T02	iso 820*420	layout_MdCMandriaSolare_A02.dwg	1:2500

COMMITTENTE: **SF Ele I S.r.l.**


REV.	DATA	DESCRIZIONE	REDATTO	CONTROLLATO	APPROVATO
01.	Feb/23				
02.					
03.					
04.					

VISTI E APPROVAZIONI


PROGETTISTA INCARICATO

ING. MAURIZIO MANENTI

FIRMA del PROGETTISTA

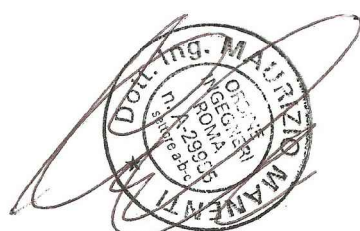

SF Ele I S.r.l.
P.IVA 02403350560
Via Cantorvio 44/C 01021
stefele1@aec.it

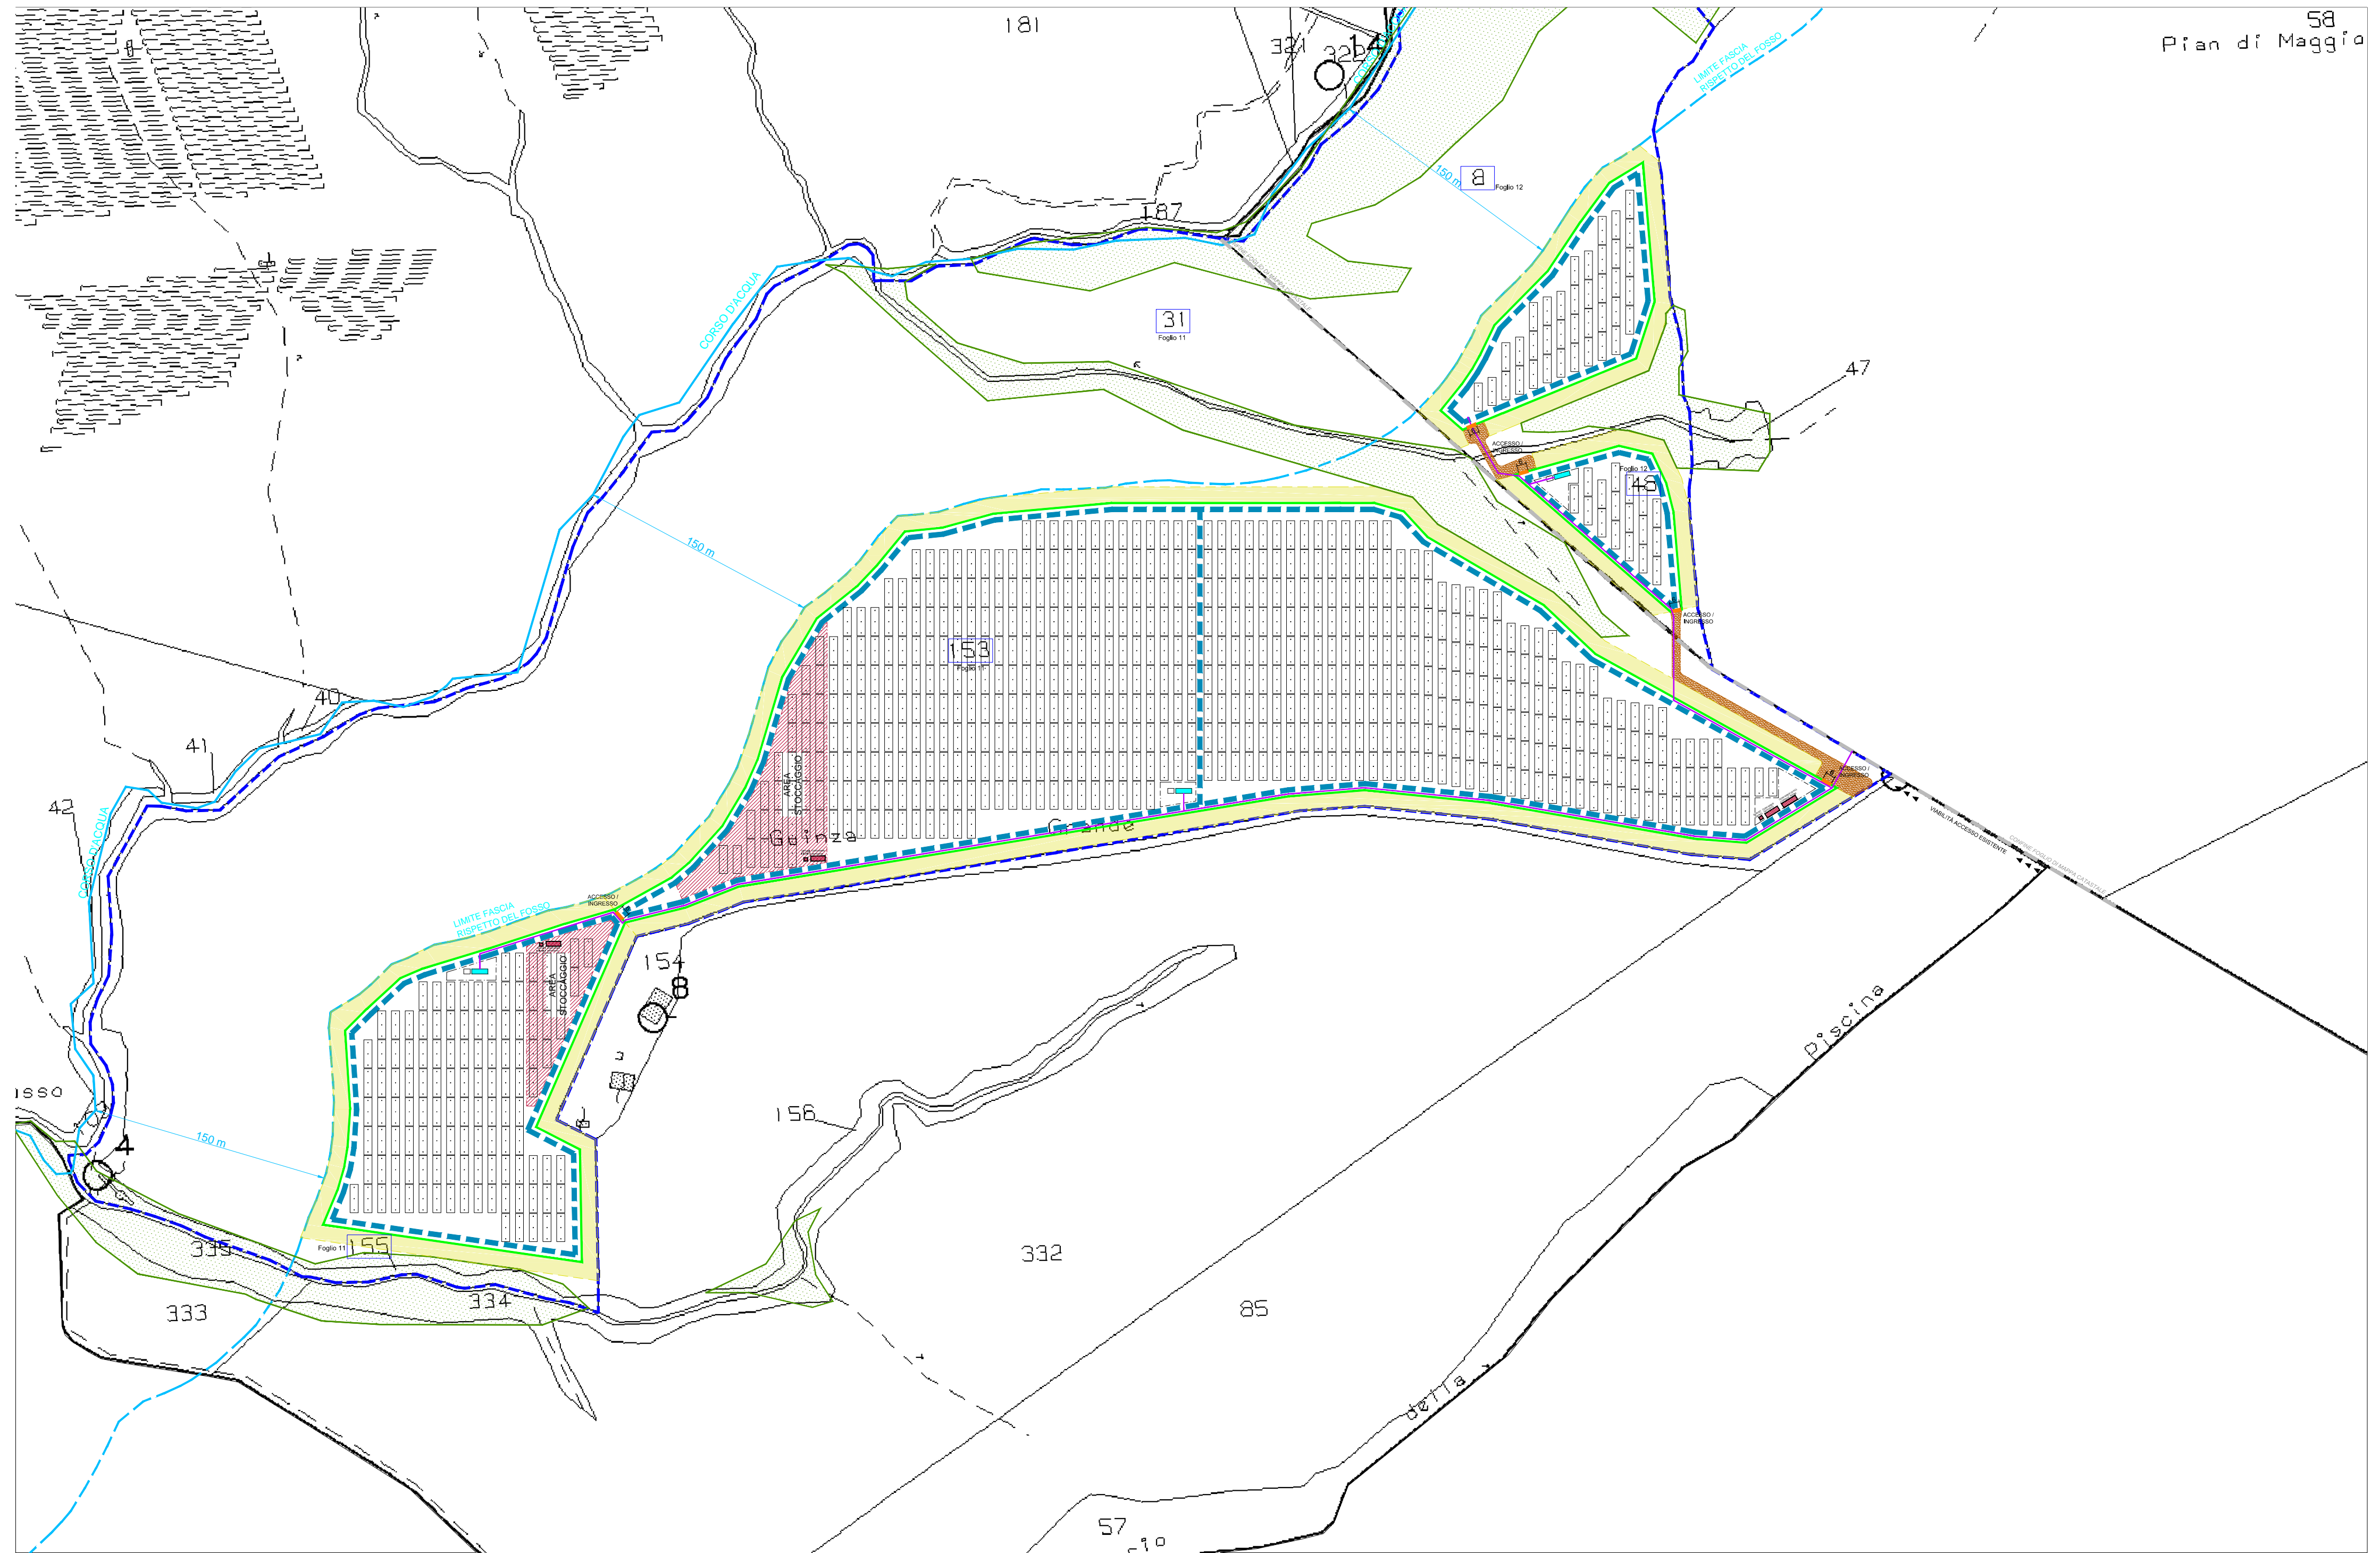

58
Pian di Maggio