Progetto di mitigazione: planimetria generale - Scala 1: 2.000

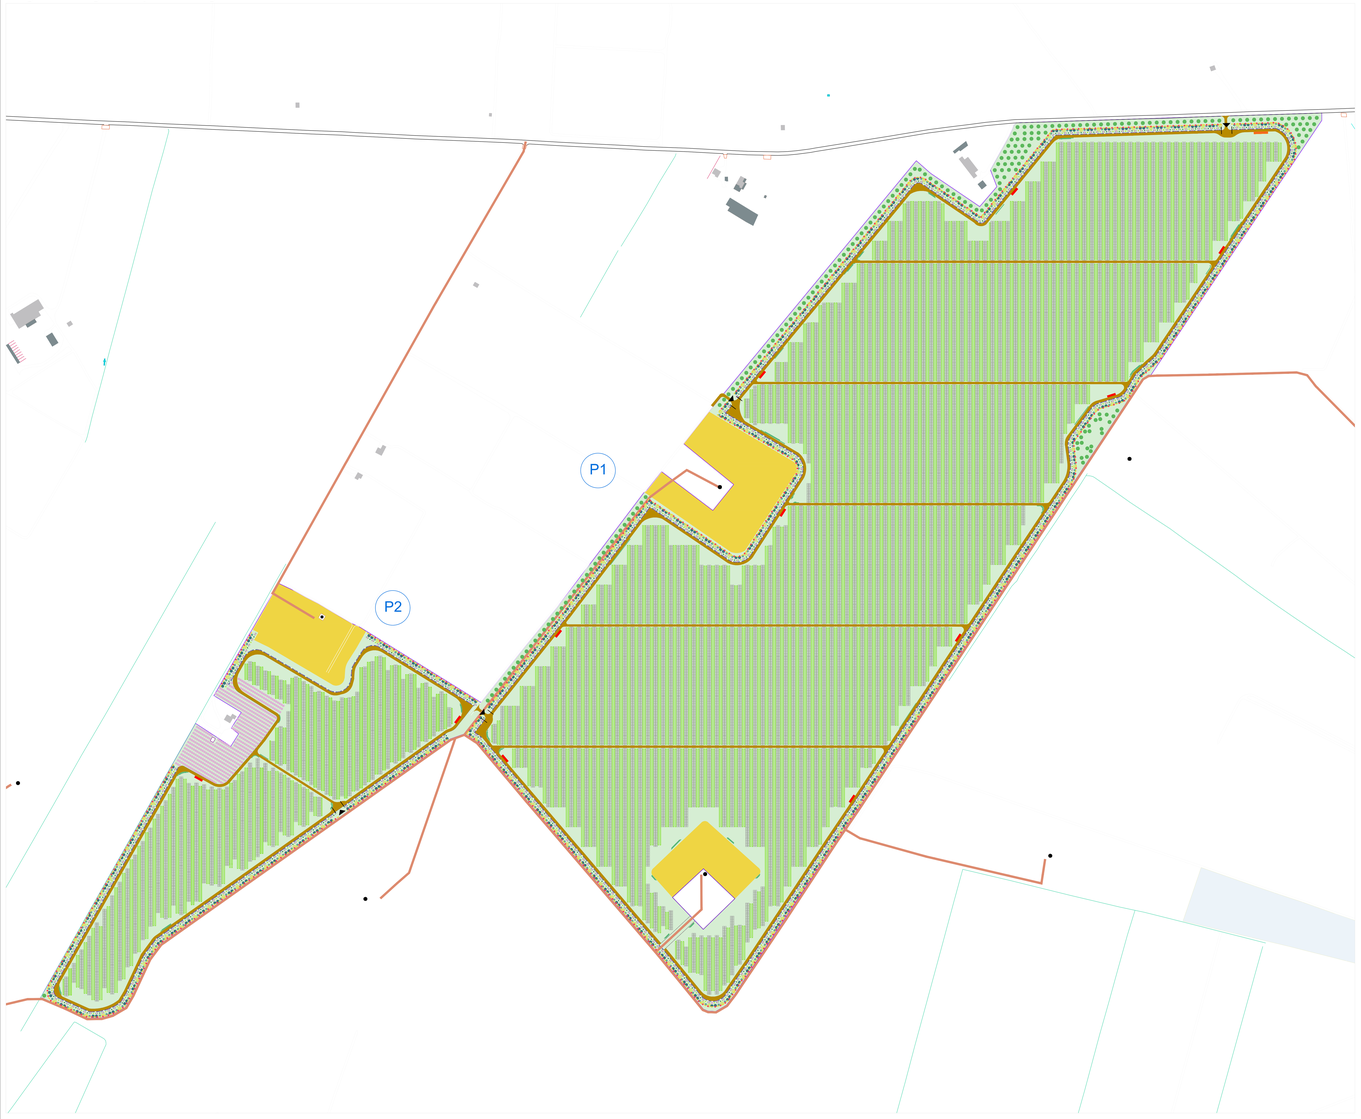

Area di progetto

Progetto elettrico

- Accessi
- Cabina di consegna
- Cabina di trasformazione
- Piastre
- Recinzione
- Strade interne
- Tracker

Alberi

Ulmus

Prunus amygdalus

Pyrus pyraster

Quercus ilex

Quercus trojana

Olea europaea

Arbusti

Arbutus unedo

Mespilus germanica

Myrtus communis

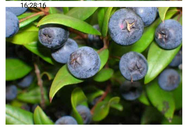

Phyllirea angustifolia

Prunus spinosa

Rhamnus alaternus

Rosa canina

Rosmarino officinalis

Spartium junceum

REGIONE PUGLIA

COMUNE DI SAN SEVERO (FG)

Progettazione Centrale Solare " Energia dell'olio del Tavoliere " da 50.859 kW

Proponente: Peridot Solar Blue s.r.l.
Via Alberico Albricci, 7 - 20122 Milano (MI) - Italia

Investitore agricolo superintensivo : OXY CAPITAL
Largo Donegani,2 - 20121 Milano (MI) - Italia

Partner: OLIO DANTE

Progettazione: progetto verde (studio di architettura del paesaggio); AEDES GROUP ENGINEERING; MARE RINNOVABILI

Titolo: Progetto di mitigazione: planimetria generale

N° Elaborato: 35

Cod: VT_22

Scala: 1:2.000

Tipo di progetto:
- ○ RILIEVO
- ○ PRELIMINARE
- ● DEFINITIVO
- ○ ESECUTIVO

Progetto dell'inserimento paesaggistico e mitigazione
Progettista: Agr. Fabrizio Cambato Bambase; Arch. Alessandro Visalli
Collaborati: Arch. Ilaria Ciullo; Arch. Anna Sorice; Urb. Enrico Borreli; Urb. Giovanni Ferrione; Urb. Patrizia Ruggiero
Progettazione elettrica e civile
Progettista: Ing. Rolando Roberto; Ing. Marco Balzano
Collaborati: Ing. Gianluca Marsico; Ing. Gisella Roberto
Consulenza geologia Geol. Gaetano Cicculelli
Consulenza archeologia Archeol. Concetta Ciccolella

Rev.	Descrizione	Data	Formato	Elaborato da	Controllato da	Approvato da
00	Consegna	Dicembre 2022	A0+	Daniela Martone	Alessandro Visalli	Fabrizio Cambato Bambase