

**PROCEDIMENTO DI VALUTAZIONE IMPATTO AMBIENTALE  
(Art. 23 del D.Lgs 152/2006 e s.m.i.)  
REGIONE LAZIO - PROVINCIA DI VITERBO - COMUNE VETRALLA**



## **BIO Soc. Agricola srl**

VIALE CAMILLO BENSO CONTE DI CAVOUR, 136 - SIENA - 53100  
P.I. 01483240527

### **PROGETTISTI INCARICATI**

#### **Ing. Anna Rita PETROSELLI PhD**

Studio Tecnico Via Genova, 24 – VITERBO (VT) –

CF: PTRNRT70E70M082A P.IVA 01387780560

Cell. 335 6104533

e-mail: [annarita.petroselli@gmail.com](mailto:annarita.petroselli@gmail.com)

Pec: [annarita.petroselli@ingpec.eu](mailto:annarita.petroselli@ingpec.eu)

Iscrizione Ordine Ingegneri Viterbo n. A976a

#### **Ing Fernando FAUSTO**

C.F:FSTFNN57T31E330F

presso UNICABLE srl via delle Genziane 12 Castiglione del Lago (PG)

tel 0756976354 cell 3382721657

mail: [fernando@unicableimpianti.it](mailto:fernando@unicableimpianti.it)

pec: [unicablesrl@pec.it](mailto:unicablesrl@pec.it)


iscrizione ordine ingg Perugia A859

### **ELABORATO**

## **INTERFERENZE IDRAULICHE - PARTICOLARI**



CODICE	SCALA	STATO	DATA	REV.
BIO-CIN-ELPRO032		<b>CONSEGNA</b>	<b>15/07/2022</b>	<b>00</b>

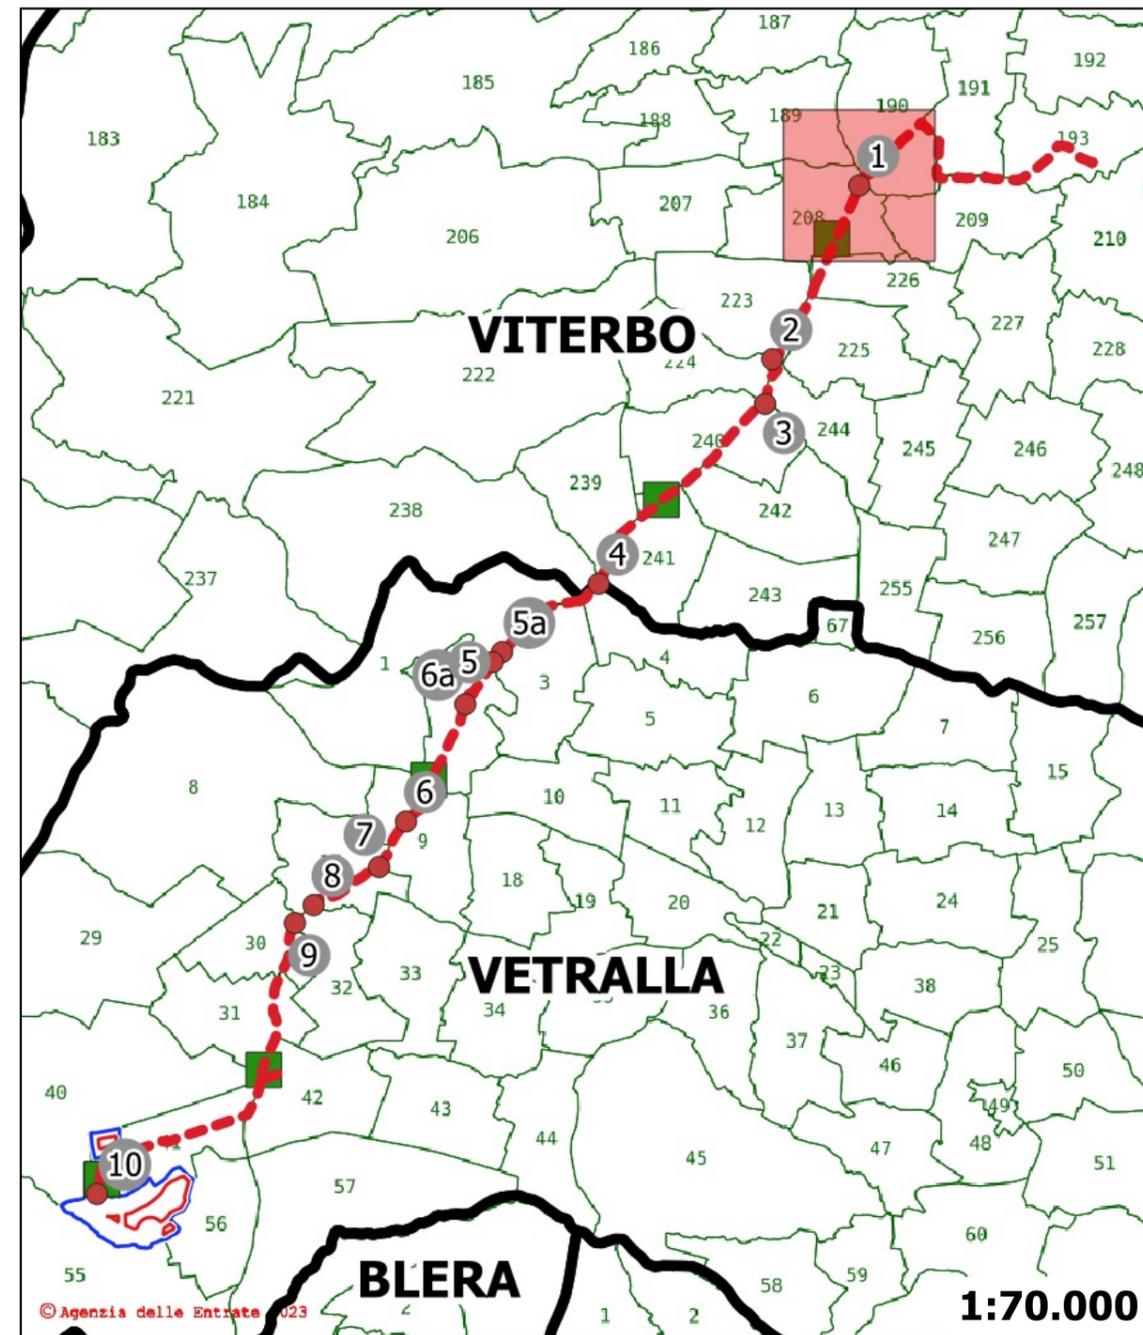

**Sezione 1**

**Tipologia: Attraversamento**

**Inquadramento catastale**

**Posizione del punto:**

Comune: Viterbo

Nord: 4.697.341 m - Est: 258.038 m

Foglio: 208

SR: EPSG 23033



**Descrizione del punto:**


ED50 / UTM ZONE 33

Nome corpo idrico: Fosso Risiere



**Legenda:**

--- Tracciato cavidotto  
attraversamenti

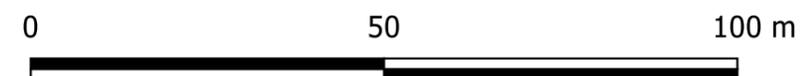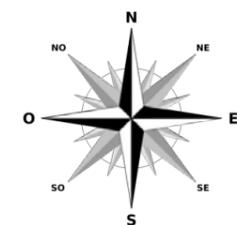


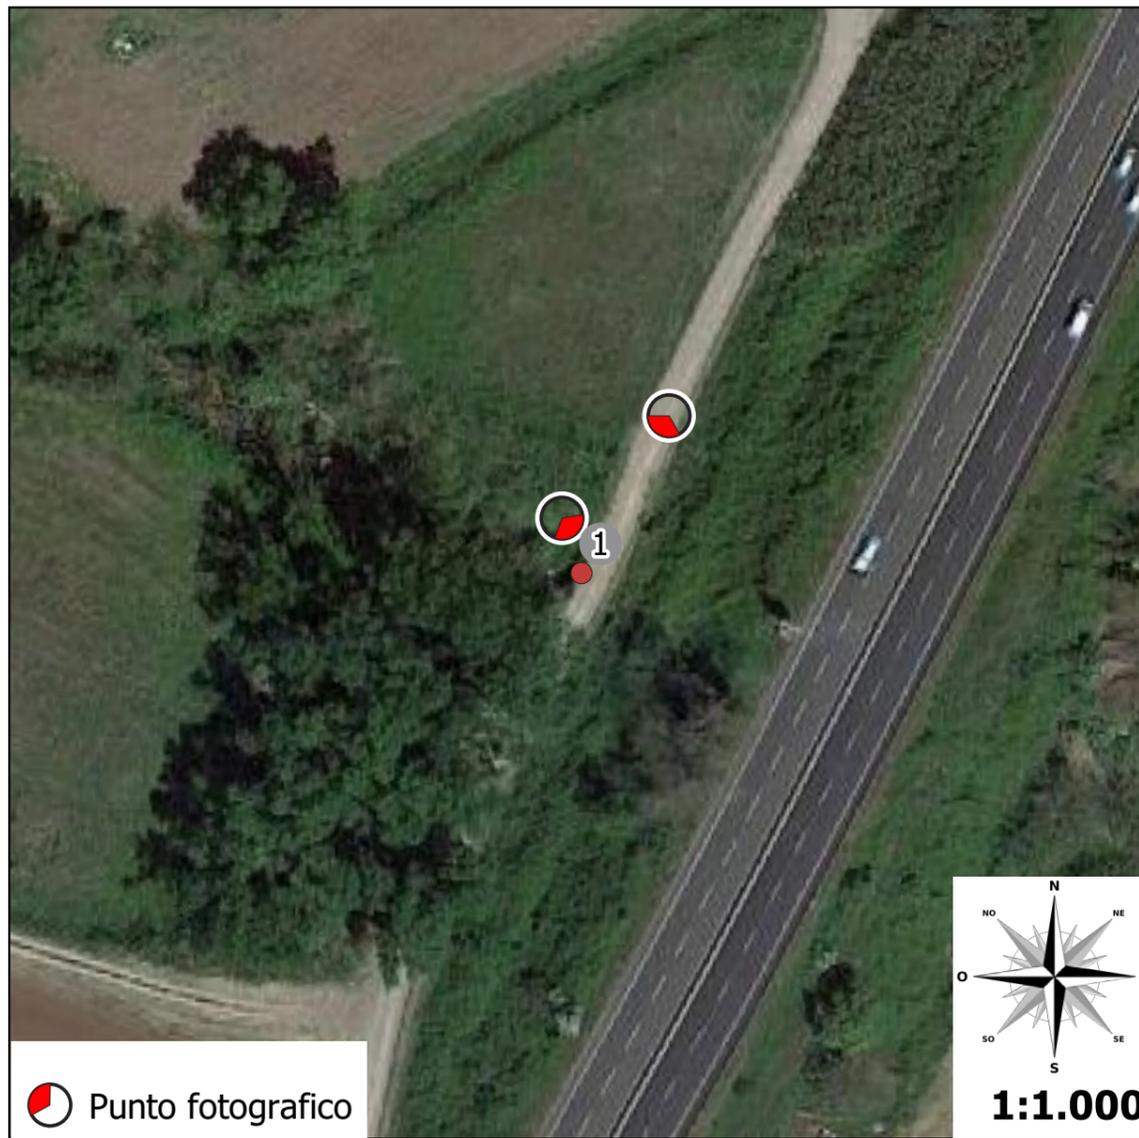

 Punto fotografico

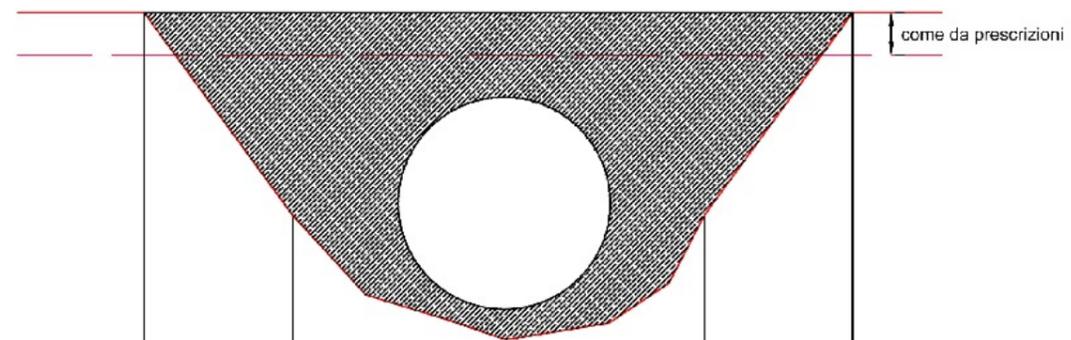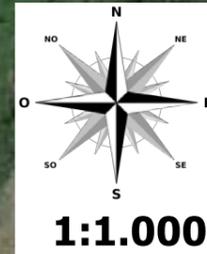

245.00						
	1	2	3	4	5	
PICCHETTO						
DISTANZE PROGRESSIVE	0.00	2.10	5.10	8.10	10.00	
DISTANZE PARZIALI		2.10	3.00	3.00	1.90	
QUOTE	252.20	247.90	246.70	248.10	252.00	

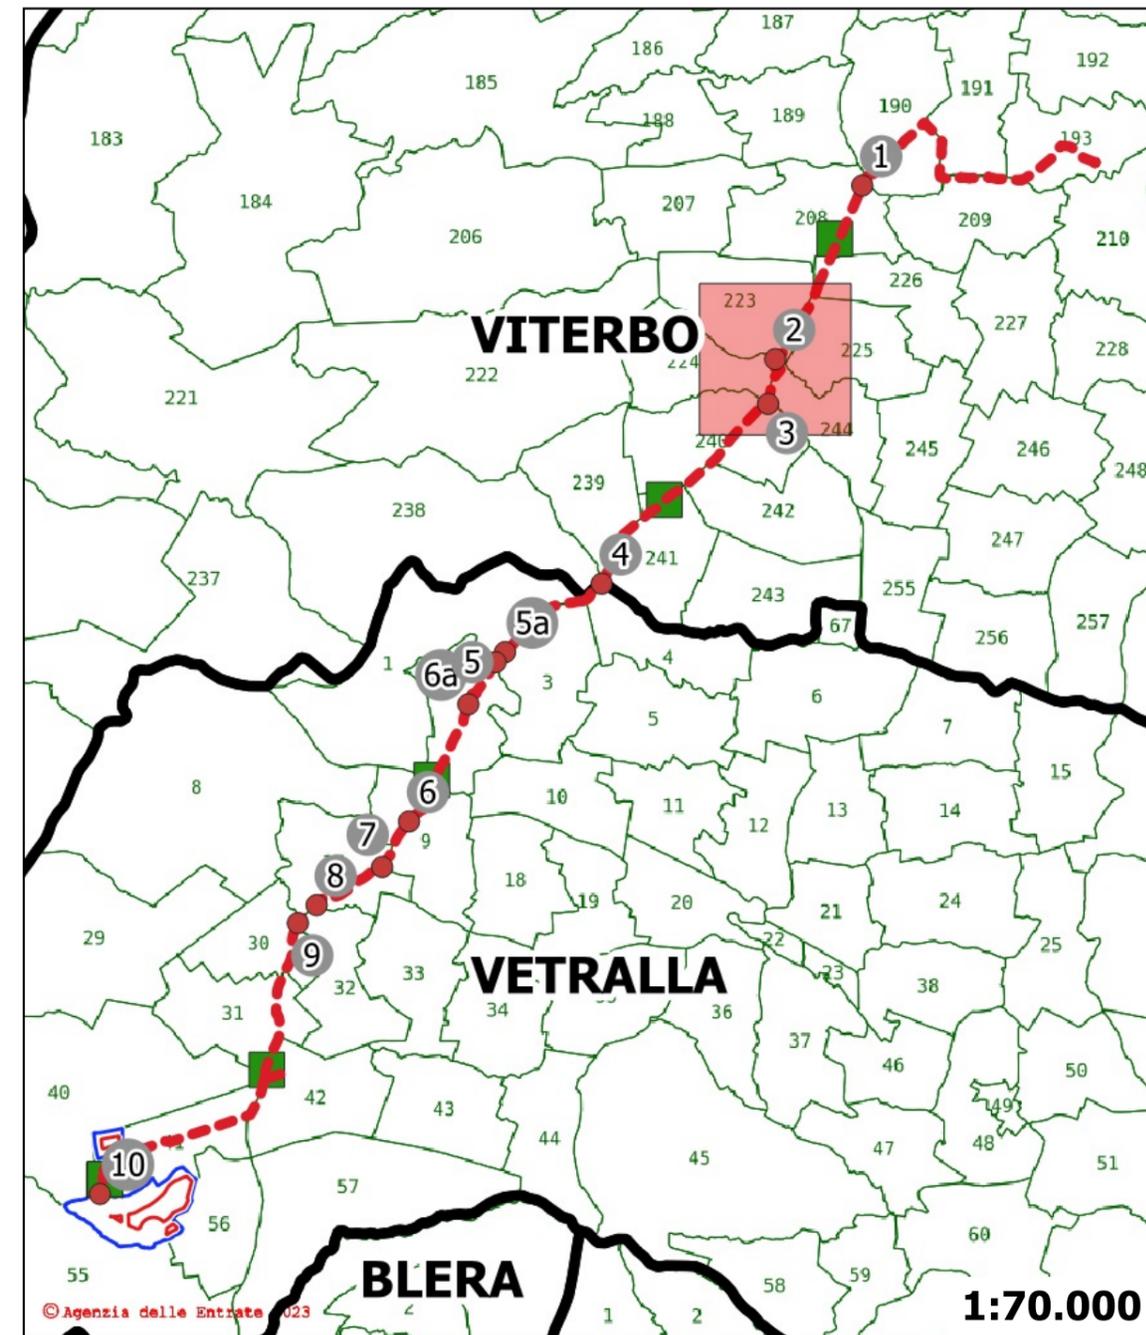

**Sezione 2**

**Inquadramento catastale**

Comune: Viterbo

Foglio: 224

**Descrizione del punto:**

Nome corpo idrico: Fosso Pasque

**Tipologia: Attraversamento**

**Posizione del punto:**



Nord: 4.695.621 m - Est: 257.177 m



SR: EPSG 23033

ED50 / UTM ZONE 33


**Legenda:**

--- Tracciato cavidotto  
attraversamenti

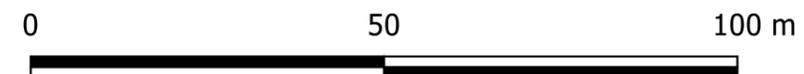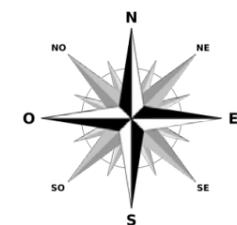

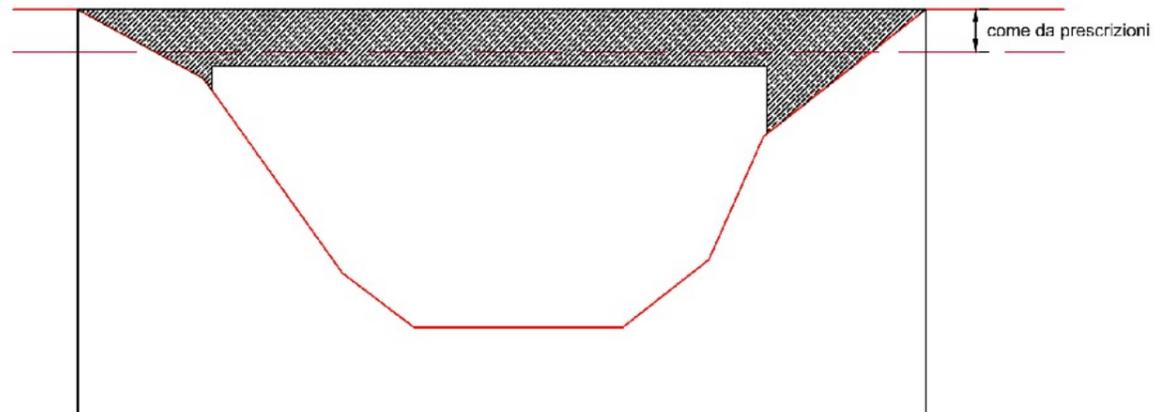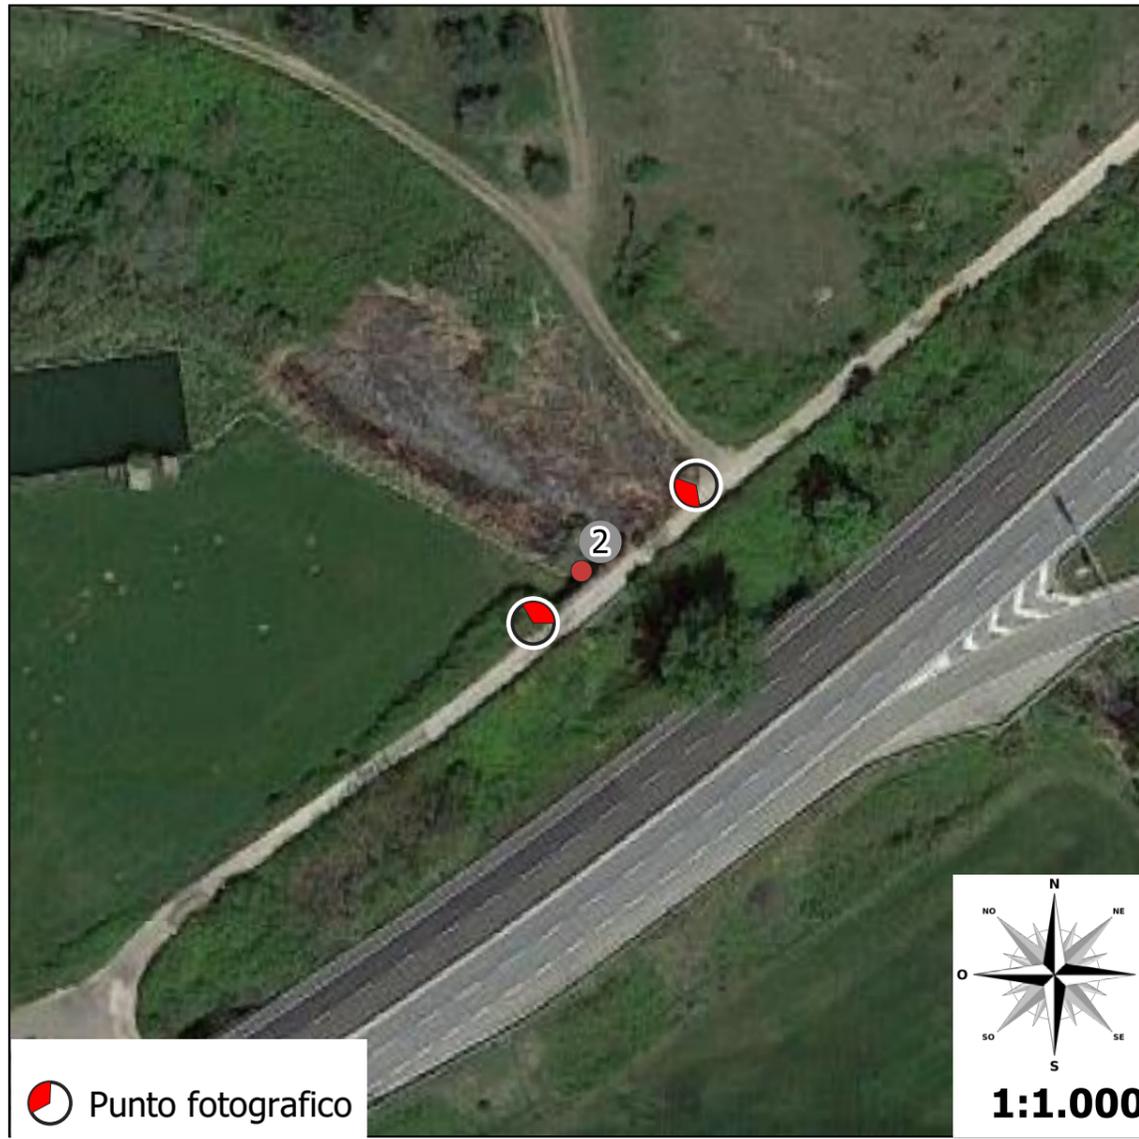

PICCHETTO	1	2	3	4	5
DISTANZE PROGRESSIVE	0.00	1.90	6.30	9.80	12.00
DISTANZE PARZIALI		1.90	4.40	3.50	2.20
QUOTE	227.80	225.80	227.20	224.80	227.50

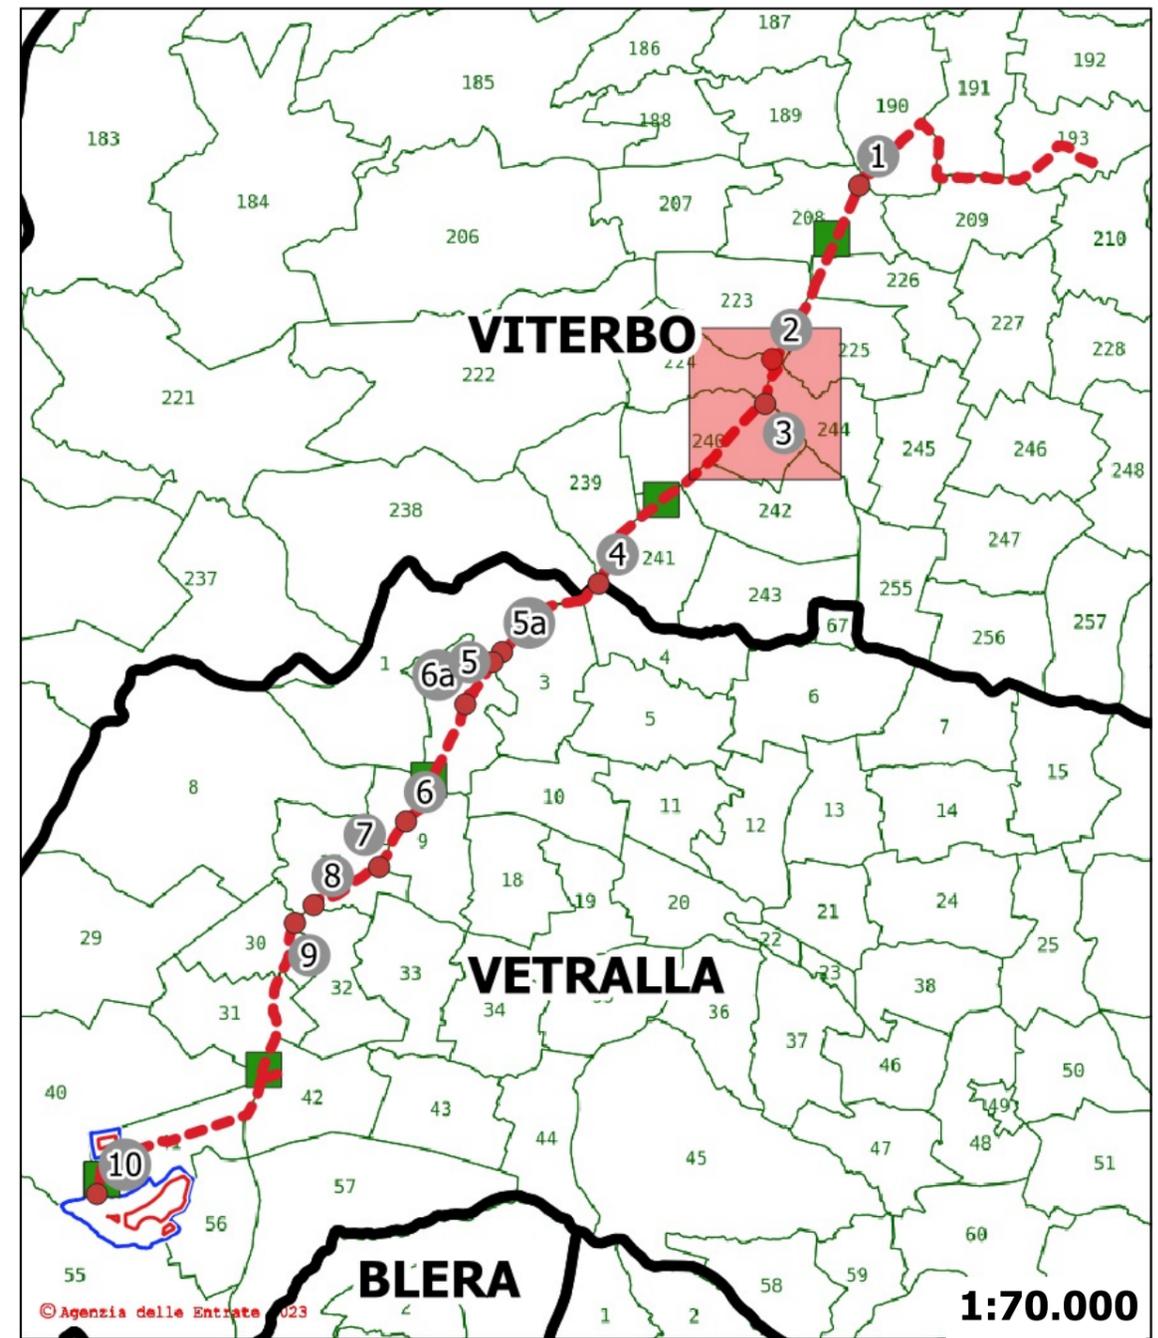

**Sezione 3**

**Inquadramento catastale**

Comune: Viterbo

Foglio: 240

**Descrizione del punto:**

Nome corpo idrico: Fosso del Cupo

**Legenda:**

--- Tracciato cavidotto  
attraversamenti





**Tipologia: Attraversamento**



**Posizione del punto:**


Nord: 4.695.179 m - Est: 257.107 m

SR: EPSG 23033

ED50 / UTM ZONE 33

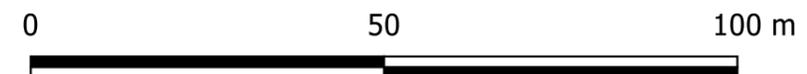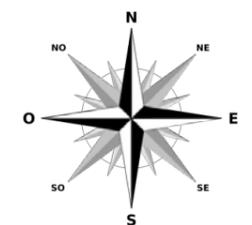


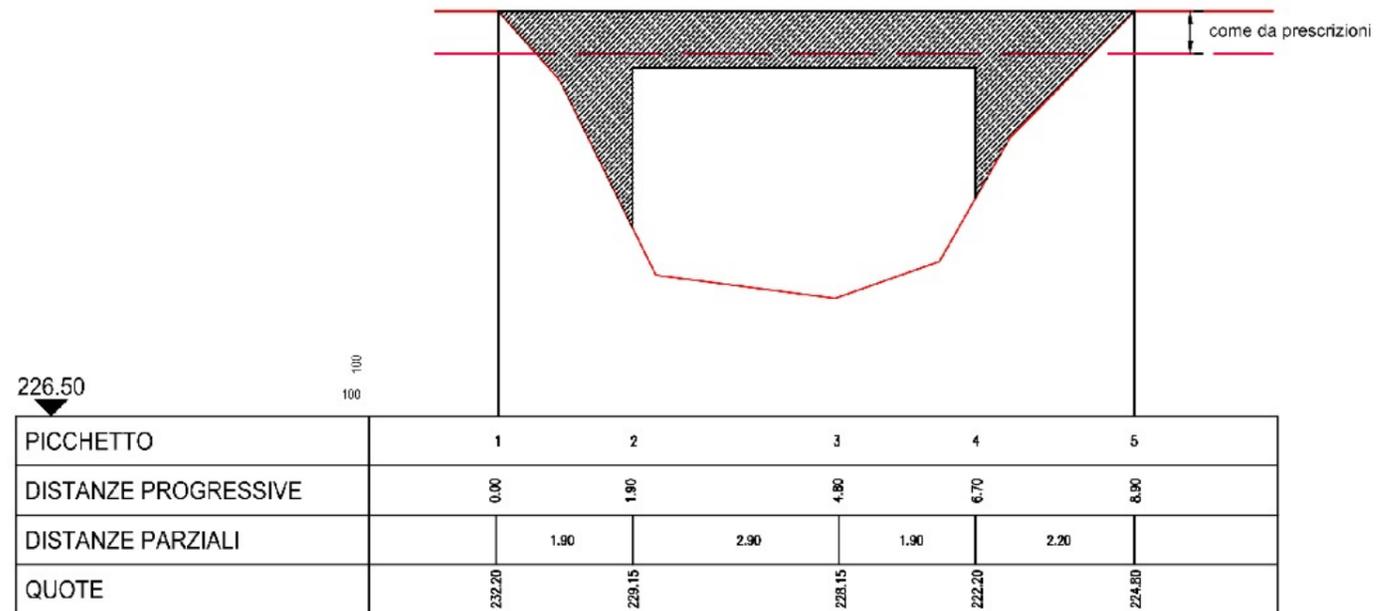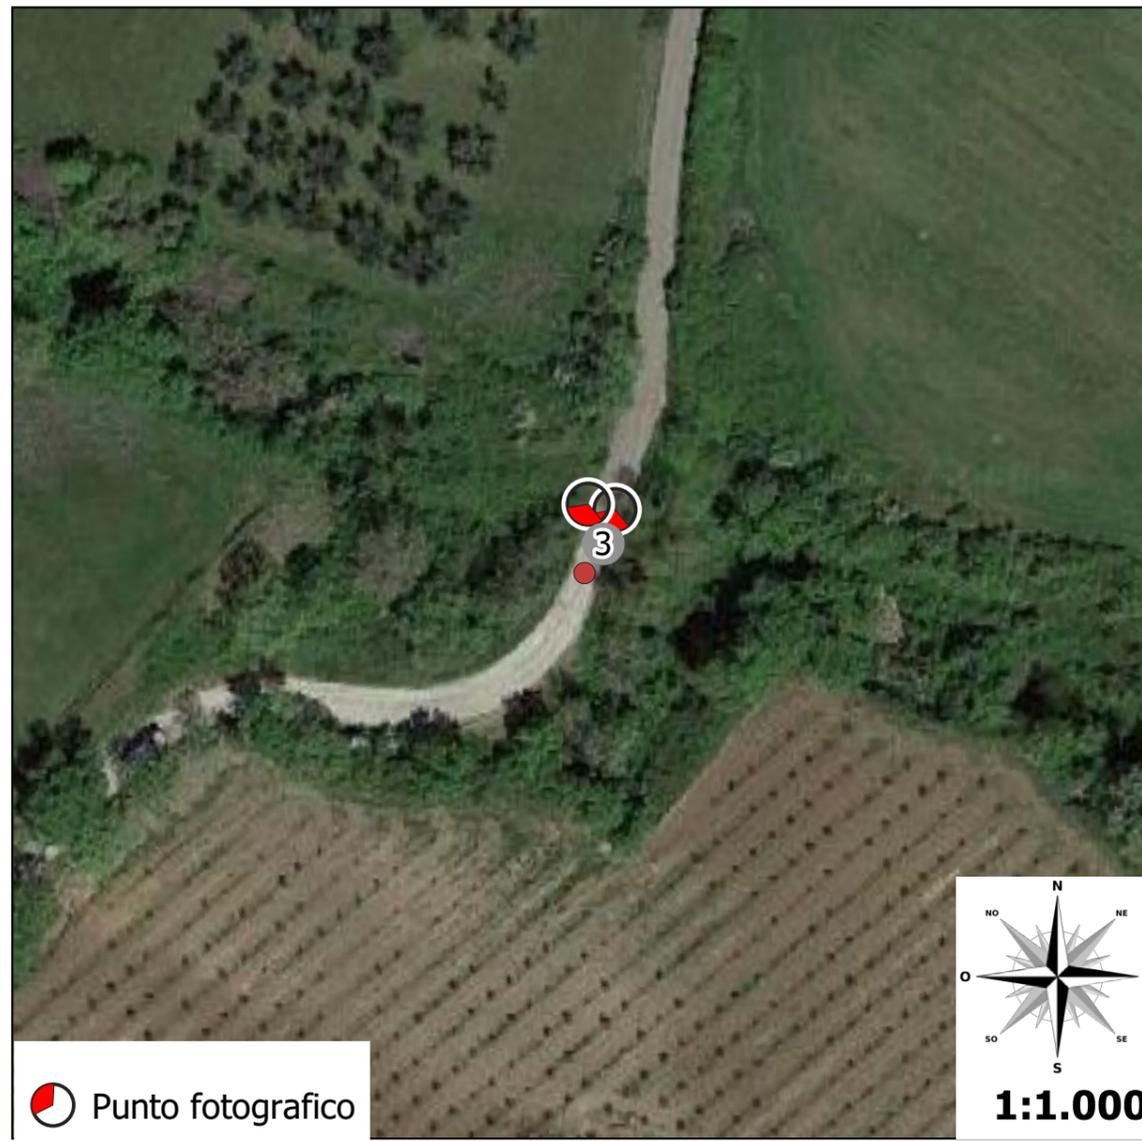

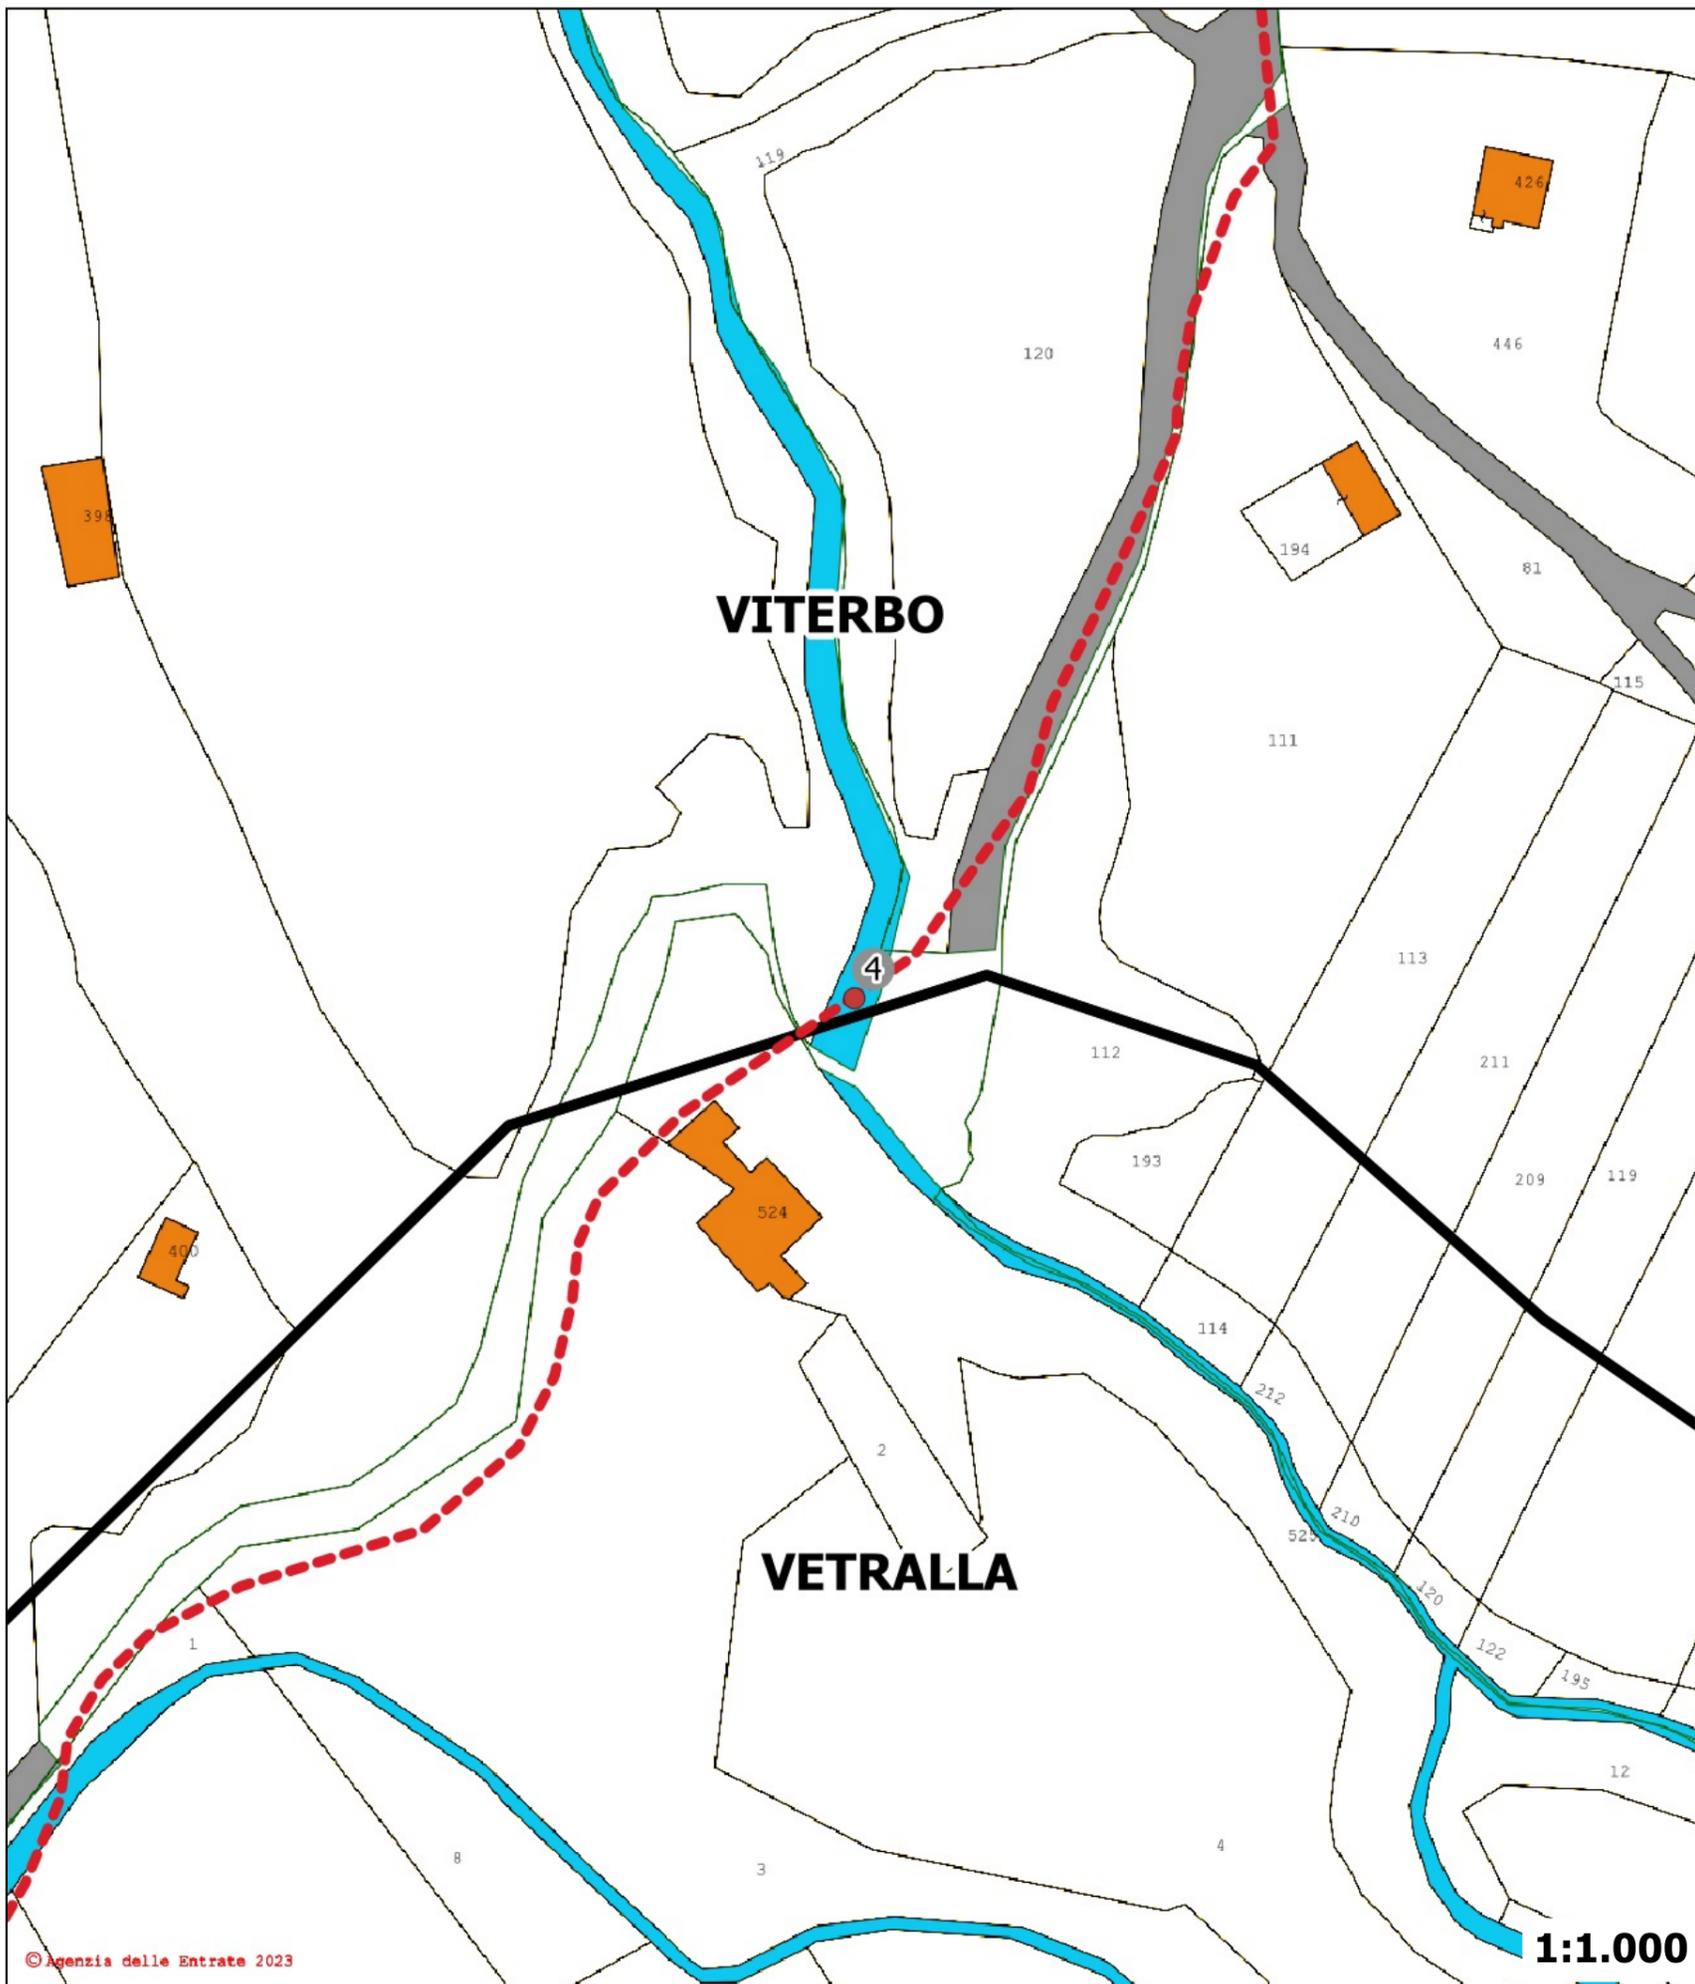

©Agenzia delle Entrate 2023

1:1.000

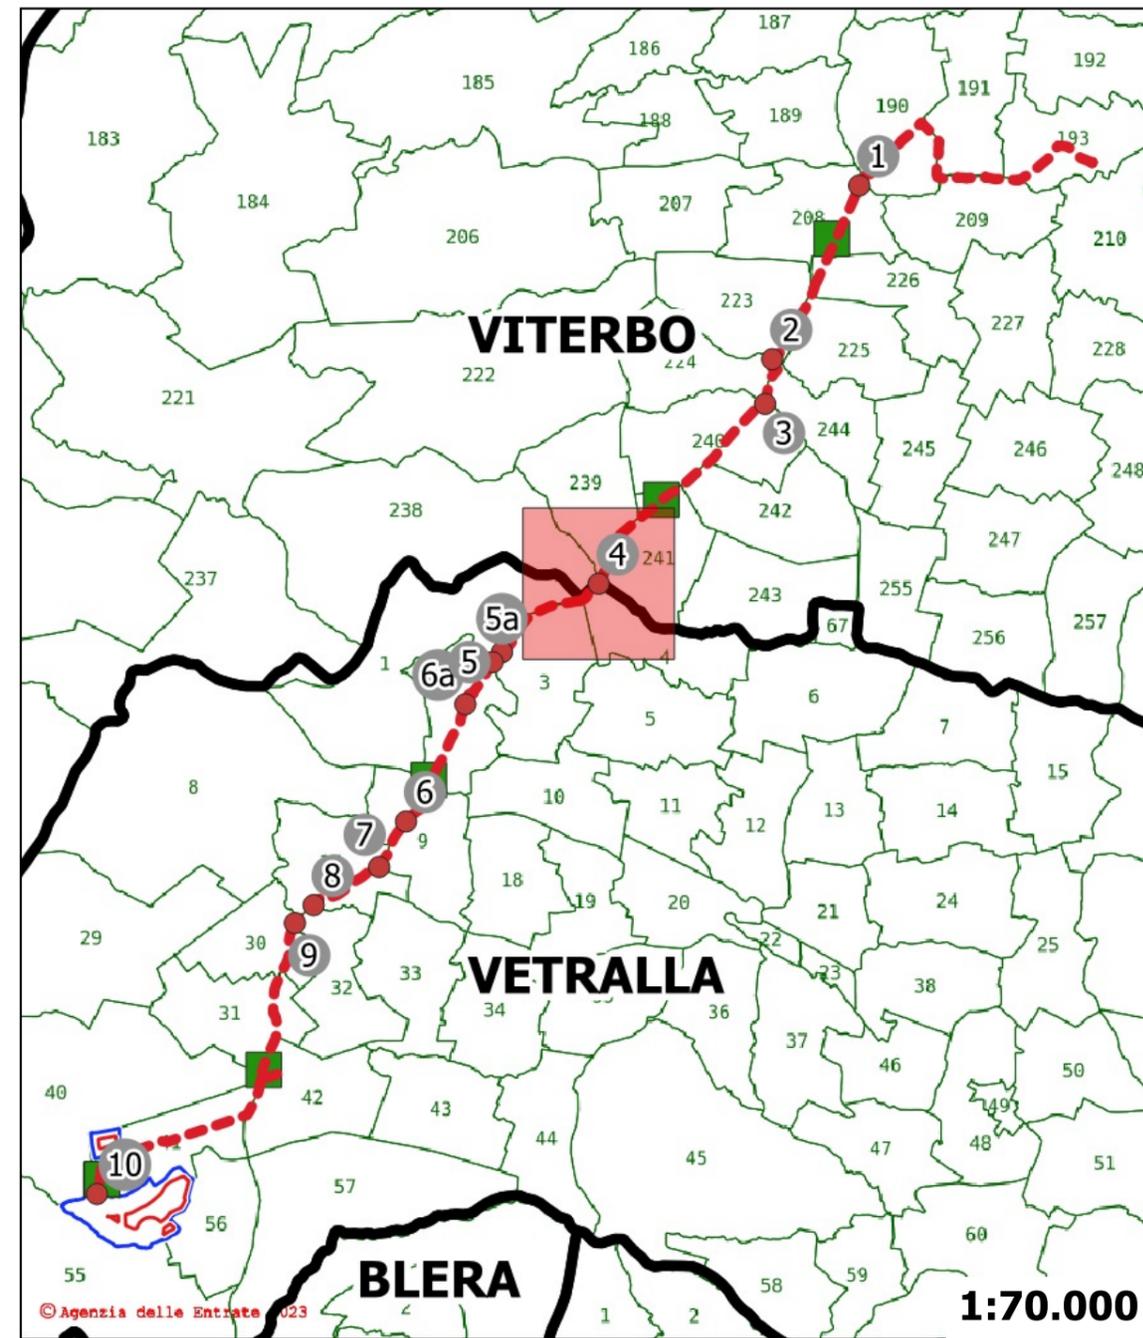

©Agenzia delle Entrate 2023

1:70.000

**Sezione 4**

**Tipologia: Attraversamento**

**Inquadramento catastale**

**Posizione del punto:**

Comune: Viterbo

Nord: 4.693.399 m - Est: 255.459 m

Foglio: 238

SR: EPSG 23033



**Descrizione del punto:**



ED50 / UTM ZONE 33

Nome corpo idrico: Fosso Rigomero

**Legenda:**

--- Tracciato cavidotto  
attraversamenti

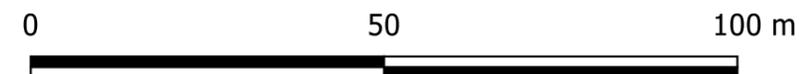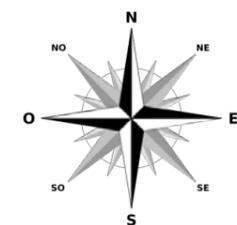

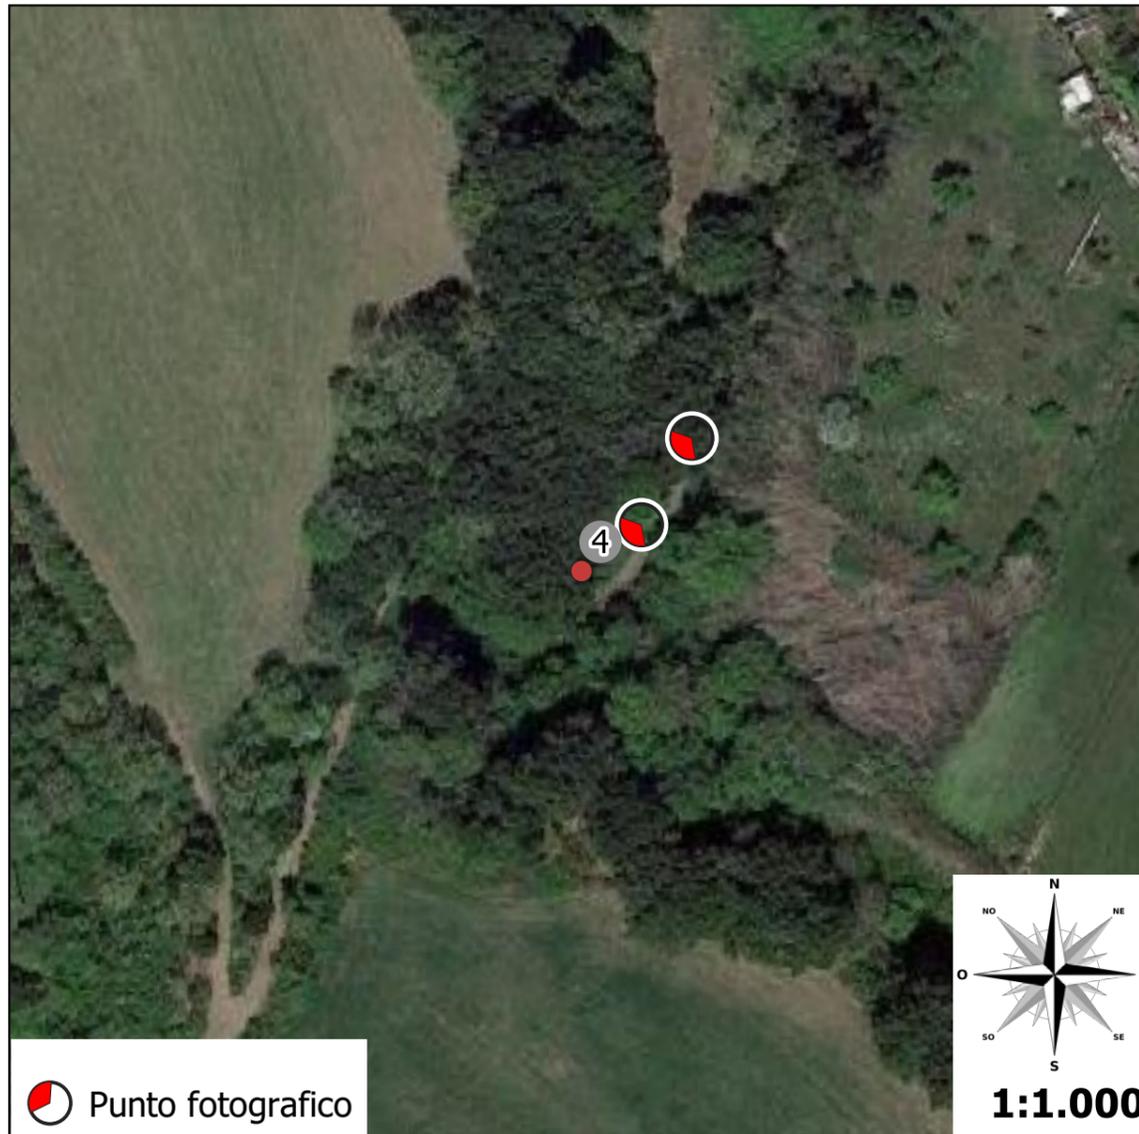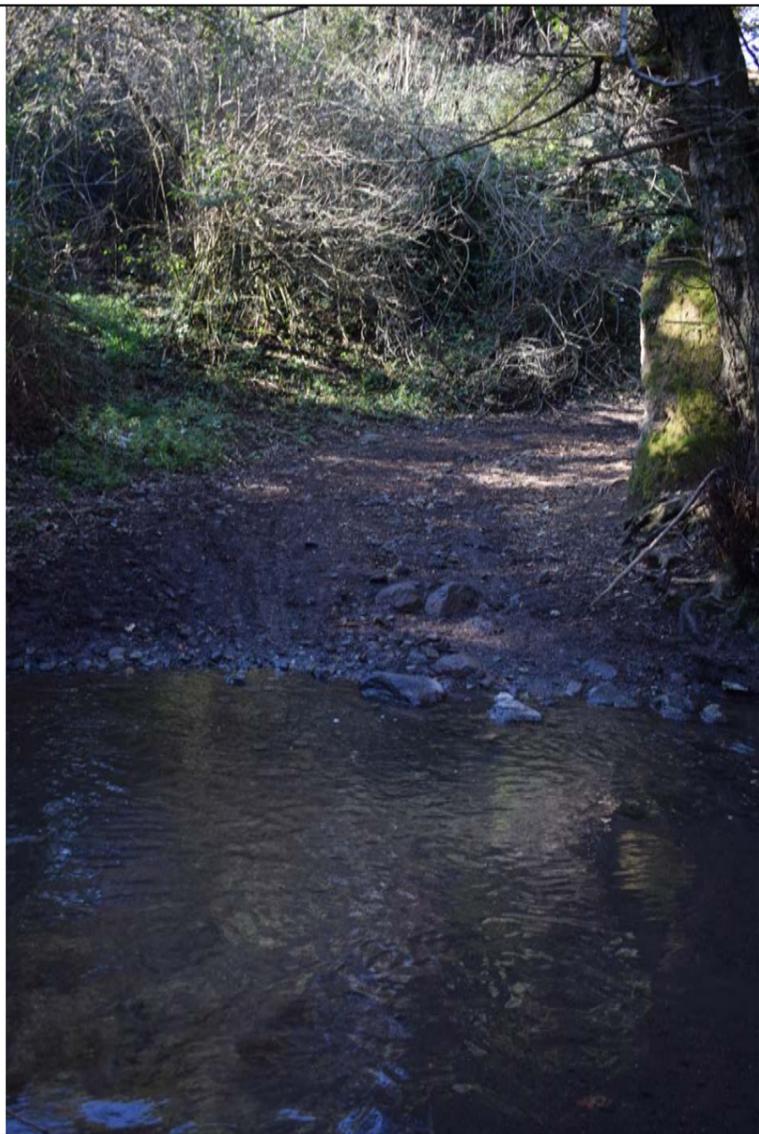



 Punto fotografico



187.00

100  
100

PICCHETTO	1	2	3	4
DISTANZE PROGRESSIVE	0.00	5.00	13.50	18.50
DISTANZE PARZIALI		5.00	8.50	5.00
QUOTE	192.50	191.00	191.00	192.50

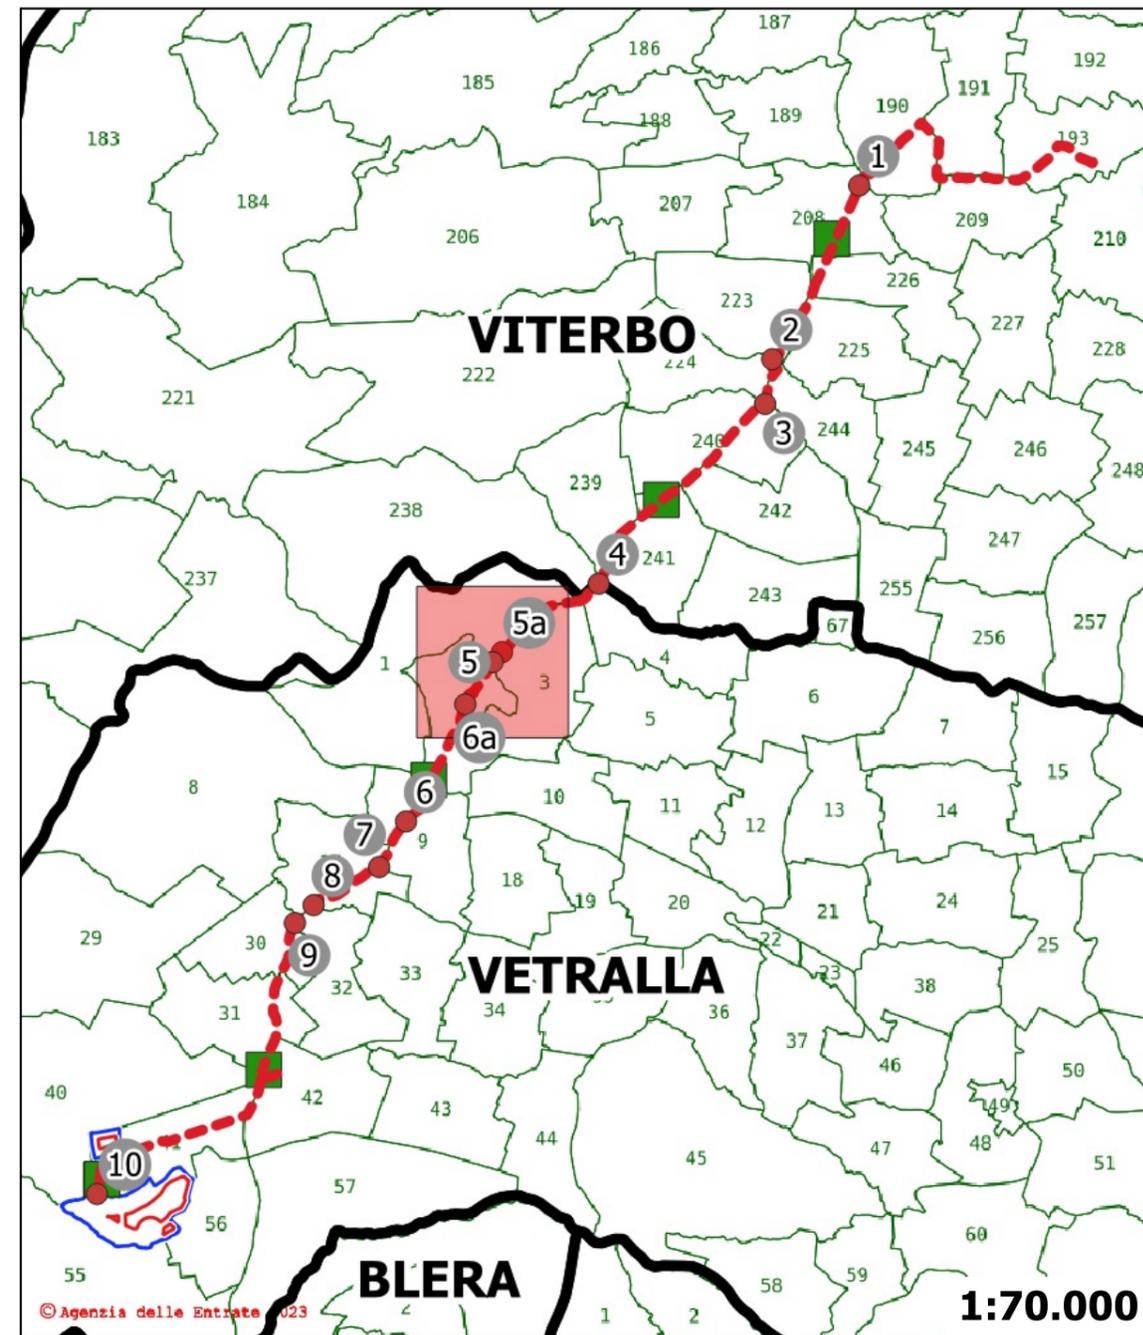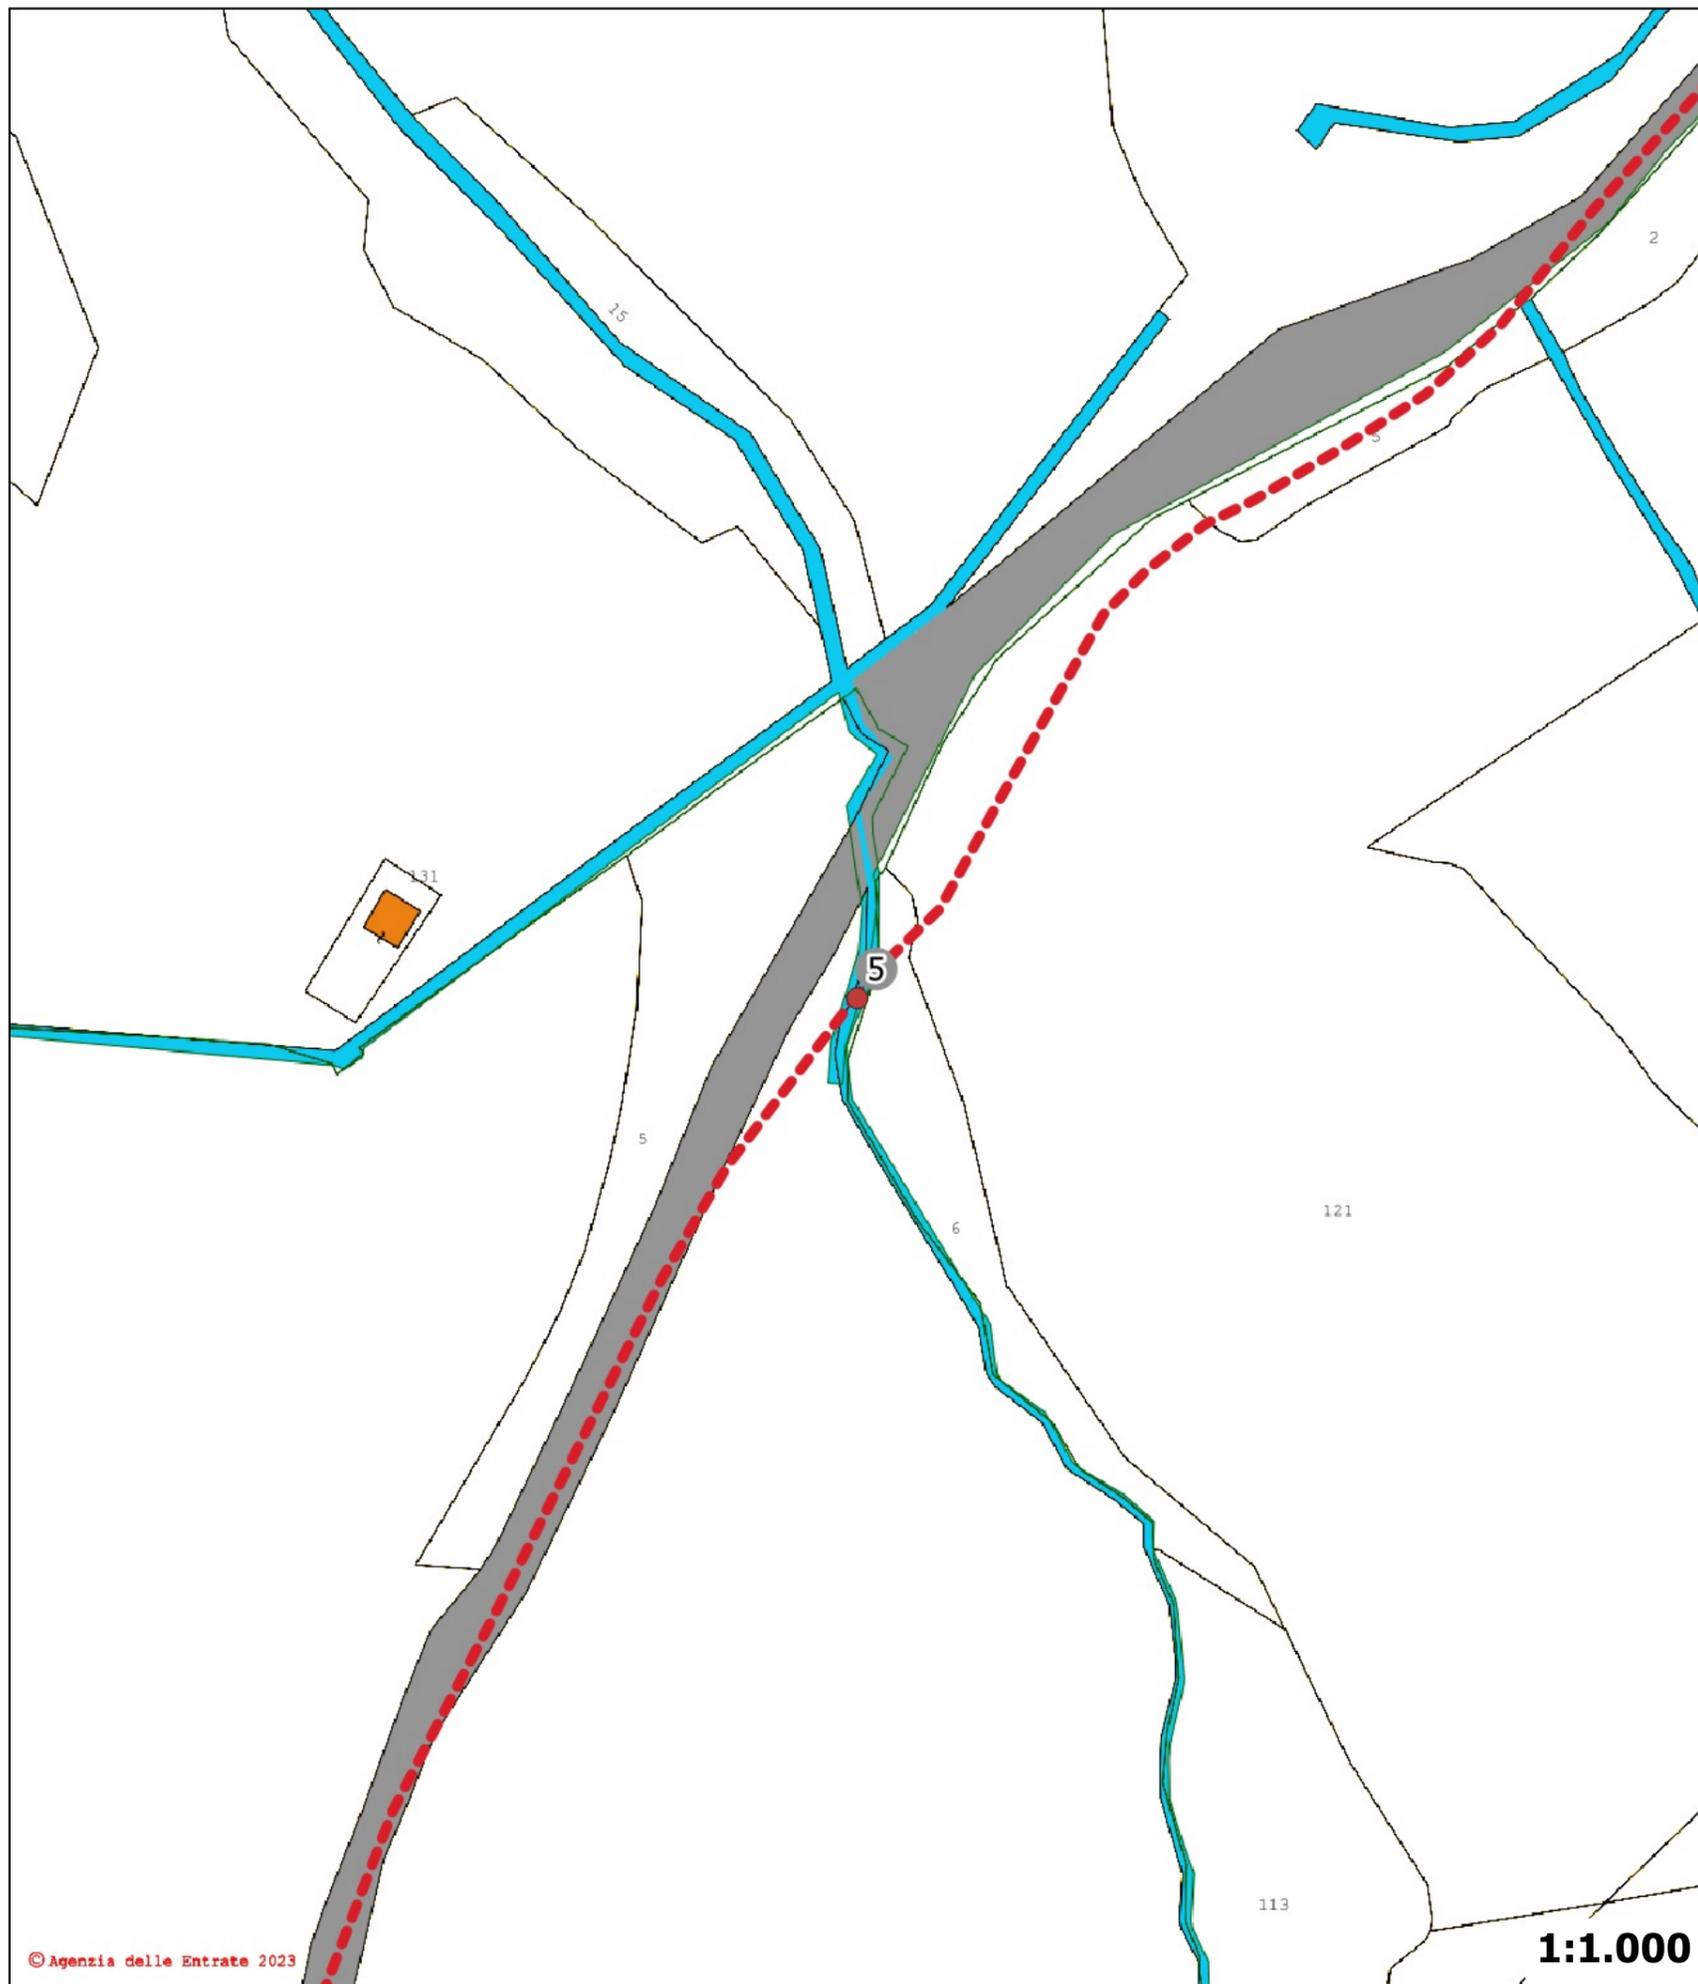

**Sezione 5**

**Tipologia: Attraversamento**

**Inquadramento catastale**

**Posizione del punto:**

Comune: Vetralla

Nord: 4.692.623 m - Est: 254.409 m

Foglio: 3

SR: EPSG 23033



**Descrizione del punto:**



ED50 / UTM ZONE 33

Nome corpo idrico: Fosso Valle Straccia


**Legenda:**



--- Tracciato cavidotto  
attraversamenti

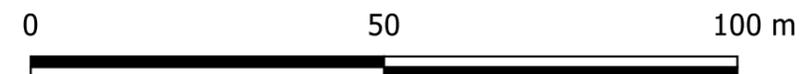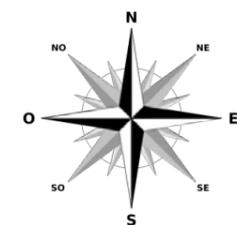

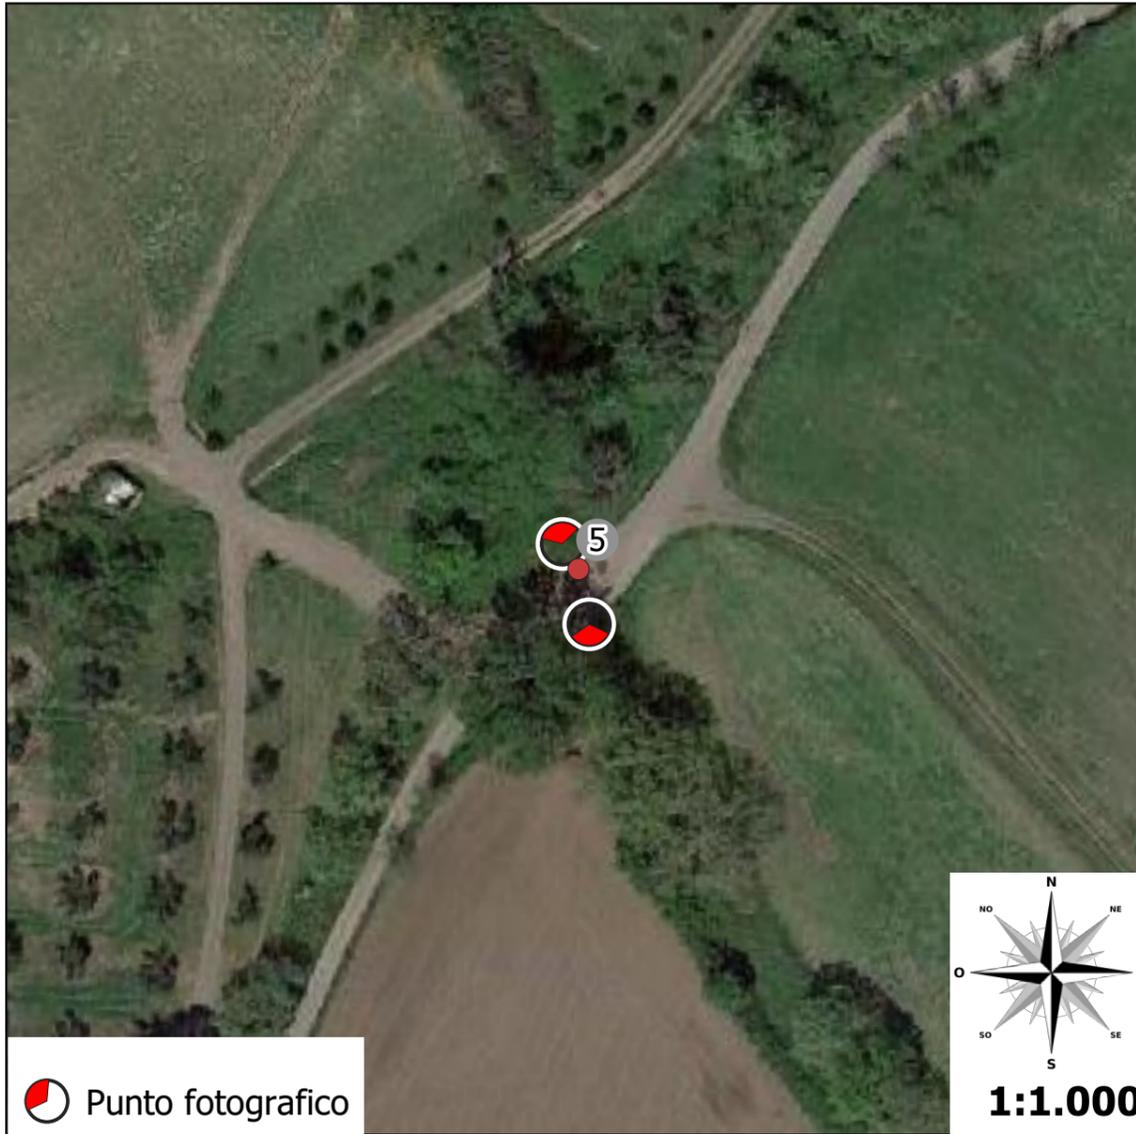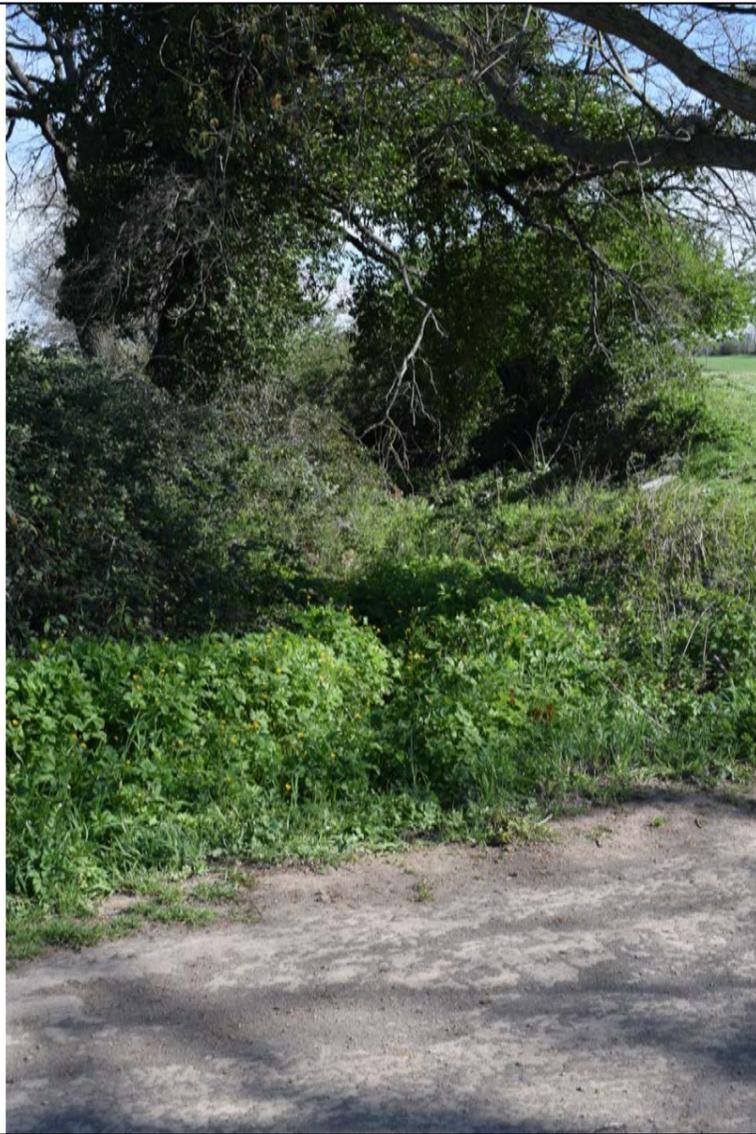

 Punto fotografico

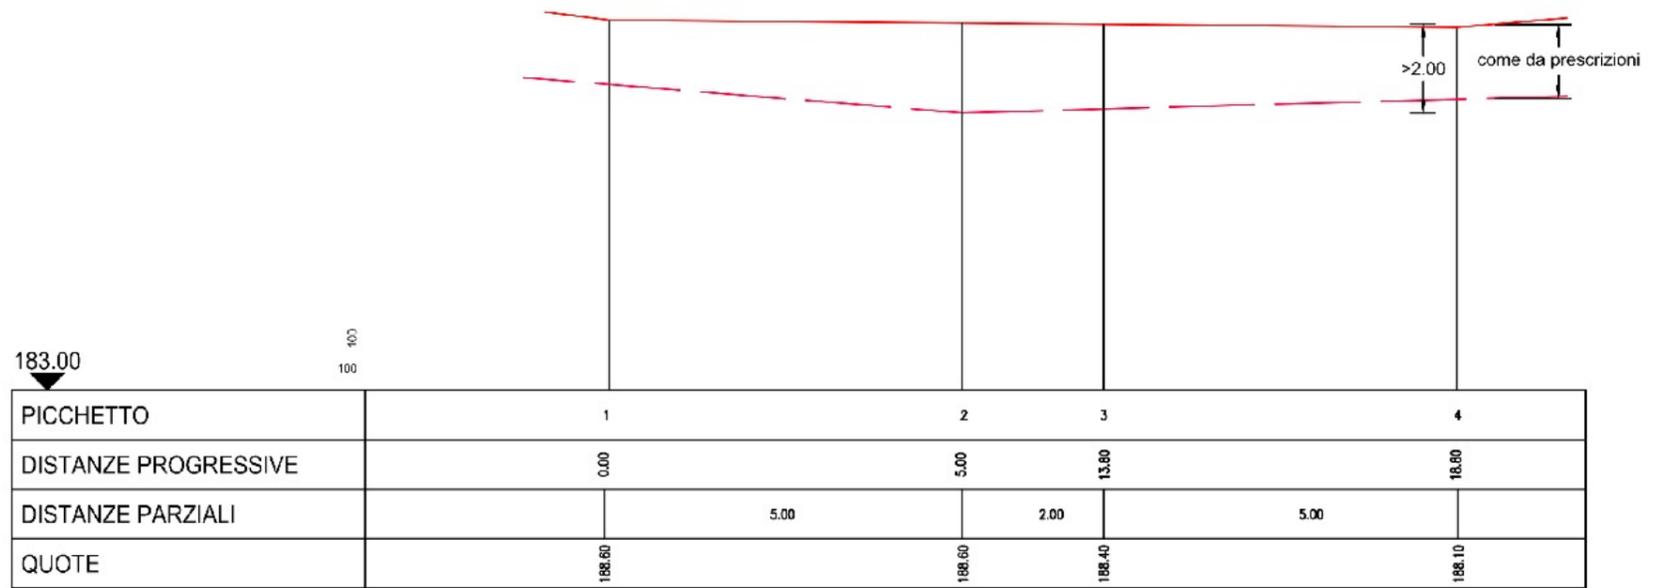

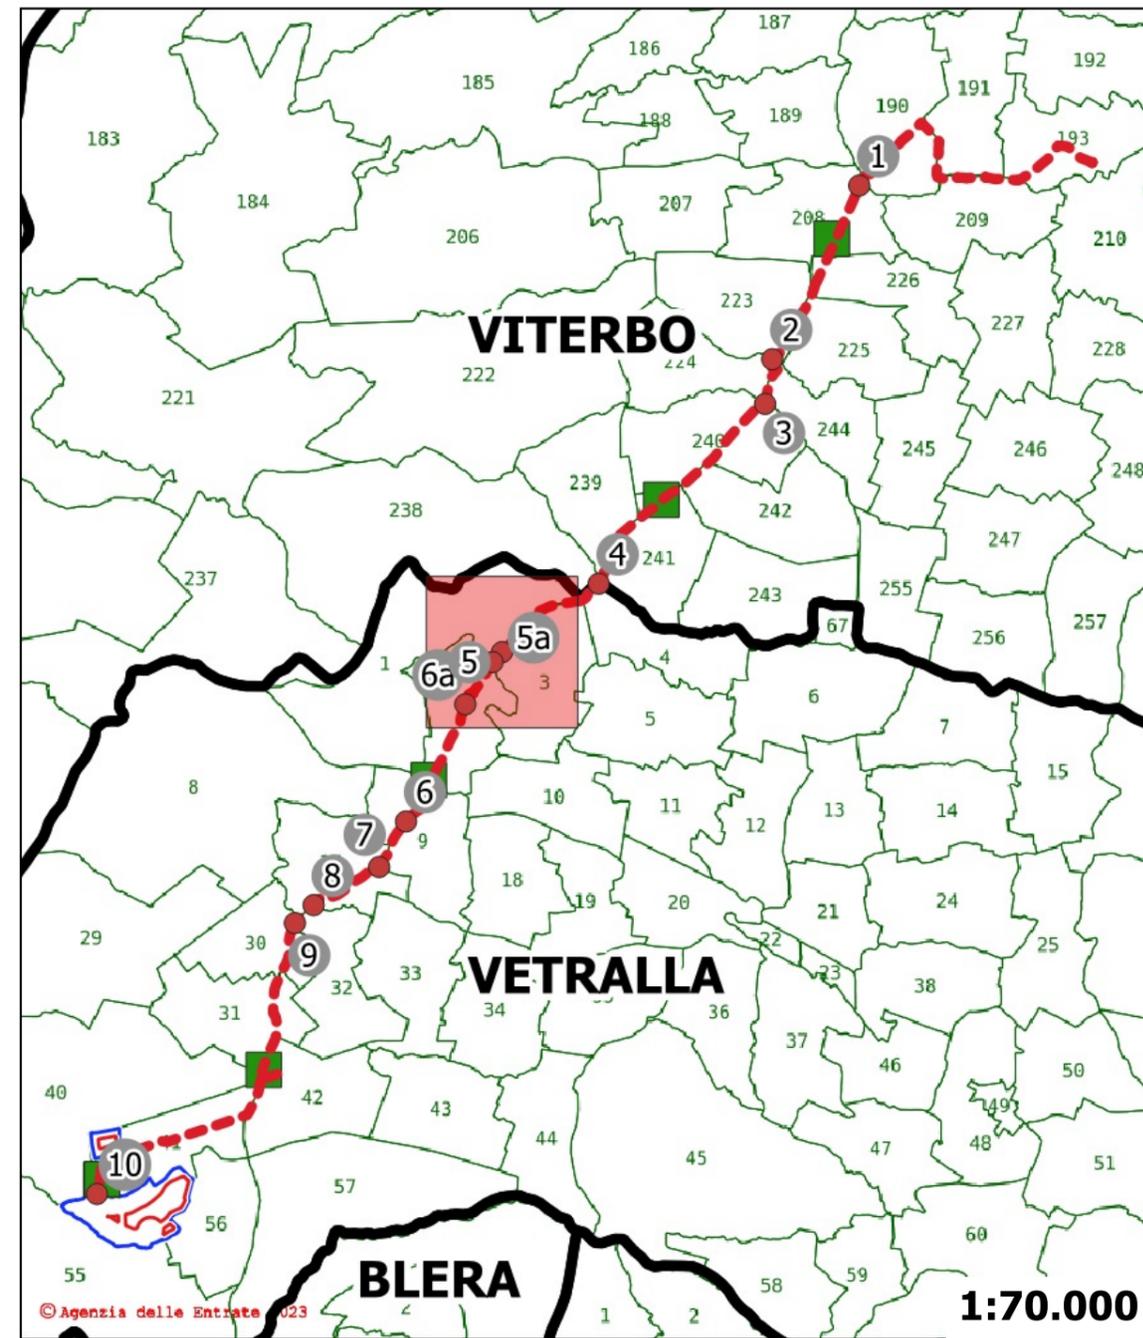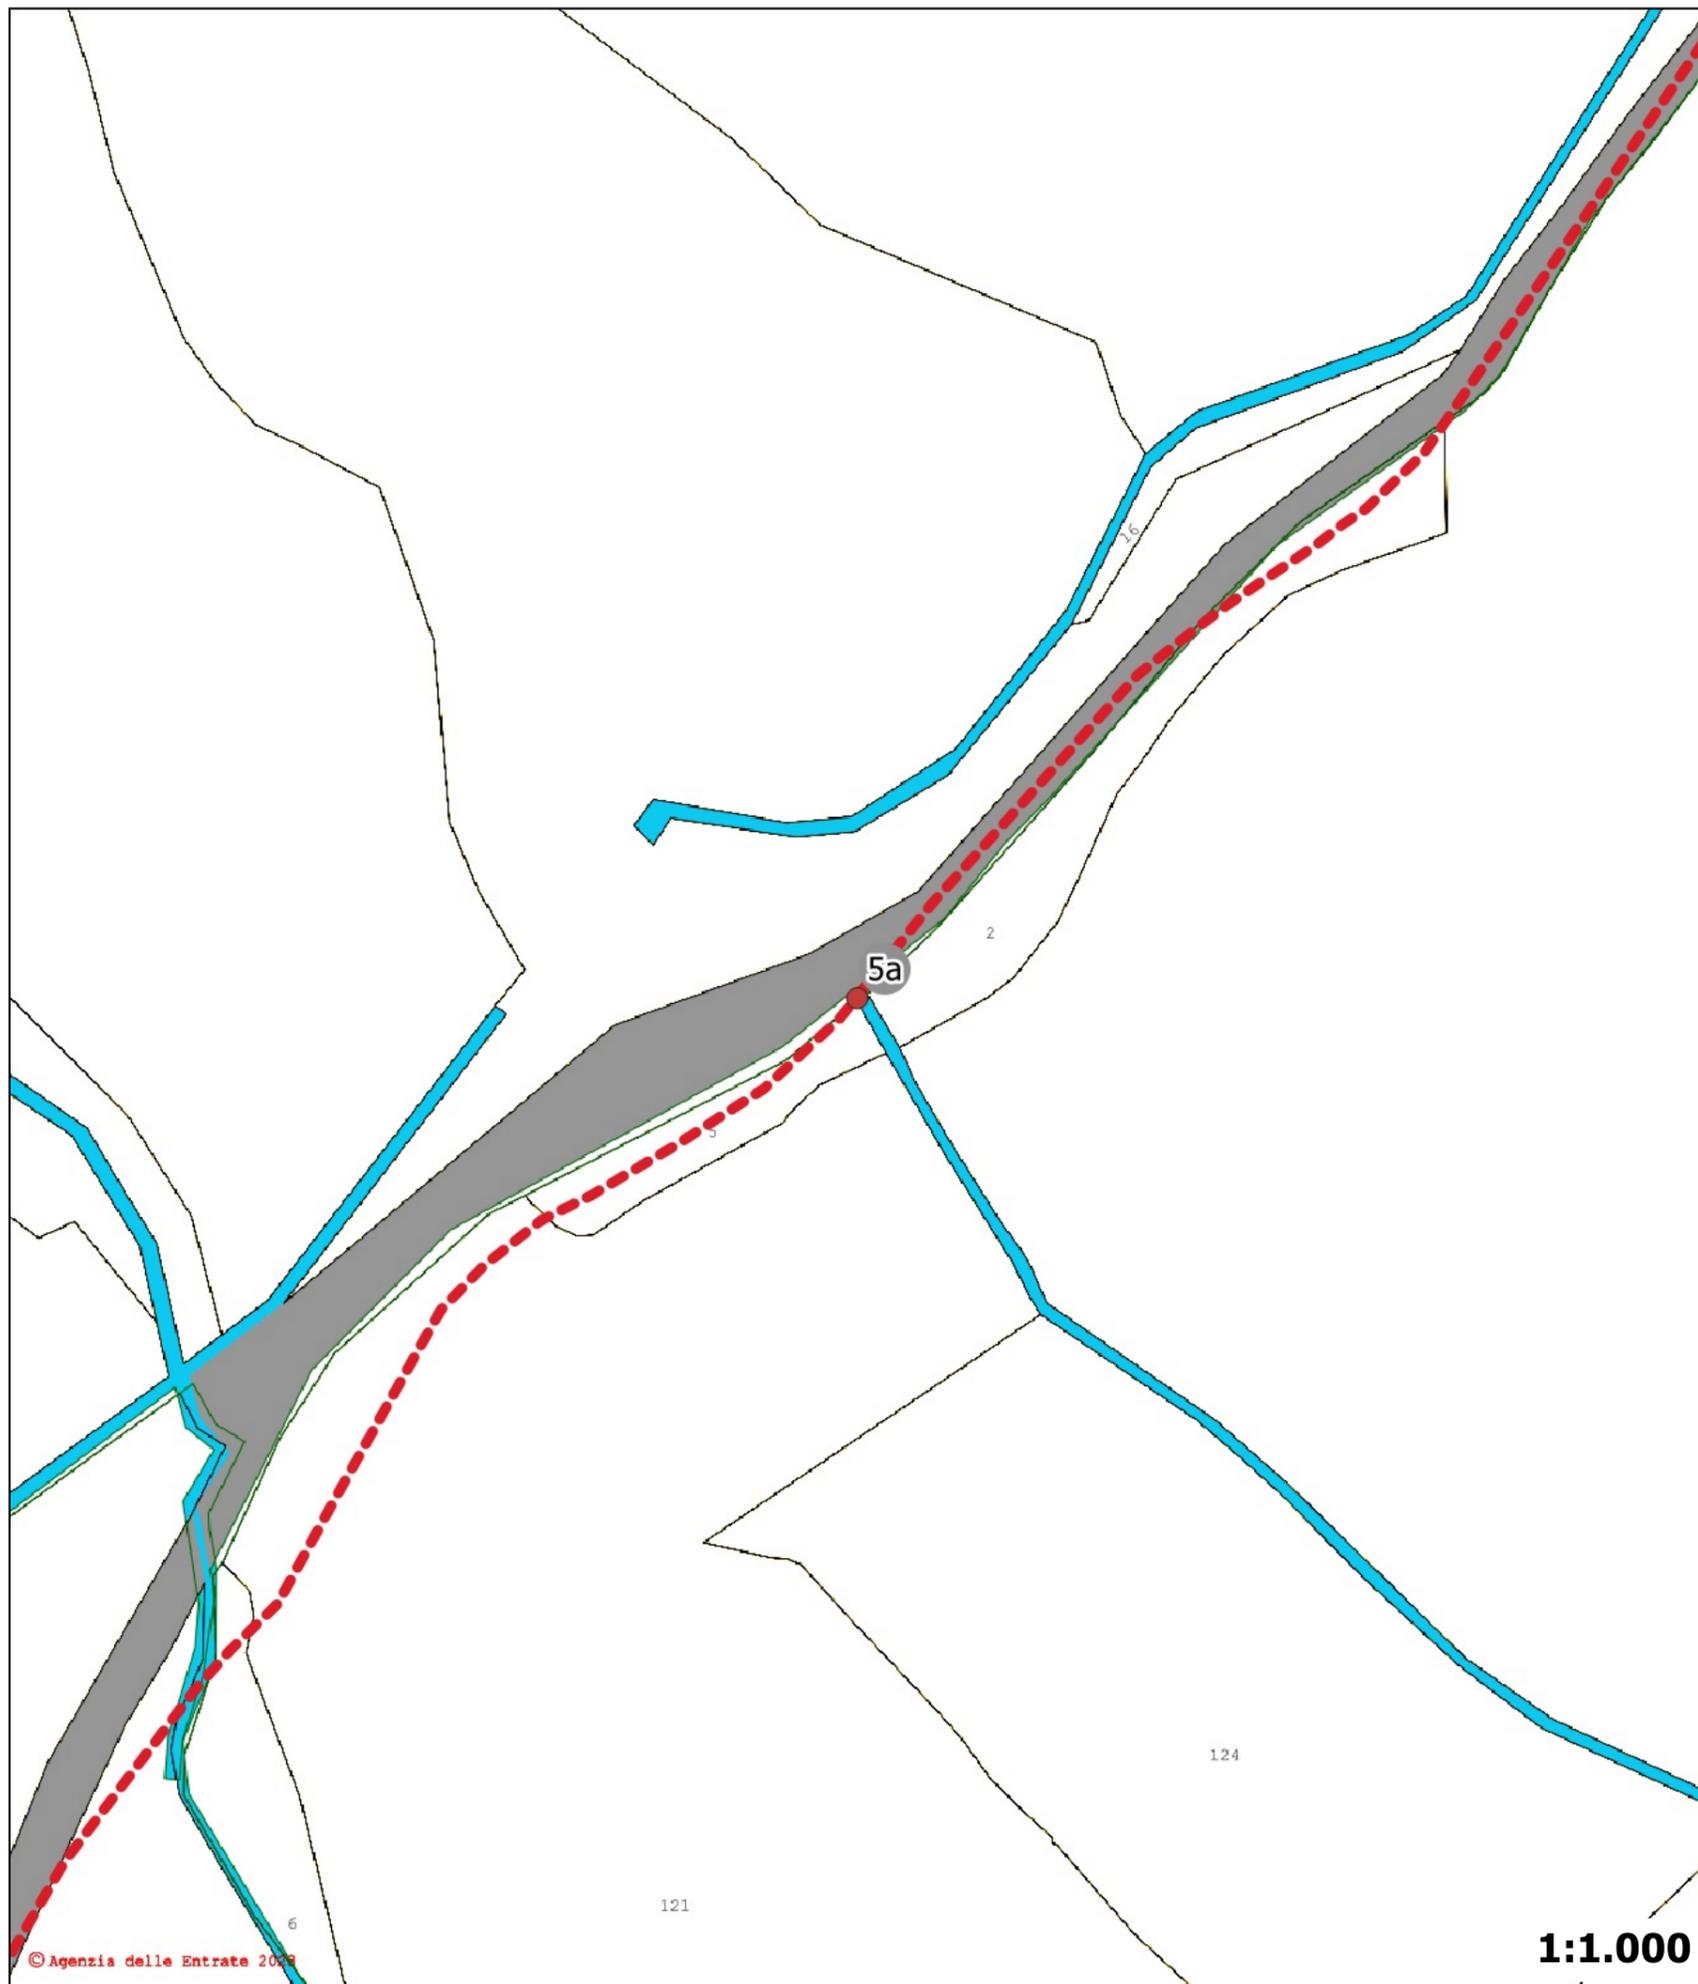

**Sezione 5a**

**Tipologia: Attraversamento**

**Inquadramento catastale**

**Posizione del punto:**

Comune: Vetralla

Nord: 4.692.721 m - Est: 254.502 m

Foglio: 3

SR: EPSG 23033



**Descrizione del punto:**


ED50 / UTM ZONE 33

Nome corpo idrico: Fosso La Valle



**Legenda:**


--- Tracciato cavidotto  
attraversamenti

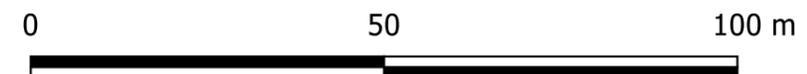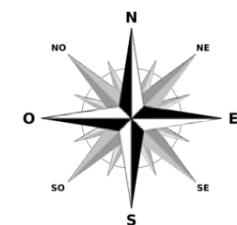

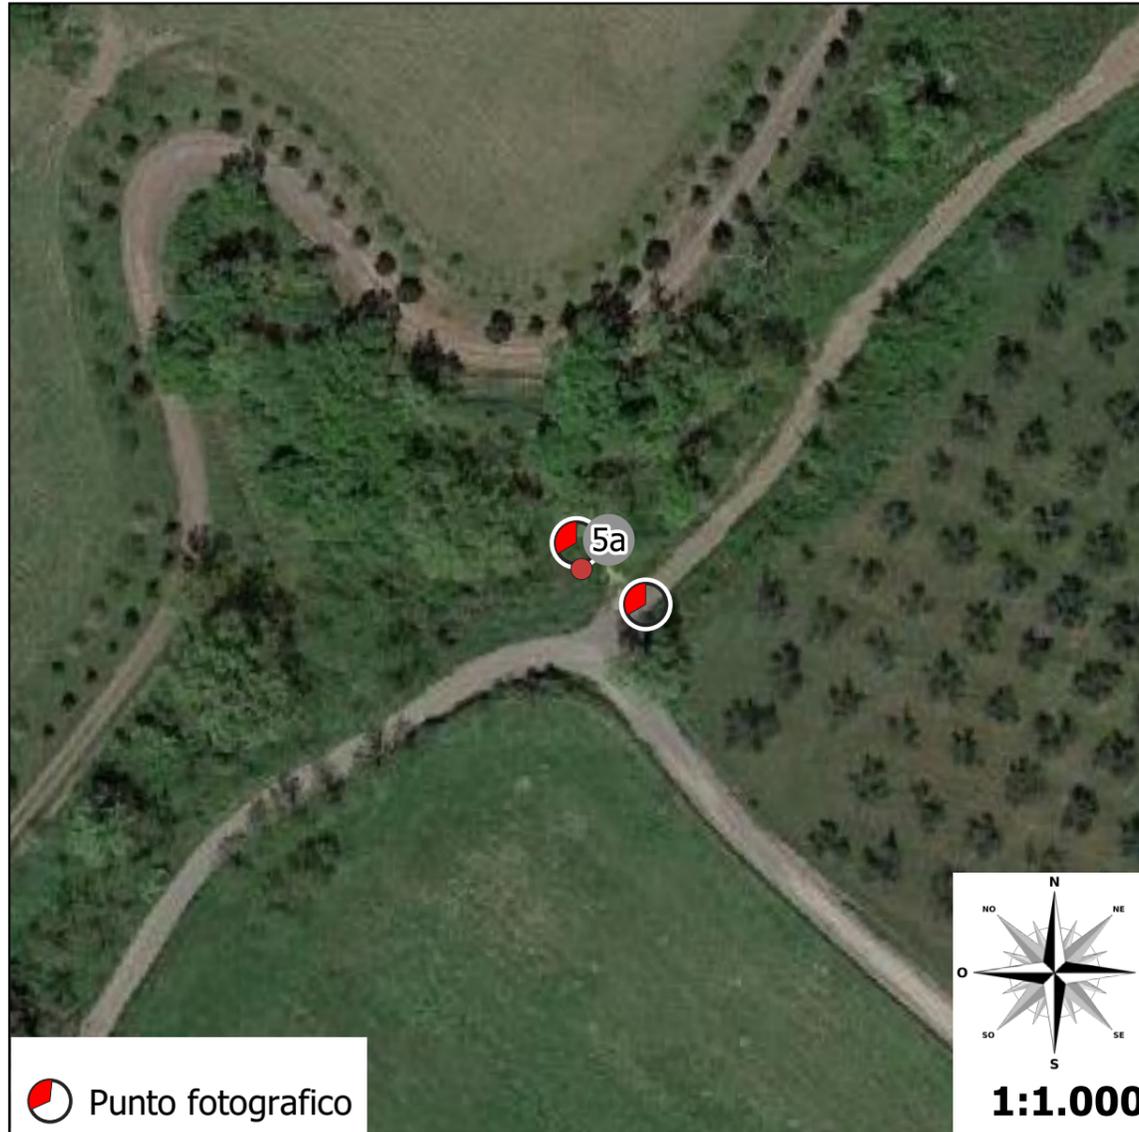

 Punto fotografico

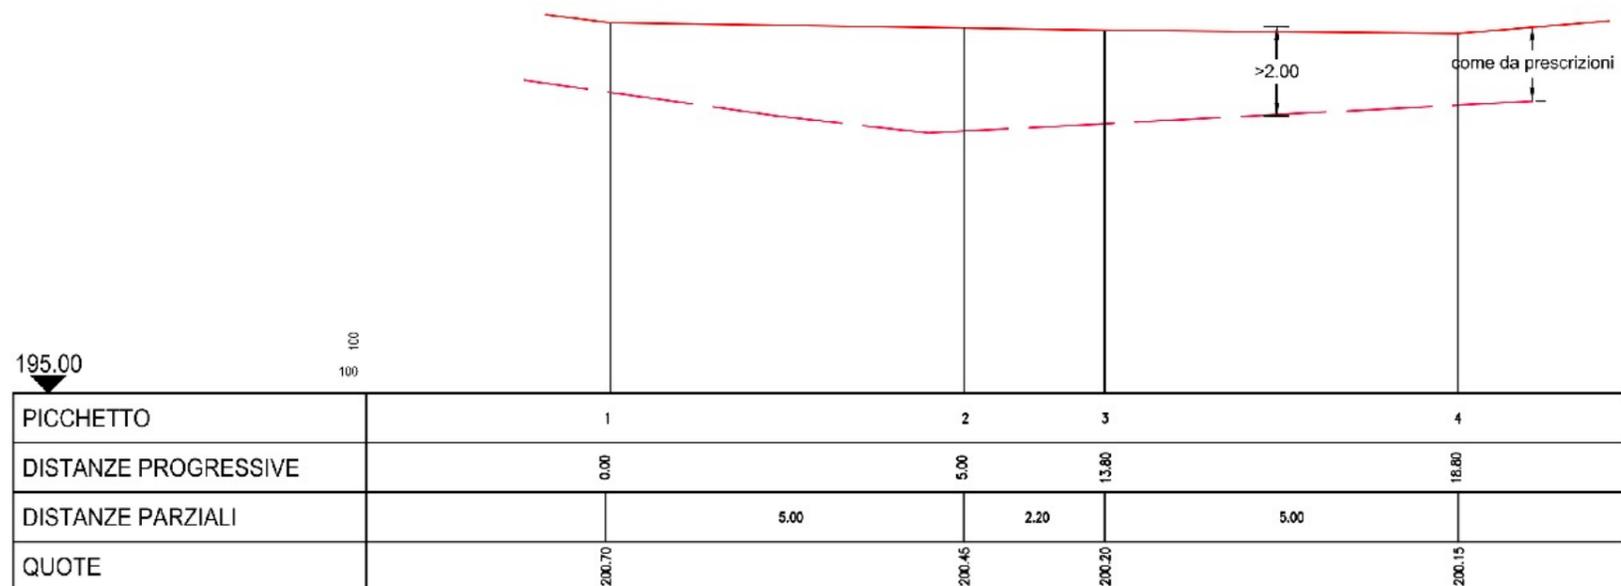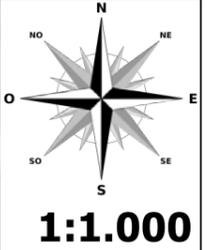

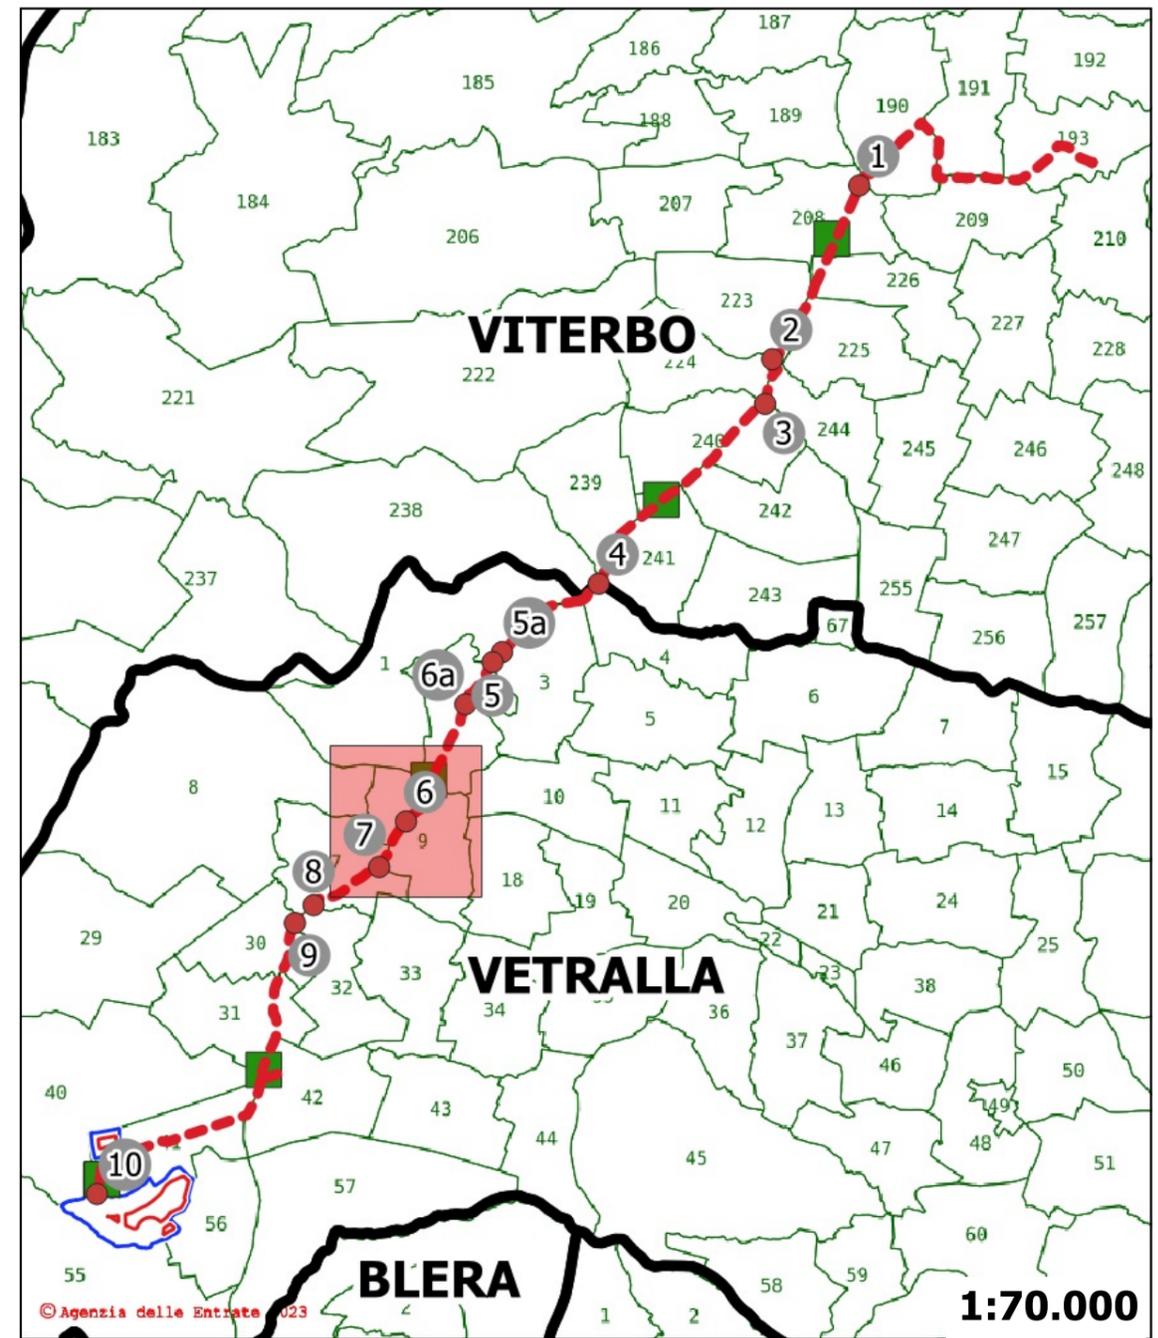


**Sezione 6**  
**Inquadramento catastale**  
 Comune: Vetralla  
 Foglio: 9



**Tipologia: Attraversamento**  
**Posizione del punto:**  
 Nord: 4.691.046 m - Est: 253.552 m  
 SR: EPSG 23033  
**Descrizione del punto:** ED50 / UTM ZONE 33  
 Nome corpo idrico: Fosso dell'Ave Maria


**Legenda:**  
 - - - Tracciato cavidotto  
 attraversamenti  
 ●

0 50 100 m

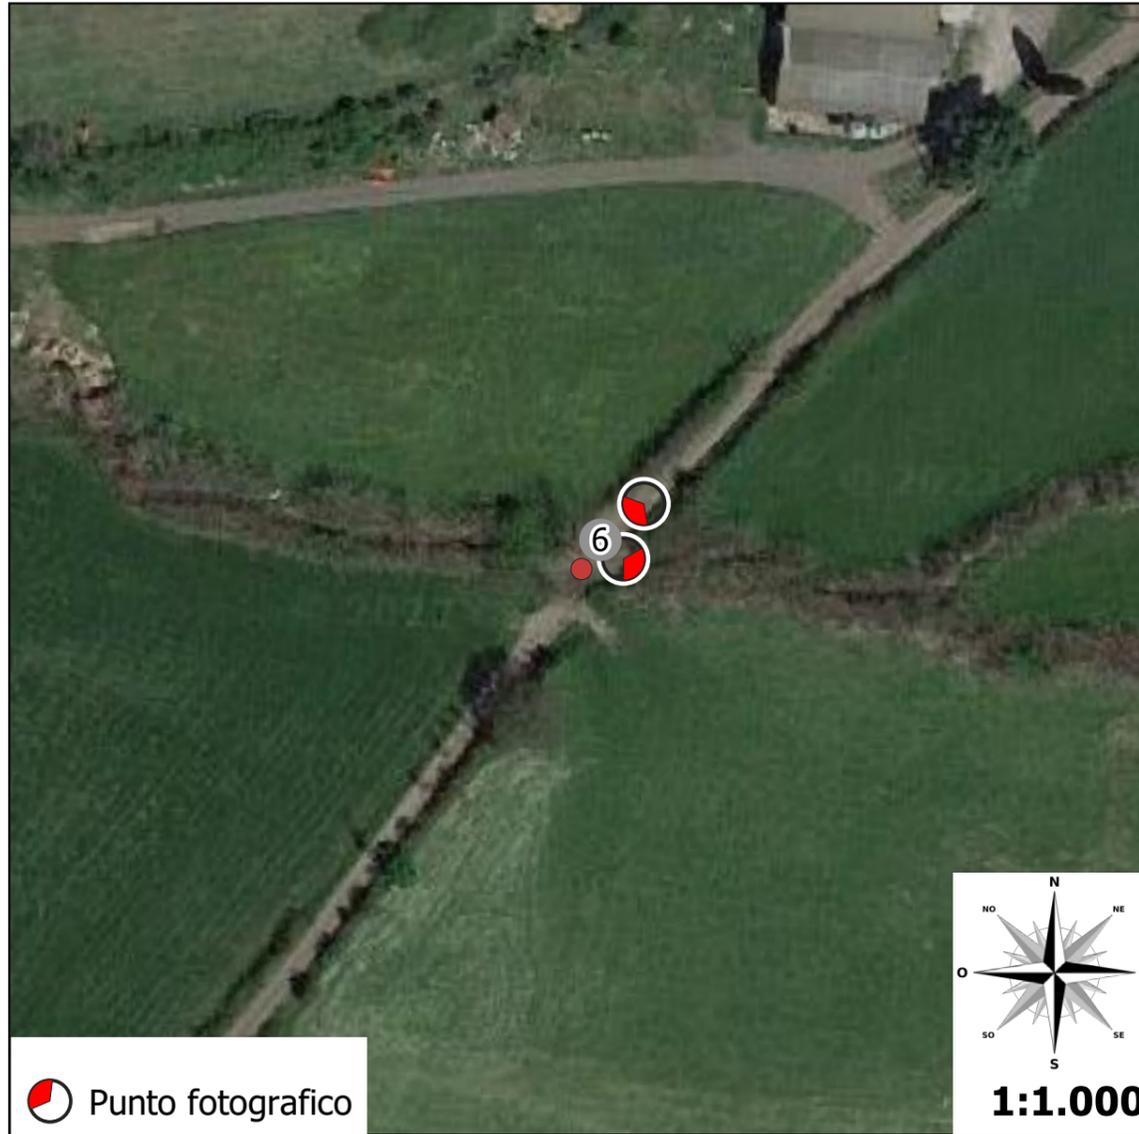

 Punto fotografico

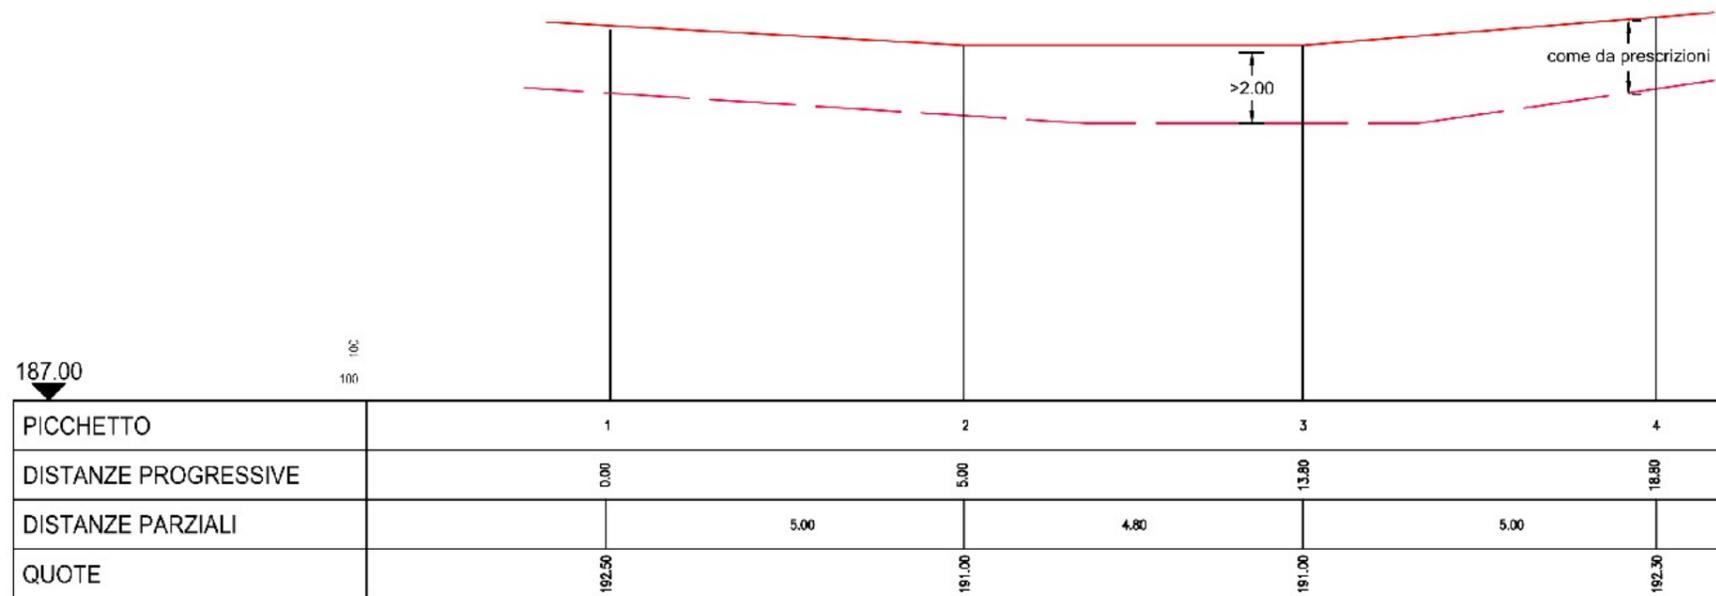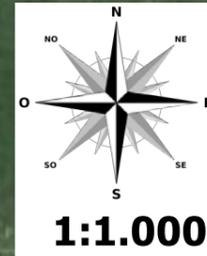

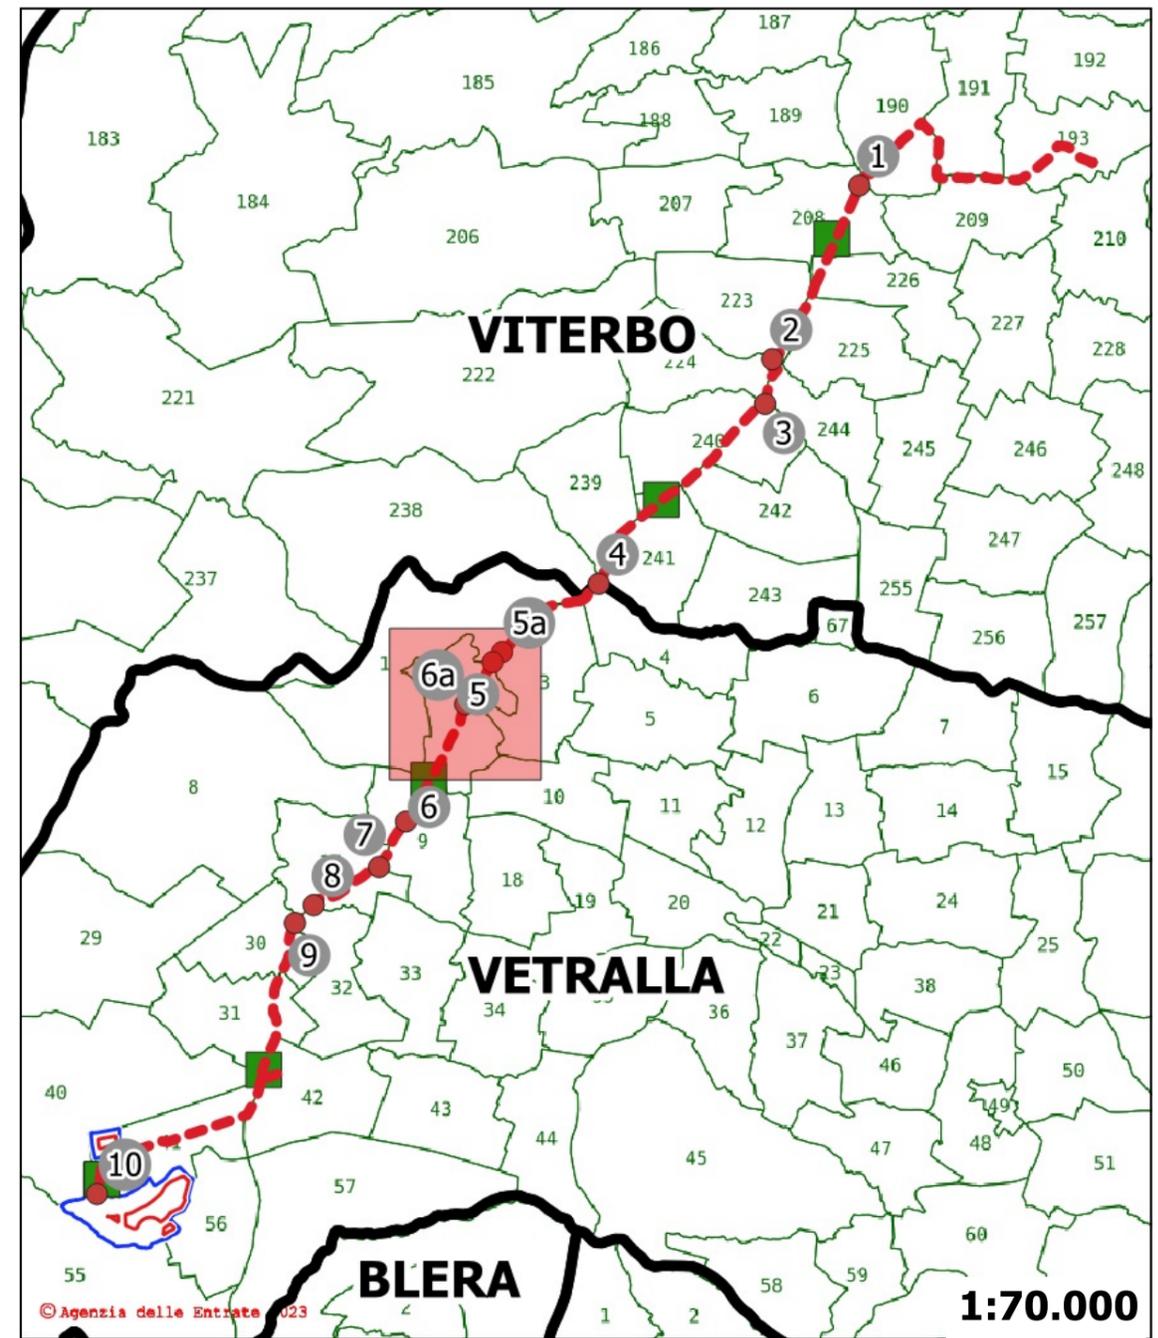


**Sezione 6a**  
**Inquadramento catastale**  
 Comune: Vetralla  
 Foglio: 2

**Tipologia: Attraversamento**  
**Posizione del punto:**  
 Nord: 4.692.206 m - Est: 254.139 m  
 SR: EPSG 23033  
 ED50 / UTM ZONE 33



**Descrizione del punto:**  
 Nome corpo idrico: Fosso della Carrozza


**Legenda:**  
 --- Tracciato cavidotto  
 attraversamenti

0 50 100 m

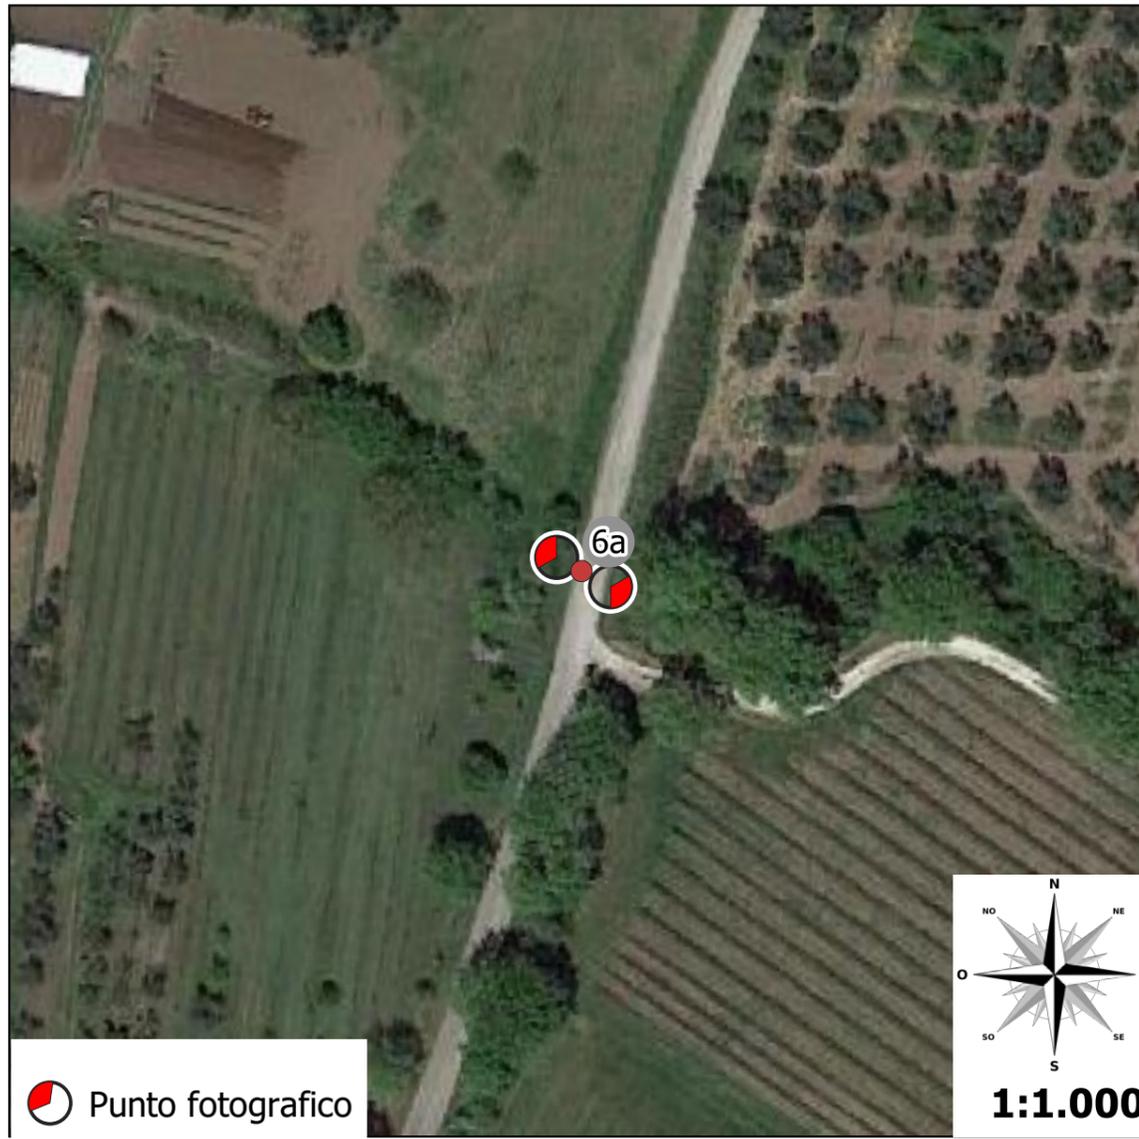

 Punto fotografico

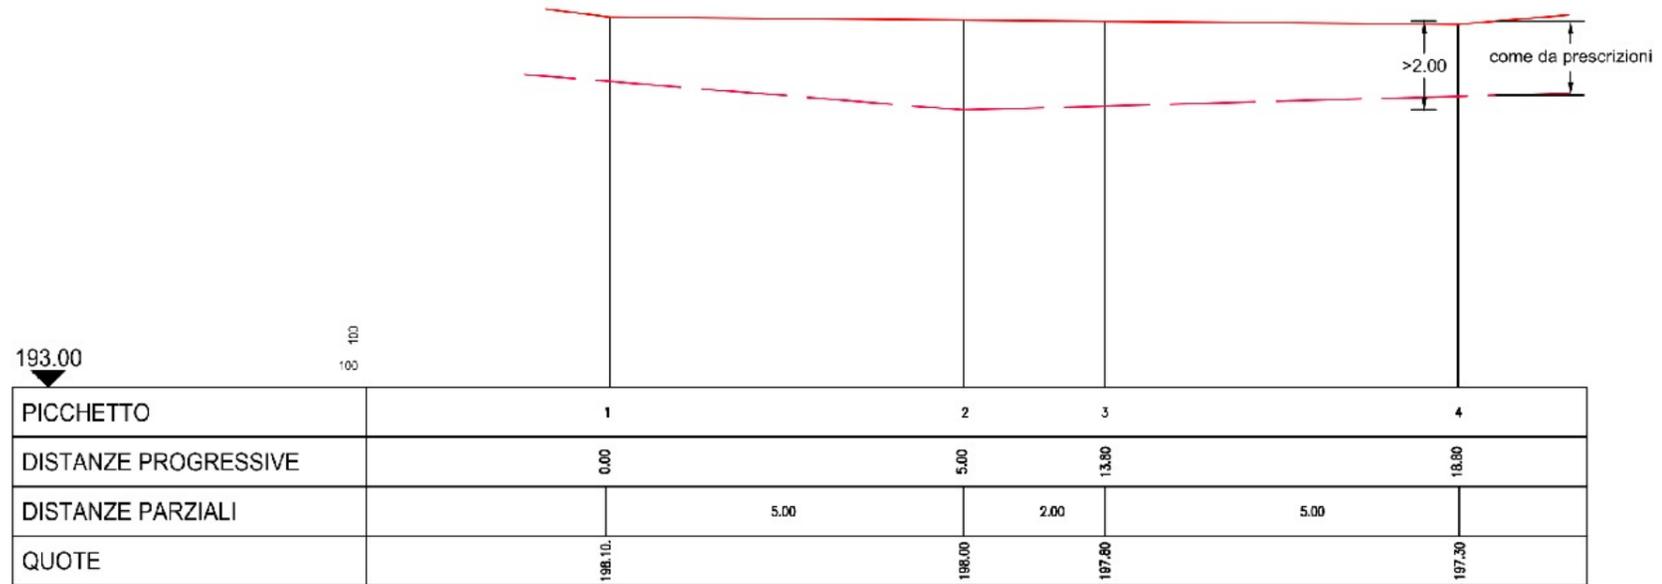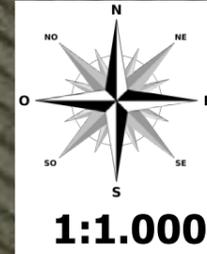

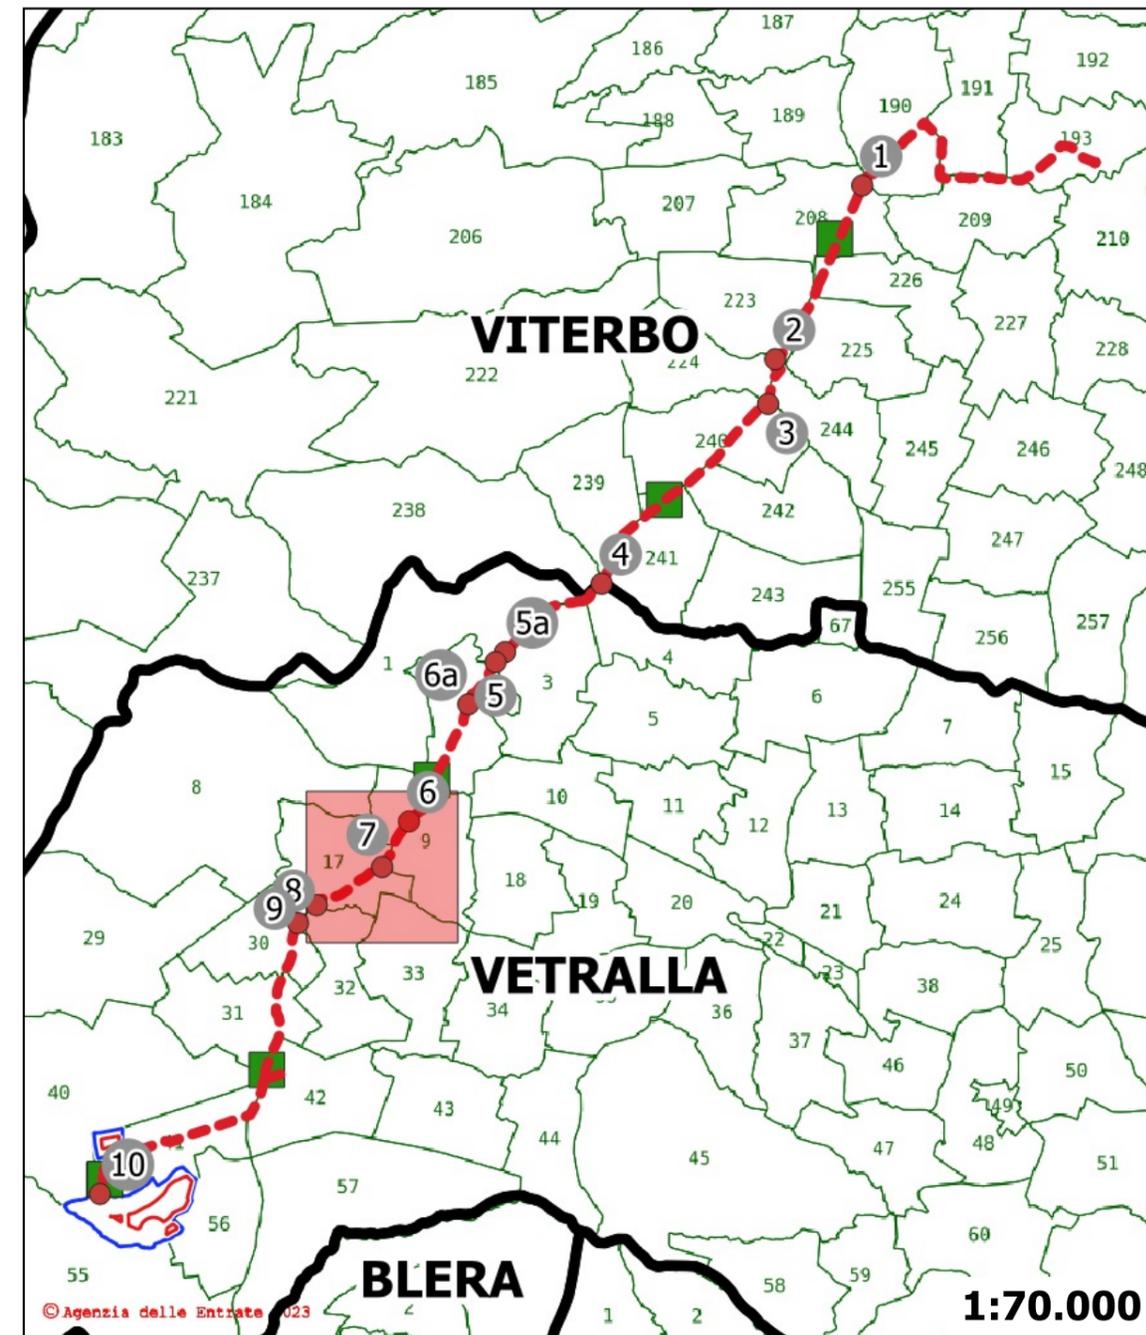

**Sezione 7**

**Tipologia: Attraversamento**

**Inquadramento catastale**

**Posizione del punto:**

Comune: Vetralla

Nord: 4.690.594 m - Est: 253.286 m

Foglio: 17

SR: EPSG 23033



**Descrizione del punto:**


ED50 / UTM ZONE 33

Nome corpo idrico: Affluente del Fosso dell'Ave Maria



**Legenda:**

--- Tracciato cavidotto  
attraversamenti

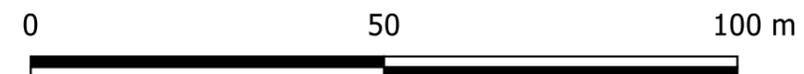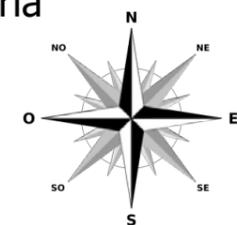

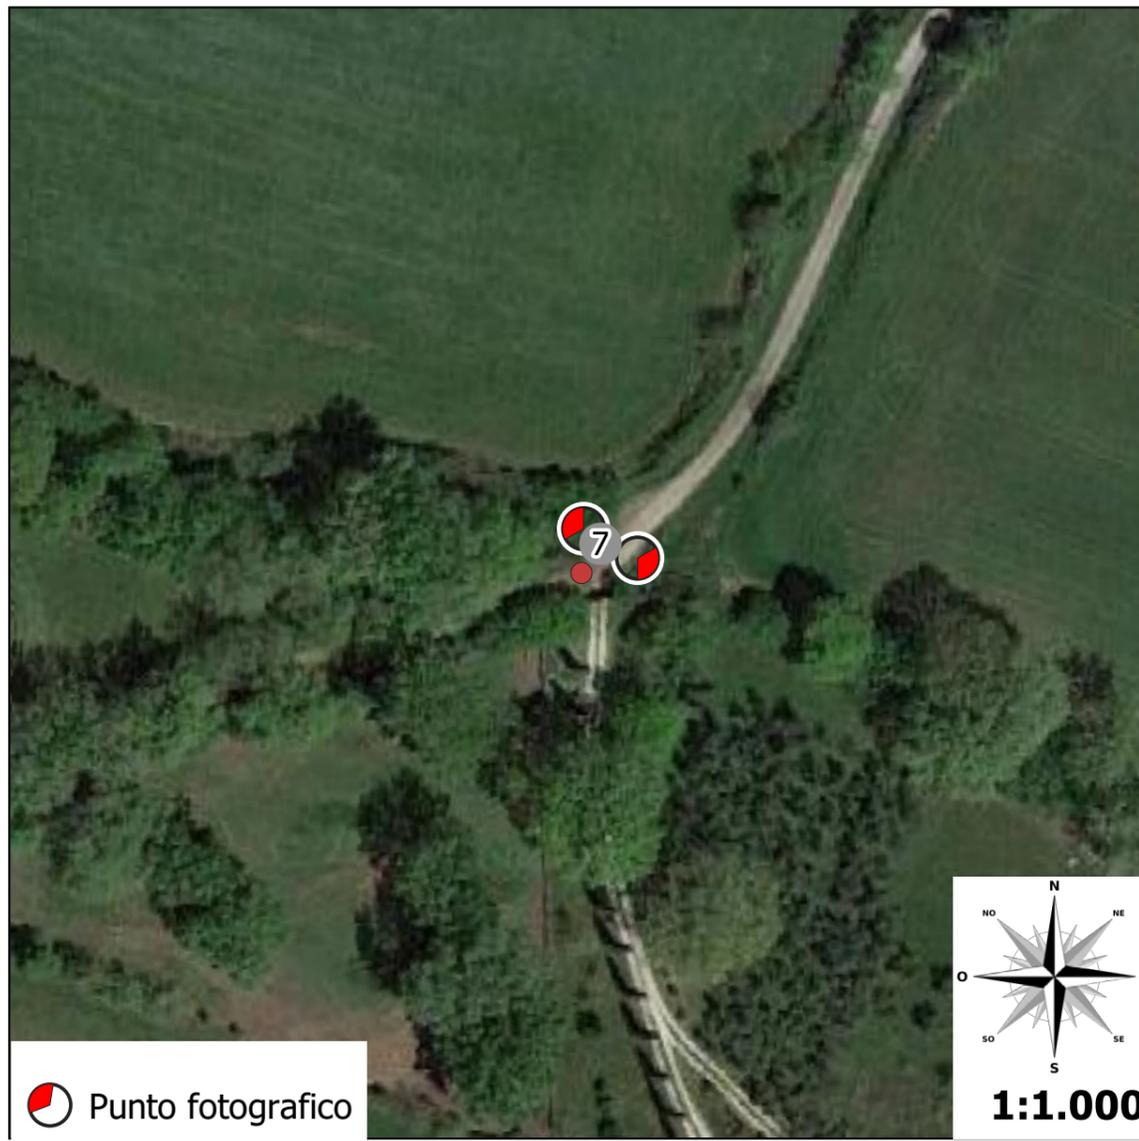


 Punto fotografico

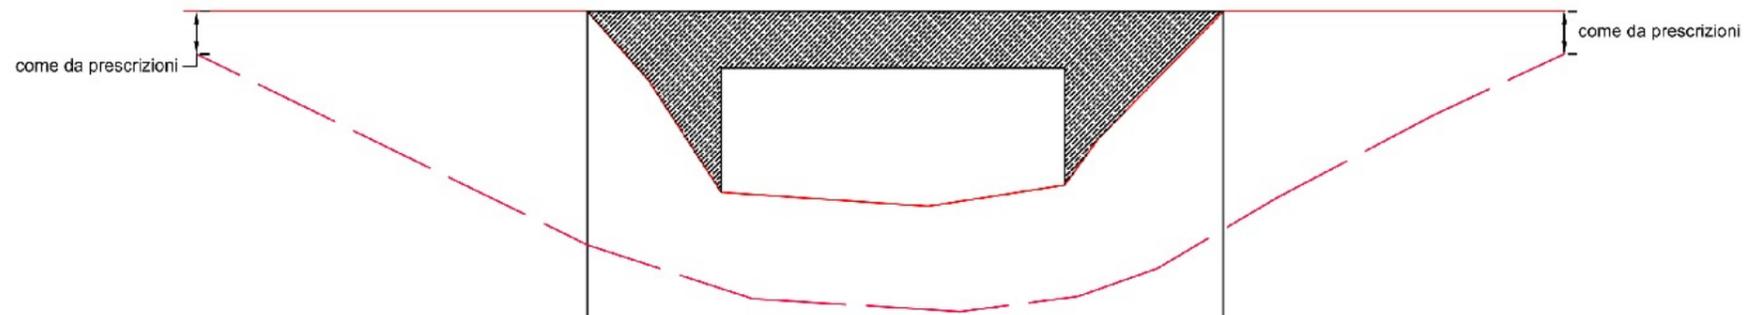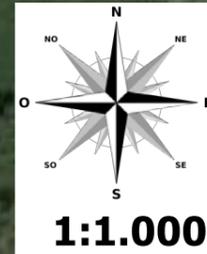

179.90

100

PICCHETTO		1	2	3	4	5
DISTANZE PROGRESSIVE		0.00	1.90	4.90	6.70	8.90
DISTANZE PARZIALI			1.90	2.90	1.90	2.20
QUOTE		185.60	183.05	182.85	183.15	185.60

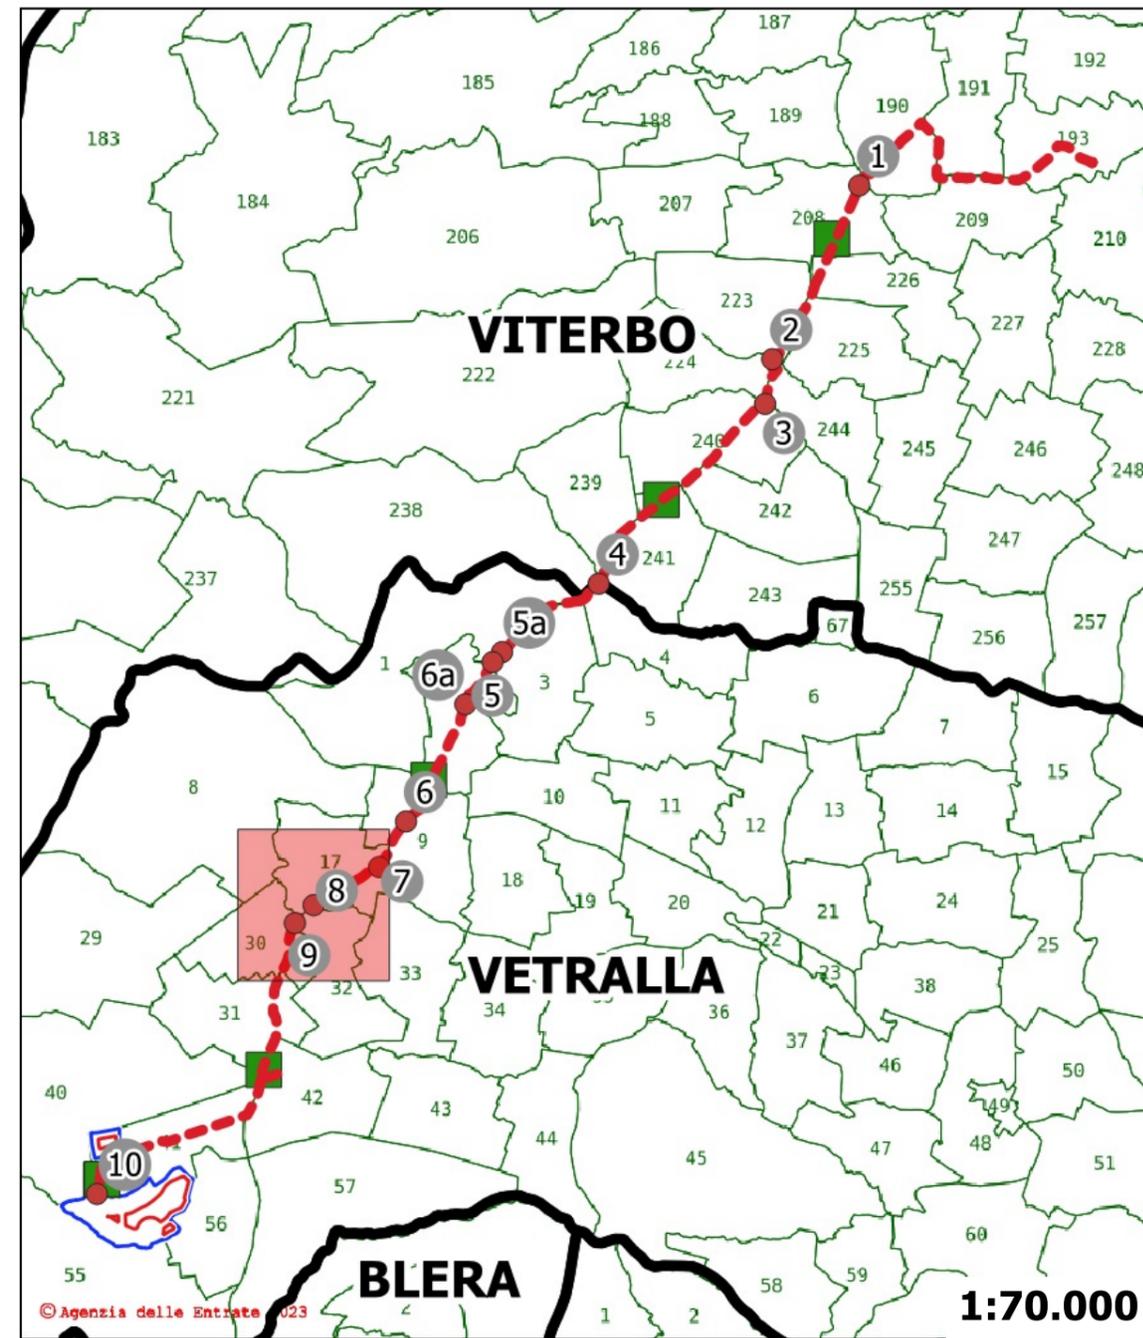

**Sezione 8**

**Tipologia: Attraversamento**

**Inquadramento catastale**

**Posizione del punto:**

Comune: Vetralla

Nord: 4.690.217 m - Est: 252.638 m

Foglio: 17

SR: EPSG 23033



**Descrizione del punto:**


ED50 / UTM ZONE 33

Nome corpo idrico: Fosso dell'Acqua Fredda



**Legenda:**



--- Tracciato cavidotto  
attraversamenti

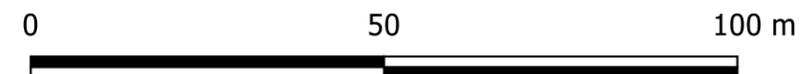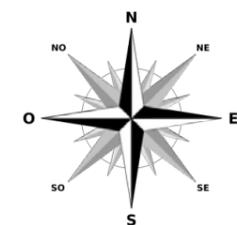

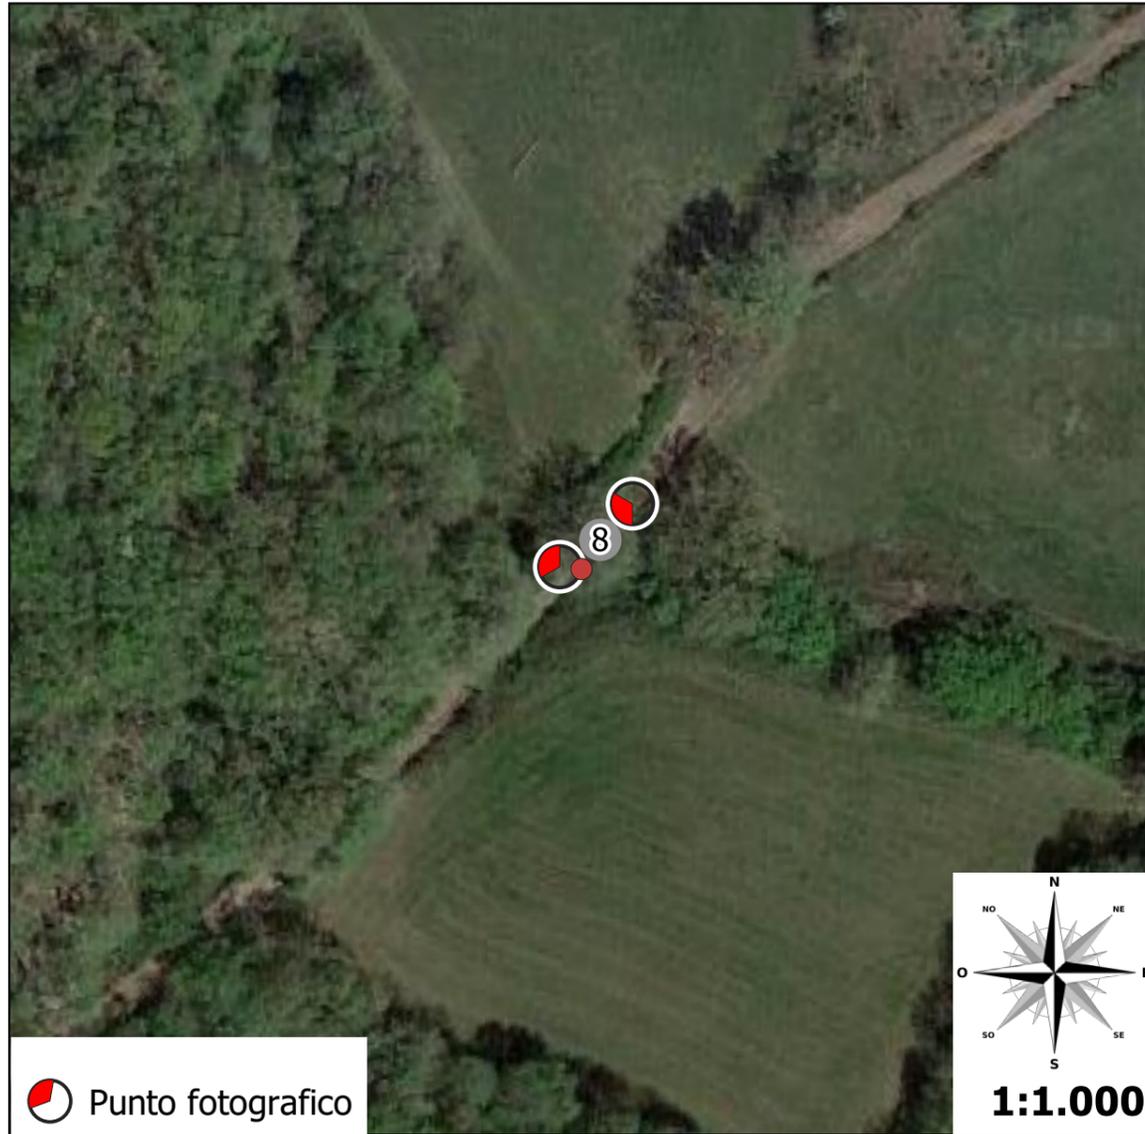

 Punto fotografico

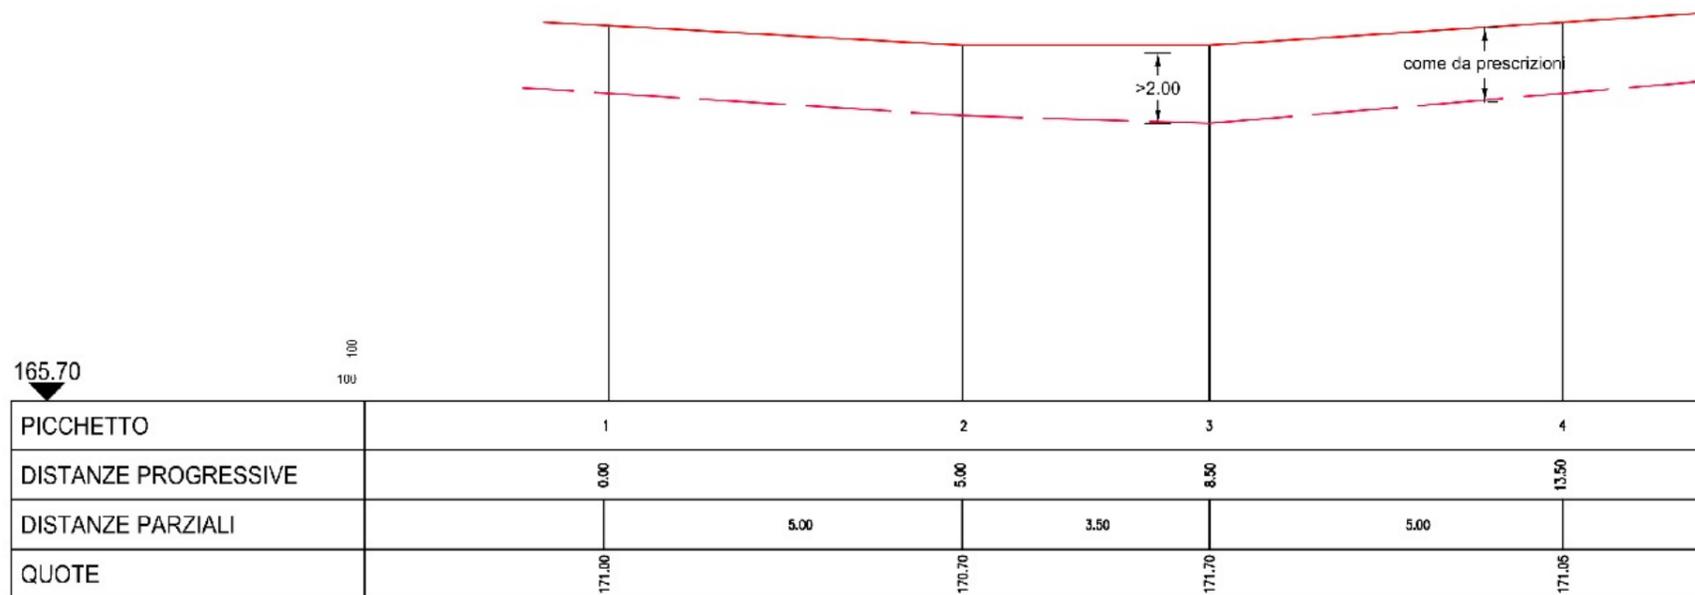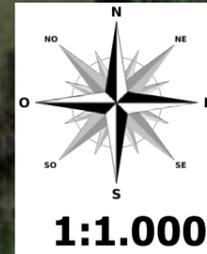

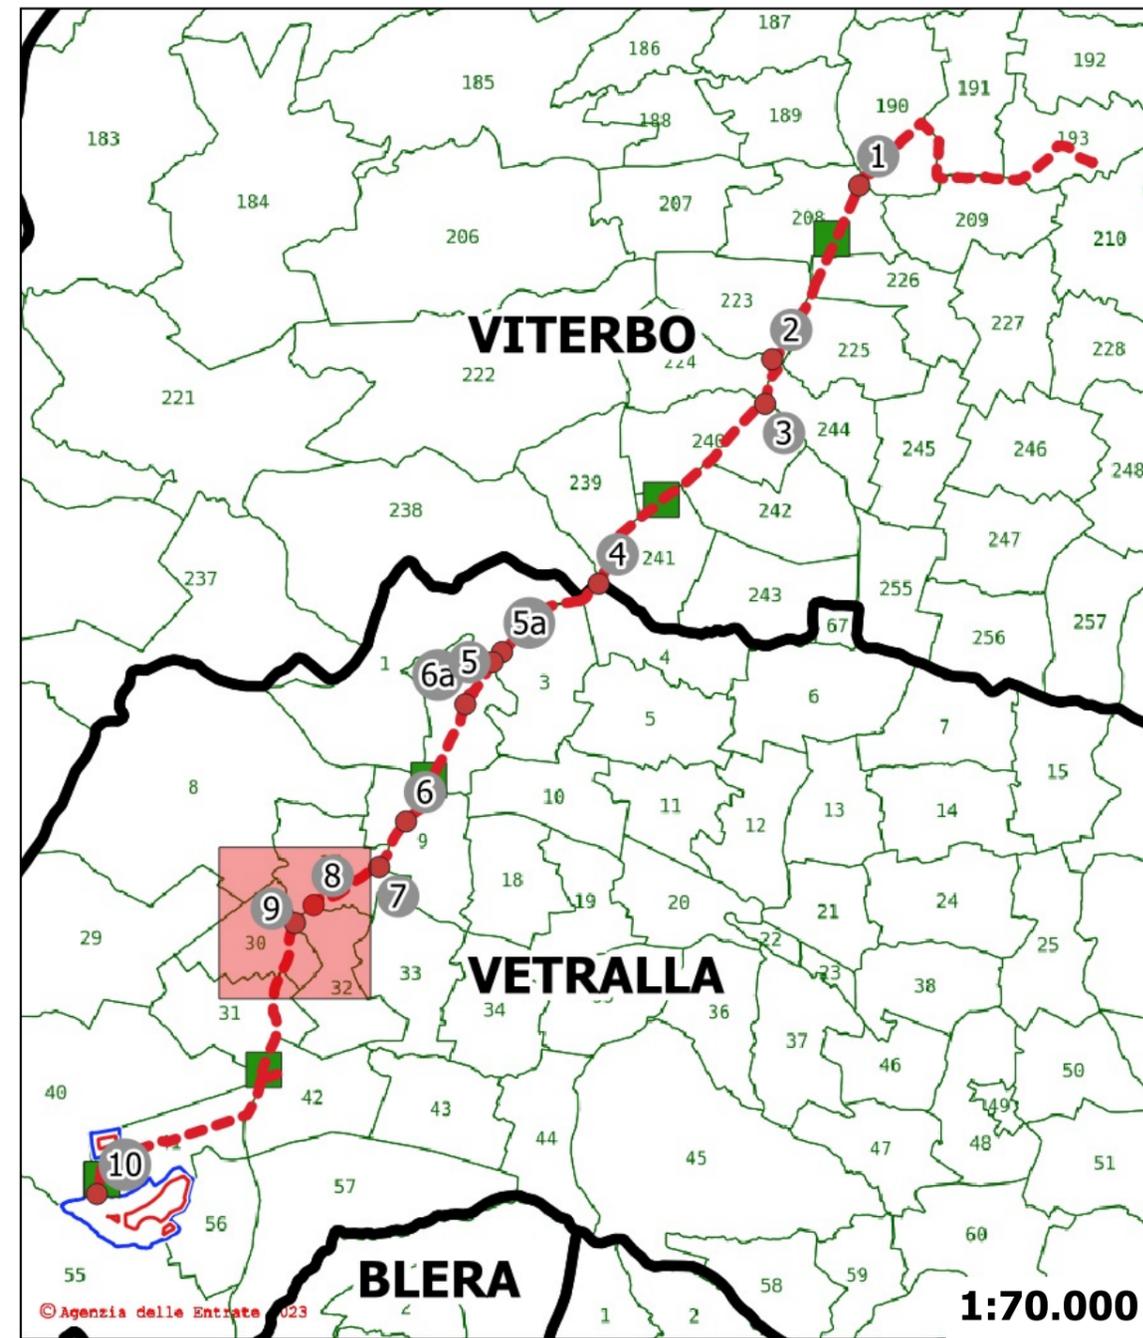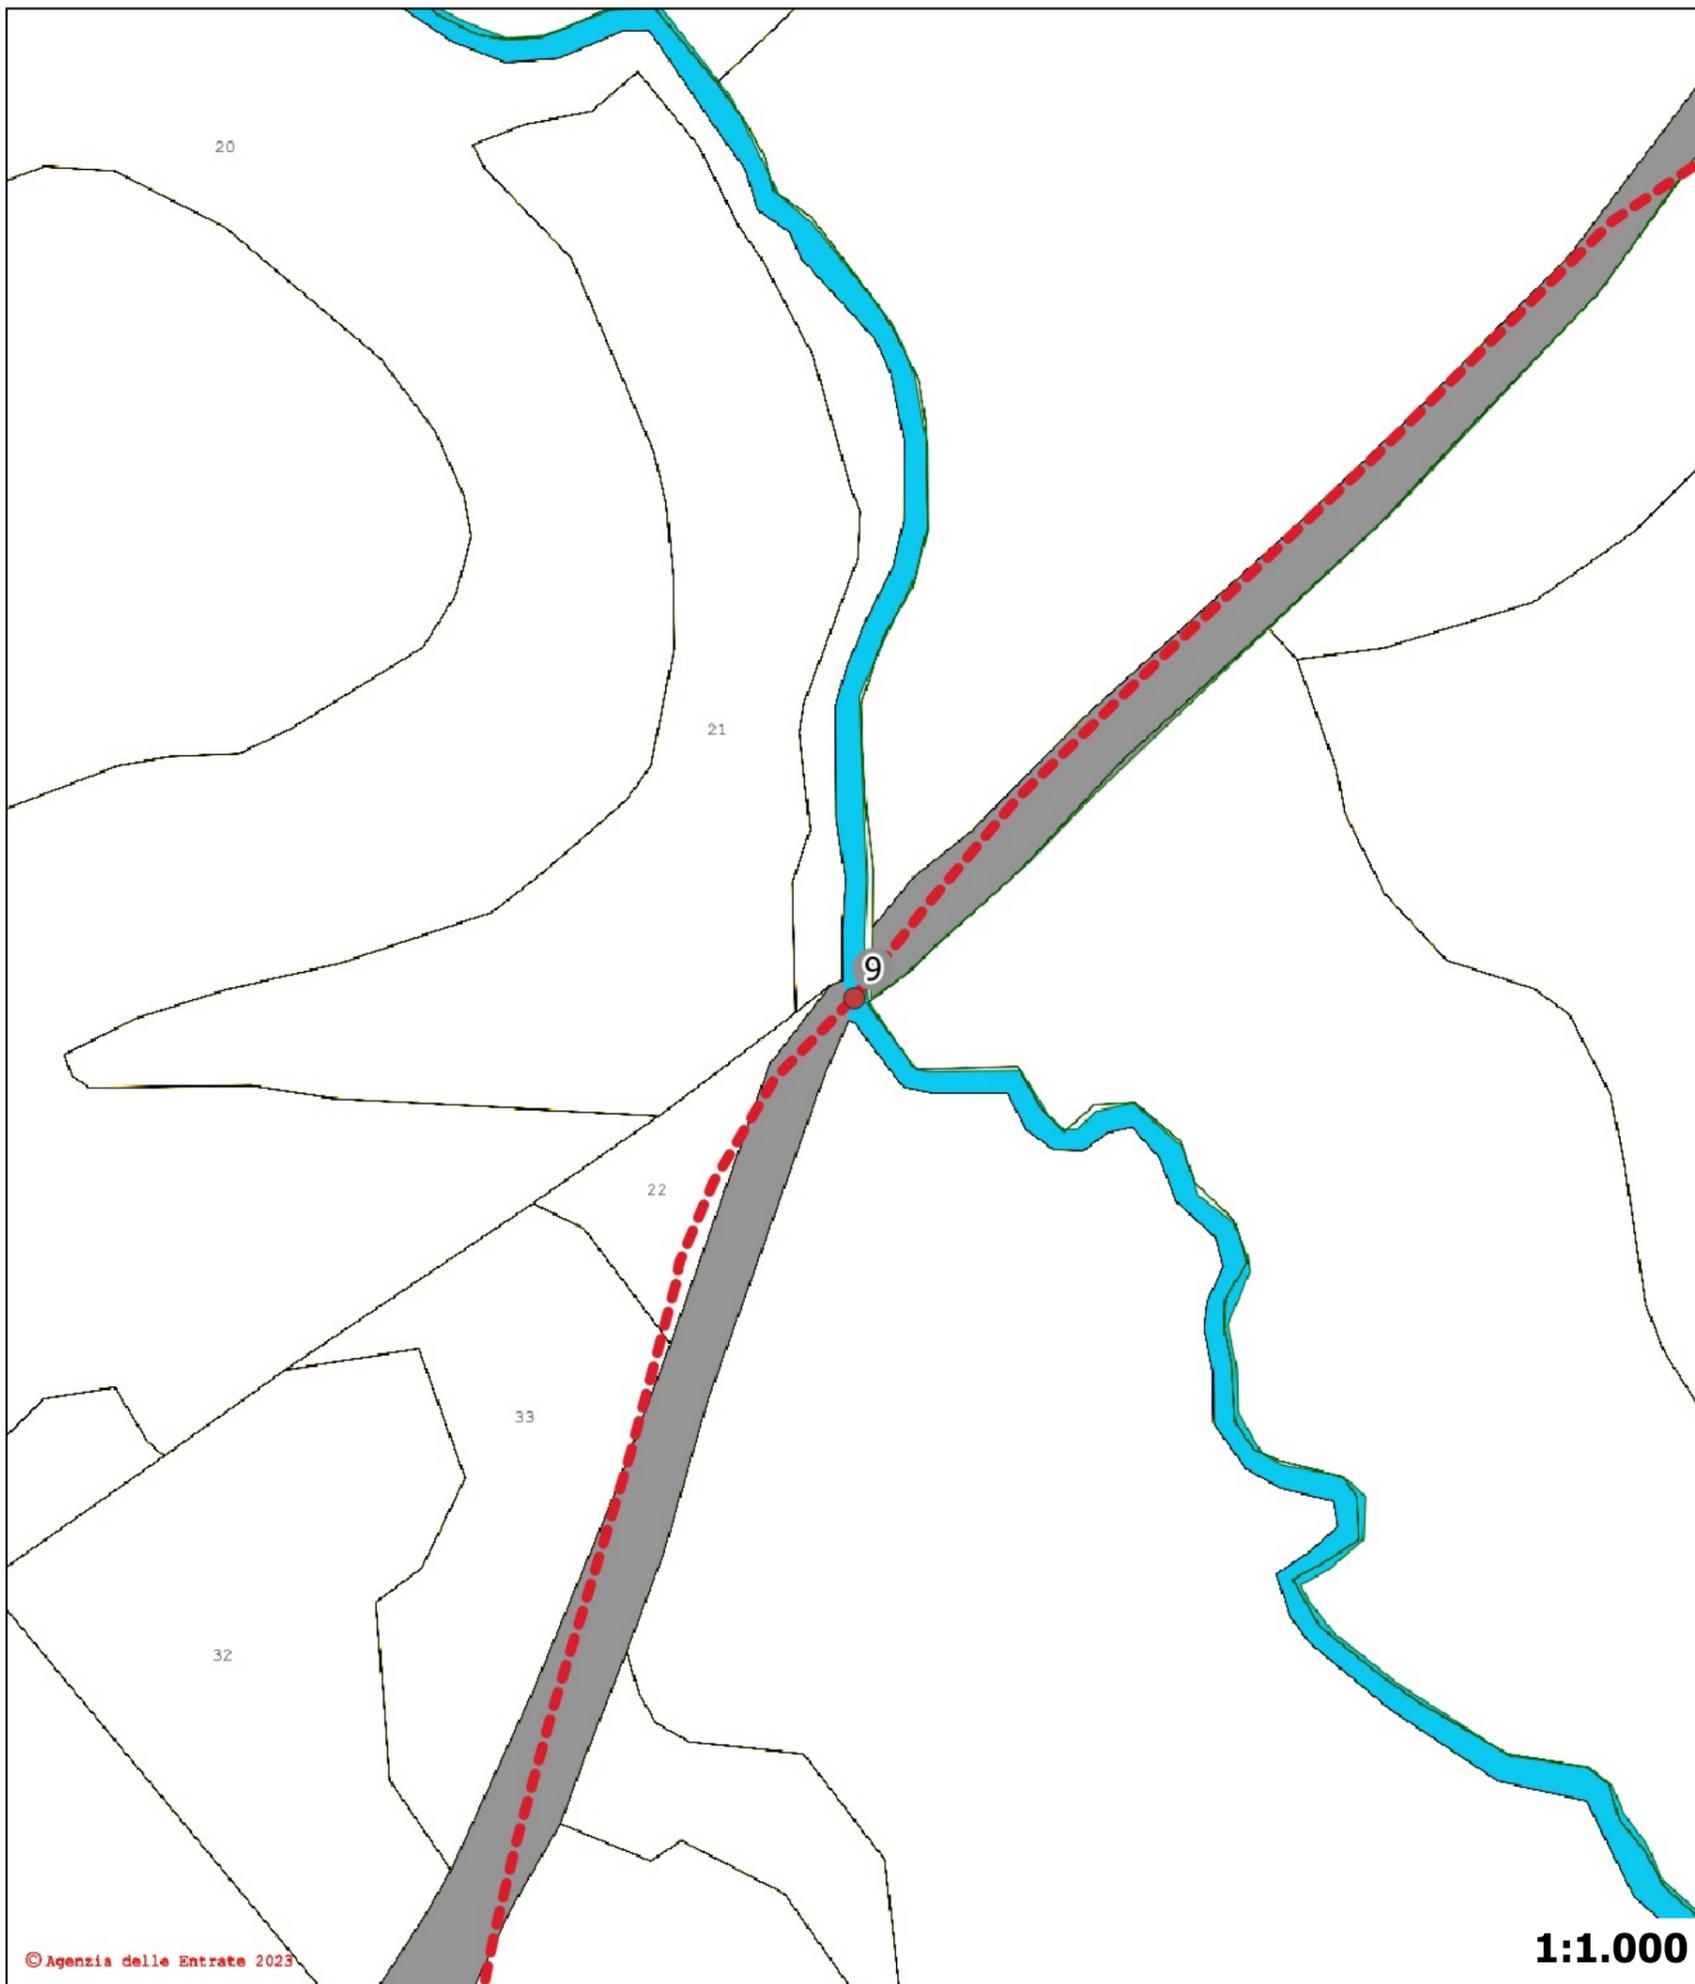

**Sezione 9**

**Tipologia: Attraversamento**

**Inquadramento catastale**

**Posizione del punto:**

Comune: Vetralla

Nord: 4.690.039 m - Est: 252.452 m

Foglio: 30

SR: EPSG 23033



**Descrizione del punto:**


ED50 / UTM ZONE 33

Nome corpo idrico: Fosso dell'Acqua Alta


**Legenda:**

--- Tracciato cavidotto attraversamenti

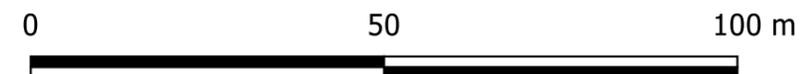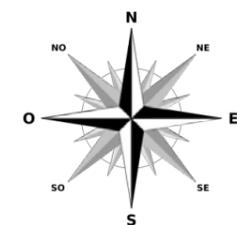

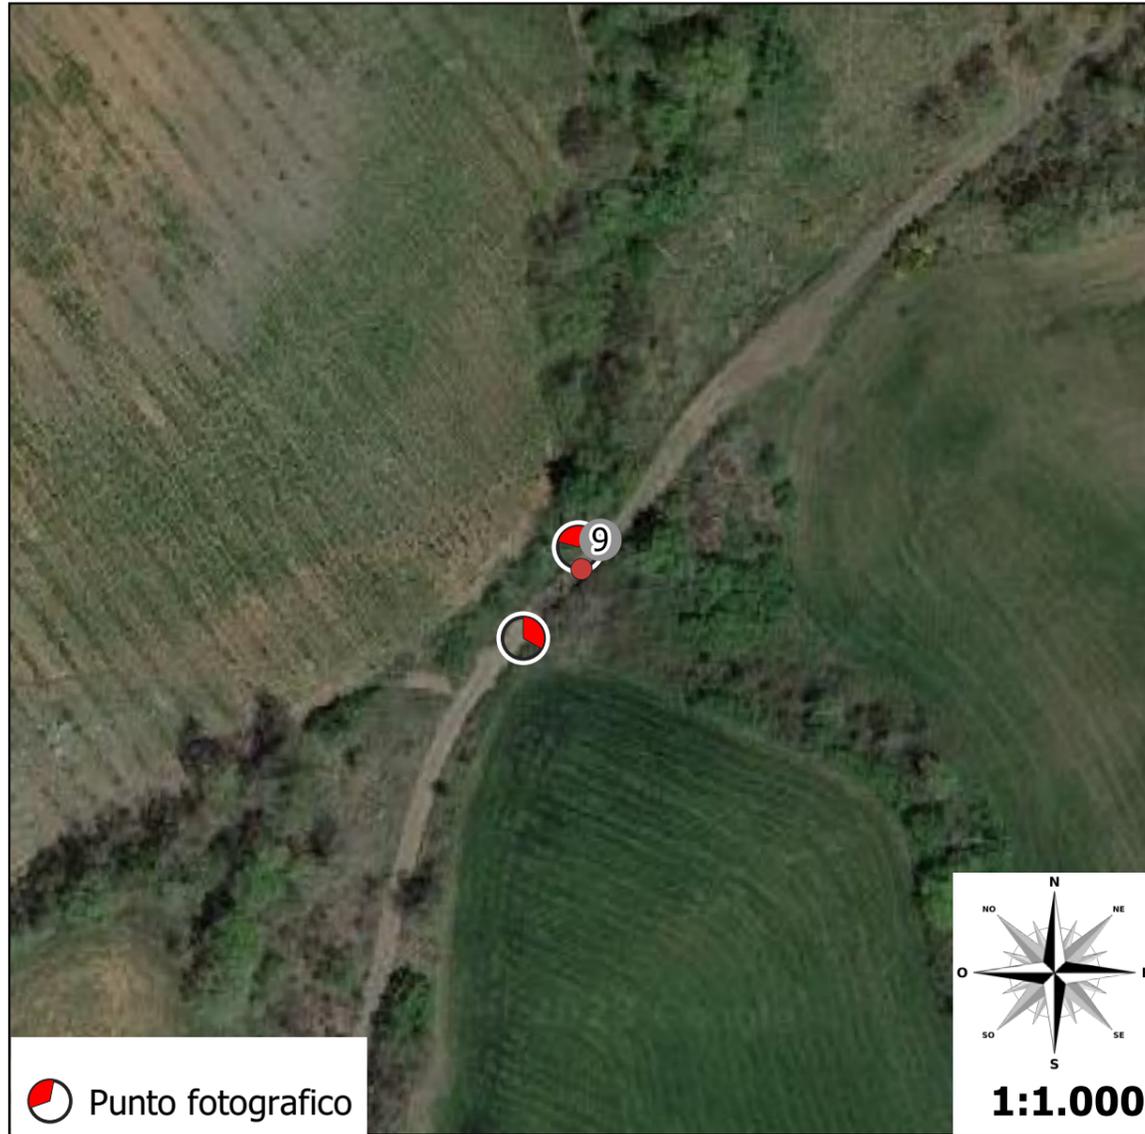



 Punto fotografico

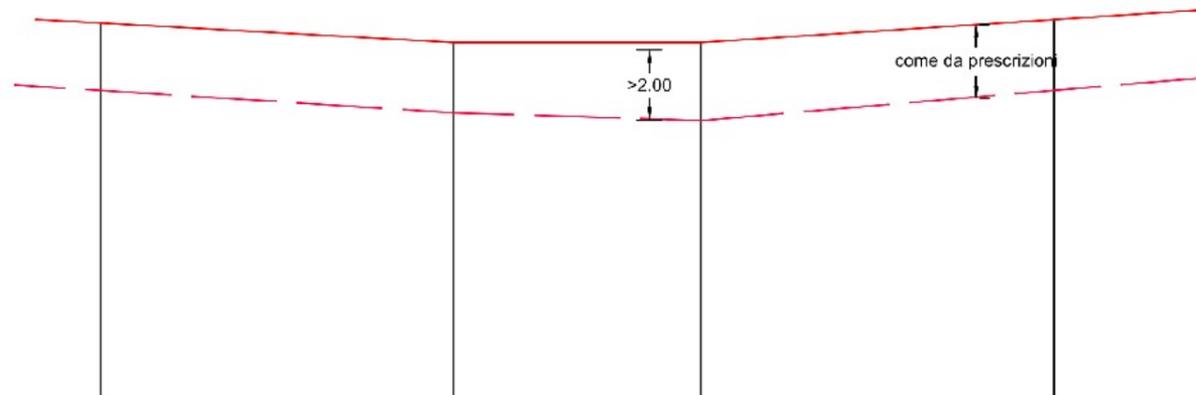

180.00

1:00  
100

PICCHETTO	1	2	3	4
DISTANZE PROGRESSIVE	0.00	5.00	8.50	13.50
DISTANZE PARZIALI		5.00	3.50	5.00
QUOTE	185.20	185.00	185.00	185.30

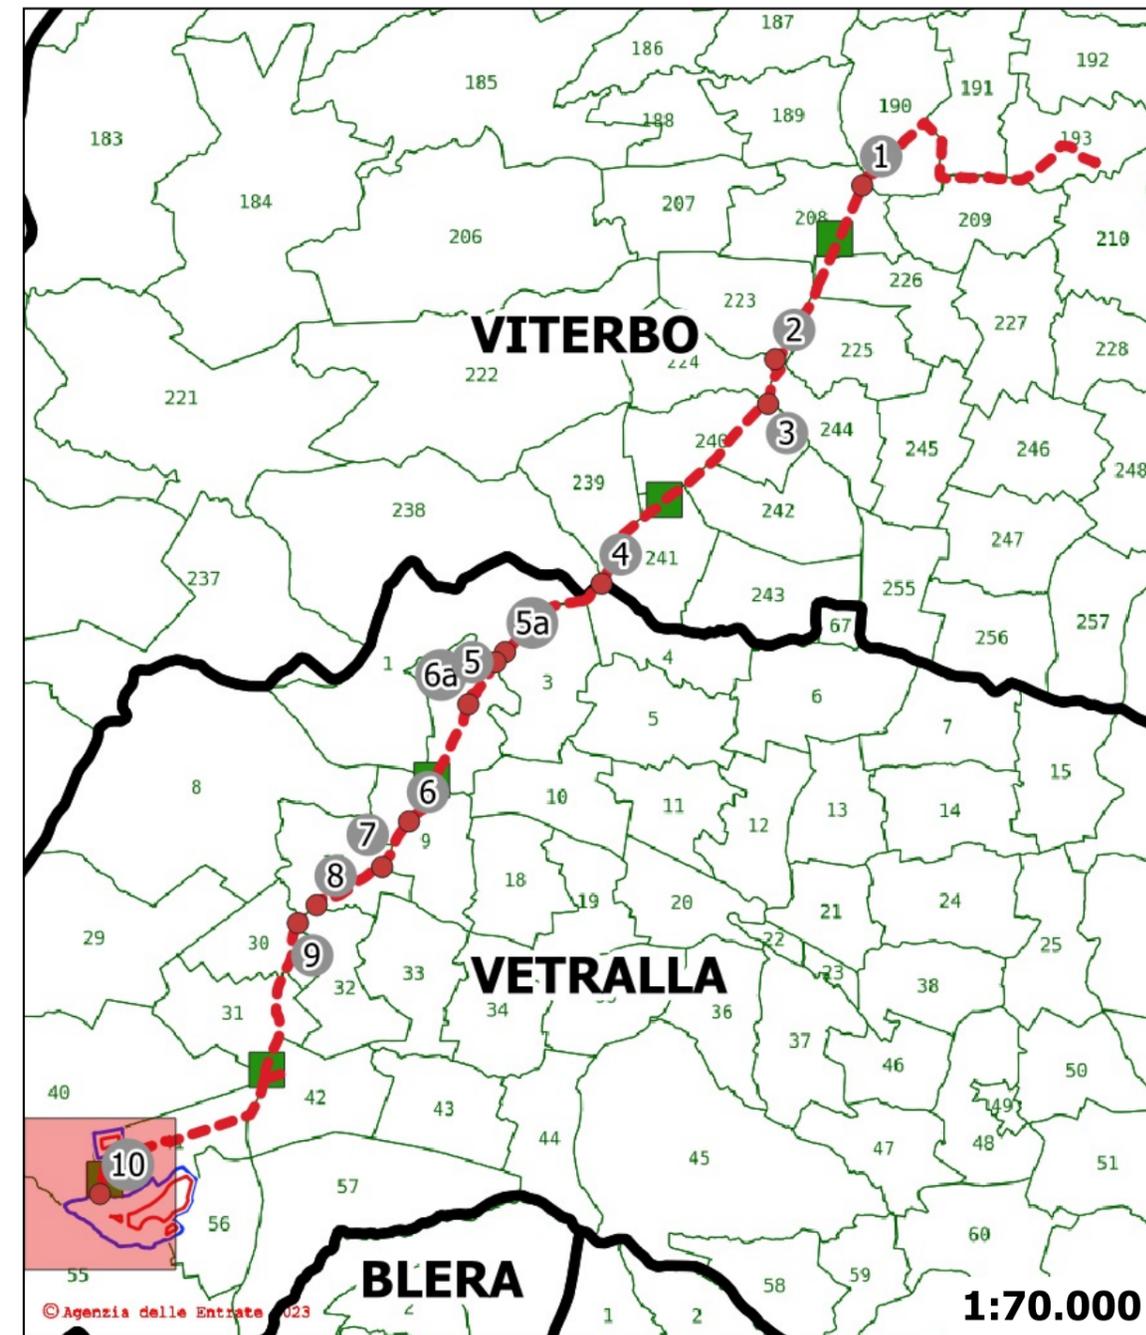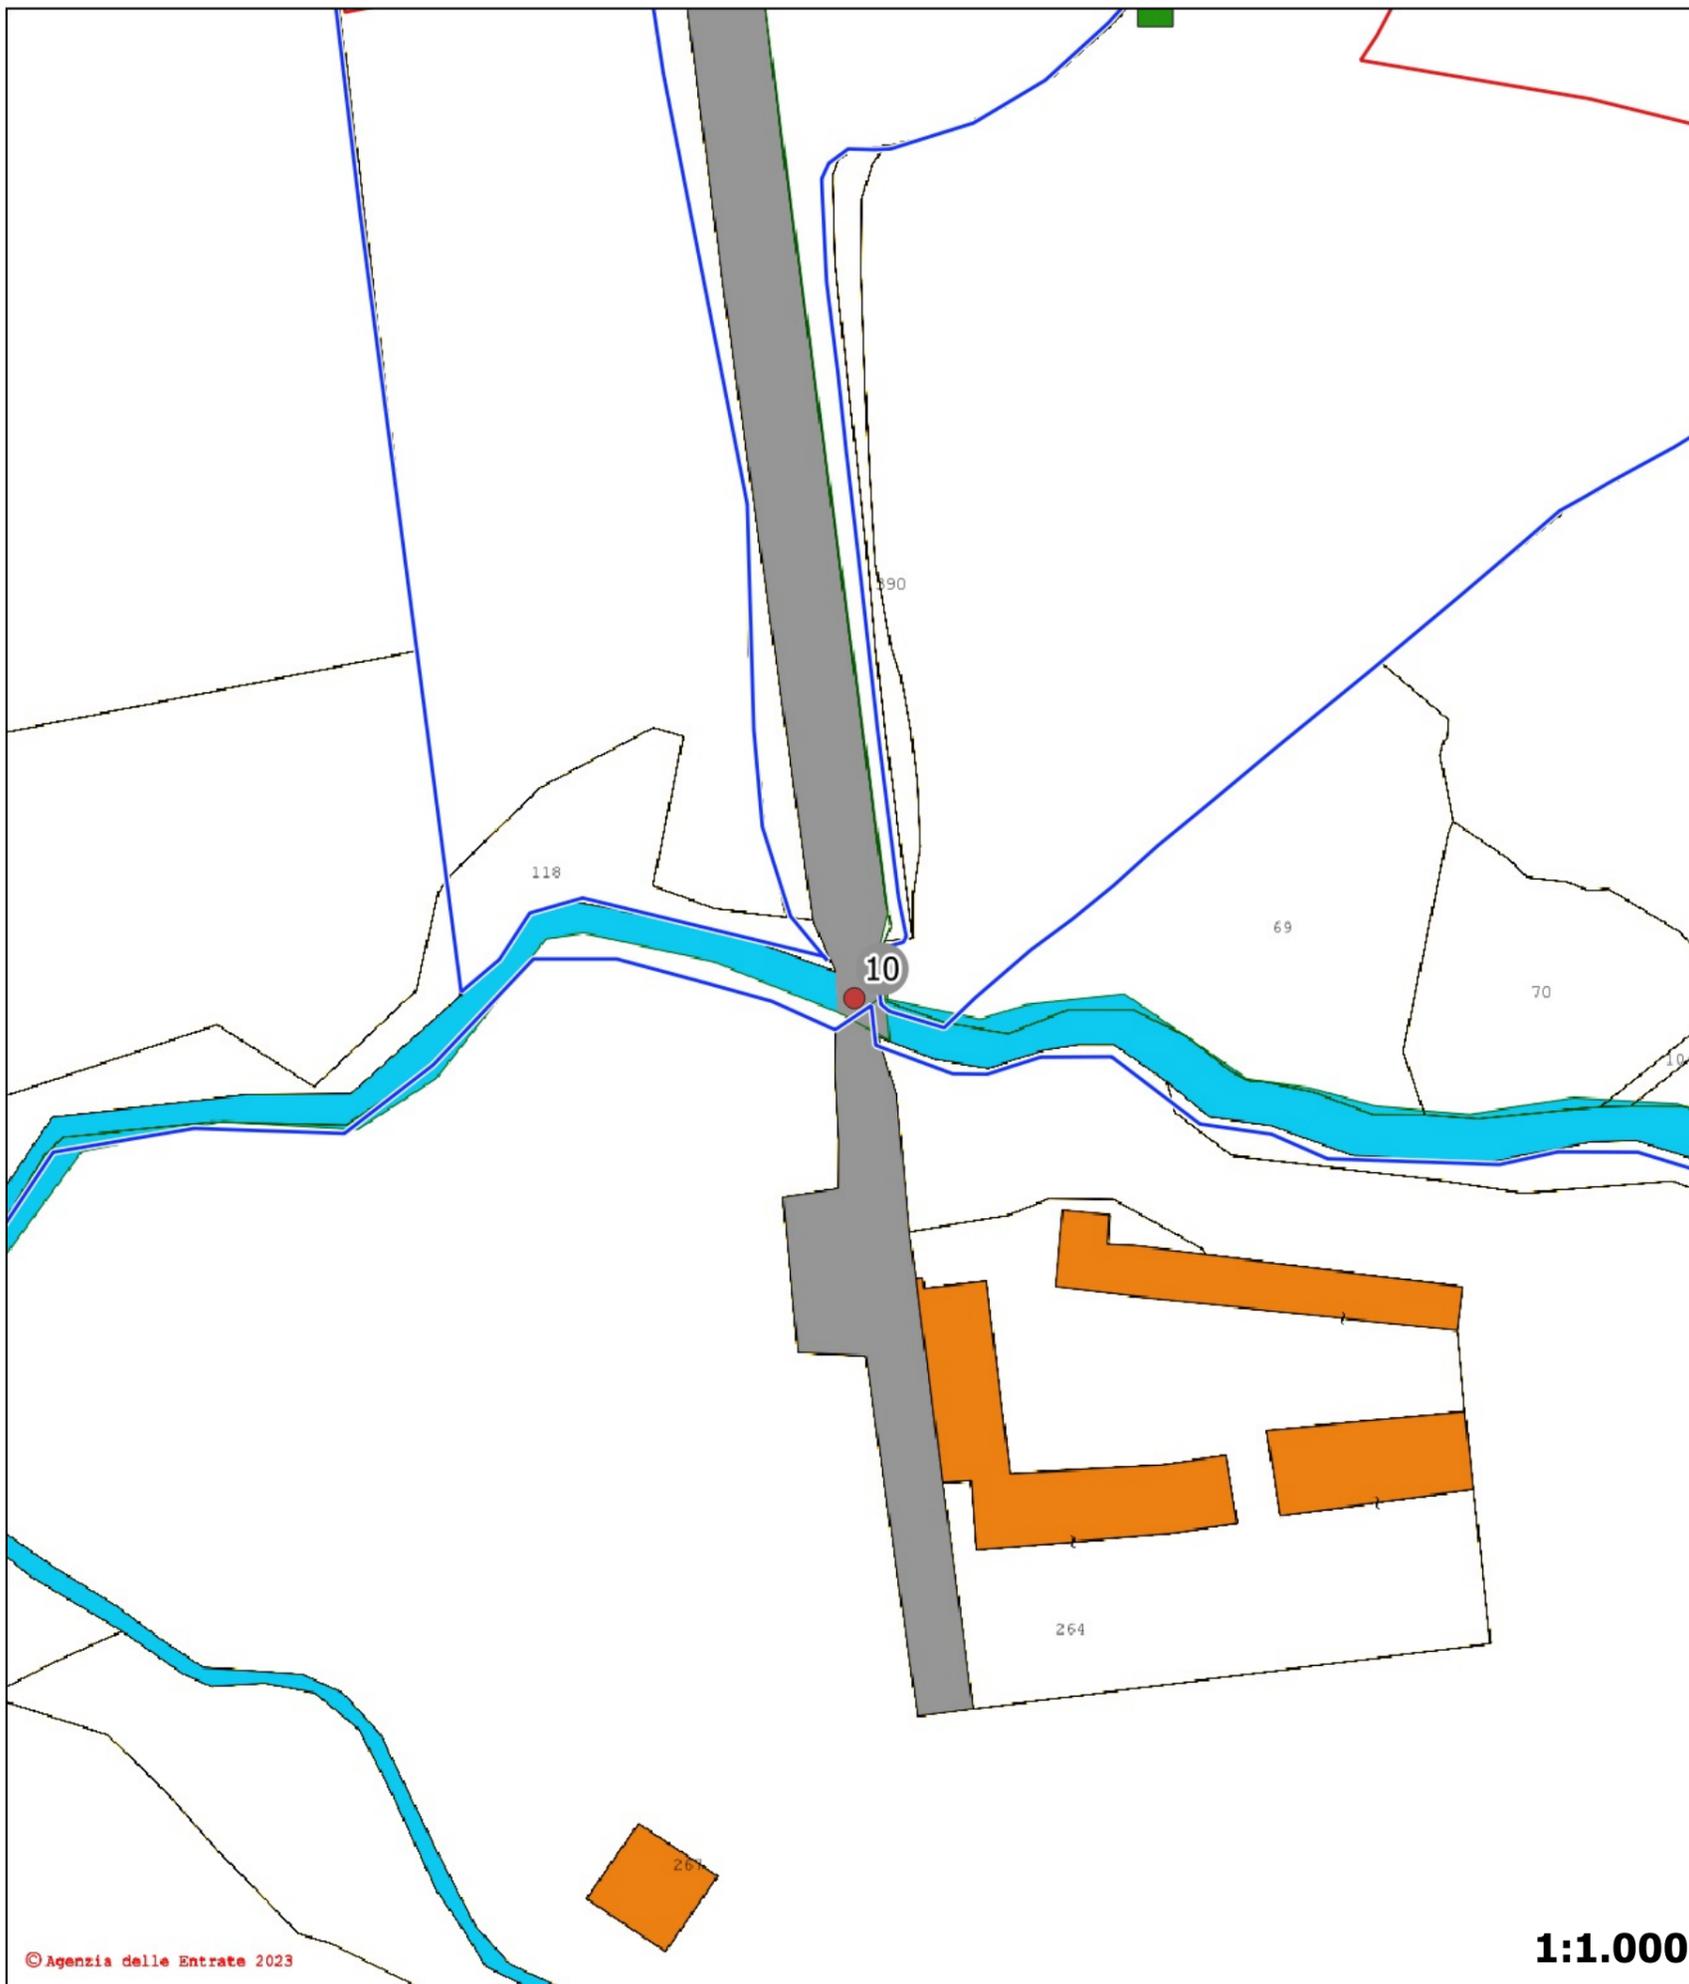

**Sezione 10**

**Inquadramento catastale**

Comune: Vetralla

Foglio: 55

**Descrizione del punto:**

Nome corpo idrico: Affluente Fosso Marciano

**Legenda:**

attraversamenti



**Tipologia: Attraversamento**

**Posizione del punto:**

Nord: 4.687.357 m - Est: 250.493 m

SR: EPSG 23033

ED50 / UTM ZONE 33

